

## ПРОЕКТ:

«СОЗДАНИЕ МНОГОФУНКЦИОНАЛЬНОГО СПОРТИВНО-ДОСУГОВОГО ПРОСТРАНСТВА ДЛЯ ЖИТЕЛЕЙ ДОМОВ №№28-36 ПО УЛ. КЕРАМИЧЕСКОЙ»

Год реализации 2019

Благодаря реализации проекта создана универсальная спортивная площадка с резиновым покрытием и спортивным оборудованием, установлено освещение, скамейки и урны.


Общая стоимость проекта – 3 350 218,00 руб.

Средства областной субсидии – 2 345 152,00 руб.

Средства бюджета Сызрани – 670 044,00 руб.

Софинансирование со стороны населения и юридических лиц – 335 022,00 руб.

**ФОТО ДО:**

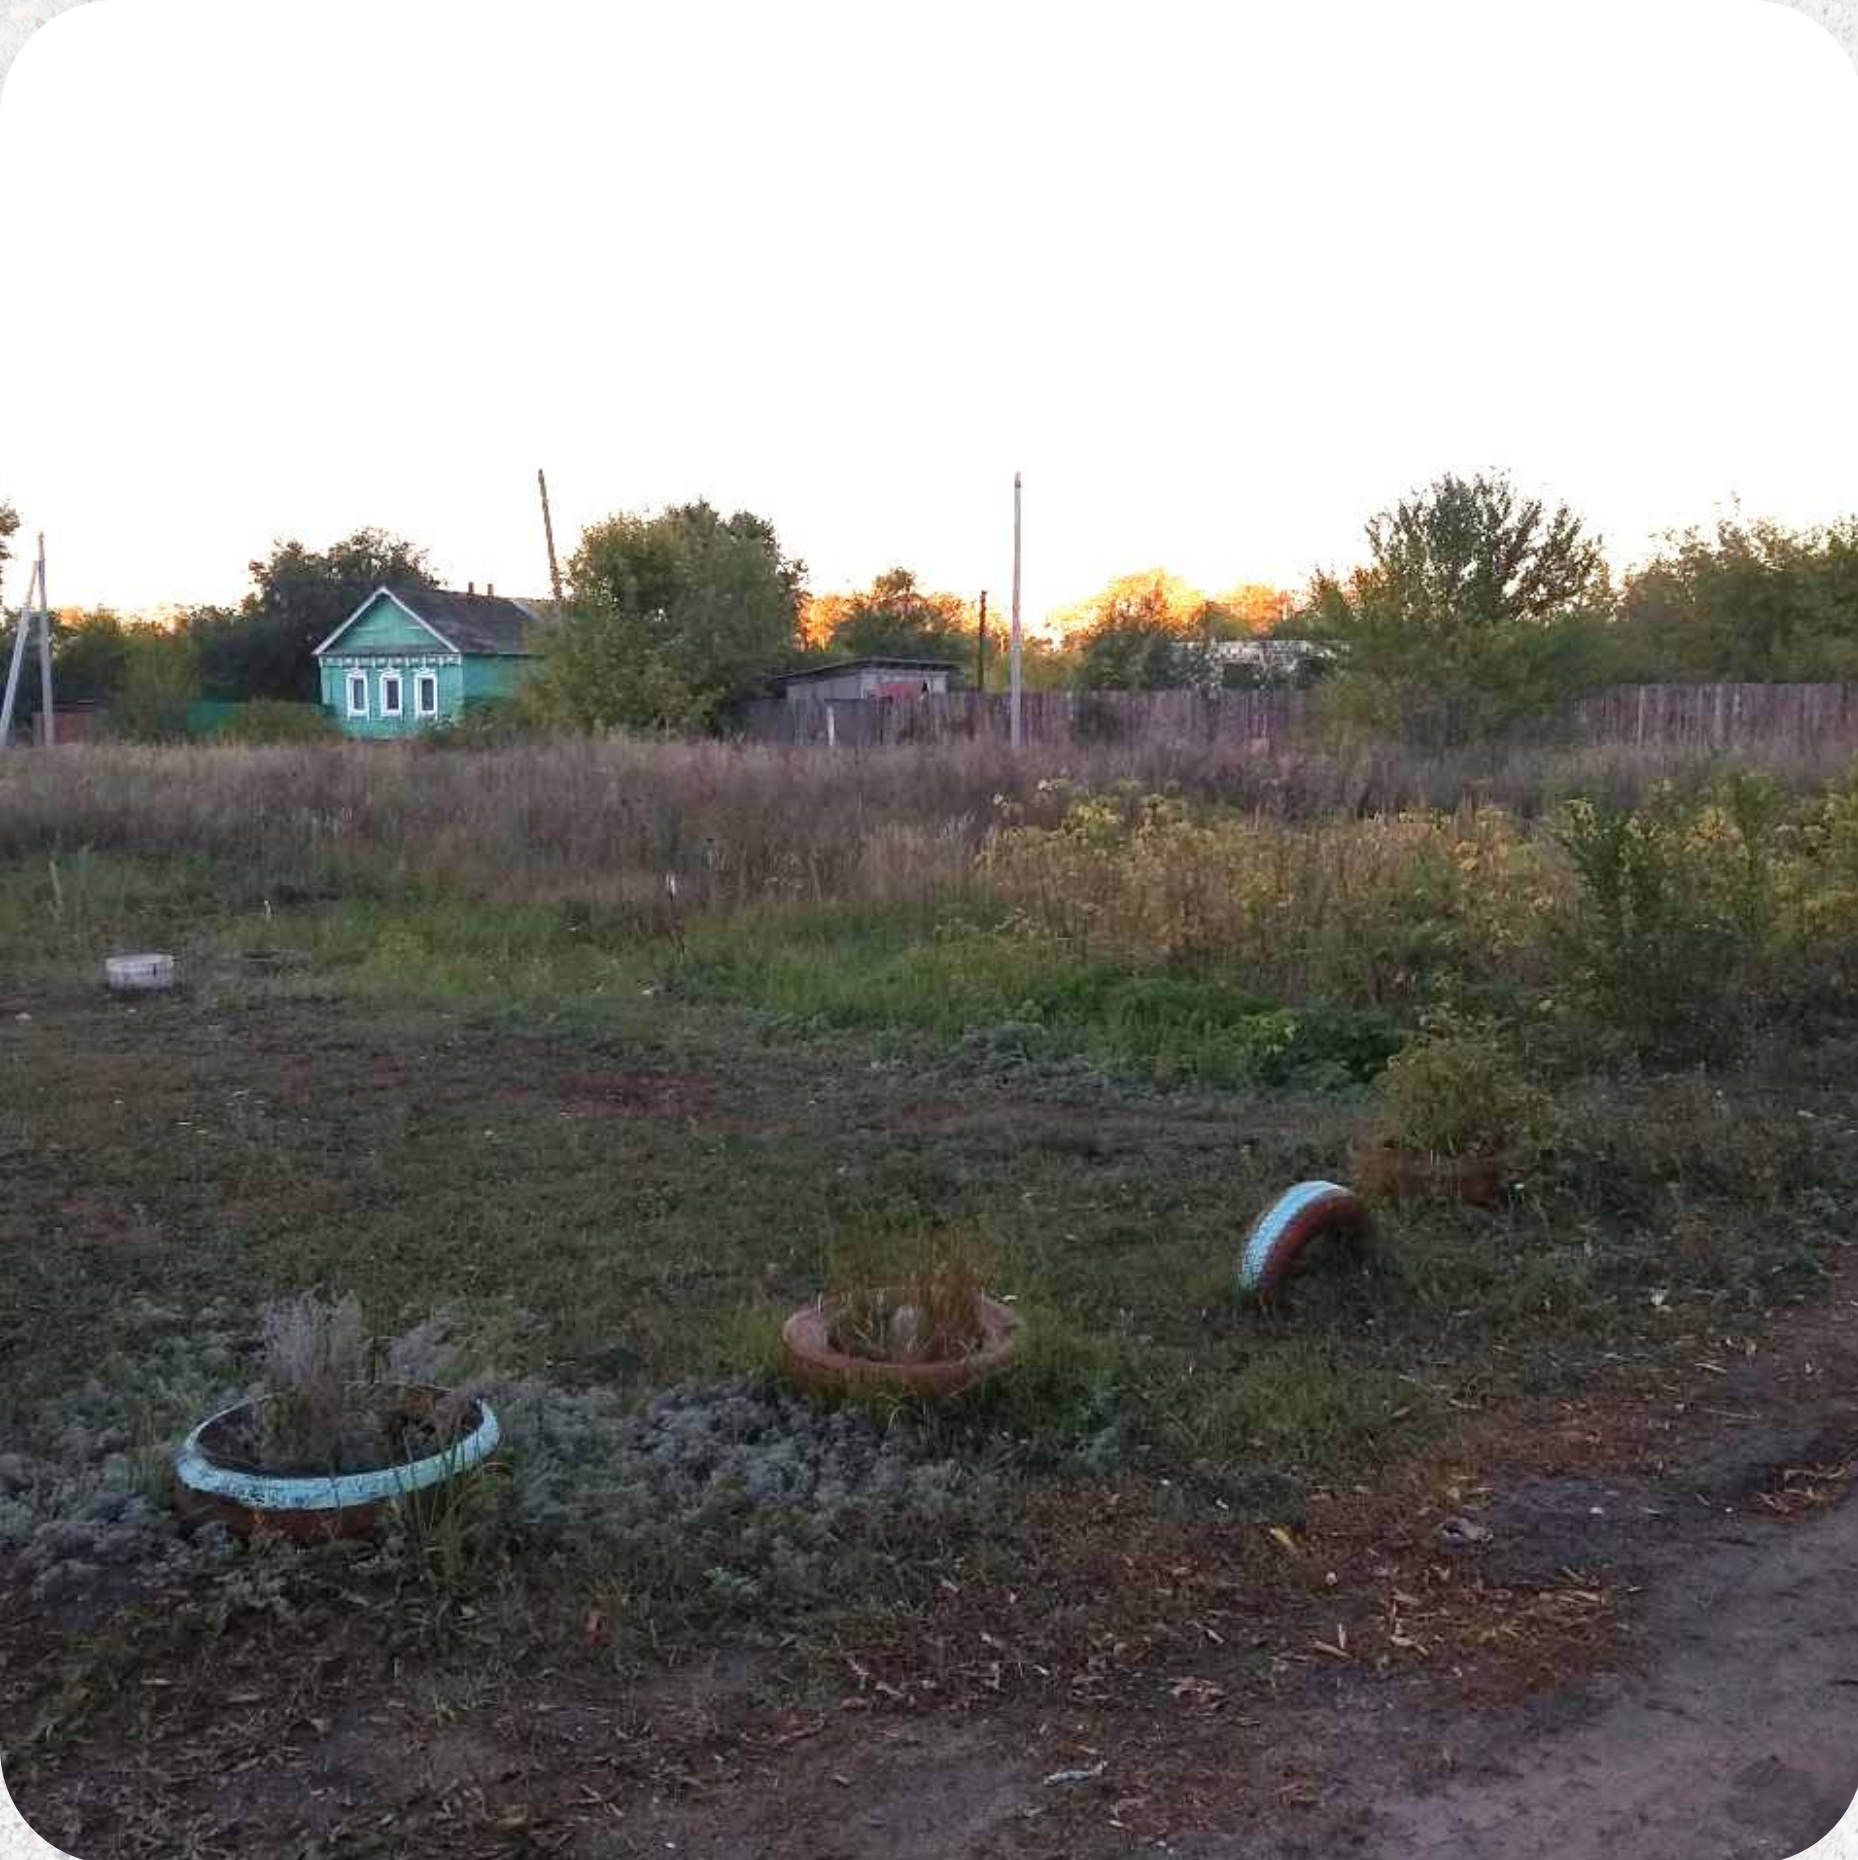

**ФОТО ПОСЛЕ:**

