


	Forward	Sea	Space	back
2 этаж	600	550	500	400
3 этаж	620	570	520	420
4 этаж	640	590	540	440
5 этаж	660	610	560	460
6 этаж	680	630	580	480
7 этаж	700	650	600	500
8 этаж	720	670	620	520
9 этаж	740	690	640	540
10 этаж	760	710	660	560
11 этаж	780	730	680	580
12 этаж	800	750	700	600
13 этаж	820	770	720	620
14 этаж	840	790	740	640
15 этаж	860	810	760	660




	Forward		Sea		Space		back			
floor	Площадь, м2	Общая стоимость, \$	Площадь, м2	Общая стоимость, \$	Площадь, м2	Общая стоимость, \$	Площадь, м2	Общая стоимость, \$	Total, m2	Итого сумма, \$
2	164	98 400	612	336 600	201	100 500	198	79 200	1 175	614 700
3	164	101 680	612	348 840	201	104 520	198	83 160	1 175	638 200
4	164	104 960	612	361 080	201	108 540	198	87 120	1 175	661 700
5	164	108 240	612	373 320	201	112 560	198	91 080	1 175	685 200
6	164	111 520	612	385 560	201	116 580	198	95 040	1 175	708 700
7	164	114 800	612	397 800	201	120 600	198	99 000	1 175	732 200
8	164	118 080	612	410 040	201	124 620	198	102 960	1 175	755 700
9	164	121 360	612	422 280	201	128 640	198	106 920	1 175	779 200
10	164	124 640	612	434 520	201	132 660	198	110 880	1 175	802 700
11	164	127 920	612	446 760	201	136 680	198	114 840	1 175	826 200
12	164	131 200	612	459 000	201	140 700	198	118 800	1 175	849 700
13	170	139 400	611	470 470	201	144 720	198	122 760	1 180	877 350
14	184	154 560	549	433 710	201	148 740	198	126 720	1 132	863 730
15	170	146 200	552	447 120	201	152 760	198	130 680	1 121	876 760
		1 702 960		5 727 100		1 772 820		1 469 160	16 358	10 672 040

შეჯამება სართული																												
ბინა №	501	502	503	504	505	506	507	508	509	510	511	512	513	514	515	516	517	518	519	520	521	522	523	524	525	526	527	ჯამი
შიდა ფართობი	263 მ²	507 მ²	411 მ²	450 მ²	268 მ²	266 მ²	262 მ²	266 მ²	411 მ²	407 მ²	263 მ²	266 მ²	266 მ²	392 მ²	414 მ²	412 მ²	386 მ²	546 მ²	905 მ²	278 მ²	257 მ²	397 მ²	398 მ²	258 მ²	260 მ²	379 მ²	415 მ²	10003 მ²
თიხა	52 მ²	122 მ²	51 მ²	100 მ²	34 მ²	45 მ²	45 მ²	45 მ²	81 მ²	47 მ²	43 მ²	45 მ²	45 მ²	108 მ²	85 მ²	85 მ²	126 მ²	42 მ²	172 მ²	33 მ²	44 მ²	47 მ²	80 მ²	41 მ²	45 მ²	29 მ²	38 მ²	1730 მ²
სულ სართულის ფართობი	315 მ²	629 მ²	462 მ²	550 მ²	302 მ²	311 მ²	307 მ²	311 მ²	492 მ²	454 მ²	306 მ²	311 მ²	311 მ²	500 მ²	499 მ²	497 მ²	512 მ²	588 მ²	1077 მ²	311 მ²	301 მ²	444 მ²	478 მ²	299 მ²	305 მ²	408 მ²	453 მ²	11733 მ²

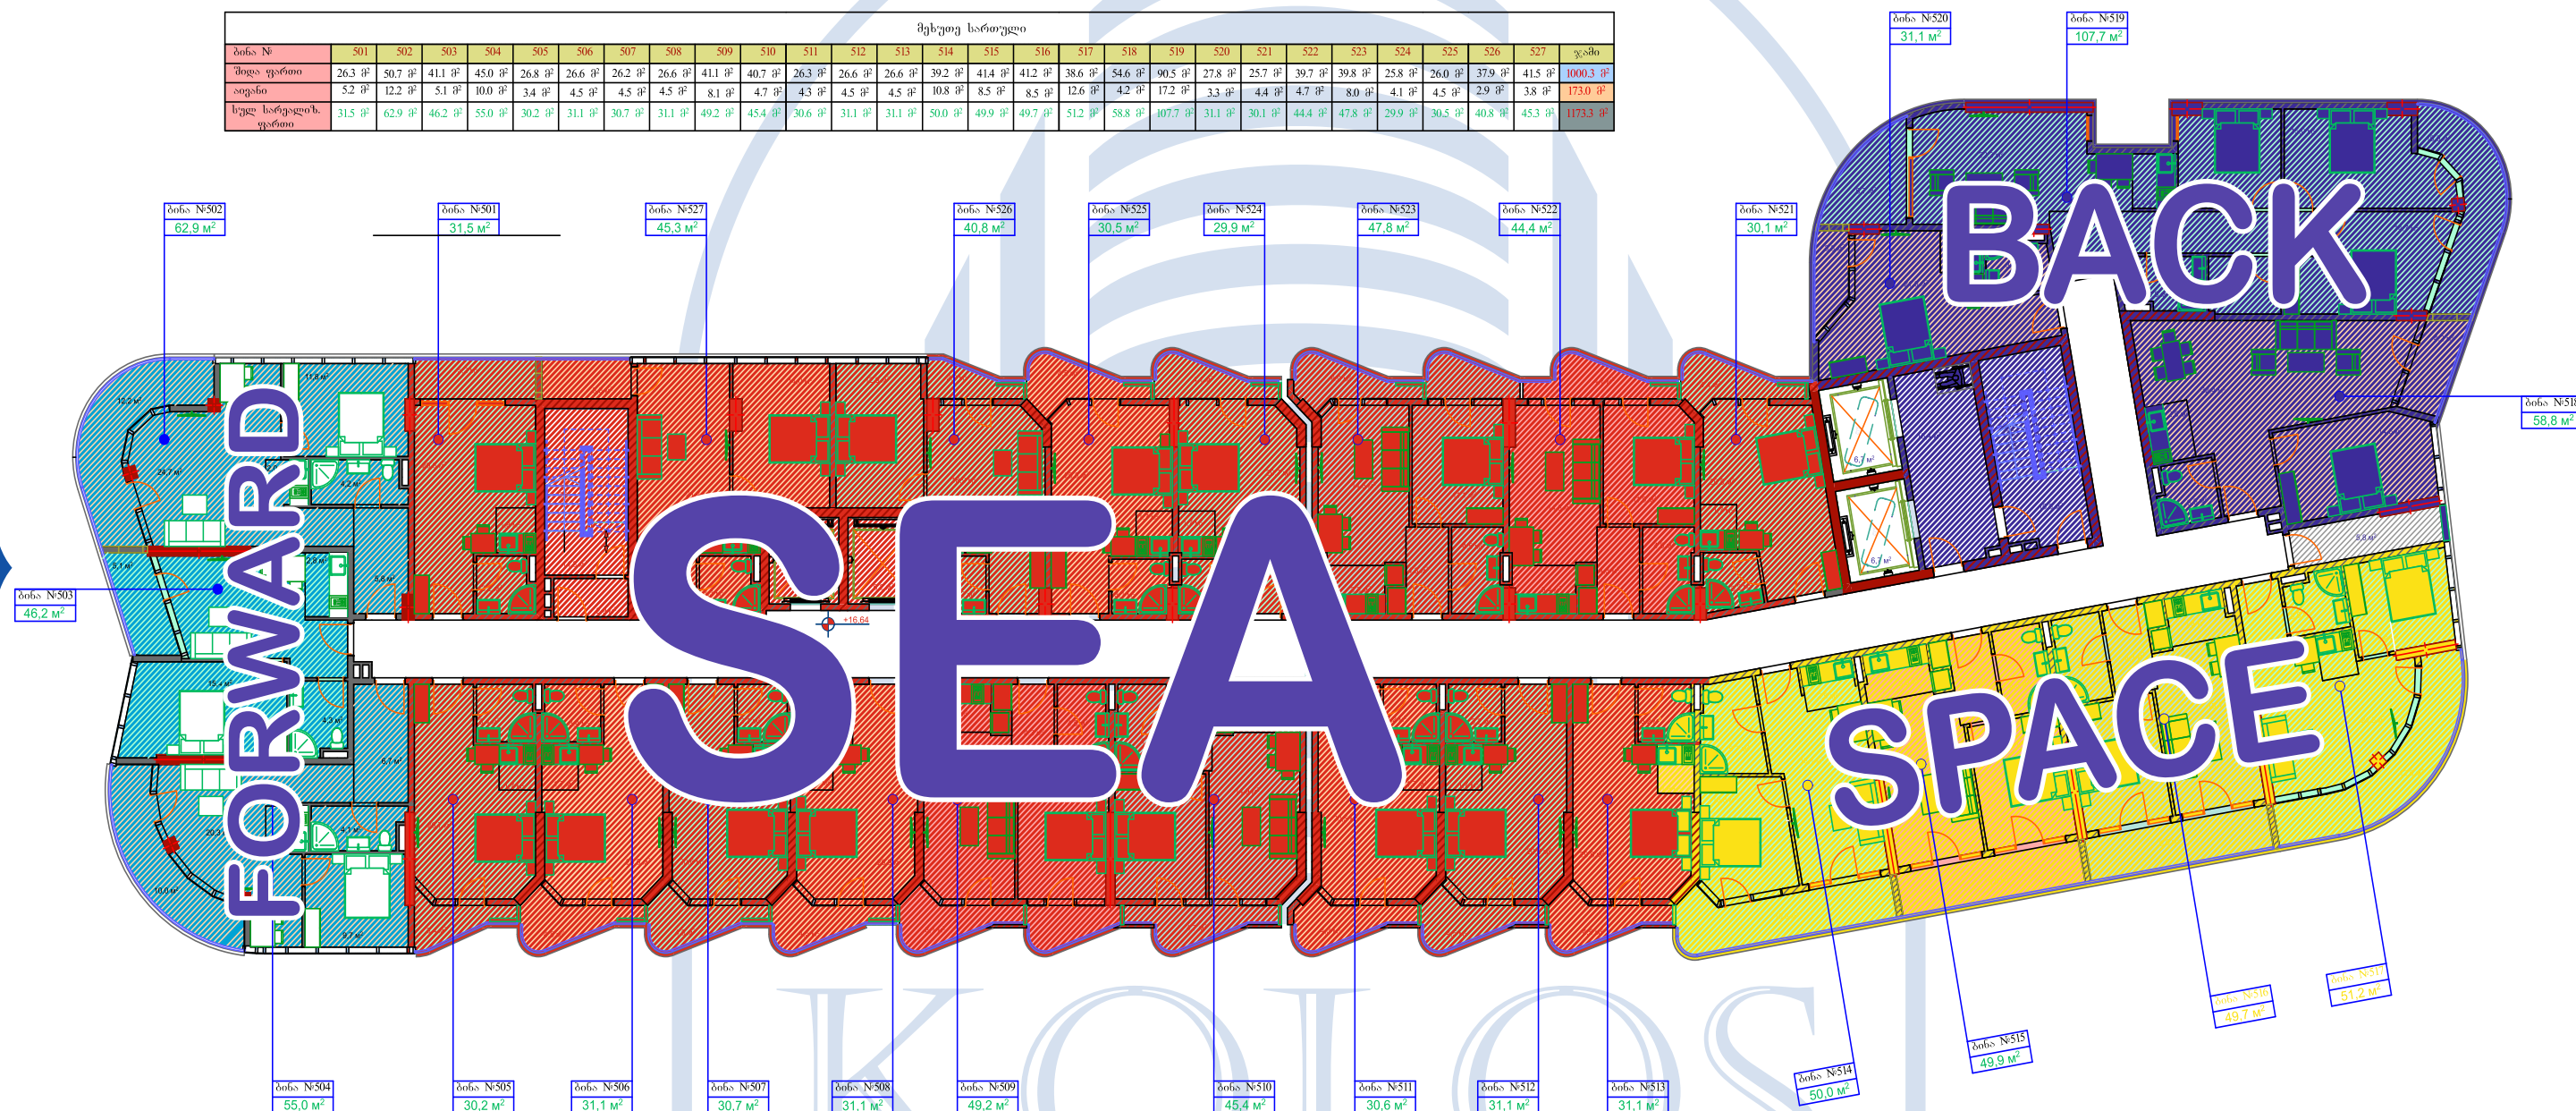


 FORWARD
  SEA
  SPACE
  BACK

შესაშვ ხარისხი																												
ბინა №	301	302	303	304	305	306	307	308	309	310	311	312	313	314	315	316	317	318	319	320	321	322	323	324	325	326	327	ჯამი
შიდა ფართი	26.3 მ²	50.7 მ²	41.1 მ²	45.0 მ²	26.8 მ²	26.6 მ²	26.2 მ²	26.6 მ²	41.1 მ²	40.7 მ²	26.3 მ²	26.6 მ²	26.6 მ²	39.2 მ²	41.4 მ²	41.2 მ²	38.6 მ²	54.6 მ²	90.5 მ²	27.8 მ²	25.7 მ²	39.7 მ²	39.8 მ²	25.8 მ²	26.0 მ²	37.9 მ²	41.5 მ²	1000.3 მ²
თიფი	5.2 მ²	12.2 მ²	5.1 მ²	10.0 მ²	3.4 მ²	4.5 მ²	4.5 მ²	4.5 მ²	8.1 მ²	4.7 მ²	4.3 მ²	4.5 მ²	4.5 მ²	10.8 მ²	8.5 მ²	8.5 მ²	12.6 მ²	4.2 მ²	17.2 მ²	3.3 მ²	4.4 მ²	4.7 მ²	8.0 მ²	4.1 მ²	4.5 მ²	2.9 მ²	3.8 მ²	173.0 მ²
სულ სარგავი/ს. ფართი	31.5 მ²	62.9 მ²	46.2 მ²	55.0 მ²	30.2 მ²	31.1 მ²	30.7 მ²	31.1 მ²	49.2 მ²	45.4 მ²	30.6 მ²	31.1 მ²	31.1 მ²	50.0 მ²	49.9 მ²	49.7 მ²	51.2 მ²	58.8 მ²	107.7 მ²	31.1 მ²	30.1 მ²	44.4 მ²	47.8 მ²	29.9 მ²	30.5 მ²	40.8 მ²	45.3 მ²	1173.3 მ²

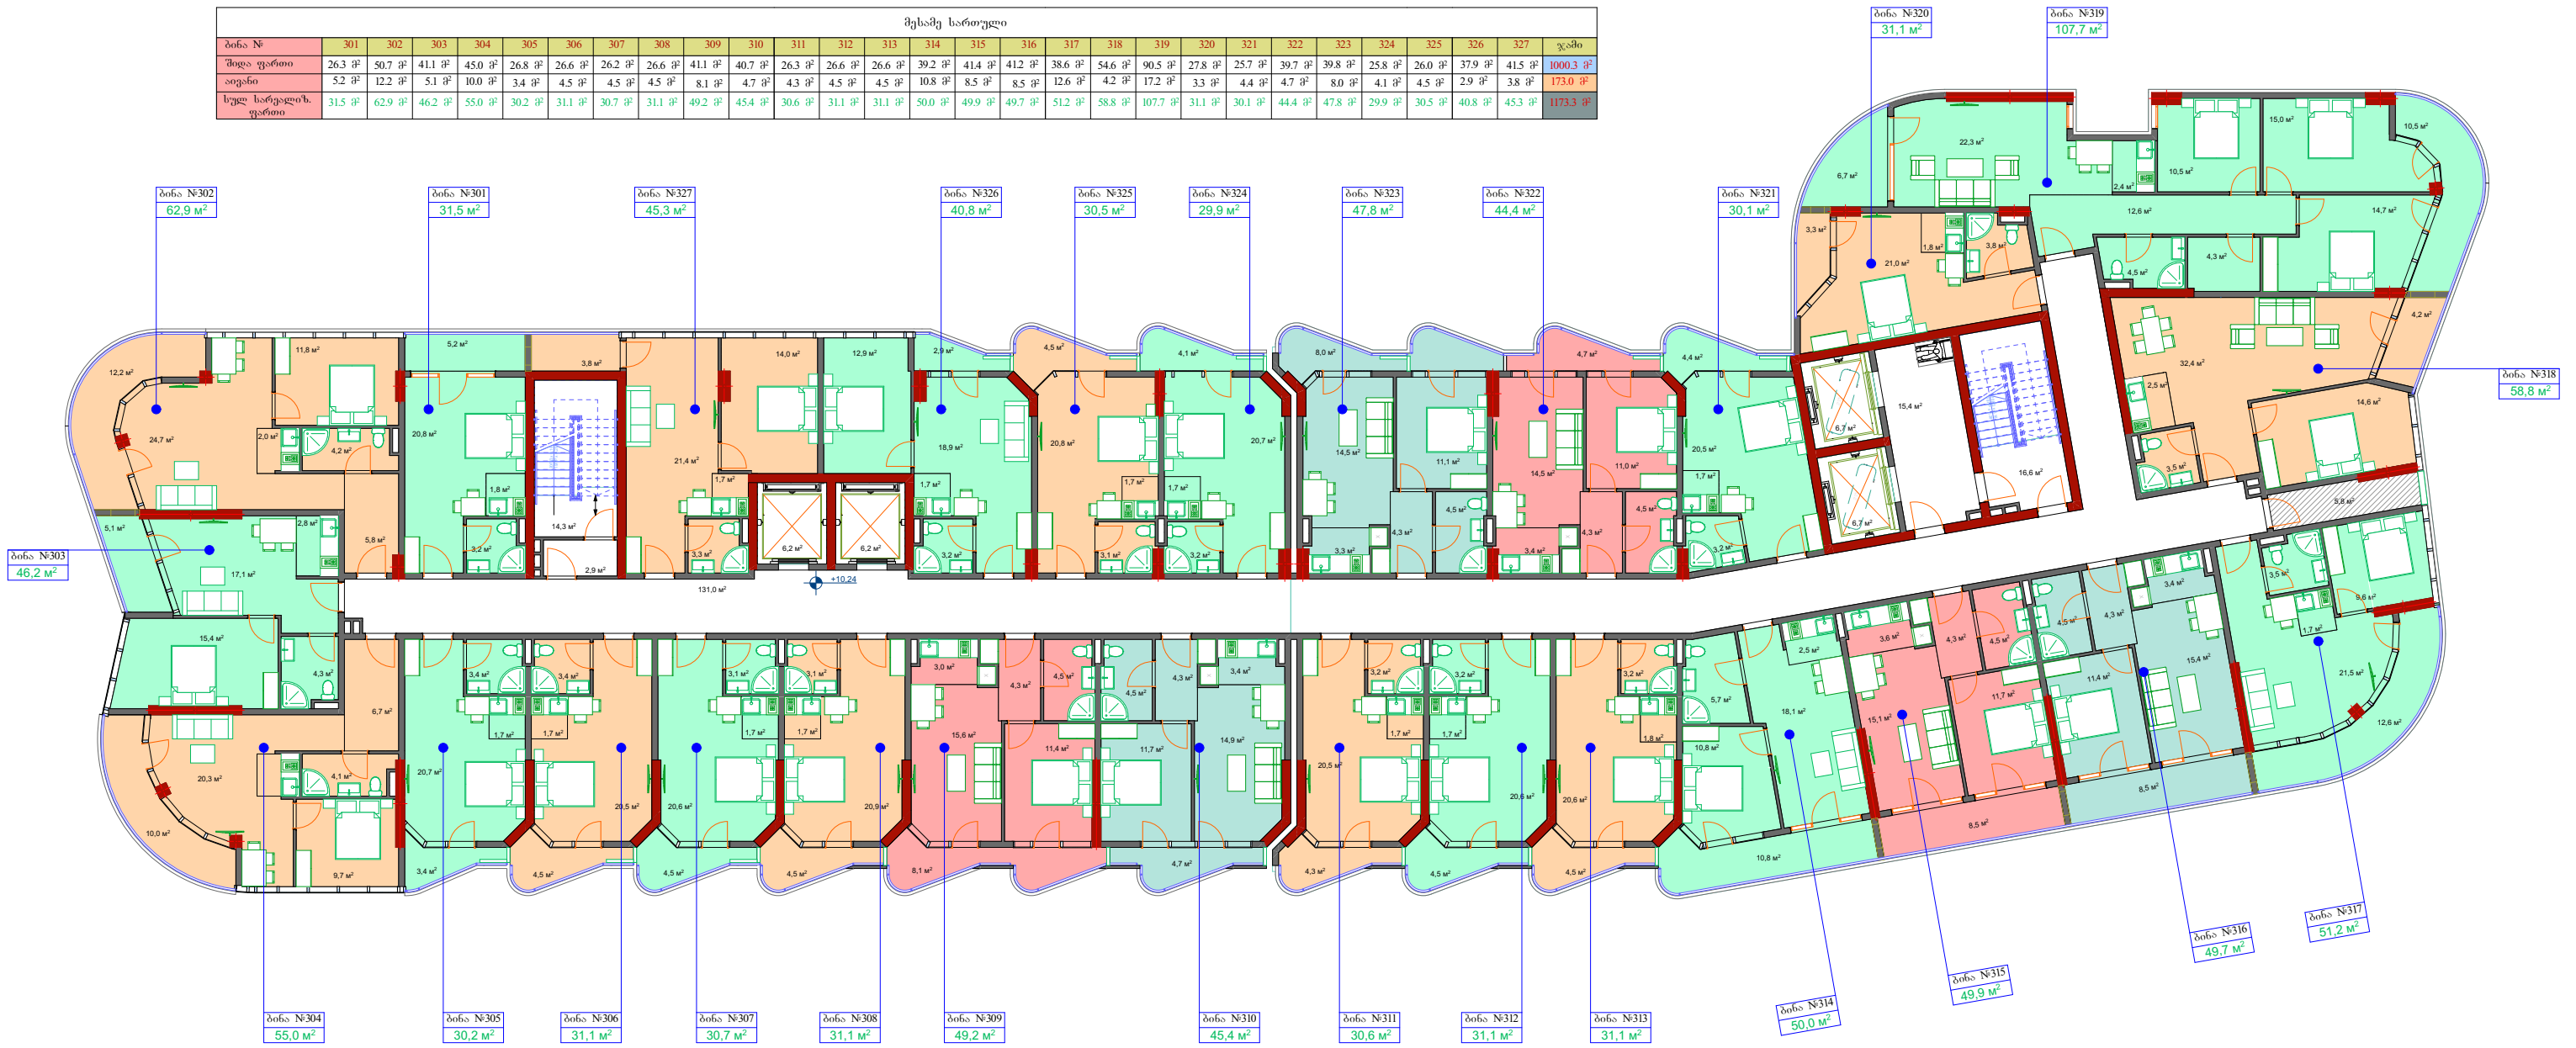

მეცამეტე საბინა																											
ბინა №	1301	1302	1303	1304	1305	1306	1307	1308	1309	1310	1311	1312	1313	1314	1315	1316	1317	1318	1319	1320	1321	1322	1323	1324	1325	1326	ჯამი
შიგის ფართობი	26.3 მ²	60.3 მ²	45.3 მ²	26.8 მ²	26.6 მ²	26.2 მ²	26.6 მ²	41.1 მ²	40.7 მ²	26.3 მ²	26.6 მ²	26.6 მ²	39.2 მ²	41.4 მ²	41.2 მ²	38.6 მ²	54.6 მ²	90.5 მ²	27.8 მ²	25.7 მ²	39.7 მ²	39.8 მ²	25.8 მ²	26.0 მ²	37.9 მ²	41.5 მ²	969.1 მ²
თივები	5.2 მ²	34.8 მ²	29.5 მ²	3.4 მ²	4.5 მ²	4.5 მ²	4.5 მ²	8.1 მ²	4.7 მ²	4.3 მ²	4.5 მ²	4.5 მ²	10.8 მ²	8.5 მ²	8.5 მ²	12.6 მ²	4.2 მ²	17.2 მ²	3.3 მ²	4.4 მ²	4.7 მ²	8.0 მ²	4.1 მ²	4.5 მ²	2.9 მ²	3.8 მ²	210.0 მ²
სულ საბინა/ბინა ფართობი	31.5 მ²	95.1 მ²	74.8 მ²	30.2 მ²	31.1 მ²	30.7 მ²	31.1 მ²	49.2 მ²	45.4 მ²	30.6 მ²	31.1 მ²	31.1 მ²	50.0 მ²	49.9 მ²	49.7 მ²	51.2 მ²	58.8 მ²	107.7 მ²	31.1 მ²	30.1 მ²	44.4 მ²	47.8 მ²	29.9 მ²	30.5 მ²	40.8 მ²	45.3 მ²	1179.1 მ²

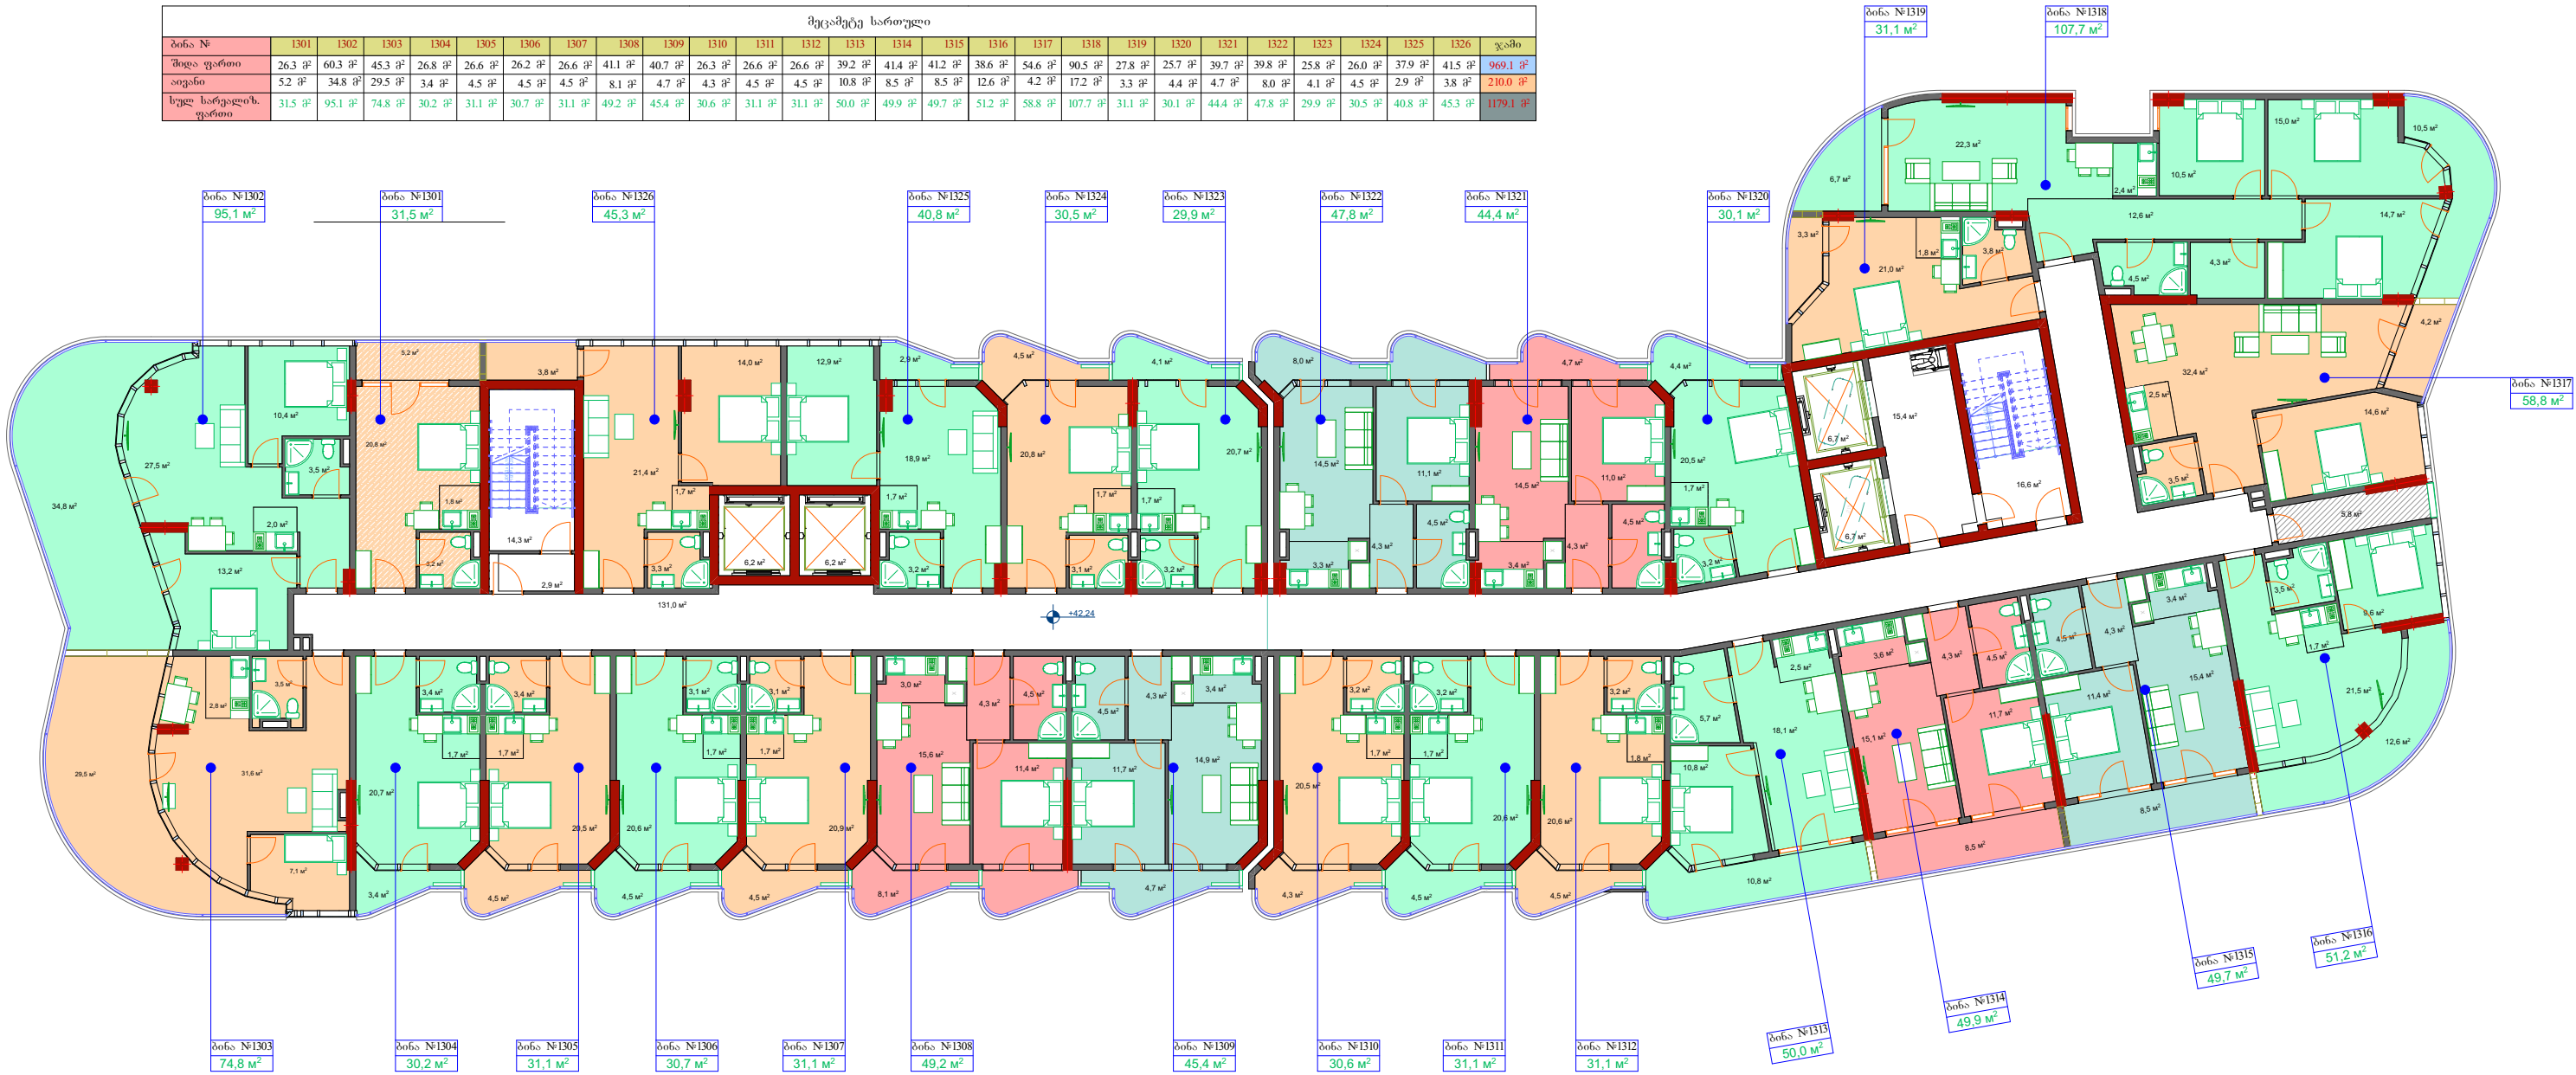

გეოთხმეტრე სართული																									
ბინა №	1401	1402	1403	1404	1405	1406	1407	1408	1409	1410	1411	1412	1413	1414	1415	1416	1417	1418	1419	1420	1421	1422	1423	1424	ჯამი
შიდა ფართი	62.0 მ²	47.6 მ²	26.6 მ²	26.2 მ²	26.6 მ²	41.1 მ²	40.7 მ²	26.3 მ²	26.6 მ²	26.6 მ²	39.2 მ²	41.4 მ²	41.2 მ²	38.6 მ²	54.6 მ²	90.5 მ²	27.8 მ²	25.7 მ²	39.7 მ²	39.8 მ²	25.8 მ²	26.0 მ²	37.9 მ²	41.5 მ²	920.0 მ²
თიენი	40.0 მ²	34.1 მ²	4.5 მ²	4.5 მ²	4.5 მ²	8.1 მ²	4.7 მ²	4.3 მ²	4.5 მ²	4.5 მ²	10.8 მ²	8.5 მ²	8.5 მ²	12.6 მ²	4.2 მ²	17.2 მ²	3.3 მ²	4.4 მ²	4.7 მ²	8.0 მ²	4.1 მ²	4.5 მ²	2.9 მ²	3.8 მ²	211.2 მ²
სულ სართულიშ. ფართი	102.0 მ²	81.7 მ²	31.1 მ²	30.7 მ²	31.1 მ²	49.2 მ²	45.4 მ²	30.6 მ²	31.1 მ²	31.1 მ²	50.0 მ²	49.9 მ²	49.7 მ²	51.2 მ²	58.8 მ²	107.7 მ²	31.1 მ²	30.1 მ²	44.4 მ²	47.8 მ²	29.9 მ²	30.5 მ²	40.8 მ²	45.3 მ²	1131.2 მ²



მეთხუთმეტე სართული																								
ბინა №	1501	1502	1503	1504	1505	1506	1507	1508	1509	1510	1511	1512	1513	1514	1515	1516	1517	1518	1519	1520	1521	1522	1523	ჯამი
შიგა ფართი	29.6 მ²	51.6 მ²	26.9 მ²	27.1 მ²	41.8 მ²	41.0 მ²	26.8 მ²	27.1 მ²	39.9 მ²	41.4 მ²	41.2 მ²	38.6 მ²	54.6 მ²	90.5 მ²	27.8 მ²	26.2 მ²	39.9 მ²	40.4 მ²	26.0 მ²	26.7 მ²	38.0 მ²	41.5 მ²	871.7 მ²	
თივნი	42.3 მ²	46.2 მ²	6.0 მ²	6.2 მ²	10.5 მ²	8.1 მ²	6.2 მ²	6.2 მ²	10.3 მ²	8.5 მ²	8.5 მ²	12.6 მ²	4.2 მ²	17.2 მ²	3.3 მ²	6.5 მ²	8.5 მ²	10.4 მ²	4.9 მ²	7.4 მ²	4.8 მ²	3.8 მ²	248.8 მ²	
სულ სარგალოზ. ფართი	71.9 მ²	97.8 მ²	32.9 მ²	33.3 მ²	52.3 მ²	49.1 მ²	33.0 მ²	33.3 მ²	33.3 მ²	50.2 მ²	49.9 მ²	49.7 მ²	51.2 მ²	58.8 მ²	107.7 მ²	31.1 მ²	32.7 მ²	48.4 მ²	50.8 მ²	30.9 მ²	34.1 მ²	42.8 მ²	45.3 მ²	1120.5 მ²

