




Схема границ полосы отвода земельного участка для реконструкции ВЛ 220 кВ Усть-Илимская ГЭС - Усть-Кут с образованием ВЛ 500 кВ Усть-Илимская ГЭС - Усть-Кут № 2 по территории ОНТ "Искра", кадастровый номер земельного участка 38:32:020201:1

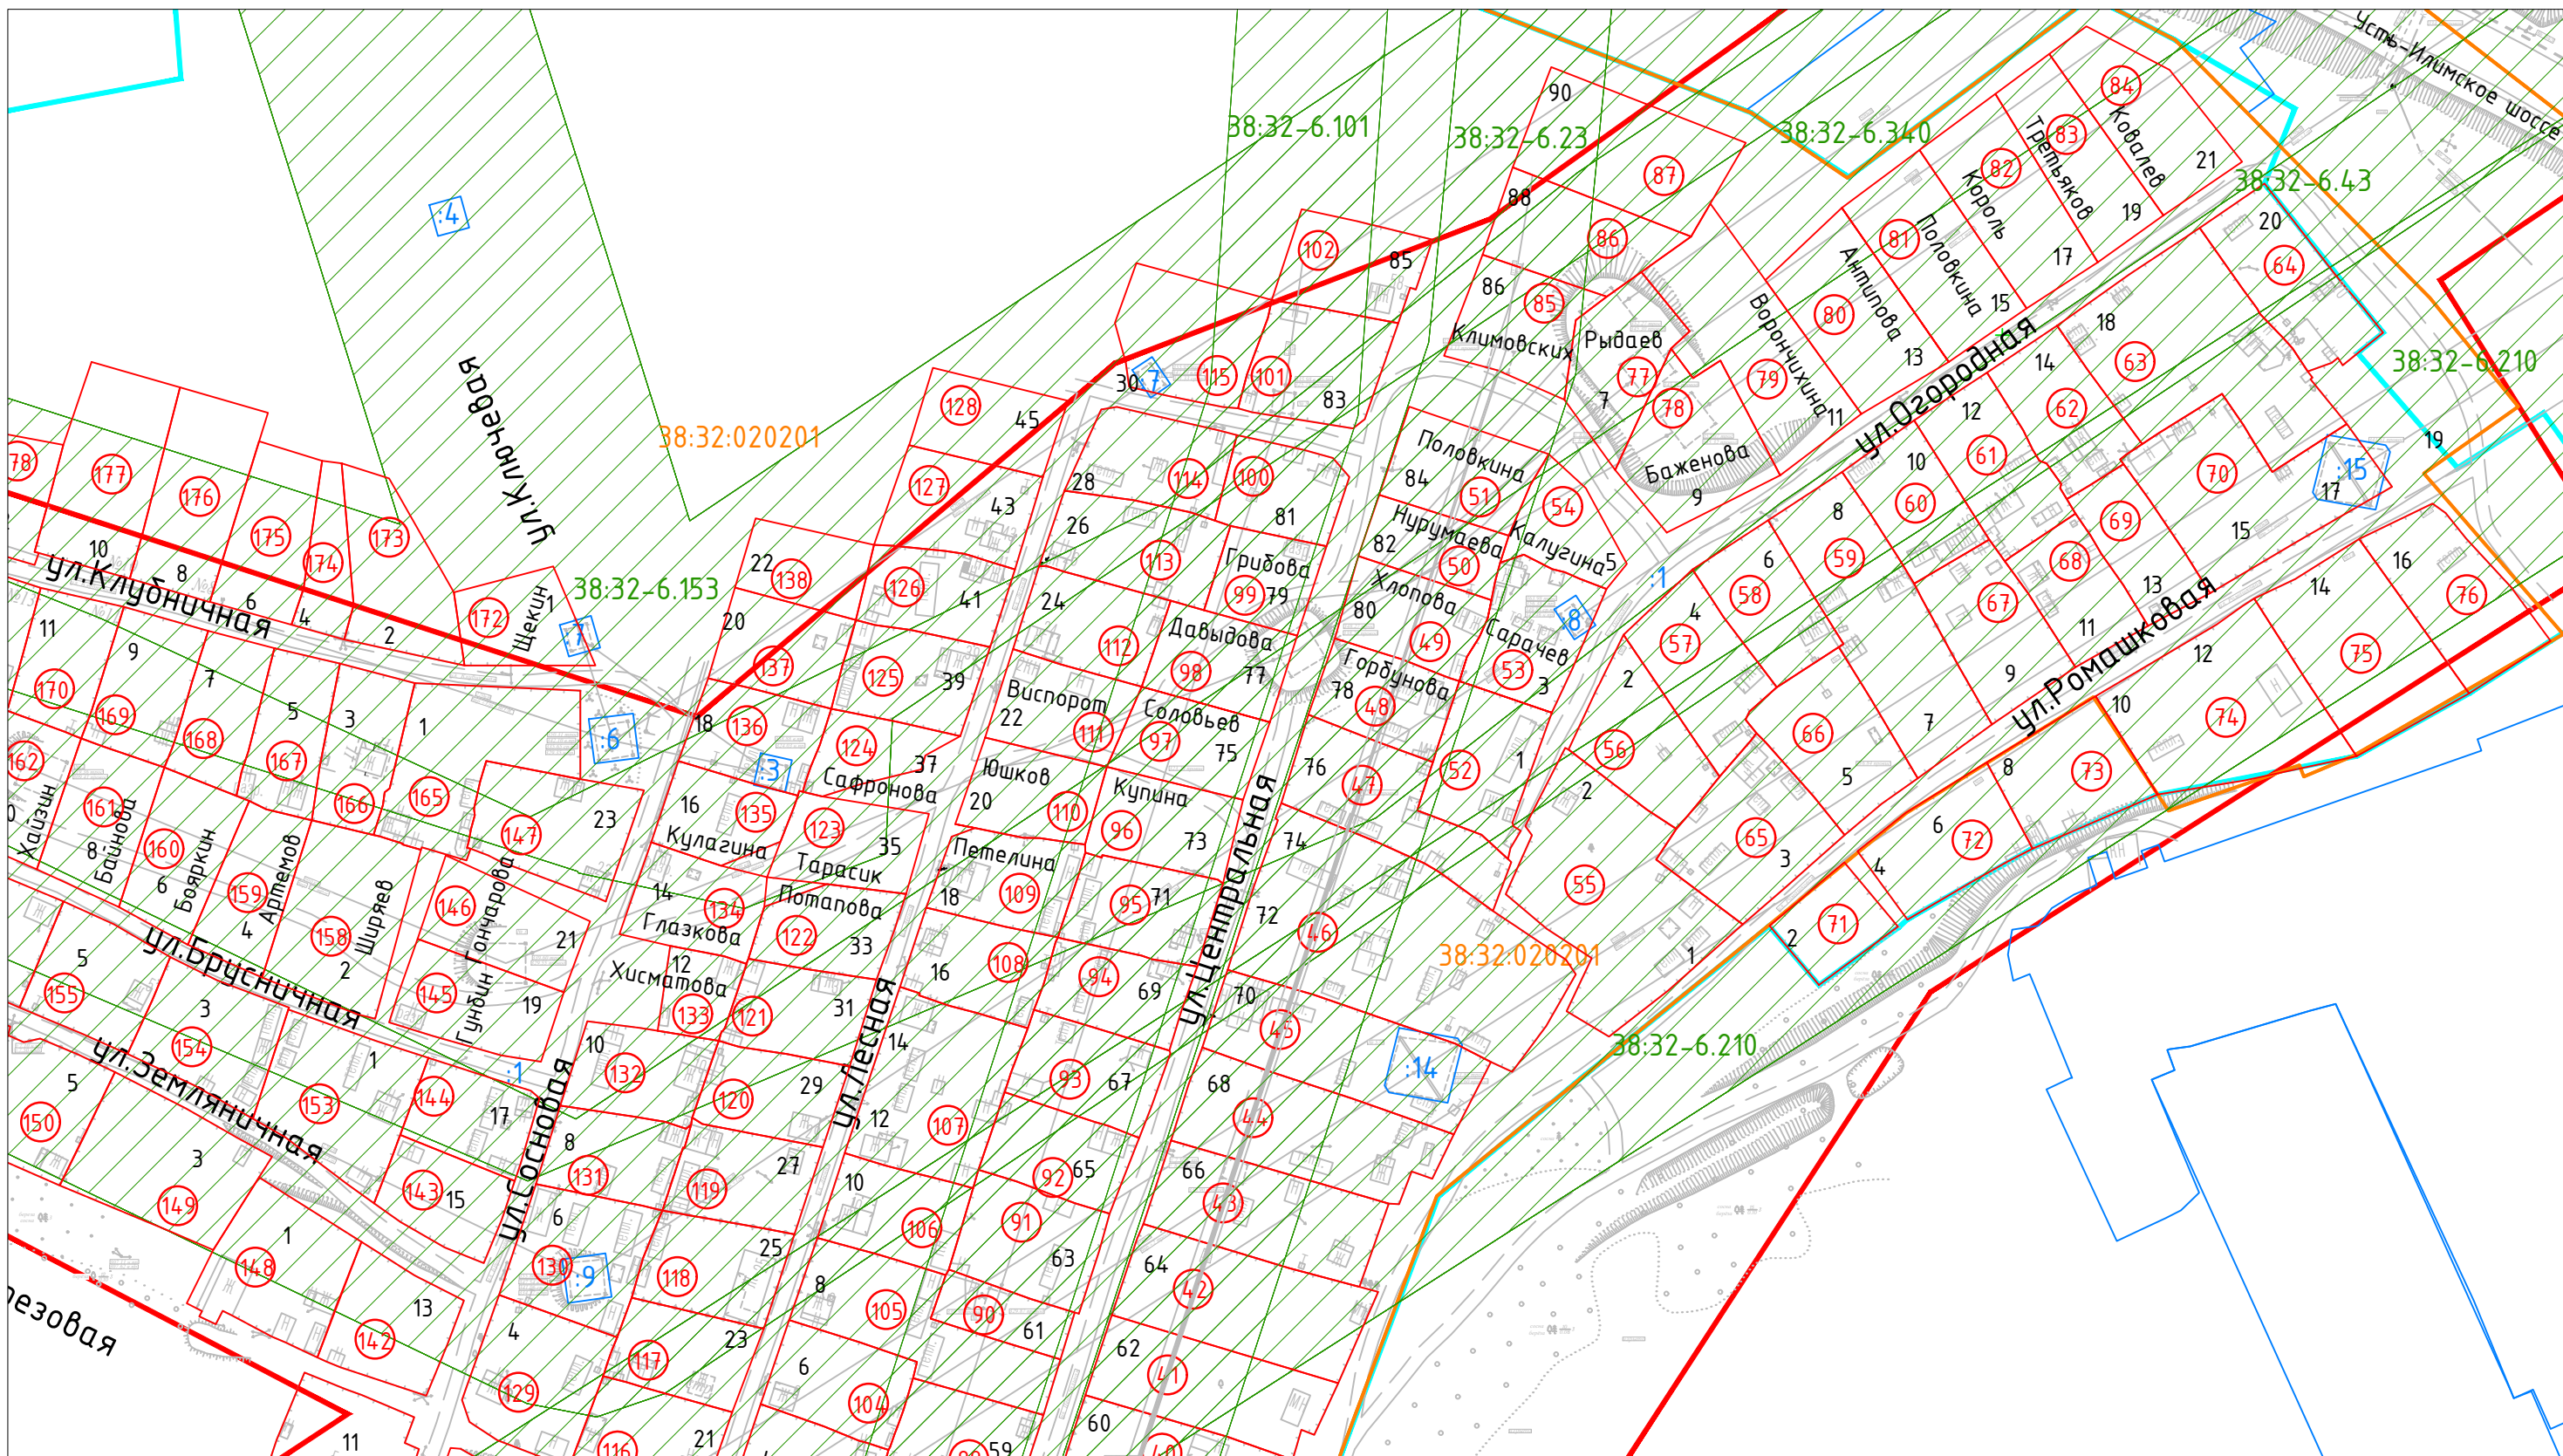

Условные обозначения

- - Граница землеотвода под реконструкцию ВЛ
- - Граница ОТ "Искра"
- - Границы з.у. по сведениям ЕГРН
- - Границы кадастровых кварталов по сведениям ЕГРН
- - Границы земельных участков, не стоящих на кадастровом учете

- 38:32-6.210 - Охранная зона существующей ВЛ, реестровый номер (обременение з.у., согласно Постановлению Правительства РФ от 24.02.2009 г. N 160)
- 1 - Номер з.у. согласно таблице приложений
- :3 - Кадастровый номер з.у. по сведениям ЕГРН
- 38:32:020201 - Номер кадастрового квартала

Масштаб 1:1500