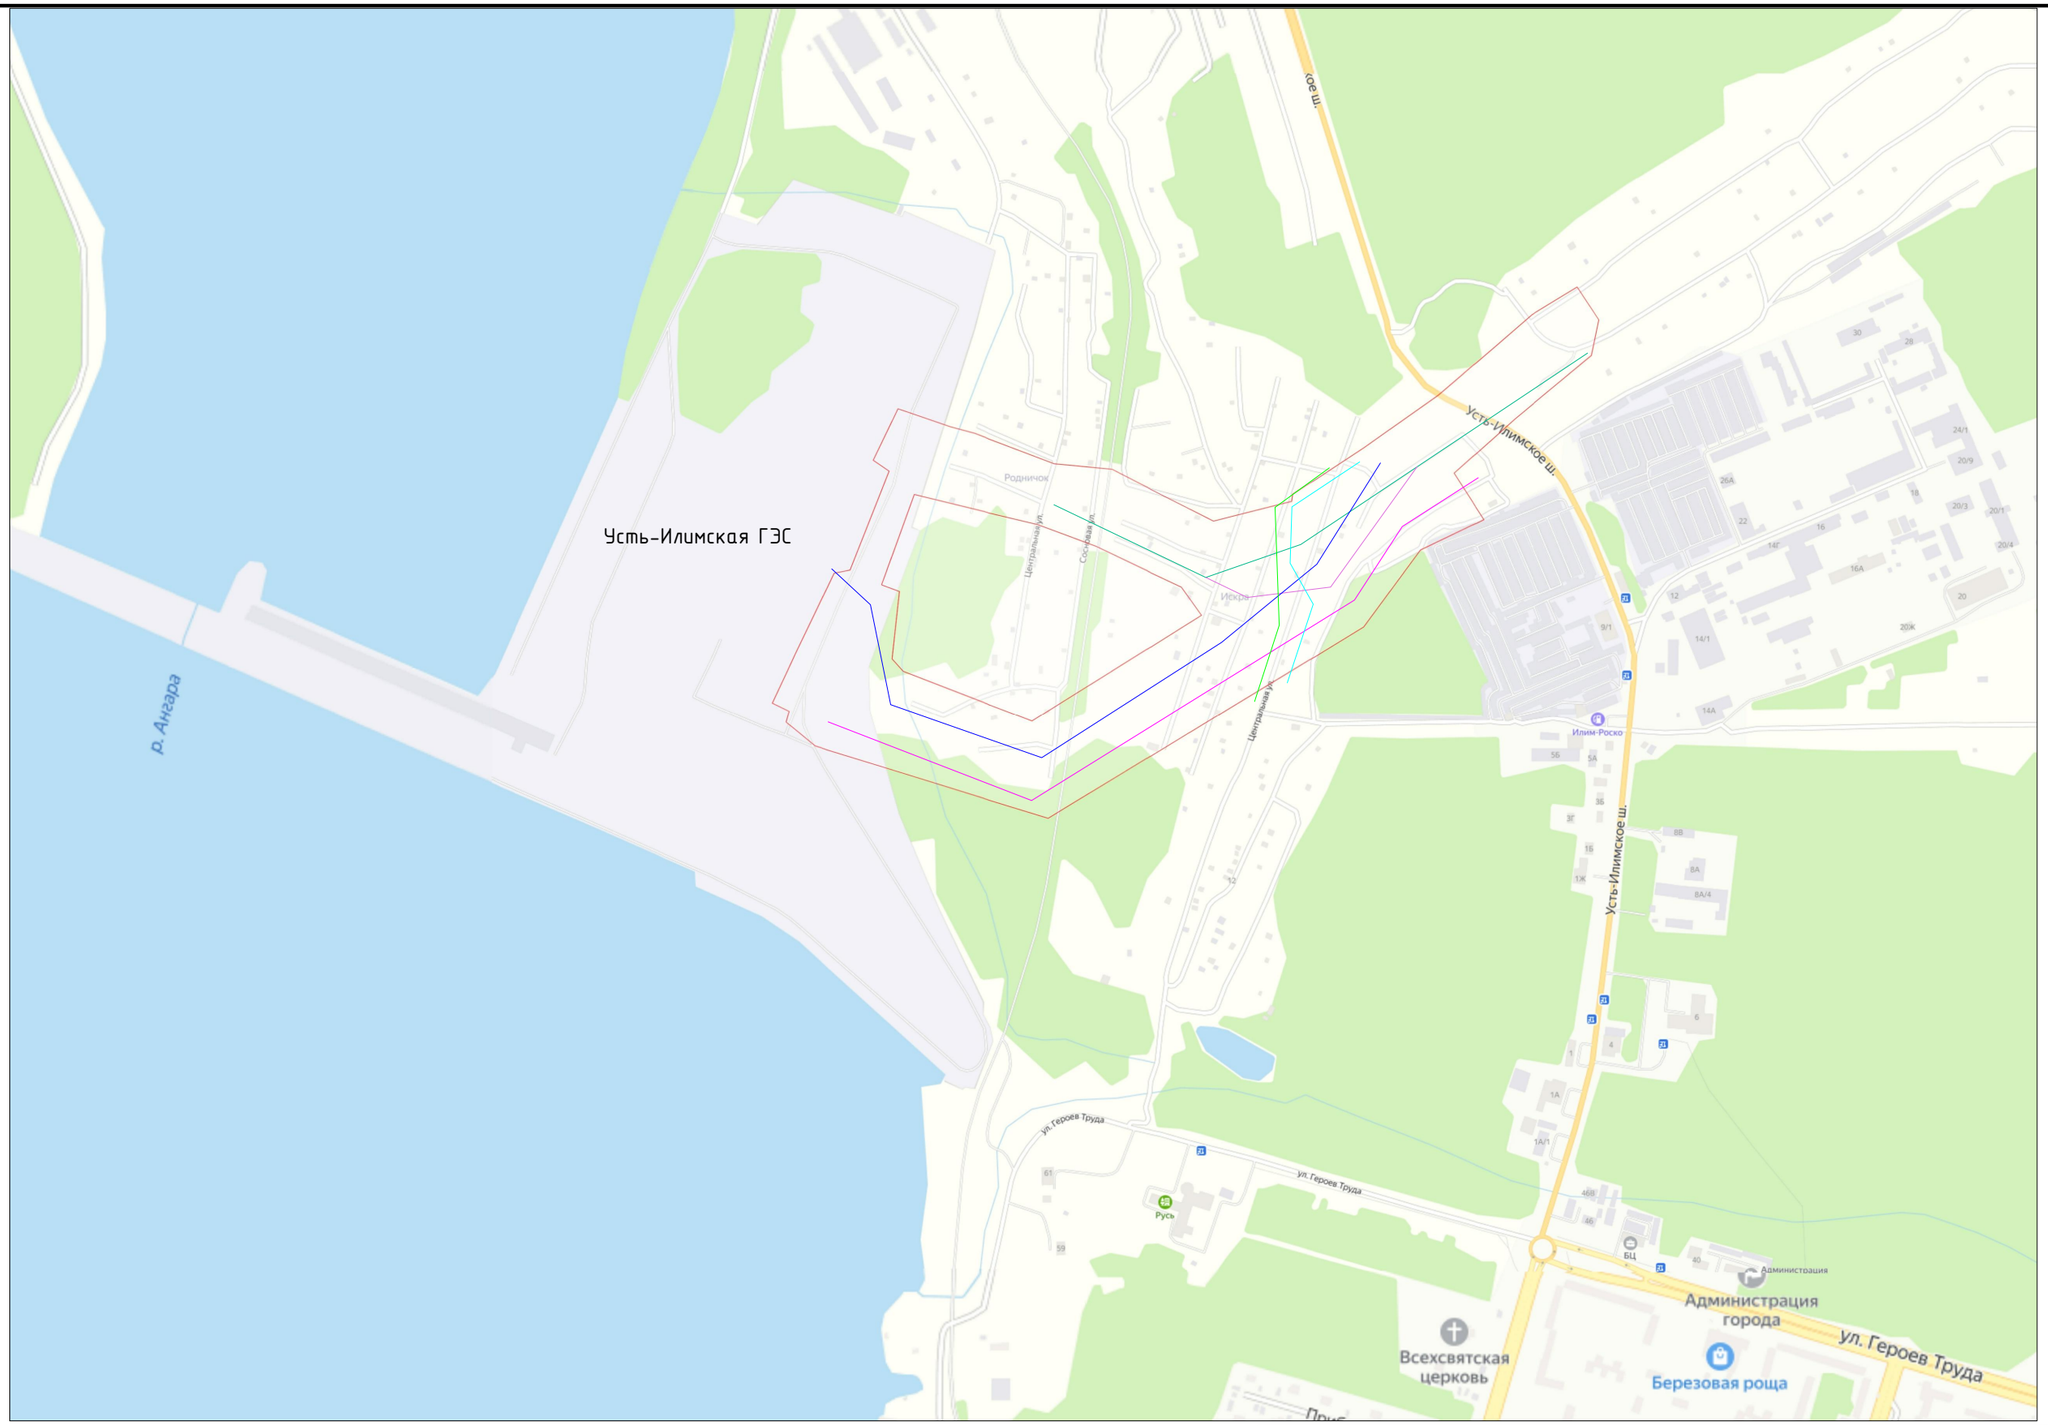

С

Иркутская область
г.Усть-Илимск

Условные обозначения

- трасса ВЛ 35 кВ №33;
- трасса ВЛ 35 кВ №35;
- трасса ВЛ 220 кВ «Усть-Илимская ГЭС - Рудногорская с отпайкой на ПС Тубинская (ВЛ-247)»;
- трасса ВЛ 220 кВ «Усть-Илимская ГЭС - Коршуниха с отпайкой на ПС Тубинская (ВЛ-248)»;
- трасса ВЛ 500 кВ Усть-Илимская ГЭС - Усть-Кут №2;
- трасса ВЛ 500 кВ Усть-Илимская ГЭС - Усть-Кут №1;

Изм.	Кол.уч.	Лист	№док.	Подп.	Дата
Разраб.		Гладков			23.04.21
Гл. спец.		Бабаев			23.04.21
Н. контр.		Щёкина			23.04.21
Зам.нач.отд		Дорошенко			23.04.21

3334018-0115/2-ППО1

Реконструкция ВЛ 220 кВ НПС-7 - НПС-91 (II) цепь с отпайкой на ПС НПС-8 с образованием ВЛ 220 кВ НПС-7 - Рассолы и ВЛ 220 кВ НПС-9 - Рассолы с отпайкой на ПС НПС-8, реконструкция ВЛ 220 кВ Усть-Илимская ГЭС - Усть-Кут с образованием ВЛ 500 кВ Усть-Илимская ГЭС - Усть-Кут № 2, реконструкция ПС 500 кВ Усть-Кут (расширение ОРУ 500 кВ, ОРУ 220 кВ, установка АТ-2 мощностью 501 МВА, строительство шлейфового захода ВЛ 220 кВ НПС-7 - НПС-91 (II) цепь с отпайкой на ПС НПС-8 на ПС 220 кВ Рассолы ориентировочной протяженностью 1,5 км, АОПО, организация каналов ПА) (для ТП энергетических установок и энергопринимающих устройств ООО «Иркутская нефтяная компания»)

Приложение 1

Стадия	Лист	Листов
П	1	

Ситауционный план заходов ВЛ на Усть-Илимскую ГЭС. М1:10000

АО «СмартТехПроект» Санкт-Петербург

Согласовано

Взам. инв. №

Подп. и дата

Инв. № подл.

Формат А3