

## Утверждена

(наименование документа об утверждении, включая наименования органов государственной власти или

органов местного самоуправления, принявших решение об утверждении схемы или


подписавших соглашение о перераспределении земельных участков)

от \_\_\_\_\_

№ \_\_\_\_\_

### Схема расположения земельного участка или земельных участков на кадастровом плане территории

Условный номер земельного	50:14:0040516:312:3У1	
Площадь земельного	34538 м <sup>2</sup>	
характерных точек границ	Координаты, м	
	X	Y
1	2	3
н1	476502,80	2230310,63
н2	476506,74	2230308,47
н3	476549,51	2230189,76
н4	476548,04	2230185,74
н5	476533,03	2230174,90
н6	476442,33	2230098,94
н7	476433,62	2230099,01
н8	476424,88	2230104,48
н9	476411,00	2230137,27
н10	476382,30	2230137,78
н11	476346,33	2230138,49
н12	476301,18	2230138,95
н13	476298,73	2230142,28
н14	476305,05	2230158,33
н15	476311,80	2230184,05
н16	476313,36	2230196,71
н17	476315,85	2230241,05
н18	476317,38	2230268,38
н1	476502,80	2230310,63

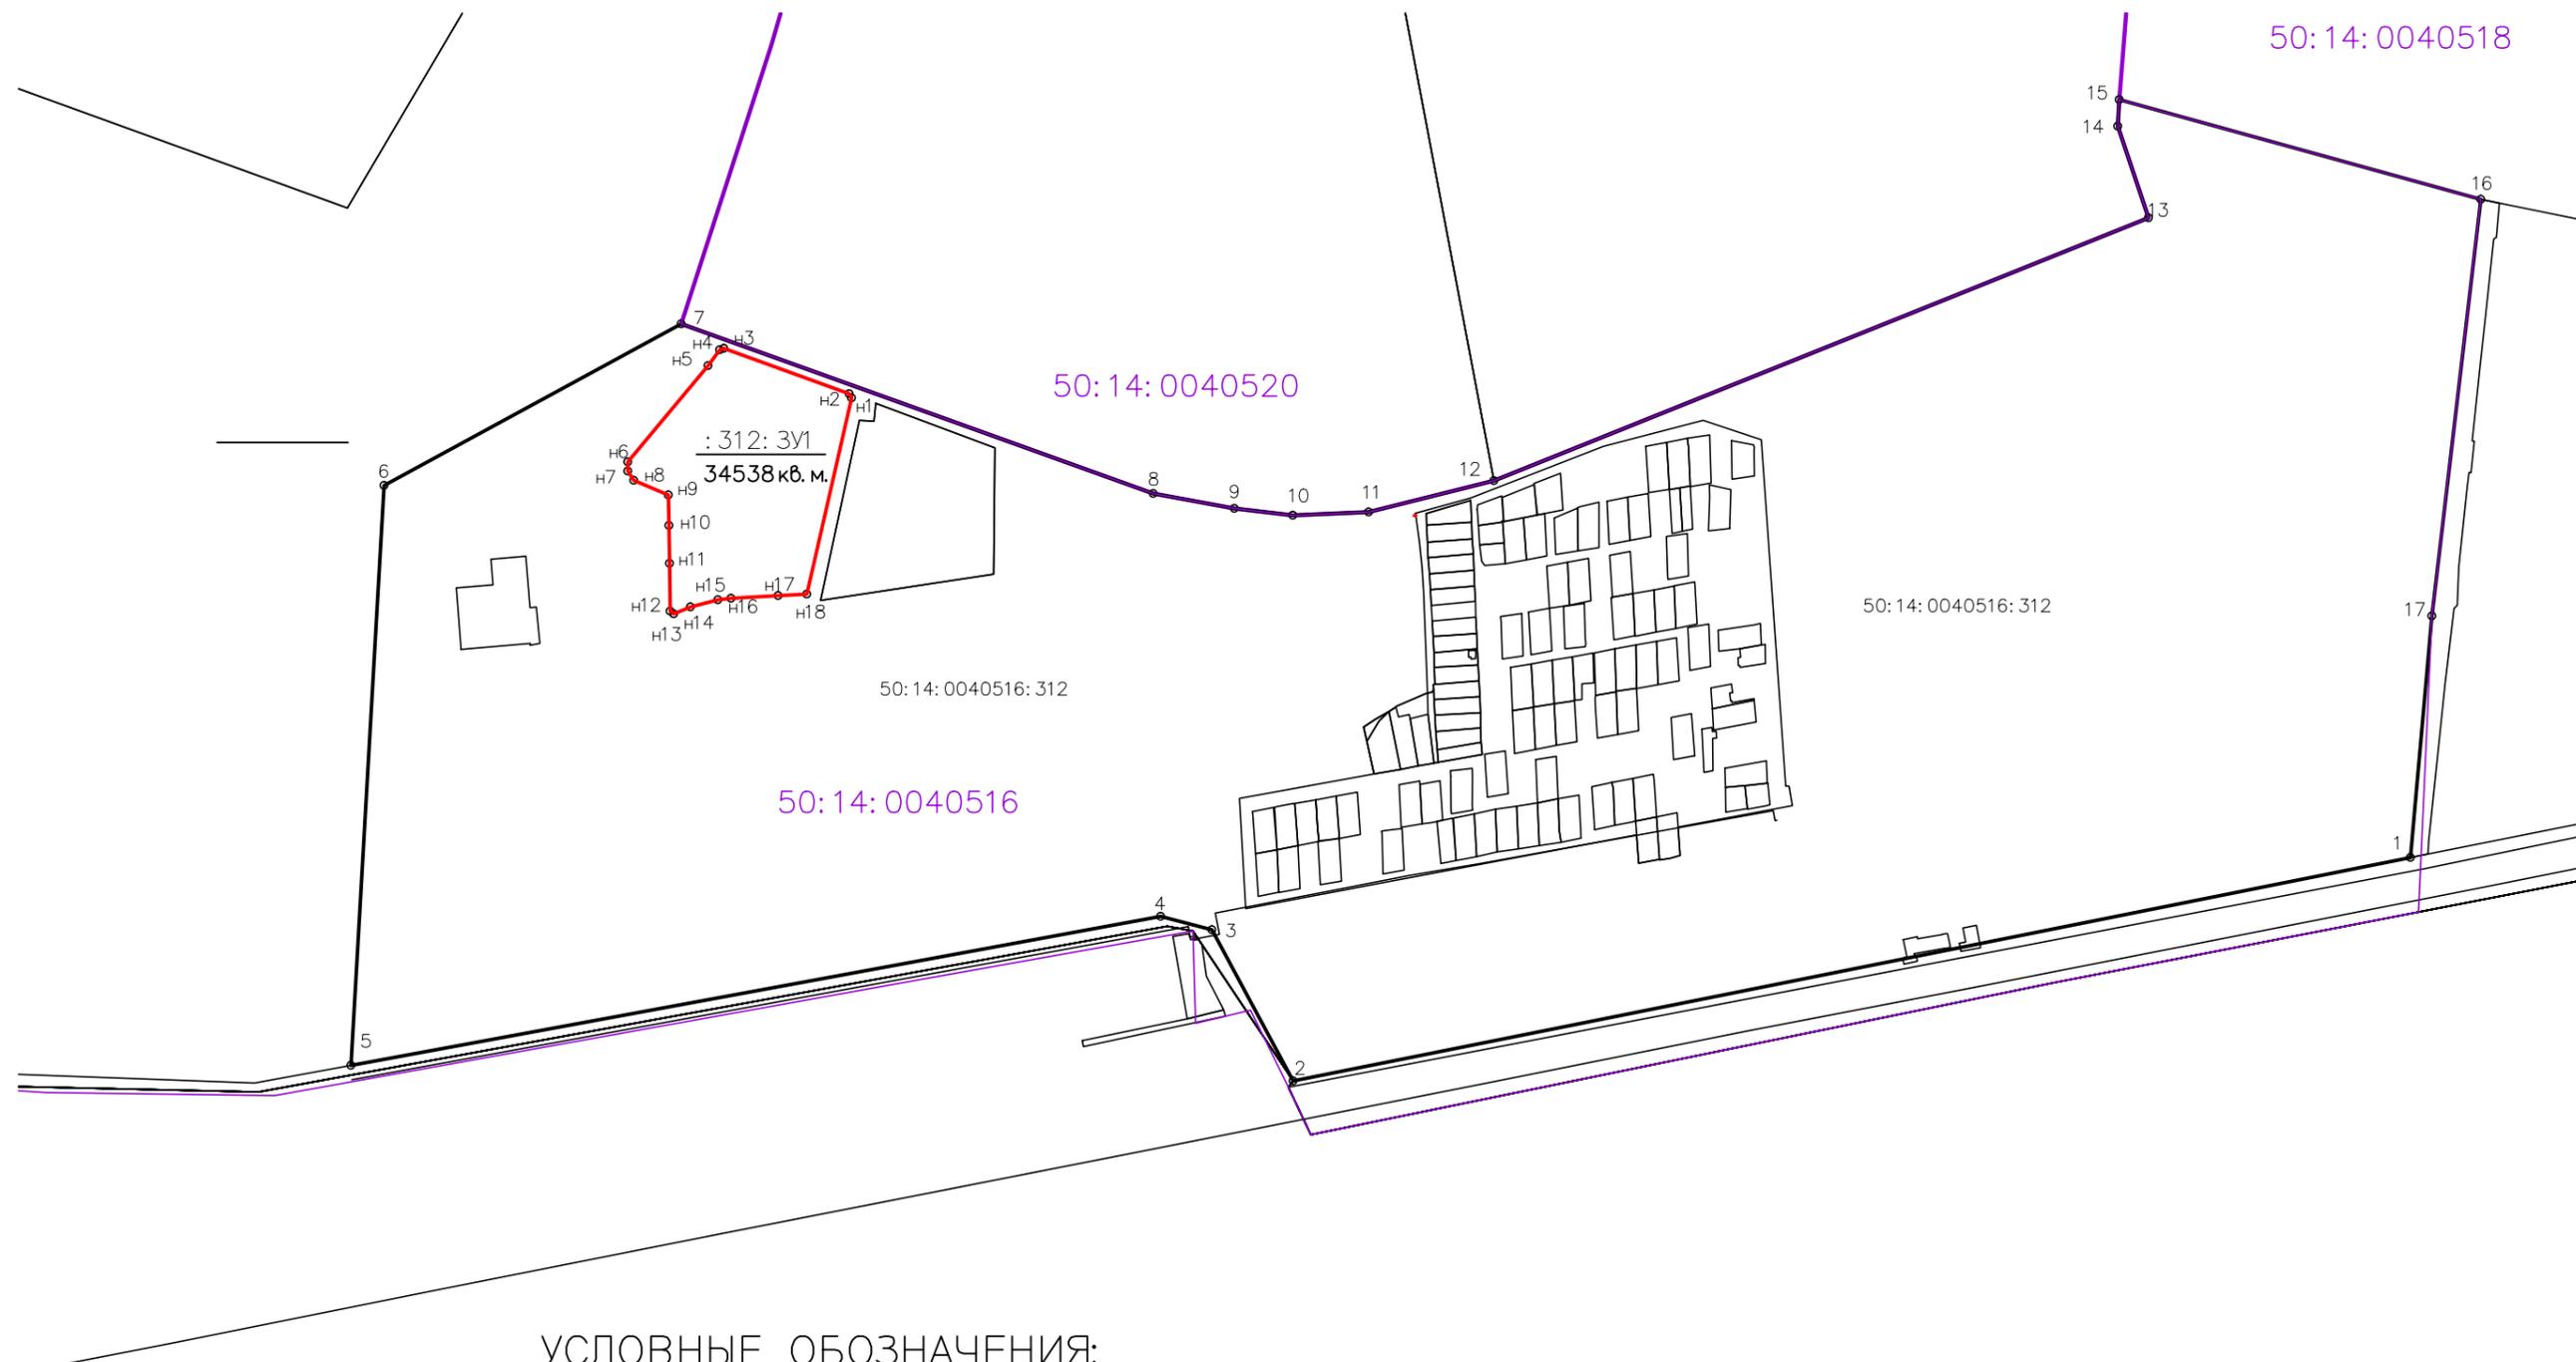

УСЛОВНЫЕ ОБОЗНАЧЕНИЯ:

- n23      Характерная точка границы земельного участка
- вновь образованная часть границы, сведения о которой достаточны для определения ее местоположения  
 Существующая часть границы, имеющиеся в ЕГРН сведения о которой достаточны для определения ее местоположения
- Граница кадастрового квартала
- :312      Кадастровый номер земельного участка
- ЗУ1 ЗУ2      Обозначение образуемого земельного участка
- 50:14:0040516      Обозначение кадастрового квартала