

Утверждена

(наименование документа об утверждении, включая наименования органов государственной власти или

органов местного самоуправления, принявших решение об утверждении схемы или


подписавших соглашение о перераспределении земельных участков)

от _____

№ _____

Схема расположения земельного участка или земельных участков на кадастровом плане территории

Условный номер	50:14:0040516:312:3У1	
Площадь земельного участка	32186 м ²	
Обозначение точек границ	Координаты, м	
	X	Y
1	2	3
н20	476375,09	2230638,88
н21	476369,75	2230703,44
н22	476391,46	2230842,79
н23	476391,71	2230844,27
33	476366,86	2230847,69
32	476342,29	2230850,19
31	476320,04	2230851,67
н24	476239,88	2230854,75
н25	476239,75	2230852,03
н26	476236,57	2230827,47
н27	476232,46	2230810,04
н28	476226,81	2230773,69
н29	476225,72	2230761,73
н30	476224,23	2230702,12
н31	476222,94	2230690,38
н32	476221,42	2230680,44
н33	476213,53	2230640,29
н34	476217,16	2230639,98
н20	476375,09	2230638,88

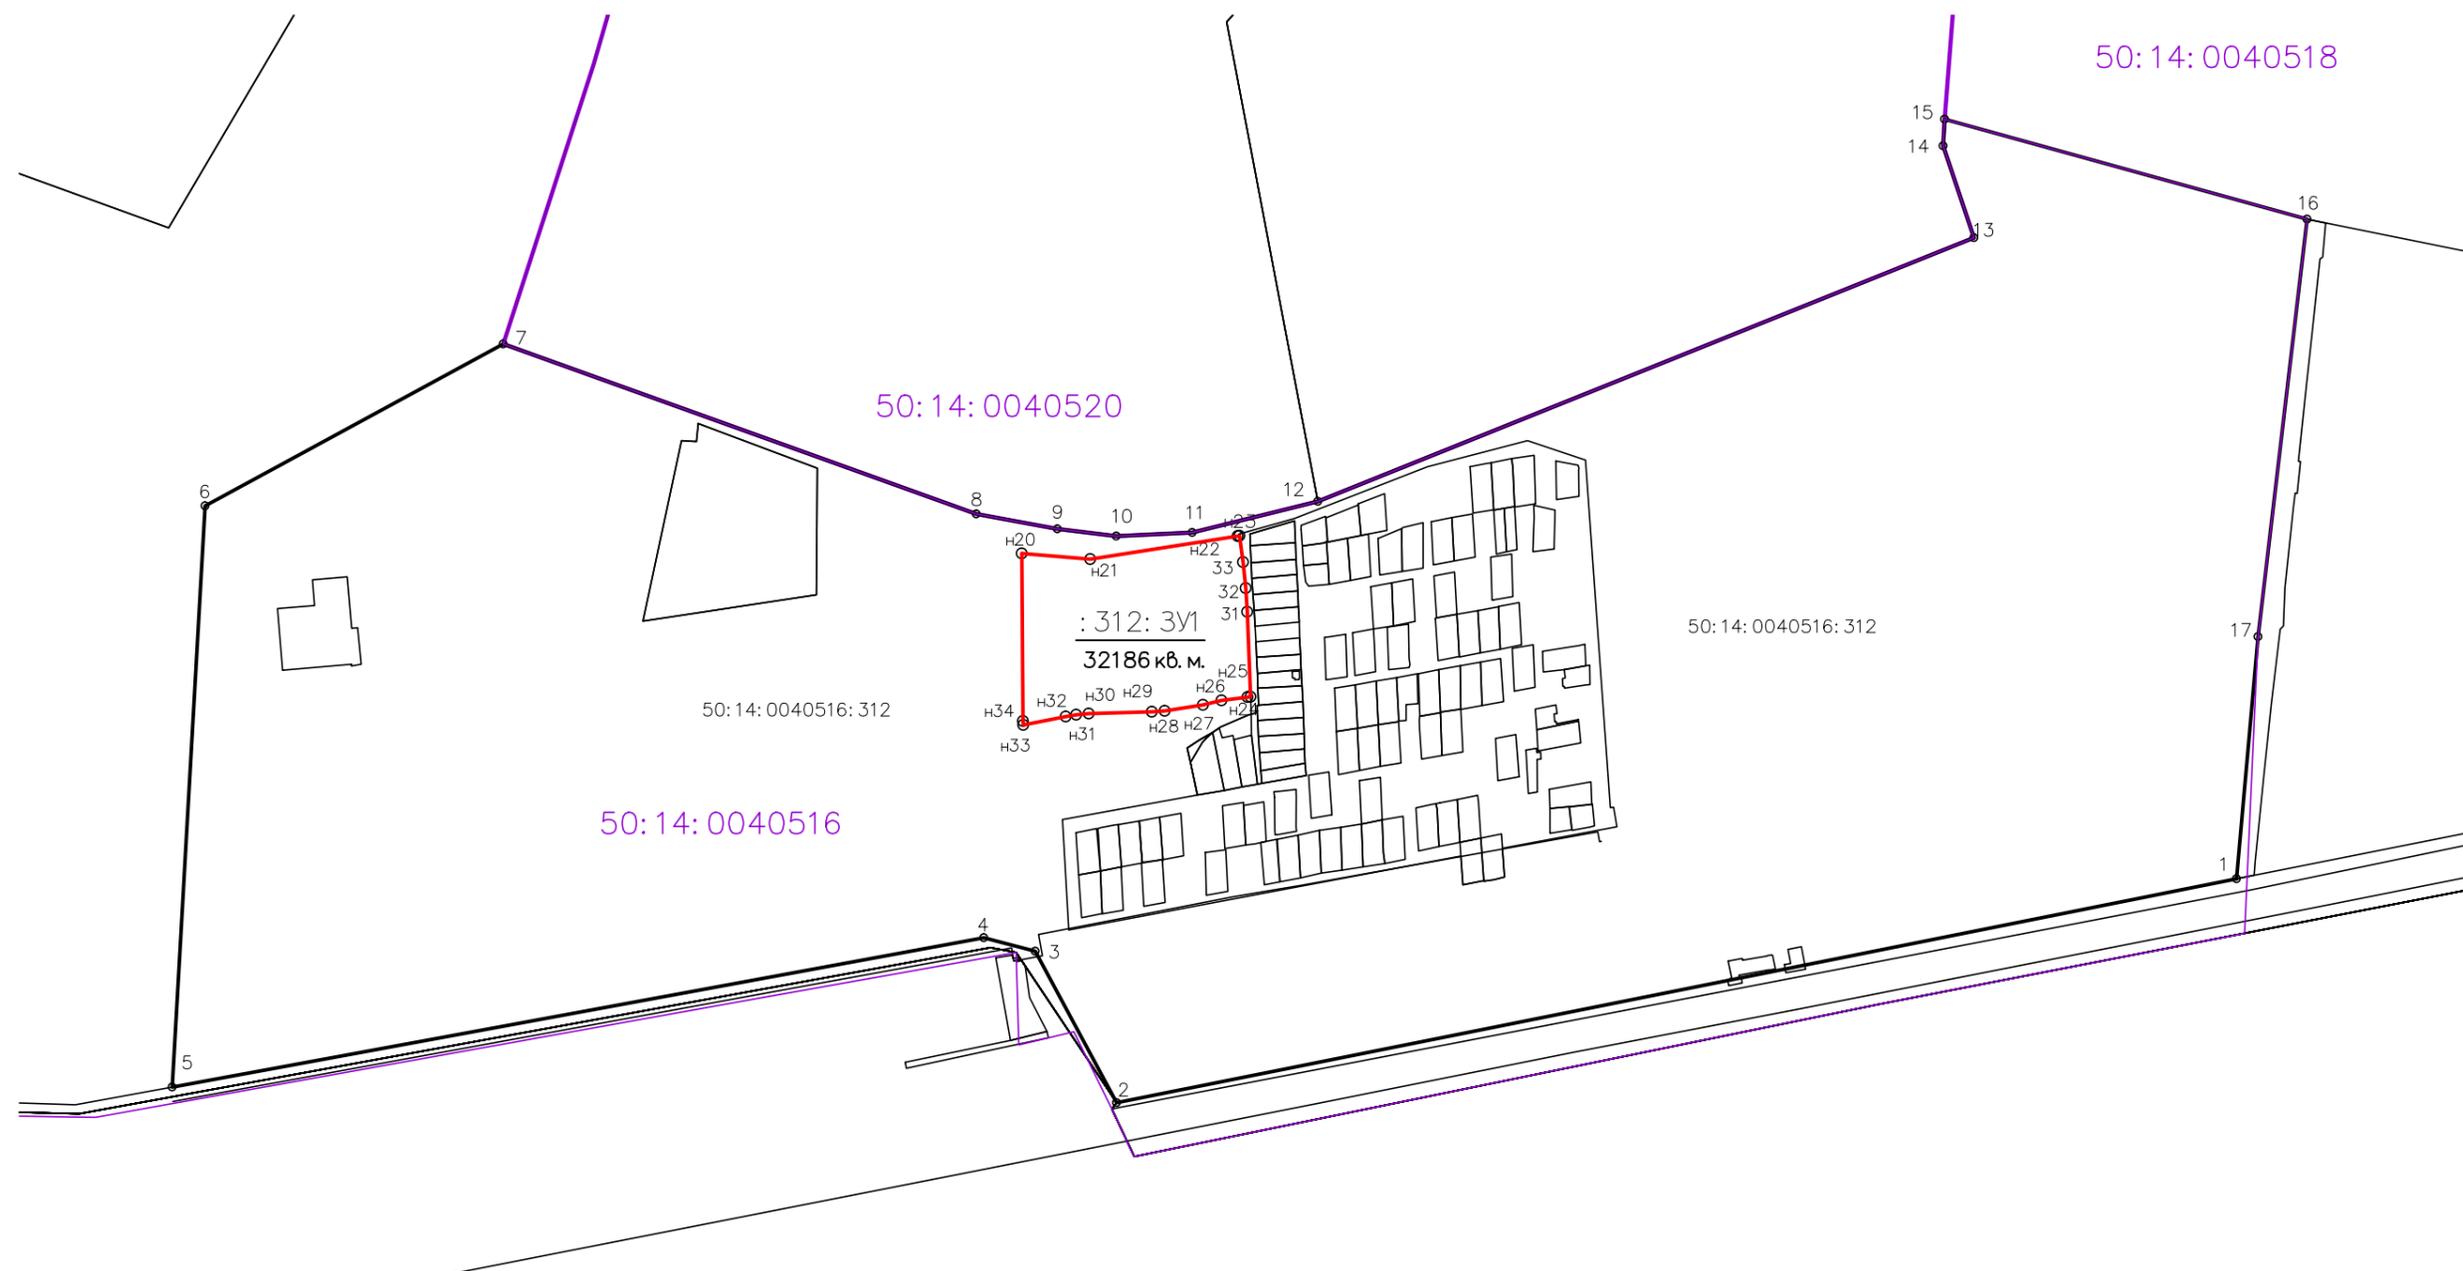

УСЛОВНЫЕ ОБОЗНАЧЕНИЯ:

- н23 Характерная точка границы земельного участка

- вновь образованная часть границы, сведения о которой достаточны для определения ее местоположения
- Существующая часть границы, имеющиеся в ЕГРН сведения о которой достаточны для определения ее местоположения
- Граница кадастрового квартала

- :312 Кадастровый номер земельного участка

- 3У1 3У2 Обозначение образуемого земельного участка

- 50:14:0040516 Обозначение кадастрового квартала