

Утверждена

(наименование документа об утверждении, включая наименования органов государственной власти или

органов местного самоуправления, принявших решение об утверждении схемы или

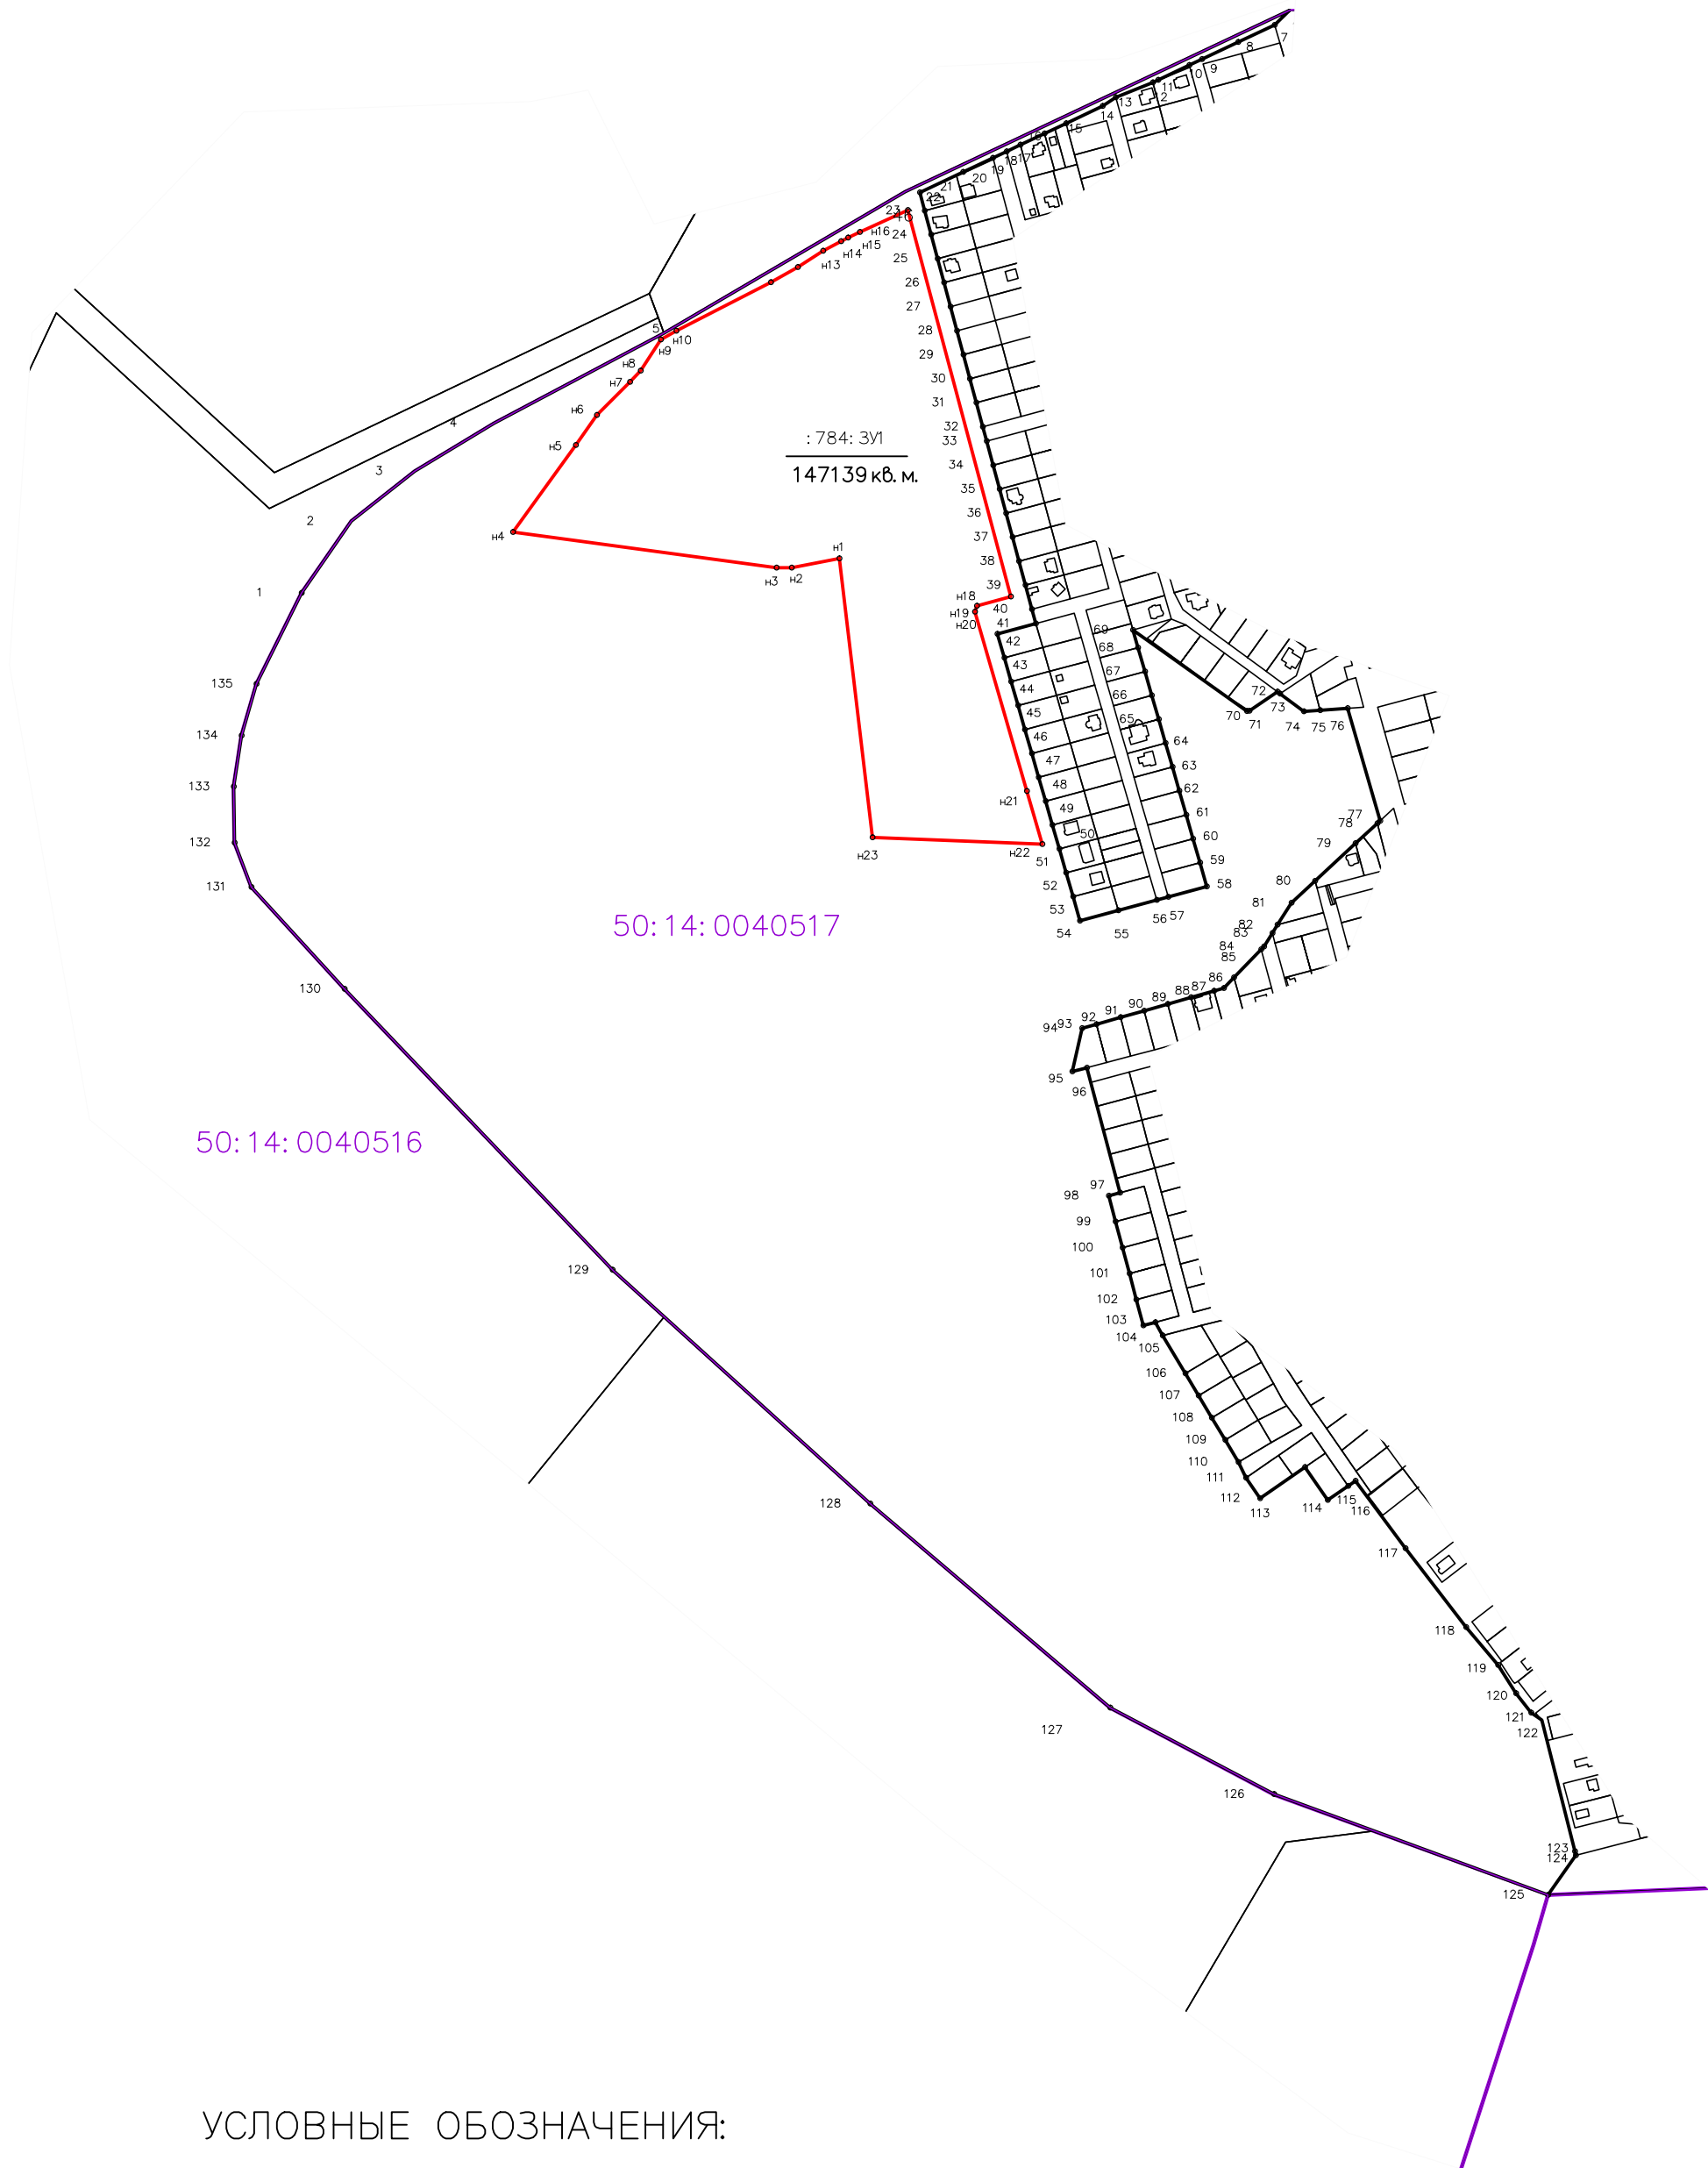
подписавших соглашение о перераспределении земельных участков)

от

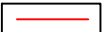
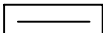
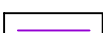
№

Схема расположения земельного участка или земельных участков на кадастровом плане территории

Условный номер		50:14:0040517:784:ЗУ1	
Площадь земельного		147139 м²	
Обозначение точек границ	Координаты, м		
	X	Y	
1	2	3	
н1	478230,68	2229536,74	
н2	478221,32	2229488,65	
н3	478221,47	2229473,65	
н4	478257,22	2229208,52	
н5	478344,74	2229271,83	
н6	478374,90	2229292,96	
н7	478408,26	2229326,22	
н8	478419,42	2229336,90	
н9	478450,88	2229357,37	
н10	478459,60	2229372,92	
н11	478508,44	2229467,95	
н12	478523,63	2229494,96	
н13	478540,02	2229520,36	
н14	478549,50	2229538,49	
н15	478553,25	2229545,63	
н16	478558,84	2229557,33	
н17	478580,96	2229605,65	
н18	478192,35	2229709,14	
н19	478183,02	2229675,18	
н20	478177,18	2229672,97	
н21	477996,78	2229725,28	
н22	477943,39	2229740,75	
н23	477950,27	2229570,01	
н1	478230,68	2229536,74	



УСЛОВНЫЕ ОБОЗНАЧЕНИЯ:

	Характерная точка границы земельного участка
	Вновь образованная часть границы, сведения о которой достаточны для определения ее местоположения
	Существующая часть границы, имеющиеся в ЕГРН сведения о которой достаточны для определения ее местоположения
	Граница кадастрового квартала
:147050	Кадастровый номер земельного участка
ЗУ1 ЗУ2	Обозначение образуемого земельного участка
50:14:0040517	Обозначение кадастрового квартала