


Информация для монтажа изделия

Т. Дублин 75

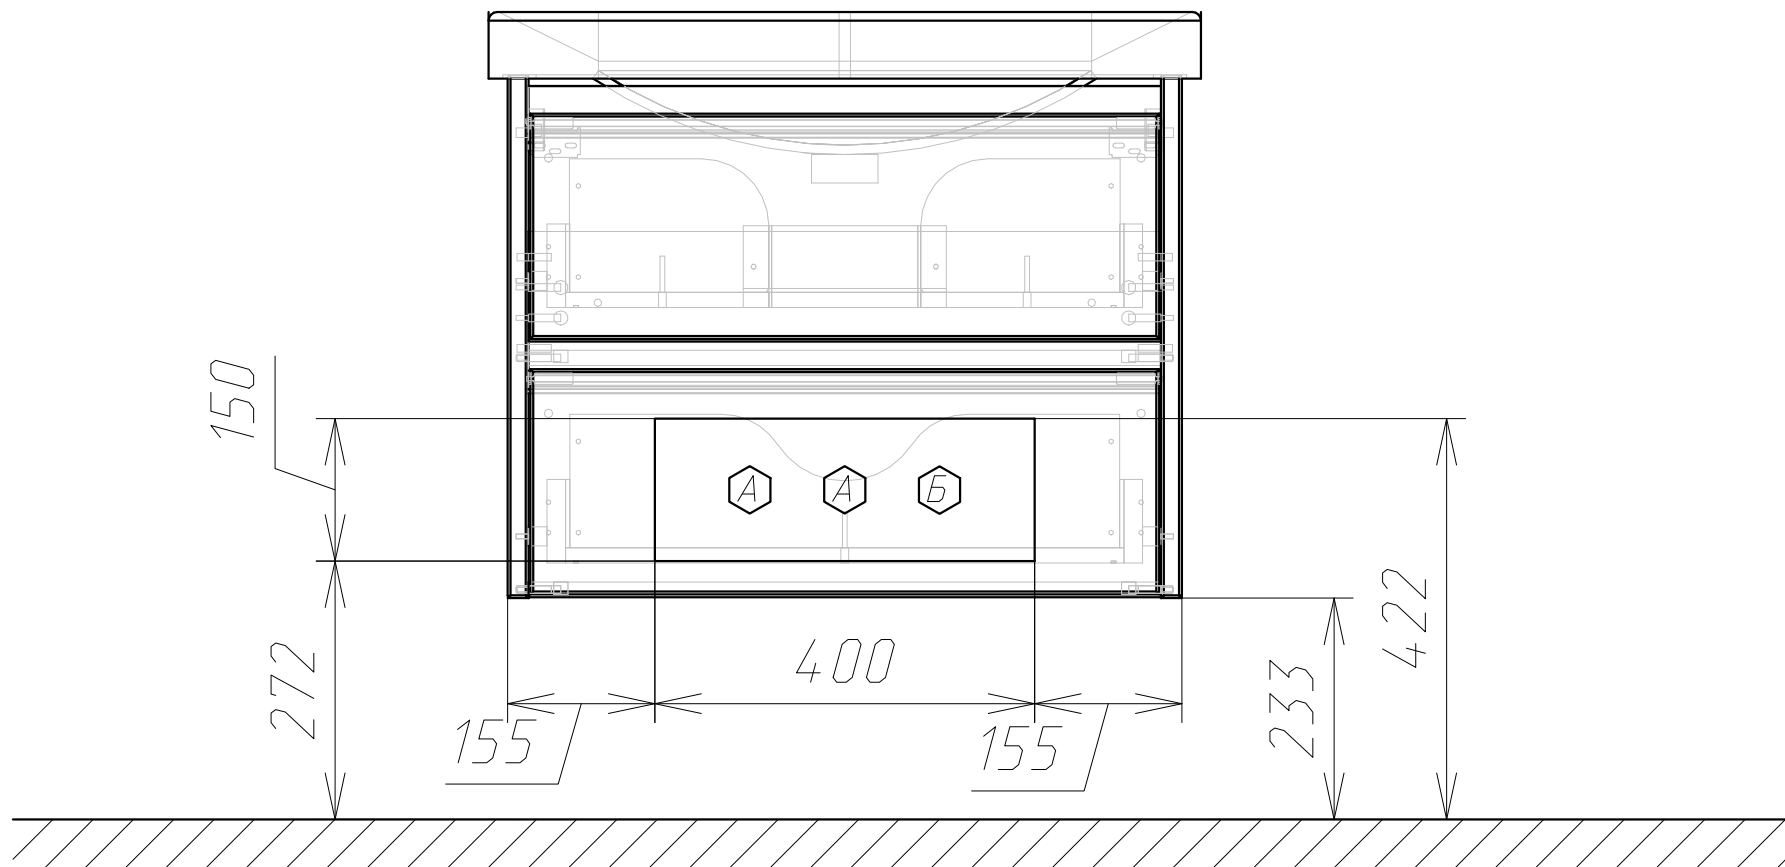

⬡А - место подвода труб водоснабжения

⬡Б - место подвода труб канализации