


Информация для монтажа комплекта

# КЛЕОН 90Н

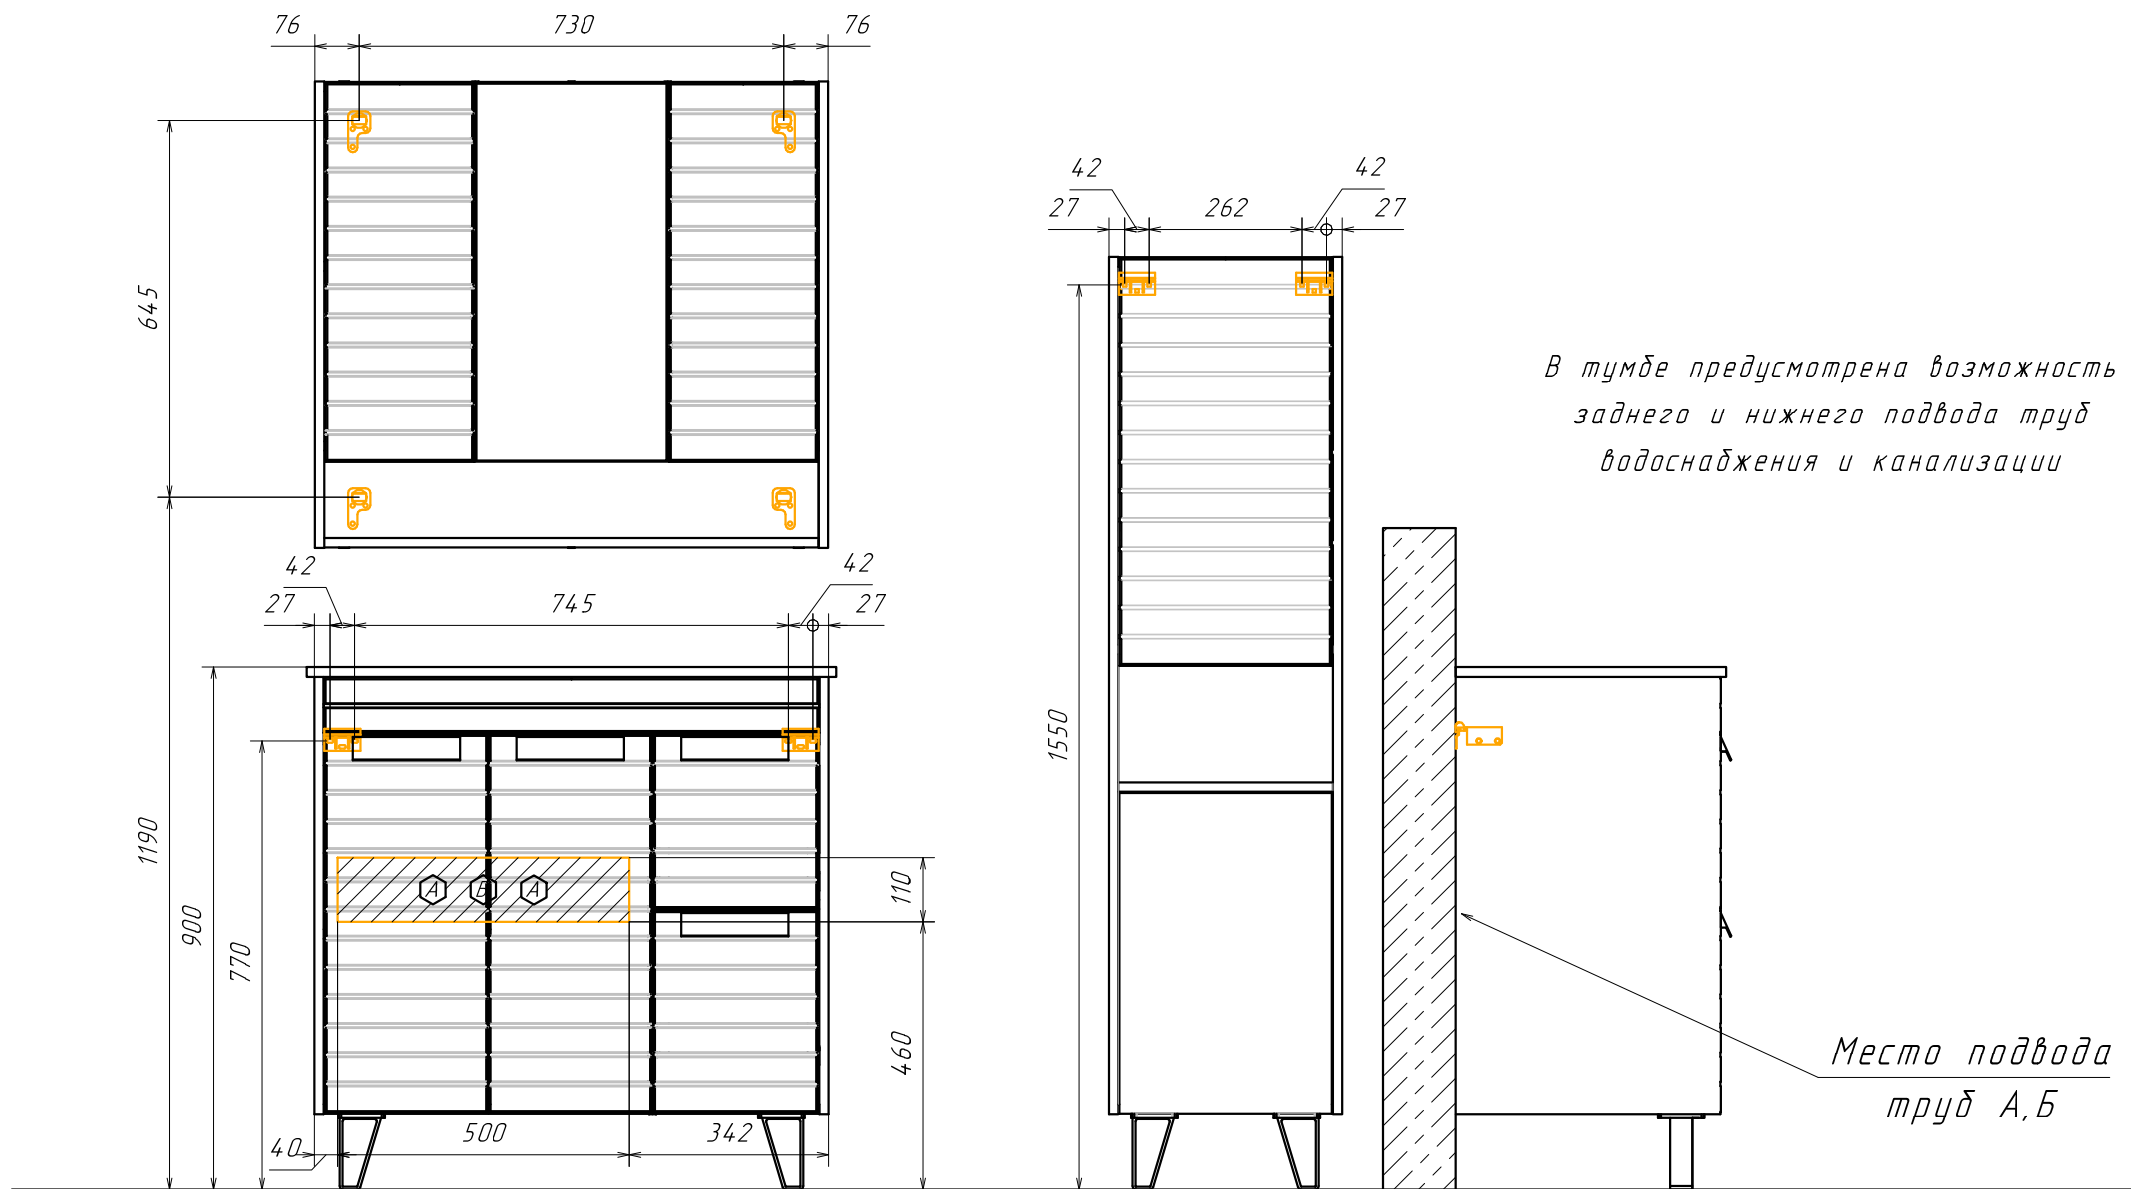

⊠А - место подвода труб водоснабжения

⊠Б - место подвода труб канализации

⊠ ⊠ - диапазоны допустимого подвода