


Информация для монтажа изделия

# КЛЕОН 120

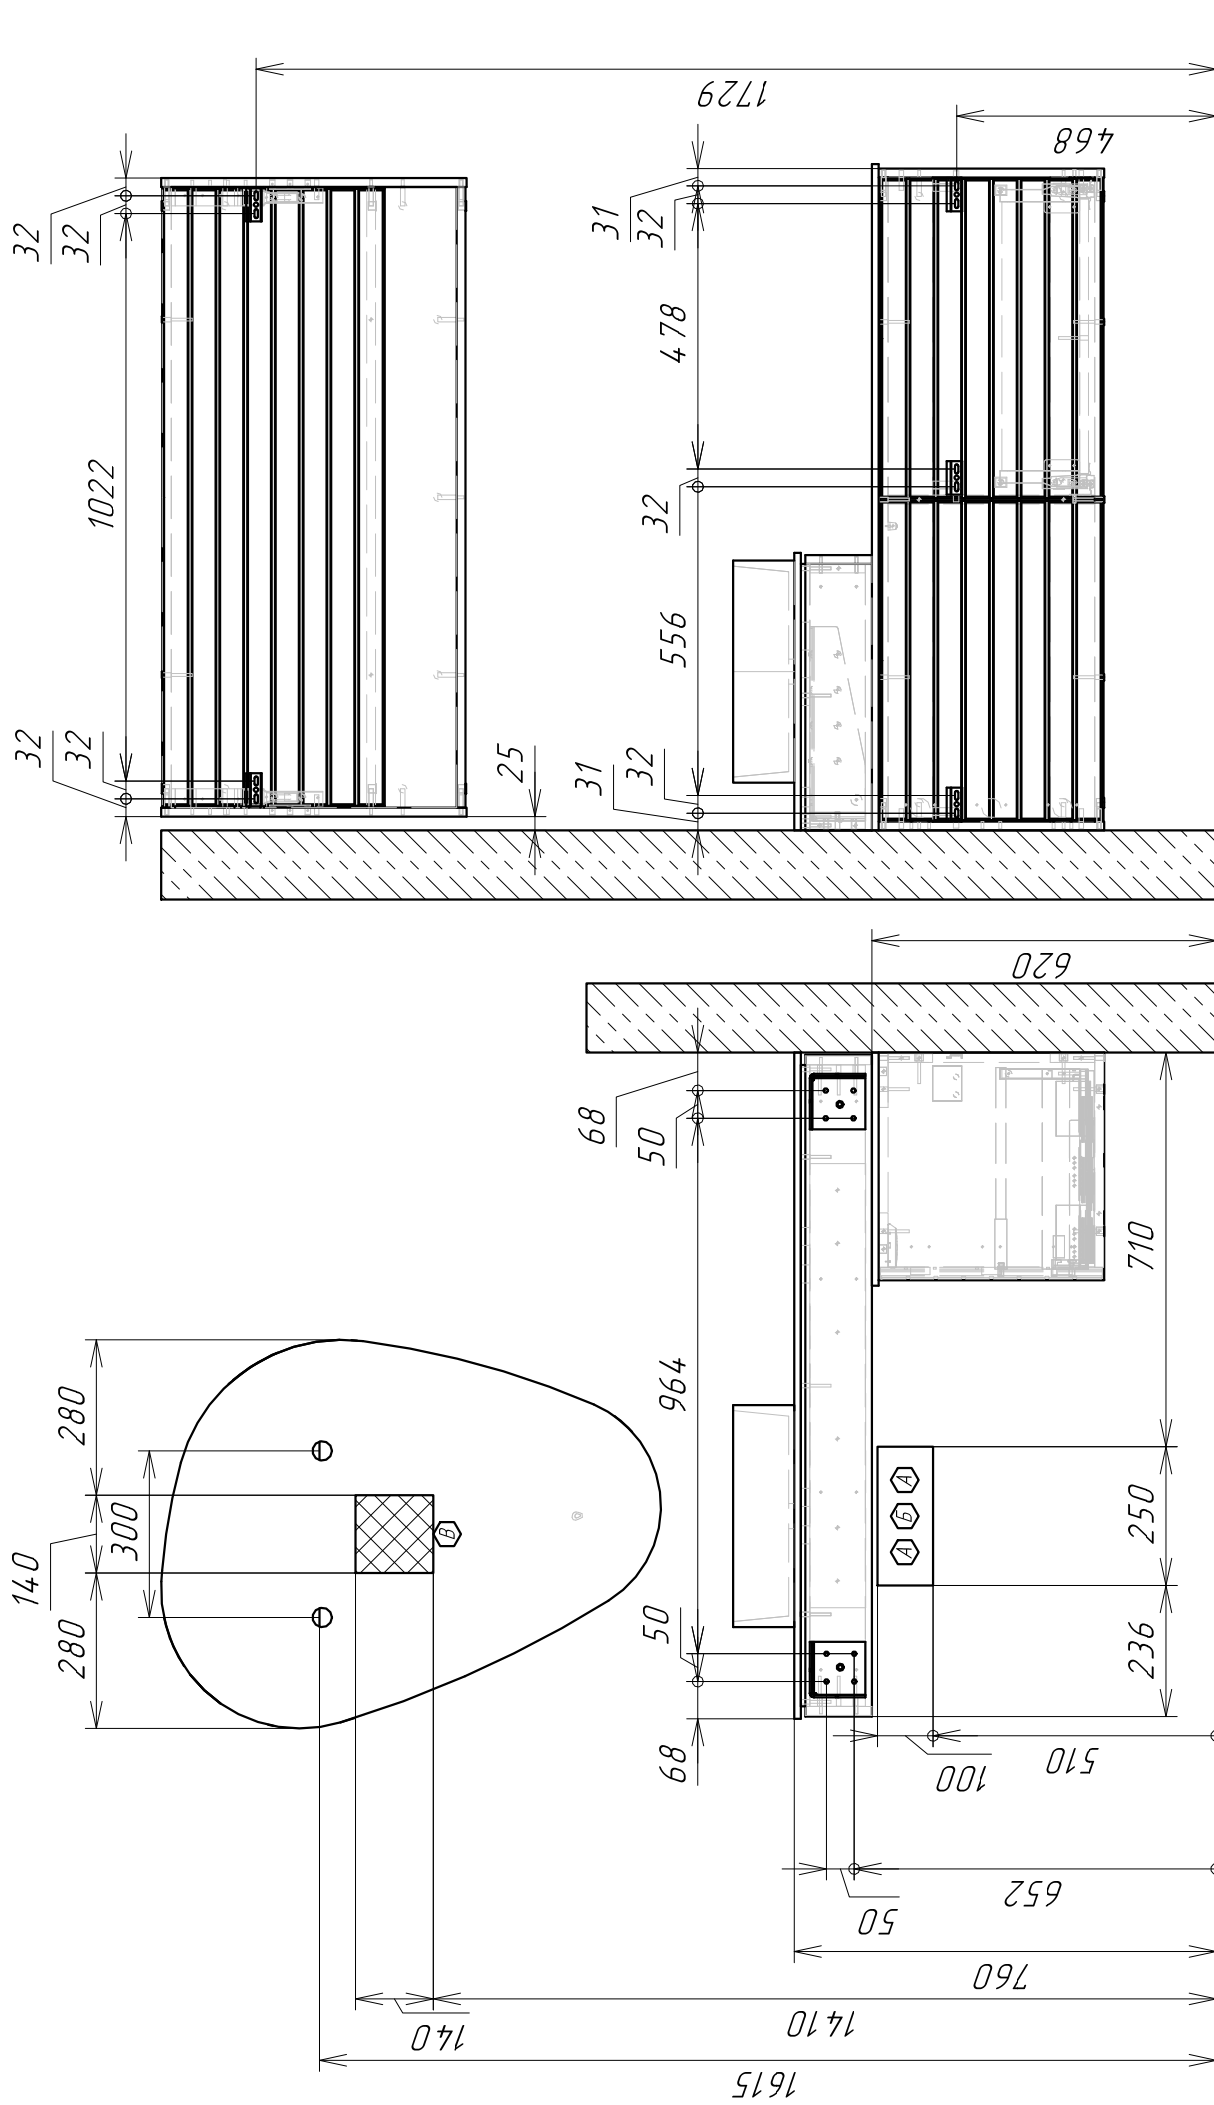

Ⓐ - место подвода труб водоснабжения

Ⓑ - место подвода труб канализации

Ⓒ - место вывода электрического провода  
( для дополнительного освещения )