


Бредфорд 90

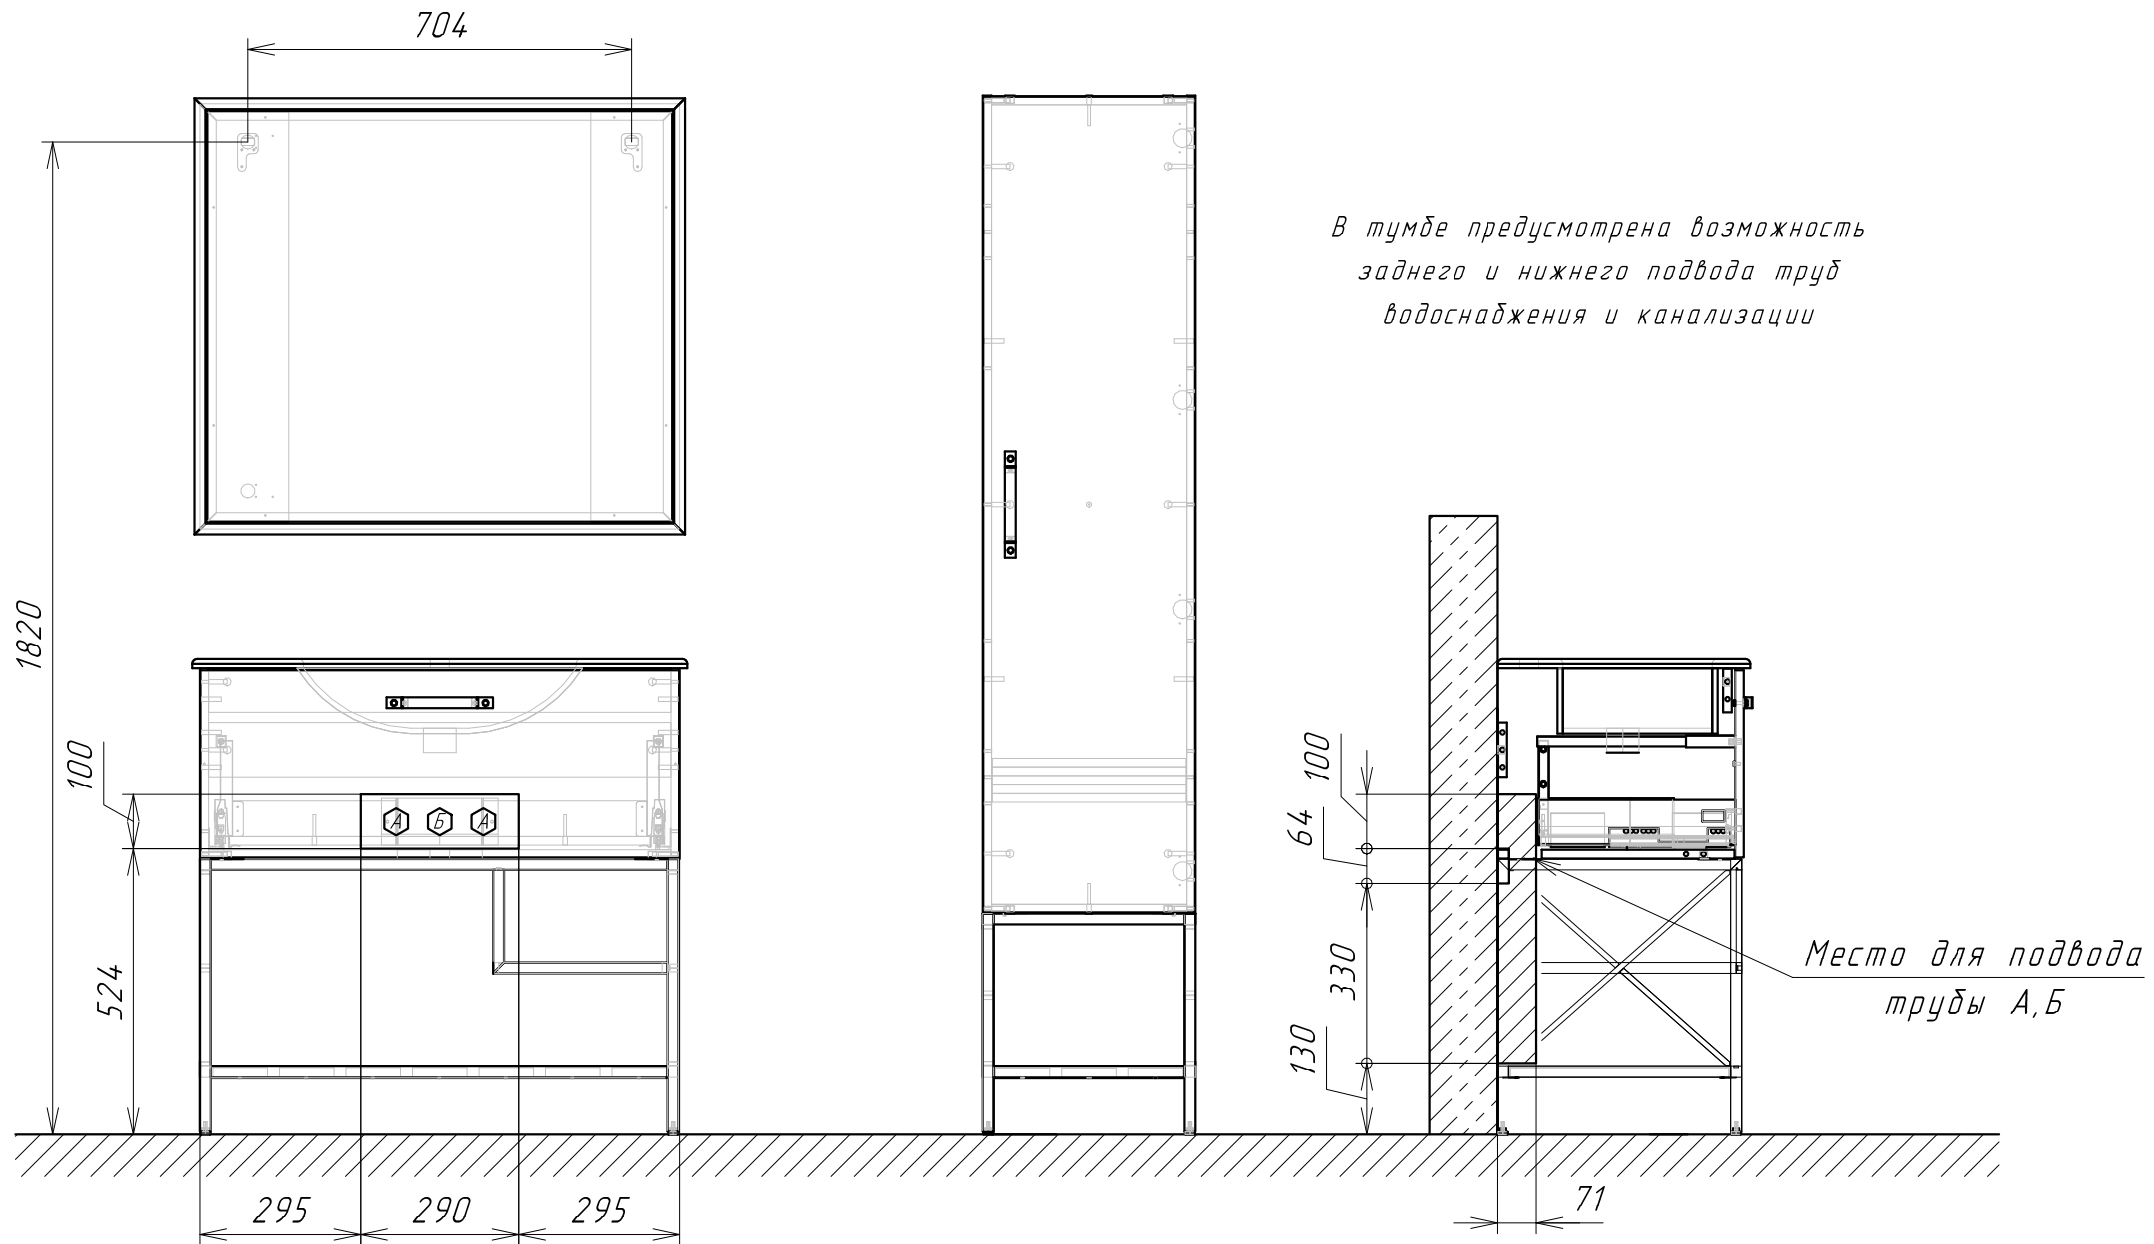

А - место подвода труб водоснабжения

Б - место подвода труб канализации