


*Информация для монтажа изделия*

# *Прага 120*

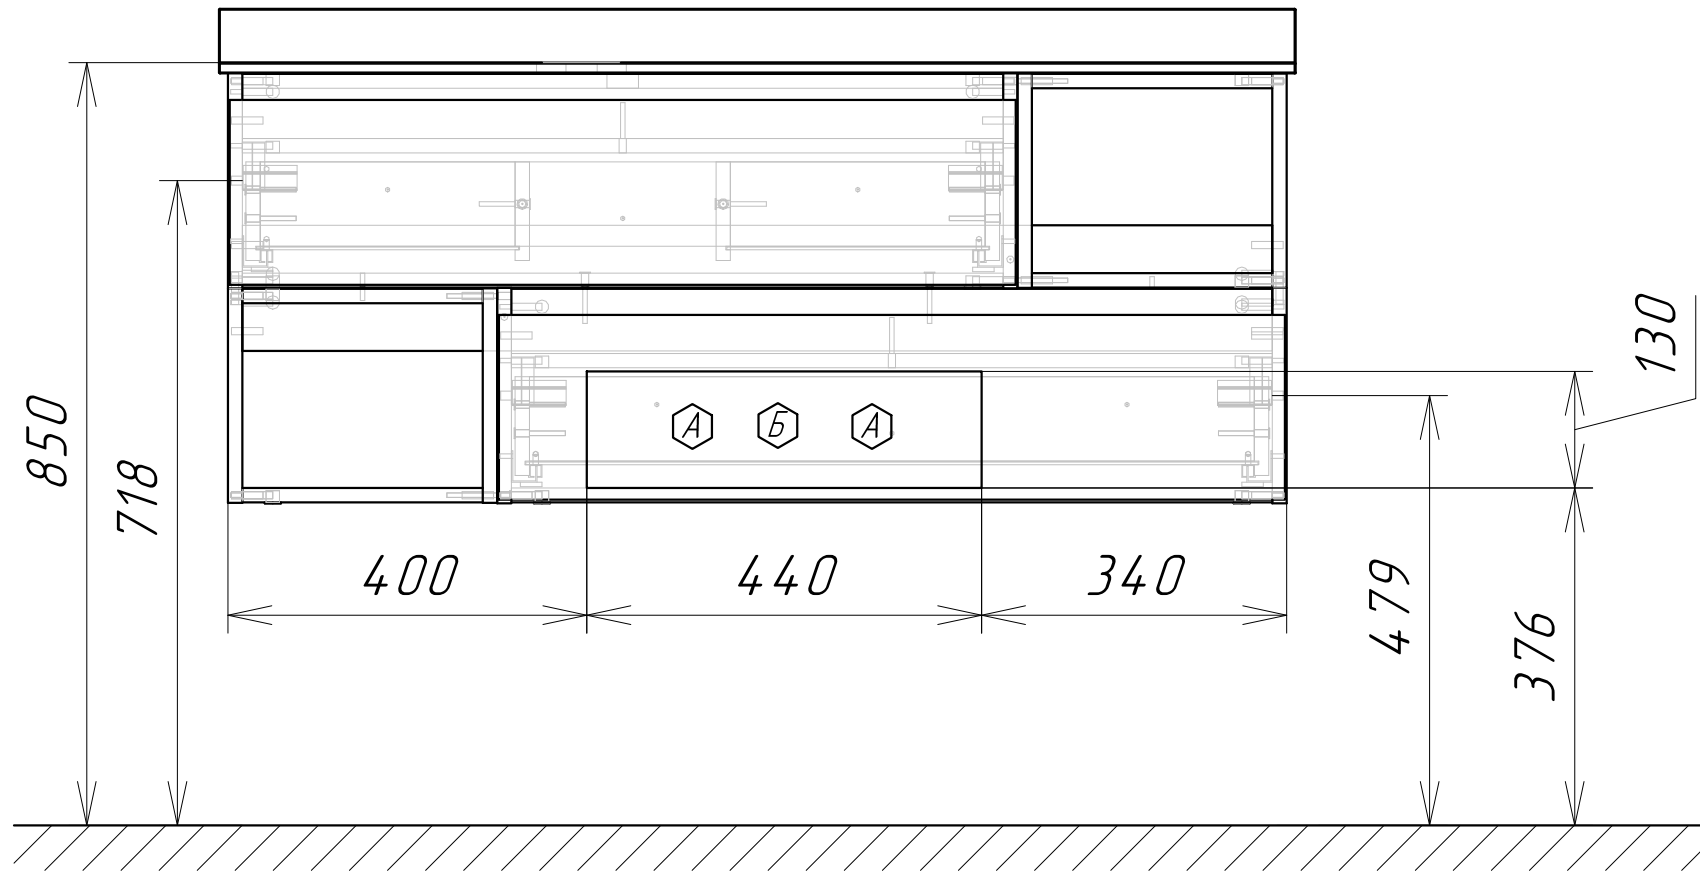

А - место подвода труб водоснабжения

Б - место подвода труб канализации