


Информация для монтажа изделия

Т. ЦРПН 1.1

06 НЛДБ 1

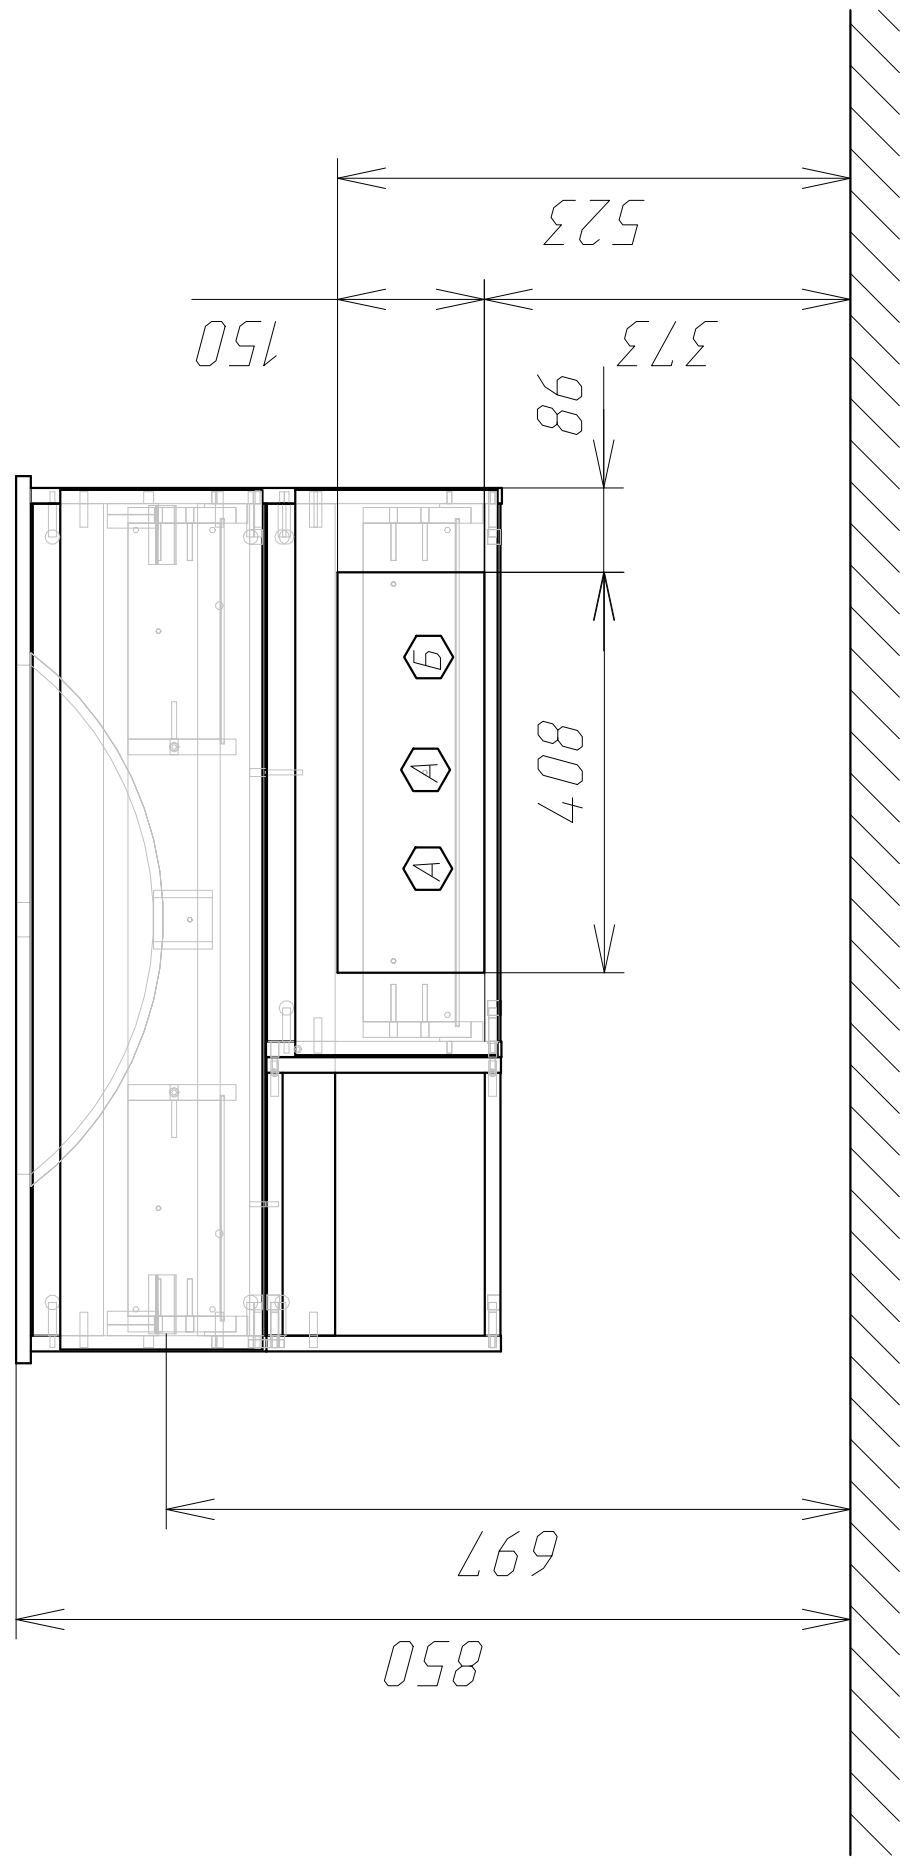

⬡ А - место подвода труб водоснабжения

⬡ Б - место подвода труб канализации