


Феррара 80

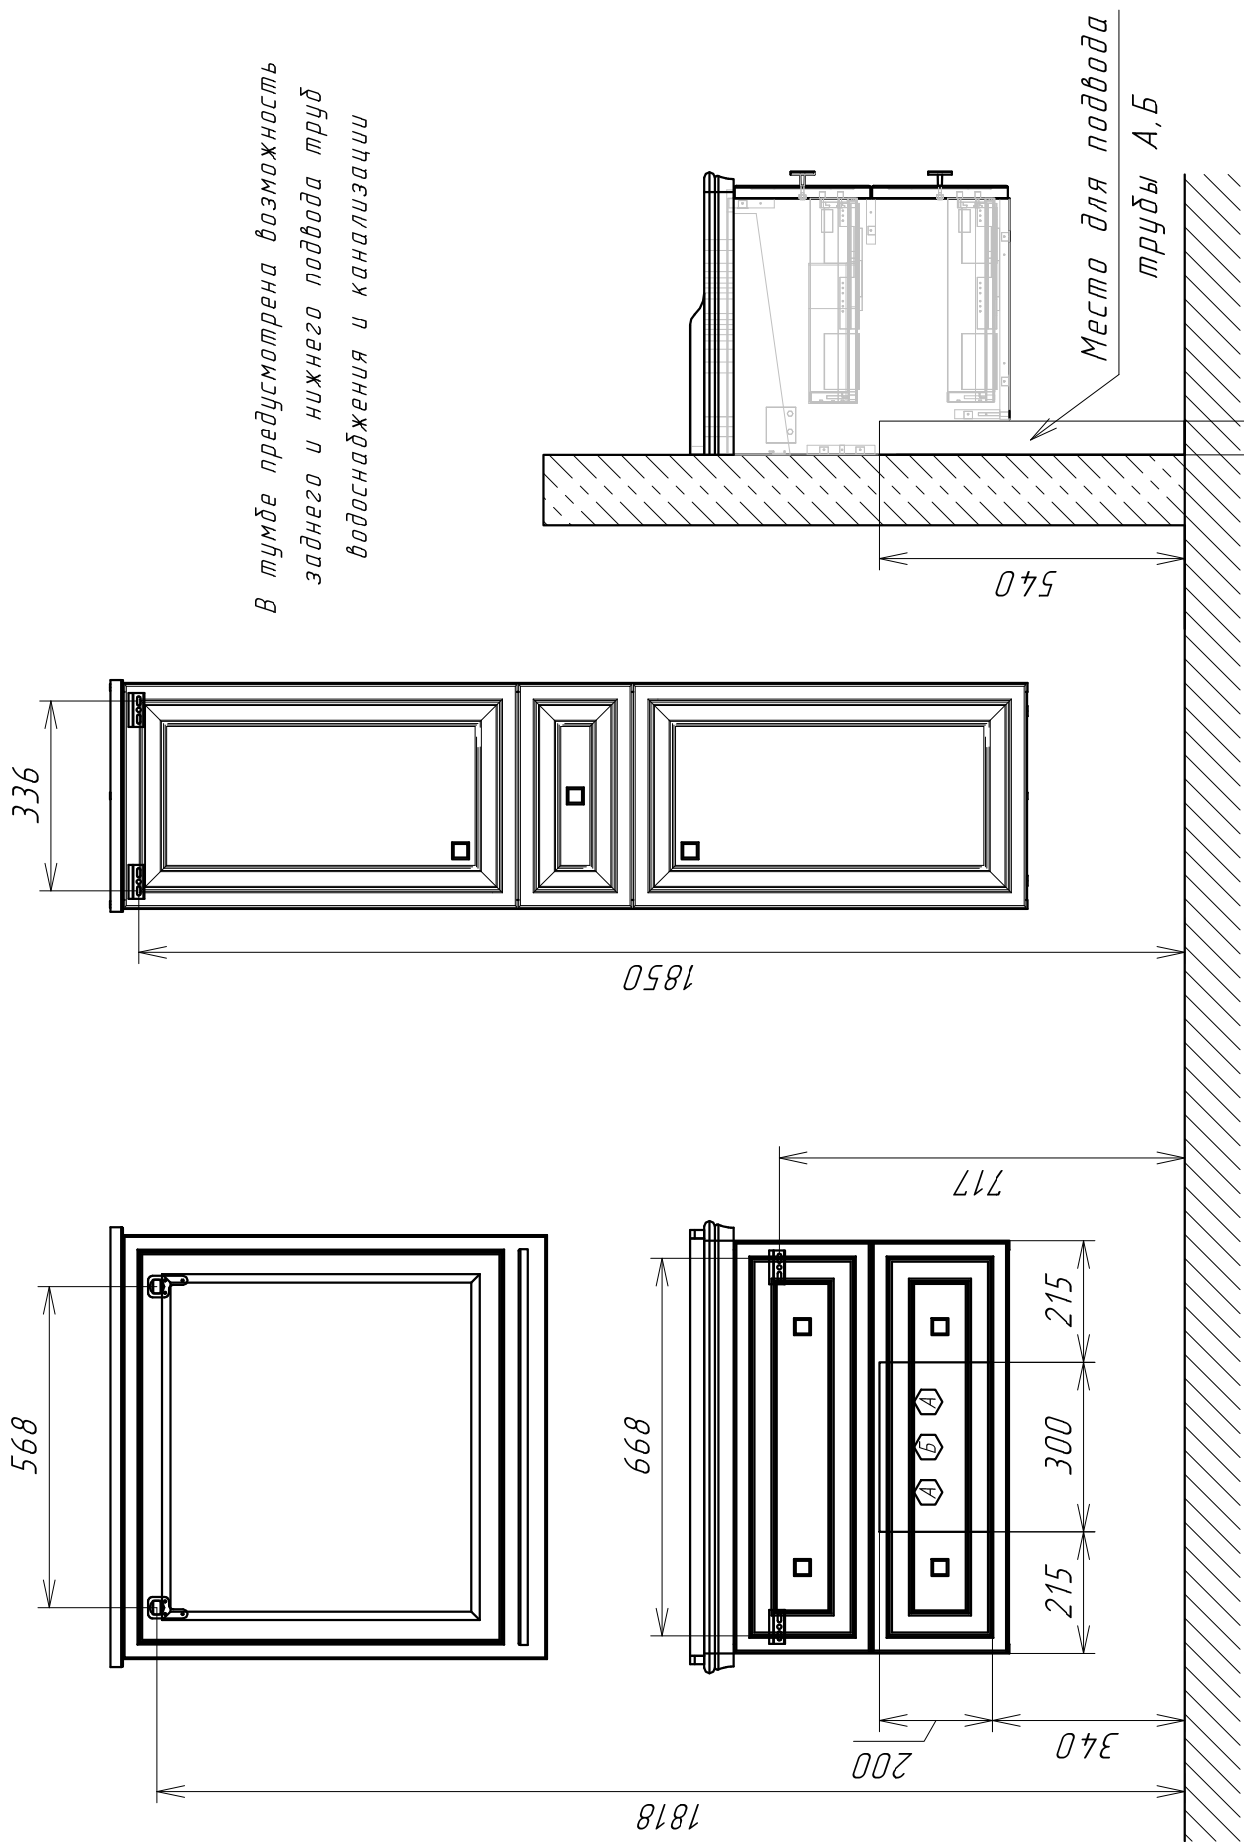

В тумбе предусмотрена возможность заднего и нижнего подвода труб водоснабжения и канализации

Ⓐ - место подвода труб водоснабжения

Ⓑ - место подвода труб канализации