


# НЕАПОЛЬ 100

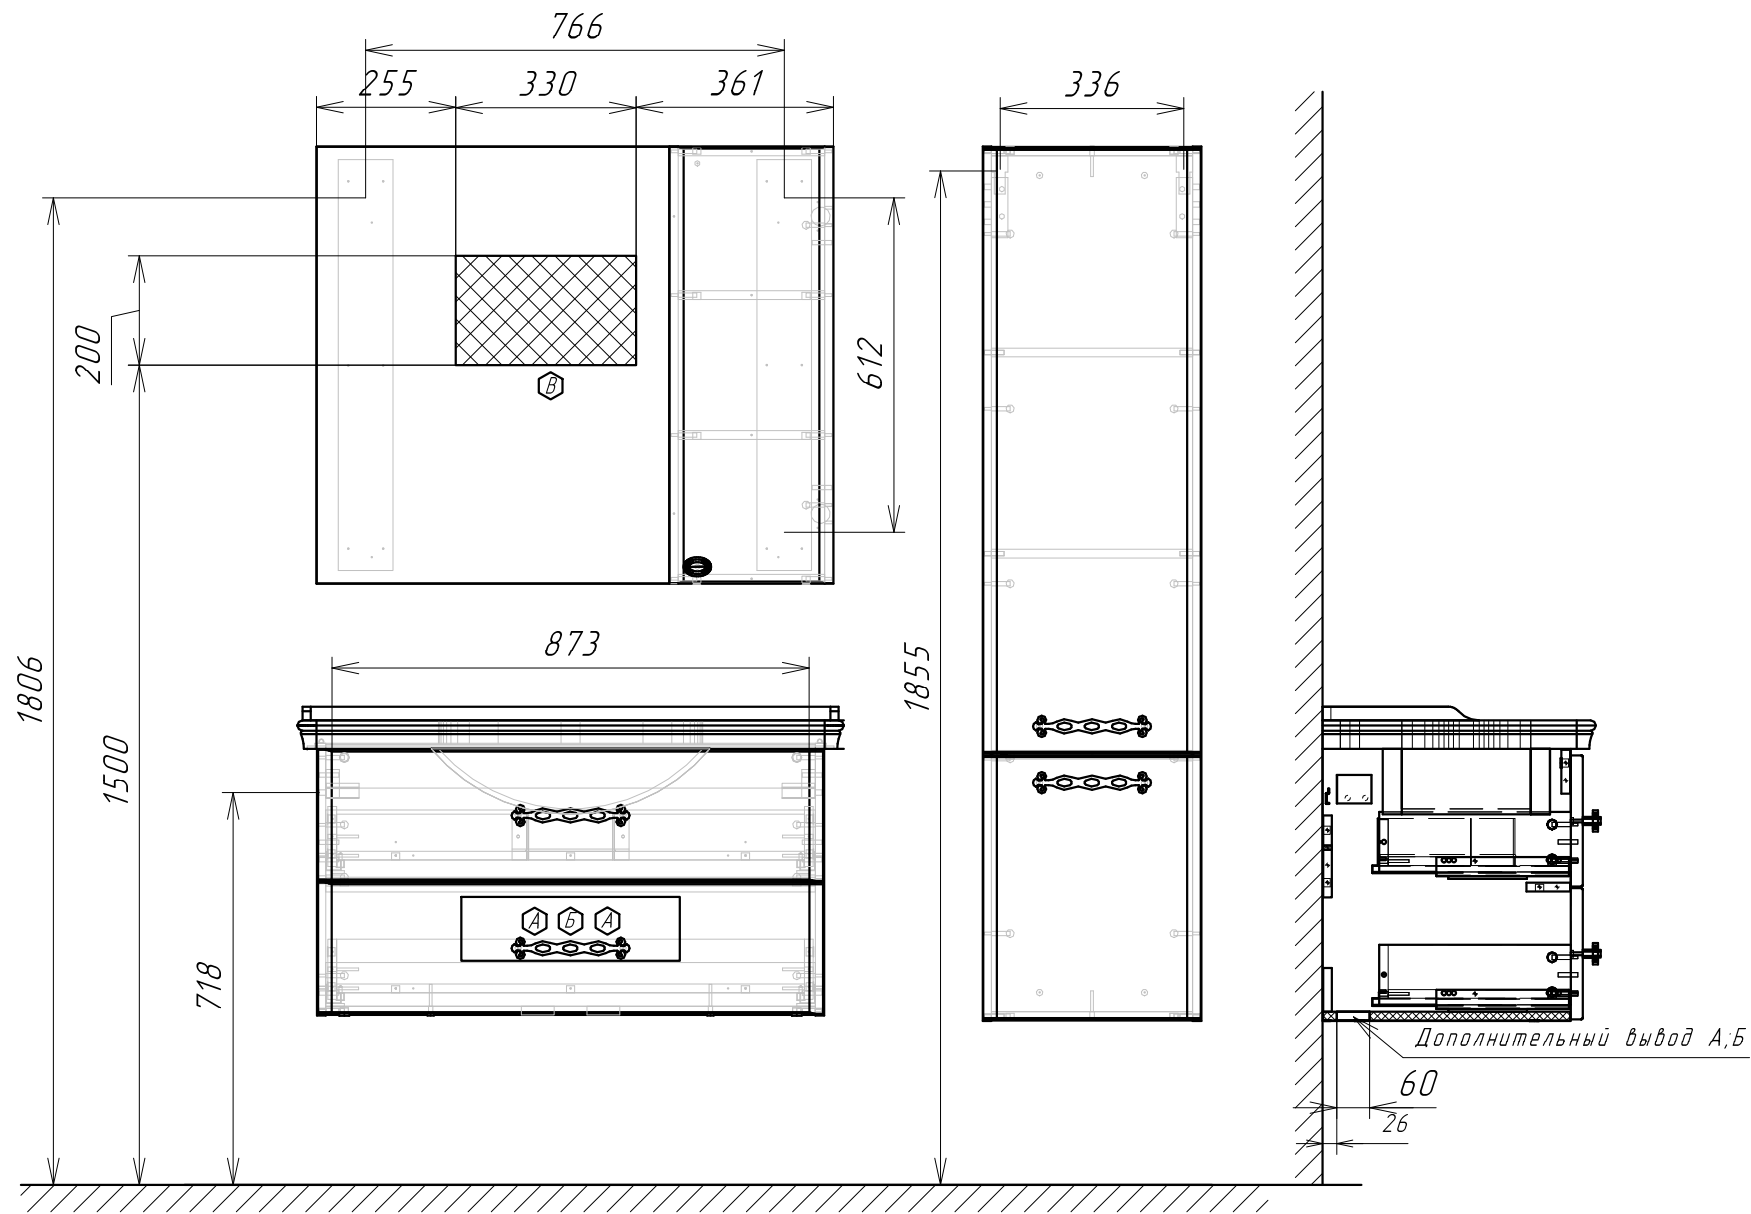

А - место подвода труб водоснабжения

Б - место подвода труб канализации

В - место вывода электрического провода  
( для дополнительного освещения )