


Неаполь 65

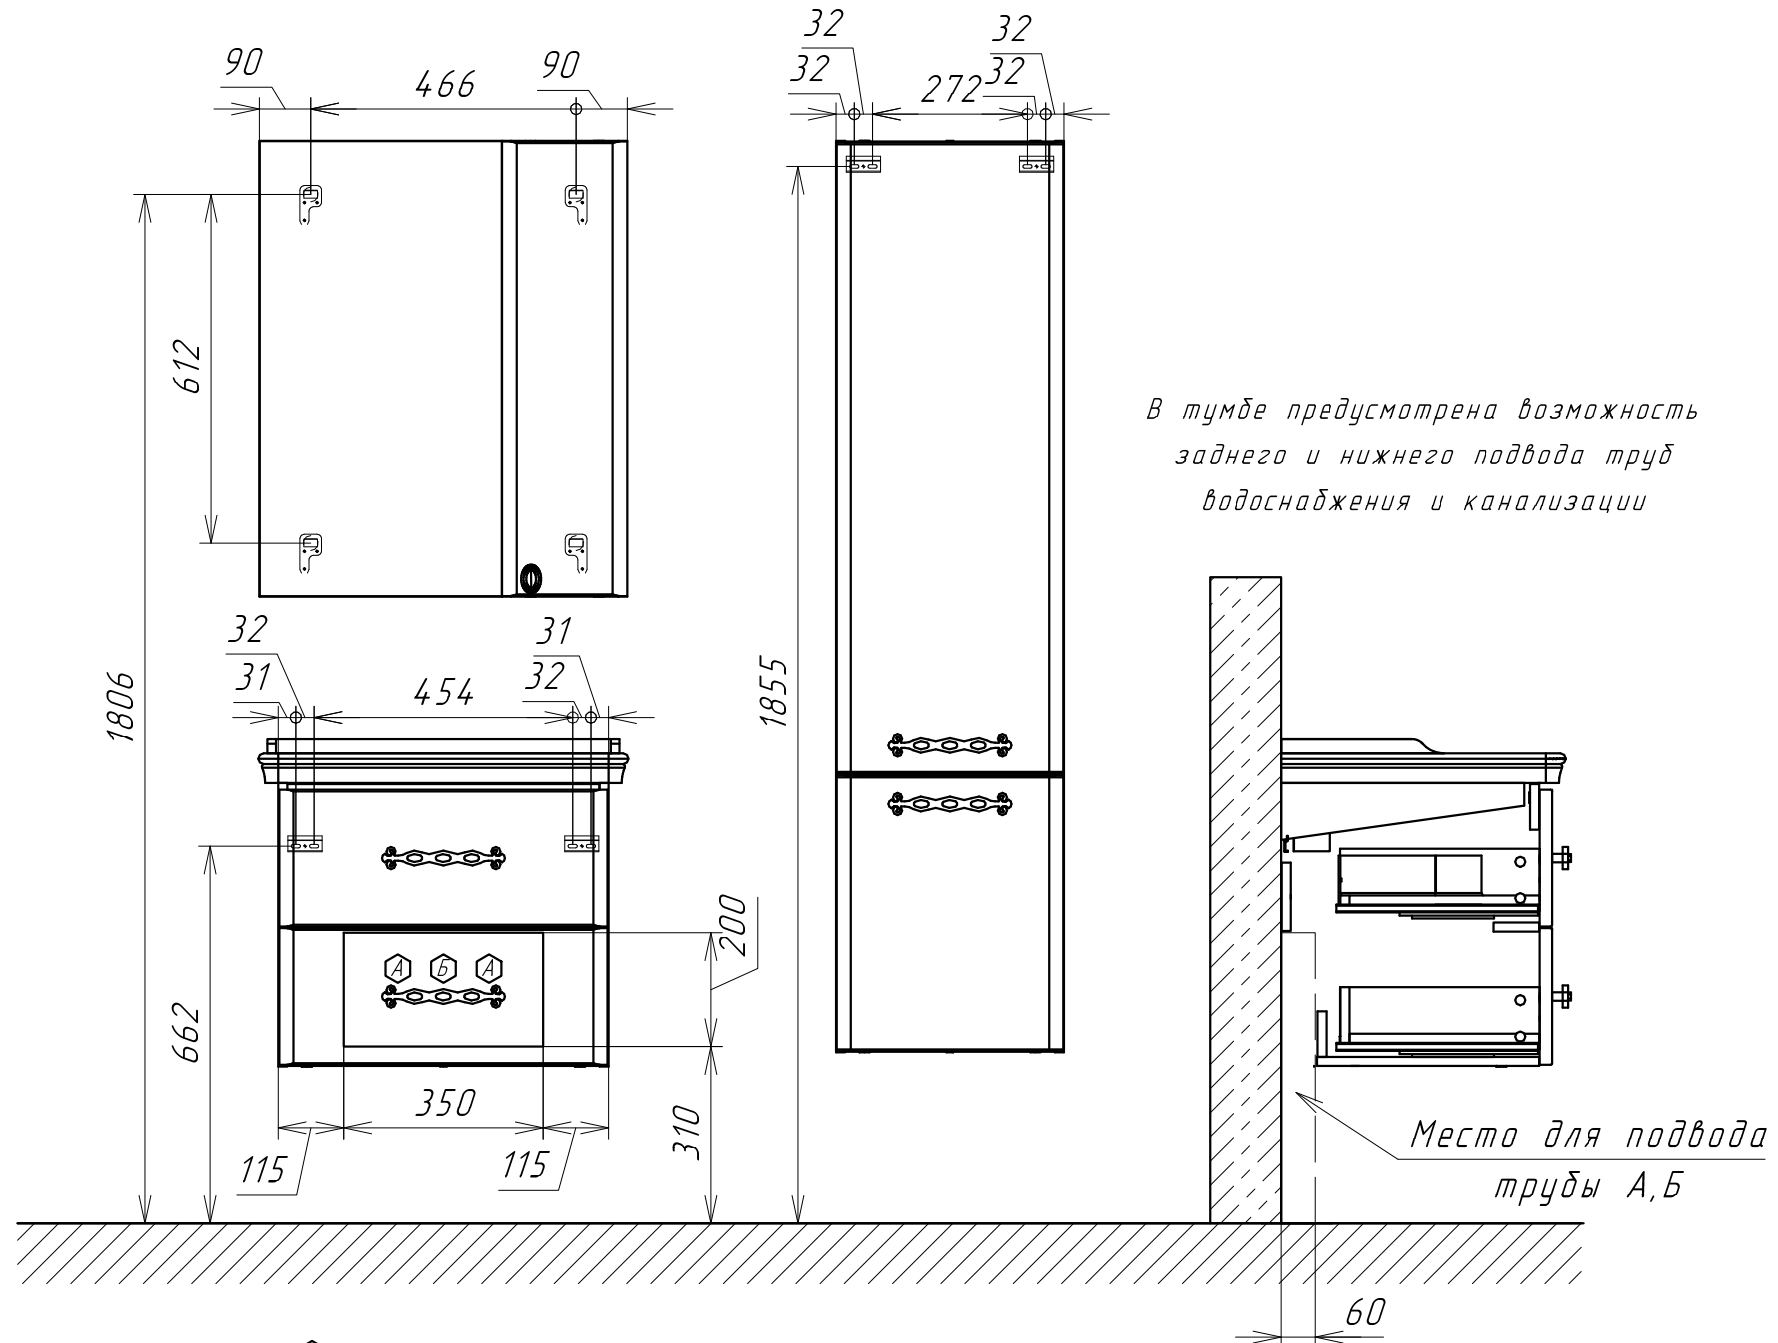

А - место подвода труб водоснабжения

Б - место подвода труб канализации