


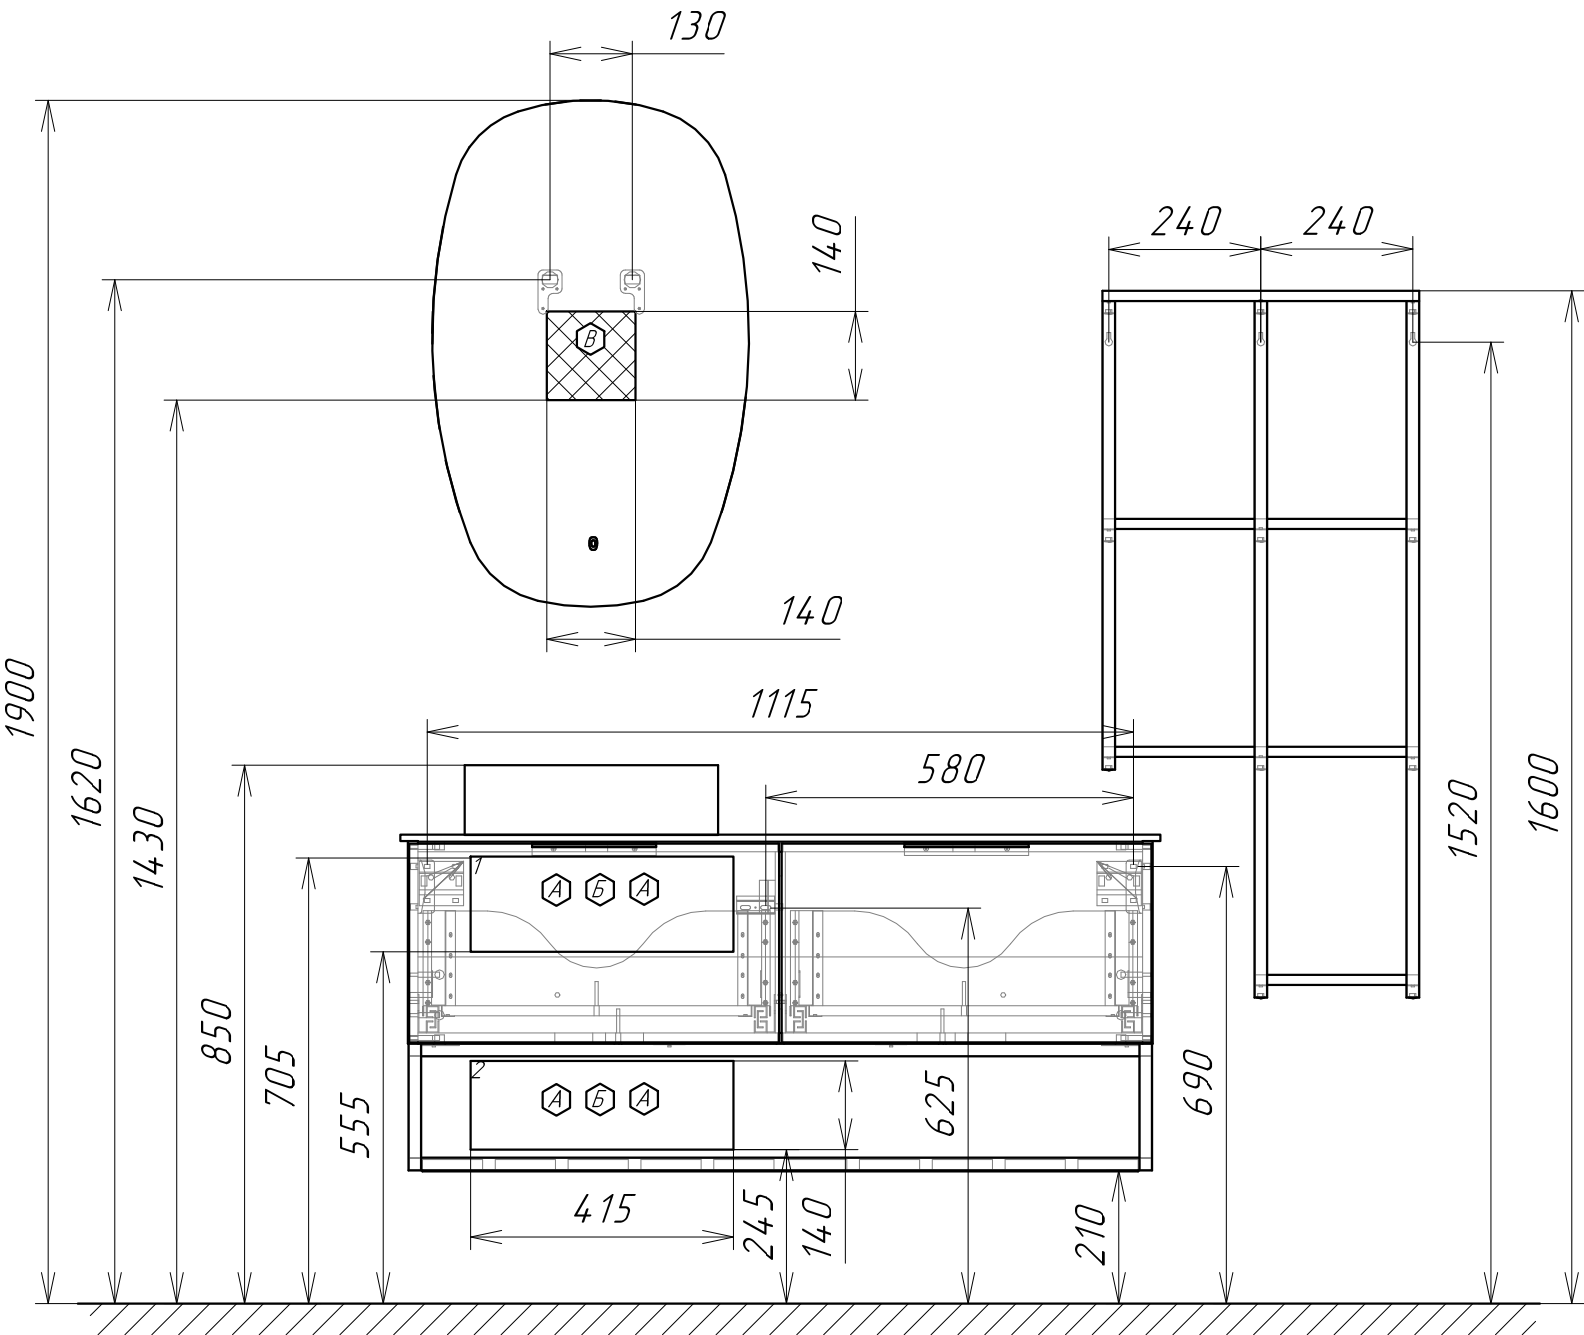


Информация для монтажа изделия

Порто 120-1



-  - место подвода труб водоснабжения
-  - место подвода труб канализации
-  - место вывода электрического провода
(для дополнительного освещения)