

ОАО "НИПИ "ТЯЖПРОМЭЛЕКТРОПРОЕКТ"  
И  
АО "ДКС"

ТИПОВОЙ АЛЬБОМ А11-2011

ПРОКЛАДКА КАБЕЛЕЙ НАПРЯЖЕНИЕМ ДО 35КВ В ТРАНШЕЯХ  
С ПРИМЕНЕНИЕМ ДВУСТЕННЫХ ГОФРИРОВАННЫХ  
ТРУБ АО "ДКС"

МОСКВА 2017

ОАО "НИПИ "ТЯЖПРОМЭЛЕКТРОПРОЕКТ"

И  
АО "ДКС"

ТИПОВОЙ АЛЬБОМ А11-2011

ПРОКЛАДКА КАБЕЛЕЙ НАПРЯЖЕНИЕМ ДО 35КВ В ТРАНШЕЯХ  
С ПРИМЕНЕНИЕМ ДВУСТЕННЫХ ГОФРИРОВАННЫХ  
ТРУБ АО "ДКС"

ОАО "НИПИ "ТЯЖПРОМЭЛЕКТРОПРОЕКТ":

Генеральный директор института

Г.А.Толасов

Главный инженер института

В.Д.Астрахан

Начальник ПКО

А.А.Комиссаров

АО "ДКС":

Руководитель проектного отдела  
по кабеленесущим системам

Г.А.Чередниченко

Менеджер по продукции

Р.С.Никифоров

МОСКВА 2017

| Обозначение документа | Наименование   | Лист   |
|-----------------------|--|--------|
|                       | Титульный лист   | 1      |
| A11-2011C             | Содержание   | 2, 3   |
| A11-2011.01ПЗ         | Пояснительная записка  | 4...11 |
| A11-2011.02           | Коррозионная активность грунтов и вод по отношению к свинцовым оболочкам кабелей   | 12     |
| A11-2011.03           | Коррозионная активность грунтов и вод по отношению к алюминиевым оболочкам кабелей | 13     |
| A11-2011.04           | Методы определения коррозионной активности грунтов                                 | 14     |
| A11-2011.05           | Таблицы поправочных коэффициентов на допустимый длительный ток                     | 15     |
| A11-2011.06           | Усилия тяжения при прокладке кабелей   | 16     |
| A11-2011.07           | Таблица рекомендуемых марок кабелей для прокладки в земле                          | 17     |
| A11-2011.08           | Прокладка кабелей в траншеях. Пример   | 18, 19 |
| A11-2011.09           | Минимальные радиусы изгиба кабелей при прокладке                                   | 20     |
| A11-2011.10           | Допустимые разности уровней прокладки кабелей с бумажной пропитанной изоляцией     | 21     |
| A11-2011.11           | Глубина прокладки кабельных линий  | 22     |
| A11-2011.12           | Минимальные расстояния между параллельно прокладываемыми кабелями                  | 23     |
| A11-2011.13           | Габариты кабельных траншей и объемы земляных работ                                 | 24     |
| A11-2011.14           | Таблица выбора количества кабелей, прокладываемых в траншее                        | 25, 26 |
| A11-2011.15           | Защита кабелей от механических повреждений   | 27, 28 |

| Обозначение документа | Наименование   | Лист |
|-----------------------|--|------|
| A11-2011.16           | Пересечение кабельной линией участка грунта с агрессивной средой                 | 29   |
| A11-2011.17           | Прокладка кабельной линии параллельно с трубопроводом                            | 30   |
| A11-2011.18           | Прокладка кабельной линии параллельно с кабелями низкого давления 110-220 кВ     | 31   |
| A11-2011.19           | Прокладка кабельной линии параллельно с теплопроводом                            | 31   |
| A11-2011.20           | Прокладка кабельной линии параллельно с трамвайными путями                       | 32   |
| A11-2011.21           | Прокладка кабельной линии параллельно с железными дорогами                       | 33   |
| A11-2011.22           | Прокладка кабельной линии параллельно с автодорогами категории I и II            | 34   |
| A11-2011.23           | Прокладка кабельной линии параллельно с ВЛ ниже 1кВ                              | 35   |
| A11-2011.24           | Прокладка кабелей связи и сигнализации параллельно с ВЛ до 35кВ                  | 35   |
| A11-2011.25           | Прокладка кабельной линии параллельно с ВЛ выше 1кВ до 35 кВ                     | 36   |
| A11-2011.26           | Прокладка кабельной линии параллельно с ВЛ 110 кВ и выше                         | 36   |
| A11-2011.27           | Прокладка кабельной линии по отношению к деревьям и кустарникам                  | 37   |
| A11-2011.28           | Прокладка кабельной линии параллельно фундаментам зданий и кабельным сооружениям | 37   |

|              |                |              |
|--------------|----------------|--------------|
| Инв. № подл. | Подпись и дата | Взам. инв. № |
|              |                |              |

| Изм.      | Кол.уч. | Лист | № док. | Подпись     | Дата | A11-2011C  |        |      |        |
|-----------|---------|------|--------|-------------|------|--|--------|------|--------|
| Разраб.   |         |      |        | Комиссарова |      | Содержание   | Стадия | Лист | Листов |
| Пров.     |         |      |        | Сердюшкина  |      |  | Р      | 1    | 2      |
| Н. контр. |         |      |        | Комиссаров  |      | <br>НАУЧНО-ИССЛЕДОВАТЕЛЬСКИЙ<br>ПРОЕКТНО-КОНСТРУКТОРСКИЙ<br>ИНСТИТУТ<br><b>ТЯЖПРОМЭЛЕКТРОПРОЕКТ</b> |        |      |        |
|           |         |      |        |             |      |  |        |      |        |

| Обозначение документа | Наименование   | Лист   |
|-----------------------|--|--------|
| A11-2011.29           | Пересечение двух кабельных линий в земле   | 38     |
| A11-2011.30           | Пересечение кабельной линии с кабельным блоком.  |        |
|                       | Варианты 1 и 2   | 39     |
| A11-2011.31           | Пересечение кабельной линии с трубопроводом  | 40     |
| A11-2011.32           | Пересечение кабельной линии с теплопроводом  | 41, 42 |
| A11-2011.33           | Пересечение кабельной линии с трамвайными путями   | 43     |
| A11-2011.34           | Пересечение кабельной линии с неэлектрифицированной железной дорогой                               | 44     |
| A11-2011.35           | Прокладка кабельной линии открытым способом при пересечении с электрифицированной железной дорогой | 45     |
| A11-2011.36           | Прокладка кабельной линии способом прокола при пересечении с электрифицированной железной дорогой  | 46     |
| A11-2011.37           | Переход кабелей с меньшего сечения на большее при пересечении кабельной линии с железной дорогой   | 47     |
| A11-2011.38           | Прокладка кабельной линии открытым способом при пересечении с автодорогой                          | 48     |
| A11-2011.39           | Прокладка кабельной линии способом прокола при пересечении с автодорогой                           | 49     |
| A11-2011.40           | Переход кабелей с меньшего сечения на большее при пересечении кабельной линии с автодорогой        | 50     |
| A11-2011.41           | Пересечение кабельной линии с кабельным тоннелем.  |        |
|                       | Варианты 1 и 2   | 51     |
| A11-2011.42           | Пересечение кабельной линии с кабельным тоннелем.  |        |
|                       | Вариант 3  | 52     |
| A11-2011.43           | Уплотнение кабеля в трубе  | 52     |

| Обозначение документа | Наименование   | Лист    |
|-----------------------|--|---------|
| A11-2011.44           | Ввод кабельной линии в здание или кабельное сооружение. Вариант 1                                  | 53, 54  |
| A11-2011.45           | Ввод кабельной линии в здание или кабельное сооружение. Вариант 2                                  | 55      |
| A11-2011.46           | Ввод кабельной линии в здание или кабельное сооружение. Варианты 3 и 4                             | 56      |
| A11-2011.47           | Установка соединительных муфт для кабелей с расположением компенсаторов в горизонтальной плоскости | 57      |
| A11-2011.48           | Установка соединительной муфты для кабелей с расположением компенсаторов в вертикальной плоскости  | 58      |
| A11-2011.49           | Установка соединительной муфты для кабелей на наклонном участке (свыше 20°)                        | 59      |
| A11-2011.50           | Вывод кабельной линии из траншеи на стену  | 60      |
| A11-2011.51           | Кожух для защиты кабелей   | 61      |
| A11-2011.52           | Опознавательные знаки для трасс кабельных линий  | 62, 63  |
| A11-2011.53           | Труба двустенная АО "ДКС". Габаритный чертеж   | 64      |
| A11-2011.54           | Аксессуары к трубам двустенным АО "ДКС"  | 65...71 |

Инв. № подл.

Подпись и дата

Взам. инв. №

|      |         |      |        |         |      |
|------|---------|------|--------|---------|------|
|      |         |      |        |         |      |
| Изм. | Кол.уч. | Лист | № док. | Подпись | Дата |

A11-2011C

Лист  
2

### 1. ОБЩАЯ ЧАСТЬ

1.1. Альбом А11–2011 предназначен для выполнения проектных и монтажных работ по прокладке силовых и контрольных кабелей напряжением от 0,66 кВ до 35 кВ включительно в траншее с использованием двустенных труб АО "ДКС".

1.2. В данном альбоме учтены требования главы 2.3 ПУЭ 7 изд., ГОСТов, СНиПов и других нормативных документов действующих на июнь 2011 года (см. приложение 2).

1.3. В альбоме А11–2011 представлены следующие материалы для проектирования:

- таблицы коррозионной активности грунтов;
- рекомендации по выбору кабелей для различных условий прокладки;
- поправочные коэффициенты на допустимый длительный ток и другие справочные данные;
- чертежи устройства траншей и расчеты объемов земляных работ;
- чертежи параллельной прокладки кабельных линий с различными коммуникациями;
- чертежи пересечений кабельных линий с различными коммуникациями;
- чертежи вводов кабельных линий из траншей в здания или кабельные сооружения;
- пример прокладки кабелей в траншеях на промышленном предприятии;
- габаритные чертежи двустенных труб и аксессуаров к ним АО "ДКС".

### 2. УКАЗАНИЯ ПО ПРОЕКТИРОВАНИЮ

2.1. Трасса кабельной линии должна выбираться с учетом наименьшего расхода кабеля, обеспечения

его сохранности при механических воздействиях, обеспечения защиты от коррозии.

2.2. Область применения силовых и контрольных кабелей различных марок определяются условиями эксплуатации и монтажа кабеля, а также характеристикой среды, в которой осуществляется прокладка кабеля.

При невозможности использовать кабели в алюминиевых или пластмассовых оболочках их замена на кабели в свинцовых оболочках в каждом конкретном случае подлежит специальному техническому обоснованию. Преимущественные области применения кабелей в зависимости от марок кабеля приведены в таблице 1 на чертеже А11–2011.07.

2.3. Для трасс, проходящих в различных по агрессивности грунтах, выбор марки кабеля следует производить по участку с наиболее тяжелыми условиями, если глина участка с более легкими условиями не превышает строительной глины кабеля.

2.4. Если участок с агрессивным грунтом обойти невозможно и он имеет небольшую протяженность, рекомендуется на этом участке прокладка кабелей в трубах. Пример такой прокладки показан на чертеже А11–2011.16.

2.5. Коррозионная активность грунтов определяется при изыскании трасс кабельных линий. Почвенная коррозия металлов учитывается преимущественно электрохимическая, так как химическая коррозия в почвах и грунтах незначительна. Коррозия

Инв. № подл. Подпись и дата. Взам. инв. №

|           |         |            |       |         |      |                       |   |      |        |
|-----------|---------|------------|-------|---------|------|-----------------------|---|------|--------|
|           |         |            |       |         |      | А11–2011.01 ПЗ        |   |      |        |
| Изм.      | Кол.уч. | Лист       | № док | Подпись | Дата | Пояснительная записка | Стадия  | Лист | Листов |
| Разраб.   |         | Хромова    |       |         |      |                       | Р   | 1    | 8      |
| Пров.     |         | Сердюшкина |       |         |      |                       | <br>НАУЧНО-ИССЛЕДОВАТЕЛЬСКИЙ<br>ПРОЕКТНО-КОНСТРУКТОРСКИЙ<br>ИНСТИТУТ<br>ТЯЖПРОМЭЛЕКТРОПРОЕКТ |      |        |
| Н. контр. |         | Комиссаров |       |         |      |                       |   |      |        |

кабелей происходит вследствие действия гальванических токов, возникающих в стальной броне и свинцовой и алюминиевой оболочках кабелей в силу электрохимической неоднородности их поверхностей. Агрессивность грунтов по отношению к свинцовой и алюминиевой оболочкам и броне кабелей определяется по количеству содержащихся в грунтах органических и азотных веществ и по концентрации водородных ионов pH среды. Таблицы коррозионной активности грунтов на оболочки кабелей и методы определения коррозионной активности грунтов приведены на чертежах А11–2011.02...А11–2011.04.

2.6. В зонах, опасных из-за воздействия электрокоррозии, должны применяться кабели со свинцовыми оболочками и усиленными защитными покровами типа Бл, Б2л или кабели с алюминиевыми оболочками и особо усиленными защитными покровами, типа Бв (в сплошном влагостойком пластмассовом шланге).

2.7. При прокладке кабелей следует принимать меры по защите их от механических повреждений. Кабели при напряжении 35 кВ защищают железобетонными плитами толщиной не менее 50 мм, при напряжении ниже 35 кВ – плитами или глиняным обыкновенным кирпичом в один слой поперек трассы кабелей.

Плиты имеют перед кирпичом преимущество в том, что они равномернее распределяют давление на грунт, поэтому кабели менее способны изменить свое горизонтальное положение.

Кабели до 1 кВ должны иметь такую защиту лишь на участках, где вероятны механические повреждения (например в местах частых раскопок).

Асфальтовые покрытия улиц и т.п. рассматриваются как места, где разрытия производятся в редких

случаях.

Необходимое количество кирпича или плит на 100 м траншеи представлены на чертеже А11–2011.15.

2.8. При наличии на трассе кабельной линии блуждающих токов опасных величин необходимо:

- изменить трассу кабелей для опасной зоны;
- если трассу изменить невозможно, то следует принять меры по максимальному снижению уровней блуждающих токов;
- применить кабели с повышенной стойкостью к воздействию коррозии;
- осуществить активную защиту кабелей от воздействия электрокоррозии.

2.9. При прокладке кабеля в земле рекомендуется в одной траншее прокладывать не более 6 силовых кабелей. При большем количестве рекомендуется прокладывать их в отдельных траншеях с расстоянием между группами кабелей не менее 0,5 м или в каналах, туннелях, по эстакадам и галлереям.

2.10. Для кабельных линий, прокладываемых в земле, должны применяться преимущественно бронированные кабели. Марки кабелей, рекомендуемых для прокладки в земле, см. черт. А11–2011.07.

2.11. Поправочные коэффициенты на допустимый ток в зависимости от удельного сопротивления грунта приведены в таблице 1 на чертеже А11–2011.05.

2.12. Поправочные коэффициенты на допустимый ток для кабелей, прокладываемых совместно в одной траншее приведены в таблице 2 на чертеже А11–2011.05.

2.13. Допустимые длительные токи одиночных кабелей, прокладываемых в трубах в земле, должны

Инв. № подл.  
Подпись и дата  
Взам. инв. №

|      |         |      |        |         |      |
|------|---------|------|--------|---------|------|
| Изм. | Кол.уч. | Лист | № док. | Подпись | Дата |
|      |         |      |        |         |      |

А11–2011.01 ПЗ

Лист

2

приниматься как для тех же кабелей, прокладываемых в воздухе, при температуре, равной температуре земли (таблица 1.3.3, ПУЭ – 7 издание).

2.14. Для кабельных линий, прокладываемых по трассам с различными условиями охлаждения (см. А11–2011.05), сечения кабелей должны выбираться по участку трассы с худшими условиями охлаждения, если длина его превышает 10м. Допускается для кабельных линий 10кВ применение кабелей разных сечений, соединенных муфтами. При этом количество участков с разными сечениями кабелей должно быть не более трех. Длина наименьшего участка должна составлять не менее 20 метров.

2.15. Глубина заложения кабельных линий от планировочной отметки земли должна быть не менее: линий до 20кВ – 0,7м; до 35кВ – 1м; при пересечении улиц и площадей, независимо от напряжения – 1м. Допускается уменьшение глубины до 0,5м на участках глиной до 0,5м при вводе линий в здания, а также в местах пересечения их с подземными сооружениями при условии защиты кабелей от механических повреждений (например, прокладка в трубах). Прокладка кабельных линий 6–10кВ по пахотным землям должна производиться на глубине не менее 1м, при этом полоса земли над трассой может быть занята под посевы.

2.16. Кабели укладывают на слой просеяной земли или песка толщиной 100мм. Таким же слоем присыпают кабели сверху. Предпочтение следует отдавать песку, так как он лучше отводит тепло от кабелей и кроме того, верхний слой песка при земляных работах служит указателем непосредственной близости кабелей и в известной степени предотвращает

тем самым возможность повреждения кабелей при раскопках.

2.17. Для предотвращения значительных механических напряжений в оболочках кабелей при его монтаже минимальные радиусы внутренней кривой изгиба кабелей должны иметь по отношению к их наружному диаметру кратности не менее указанных в таблице на чертеже А11–2011.09.

2.18. Рекомендуется на участке с худшими условиями охлаждения, при прокладке в траншее более трех кабелей, на концах участка устраивать колодцы для установки соединительных муфт. Примеры таких прокладок показаны на чертежах А11–2011.37, А11–2011.40.

2.19. Выбор соединительных муфт и концевых загделок кабелей следует производить в соответствии с "Технической документацией на муфты для силовых кабелей с бумажной и пластмассовой изоляцией до 35 кВ" и технической документацией на муфты заводов–изготовителей.

2.20. Наибольшие допустимые разности уровней кабелей с бумажной изоляцией между высшей и низшей точками их расположения по трассе для различных напряжений приведены в таблице на чертеже А11–2011.10. Кабели с бумажной изоляцией, пропитанной нестекающим составом, прокладывают без ограничения по разности уровней. Разность уровней для кабелей с пластмассовой и резиновой изоляцией не ограничивается.

2.21. При прокладке нескольких кабелей в траншее концы кабелей, предназначенные для последующего монтажа соединительных и стопорных муфт,

следует располагать со сдвигом мест соединения не менее чем на 2 м. При этом должен быть оставлен запас кабеля длиной, необходимой для проверки изоляции на влажность и монтажа муфты, а также укладки дуги компенсатора (длиной на каждом конце не менее 250 мм для кабелей напряжением до 10 кВ и не менее 400 мм для кабелей напряжением 20 кВ и 35 кВ).

2.22. В стесненных условиях при больших потоках кабелей допускается располагать компенсаторы в вертикальной плоскости ниже уровня прокладки кабелей. Муфта при этом остается на уровне прокладки кабелей (см. чертеж А11–2011.48).

2.23. Число соединительных муфт на 1 км вновь строящихся кабельных линий должно быть не более:

- для трехжильных кабелей 1...10 кВ сечением 3х95 кв.мм – 4 шт;
- для трехжильных кабелей 1...10 кВ сечением 3х95...3х120 кв.мм – 5 шт.;
- для трехфазных кабелей 20...35 кВ – 6 шт.;
- для одножильных кабелей – 2 шт.

2.24. Расстояние в свету между корпусом муфты и ближайшим кабелем, проложенным в земле, должно быть не менее 250 мм. На крутонаклонных трассах (свыше 20° к горизонтали) устанавливать соединительные муфты, как правило, не следует. При необходимости установки на таких участках соединительных муфт они должны располагаться на горизонтальных площадках. Для обеспечения возможности повторного монтажа муфт в случае их повреждения с обеих сторон муфты должен быть оставлен запас кабеля в виде компенсаторов (см. чертеж А11–2011.48).

2.25. Прокладка кабелей параллельно коммуникациям (дороги, трубопроводы и т.п.) приведена на чертежах А11–2011.17...А11–2011.28.

Пересечение этих коммуникаций – на чертежах А11–2011.29...А11–2011.42.

2.26. Вводы кабелей в здания, кабельные сооружения и другие помещения должны быть выполнены в трубах не поддерживающих горение и с необходимой механической прочностью в отфактурованных отверстиях железобетонных конструкций.

Концы труб должны выступать из стены здания в траншею, а при наличии отмостки – за линию последней не менее, чем на 0,6 м и иметь уклон в сторону траншеи.

Вводы кабелей из траншеи в здания или кабельные сооружения приведены на чертежах А11–2011.44... А11–2011.46.

2.27. При пересечении кабельными линиями въездов для автотранспорта во дворы, гаражи и т.д. прокладка кабелей должна производиться в трубах. Таким же способом должны быть защищены кабели в местах пересечения ручьев и канав.

2.28. При пересечении тупиковых дорог промышленного назначения с малой интенсивностью движения, а также специальных путей (например, на слипах и т.п.) кабели, как правило, должны прокладываться непосредственно в земле.

2.29. При пересечении трасс кабельных линий вновь сооружаемой железной неэлектрифицированной дорогой или автомобильной дорогой перекладки действующих кабельных линий не требуется. В месте пересечения должны быть заложены на случай ремонта кабелей в необходимом количестве резервные блоки или трубы с плотно заделанными торцами.

2.30. В случае перехода кабельных линий в воздушную кабель должен выходить на поверхность на

расстоянии не менее 3,5м от подошвы насыпи или от кромки полотна.

2.31. В городах и поселках одиночные кабельные линии следует, как правило, прокладывать в земле (в траншеях), по непроезжей части улиц (под тротуарами), по дворам и техническим полосам в виде газонов.

2.32. На трассе кабельной линии, проложенной в незастроенной местности, должны быть установлены опознавательные знаки. Опознавательные знаки наносятся в виде надписей или на стены постоянных зданий и сооружений или на специальные столбики из бетона на поворотах трассы, в местах установки соединительных муфт, на пересечениях с автодорогами (с обеих сторон) и подземными сооружениями, у вводов в здания и через каждые 100м на прямых участках трассы. Трасса кабельной линии, проложенная по пахотным землям, должна быть обозначена знаками, устанавливаемыми не реже чем через 500м.

Образцы опознавательных знаков и конструкция железобетонного столбика с опознавательным знаком приведены на чертеже А11–2011.52, листы 1 и 2.

2.33. Кабели с металлическими оболочками или броней, а также кабельные конструкции, на которых прокладываются кабели, должны быть заземлены в местах подключения концевых муфт.

2.34. При заземлении металлических оболочек силовых и контрольных кабелей, оболочка и броня должны быть соединены гибким медным проводом между собой и с корпусами муфт (концевых, соединительных и др.).

2.35. Сечения заземляющих проводников для силовых кабелей (при отсутствии других указаний в рабочих чертежах) должно быть для кабелей сече-

нием жил в кв.мм:

|               |                     |
|---------------|---------------------|
| до 10         | – не менее 6кв.мм;  |
| от 16 до 35   | – не менее 10кв.мм; |
| от 50 до 120  | – не менее 16кв.мм; |
| от 150 до 240 | – не менее 25кв.мм. |

Сечение заземляющих проводников для контрольных кабелей должно быть не менее 4кв.мм.

### 3. УКАЗАНИЕ ПО МОНТАЖУ

3.1. Перед непосредственной прокладкой кабелей траншея должна быть осмотрена на предмет присутствия участков, содержащих вещества, разрушительно действующих на металлический покров и оболочку кабелей.

3.2. Кабели следует укладывать с запасом по длине 1–2%. Запас достигается путем укладки "змейкой". Укладывать запас кабеля в виде колец (витков) не допускается.

3.3 Усилия тяжения кабелей до 35кВ должны быть в пределах величин, указанных в таблице 1 на чертеже А11–2011.06.

3.4. Усилие тяжения при раскатке кабеля на напряжение 10кВ и выше рекомендуется контролировать с помощью динамометра или другого контрольного устройства, устанавливаемого на лебедке. Рекомендуется применять контрольное устройство, обеспечивающее автоматическое отключение лебедки, когда усилие тяжения достигает установленного предельного значения для прокладываемого кабеля. Контрольные кабели бронированные и небронированные, силовые кабели сечением до 3х16кв.мм допускает-

ся прокладывать механизированно тяжением за броню или оболочку с помощью проволочного чулка. Усилия при этом не должны превышать 1кН. Механизированная прокладка рекомендуется при длине трассы более 50м.

3.5. Концы всех кабелей, у которых в процессе прокладки была нарушена герметизация, должны быть временно загерметизированы до монтажа соединительных муфт.

3.6. После монтажа муфт и испытания линий повышенным напряжением траншея должна быть окончательно засыпана и утрамбована.

3.7. Засыпка комьями мерзлой земли, грунтом, содержащим камни, куски металла и т.п. не допускается.

3.8. Для кабельных линий напряжением до 20кВ, кроме линий напряжением выше 1кВ, питающих электроприемники I категории, при числе кабельных линий в траншее не более двух допускается вместо кирпича применять сигнальные пластмассовые ленты, удовлетворяющие техническим требованиям, утвержденным Минэнерго СССР ЕЭ-4/90 от 10 июня 1990г. Не допускается использование лент в местах пересечений кабельных линий с инженерными коммуникациями и над кабельными муфтами, включая участки длиной по 2м в каждую сторону от мест пересечений (муфт), а также на подходах линий к распределительным устройствам и подстанциям в радиусе 5м.

Сигнальная лента должна быть красного цвета и иметь четкие надписи "Осторожно кабель".

Ленту укладывают в траншею над кабелями на расстоянии 250мм от их наружных покрытий. При расположении в траншее одного кабеля лента должна

укладываться по оси кабеля, а в случае двух кабелей лента должна выступать за край кабелей не менее, чем на 50мм. При укладке по ширине траншеи более одной ленты смежные ленты должны прокладываться с нахлестом шириной не менее 50мм (см. рис. 1).

3.9. При применении сигнальной ленты, прокладка кабелей в траншее с устройством подушки для кабелей, присыпка кабелей первым слоем земли (песка) и укладка ленты, включая присыпку ленты слоем земли (песка) по всей длине, должны производиться в присутствии представителя электро-монтажной организации и владельца электросетей.

3.10. При прокладке кабелей в двустенной трубе производства АО "ДКС" сигнальная лента не требуется (см. рис. 2).

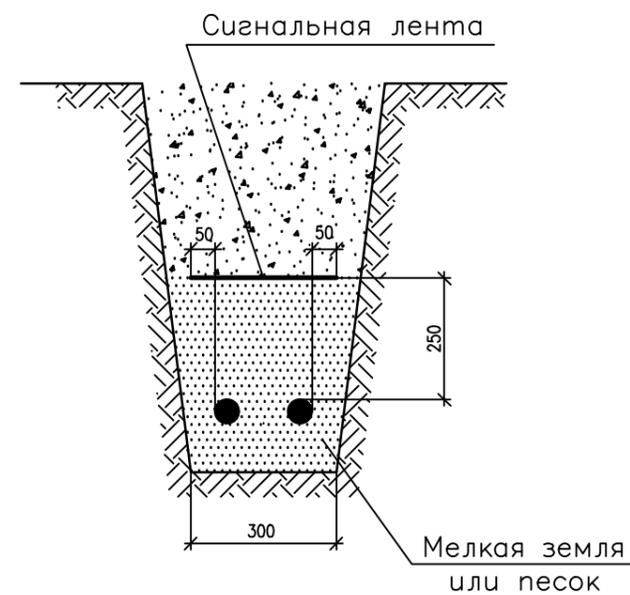


Рисунок 1 – Укладка сигнальной ленты в траншее

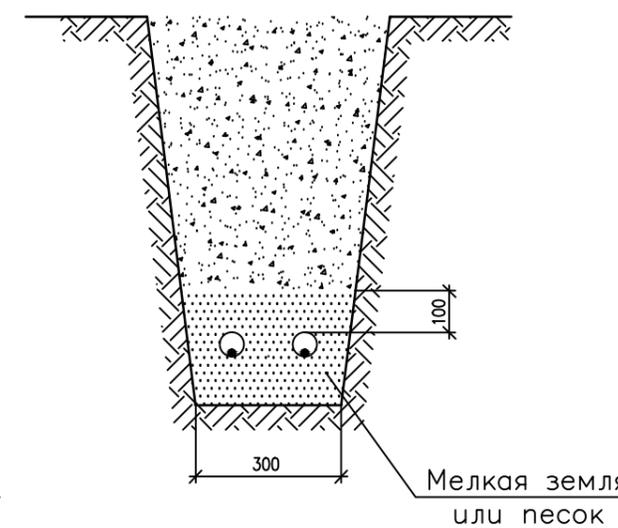


Рисунок 2 – Укладка кабеля в двустенной трубе АО "ДКС"

|                |
|----------------|
| Взам. инв. №   |
| Подпись и дата |
| Инв. № подл.   |

|      |         |      |       |         |      |
|------|---------|------|-------|---------|------|
| Изм. | Кол.уч. | Лист | № док | Подпись | Дата |
|------|---------|------|-------|---------|------|

A11-2011.01 ПЗ

|      |
|------|
| Лист |
| 6    |

ПРИЛОЖЕНИЕ 1  
(информационное)

Технические требования на сигнальную ленту

Сигнальная лента предназначена для предупреждения о наличии кабельной линии при производстве земляных работ в зоне кабельной линии.

Сигнальная лента должна удовлетворять следующим требованиям:

Материал ленты.....Полиэтилен, поливинилхлорид, стойкие к воздействию масла, бензина, кислоты, щелочи, почвенных бактерий

Климатическое исполнение ленты.....Категория VI по ГОСТ 15150-69, для прокладки в земле

Ширина ленты.....150, 250 мм

Толщина ленты.....0,6...1,0 мм

Цвет ленты.....Красный

Прочность ленты при разрыве.....15,0 МПа(150 кгс/см<sup>2</sup>)

Температура хрупкости ленты не выше.....минус 30°С

Относительное удлинение материала ленты при разрыве не менее.....200% в исходном состоянии

Срок службы не менее...30 лет

ПРИЛОЖЕНИЕ 2 (НАЧАЛО)  
(обязательное)

Перечень нормативной документации

1. ГОСТ 2.004-88 ЕСКД. Общие требования к выполнению конструкторских и технологических документов на печатающих и графических устройствах вывода ЭВМ.
2. ГОСТ 2.105-95 ЕСКД. Общие требования к текстовым документам.
3. ГОСТ 2.109-73 ЕСКД. Основные требования к чертежам.
4. ГОСТ 2.301-68 ЕСКД. Форматы.
5. ГОСТ 2.302-68 ЕСКД. Масштабы.
6. ГОСТ 2.303-68 ЕСКД. Линии.
7. ГОСТ 2.304-81 ЕСКД. Шрифты чертежные.
8. ГОСТ 2.305-2008 ЕСКД. Изображения-виды, разрезы, сечения.
9. ГОСТ 2.306-68 ЕСКД. Обозначения графические материалов и правила их нанесения на чертежах
10. ГОСТ 2.307-68 ЕСКД. Нанесение размеров и предельных отклонений.
11. ГОСТ 2.312-72 ЕСКД. Условные изображения и обозначения швов сварных соединений.
12. ГОСТ 2.315-68 ЕСКД. Изображения упрощенные и условные крепежных деталей.
13. ГОСТ 2.316-2008 ЕСКД. Правила нанесения надписей, технических требований и таблиц на графических документах
14. ГОСТ Р 21.1101-2009 СПДС. Основные требования к проектной и рабочей документации.

Инв. № подл. Подпись и дата. Взам. инв. №

|      |         |      |        |         |      |
|------|---------|------|--------|---------|------|
| Изм. | Кол.уч. | Лист | № док. | Подпись | Дата |
|      |         |      |        |         |      |

A11-2011.01 ПЗ

Лист 7

ПРИЛОЖЕНИЕ 2 (ОКОНЧАНИЕ)  
(обязательное)

15. ГОСТ 21.204–93 СПДС. Условные графические обозначения и изображения элементов генеральных планов и сооружений транспорта.

16. ГОСТ 21.206–93 СПДС. Условные обозначения трубопроводов.

17. ГОСТ 21.508–93 СПДС. Правила выполнения рабочей документации генеральных планов предприятий, сооружений и жилищно–гражданских объектов.

18. РТМ 36.18.32.2–92 Правила оформления текстовых документов в проектной и проектно–конструкторской документации.

19. СНиП 3.05.06–85 Электротехнические устройства.

20. Инструкция по прокладке кабелей напряжением до 110 кВ. ВНИИПроектэлектромонтаж. Концерн ”Электромонтаж”.

21. ГОСТ 433–73 Кабели силовые с резиновой изоляцией. Технические условия.

22. ГОСТ 1508–78 Кабели контрольные с резиновой и пластмассовой изоляцией. Технические условия.

23. ГОСТ 16442–80 Кабели силовые с пластмассовой изоляцией. Технические условия.

24. ГОСТ Р 53769–2010 Кабели силовые с пластмассовой изоляцией на номинальное напряжение 0,66; 1 и 3кВ.

25. ГОСТ 18410–73 Кабели силовые с пропитанной бумажной изоляцией. Технические условия.

26. ГОСТ 1839–80 Трубы и муфты асбестоцементные для безнапорных трубопроводов. Технические условия.

27. ГОСТ 10706–76 Трубы стальные электросварные прямошовные. Технические условия.

28. Техническая документация на муфты для силовых кабелей с бумажной и пластмассовой изоляцией до 35 кВ. Энергоиздат. 1982 г.

29. Инструкция ИС 0001–2009–ЛУ ”Проектирование, прокладка и монтаж кабельной канализации на основе гибких и жестких двустенных полиэтиленовых труб АО ”ДКС”.

Инв. № подл.  
Подпись и дата  
Взам. инв. №

|      |         |      |        |         |      |
|------|---------|------|--------|---------|------|
|      |         |      |        |         |      |
| Изм. | Кол.уч. | Лист | № док. | Подпись | Дата |

A11–2011.01 ПЗ

Лист

8

Коррозионная активность грунтов по отношению к свинцовой оболочке кабеля  
в зависимости от содержания органических и азотистых веществ в значении pH

Таблица 1

| Характерные группы  | Показатели коррозионной активности |   |                                 | Коррозионная активность |
|---|------------------------------------|---|---------------------------------|-------------------------|
|   | Количество органических веществ, % | Концентрация водородных ионов (значение pH) | Количество азотистых веществ, % |                         |
| Песчаные, песчаноглинистые  | Не более 1                         | 6,5...7,5                                   | Не более 0,0001                 | Низкая                  |
| Глинистые, солончаковые, известковые и слабочерноземные   | 1...1,5                            | 5...6,5<br>и 7,5...9                        | 0,0001...0,001                  | Средняя                 |
| Сильночерноземные, торфяные и грунты, сильно засоренные посторонними веществами (мусором, известью, шлаком) | Более 1,5                          | < 5<br>и > 9                                | > 0,001                         | Высокая                 |

Коррозионная активность грунтовых, речных и других вод по отношению к свинцовой оболочке кабеля в зависимости от содержания органических и азотистых веществ общей жесткости и значения pH

Таблица 2

| Воды              | Показатели коррозионной активности             |   |                                      |                                    | Коррозионная активность |
|-------------------|--|---|--------------------------------------|------------------------------------|-------------------------|
|                   | Количество органических веществ (гумуса), мг/л | Концентрация водородных ионов (значение pH) | Общая жесткость в градусах жесткости | Количество азотистых веществ, мг/л |                         |
| Речные, озерные   | Не более 20                                    | 6,5...7,5                                   | > 15                                 | Не более 10                        | Низкая                  |
| Грунтовые, речные | 20...40  | 5...6,5<br>и 7,5...9                        | 9...15                               | 10...20                            | Средняя                 |
| Речные, болотные  | > 40   | < 5<br>и > 9                                | < 8                                  | > 20                               | Высокая                 |

Инв. № подл.  
Подпись и дата  
Взам. инв. №

| Изм.      | Кол.уч. | Лист | № док. | Подпись     | Дата |
|-----------|---------|------|--------|-------------|------|
| Разраб.   |         |      |        | Комиссарова |      |
| Пров.     |         |      |        | Сердюшкина  |      |
| Н. контр. |         |      |        | Комиссаров  |      |

A11-2011.02

Коррозионная активность  
грунтов и вод по отноше-  
нию к свинцовым оболочкам  
кабелей

| Стадия | Лист | Листов |
|--------|------|--------|
| Р      |      | 1      |

НАУЧНО-ИССЛЕДОВАТЕЛЬСКИЙ  
ПРОЕКТНО-КОНСТРУКТОРСКИЙ  
ИНСТИТУТ  
**ТЯЖПРОМЭЛЕКТРОПРОЕКТ**

Коррозионная активность грунтов по отношению к алюминиевой оболочке кабеля в зависимости от значений pH, содержания хлоридов, сульфатов и ионов железа

Таблица 1

| Грунты  | Показатели коррозионной активности |                       |                               |                  | Коррозионная активность |
|---|------------------------------------|-----------------------|-------------------------------|------------------|-------------------------|
|   | Значение pH                        | Количество веществ, % |                               |                  |                         |
|   |                                    | Cl <sup>-</sup>       | SO <sub>4</sub> <sup>2-</sup> | Fe <sup>3+</sup> |                         |
| Все, включая засоренные посторонними веществами | 6,0...7,5                          | < 0,001               | < 0,005                       | < 0,002          | Низкая                  |
|   | 4,5...6,0<br>и<br>7,5...8,5        | 0,001...0,005         | 0,005...0,010                 | 0,002...0,010    | Средняя                 |
|   | < 4,5<br>и<br>> 8,5                | > 0,005               | > 0,010                       | > 0,010          | Высокая                 |

Коррозионная активность грунтовых, речных и других вод по отношению к алюминиевой оболочке кабеля в зависимости от значений pH, содержания хлоридов, сульфатов и ионов железа

Таблица 2

| Грунты                                     | Показатели коррозионной активности |                        |                               |                  | Коррозионная активность |
|--|------------------------------------|------------------------|-------------------------------|------------------|-------------------------|
|  | Значение pH                        | Содержание ионов, мг/л |                               |                  |                         |
|  |                                    | Cl <sup>-</sup>        | SO <sub>4</sub> <sup>2-</sup> | Fe <sup>3+</sup> |                         |
| Грунтовые, речные озерные и другие водоемы | 6,0...7,5                          | < 5                    | < 30                          | < 1              | Низкая                  |
|  | 4,5...6,0<br>и<br>7,5...8,5        | 5...50                 | 30...150                      | 1...10           | Средняя                 |
|  | < 4,5<br>и<br>> 8,5                | > 50                   | > 150                         | > 10             | Высокая                 |

Взам. инв. №

Подпись и дата

Инв. № подл.

| Изм.      | Кол.уч. | Лист | № док.      | Подпись | Дата |
|-----------|---------|------|-------------|---------|------|
| Разраб.   |         |      | Комиссарова |         |      |
| Пров.     |         |      | Сердюшкина  |         |      |
| Н. контр. |         |      | Комиссаров  |         |      |

A11-2011.03

Коррозионная активность грунтов и вод по отношению к алюминиевым оболочкам кабелей

| Стадия | Лист | Листов |
|--------|------|--------|
| Р      |      | 1      |


 НАУЧНО-ИССЛЕДОВАТЕЛЬСКИЙ  
 ПРОЕКТНО-КОНСТРУКТОРСКИЙ  
 ИНСТИТУТ  
**ТЯЖПРОМЭЛЕКТРОПРОЕКТ**

Коррозионная активность грунтов в зависимости от потери массы опытного образца

Таблица 1

| Потеря массы опытного образца, г | Коррозионная активность |
|----------------------------------|-------------------------|
| До 1                             | Низкая                  |
| Свыше 1 до 2                     | Средняя                 |
| Свыше 2                          | Высокая                 |

Коррозионная активность грунтов в зависимости от средней плотности поляризованного тока

Таблица 2

| Средняя плотность поляризованного тока, мА/см | Коррозионная активность |
|---|-------------------------|
| До 0,05                                       | Низкая                  |
| Свыше 0,05 до 0,2                             | Средняя                 |
| Свыше 0,2                                     | Высокая                 |

Коррозионная активность грунтов в зависимости от их удельного сопротивления

Таблица 3

| Удельное сопротивление грунта, Ом·м | Коррозионная активность |
|-------------------------------------|-------------------------|
| > 100                               | Низкая                  |
| 20...100                            | Средняя                 |
| 10...20                             | Повышенная              |
| 5...10                              | Высокая                 |
| < 5                                 | Весьма высокая          |

Инв. № подл.  
Подпись и дата  
Взам. инв. №

| Изм.      | Кол.уч. | Лист | № док. | Подпись    | Дата |
|-----------|---------|------|--------|------------|------|
| Разраб.   |         |      |        | Сердюшкина |      |
| Пров.     |         |      |        | Сердюшкина |      |
| Н. контр. |         |      |        | Комиссаров |      |

A11-2011.04

Методы определения  
коррозионной активности  
грунтов

| Стадия | Лист | Листов |
|--------|------|--------|
| Р      |      | 1      |


 НАУЧНО-ИССЛЕДОВАТЕЛЬСКИЙ  
 ПРОЕКТНО-КОНСТРУКТОРСКИЙ  
 ИНСТИТУТ  
**ТЯЖПРОМЭЛЕКТРОПРОЕКТ**

Поправочный коэффициент на допустимый длительный ток для кабелей в зависимости от удельного теплового сопротивления земли


Таблица 1

| Характеристика земли  | Удельное тепловое сопротивление, °К·см/Вт | Поправочный коэффициент |
|---|---|-------------------------|
| Песок влажностью более 9%, песчано-глинистая почва влажностью более 1%              | 80  | 1,05                    |
| Нормальная почва и песок влажностью 7–9%, песчано-глинистая почва влажностью 12–14% | 120                                       | 1,00                    |
| Песок влажностью более 4 и менее 7%, песчано-глинистая почва влажностью 8–12%       | 200                                       | 0,87                    |
| Песок влажностью до 4%, каменистая почва  | 300                                       | 0,75                    |

Поправочный коэффициент на количество работающих кабелей, лежащих рядом в земле ( в трубах или без труб)

Таблица 2

| L, мм | Коэффициент при количестве кабелей, шт |      |      |      |      |      |
|-------|--|------|------|------|------|------|
|       | 1                                      | 2    | 3    | 4    | 5    | 6    |
| 100   | 1,00                                   | 0,90 | 0,85 | 0,80 | 0,78 | 0,75 |
| 200   | 1,00                                   | 0,92 | 0,87 | 0,84 | 0,82 | 0,81 |
| 300   | 1,00                                   | 0,93 | 0,90 | 0,87 | 0,86 | 0,85 |

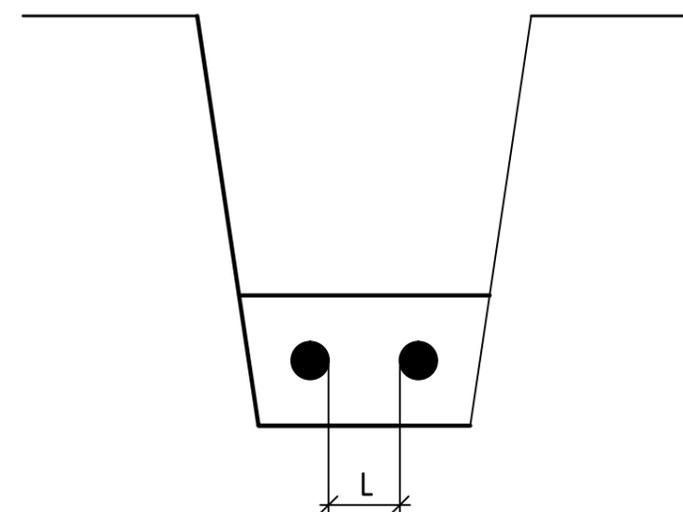

При введении коэффициентов резервные кабели не учитываются.

Инв. № подл. Подпись и дата. Взам. инв. №

|          |         |             |       |         |      |  |        |      |        |
|----------|---------|-------------|-------|---------|------|--|--------|------|--------|
|          |         |             |       |         |      | A11–2011.05  |        |      |        |
| Изм.     | Кол.уч. | Лист        | № док | Подпись | Дата | Таблицы поправочных коэффициентов на допустимый длительный ток | Стадия | Лист | Листов |
| Разраб.  |         | Комиссарова |       |         |      |  | Р      |      | 1      |
| Пров.    |         | Сердюшкина  |       |         |      |  |        |      |        |
| Н.контр. |         | Комиссаров  |       |         |      |  |        |      |        |
|          |         |             |       |         |      |  |        |      |        |

| Сечение кабеля<br>мм <sup>2</sup> | Усилия тяжения (кН) за алюминиевую оболочку<br>кабеля напряжением (кВ) |     |     | Усилия тяжения (кН) за жилы<br>кабеля до 35 кВ |                                 |                                |
|-----------------------------------|--|-----|-----|--|---------------------------------|--------------------------------|
|                                   | 1  | 6   | 10  | Медные   | Алюминиевые<br>многопроволочные | Алюминиевые<br>однопроволочные |
| 3 x 25                            | 1,7  | 2,8 | 3,7 | 3,4  | 2,9                             | 2,9                            |
| 3 x 35                            | 1,8  | 2,9 | 3,9 | 4,9  | 3,9                             | 3,9                            |
| 3 x 50                            | 2,3  | 3,4 | 4,4 | 7,0  | 5,9                             | 5,9                            |
| 3 x 70                            | 2,9  | 3,9 | 4,9 | 10,0   | 8,2                             | 3,9*                           |
| 3 x 95                            | 3,4  | 4,4 | 5,7 | 13,7   | 10,8                            | 5,4*                           |
| 3 x 120                           | 3,9  | 4,9 | 6,4 | 17,6   | 13,7                            | 6,4*                           |
| 3 x 150                           | 5,9  | 6,4 | 7,4 | 22,0   | 17,6                            | 8,8*                           |
| 3 x 185                           | 6,4  | 7,4 | 8,3 | 26,0   | 21,6                            | 10,8*                          |
| 3 x 240                           | 7,4  | 9,3 | 9,8 | 35,0   | 27,4                            | 13,7*                          |


- \* – из мягкого алюминия с относительным удлинением не более 30 %.
- Тяжение кабеля с пластмассовой или свинцовой оболочкой допускается только за жилы.
- Кабели, бронированные круглой проволокой, следует тянуть за проволоку. Допустимое тяжение 70...100 Н/мм<sup>2</sup>.
- Кабели силовые сечением до 3х16 кв. мм и контрольные допускается прокладывать механизированно тяжением за броню или с помощью проволочного чулка. Усилия тяжения при этом не должны превышать 1 кН.

| Изм.      | Кол.уч. | Лист        | № док. | Подпись | Дата |
|-----------|---------|-------------|--------|---------|------|
| Разраб.   |         | Комиссарова |        |         |      |
| Пров.     |         | Сердюшкина  |        |         |      |
| Н. контр. |         | Комиссаров  |        |         |      |

A11–2011.06

Усилия тяжения  
при прокладке кабелей

| Стадия | Лист | Листов |
|--------|------|--------|
| Р      |      | 1      |

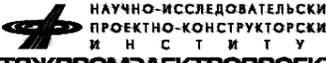
**НАУЧНО-ИССЛЕДОВАТЕЛЬСКИЙ  
ПРОЕКТНО-КОНСТРУКТОРСКИЙ  
ИНСТИТУТ  
ТЯЖПРОМЭЛЕКТРОПРОЕКТ**

|   |                                 |   |   |  |
|---|---------------------------------|---|---|--|
| Область применения                                    | Кабель прокладывается на трассе | С бумажной пропитанной изоляцией  |   | С пластмассовой и резиновой изоляцией и оболочкой                                      |
|   |                                 | В процессе эксплуатации не подвергаются растягивающим усилиям                     | В процессе эксплуатации подвергаются значительным растягивающим усилиям | В процессе эксплуатации не подвергаются растягивающим усилиям                          |
| В земле (траншее) с низкой коррозионной активностью   | Без блуждающих токов            | ААШВУ, ААШnУ<br>ААБЛУ, АСБУ*  | ААПЛУ, АСПЛУ*   | АВВГ, АПсВГ, ПсВГ<br>АПВВГ, АПВГ   |
|   | С блуждающими токами            | ААШВУ, ААШnУ<br>ААБ2ЛУ, АСБУ*, СБУ*   | ААП2ЛУ, АСПЛУ*  | АПБбШВ, АПВБбШВ<br>АВБбШВ, АПсБбШВ   |
| В земле (траншее) со средней коррозионной активностью | Без блуждающих токов            | ААШВУ, ААШnУ<br>ААБЛУ, ААБ2ЛУ<br>АСБУ*, АСБЛУ*                                    | ААПЛУ, АСПЛУ*   | АВАШВ, АВРБ, АНРБ<br>АПВАШВ, АПБбШВ  |
|   | С блуждающими токами            | ААШВУ, ААШnУ<br>ААБ2ЛУ, ААБВУ<br>АСБЛУ*, АСБ2ЛУ*                                  | ААП2ЛУ, АСПЛУ*  | АПВВБШВ, АВБбШВ<br>АПсБбШВ   |
| В земле (траншее) с высокой коррозионной активностью  | Без блуждающих токов            | ААШВУ, ААШnУ<br>ААБ2ЛУ, АСП2ЛУ*<br>ААБ2ЛШВУ<br>ААБ2ЛШnУ, ААБВУ<br>АСБЛУ*, АСБ2ЛУ* | ААП2ЛШВУ, АСП2ЛУ*   | АВАШВ, АВРБ, АНРБ<br>АПВАШВ, АПБбШВ, ПБбШВ<br>АПВБбШВ, АВБбШВ, ВБШВ<br>АПсБбШВ, ПсБбШВ |
|   | С блуждающими токами            | ААШnУ, ААБВУ<br>АСБ2ЛУ*<br>АСБ2ЛШВУ*  | ААП2ЛШВУ, АСП2ЛУ*, СП2ЛУ*   |  |

\* – Применение для прокладки в земле при техническом обосновании

Инв. № подл. Подпись и дата. Взам. инв. №


|           |         |             |        |         |      |
|-----------|---------|-------------|--------|---------|------|
| Изм.      | Кол.уч. | Лист        | № док. | Подпись | Дата |
| Разраб.   |         | Комиссарова |        |         |      |
| Пров.     |         | Сердюшкина  |        |         |      |
| Н. контр. |         | Комиссаров  |        |         |      |

A11-2011.07

Таблица рекомендуемых марок кабелей для прокладки в земле

|   |      |        |
|---|------|--------|
| Стадия  | Лист | Листов |
| Р   |      | 1      |
| <br>НАУЧНО-ИССЛЕДОВАТЕЛЬСКИЙ<br>ПРОЕКТНО-КОНСТРУКТОРСКИЙ<br>ИНСТИТУТ<br>ТЯЖПРОМЭЛЕКТРОПРОЕКТ |      |        |

План  
М 1:1000

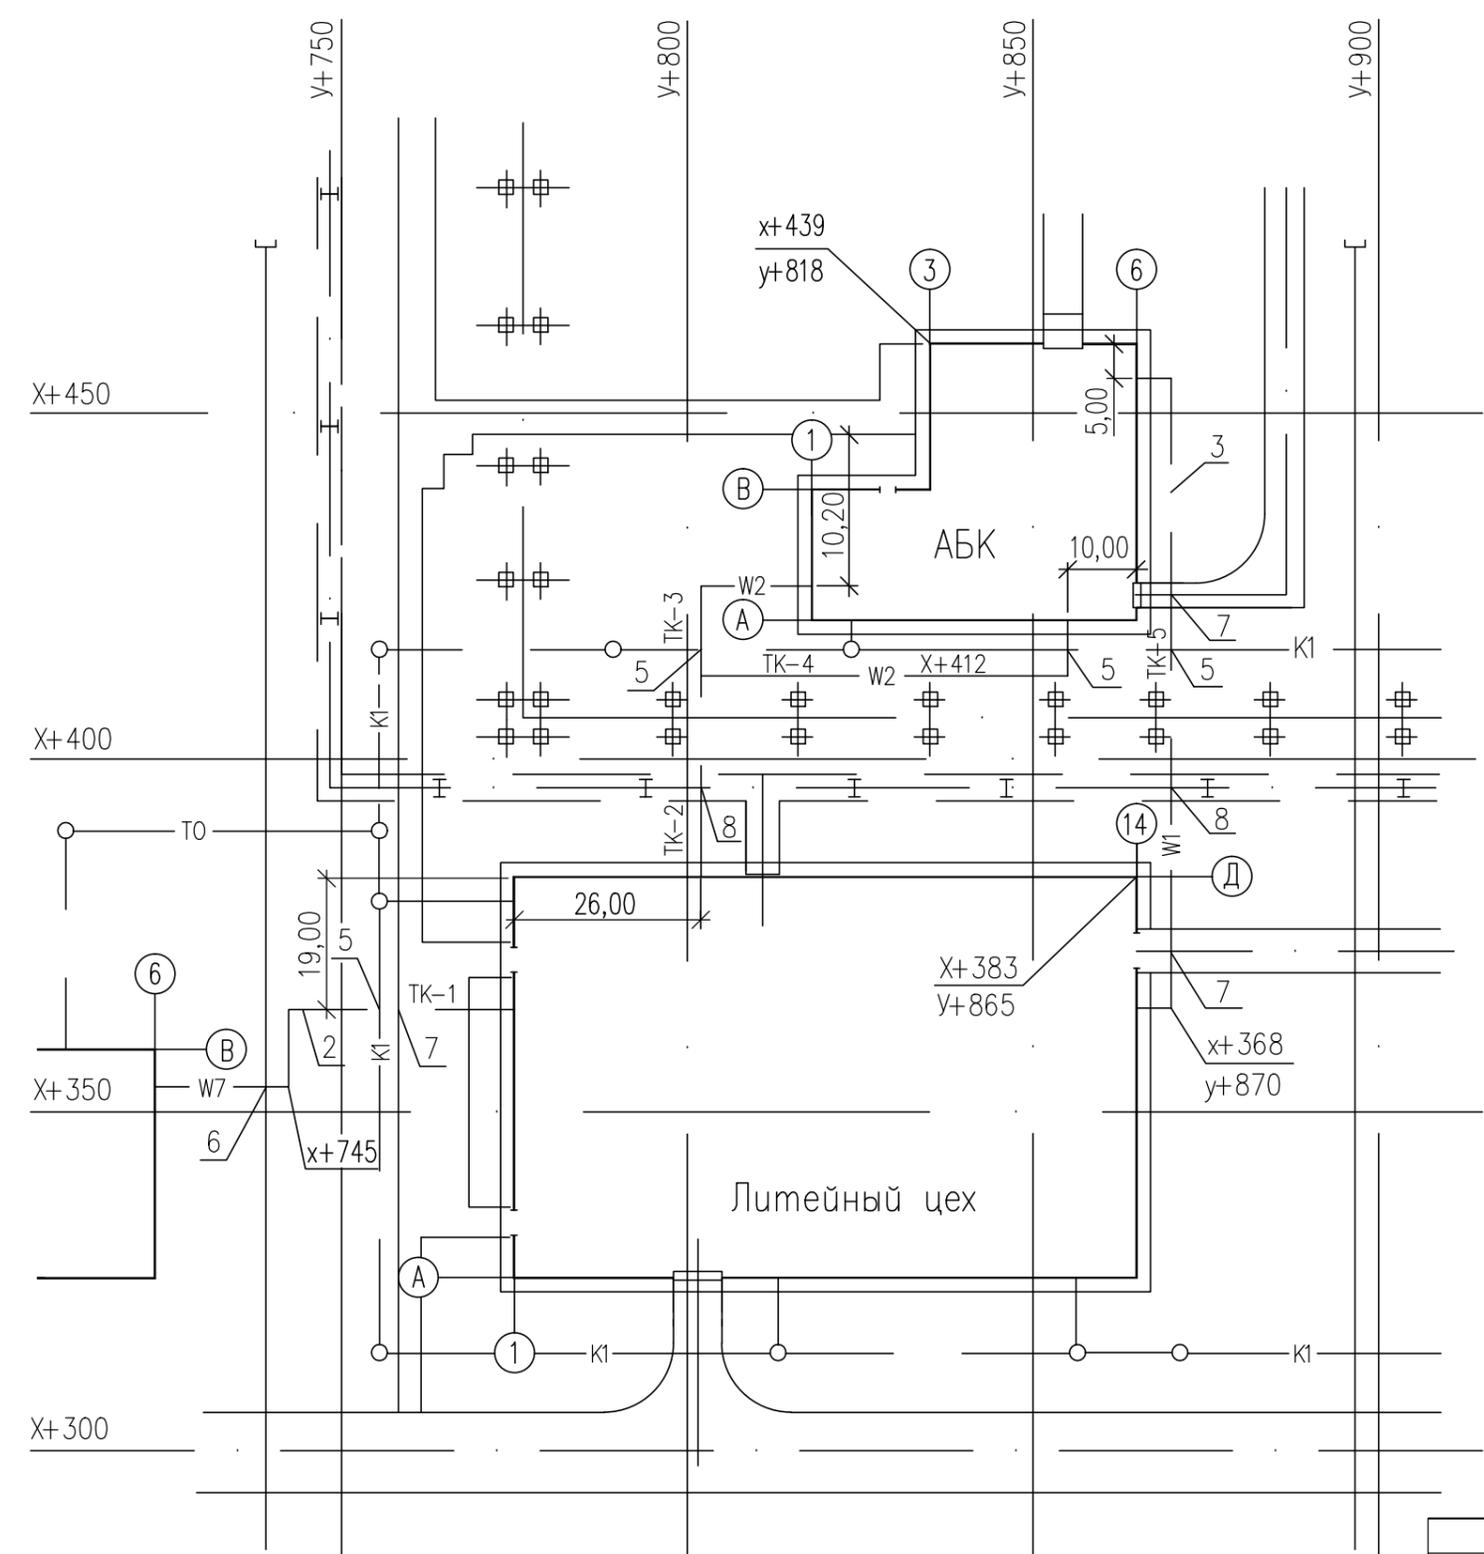

| Поз. | Наименование                     | Кол. на траншею |      |      |      |      | Обозначение документа |
|------|----------------------------------|-----------------|------|------|------|------|-----------------------|
|      |                                  | TK-1            | TK-2 | TK-3 | TK-4 | TK-5 |                       |
| 1    | Траншея, тип Т-3 (глина, м)      | -               | -    | 25   | -    | -    | A11-2011.13           |
| 2    | Траншея, тип Т-4 (глина, м)      | 62              | -    | -    | 60   | -    |                       |
| 3    | Траншея, тип Т-6 (глина, м)      | -               | -    | -    | -    | 100  |                       |
| 4    | Траншея, тип Т-9 (глина, м)      | -               | 30   | -    | -    | -    |                       |
| 5    | Пересечение с трубопроводом      | 1               | -    | 1    | 1    | 1    | A11-2011.31           |
| 6    | Пересечение с железной дорогой   | 1               | -    | -    | -    | -    | A11-2011.34           |
| 7    | Пересечение с автодорогой        | 1               | -    | -    | -    | 2    | A11-2011.38-02        |
| 8    | Пересечение с кабельным тоннелем | -               | 1    | -    | -    | 1    | A11-2011.41 вариант 1 |

|              |                |              |
|--------------|----------------|--------------|
| Инв. № подл. | Подпись и дата | Взам. инв. № |
|              |                |              |

|          |             |      |        |         |      |
|----------|-------------|------|--------|---------|------|
| Изм.     | Кол.уч.     | Лист | № док. | Подпись | Дата |
| Разраб.  | Комиссарова |      |        |         |      |
| Пров.    | Сердюшкина  |      |        |         |      |
| Н.контр. | Комиссаров  |      |        |         |      |

A11-2011.08

Прокладка кабелей  
в траншеях.  
Пример


|        |      |        |
|--------|------|--------|
| Стадия | Лист | Листов |
| Р      | 1    | 2      |

НАУЧНО-ИССЛЕДОВАТЕЛЬСКИЙ  
 ПРОЕКТНО-КОНСТРУКТОРСКИЙ  
 ИНСТИТУТ  
**ТЯЖПРОМЭЛЕКТРОПРОЕКТ**



Силовые кабели

Таблица 1

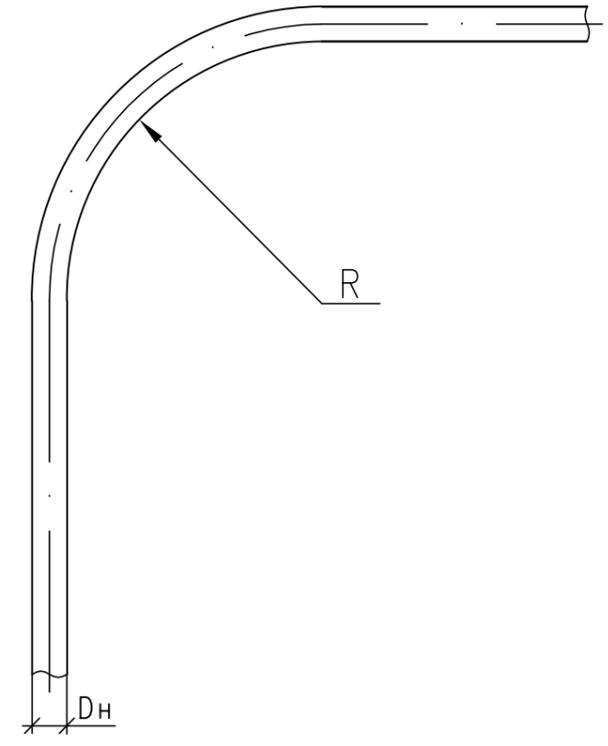

| Тип кабелей | Группа кабелей  | Минимальный радиус изгиба R, мм |
|-------------|---|---------------------------------|
| Силовые     | Кабели с пропитанной бумажной изоляцией и с бумажной изоляцией, пропитанной нестекающим составом:<br>многожильные в свинцовой оболочке;<br>одножильные в алюминиевой или свинцовой оболочке и многожильные в алюминиевой оболочке | 15 Dн                           |
|             |   | 25 Dн                           |
|             | Кабели с пластмассовой изоляцией в алюминиевой оболочке   | 15 Dн                           |
|             | Кабели с пластмассовой и резиновой изоляцией:<br>одножильные<br>многожильные  | 10 Dн<br>7,5 Dн                 |
| Контрольные | Кабели в свинцовой оболочке   | 10 Dн                           |
|             | Кабели бронированные в свинцовой оболочке   | 12 Dн                           |
|             | Кабели бронированные в резиновой и поливинилхлоридной оболочке  | 10 Dн                           |
|             | Кабели в резиновой и поливинилхлоридной оболочке, не имеющие брони  | 6 Dн                            |

R – радиус внутренней кривой изгиба кабеля

Dн – наружный диаметр кабеля

|              |                |              |
|--------------|----------------|--------------|
| Инв. № подл. | Подпись и дата | Взам. инв. № |
|              |                |              |


|           |         |            |        |         |      |
|-----------|---------|------------|--------|---------|------|
| Изм.      | Кол.уч. | Лист       | № док. | Подпись | Дата |
| Разраб.   |         | Сердюшкина |        |         |      |
| Пров.     |         | Сердюшкина |        |         |      |
| Н. контр. |         | Комиссаров |        |         |      |

A11-2011.09

Минимальные радиусы изгиба кабелей при прокладке

|        |      |        |
|--------|------|--------|
| Стадия | Лист | Листов |
| Р      |      | 1      |

НАУЧНО-ИССЛЕДОВАТЕЛЬСКИЙ  
 ПРОЕКТНО-КОНСТРУКТОРСКИЙ  
 ИНСТИТУТ  
**ТЯЖПРОМЭЛЕКТРОПРОЕКТ**

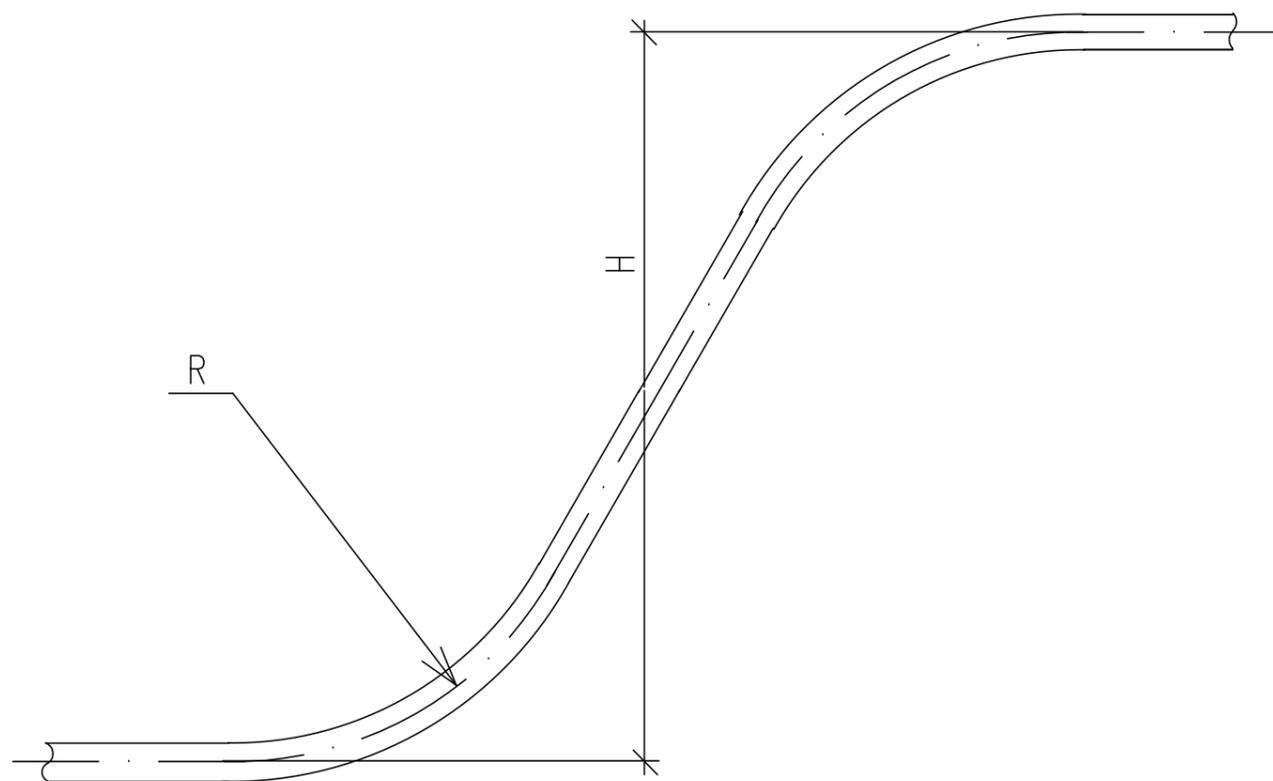


| Номинальное напряжение кабеля, кВ | Пропитка изоляции | Тип кабеля                             | Разность уровней Н(м), не более |
|-----------------------------------|-------------------|--|---------------------------------|
| 1 и 3                             | Вязкая            | Небронированные в алюминиевой оболочке | 25                              |
|                                   |                   | Небронированные в свинцовой оболочке   | 20                              |
|                                   |                   | Бронированные                          | 25                              |
| 1, 3, 6                           | Обедненная        | В алюминиевой оболочке                 | Без ограничения                 |
|                                   |                   | В свинцовой оболочке                   | 100                             |
| 6                                 | Вязкая            | В алюминиевой оболочке                 | 20                              |
|                                   |                   | В свинцовой оболочке                   | 15                              |
| 10, 20...35                       | Вязкая            | В алюминиевой или свинцовой оболочке   | 15                              |


При прокладке кабелей с применением специальных устройств (например стопорных муфт) разность уровней не нормируется.

|          |         |             |        |         |      |   |        |      |        |
|----------|---------|-------------|--------|---------|------|---|--------|------|--------|
|          |         |             |        |         |      | A11-2011.10   |        |      |        |
| Изм.     | Кол.уч. | Лист        | № док. | Подпись | Дата | Допустимые разности уровней прокладки кабелей с бумажной пропитанной изоляцией                      | Стадия | Лист | Листов |
| Разраб.  |         | Комиссарова |        |         |      |   | Р      |      | 1      |
| Пров.    |         | Сердюшкина  |        |         |      |   |        |      |        |
| Н.контр. |         | Комиссаров  |        |         |      |   |        |      |        |
|          |         |             |        |         |      | <br>НАУЧНО-ИССЛЕДОВАТЕЛЬСКИЙ<br>ПРОЕКТНО-КОНСТРУКТОРСКИЙ<br>ИНСТИТУТ<br><b>ТЯЖПРОМЭЛЕКТРОПРОЕКТ</b> |        |      |        |


Траншея с кабелями до 20 кВ или контрольными кабелями

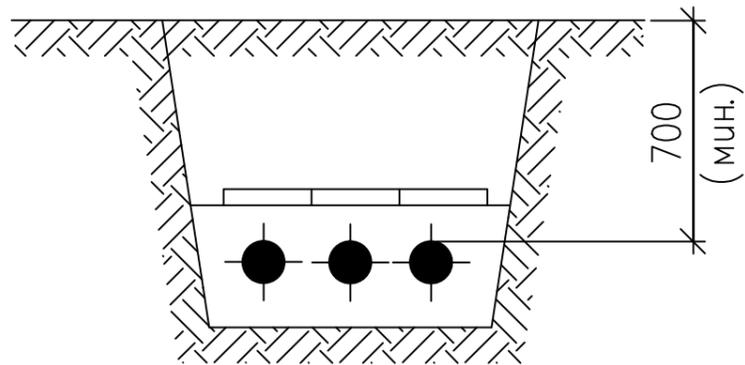


Траншея с кабелями до 35 кВ

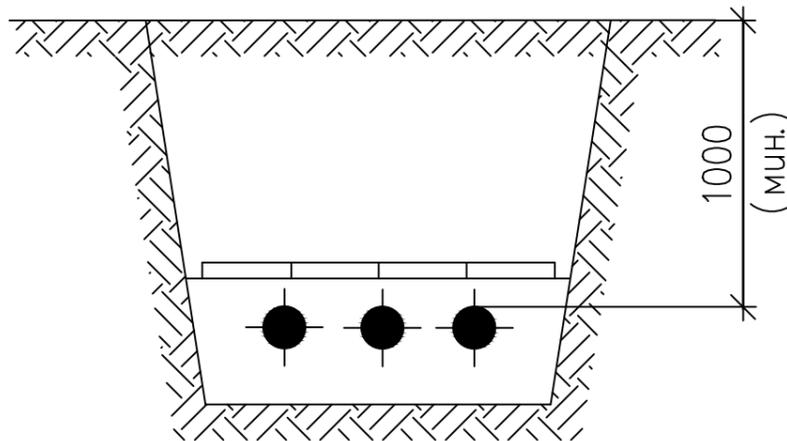

Траншея под улицей или площадью с кабелями независимо от напряжения

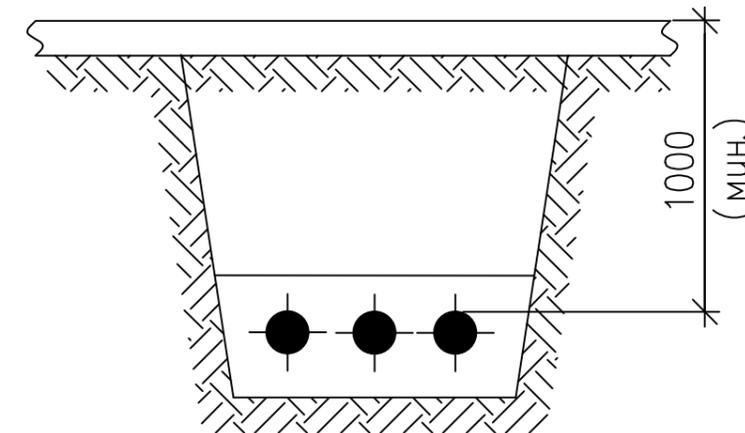

Траншея с кабелями 6–10 кВ, проложенными под пахотными землями

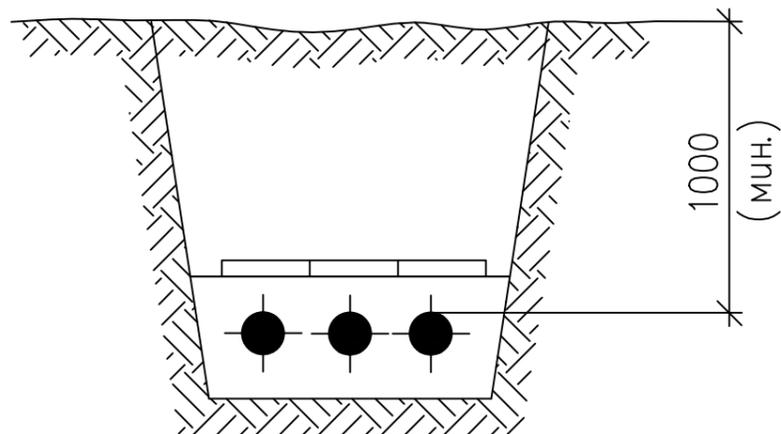

1. Глубина заложения кабельных линий дана от планировочной отметки.

2. При прокладке кабелей под пахотными землями полоса земли над трассой может быть занята под посевы.

|                |              |
|----------------|--------------|
| Инв. № подл.   | Взам. инв. № |
| Погнись и дата |              |








|          |         |             |         |      |
|----------|---------|-------------|---------|------|
| Изм.     | Кол.уч. | Лист № док  | Погнись | Дата |
| Разраб.  |         | Комиссарова |         |      |
| Пров.    |         | Сердюшкина  |         |      |
| Н.контр. |         | Комиссаров  |         |      |

A11–2011.11

Глубина прокладки кабельных линий

|        |      |        |
|--------|------|--------|
| Стадия | Лист | Листов |
| Р      |      | 1      |

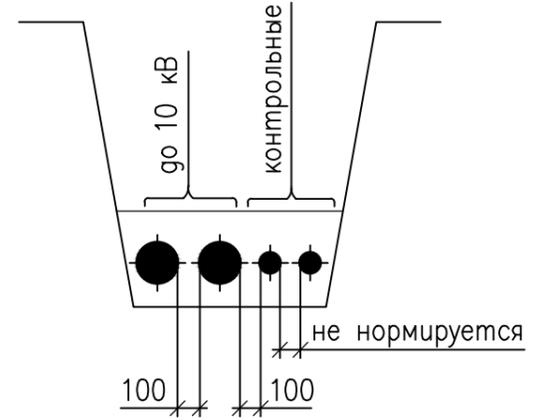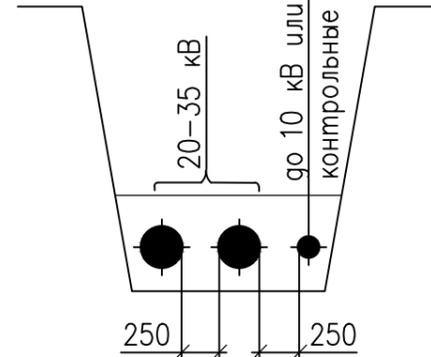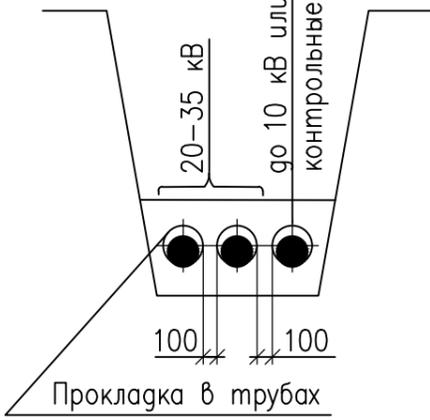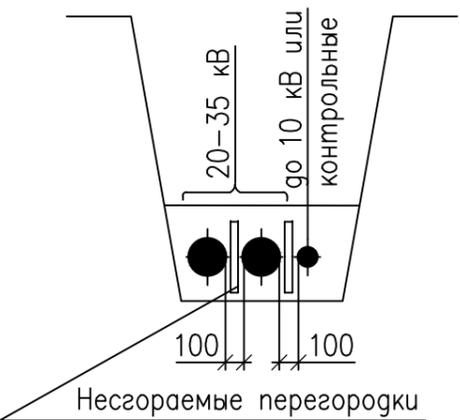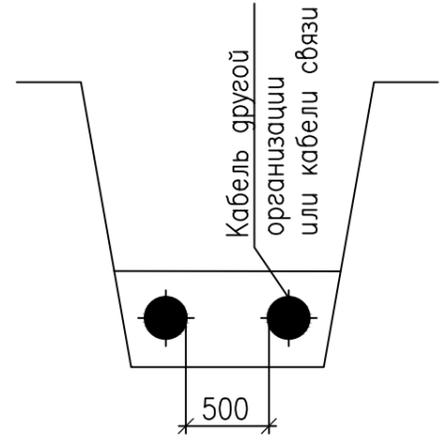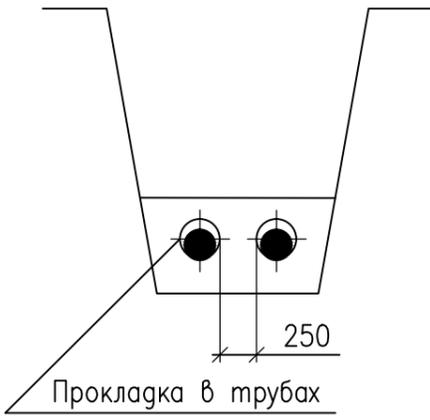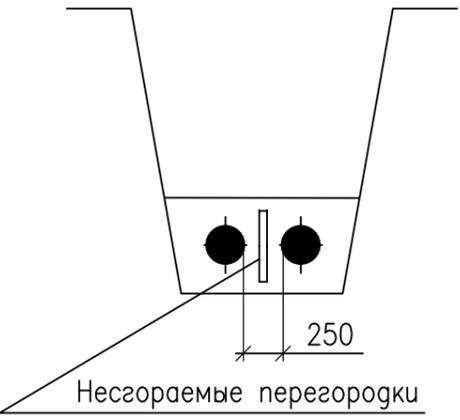

|  |  |   |  |
|--|--|---|--|
| <p>Прокладываемые кабели</p>                       | <p>Прокладка в нормальных условиях</p>   | <p>Допустимая прокладка (при согласовании между эксплуатирующими организациями)</p>                             |  |
| <p>Силовые до 10 кВ + контрольные</p>              |   |                              |  |
| <p>Силовые 20–35 кВ + до 10 кВ или контрольные</p> |    |  <p>Прокладка в трубах</p>  |  <p>Несгораемые перегородки</p>  |
| <p>Кабели разных организаций и кабели связи</p>    |  <p>Кабель другой организации или кабели связи</p> <p>Для кабелей связи необходимо произвести расчет электромагнитного влияния</p> |  <p>Прокладка в трубах</p> |  <p>Несгораемые перегородки</p> |

1. В таблице приведены минимальные размеры.
2. Прокладка кабелей в траншее с расстоянием между ними менее 100 мм не рекомендуется.
3. Поправочные коэффициенты на количество работающих кабелей в траншее см. черт. А11–2011.05.

|          |         |            |        |         |      |
|----------|---------|------------|--------|---------|------|
| Изм.     | Кол.уч. | Лист       | № док. | Подпись | Дата |
| Разраб.  |         | Хромова    |        |         |      |
| Пров.    |         | Сердюшкина |        |         |      |
| Н.контр. |         | Комиссаров |        |         |      |


A11–2011.12

Минимальные расстояния между параллельно прокладываемыми кабелями

|        |      |        |
|--------|------|--------|
| Стадия | Лист | Листов |
| Р      |      | 1      |


  
 НАУЧНО-ИССЛЕДОВАТЕЛЬСКИЙ  
 ПРОЕКТНО-КОНСТРУКТОРСКИЙ  
 ИНСТИТУТ  
**ТЯЖПРОМЭЛЕКТРОПРОЕКТ**

Инв. № подл. Подпись и дата. Взам. инв. №

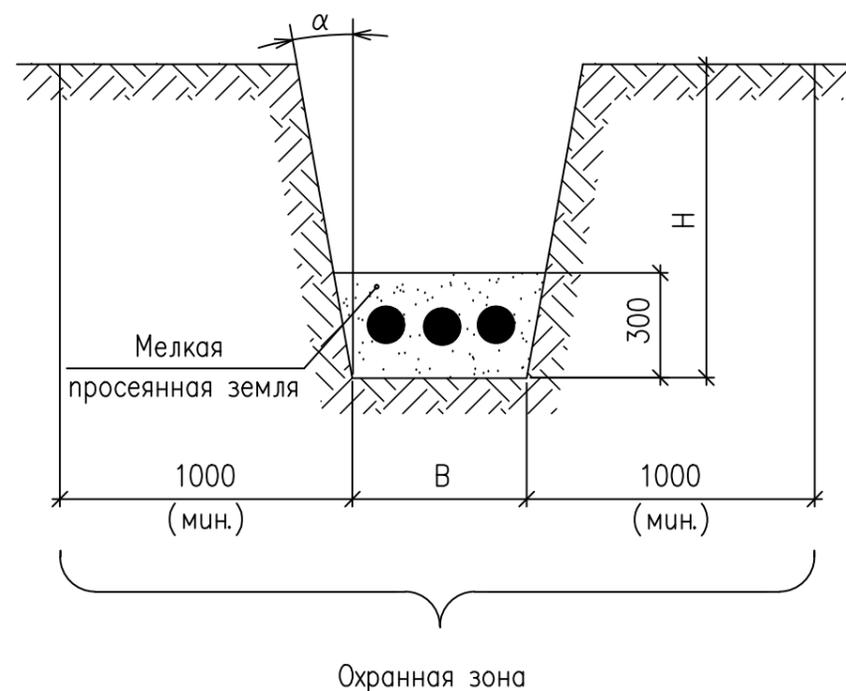

1. Глубина траншеи задана от поверхности земли окончательно спланированной территории.
2. Объемы земляных работ приведены для траншей с отвесными стенками. При выполнении траншей с углами естественного откоса ( $\alpha$ ) следует принимать соответствующие поправки.
3. Охранная зона выделяется для кабельных линий напряжением 1 кВ и выше, в пределах которой запрещается сбрасывать большие тяжести, выливать кислоты и щелочи, устраивать различные свалки (в том числе свалки шлака или снега). В пределах охранной зоны укладка других коммуникаций без согласования с организацией, эксплуатирующей кабельную линию, не допускается.

| Тип траншеи | В, мм | Н, мм | Объем земляных работ на 100 м траншеи, м <sup>3</sup> |                  | Объем мелкой просеянной земли или песка на 100 м траншеи, м <sup>3</sup> | Глубина прокладки кабелей |
|-------------|-------|-------|---|------------------|--|---------------------------|
|             |       |       | Рытье траншеи   | Обратная засыпка |  |                           |
| Т – 1       | 200   | 900   | 18,0  | 12,0             | 6,0  | 700                       |
| Т – 2       | 300   |       | 27,0  | 18,0             | 9,0  |                           |
| Т – 3       | 400   |       | 36,0  | 24,0             | 12,0   |                           |
| Т – 4       | 500   |       | 45,0  | 30,0             | 15,0   |                           |
| Т – 5       | 600   |       | 54,0  | 36,0             | 18,0   |                           |
| Т – 6       | 700   |       | 63,0  | 42,0             | 21,0   |                           |
| Т – 7       | 800   |       | 72,0  | 48,0             | 24,0   |                           |
| Т – 8       | 900   |       | 81,0  | 54,0             | 27,0   |                           |
| Т – 9       | 1000  |       | 90,0  | 60,0             | 30,0   |                           |
| Т – 10      | 300   | 1250  | 37,5  | 28,5             | 9,0  | 900                       |
| Т – 11      | 500   |       | 62,5  | 47,5             | 15,0   |                           |
| Т – 12      | 600   |       | 75,0  | 57,0             | 18,0   |                           |
| Т – 13      | 800   |       | 100,0   | 76,6             | 24,0   |                           |
| Т – 14      | 900   |       | 112,0   | 85,0             | 27,0   |                           |
| Т – 15      | 1000  |       | 125,0   | 95,0             | 30,0   |                           |

Взам. инв. №

Подпись и дата

Инв. № подл.

| Изм.      | Кол.уч. | Лист № док. | Подпись | Дата |
|-----------|---------|-------------|---------|------|
| Разраб.   |         | Комиссарова |         |      |
| Пров.     |         | Сердюшкина  |         |      |
| Н. контр. |         | Комиссаров  |         |      |

A11-2011.13

Габариты кабельных траншей и объемы земляных работ

| Стадия | Лист | Листов |
|--------|------|--------|
| Р      |      | 1      |

НАУЧНО-ИССЛЕДОВАТЕЛЬСКИЙ  
 ПРОЕКТНО-КОНСТРУКТОРСКИЙ  
 ИНСТИТУТ  
 ТЯЖПРОМЭЛЕКТРОПРОЕКТ

Таблица (начало)

| Эскиз траншеи | Тип кабелей                  | Тип траншеи | L, мм | Количество кабелей в траншее (шт.), диаметром (мм) |         |         |         |       |       |       |       |
|---------------|------------------------------|-------------|-------|--|---------|---------|---------|-------|-------|-------|-------|
|               |                              |             |       | до 10  | до 20   | до 30   | до 40   | до 50 | до 60 | до 70 | до 80 |
|               | Контрольные                  | T-1         | 200   | 1...10   | 1...5   | 1...3   | 1...2   | 2     |       |       |       |
|               |                              | T-2         | 300   | 11...20  | 6...10  | 4...6   | 3...5   | 3,4   |       |       |       |
|               |                              | T-3         | 400   | 21...30  | 11...15 | 7...10  | 6,7     | 5,6   |       |       |       |
|               |                              | T-4         | 500   | 31...40  | 16...20 | 11...13 | 8...10  | 7,8   |       |       |       |
|               |                              | T-5         | 600   | 41...50  | 21...25 | 14...16 | 11...12 | 9,10  |       |       |       |
|               |                              | T-6         | 700   | 51...60  | 26...30 | 17...20 | 13...15 | 11,12 |       |       |       |
|               |                              | T-7         | 800   | 61...70  | 31...35 | 21...23 | 16,17   | 13,14 |       |       |       |
|               |                              | T-8         | 900   | 71...80  | 36...40 | 24...26 | 18...20 | 15,16 |       |       |       |
|               |                              | T-9         | 1000  | 81...90  | 41...45 | 27...30 | 21,22   | 17,18 |       |       |       |
|               | Силовые напряжением до 20 кВ | T-1         | 200   | 1,2  | 1       | 1       | 1       | 1     | 1     | 1     | 1     |
|               |                              | T-2         | 300   |  | 2       | 2       | 2       | 2     | 2     |       |       |
|               |                              | T-3         | 400   | 3  | 3       | 3       | 3       |       |       | 2     | 2     |
|               |                              | T-4         | 500   | 4  | 4       | 4       |         | 3     | 3     | 3     |       |
|               |                              | T-5         | 600   | 5  | 5       |         | 4       | 4     |       |       | 3     |
|               |                              | T-6         | 700   | 6  | 6       | 5       | 5       |       | 4     |       |       |
|               |                              | T-7         | 800   |  |         | 6       |         | 5     | 5     | 4     | 4     |
|               |                              | T-8         | 900   |  |         |         | 6       | 6     |       | 5     | 5     |
|               |                              | T-9         | 1000  |  |         |         |         |       | 6     | 6     |       |

В одной траншее рекомендуется прокладывать не более 6 силовых кабелей. Расстояние между контрольными кабелями не нормируется.

|           |         |             |        |         |      |   |      |        |
|-----------|---------|-------------|--------|---------|------|---|------|--------|
| Изм.      |         |             |        |         |      | A11-2011.14   |      |        |
| Изм.      | Кол.уч. | Лист        | № док. | Подпись | Дата | Таблица выбора количества кабелей, прокладываемых в траншее |      |        |
| Разраб.   |         | Комиссарова |        |         |      | Стадия  | Лист | Листов |
| Проб.     |         | Сердюшкина  |        |         |      | P   | 1    | 2      |
| Н. контр. |         | Комиссаров  |        |         |      |   |      |        |

Инф. № подл. Подпись и дата. Взам. инв. №

Таблица (окончание)

| Эскиз траншеи | Тип кабелей                | Тип траншеи | L, мм | Количество кабелей в траншее (шт.), диаметром (мм) |       |       |       |       |       |       |        |  |
|---------------|----------------------------|-------------|-------|--|-------|-------|-------|-------|-------|-------|--------|--|
|               |                            |             |       | до 30  | до 40 | до 50 | до 60 | до 70 | до 80 | до 90 | до 100 |  |
|               | Силовые, напряжением 20 кВ | T-1         | 200   | 1  | 1     | 1     | 1     | 1     | 1     | 1     | 1      |  |
|               |                            | T-3         | 400   | 2  |       |       |       |       |       |       |        |  |
|               |                            | T-4         | 500   |  | 2     | 2     | 2     | 2     | 2     |       |        |  |
|               |                            | T-5         | 600   |  |       |       |       |       |       | 2     | 2      |  |
|               |                            | T-6         | 700   | 3  |       |       |       |       |       |       |        |  |
|               |                            | T-7         | 800   |  | 3     | 3     | 3     | 3     |       |       |        |  |
|               |                            | T-8         | 900   |  |       |       |       |       | 3     | 3     | 3      |  |
|               |                            | T-9         | 1000  | 4  | 4     |       |       |       |       |       |        |  |
|               | Силовые, напряжением 35 кВ | T-10        | 200   |  | 1     | 1     | 1     | 1     | 1     | 1     | 1      |  |
|               |                            | T-11        | 500   |  | 2     | 2     | 2     | 2     | 2     |       |        |  |
|               |                            | T-12        | 600   |  |       |       |       |       |       | 2     | 2      |  |
|               |                            | T-13        | 800   |  | 3     | 3     | 3     | 3     |       |       |        |  |
|               |                            | T-14        | 900   |  |       |       |       |       | 3     | 3     | 3      |  |
|               |                            | T-15        | 1000  |  | 4     |       |       |       |       |       |        |  |


Инв. № подл. \_\_\_\_\_  
 Подпись и дата \_\_\_\_\_  
 Взам. инв. № \_\_\_\_\_

|      |         |      |        |         |      |
|------|---------|------|--------|---------|------|
| Изм. | Кол.уч. | Лист | № док. | Подпись | Дата |
|      |         |      |        |         |      |

A11-2011.14

Лист  
2

Рисунок 1

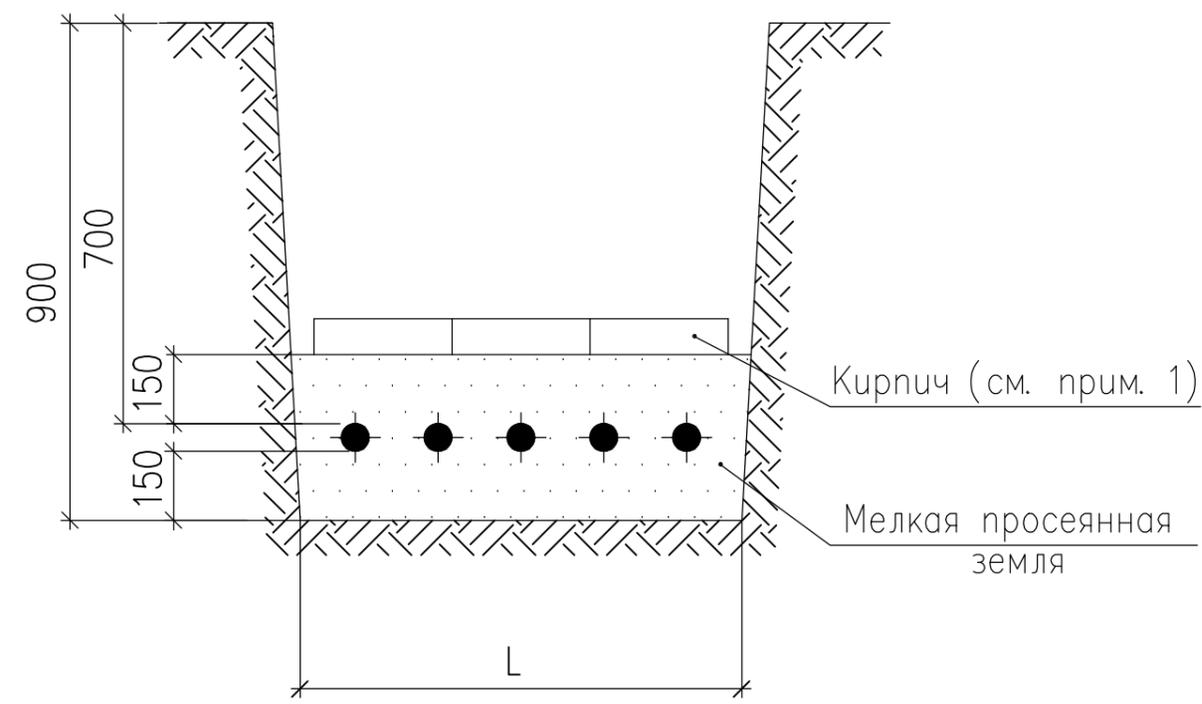


1. Применение силикатного, а также глиняного пустотелого или дырчатого кирпича не допускается.
2. При прокладке на глубине 1...1,2 м кабели 20 кВ и ниже, (кроме кабелей городских сетей) допускается от механических повреждений не защищать.
3. Кабели до 1 кВ должны иметь защиту только на участках, где есть вероятность механических повреждений.
4. Рекомендации по применению в качестве защиты сигнальной ленты см. пояснительную записку раздел 3.

| Тип траншеи | L, мм | Количество кирпича на 100 м траншеи, шт. | Схема укладки кирпича в траншее | Рис. |
|-------------|-------|--|---------------------------------|------|
| T-1         | 200   | 400                                      |                                 | 1    |
| T-2         | 300   | 834                                      |                                 |      |
| T-3         | 400   | 1234                                     |                                 |      |
| T-4         | 500   | 1668                                     |                                 |      |
| T-5         | 600   |  |                                 |      |
| T-6         | 700   | 2068                                     |                                 |      |
| T-7         | 800   | 2502                                     |                                 |      |
| T-8         | 900   | 2902                                     |                                 |      |
| T-9         | 1000  | 3336                                     |                                 |      |

Инв. № подл. Подпись и дата. Взам. инв. №

|  |         |             |        |  |      |
|--|---------|-------------|--------|--|------|
| A11-2011.15                                |         |             |        |  |      |
| Изм.                                       | Кол.уч. | Лист        | № док. | Подпись  | Дата |
| Разраб.                                    |         | Комиссарова |        |  |      |
| Пров.                                      |         | Сердюшкина  |        |  |      |
| Н.контр.                                   |         | Комиссаров  |        |  |      |
| Защита кабелей от механических повреждений |         |             |        | Стадия   | Лист |
|  |         |             |        | Р  | 1    |
|  |         |             |        | Листов   | 2    |
|  |         |             |        | <br>НАУЧНО-ИССЛЕДОВАТЕЛЬСКИЙ ПРОЕКТО-КОНСТРУКТОРСКИЙ ИНСТИТУТ ТЯЖПРОМЭЛЕКТРОПРОЕКТ |      |

Рисунок 2

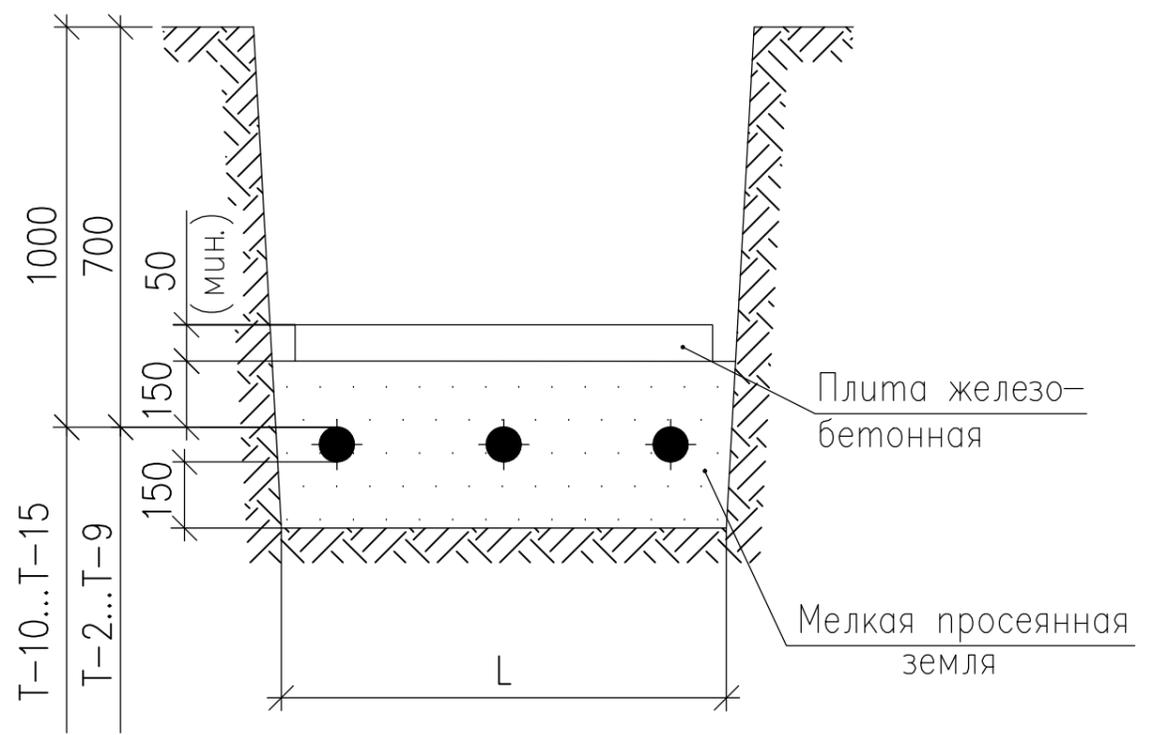

| Тип траншеи | L, мм | Количество плит на 100 м траншеи, шт. |         |         | Схема укладки плит в траншее | Рис. |
|-------------|-------|---------------------------------------|---------|---------|------------------------------|------|
|             |       | 250x500                               | 400x600 | 550x900 |                              |      |
| T-2         | 300   | 200                                   |         |         |                              |      |
| T-10        |       |                                       |         |         |                              |      |
| T-3         | 400   |                                       | 167     |         |                              |      |
| T-4         | 500   | 400                                   |         |         |                              |      |
| T-11        |       |                                       |         |         |                              |      |
| T-5         | 600   | 250                                   |         |         |                              |      |
| T-12        |       |                                       |         |         |                              |      |
| T-6         | 800   | 600                                   |         |         |                              |      |
| T-13        |       |                                       |         |         |                              |      |
| T-8         | 900   |                                       |         |         |                              |      |
| T-14        |       |                                       |         |         |                              |      |
| T-9         | 1000  |                                       |         |         |                              |      |
| T-15        |       |                                       |         |         |                              |      |


2

Инв. № подл. Подпись и дата. Взам. инв. №

|      |         |      |        |         |      |
|------|---------|------|--------|---------|------|
| Изм. | Кол.уч. | Лист | № док. | Подпись | Дата |
|------|---------|------|--------|---------|------|

A11-2011.15

Лист 2

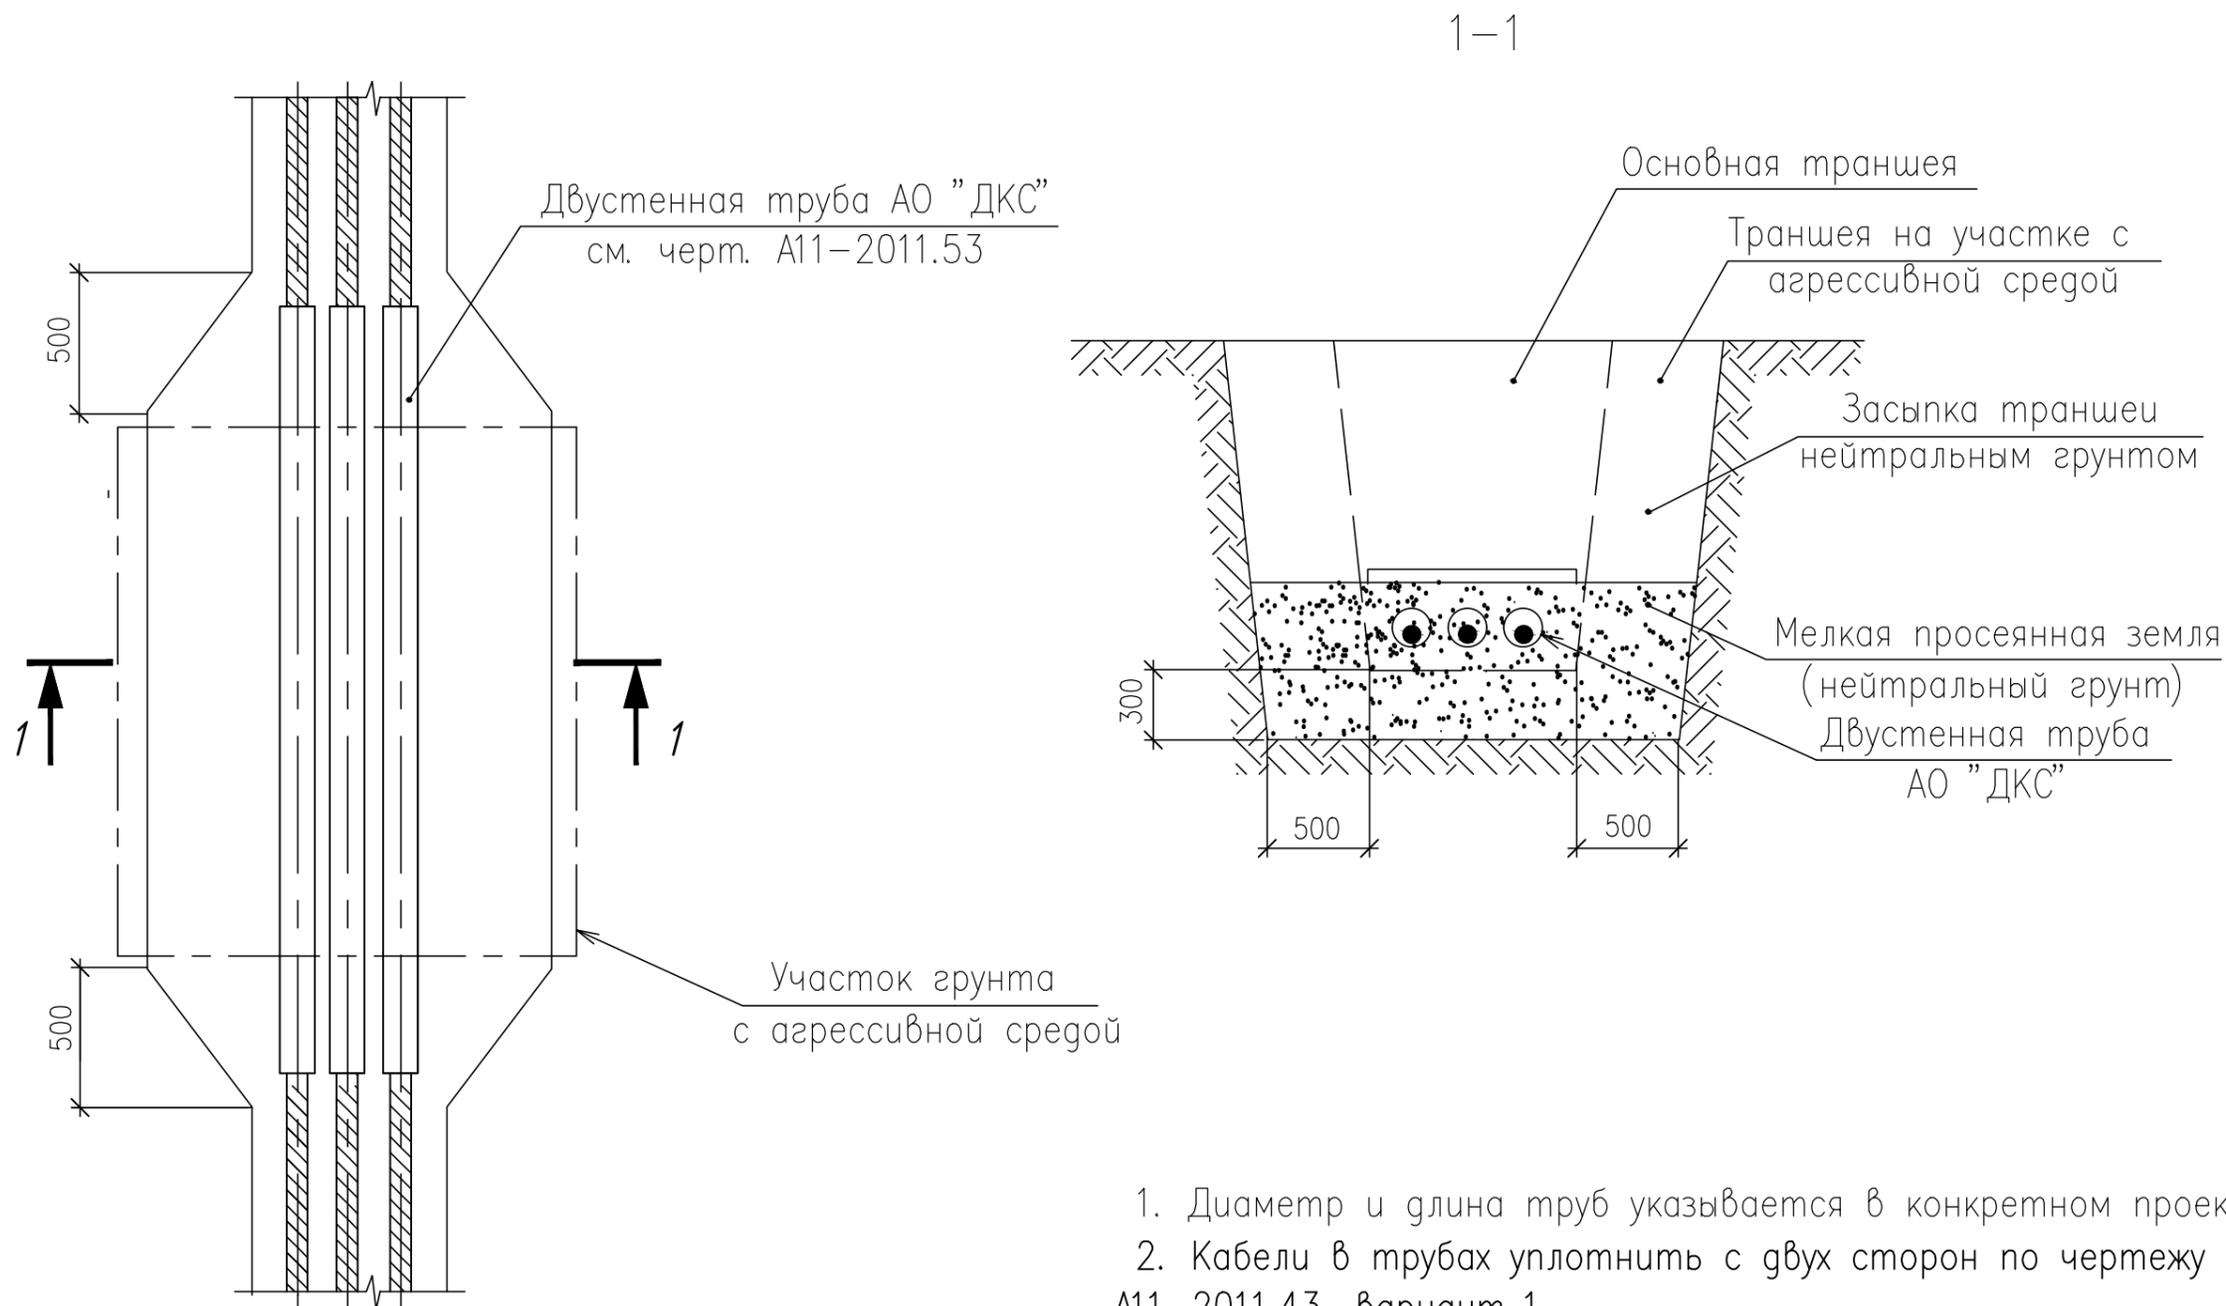


1. Диаметр и глина труб указывается в конкретном проекте.
2. Кабели в трубах уплотнить с двух сторон по чертежу А11-2011.43, вариант 1.

|              |                |              |
|--------------|----------------|--------------|
| Инв. № подл. | Подпись и дата | Взам. инв. № |
|              |                |              |

|  |             |        |         |      |  |             |      |        |  |  |  |
|--|-------------|--------|---------|------|--|-------------|------|--------|--|--|--|
| Изм.   |             |        |         |      |  | А11-2011.16 |      |        |  |  |  |
| Кол.уч.  | Лист        | № док. | Подпись | Дата |  |             |      |        |  |  |  |
| Разраб.  | Комиссарова |        |         |      |  |             |      |        |  |  |  |
| Пров.  | Сердюшкина  |        |         |      |  |             |      |        |  |  |  |
| Н.контр.   | Комиссаров  |        |         |      |  |             |      |        |  |  |  |
| Пересечение кабельной линией участка грунта с агрессивной средой |             |        |         |      |  | Стадия      | Лист | Листов |  |  |  |
|  |             |        |         |      |  | Р           |      | 1      |  |  |  |
|  |             |        |         |      |  |             |      |        |  |  |  |

Прокладка кабелей  
параллельно с  
трубопроводом

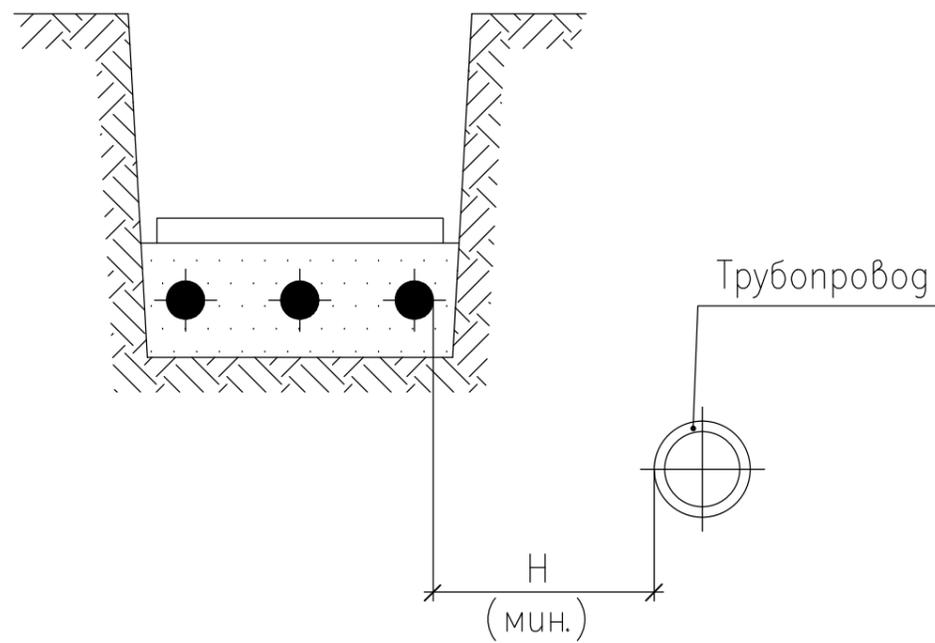

| Назначение трубопровода  | H, мм                           |                                 |                          |
|--|---------------------------------|---------------------------------|--------------------------|
|  | Прокладка в нормальных условиях | Прокладка в стесненных условиях |                          |
|  |                                 | Без защиты кабелей              | С защитой кабелей трубой |
| Водопровод, канализация, дренаж, газопровод низкого (0,049 МПа), среднего (0,294 МПа) и высокого давления (более 0,294 МПа до 0,588 МПа) | 1000                            | 500                             | 200                      |
| Газопровод высокого давления (более 0,588 МПа до 1,176 МПа)  | 2000                            |                                 |                          |

Параллельная прокладка кабельных линий с трубопроводом над или под ним не допускается.

Инв. № подл.  
Подпись и дата  
Взам. инв. №

| Изм.     | Кол.уч. | Лист | № док.      | Подпись | Дата |
|----------|---------|------|-------------|---------|------|
| Разраб.  |         |      | Комиссарова |         |      |
| Пров.    |         |      | Сердюшкина  |         |      |
| Н.контр. |         |      | Комиссаров  |         |      |


A11-2011.17

Прокладка кабельной  
линии параллельно  
с трубопроводом


| Стадия | Лист | Листов |
|--------|------|--------|
| Р      |      | 1      |

НАУЧНО-ИССЛЕДОВАТЕЛЬСКИЙ  
 ПРОЕКТНО-КОНСТРУКТОРСКИЙ  
 ИНСТИТУТ  
**ТЯЖПРОМЭЛЕКТРОПРОЕКТ**

Формат А3

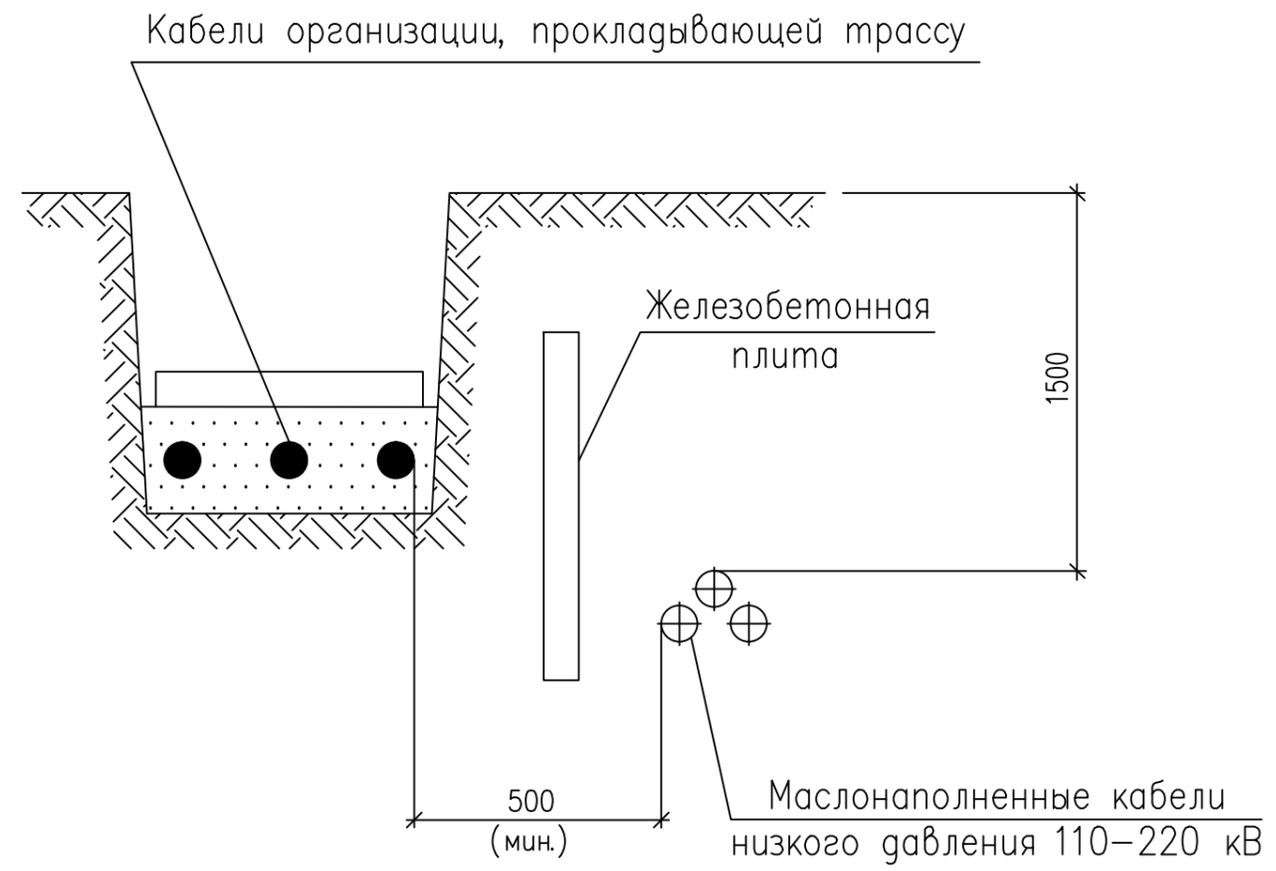

При прокладке кабелей связи следует производить расчет электромагнитного влияния на эти кабели.

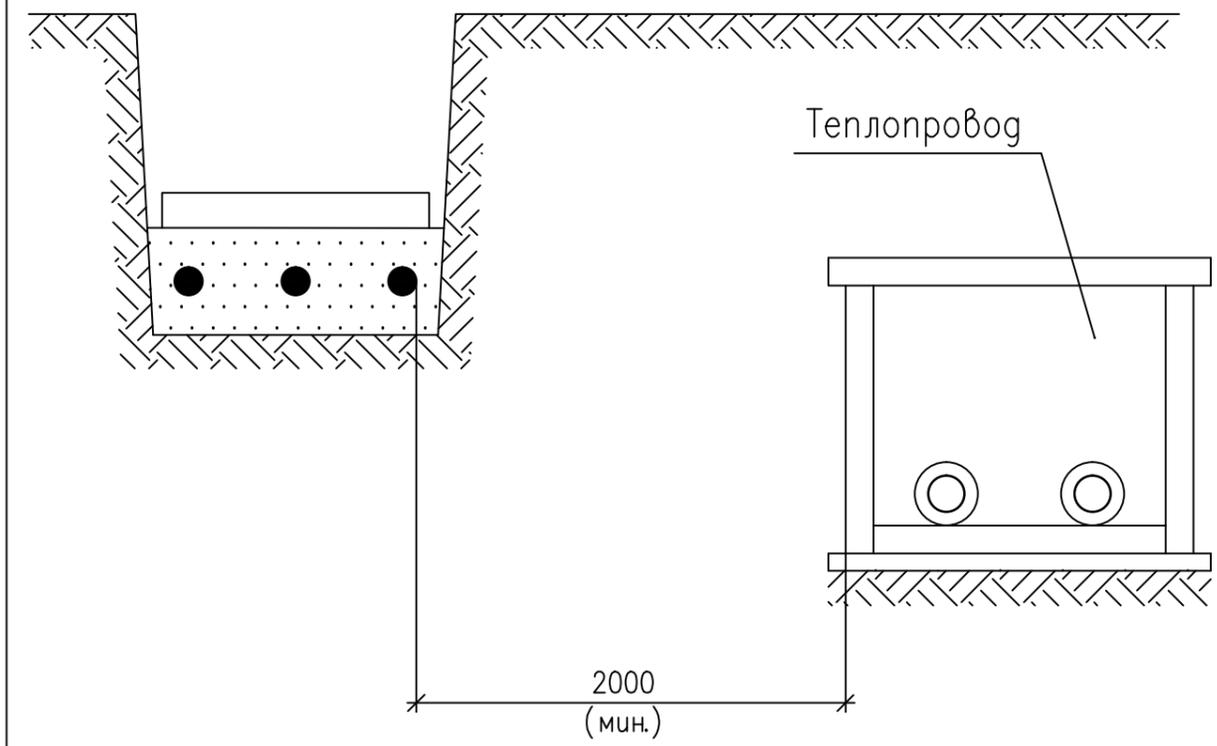

При сближении кабельной линии с теплопроводом последний должен иметь такую изоляцию, при которой дополнительный нагрев кабелей теплопроводом не должен превышать 10°С для кабельных линий до 10 кВ и 5°С для кабельных линий 20-35 кВ.

Инв. № подл. Подпись и дата. Взам. инв. №

|          |         |            |        |         |      |
|----------|---------|------------|--------|---------|------|
| Изм.     | Кол.уч. | Лист       | № док. | Подпись | Дата |
| Разраб.  |         | Хромова    |        |         |      |
| Пров.    |         | Сердюшкина |        |         |      |
| Н.контр. |         | Комиссаров |        |         |      |

A11-2011.18

Прокладка кабельной линии параллельно с кабелями низкого давления 110-220 кВ

|        |      |        |
|--------|------|--------|
| Стадия | Лист | Листов |
| Р      |      | 1      |

|          |         |            |        |         |      |
|----------|---------|------------|--------|---------|------|
| Изм.     | Кол.уч. | Лист       | № док. | Подпись | Дата |
| Разраб.  |         | Хромова    |        |         |      |
| Пров.    |         | Сердюшкина |        |         |      |
| Н.контр. |         | Комиссаров |        |         |      |

A11-2011.19

Прокладка кабельной линии параллельно с теплопроводом

|        |      |        |
|--------|------|--------|
| Стадия | Лист | Листов |
| Р      |      | 1      |

Рисунок 1

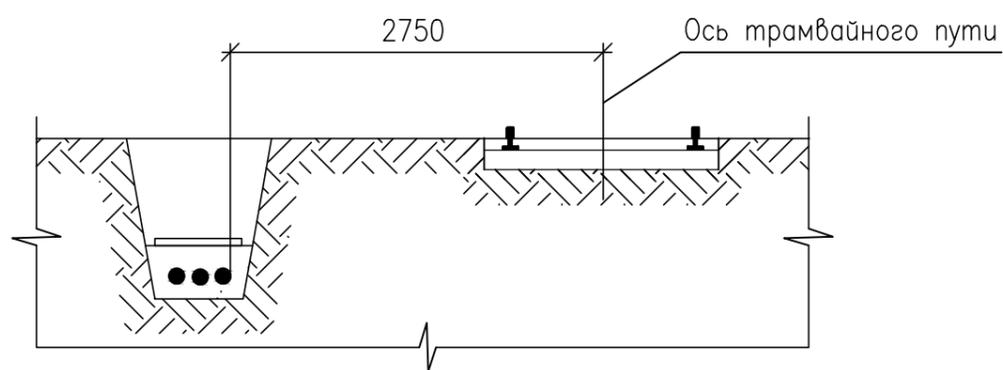


Рисунок 2


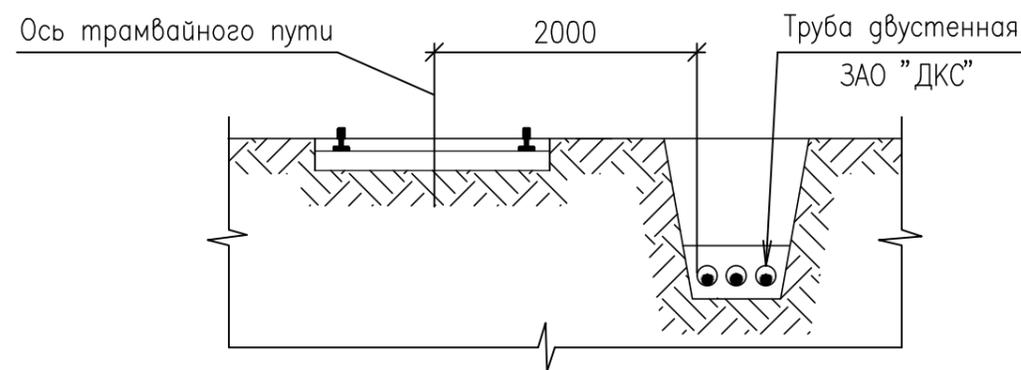


Рисунок 3

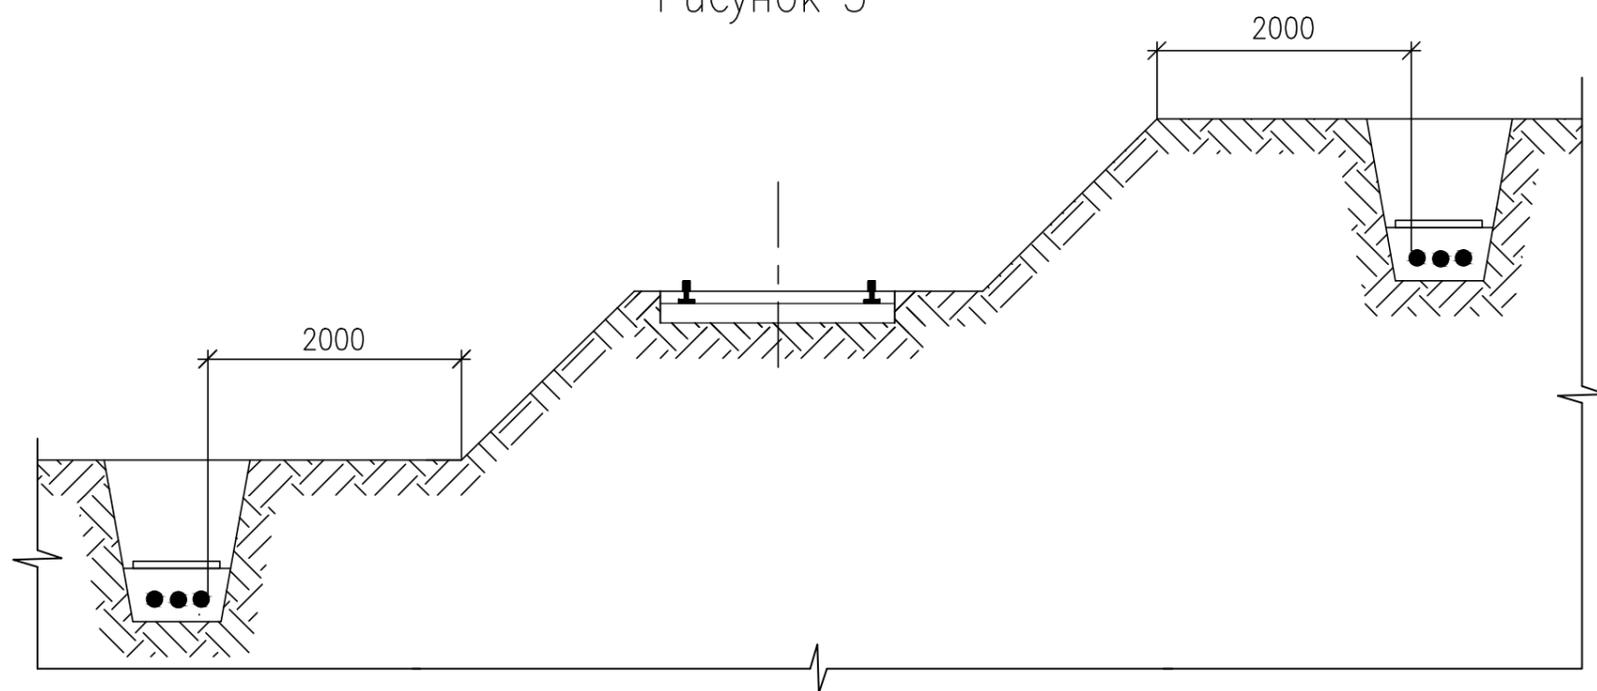

1. На чертеже указаны минимальные размеры.
2. Кабели в трубах уплотнить с двух сторон по черт. А11-2011.43.

Инв. № подл. Подпись и дата Взам. инв. №

| Обозначение    | Рисунок | Характер пересечения                     |
|----------------|---------|--|
| A11-2011.20    | 1       | В обычных условиях в нулевых отметках    |
| A11-2011.20-01 | 2       | При местном сближении в нулевых отметках |
| A11-2011.20-02 | 3       | При наличии откосов и выемок             |

| Изм.     | Кол.уч. | Лист       | № док. | Подпись | Дата |
|----------|---------|------------|--------|---------|------|
| Разраб.  |         | Хромова    |        |         |      |
| Пров.    |         | Сердюшкина |        |         |      |
| Н.контр. |         | Комиссаров |        |         |      |


A11-2011.20

Прокладка кабельной линии параллельно с трамвайными путями

| Стадия | Лист | Листов |
|--------|------|--------|
| Р      |      | 1      |




Рисунок 1

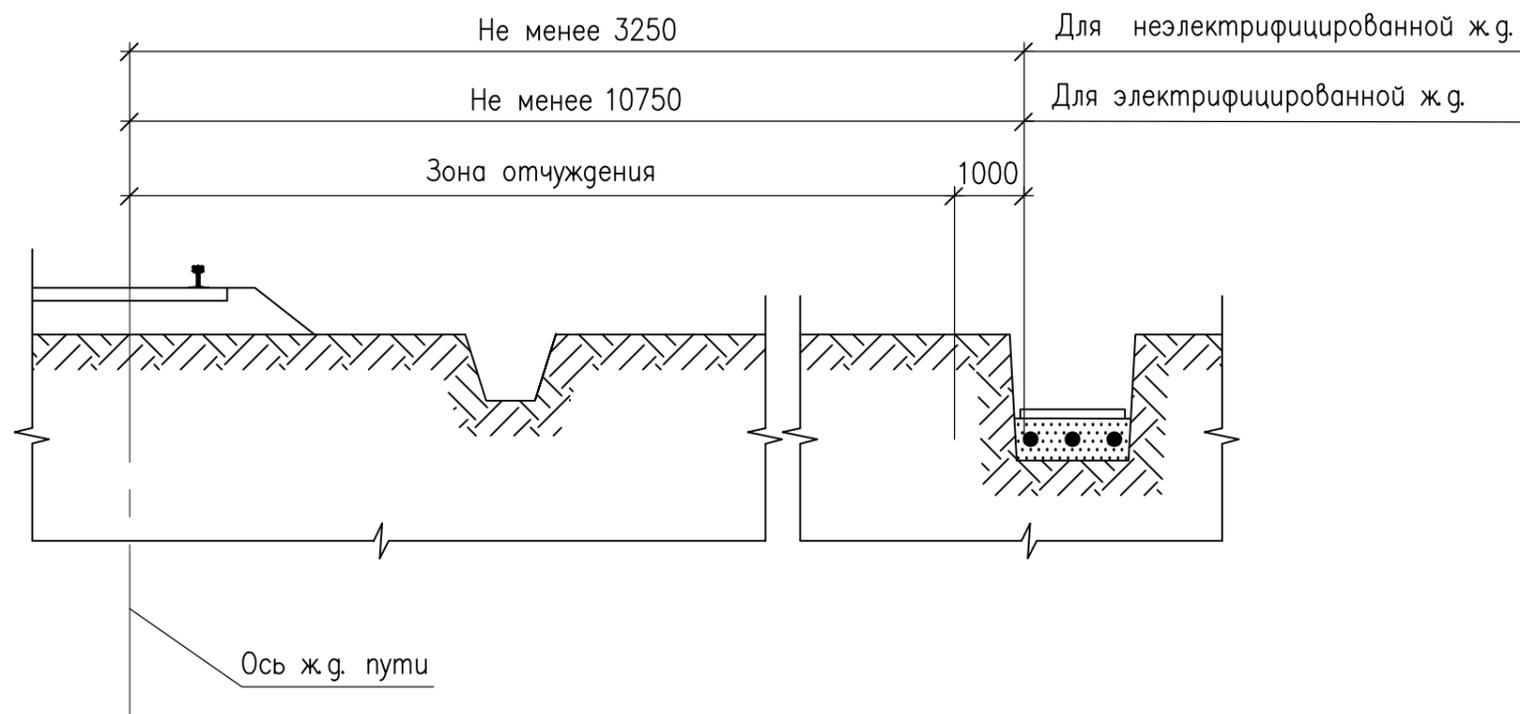

| Обозначение    | Рисунок | Характер прокладки                    |
|----------------|---------|---------------------------------------|
| A11-2011.21    | 1       | Прокладка кабелей вне зоны отчуждения |
| A11-2011.21-01 | 2       | Прокладка кабелей в зоне отчуждения   |

Рисунок 2

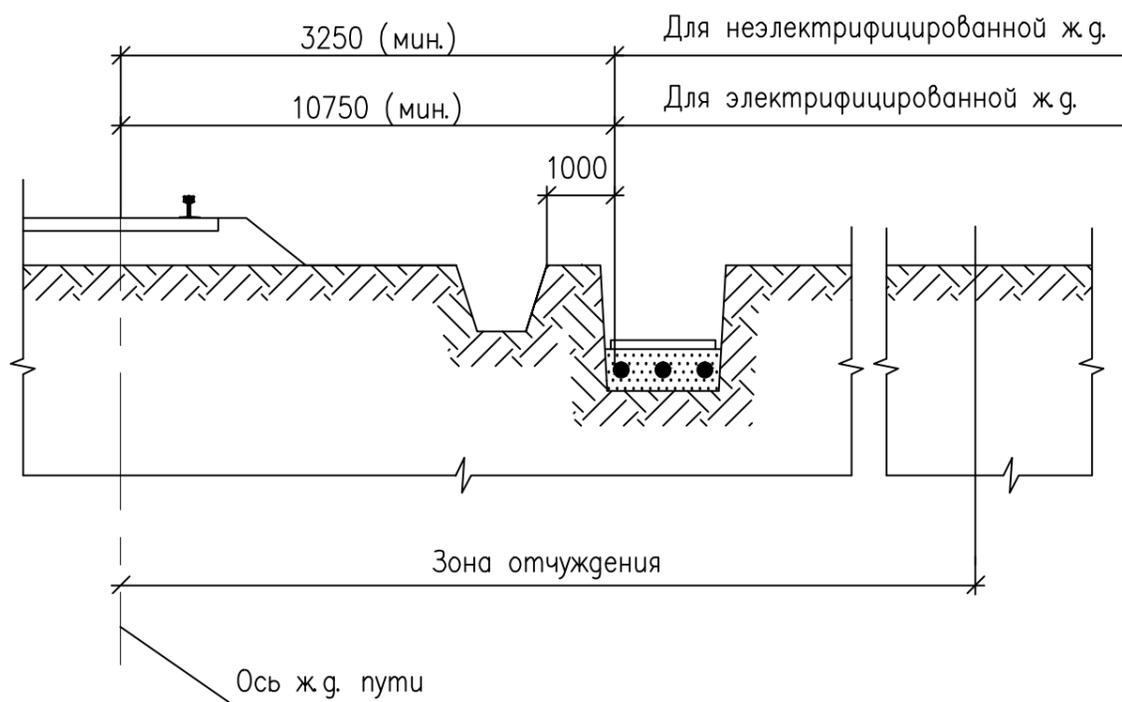

1. На чертеже указаны минимальные размеры.
2. В стесненных условиях допускается уменьшение размеров, указанных на чертеже. При этом кабели должны прокладываться на всем сближении в двустенных трубах или блоках из двустенных труб АО "ДКС", в том числе и при электрифицированных железных дорогах.

Инв. № подл.  
Погнись и дата  
Взам. инв. №



| Изм.     | Кол.уч. | Лист       | № док. | Погнись | Дата |
|----------|---------|------------|--------|---------|------|
| Разраб.  |         | Хромова    |        |         |      |
| Пров.    |         | Сердюшкина |        |         |      |
| Н.контр. |         | Комиссаров |        |         |      |

A11-2011.21

Прокладка кабельной  
линии параллельно  
с железными дорогами

|        |      |        |
|--------|------|--------|
| Стадия | Лист | Листов |
| Р      |      | 1      |


НАУЧНО-ИССЛЕДОВАТЕЛЬСКИЙ  
 ПРОЕКТНО-КОНСТРУКТОРСКИЙ  
 ИНСТИТУТ  
**ТЯЖПРОМЭЛЕКТРОПРОЕКТ**

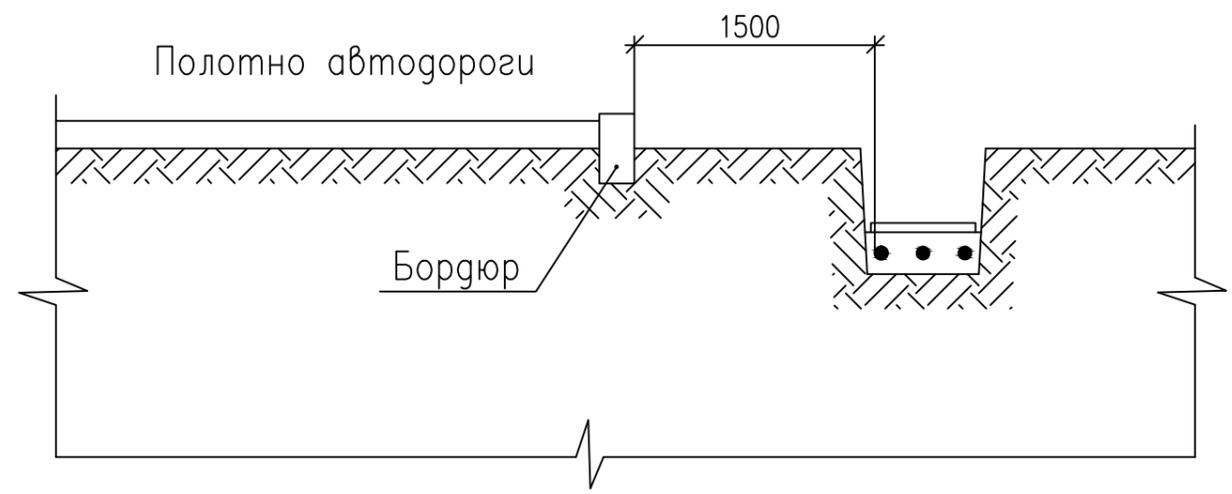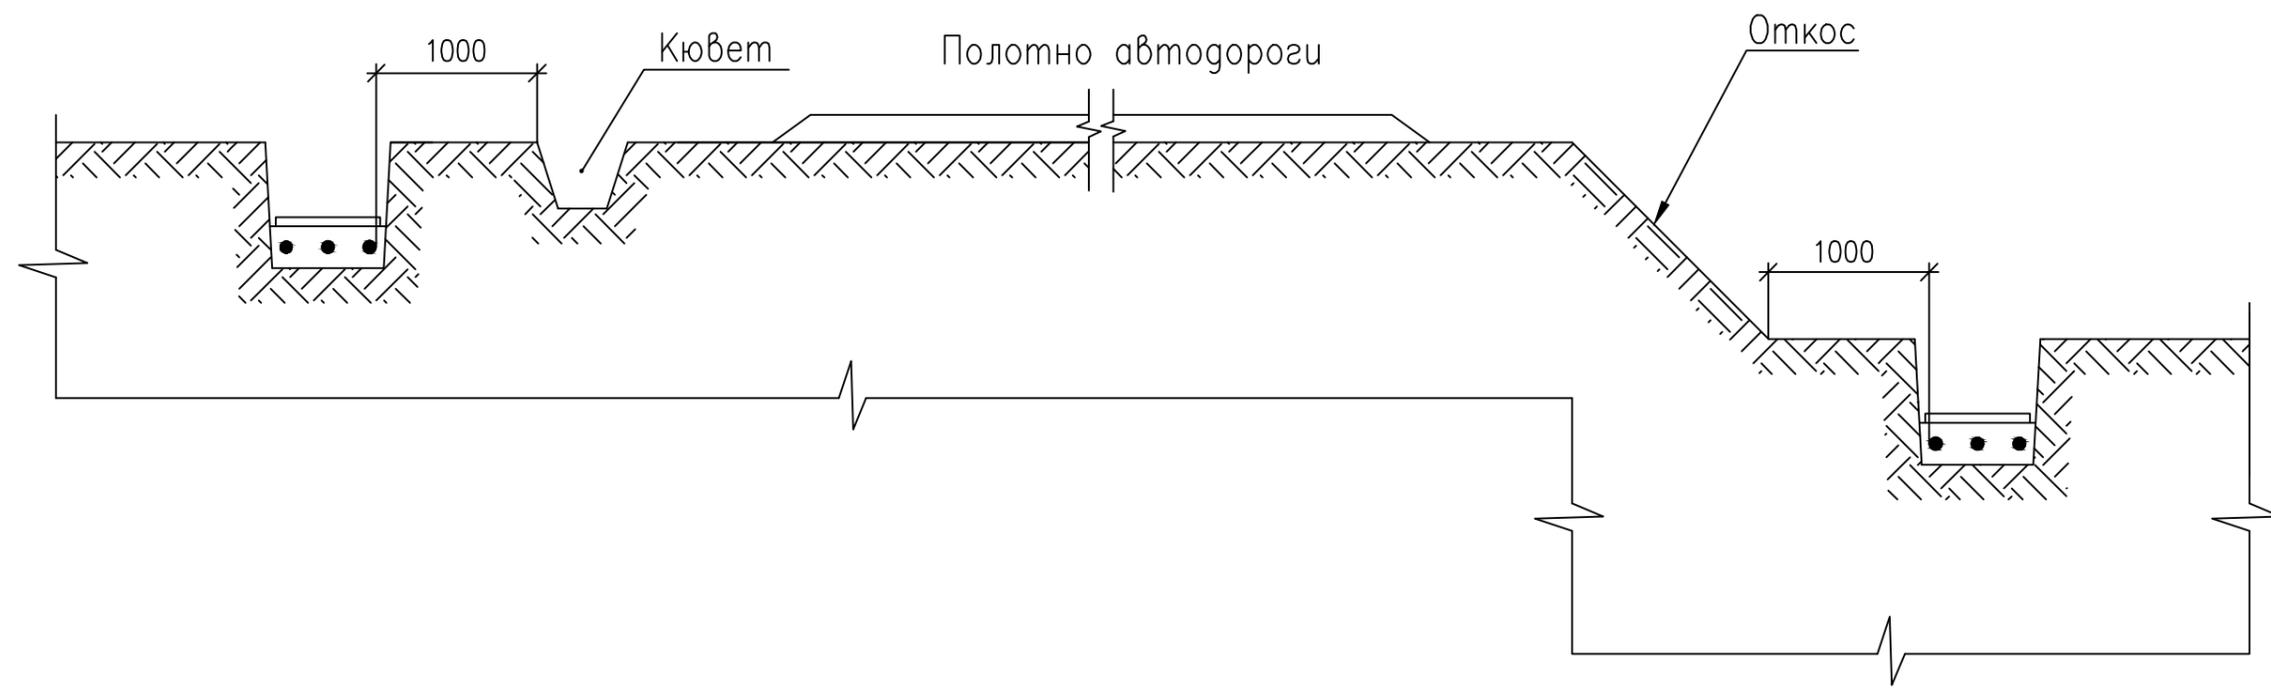

1. На чертеже указаны минимальные размеры.
2. Уменьшение указанных размеров допускается при согласовании с соответствующим управлением дороги.

|              |              |
|--------------|--------------|
| Инв. № подл. | Взам. инв. № |
|              |              |
|              |              |
|              |              |
|              |              |

|          |            |      |       |         |      |   |  |      |        |
|----------|------------|------|-------|---------|------|---|--|------|--------|
| Изм.     | Кол.уч.    | Лист | № док | Погнись | Дата | А11-2011.22<br><br>Прокладка кабельной<br>линии параллельно<br>с автодорогами<br>категории I и II | Стадия   | Лист | Листов |
| Разраб.  | Хромова    |      |       |         |      |   | Р  |      | 1      |
| Пров.    | Сердюшкина |      |       |         |      |   |  |      |        |
| Н.контр. | Комиссаров |      |       |         |      |   |  |      |        |
|          |            |      |       |         |      |   | НАУЧНО-ИССЛЕДОВАТЕЛЬСКИЙ<br>ПРОЕКТНО-КОНСТРУКТОРСКИЙ<br>ИНСТИТУТ<br>ТЯЖПРОМЭЛЕКТРОПРОЕКТ |      |        |

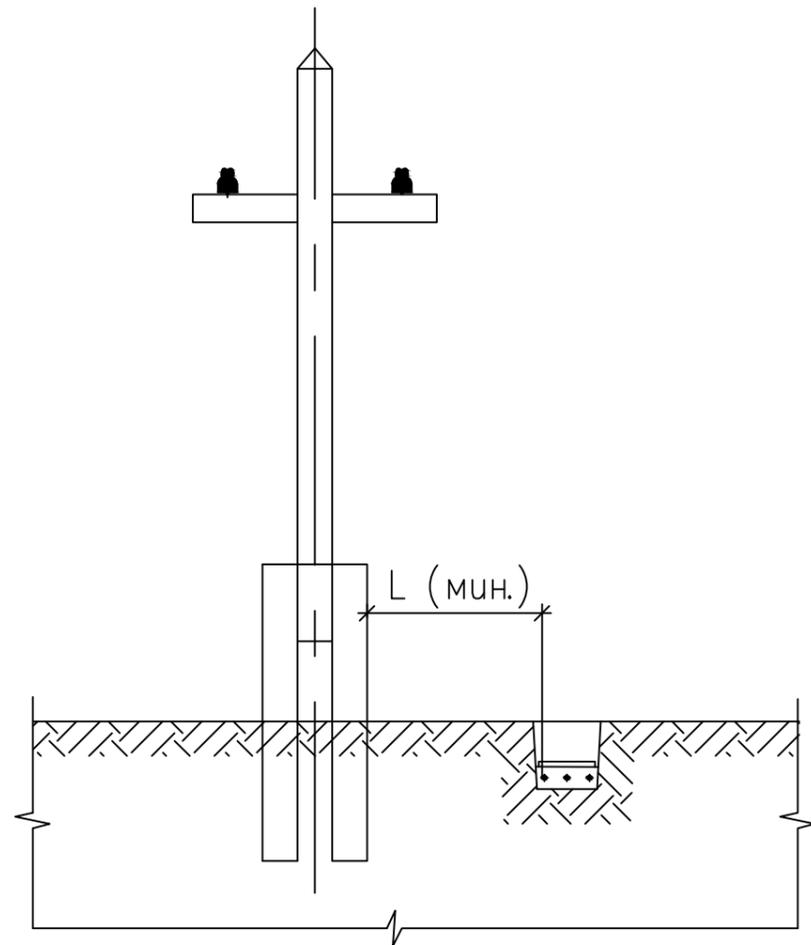


| Способ прокладки трассы кабелей   | L, мм |
|---|-------|
| В нормальных условиях без защиты кабелей трубами                                  | 1000  |
| В стесненных условиях с защитой кабелей изолирующими двустенными трубами АО "ДКС" | 500   |

A11-2011.23

Прокладка кабельной линии параллельно с ВЛ ниже 1 кВ

Стадия Лист Листов  
Р 1 1  
НАУЧНО-ИССЛЕДОВАТЕЛЬСКИЙ  
ПРОЕКТНО-КОНСТРУКТОРСКИЙ  
ИНСТИТУТ  
ТЯЖПРОМЭЛЕКТРОПРОЕКТ

Формат А4

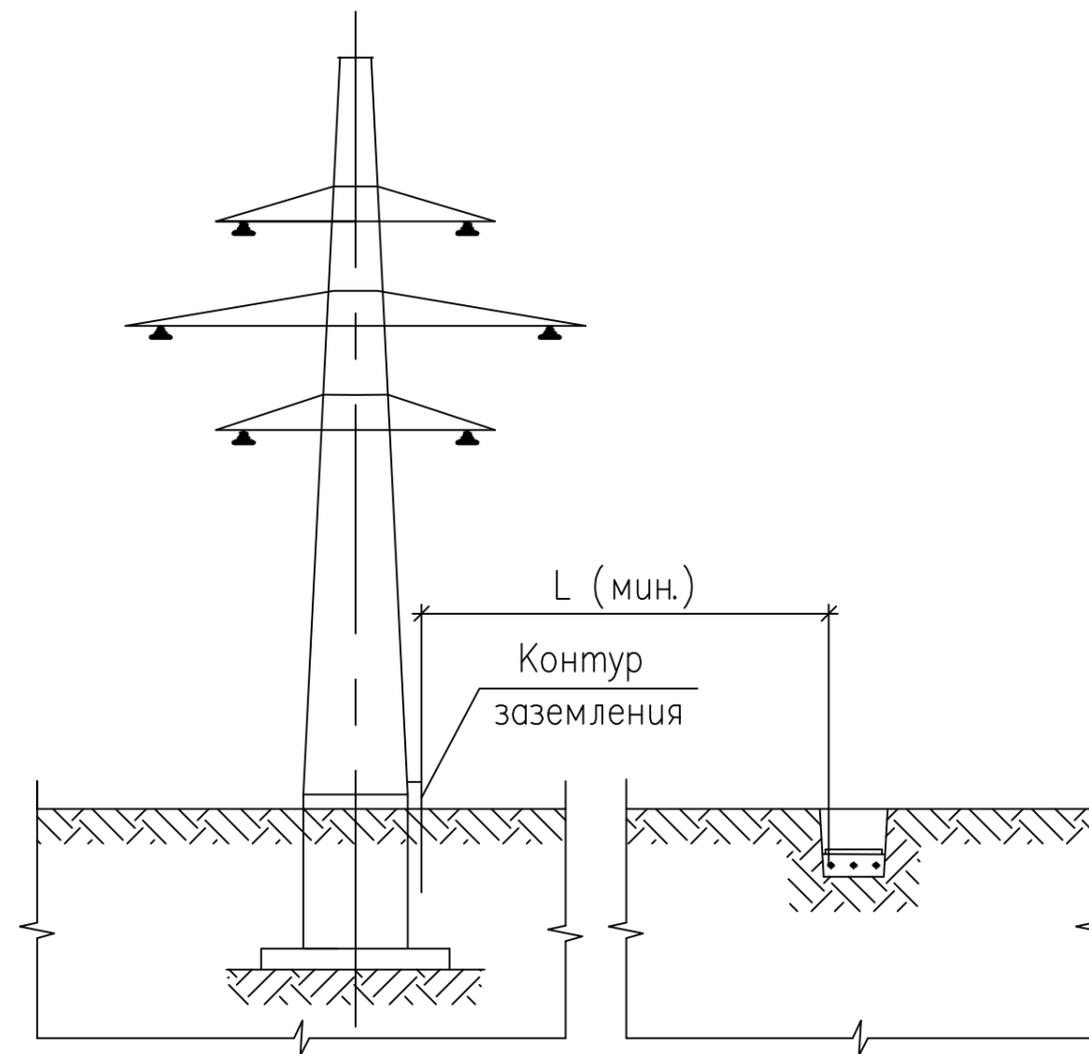

| Эквивалентное удельное сопротивление земли $\rho$ , ом · м | L, м               |
|--|--------------------|
| До 100   | $0,83 \sqrt{\rho}$ |
| Более 100 до 500   | 10                 |
| Более 500 до 1000  | 11                 |
| Более 1000   | $0,35 \sqrt{\rho}$ |

Пример расчета:  $L = 0,83 \cdot \sqrt{\rho} = 0,83 \cdot 10 = 8,3$  м

A11-2011.24

Прокладка кабелей связи и сигнализации параллельно с ВЛ до 35 кВ

Стадия Лист Листов  
Р 1 1  
НАУЧНО-ИССЛЕДОВАТЕЛЬСКИЙ  
ПРОЕКТНО-КОНСТРУКТОРСКИЙ  
ИНСТИТУТ  
ТЯЖПРОМЭЛЕКТРОПРОЕКТ

Формат А4


Взам. инв. №

Подпись и дата

Инв. № подл.

| Изм.     | Кол.уч. | Лист       | № док. | Подпись | Дата |
|----------|---------|------------|--------|---------|------|
| Разраб.  |         | Хромова    |        |         |      |
| Пров.    |         | Сердюшкина |        |         |      |
| Н.контр. |         | Комиссаров |        |         |      |

| Изм.     | Кол.уч. | Лист       | № док. | Подпись | Дата |
|----------|---------|------------|--------|---------|------|
| Разраб.  |         | Хромова    |        |         |      |
| Пров.    |         | Сердюшкина |        |         |      |
| Н.контр. |         | Комиссаров |        |         |      |

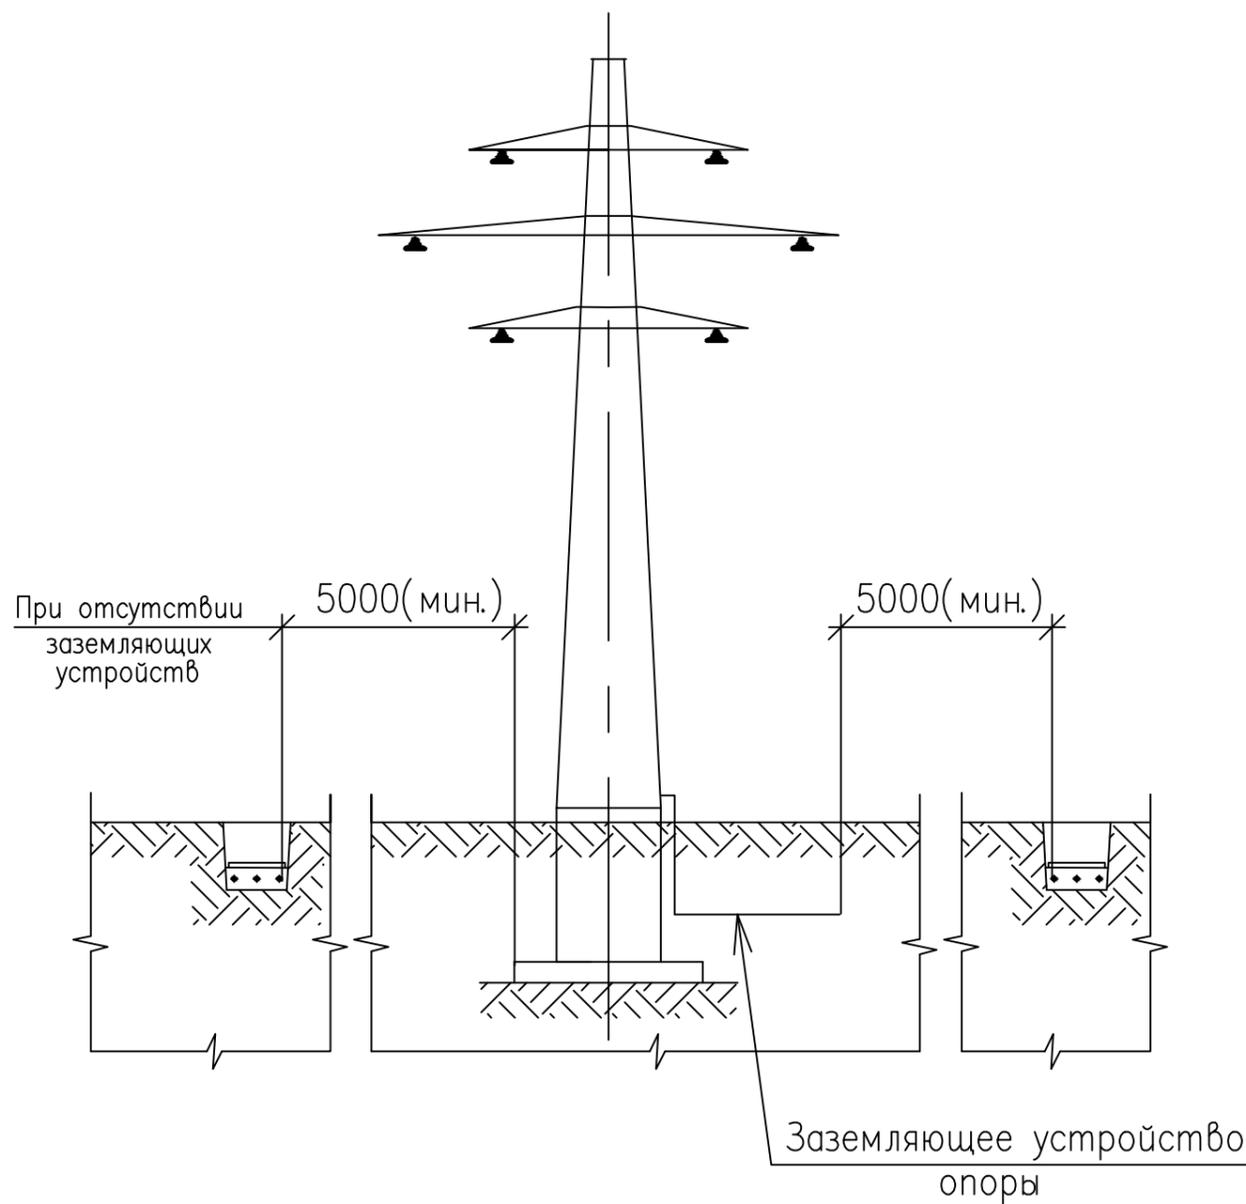

В стесненных условиях допускается уменьшение размеров, указанных на чертеже, до 2000 мм (не менее), при этом кабели должны быть защищены двустенными трубами АО "ДКС".


A11-2011.25

Прокладка кабельной линии параллельно с ВЛ выше 1 кВ до 35 кВ

|          |            |      |        |         |      |
|----------|------------|------|--------|---------|------|
| Изм.     | Кол.уч.    | Лист | N°док. | Погнись | Дата |
| Разраб.  | Хромова    |      |        |         |      |
| Пров.    | Сердюшкина |      |        |         |      |
| Н.контр. | Комиссаров |      |        |         |      |

|        |      |        |
|--------|------|--------|
| Стадия | Лист | Листов |
| Р      |      | 1      |

Формат А4

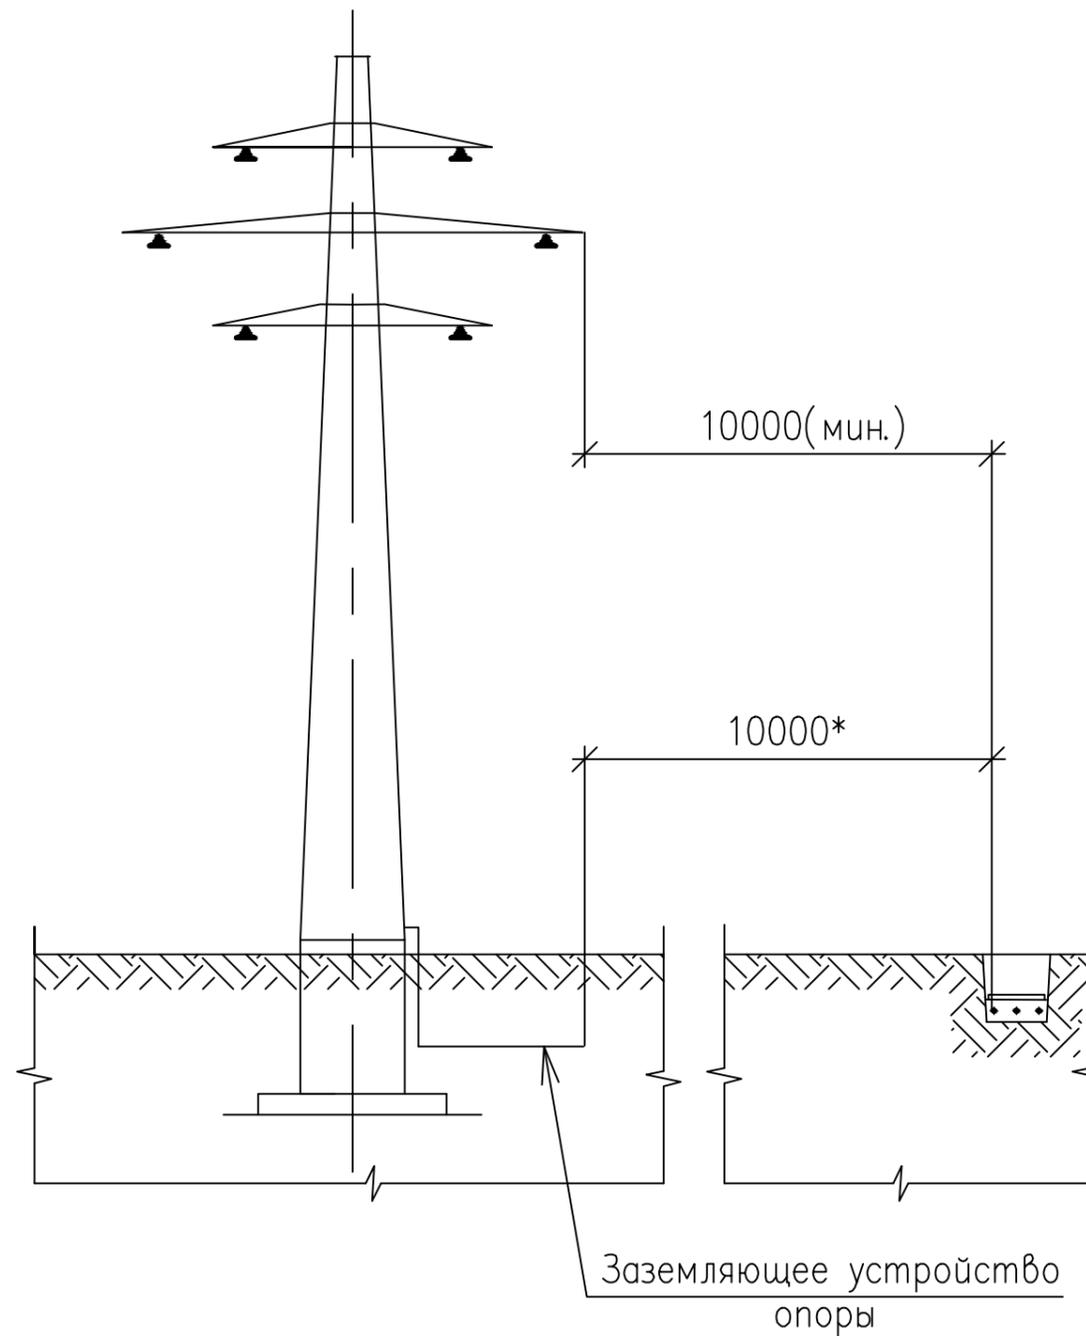

\* Указанный размер допускается уменьшить до 2000 мм, при этом кабели должны быть защищены двустенными трубами АО "ДКС".

A11-2011.26

Прокладка кабельной линии параллельно с ВЛ 110 кВ и выше


|          |            |      |        |         |      |
|----------|------------|------|--------|---------|------|
| Изм.     | Кол.уч.    | Лист | N°док. | Погнись | Дата |
| Разраб.  | Хромова    |      |        |         |      |
| Пров.    | Сердюшкина |      |        |         |      |
| Н.контр. | Комиссаров |      |        |         |      |

|        |      |        |
|--------|------|--------|
| Стадия | Лист | Листов |
| Р      |      | 1      |



Формат А4

Инв. № подл. Подпись и дата. Взам. инв. №

Дерево

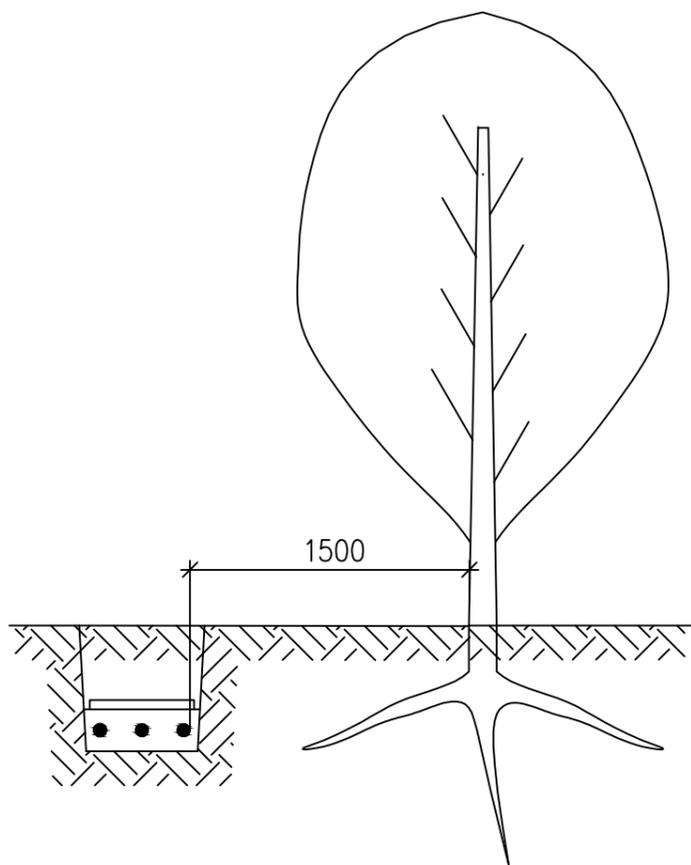

Кустарник

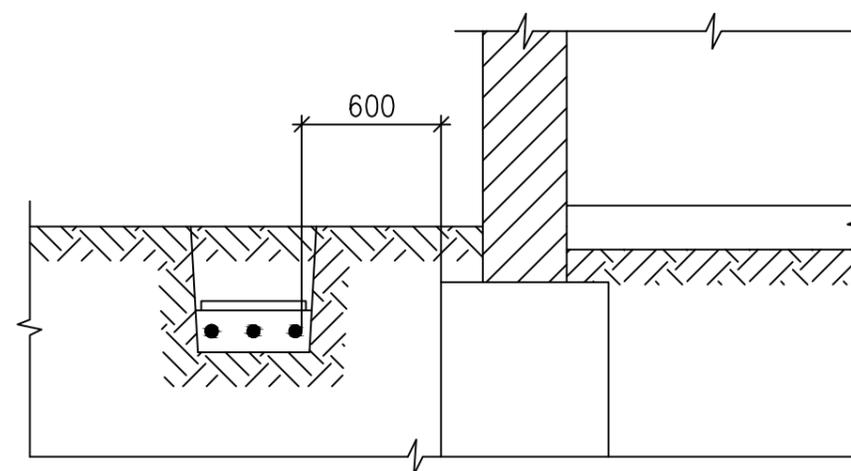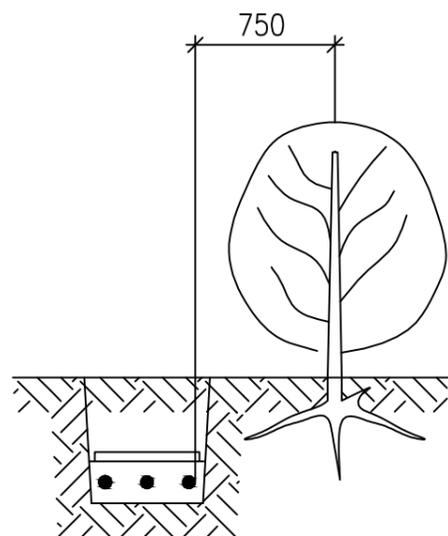

1. На чертеже указаны минимальные размеры.
2. Допускается уменьшение расстояния от кабельной линии до стволов деревьев по согласованию с организацией, в ведении которой находятся зеленые насаждения.

При этом кабели прокладываются в двустенных трубах АО "ДКС" путем подкопа. Кабели в трубах следует уплотнить по чертежу А11-2011.43, вариант 1.

A11-2011.27

| Изм.     | Кол.уч. | Лист       | N°док | Погнись | Дата |
|----------|---------|------------|-------|---------|------|
| Разраб.  |         | Хромова    |       |         |      |
| Пров.    |         | Сердюшкина |       |         |      |
| Н.контр. |         | Комиссаров |       |         |      |

Прокладка кабельной линии по отношению к деревьям и кустарникам

| Стадия | Лист | Листов |
|--------|------|--------|
| Р      |      | 1      |

НАУЧНО-ИССЛЕДОВАТЕЛЬСКИЙ  
 ПРОЕКТНО-КОНСТРУКТОРСКИЙ  
 ИНСТИТУТ  
 ТЯЖПРОМЭЛЕКТРОПРОЕКТ

1. На чертеже указаны минимальные размеры.
2. Прокладка кабелей непосредственно в земле под фундаментами зданий и сооружений не допускается.

A11-2011.28

| Изм.     | Кол.уч. | Лист       | N°док | Погнись | Дата |
|----------|---------|------------|-------|---------|------|
| Разраб.  |         | Хромова    |       |         |      |
| Пров.    |         | Сердюшкина |       |         |      |
| Н.контр. |         | Комиссаров |       |         |      |


Прокладка кабельной линии параллельно фундаментам зданий и кабельным сооружениям

| Стадия | Лист | Листов |
|--------|------|--------|
| Р      |      | 1      |


НАУЧНО-ИССЛЕДОВАТЕЛЬСКИЙ  
 ПРОЕКТНО-КОНСТРУКТОРСКИЙ  
 ИНСТИТУТ  
 ТЯЖПРОМЭЛЕКТРОПРОЕКТ

Инв. № подл. | Подпись и дата | Взам. инв. №

Рисунок 1

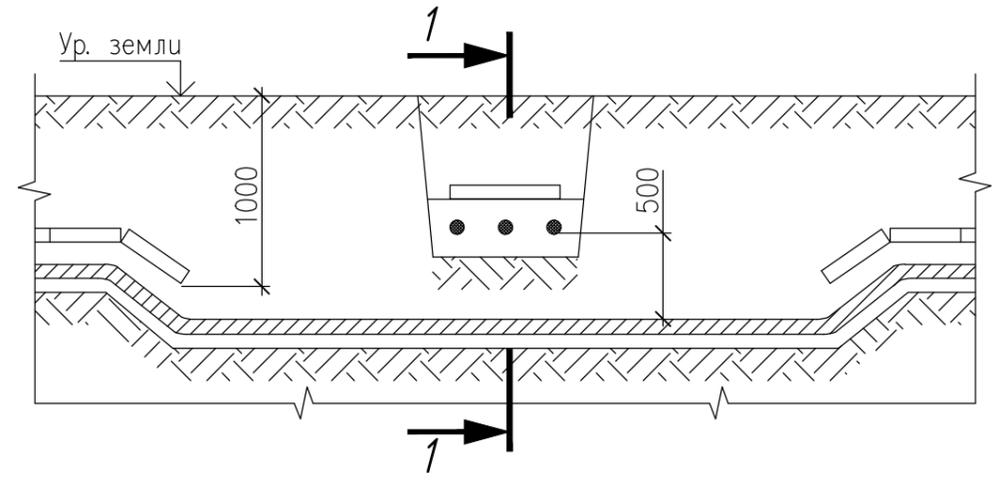


1-1

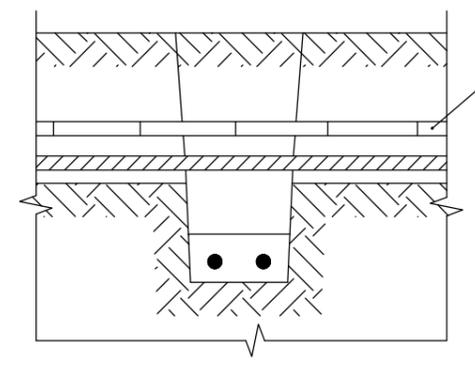

Кирпичи или плиты покрытия трассы

Рисунок 2

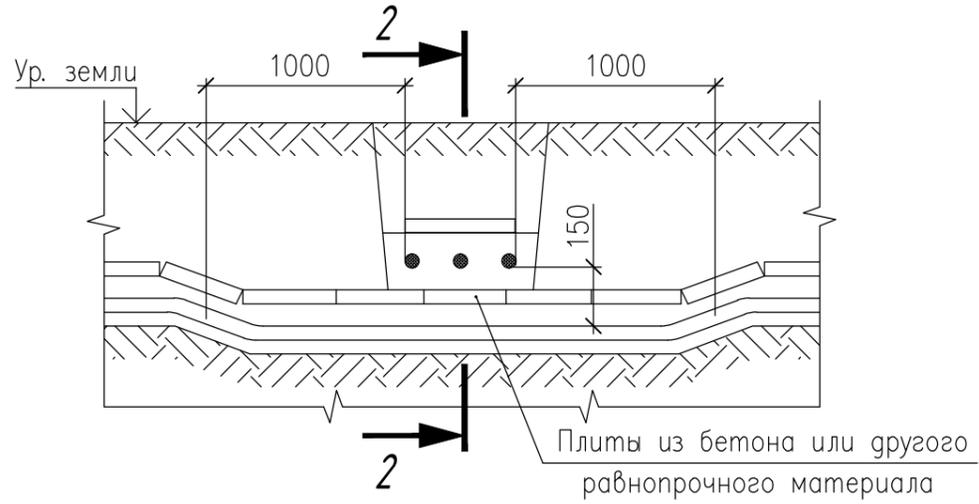

2-2



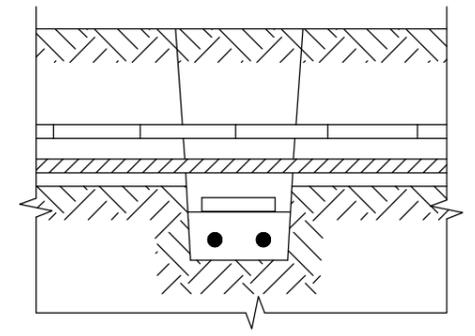


Рисунок 3

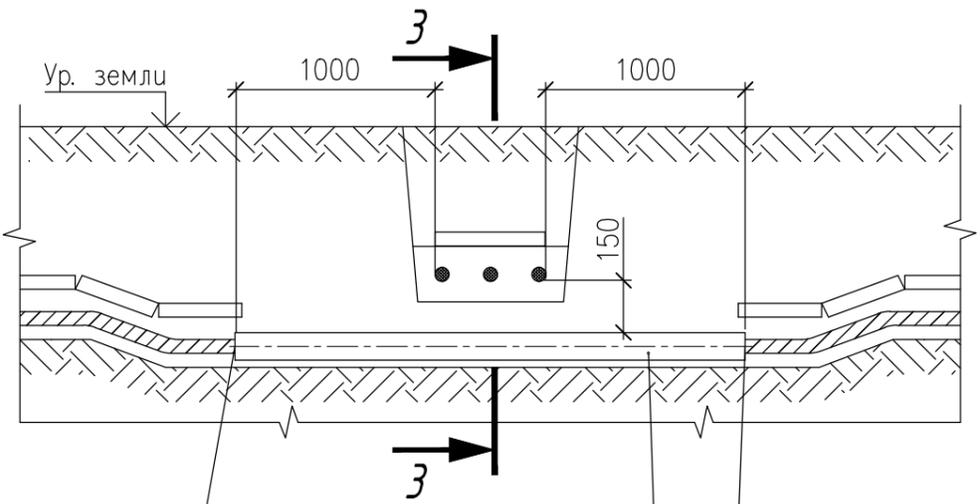

3-3

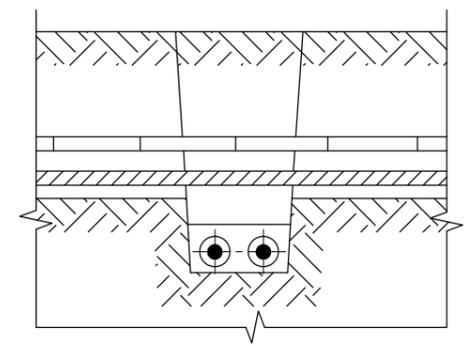

| Обозначение    | Рис. | Вид пересечения                |
|----------------|------|--------------------------------|
| A11-2011.29    | 1    | Разделение кабелей слоем земли |
| A11-2011.29-01 | 2    | Разделение кабелей плитами     |
| A11-2011.29-02 | 3    | Защита нижней трассы кабелей   |

1. На чертеже указаны минимальные размеры.
2. Кабели связи должны быть расположены выше силовых кабелей.
3. Длину, количество и диаметр труб указывают в конкретном проекте.

Инв. № подл.  
Подпись и дата  
Взам. инв. №

Уплотнение по черт. А11-2011.43, вариант 1

Трубы двустенные жесткие АО "ДКС" см. черт. А11-2011.53

Уплотнение по черт. А11-2011.43, вариант 1

| Изм.     | Кол.уч. | Лист       | № док. | Подпись | Дата |
|----------|---------|------------|--------|---------|------|
| Разраб.  |         | Хромова    |        |         |      |
| Пров.    |         | Сердюшкина |        |         |      |
| Н.контр. |         | Комиссаров |        |         |      |


A11-2011.29

Пересечение двух кабельных линий в земле


| Стадия | Лист | Листов |
|--------|------|--------|
| Р      |      | 1      |

НАУЧНО-ИССЛЕДОВАТЕЛЬСКИЙ  
ПРОЕКТО-КОНСТРУКТОРСКИЙ  
ИНСТИТУТ  
ТЯЖПРОМЭЛЕКТРОПРОЕКТ

### Вариант 1

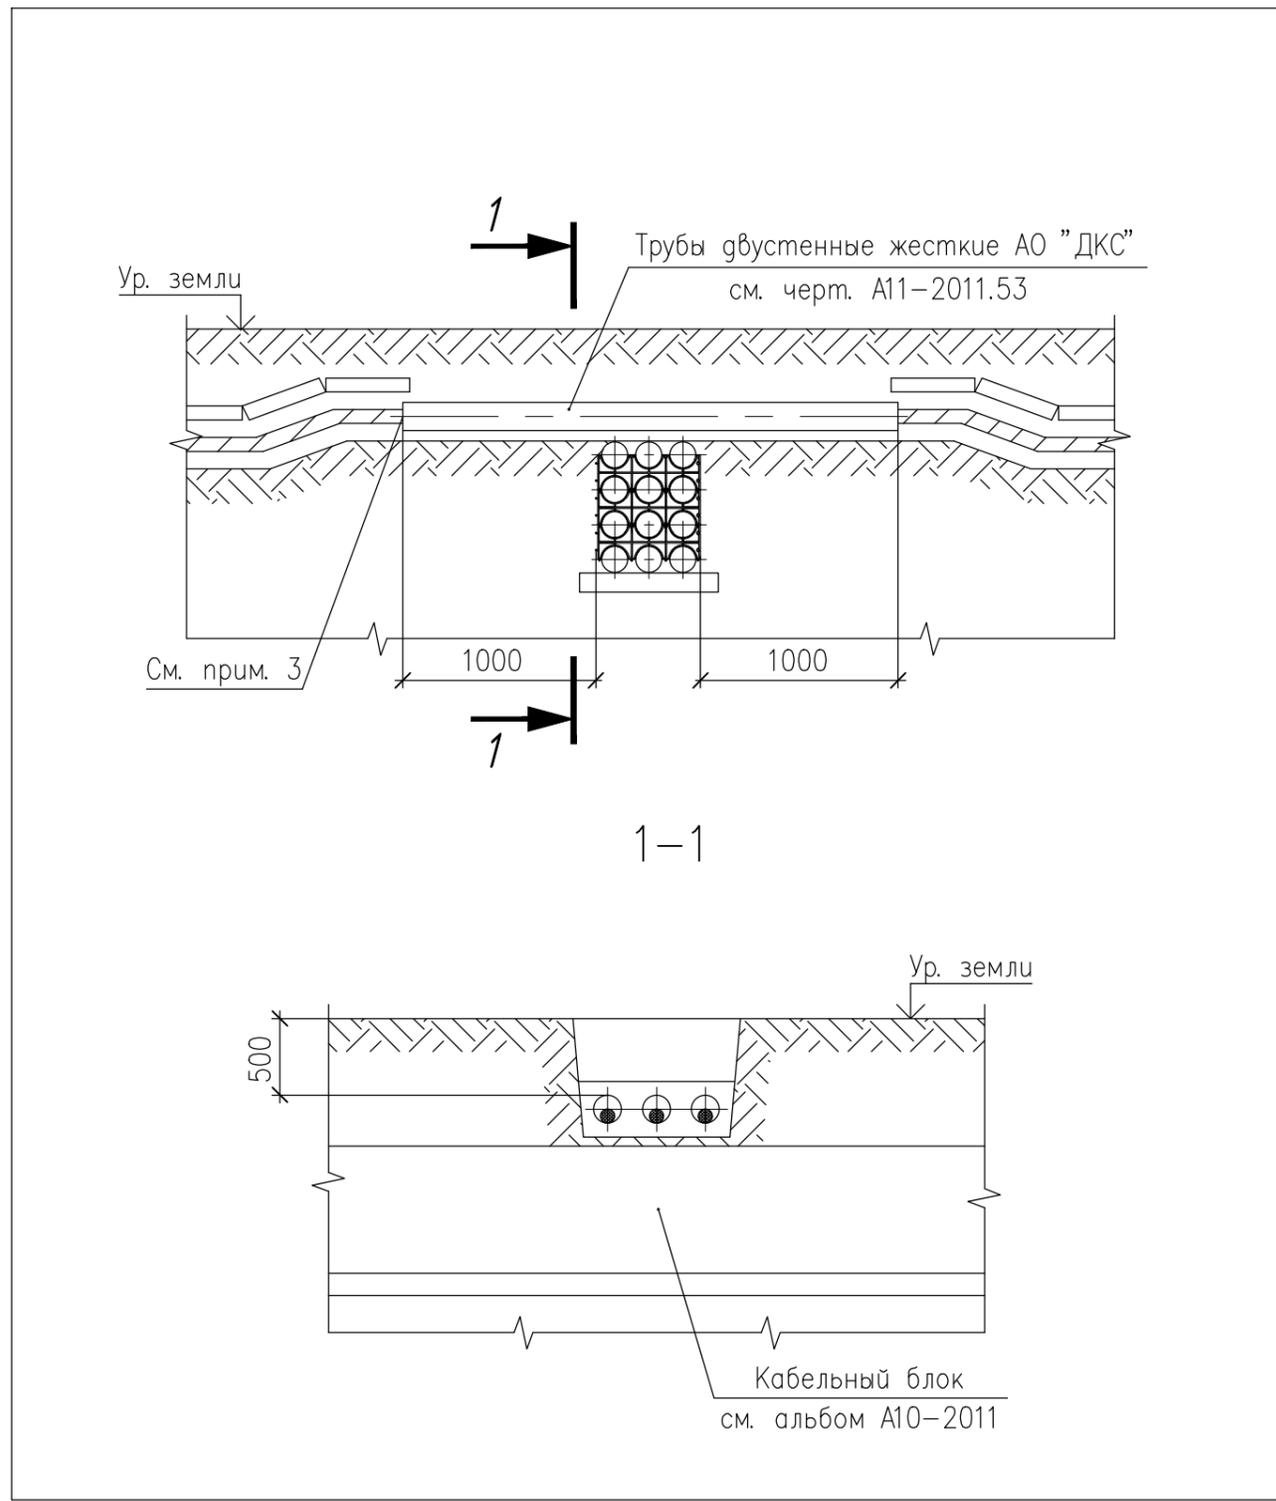

### Вариант 2

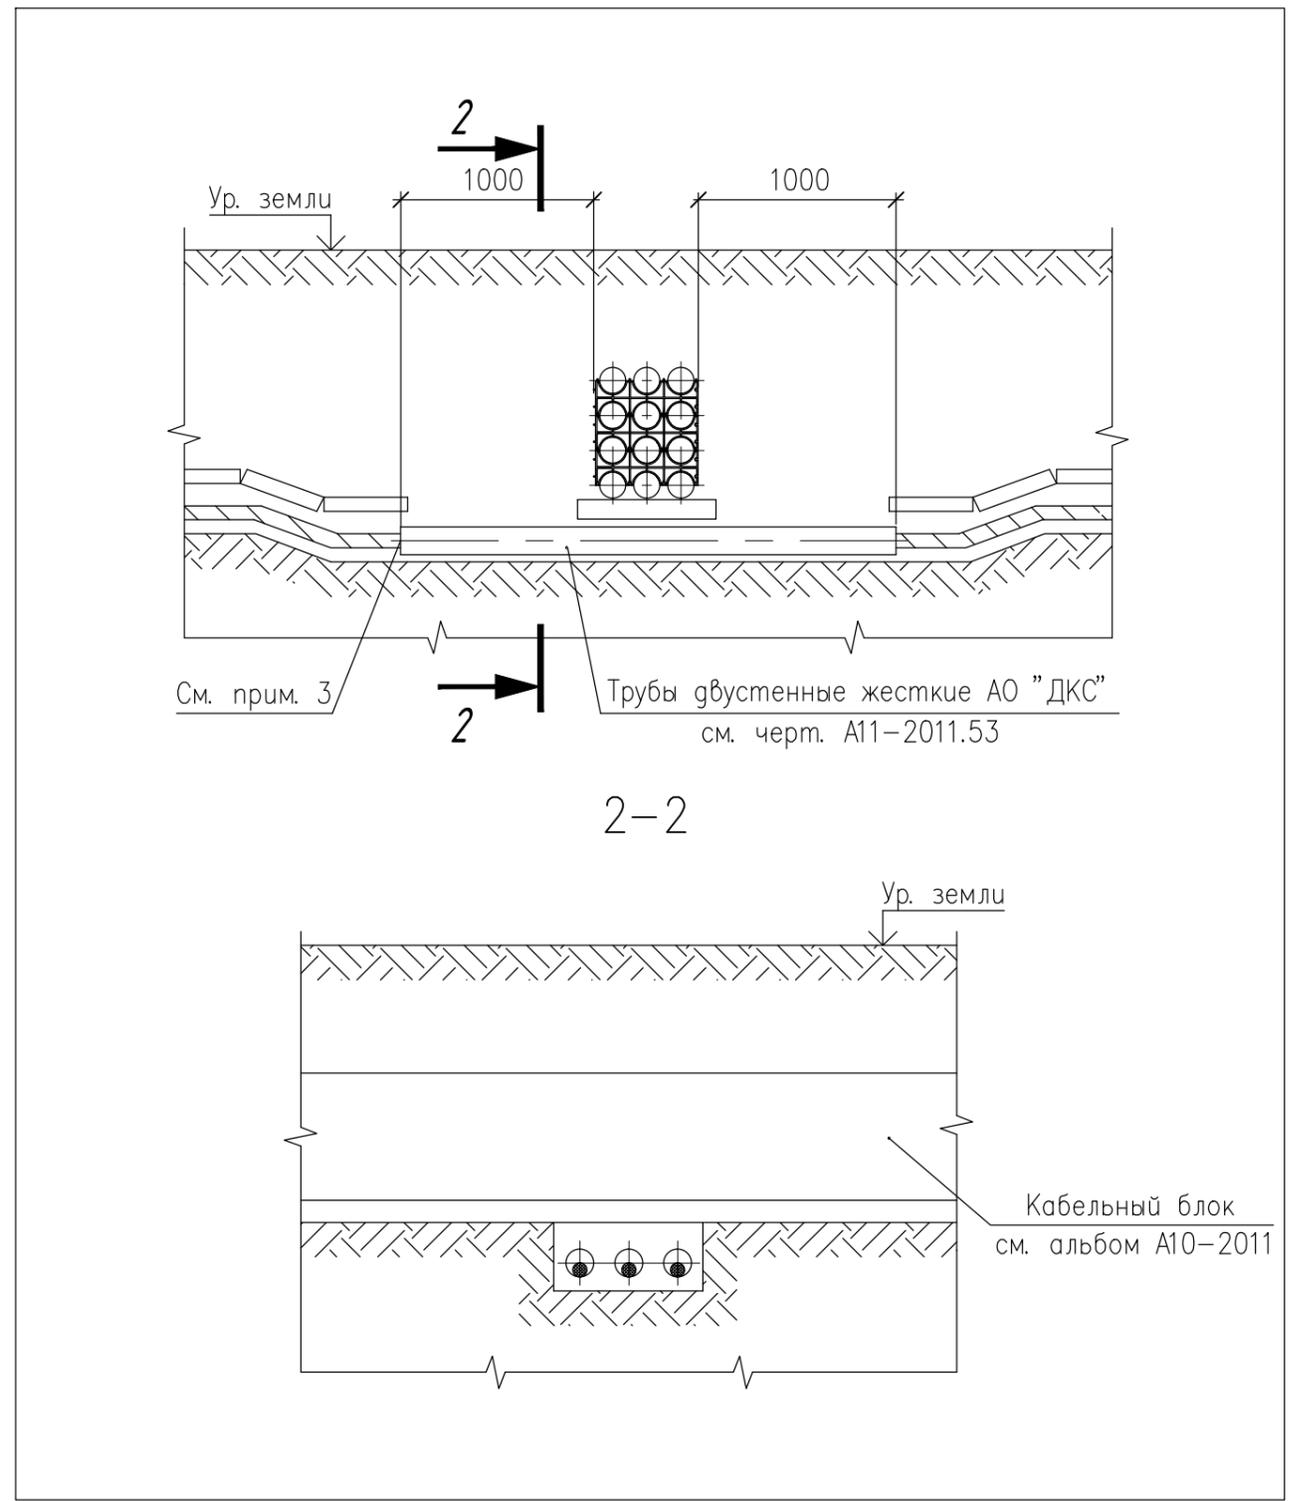

1. На чертеже указаны минимальные размеры.
2. Расстояние по вертикали между блоком и кабельной линией не нормируется.
3. Кабели в трубах уплотнить с двух сторон по черт. А11-2011.43, вариант 1.

|              |                |              |
|--------------|----------------|--------------|
| Инв. № подл. | Подпись и дата | Взам. инв. № |
|              |                |              |

|             |            |            |         |      |  |
|-------------|------------|------------|---------|------|--|
| А11-2011.30 |            |            |         |      |  |
| Изм.        | Кол.уч.    | Лист № док | Подпись | Дата | Пересечение кабельной линии<br>с кабельным блоком.<br>Варианты 1 и 2 |
| Разраб.     | Хромова    |            |         |      |  |
| Пров.       | Сердюшкина |            |         |      |  |
| Н.контр.    | Комиссаров |            |         |      |  |
|             |            |            | Стадия  | Лист | Листов   |
|             |            |            | Р       |      | 1  |
|             |            |            |         |      |  |

Рисунок 1



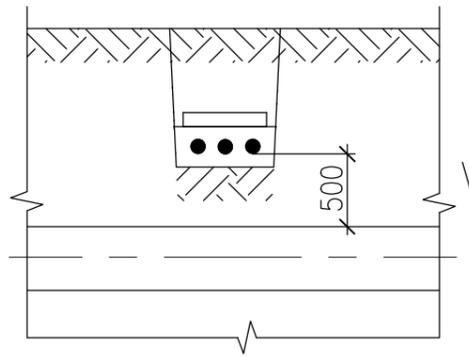


Рисунок 2

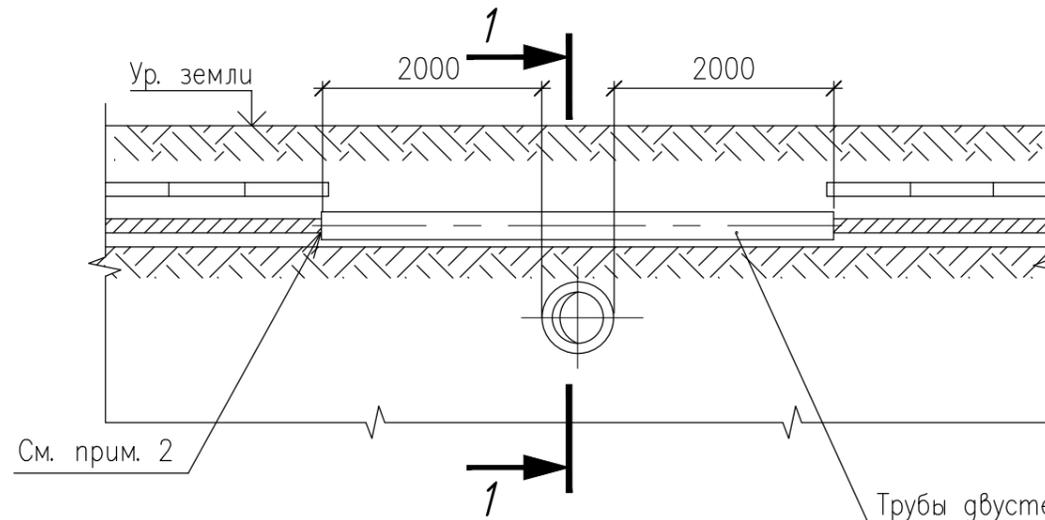


1-1

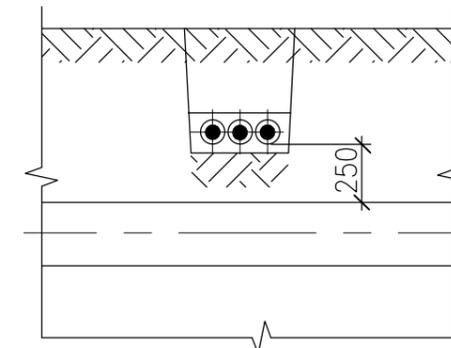


Трубы двустенные жесткие А0 "ДКС"  
см. черт. А11-2011.53

Рисунок 3

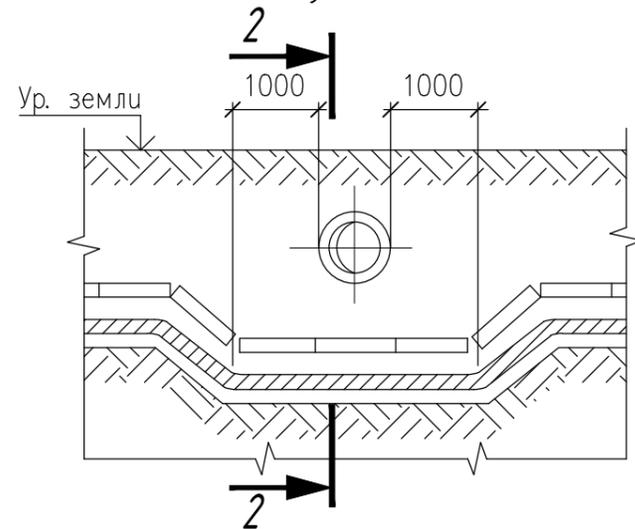

2-2

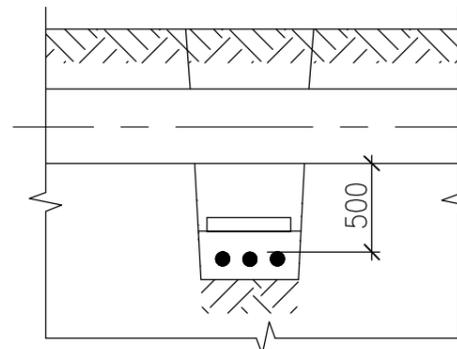

3-3


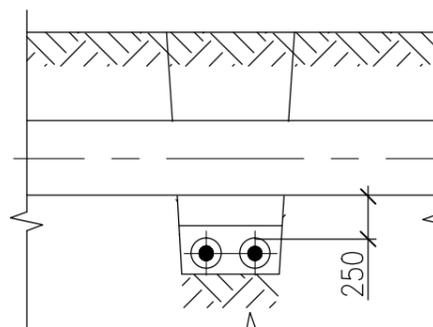


Рисунок 4

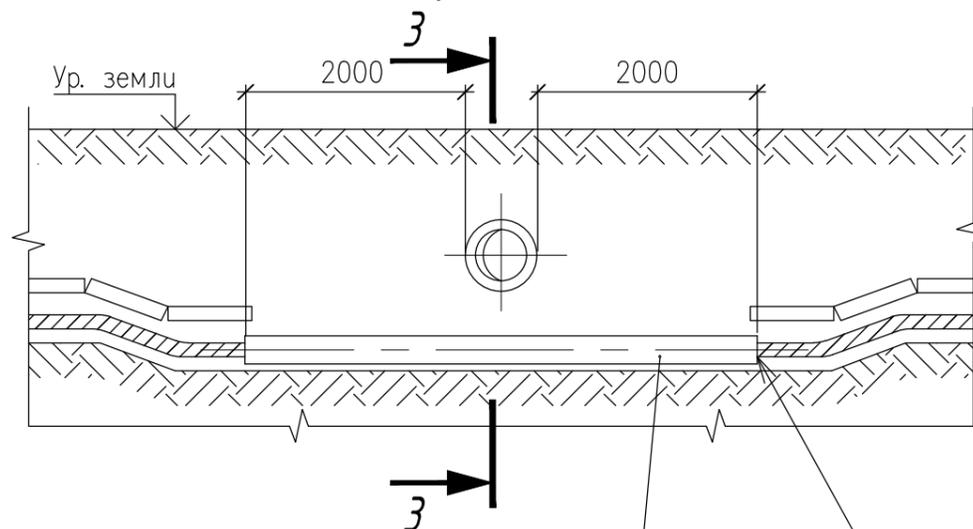

Трубы двустенные жесткие А0 "ДКС"  
см. черт. А11-2011.53

См. прим. 2

| Обозначение    | Рис. | Тип прокладки                           |
|----------------|------|---|
| А11-2011.31    | 1    | Над трубопроводом в нормальных условиях |
| А11-2011.31-01 | 2    | Над трубопроводом в стесненных условиях |
| А11-2011.31-02 | 3    | Под трубопроводом в нормальных условиях |
| А11-2011.31-03 | 4    | Под трубопроводом в стесненных условиях |

1. На чертеже указаны минимальные размеры.
2. Кабели на концах труб уплотнить по чертежу А11-2011.43, вариант 1.
3. Длину, количество и диаметр труб указывают в конкретном проекте.

Инв. № подл.  
Подпись и дата  
Взам. инв. №

| Изм.      | Кол.уч. | Лист | № док. | Подпись    | Дата |
|-----------|---------|------|--------|------------|------|
| Разраб.   |         |      |        | Хромова    |      |
| Пров.     |         |      |        | Сердюшкина |      |
| Н. контр. |         |      |        | Комиссаров |      |

А11-2011.31

Пересечение кабельной линии с трубопроводом

|        |      |        |
|--------|------|--------|
| Стадия | Лист | Листов |
| Р      |      | 1      |

НАУЧНО-ИССЛЕДОВАТЕЛЬСКИЙ  
 ПРОЕКТНО-КОНСТРУКТОРСКИЙ  
 ИНСТИТУТ  
**ТИЖПРОМЭЛЕКТРОПРОЕКТ**

Рисунок 1



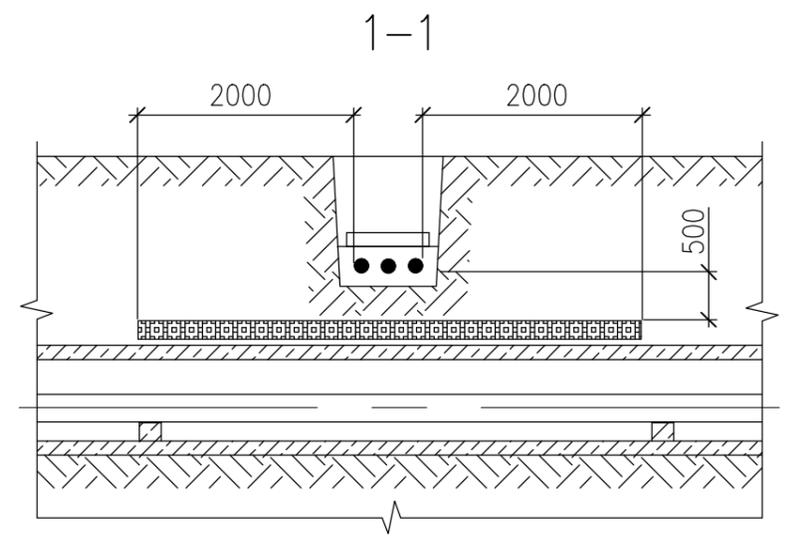


Рисунок 2

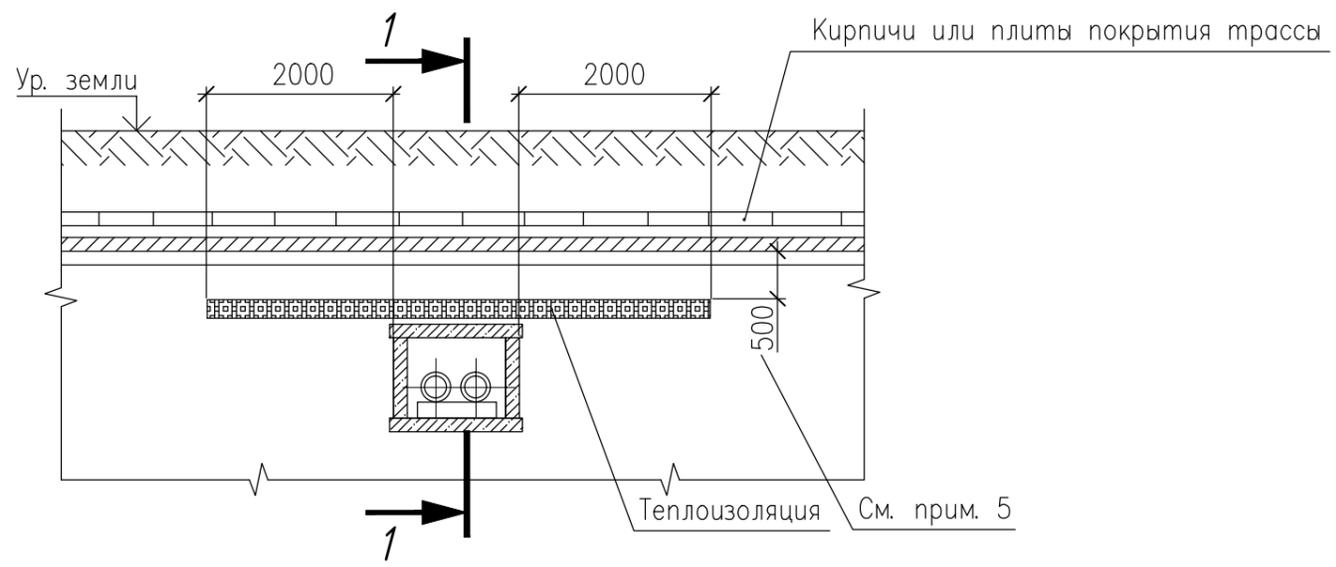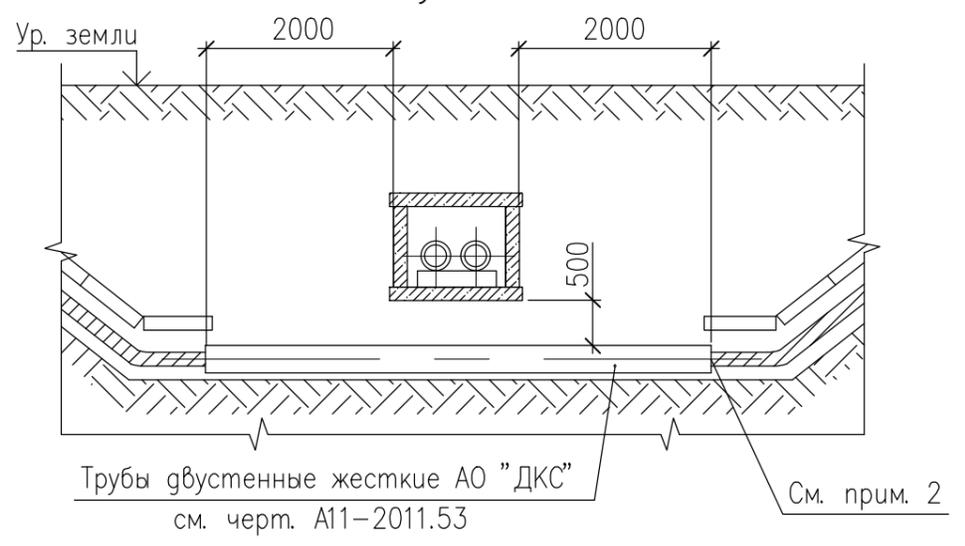


| Обозначение    | Рис. | Характер пересечения   |
|----------------|------|--|
| A11-2011.32    | 1    | Трасса кабелей над теплопроводом   |
| A11-2011.32-01 | 2    | Трасса кабелей под теплопроводом   |
| A11-2011.32-02 | 3    | Трасса кабелей над теплопроводом в стесненных условиях                     |
| A11-2011.32-03 | 4    | Пересечение кабельной вставки большего сечения                             |
| A11-2011.32-04 | 5    | Пересечение кабельной трассой теплопровода, проходящего на большой глубине |

Инв. № подл. / Подпись и дата / Взам. инв. №

1. На чертеже указаны минимальные размеры.
2. Кабели на концах труб уплотнить по чертежу А11-2011.43, вариант 1 (рисунки 2 и 3) и вариант 2 (рисунок 5).
3. Теплоизоляция должна быть такой, чтобы температура земли не превышала более чем на 10°С по отношению к высшей летней температуре и на 13°С по отношению к низшей зимней.
4. Прокладка кабелей над теплопроводом (рис. 1) не рекомендуется из-за возможных разрывов теплопровода при эксплуатации и ремонтах.
5. В стесненных условиях допускается уменьшение расстояния от кабелей до теплоизоляции в свету до 250 мм.

|          |         |            |        |         |      |   |      |        |
|----------|---------|------------|--------|---------|------|---|------|--------|
|          |         |            |        |         |      | A11-2011.32                                 |      |        |
| Изм.     | Кол.уч. | Лист       | № док. | Подпись | Дата | Пересечение кабельной линии с теплопроводом |      |        |
| Разраб.  |         | Хромова    |        |         |      |   |      |        |
| Пров.    |         | Сердюшкина |        |         |      |   |      |        |
| Н.контр. |         | Комиссаров |        |         |      |   |      |        |
|          |         |            |        |         |      | Стадия                                      | Лист | Листов |
|          |         |            |        |         |      | Р   | 1    | 2      |
|          |         |            |        |         |      |   |      |        |

Рисунок 3

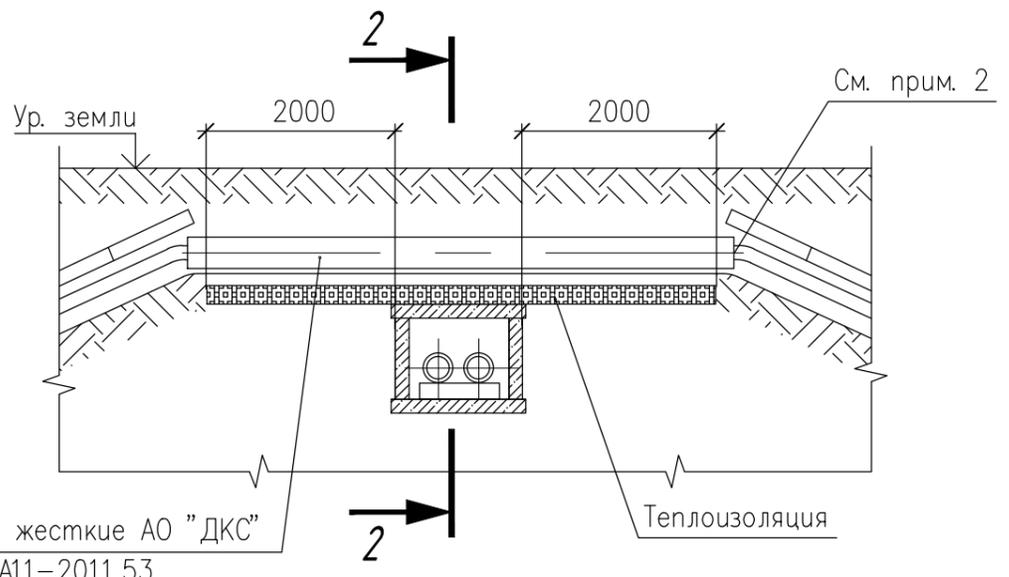

Трубы двустенные жесткие АО "ДКС"  
см. черт. А11-2011.53

2-2

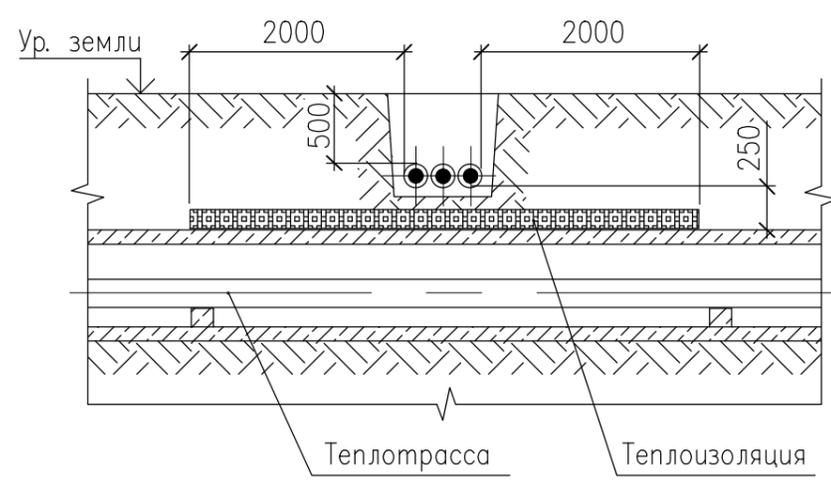


Рисунок 4


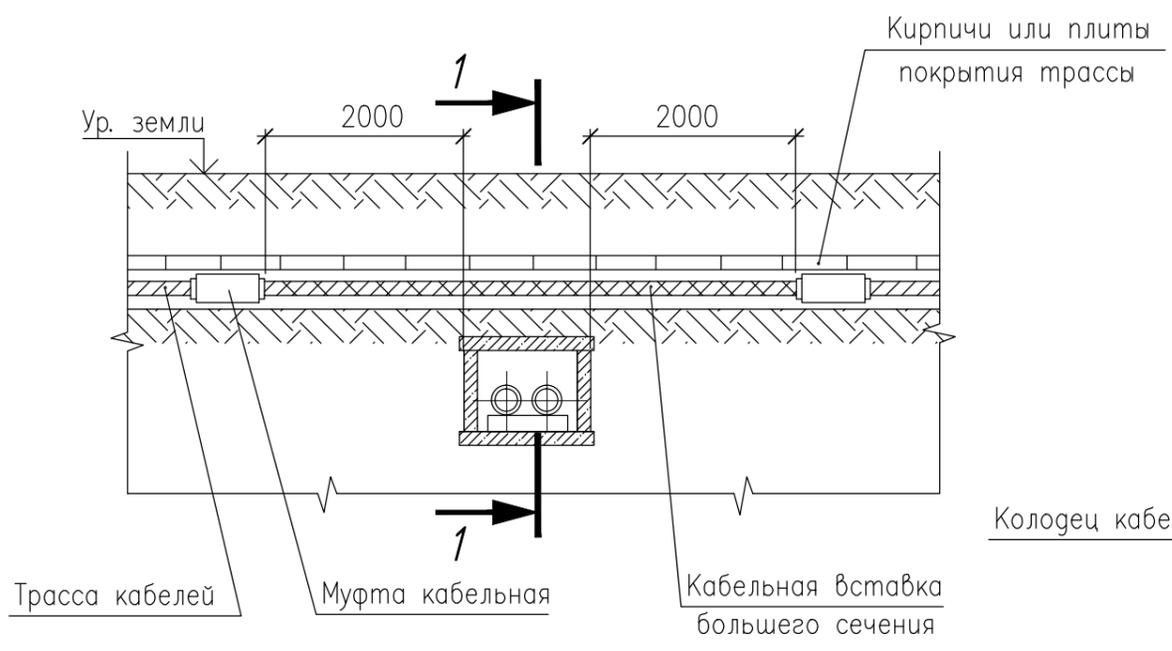


Рисунок 5



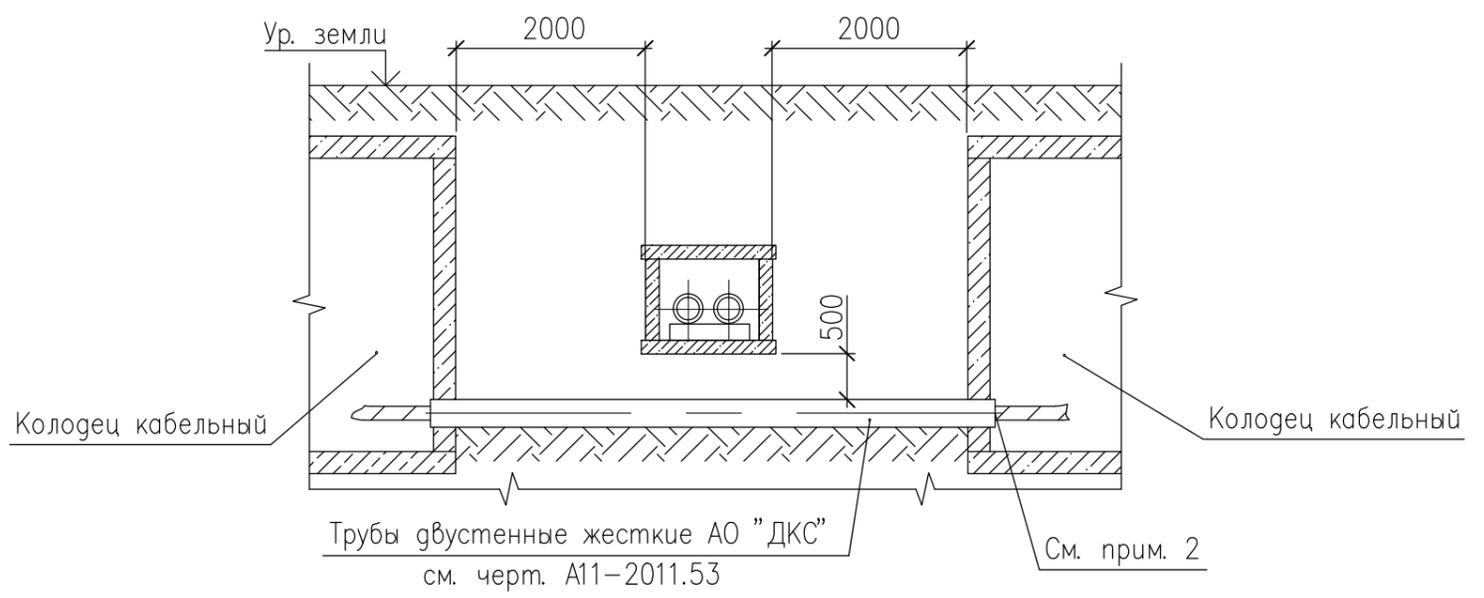


|                |
|----------------|
| Инв. № подл.   |
| Подпись и дата |
| Взам. инв. №   |

|      |         |      |        |         |      |
|------|---------|------|--------|---------|------|
| Изм. | Кол.уч. | Лист | № док. | Подпись | Дата |
|------|---------|------|--------|---------|------|

A11-2011.32

|      |
|------|
| Лист |
| 2    |

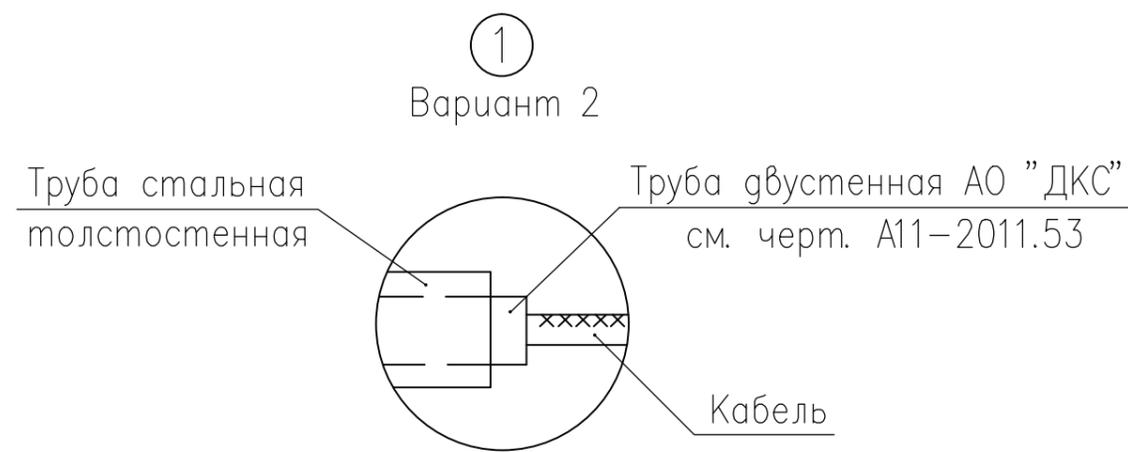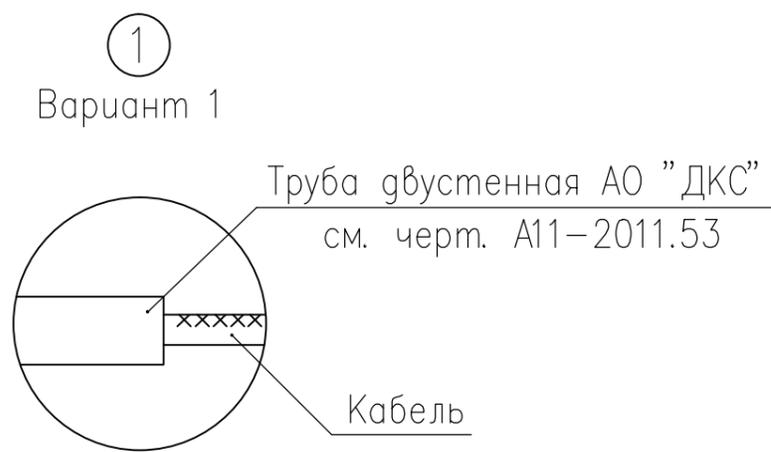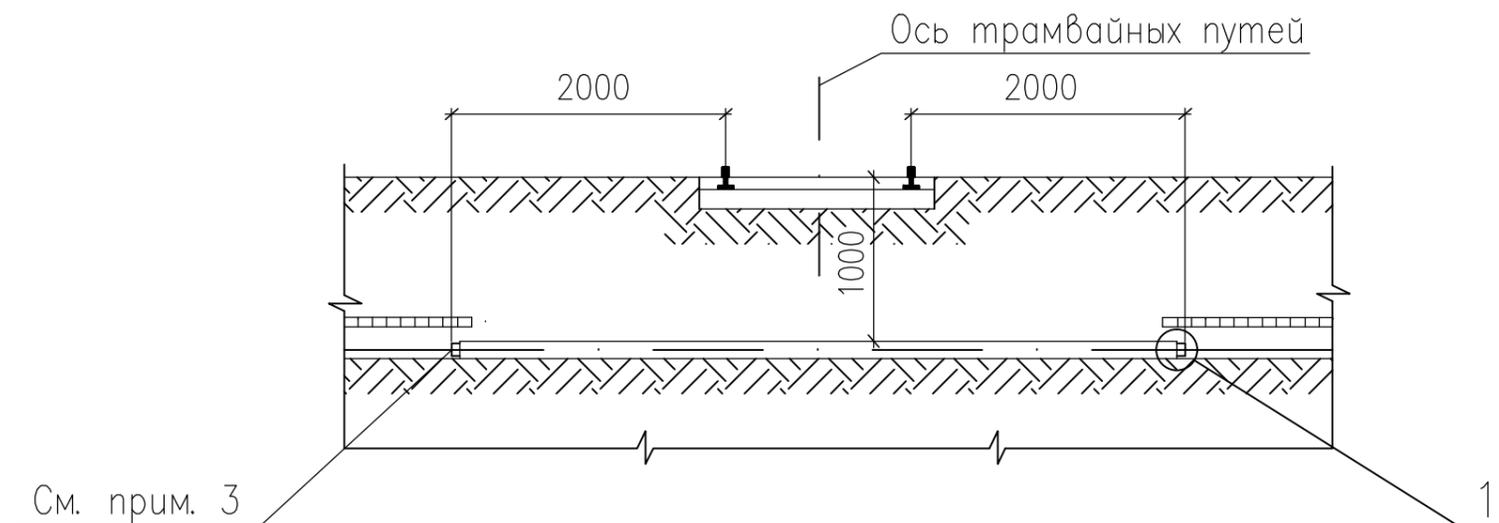

1. На чертеже указаны минимальные размеры.
2. Место пересечения трамвайных путей кабельными линиями должно выполняться на расстоянии не менее 3 метров от стрелок, крестовин и мест присоединения к рельсам отсасывающих кабелей.
3. Кабели в трубах уплотнить с двух сторон по чертежу А11-2011.43, вариант 1.

| Обозначение    | Вариант | Характер пересечения                      |
|----------------|---------|---|
| A11-2011.33    | 1       | Под строящейся линией траншейным способом |
| A11-2011.33-01 | 2       | Под существующей линией способом прокола  |

|              |                |              |
|--------------|----------------|--------------|
| Инв. № подл. | Подпись и дата | Взам. инв. № |
|--------------|----------------|--------------|

|           |         |      |             |         |      |  |        |      |        |
|-----------|---------|------|-------------|---------|------|--|--------|------|--------|
|           |         |      |             |         |      | A11-2011.33                                      |        |      |        |
| Изм.      | Кол.уч. | Лист | № док.      | Подпись | Дата | Пересечение кабельной линии с трамвайными путями | Стадия | Лист | Листов |
| Разраб.   |         |      | Комиссарова |         |      |  | Р      |      | 1      |
| Пров.     |         |      | Сердюшкина  |         |      |  |        |      |        |
| Н. контр. |         |      | Комиссаров  |         |      |  |        |      |        |

Рисунок 1

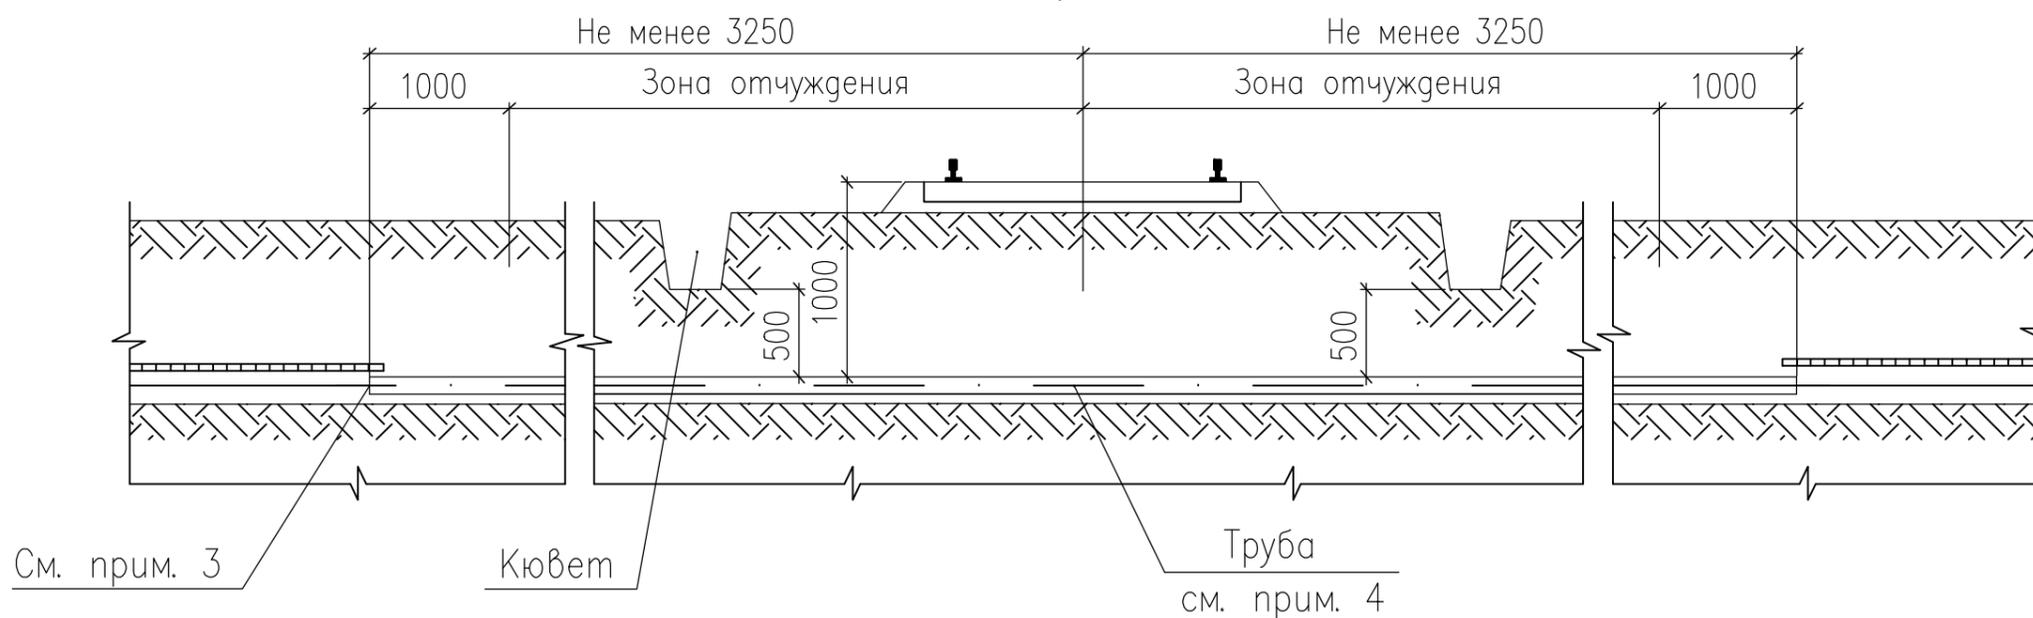


Рисунок 2


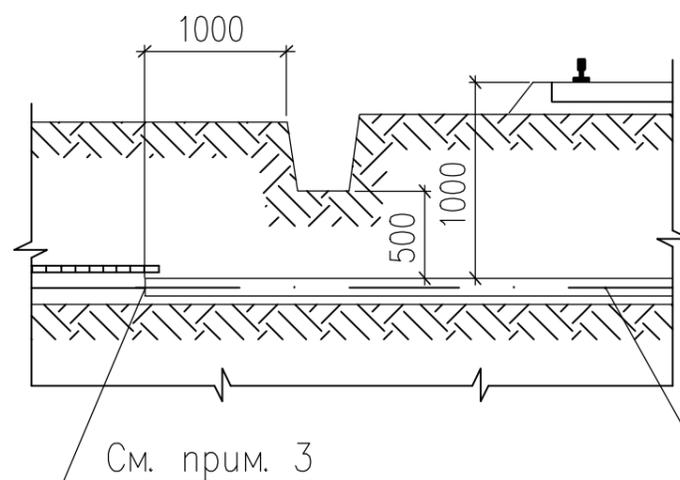


Рисунок 3

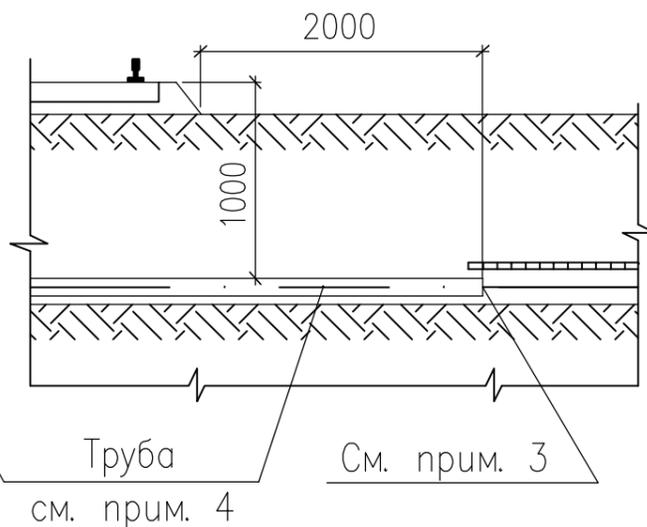

1. На чертеже указаны минимальные размеры.
2. Количество, диаметр и длина труб указываются в конкретном проекте.
3. Кабели в трубах уплотнить с двух сторон по чертежу А11-2011.43, вариант 1.
4. При прокладке кабелей открытым способом используются двустенные трубы АО "ДКС", при прокладке способом прокола – стальные толстостенные трубы.

| Обозначение    | Рис. | Характер пересечения   |
|----------------|------|--|
| А11-2011.34    | 1    | При наличии зоны отчуждения  |
| А11-2011.34-01 | 2    | При отсутствии зоны отчуждения, при наличии водоотводной канавы    |
| А11-2011.34-02 | 3    | При отсутствии зоны отчуждения, при отсутствии водоотводной канавы |

| Изм.     | Кол.уч. | Лист        | № док. | Подпись | Дата |
|----------|---------|-------------|--------|---------|------|
| Разраб.  |         | Комиссарова |        |         |      |
| Пров.    |         | Сердюшкина  |        |         |      |
| Н.контр. |         | Комиссаров  |        |         |      |

|  |      |        |
|--|------|--------|
| А11-2011.34  |      |        |
| Стадия   | Лист | Листов |
| Р  |      | 1      |
| Пересечение кабельной линии с неэлектрифицированной железной дорогой |      |        |
|  |      |        |

Рисунок 1

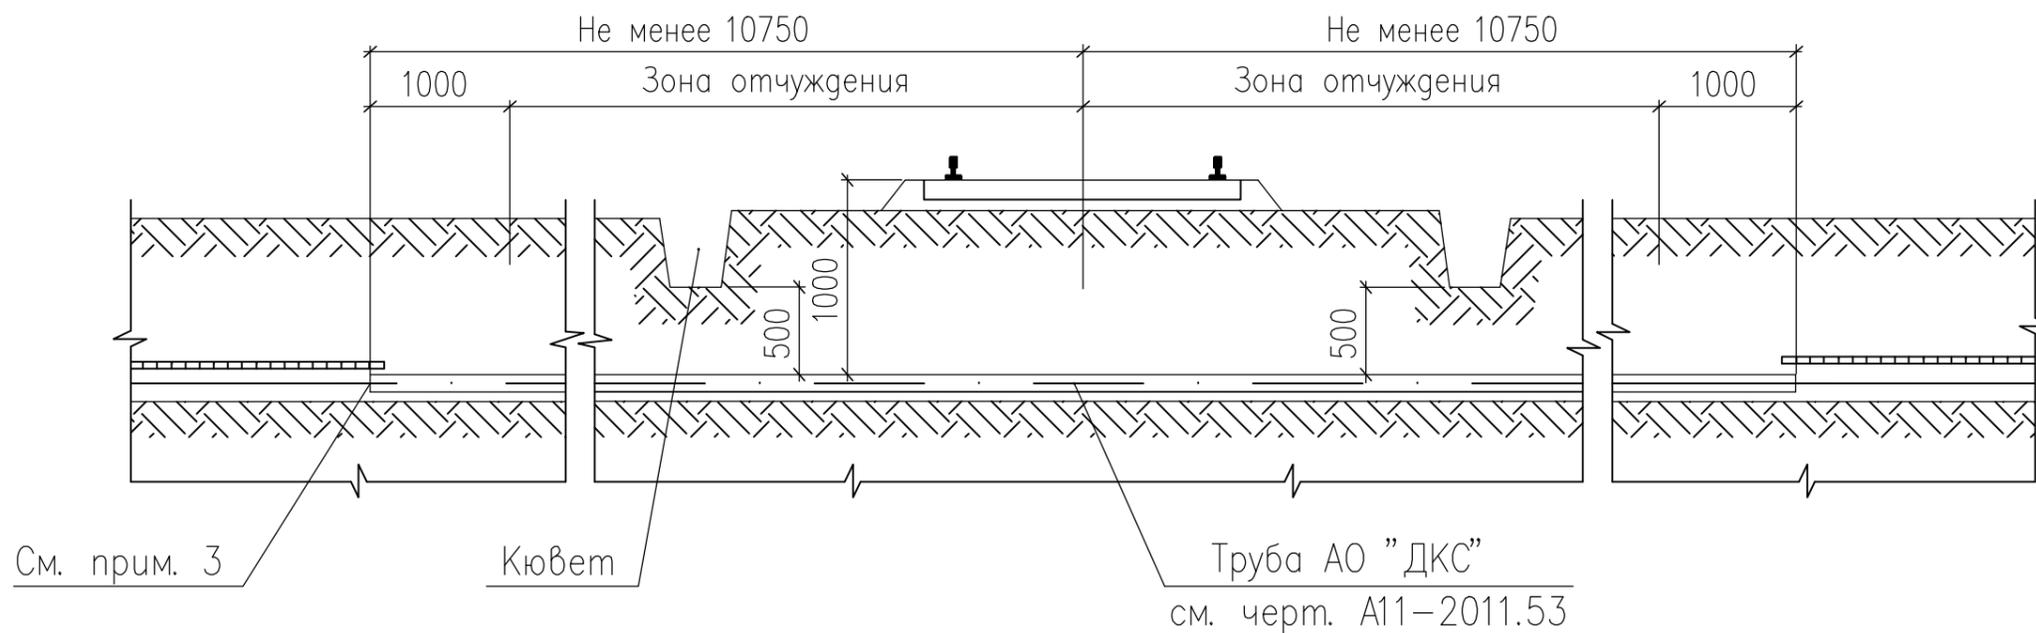


Рисунок 2


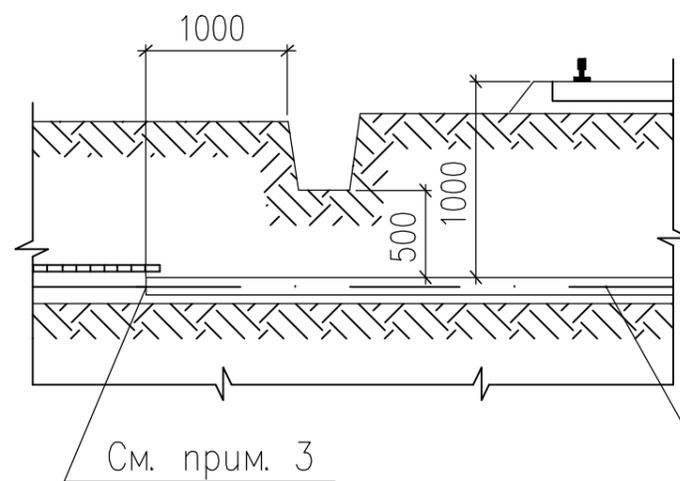


Рисунок 3

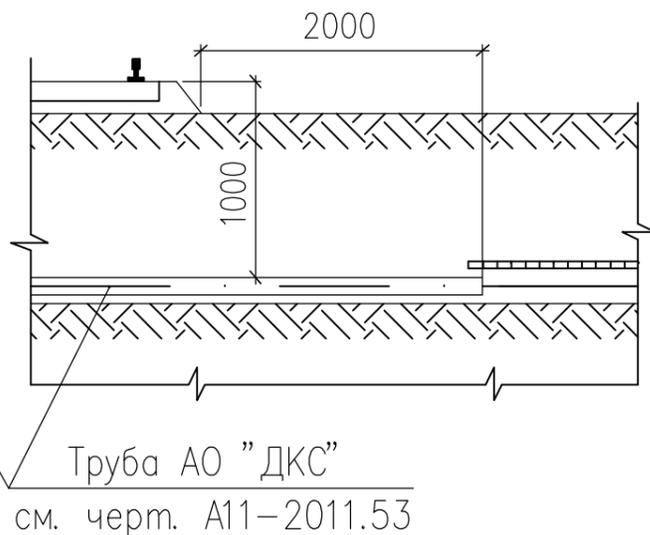

1. На чертеже указаны минимальные размеры.
2. Количество, диаметр и длина труб указываются в конкретном проекте.
3. Кабели в трубах уплотнить с двух сторон по чертежу А11-2011.43, вариант 1.
4. Место пересечения должно предусматриваться под углом  $75^\circ \dots 90^\circ$  к оси пути.
5. Место пересечения должно отстоять от начала остяков, хвоста крестовин и мест присоединения к рельсам отсасывающих кабелей на расстоянии не менее 10 м.

| Обозначение    | Рис. | Характер пересечения   |
|----------------|------|--|
| A11-2011.35    | 1    | При наличии зоны отчуждения  |
| A11-2011.35-01 | 2    | При отсутствии зоны отчуждения, при наличии водоотводной канавы    |
| A11-2011.35-02 | 3    | При отсутствии зоны отчуждения, при отсутствии водоотводной канавы |

|          |             |      |        |         |      |  |        |      |        |
|----------|-------------|------|--------|---------|------|--|--------|------|--------|
|          |             |      |        |         |      | A11-2011.35  |        |      |        |
| Изм.     | Кол.уч.     | Лист | № док. | Подпись | Дата | Прокладка кабельной линии открытым способом при пересечении с электрифицированной железной дорогой | Стадия | Лист | Листов |
| Разраб.  | Комиссарова |      |        |         |      |  | Р      |      | 1      |
| Пров.    | Сердюшкина  |      |        |         |      |  |        |      |        |
| Н.контр. | Комиссаров  |      |        |         |      |  |        |      |        |



Инв. № подл. Подпись и дата. Взам. инв. №

Рисунок 1

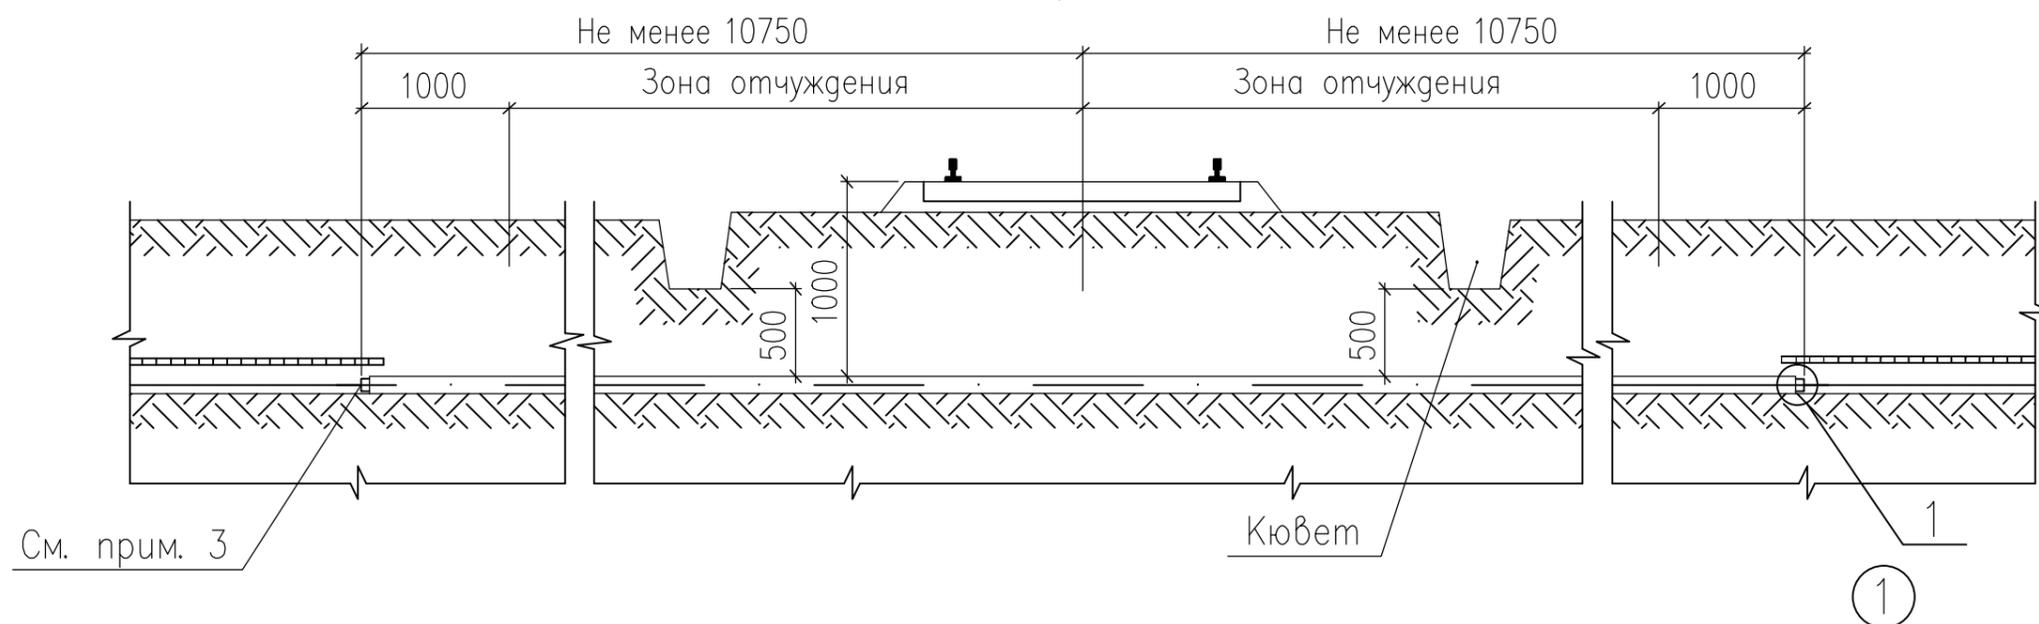


Рисунок 2



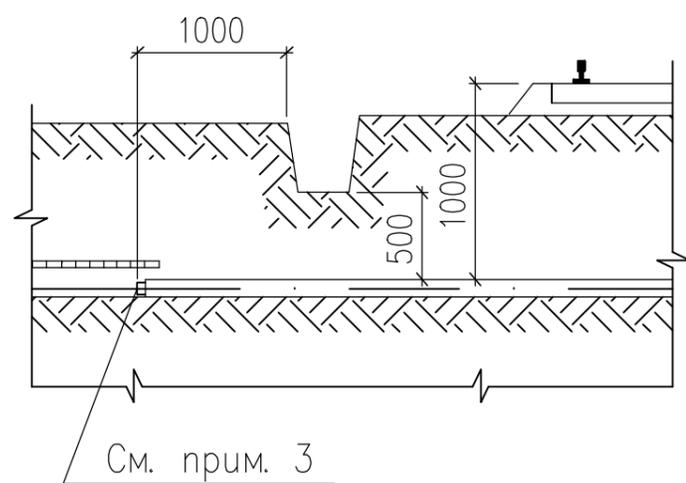


Рисунок 3

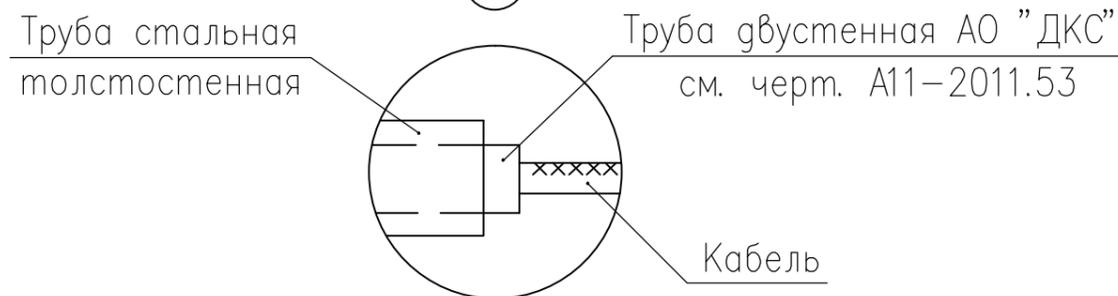
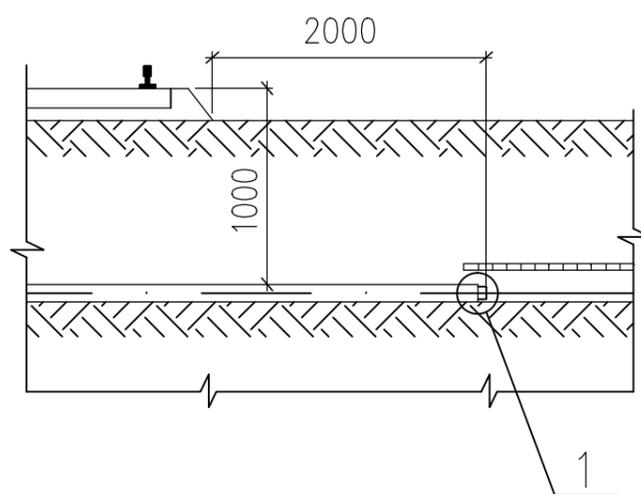


1. На чертеже указаны минимальные размеры.
2. После прокола в стальную трубу вставляется двустенная труба АО "ДКС".  
Количество, диаметр и длина труб указываются в конкретном проекте.
3. Кабели в трубах уплотнить с двух сторон по чертежу А11-2011.43, вариант 1.
4. Место пересечения должно предусматриваться под углом 75°...90° к оси пути.
5. Место пересечения должно отстоять от начала остяков, хвоста крестовин и мест присоединения к рельсам отсасывающих кабелей на расстоянии не менее 10 м.

| Обозначение    | Рис. | Характер пересечения   |
|----------------|------|--|
| A11-2011.36    | 1    | При наличии зоны отчуждения  |
| A11-2011.36-01 | 2    | При отсутствии зоны отчуждения, при наличии водоотводной канавы    |
| A11-2011.36-02 | 3    | При отсутствии зоны отчуждения, при отсутствии водоотводной канавы |

|   |         |             |        |         |      |
|---|---------|-------------|--------|---------|------|
| A11-2011.36   |         |             |        |         |      |
| Изм.  | Кол.уч. | Лист        | № док. | Подпись | Дата |
| Разраб.   |         | Комиссарова |        |         |      |
| Пров.   |         | Сердюшкина  |        |         |      |
| Н.контр.  |         | Комиссаров  |        |         |      |
| Прокладка кабельной линии способом прокола при пересечении с электрифицированной железной дорогой |         |             |        | Стадия  | Лист |
|   |         |             |        | Р       | 1    |
|   |         |             |        |         |      |

Инф. № подл. Подпись и дата. Взам. инв. №

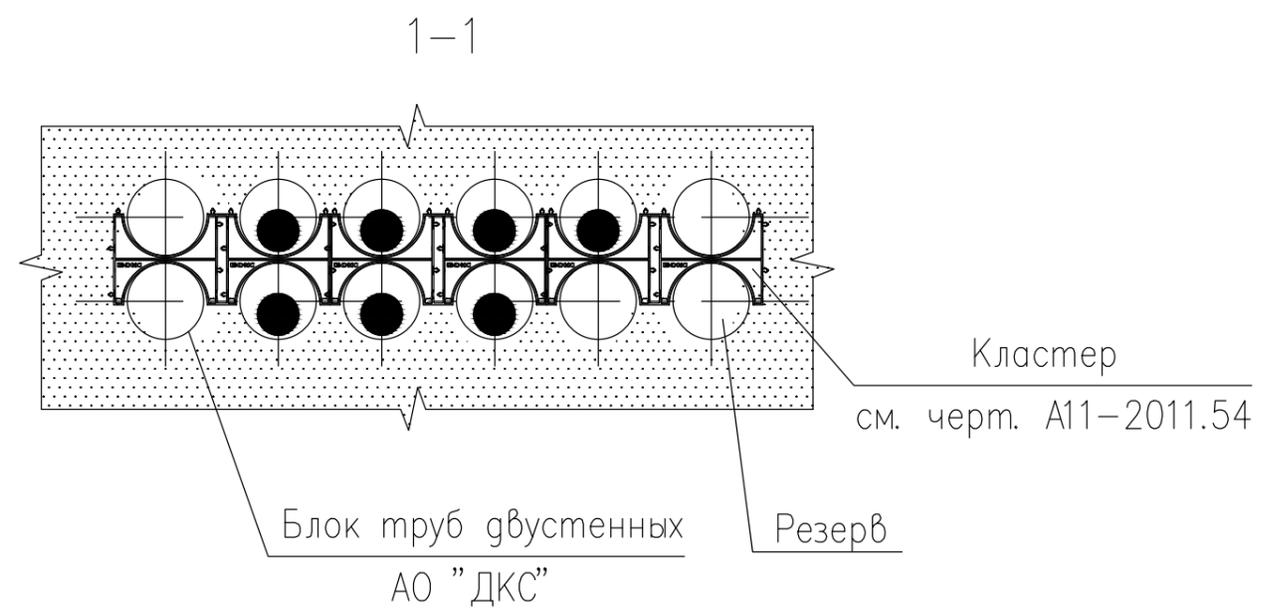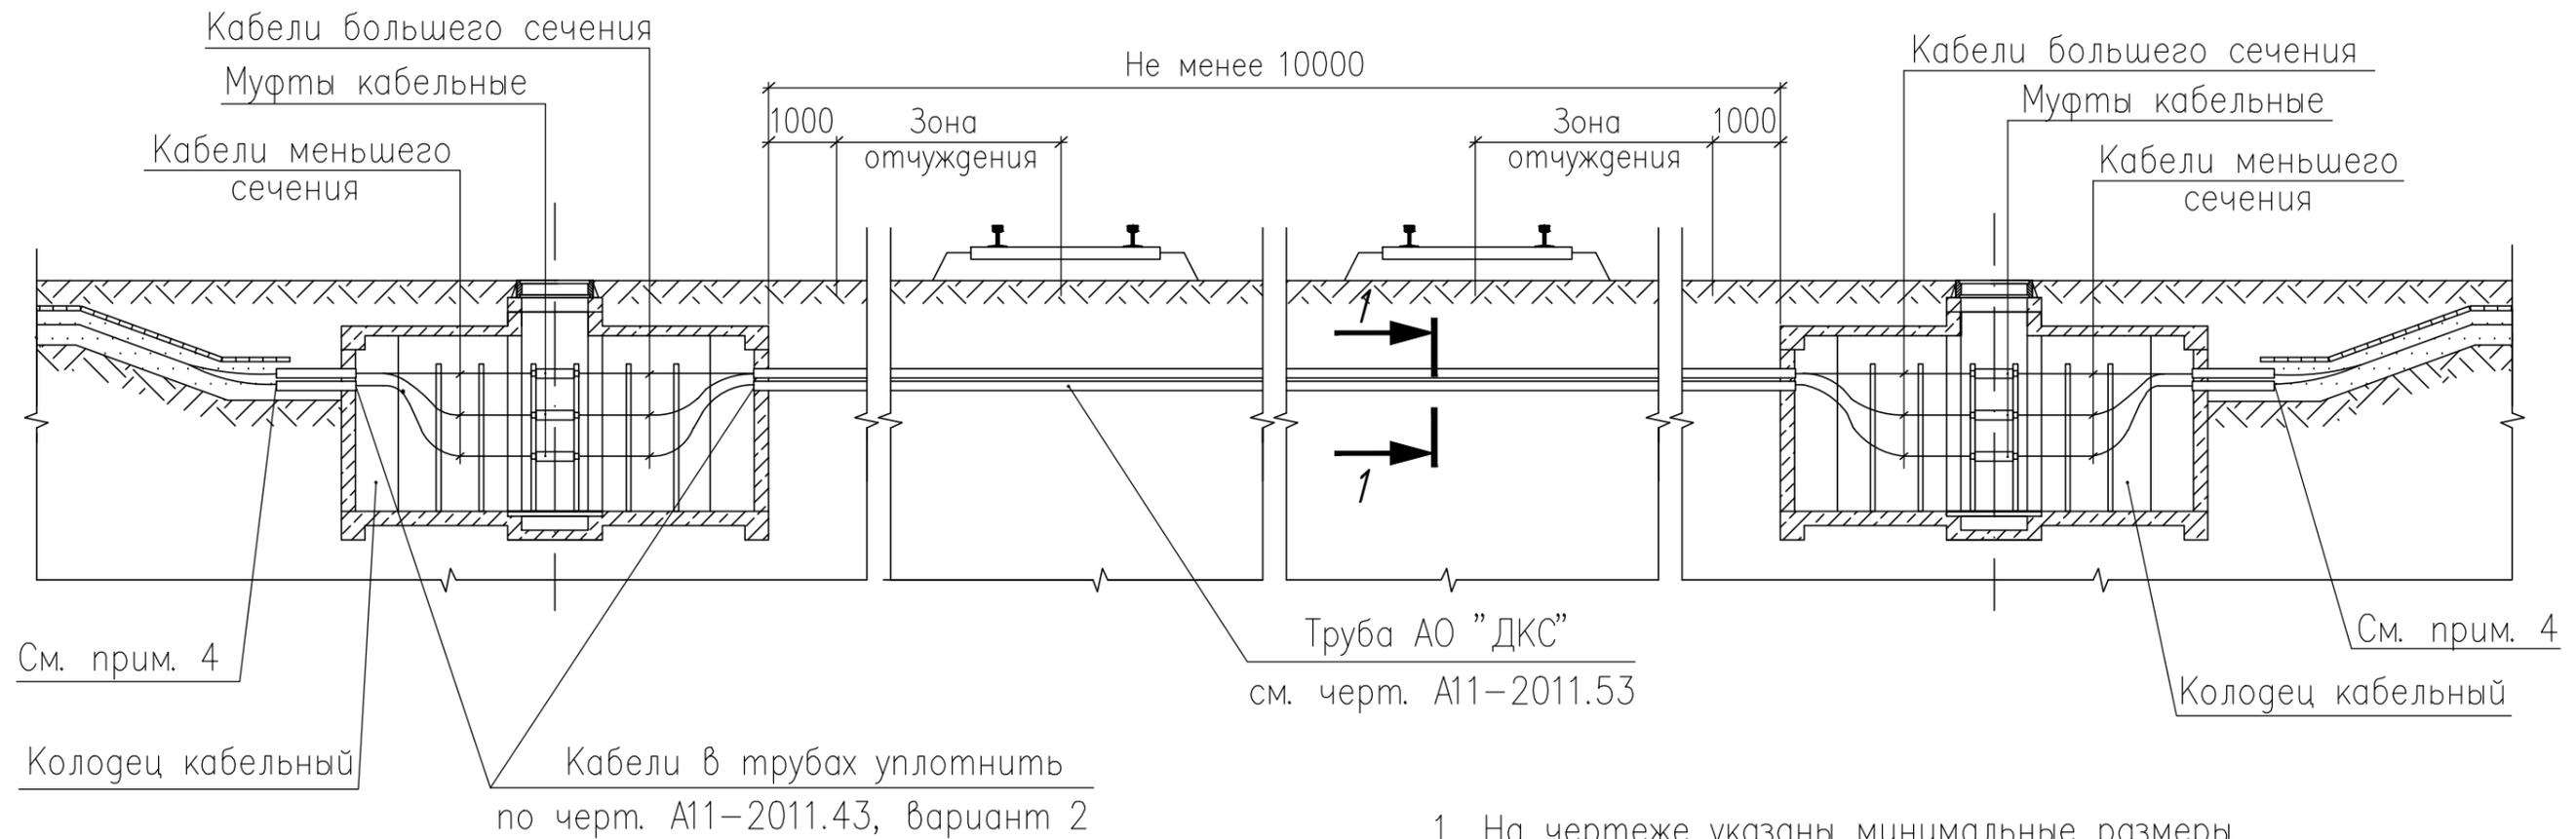

1. На чертеже указаны минимальные размеры.
2. Настоящий чертеж предназначен для прокладки большого числа кабелей (более 3-х).
3. Количество, диаметр и длина труб указывается в конкретном проекте.
4. Кабели в трубах со стороны траншеи уплотнить по черт. А11-2011.43, вариант 1.
5. Место пересечения кабельной линией электрифицированной железной дороги должно предусматриваться под углом 75°...90° к оси пути.
6. Место пересечения должно отстоять от начала остяков, хвоста крестовин и мест присоединения к рельсам отсасывающих кабелей на расстоянии не менее 10 м.

|              |                |              |
|--------------|----------------|--------------|
| Инв. № подл. | Подпись и дата | Взам. инв. № |
|              |                |              |

|  |             |      |        |   |      |
|--|-------------|------|--------|---|------|
| А11-2011.37  |             |      |        |   |      |
| Изм.   | Кол.уч.     | Лист | № док. | Подпись   | Дата |
| Разраб.  | Комиссарова |      |        |   |      |
| Пров.  | Сердюшкина  |      |        |   |      |
| Н.контр.   | Комиссаров  |      |        |   |      |
| Переход кабелей с меньшего сечения на большее при пересечении кабельной линии с железной дорогой |             |      |        | Стадия  | Лист |
|  |             |      |        | Р   | 1    |
|  |             |      |        | Листов  | 1    |
|  |             |      |        | НАУЧНО-ИССЛЕДОВАТЕЛЬСКИЙ<br>ПРОЕКТНО-КОНСТРУКТОРСКИЙ<br>ИНСТИТУТ<br><b>ТЯЖПРОМЭЛЕКТРОПРОЕКТ</b> |      |

Рисунок 1

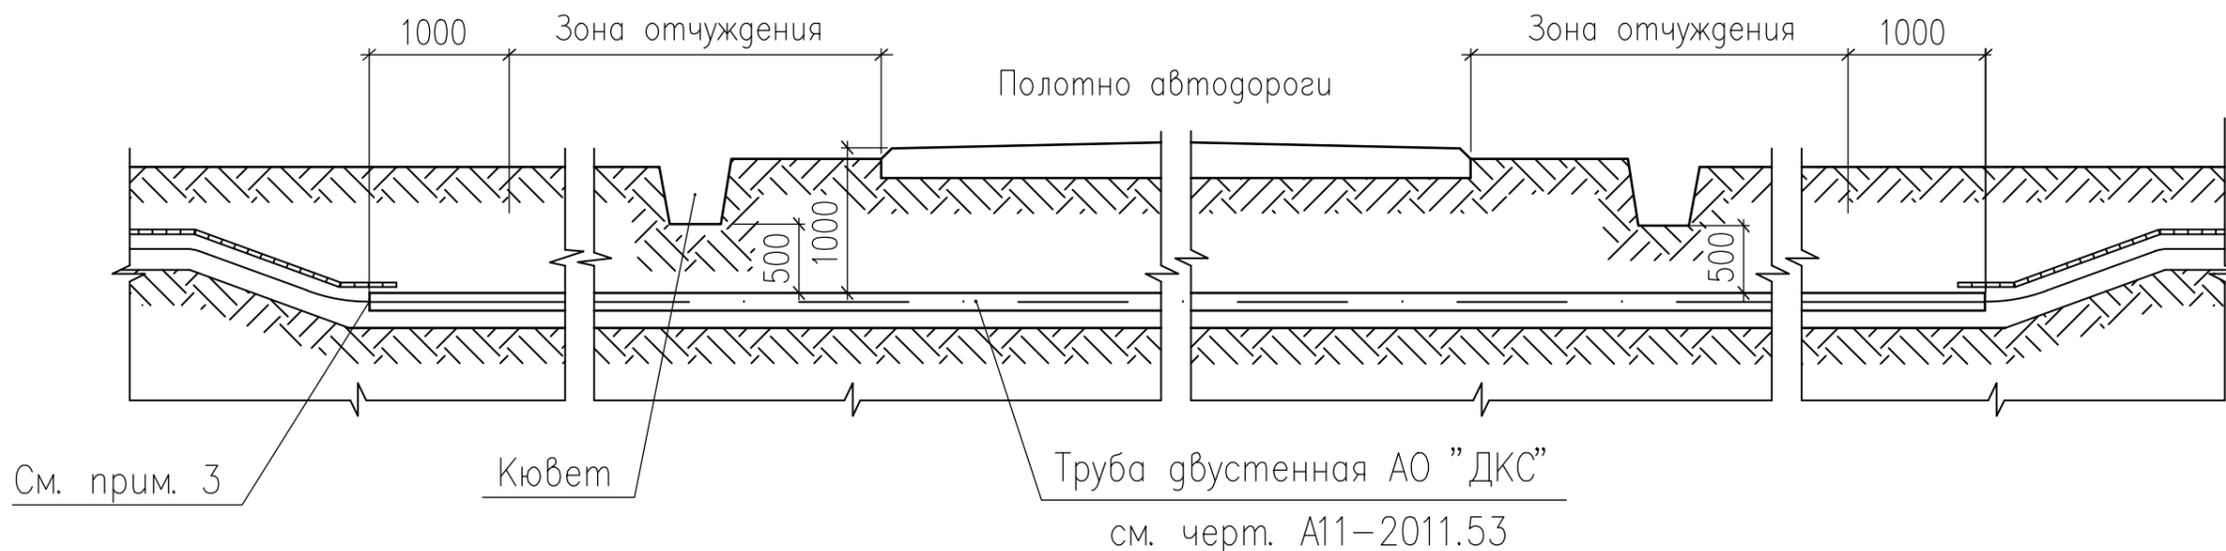


Рисунок 2


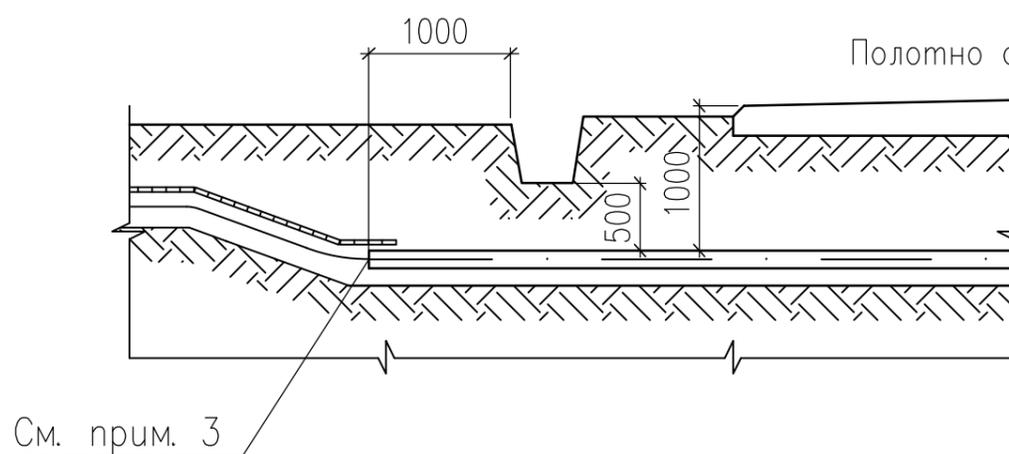


Рисунок 3

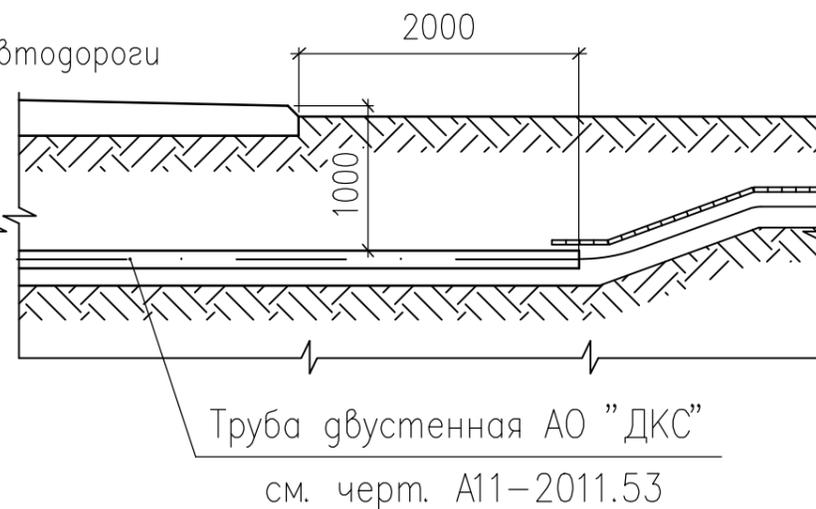

| Обозначение    | Рис. | Характер пересечения   |
|----------------|------|--|
| A11-2011.38    | 1    | При наличии зоны отчуждения  |
| A11-2011.38-01 | 2    | При отсутствии зоны отчуждения, при наличии водоотводной канавы    |
| A11-2011.38-02 | 3    | При отсутствии зоны отчуждения, при отсутствии водоотводной канавы |

1. На чертеже указаны минимальные размеры.
2. Количество, диаметр и глина труб указываются в конкретном проекте.
3. Кабели в трубах уплотнить с двух сторон по чертежу А11-2011.43, вариант 1.

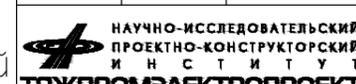
| A11-2011.38  |         |             |        |         |      |
|--|---------|-------------|--------|---------|------|
| Изм.   | Кол.уч. | Лист        | № док. | Подпись | Дата |
| Разраб.  |         | Комиссарова |        |         |      |
| Пров.  |         | Сердюшкина  |        |         |      |
| Н. контр.  |         | Комиссаров  |        |         |      |
| Прокладка кабельной линии открытым способом при пересечении с автодорогой  |         |             |        |         |      |
|  |         |             |        |         |      |
|  |         |             | Р      |         | 1    |
| <br>НАУЧНО-ИССЛЕДОВАТЕЛЬСКИЙ<br>ПРОЕКТО-КОНСТРУКТОРСКИЙ<br>ИНСТИТУТ<br>ТЭЖПРОМЭЛЕКТРОПРОЕКТ |         |             |        |         |      |

Рисунок 1

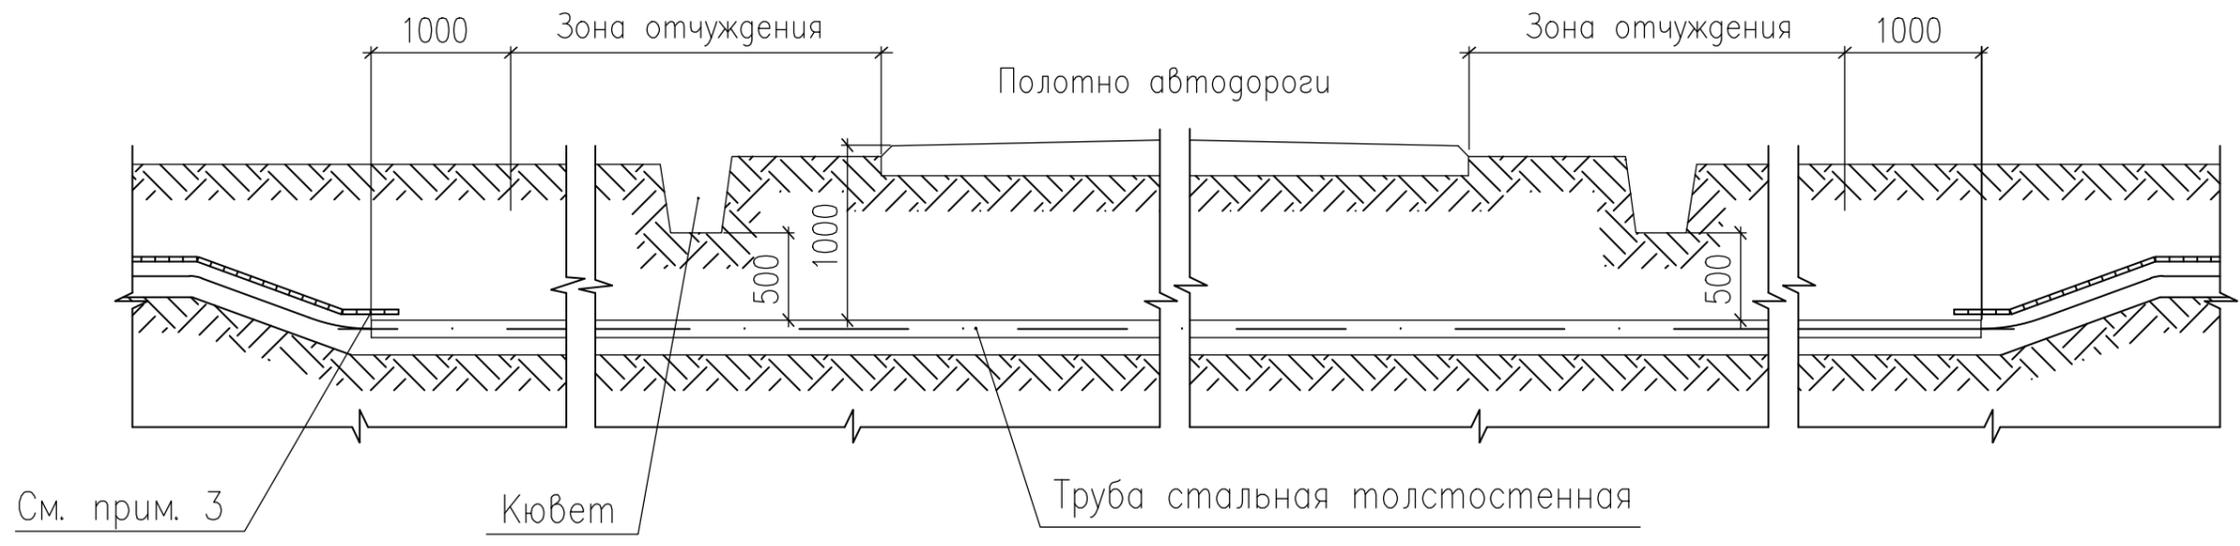


Рисунок 2


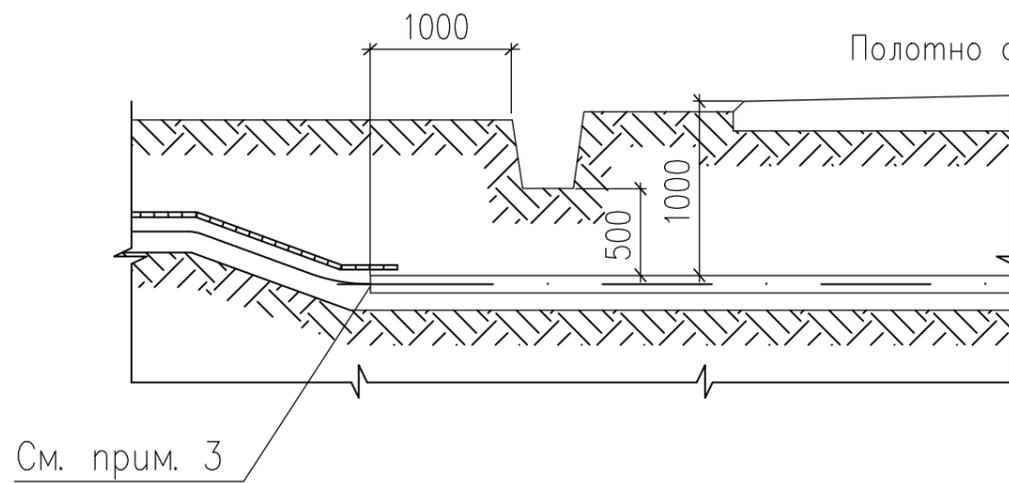


Рисунок 3


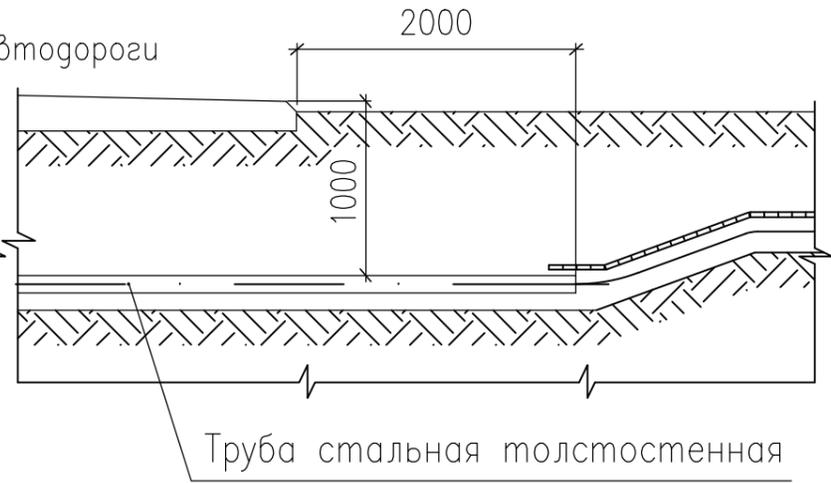


| Обозначение    | Рис. | Характер пересечения   |
|----------------|------|--|
| A11-2011.39    | 1    | При наличии зоны отчуждения  |
| A11-2011.39-01 | 2    | При отсутствии зоны отчуждения, при наличии водоотводной канавы    |
| A11-2011.39-02 | 3    | При отсутствии зоны отчуждения, при отсутствии водоотводной канавы |

1. На чертеже указаны минимальные размеры.
2. Количество, диаметр и глина труб указываются в конкретном проекте.
3. Кабели в трубах уплотнить с двух сторон по чертежу A11-2011.43, вариант 1.

|                |  |
|----------------|--|
| Инв. № подл.   |  |
| Подпись и дата |  |
| Взам. инв. №   |  |

|  |             |      |        |         |      |
|--|-------------|------|--------|---------|------|
| A11-2011.39  |             |      |        |         |      |
| Изм.   | Кол.уч.     | Лист | № док. | Подпись | Дата |
| Разраб.  | Комиссарова |      |        |         |      |
| Пров.  | Сердюшкина  |      |        |         |      |
| Н.контр.   | Комиссаров  |      |        |         |      |
| Прокладка кабельной линии способом прокола при пересечении с автодорогой |             |      |        | Стадия  | Лист |
|  |             |      |        | Р       | 1    |
|  |             |      |        | Листов  | 1    |
|  |             |      |        |         |      |

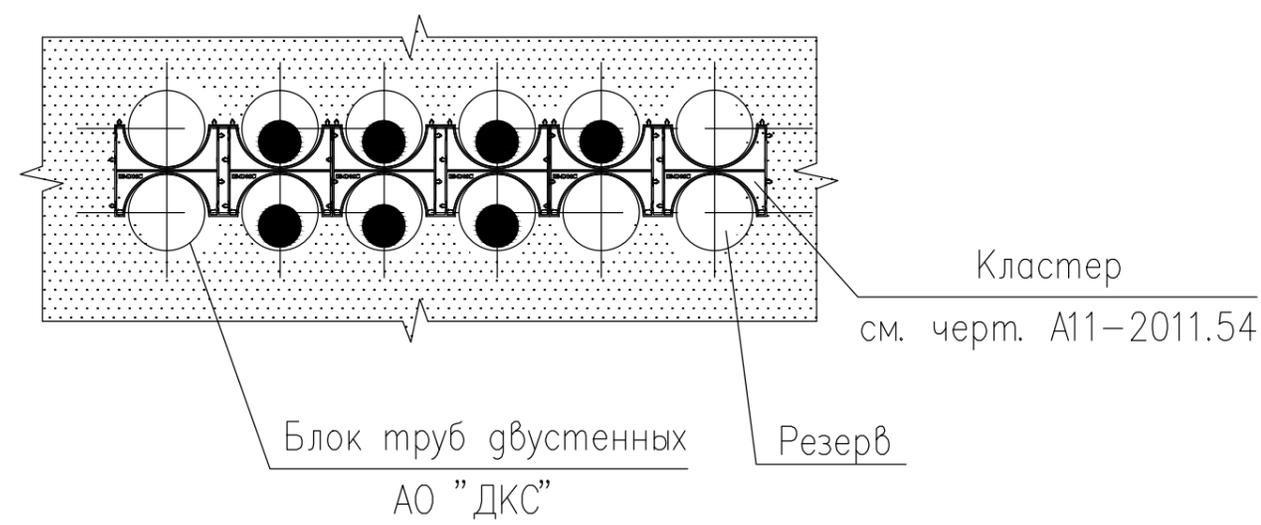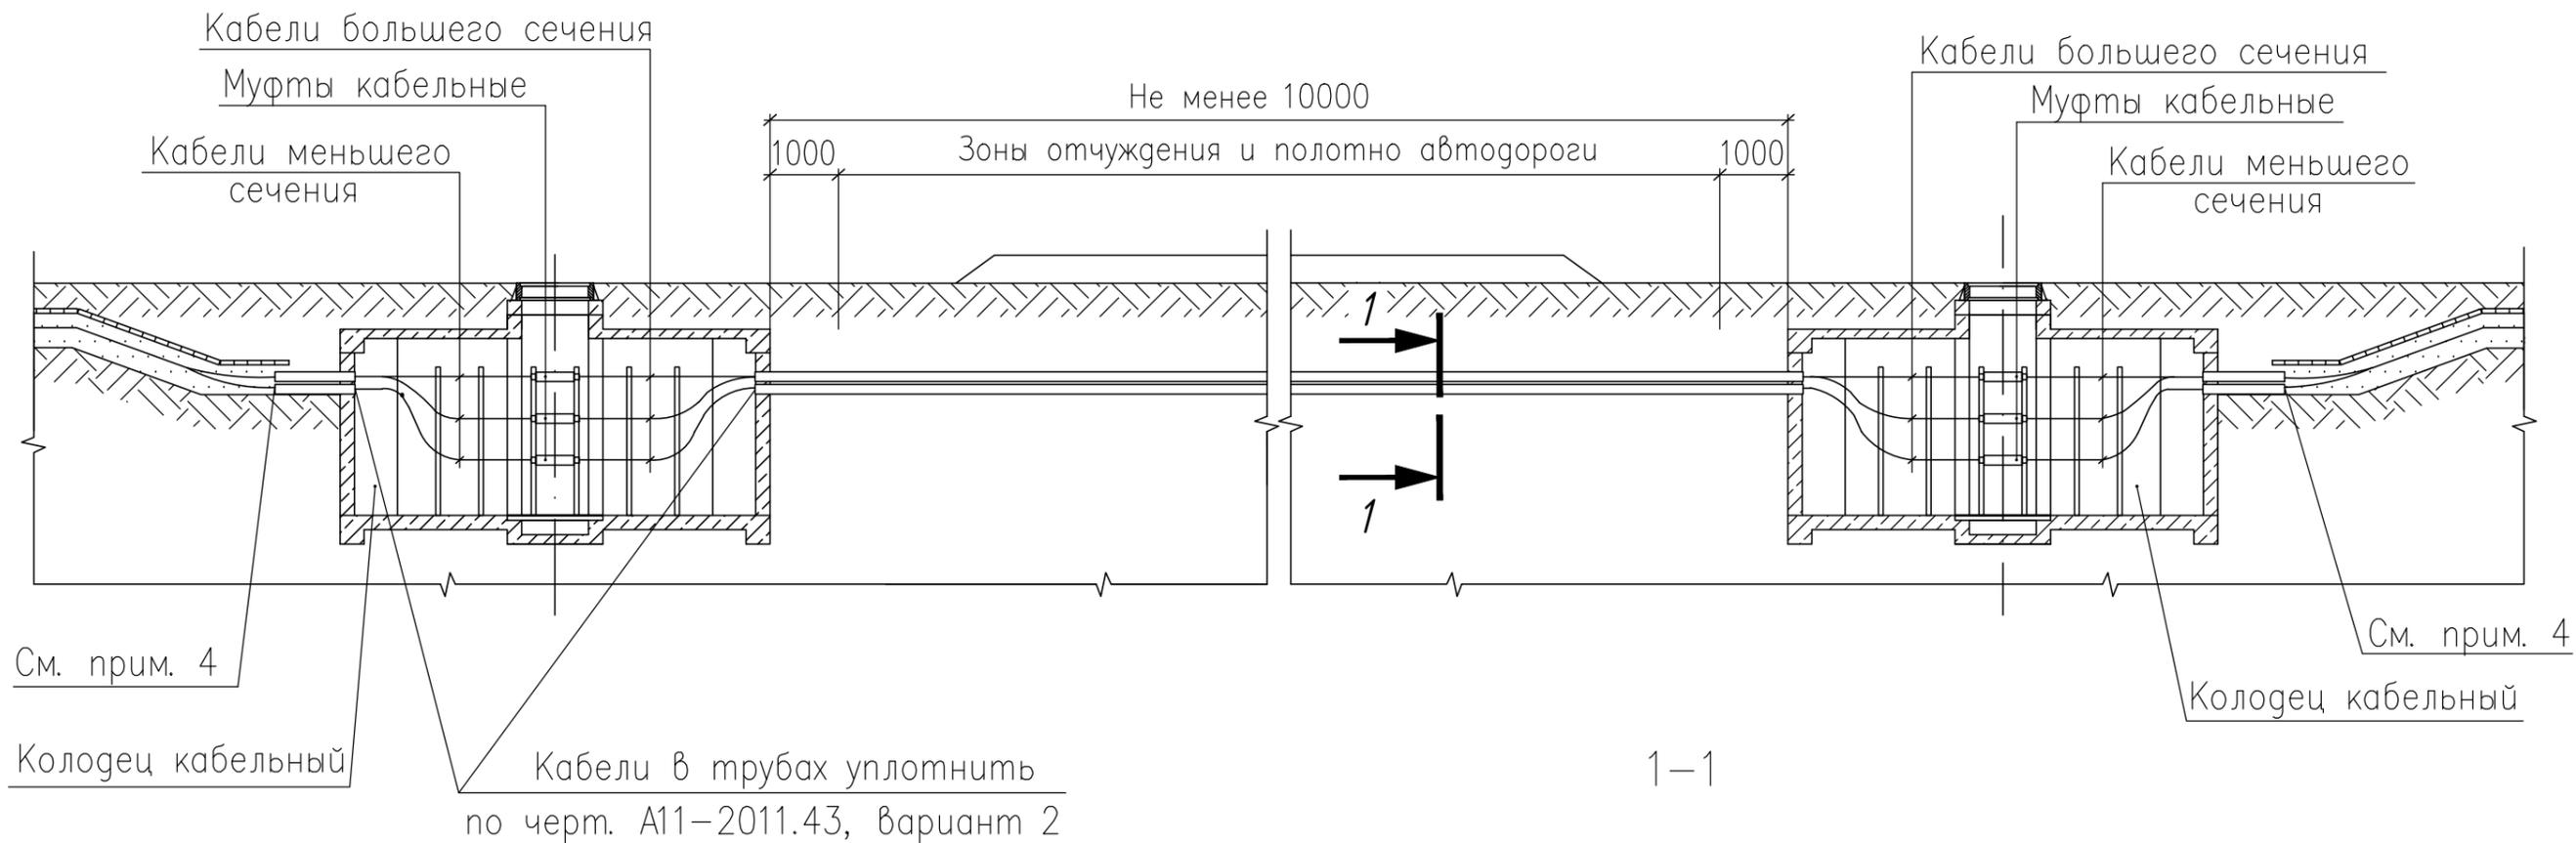


1. На чертеже указаны минимальные размеры.
2. Настоящий чертеж предназначен для прокладки большого числа кабелей (более 3-х).
3. Количество, диаметр и длина труб указывается в конкретном проекте.
4. Кабели в трубах со стороны траншеи уплотнить по чертежу А11-2011.43, вариант 1.


|              |                |              |
|--------------|----------------|--------------|
| Инв. № подл. | Подпись и дата | Взам. инв. № |
|              |                |              |

|   |             |      |        |           |      |
|---|-------------|------|--------|-----------|------|
| А11-2011.40   |             |      |        |           |      |
| Изм.  | Кол.уч.     | Лист | № док. | Подпись   | Дата |
| Разраб.   | Комиссарова |      |        |           |      |
| Пров.   | Сердюшкина  |      |        |           |      |
| Н.контр.  | Комиссаров  |      |        |           |      |
| Переход кабелей с меньшего сечения на большее при пересечении кабельной линии с автодорогой |             |      |        | Стадия    | Лист |
|   |             |      |        | Р         | 1    |
|   |             |      |        | Листов    | 1    |
|   |             |      |        | Формат А3 |      |

### Вариант 1

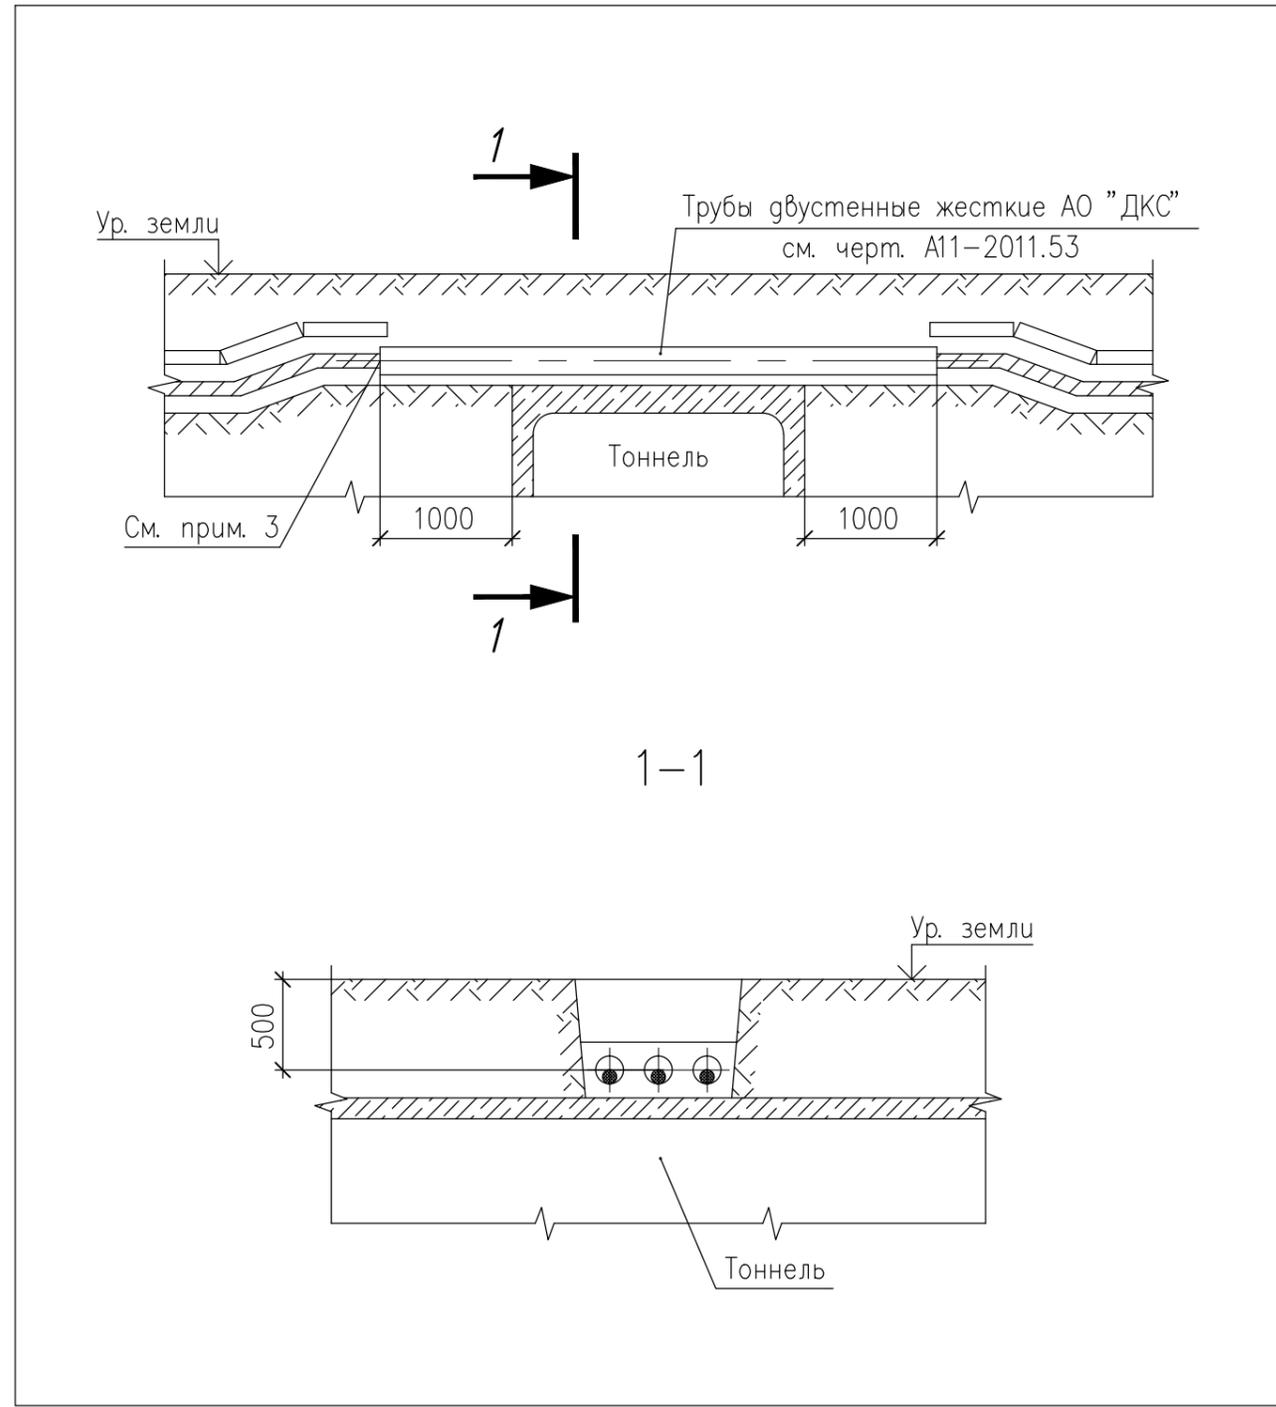

### Вариант 2

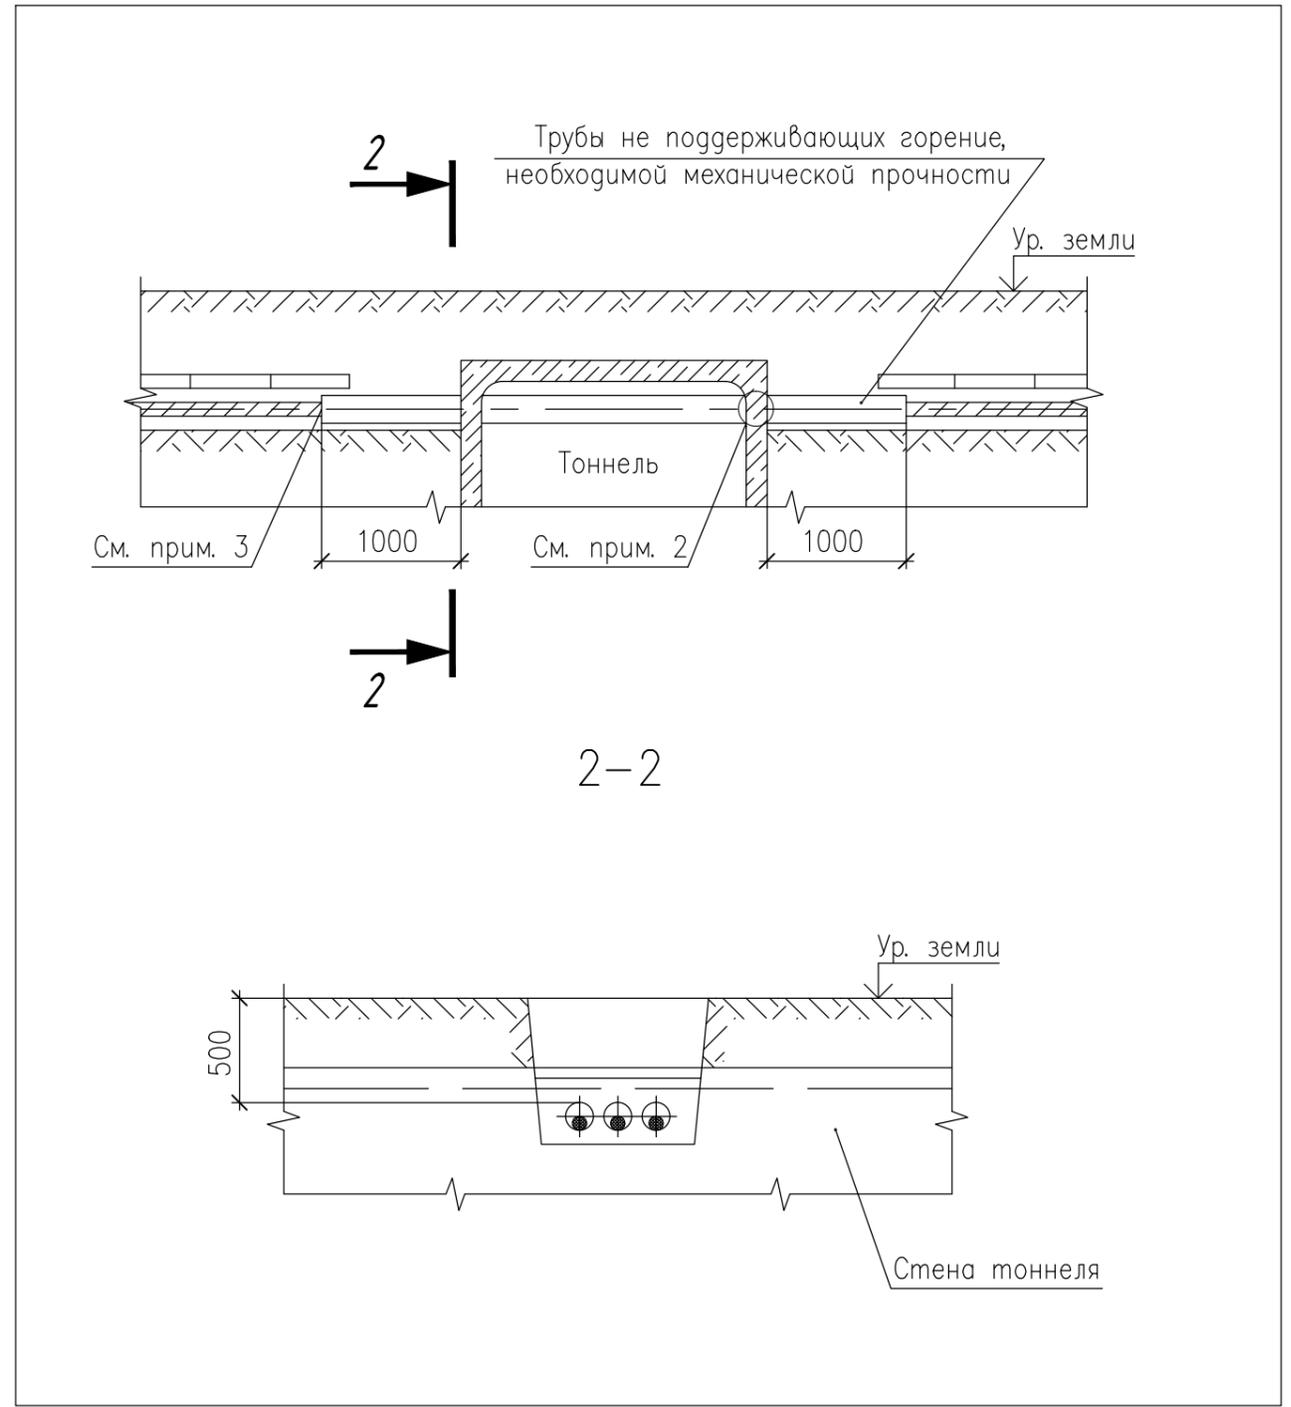

1. На чертеже указаны минимальные размеры.
2. После закладки труб в стенках тоннеля необходимо восстановить гидроизоляцию.
3. Кабели в трубах уплотнить с двух сторон по черт. А11-2011.43, вариант 1.

|          |         |            |       |         |      |
|----------|---------|------------|-------|---------|------|
| Изм.     | Кол.уч. | Лист       | № док | Подпись | Дата |
| Разраб.  |         | Хромова    |       |         |      |
| Пров.    |         | Сердюшкина |       |         |      |
| Н.контр. |         | Комиссаров |       |         |      |


A11-2011.41

Пересечение кабельной линии  
с кабельным тоннелем.  
Варианты 1 и 2

|        |      |        |
|--------|------|--------|
| Стадия | Лист | Листов |
| Р      |      | 1      |
|        |      |        |


|              |                |              |
|--------------|----------------|--------------|
| Инв. № подл. | Подпись и дата | Взам. инв. № |
|              |                |              |

Вариант 1  
(при прокладке в земле)

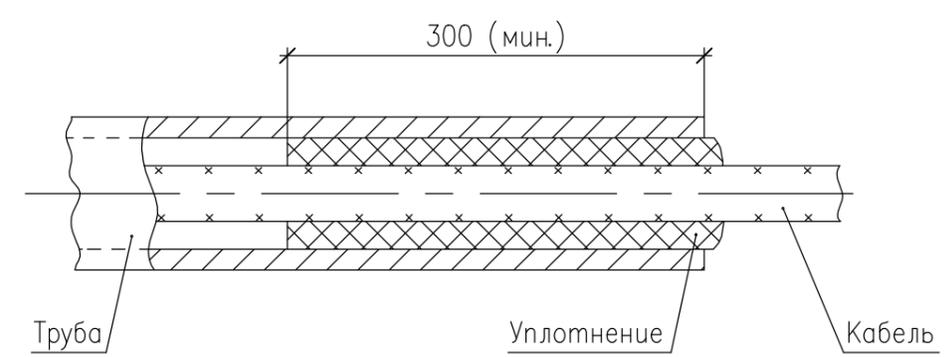


Уплотнение трубы выполнить из джутовых переплетенных шнуров покрытых водонепроницаемой (мятой) глиной.

Вариант 2  
(ввод в здание)

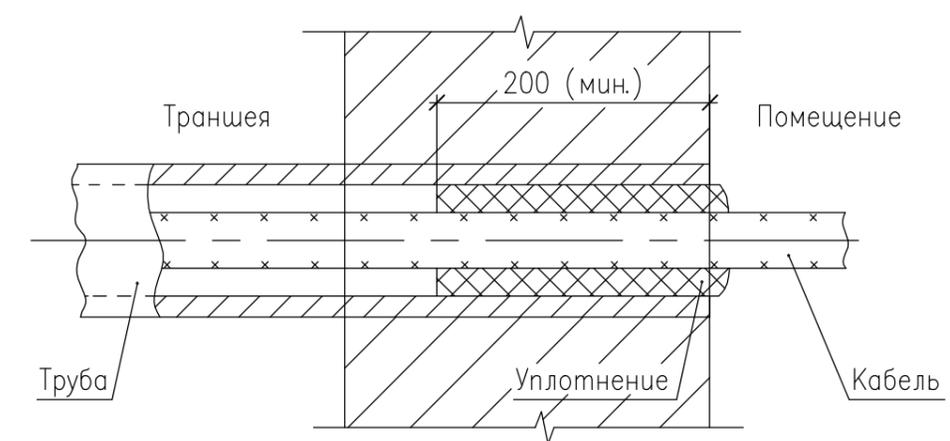


Уплотнение трубы выполнить однокомпонентной огнестойкой пеной DF1201 АО "ДКС".

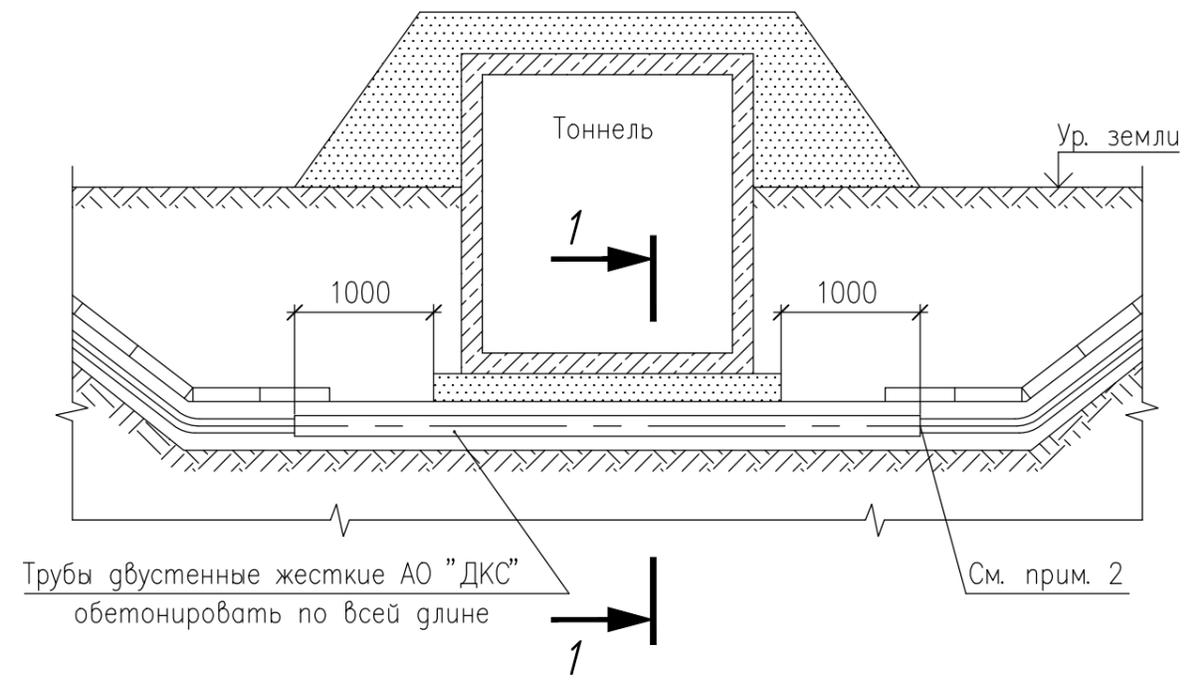

Трубы двустенные жесткие АО "ДКС" обетонировать по всей длине

См. прим. 2

1-1

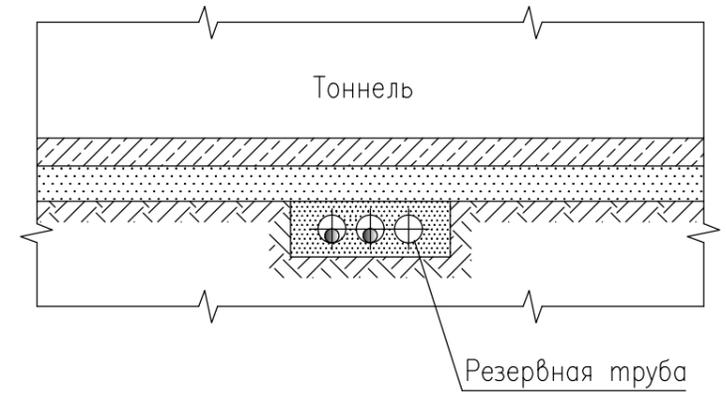

1. На чертеже указаны минимальные размеры.
2. Кабели в трубах уплотнить с двух сторон по черт. А11-2011.43, вариант 1.

A11-2011.42

Взам. инв. №  
Подпись и дата  
Инв. № подл.

| Изм.      | Кол.уч. | Лист       | № док. | Подпись | Дата |
|-----------|---------|------------|--------|---------|------|
| Разраб.   |         | Хромова    |        |         |      |
| Пров.     |         | Сердюшкина |        |         |      |
| Н. контр. |         | Комиссаров |        |         |      |

Пересечение кабельной линии с кабельным тоннелем.  
Вариант 3

|        |      |        |
|--------|------|--------|
| Стадия | Лист | Листов |
| Р      |      | 1      |

НАУЧНО-ИССЛЕДОВАТЕЛЬСКИЙ  
ПРОЕКТНО-КОНСТРУКТОРСКИЙ  
ИНСТИТУТ  
ТЯЖПРОМЭЛЕКТРОПРОЕКТ




A11-2011.43

| Изм.      | Кол.уч. | Лист       | № док. | Подпись | Дата |
|-----------|---------|------------|--------|---------|------|
| Разраб.   |         | Хромова    |        |         |      |
| Пров.     |         | Сердюшкина |        |         |      |
| Н. контр. |         | Комиссаров |        |         |      |

Уплотнение кабеля в трубе

|        |      |        |
|--------|------|--------|
| Стадия | Лист | Листов |
| Р      |      | 1      |

НАУЧНО-ИССЛЕДОВАТЕЛЬСКИЙ  
ПРОЕКТНО-КОНСТРУКТОРСКИЙ  
ИНСТИТУТ  
ТЯЖПРОМЭЛЕКТРОПРОЕКТ

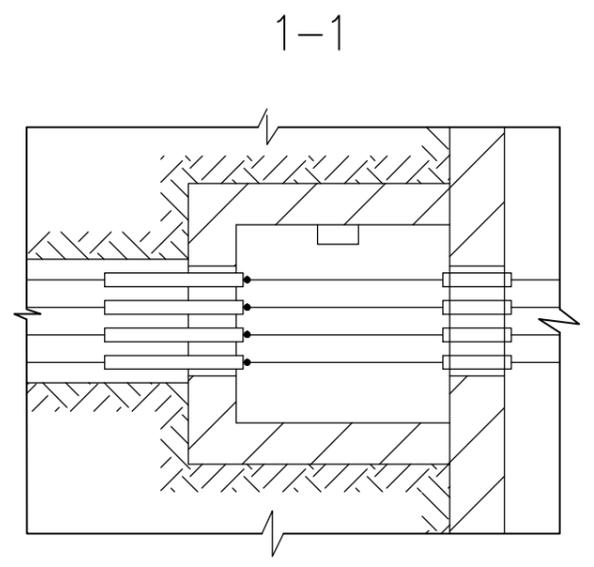
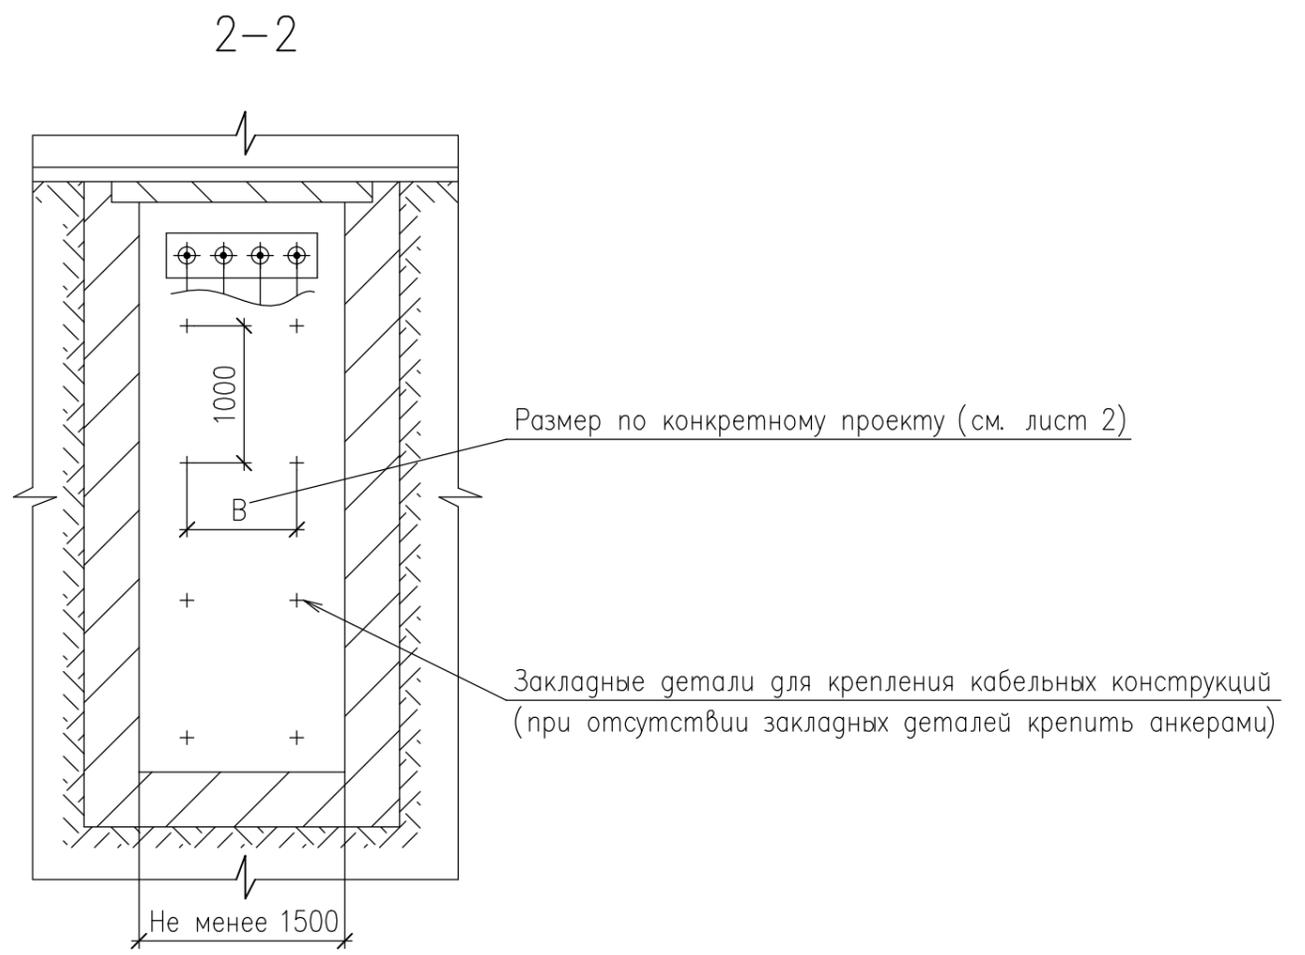
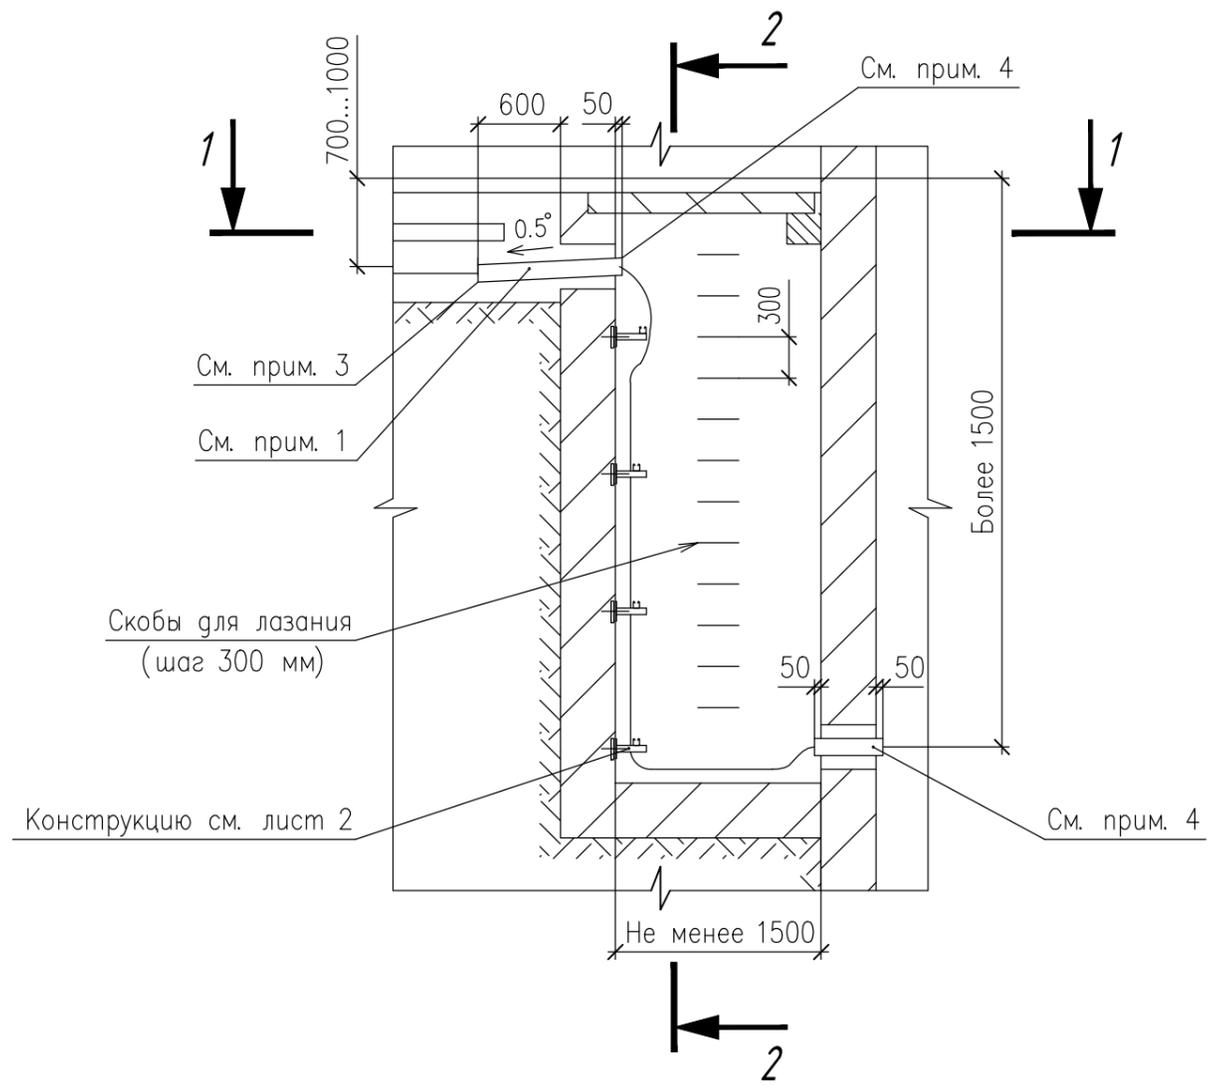


1. Вводы кабелей в здания, кабельные сооружения и другие помещения должны быть выполнены в трубах, не поддерживающих горение, необходимой механической прочности.
2. После ввода труб в здание или кабельное сооружение необходимо восстановить гидроизоляцию стен.
3. Кабели в трубе со стороны улицы уплотнить по черт. А11-2011.43, вариант 1.
4. Кабели в трубе внутри помещения уплотнить по черт. А11-2011.43, вариант 2.

|              |                |              |
|--------------|----------------|--------------|
| Инв. № подл. | Подпись и дата | Взам. инв. № |
|--------------|----------------|--------------|

|   |         |             |         |        |
|---|---------|-------------|---------|--------|
| А11-2011.44   |         |             |         |        |
| Изм.  | Кол.уч. | Лист № док. | Подпись | Дата   |
| Разраб.   |         | Хромова     |         |        |
| Пров.   |         | Сердюшкина  |         |        |
| Н. контр.   |         | Комиссаров  |         |        |
| Ввод кабельной линии в здание или кабельное сооружение. Вариант 1 |         |             | Стадия  | Лист   |
|   |         |             | Р       | 1      |
|   |         |             |         | Листов |
|   |         |             |         | 2      |
|   |         |             |         |        |

### Конструкция для крепления вертикально прокладываемых кабелей

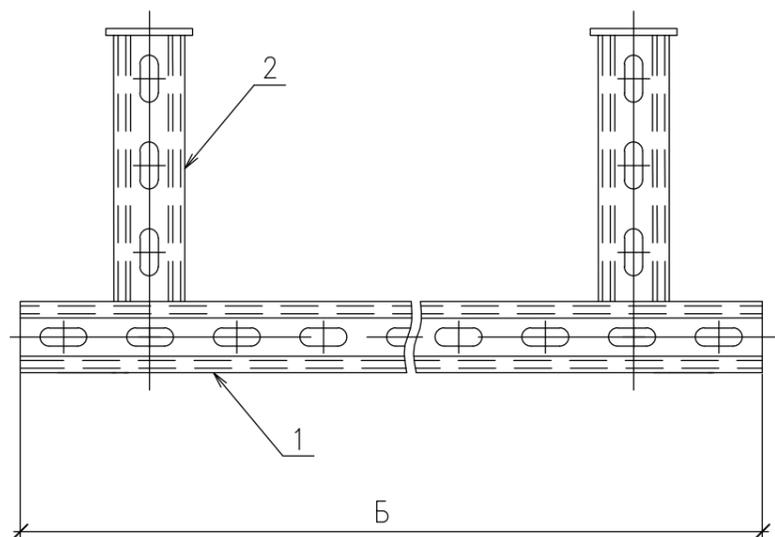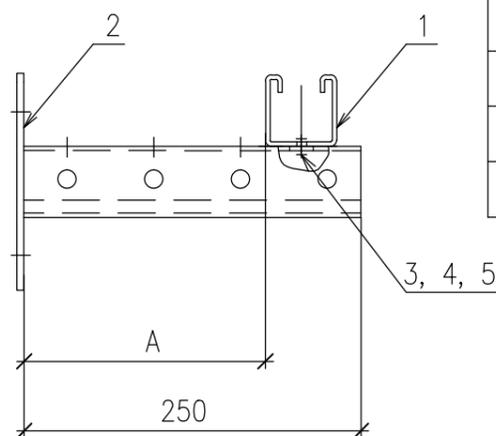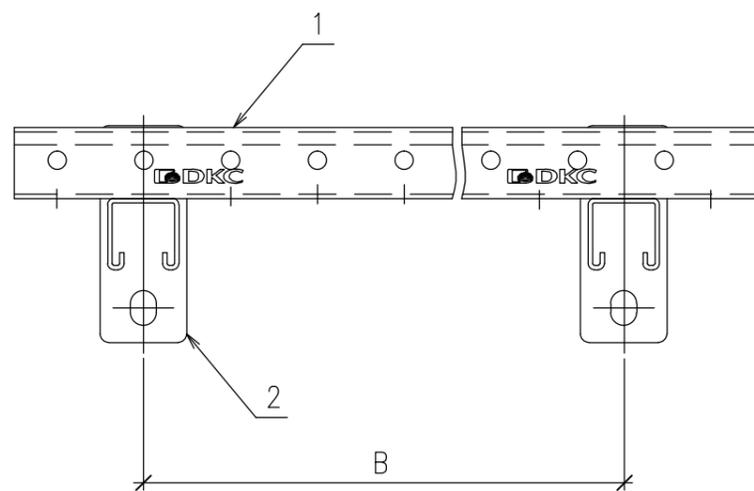

| Поз. | Обозначение | Наименование   | Кол. | Масса ед., кг | Примечание |
|------|-------------|--|------|---------------|------------|
| 1    | ВРМ41**ZL   | C-образный профиль 41x41, толщ. 2,5 мм, L=B, цинк-ламельный  | 1    |               |            |
| 2    | ВВР4120HDZ  | Консоль одиночная, 41x41 мм, осн. 200 мм, горячеоцинкованная | 2    |               |            |
| 3    | СМ021025HDZ | Болт с шестигранной головкой М10x25, горячеоцинкованный      | 2    |               |            |
| 4    | СМ111000HDZ | Гайка шестигранная М10, горячеоцинкованная                   | 2    |               |            |
| 5    | СМ241000HDZ | Шайба с узкими полями М10, горячеоцинкованная                | 4    |               |            |

\*\* – в зависимости от длины профиля L.




1. Размеры А, Б и В по конкретному проекту.
2. Крепление конструкции к стене осуществляется приваркой к закладным элементам или при помощи анкеров с болтом М10 (код СМ431060) АО "ДКС".

Инв. № подл. Подпись и дата. Взам. инв. №

|      |         |      |        |         |      |
|------|---------|------|--------|---------|------|
| Изм. | Кол.уч. | Лист | № док. | Подпись | Дата |
|------|---------|------|--------|---------|------|

A11-2011.44

Лист  
2

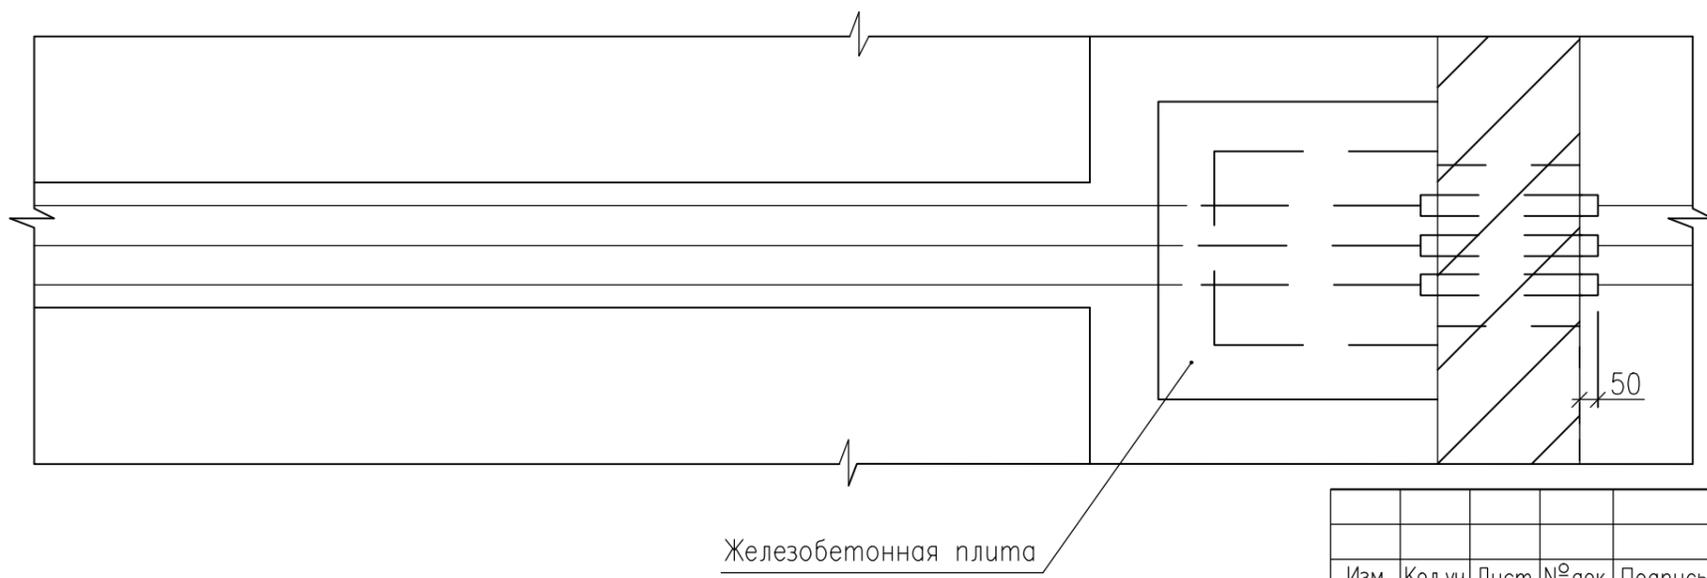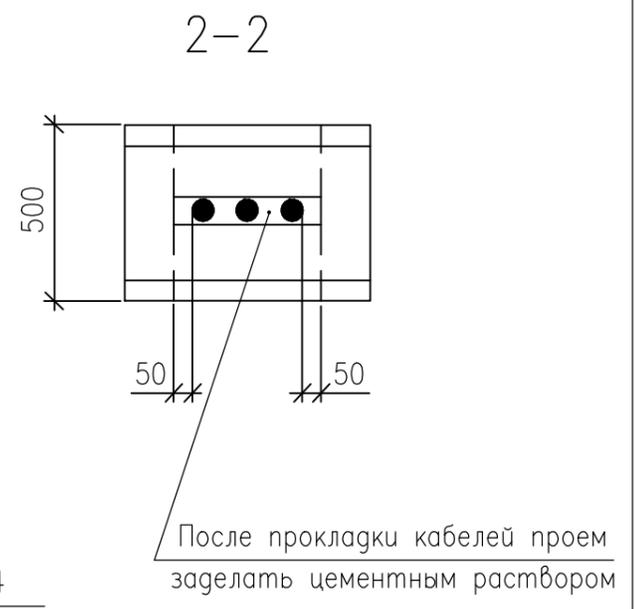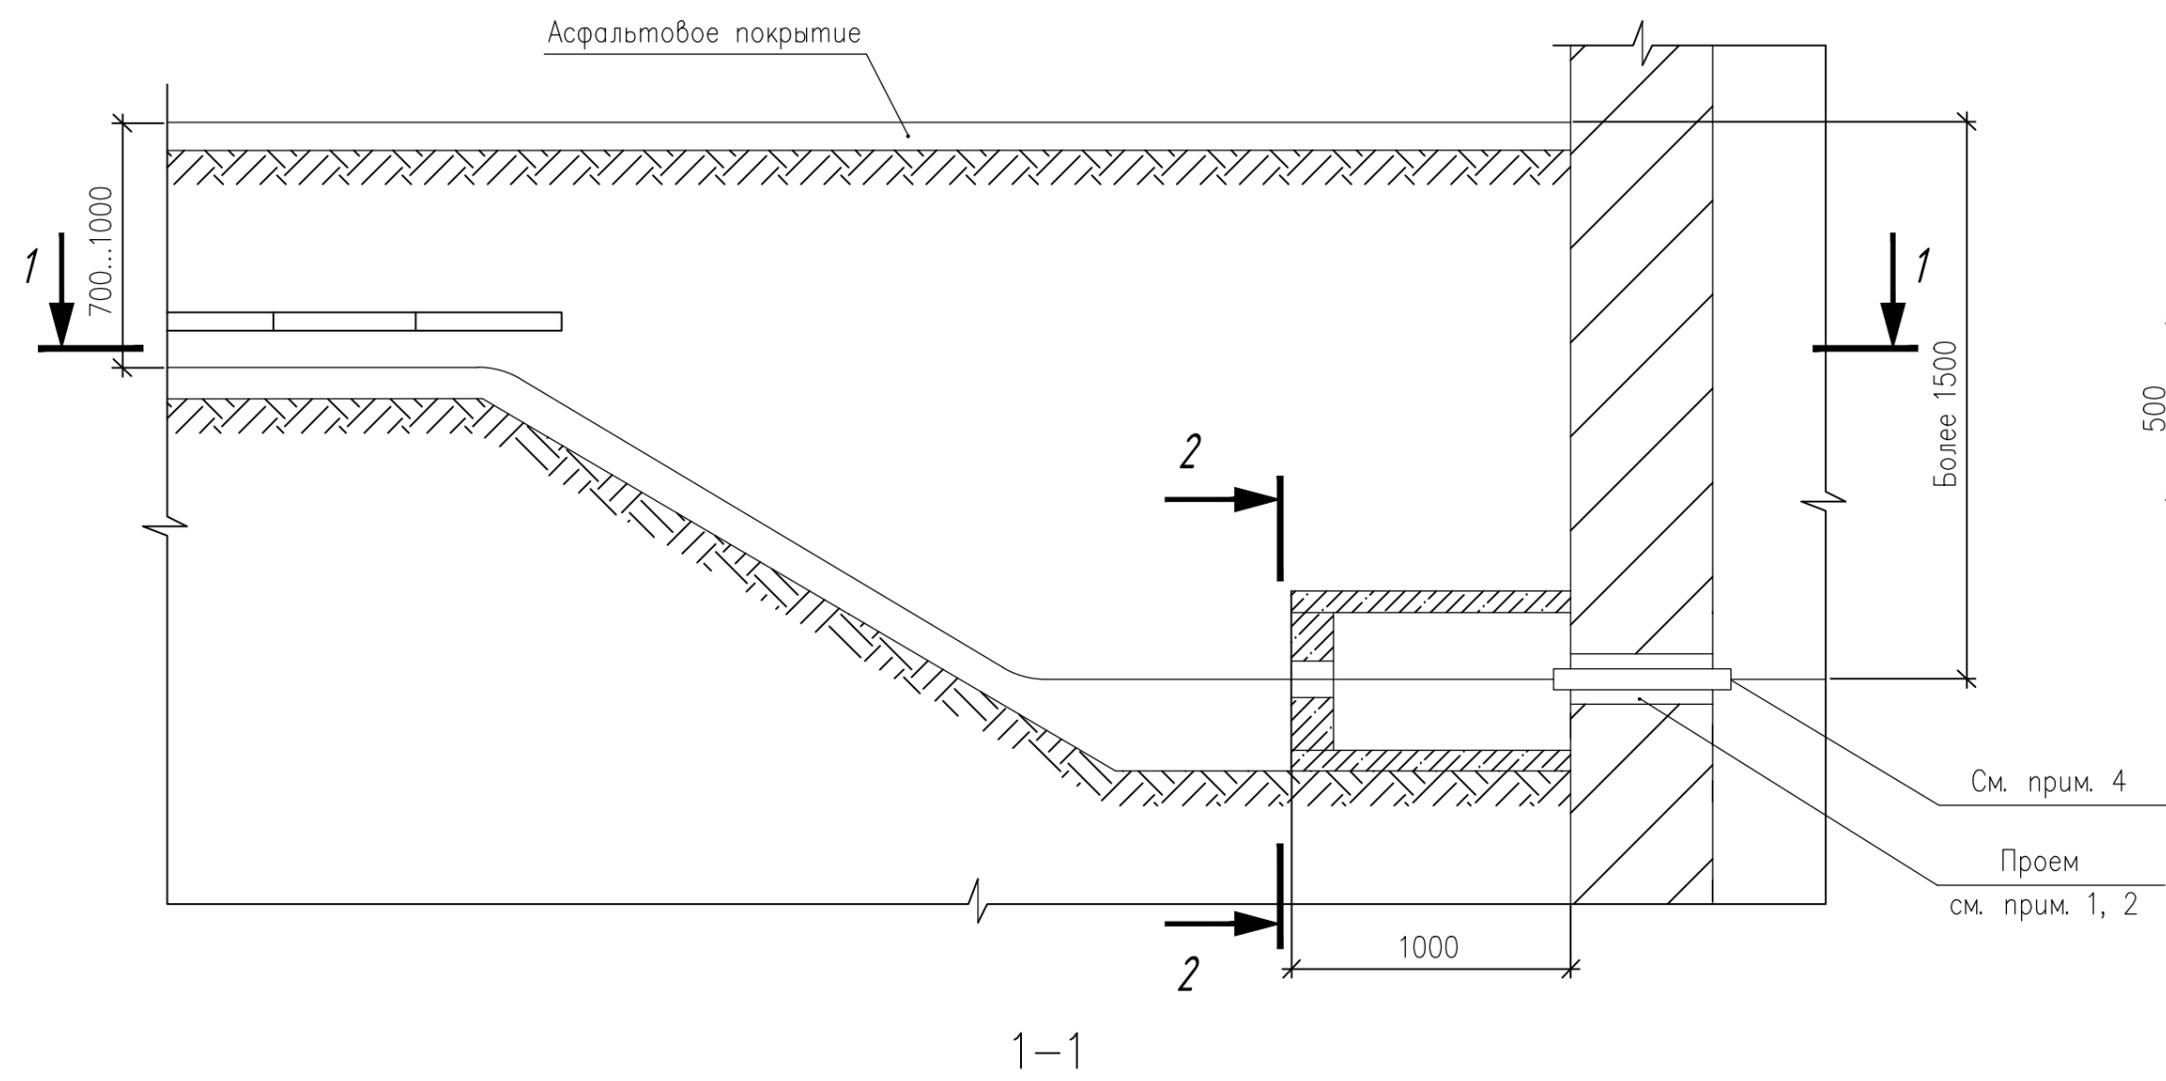

Общие примечания см. черт. А11-2011.44.


|              |                |              |
|--------------|----------------|--------------|
| Инв. № подл. | Подпись и дата | Взам. инв. № |
|              |                |              |

| Изм.      | Кол.уч. | Лист        | № док. | Подпись | Дата |
|-----------|---------|-------------|--------|---------|------|
| Разраб.   |         | Комиссарова |        |         |      |
| Пров.     |         | Сердюшкина  |        |         |      |
| Н. контр. |         | Комиссаров  |        |         |      |

A11-2011.45

|   |        |      |        |
|---|--------|------|--------|
| Ввод кабельной линии в здание<br>или кабельное сооружение.<br>Вариант 2 | Стадия | Лист | Листов |
|   | Р      | 1    | 1      |


### Вариант 3

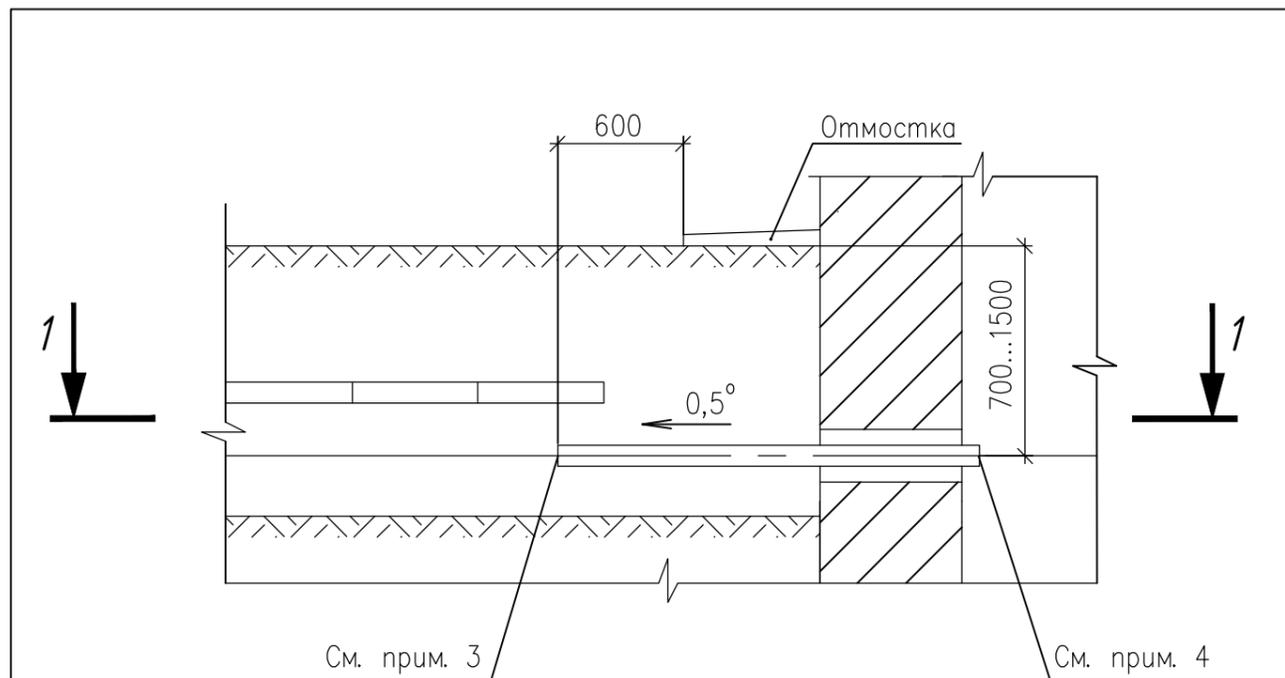


См. прим. 3

См. прим. 4

#### 1-1

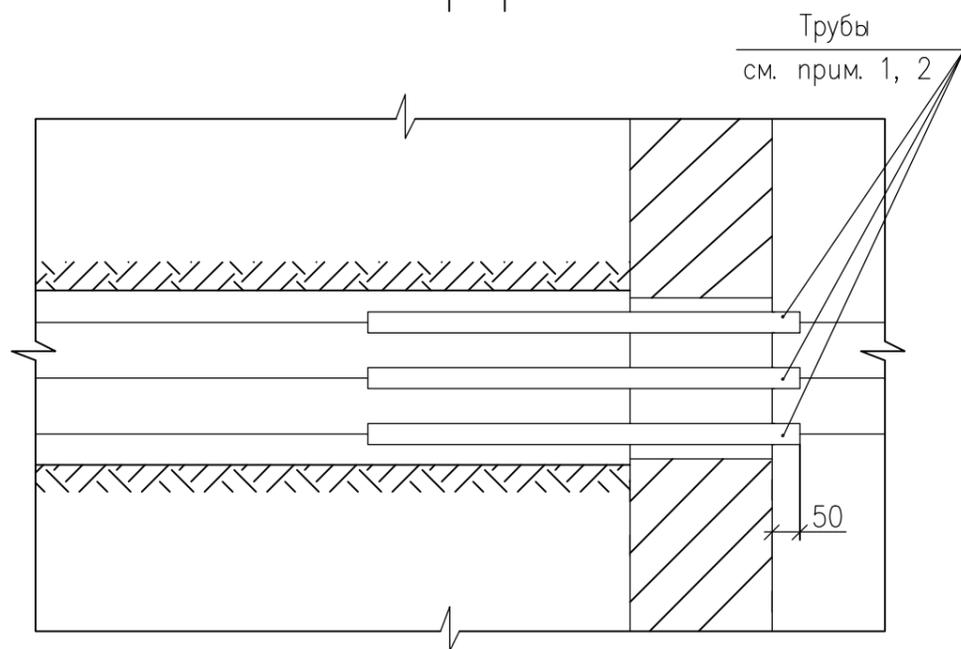


### Вариант 4

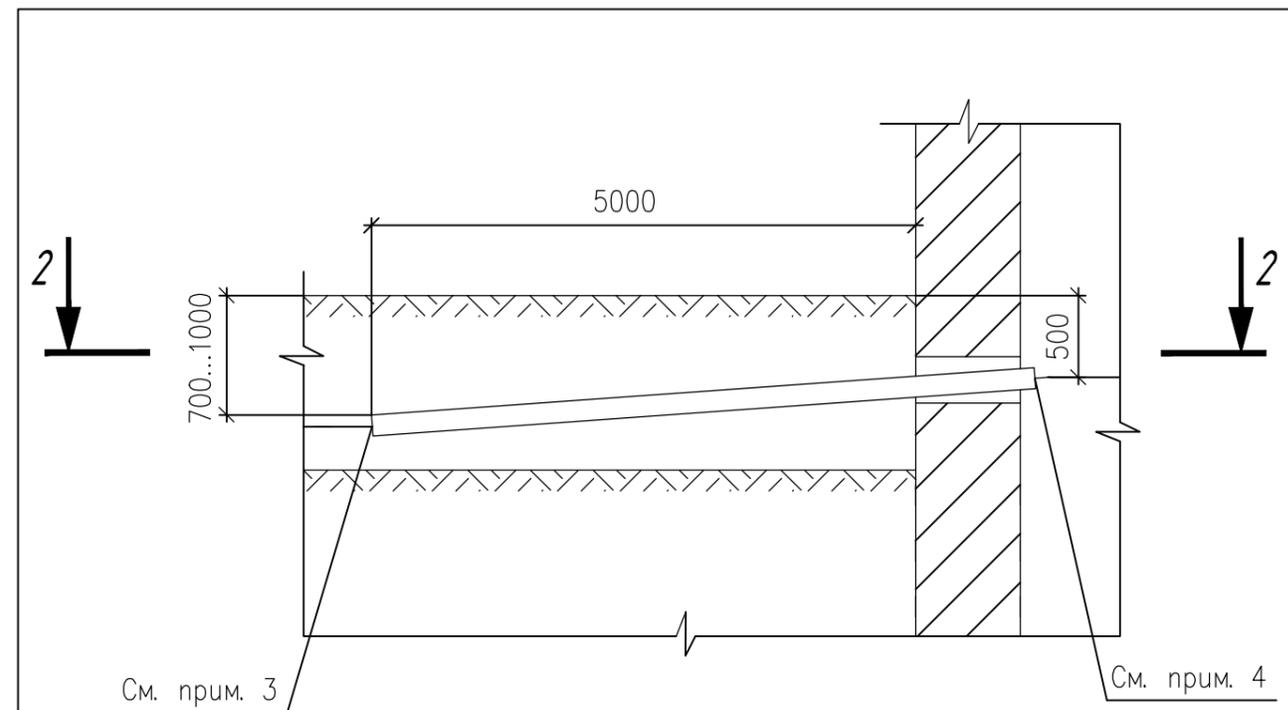

См. прим. 3

См. прим. 4

#### 2-2

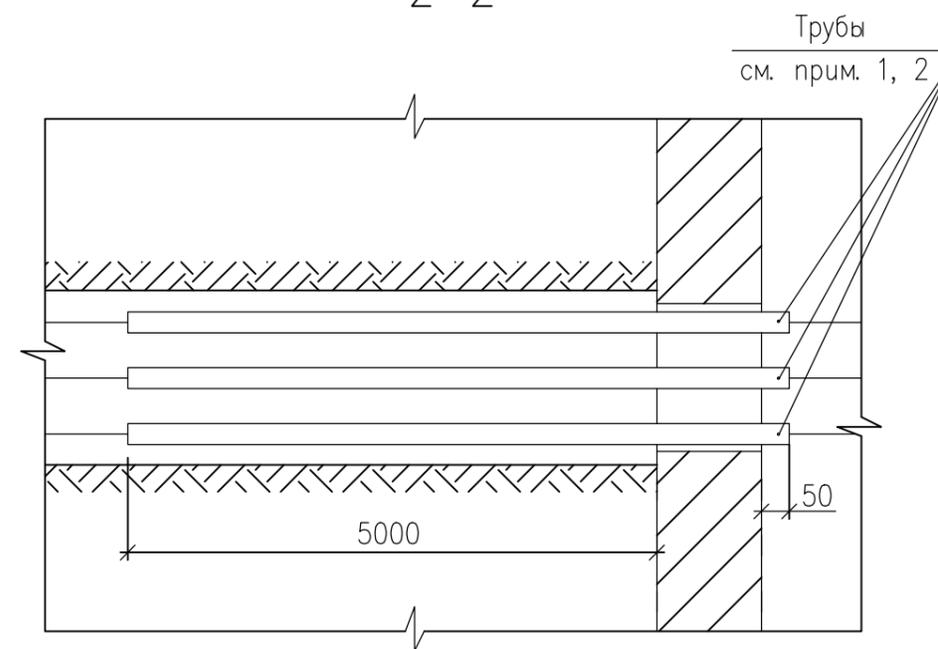

Общие примечания см. черт. А11-2011.44.

| Изм.      | Кол.уч. | Лист        | № док. | Подпись | Дата |
|-----------|---------|-------------|--------|---------|------|
| Разраб.   |         | Комиссарова |        |         |      |
| Пров.     |         | Сердюшкина  |        |         |      |
| Н. контр. |         | Комиссаров  |        |         |      |



A11-2011.46

Ввод кабельной линии в здание  
или кабельное сооружение.  
Варианты 3 и 4

| Стадия | Лист | Листов |
|--------|------|--------|
| Р      |      | 1      |

НАУЧНО-ИССЛЕДОВАТЕЛЬСКИЙ  
 ПРОЕКТНО-КОНСТРУКТОРСКИЙ  
 ИНСТИТУТ  
**ТЯЖПРОМЭЛЕКТРОПРОЕКТ**

|                |  |
|----------------|--|
| Инв. № подл.   |  |
| Подпись и дата |  |
| Взам. инв. №   |  |

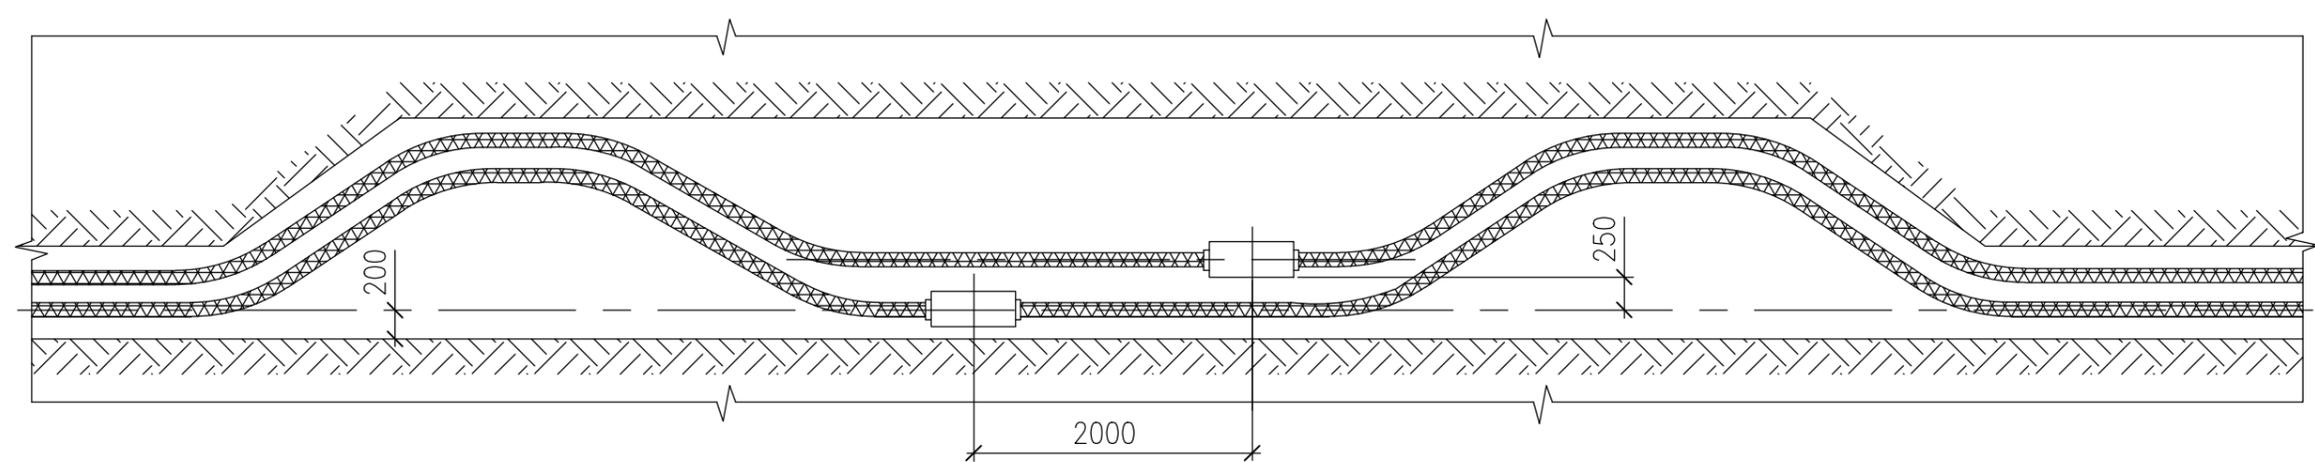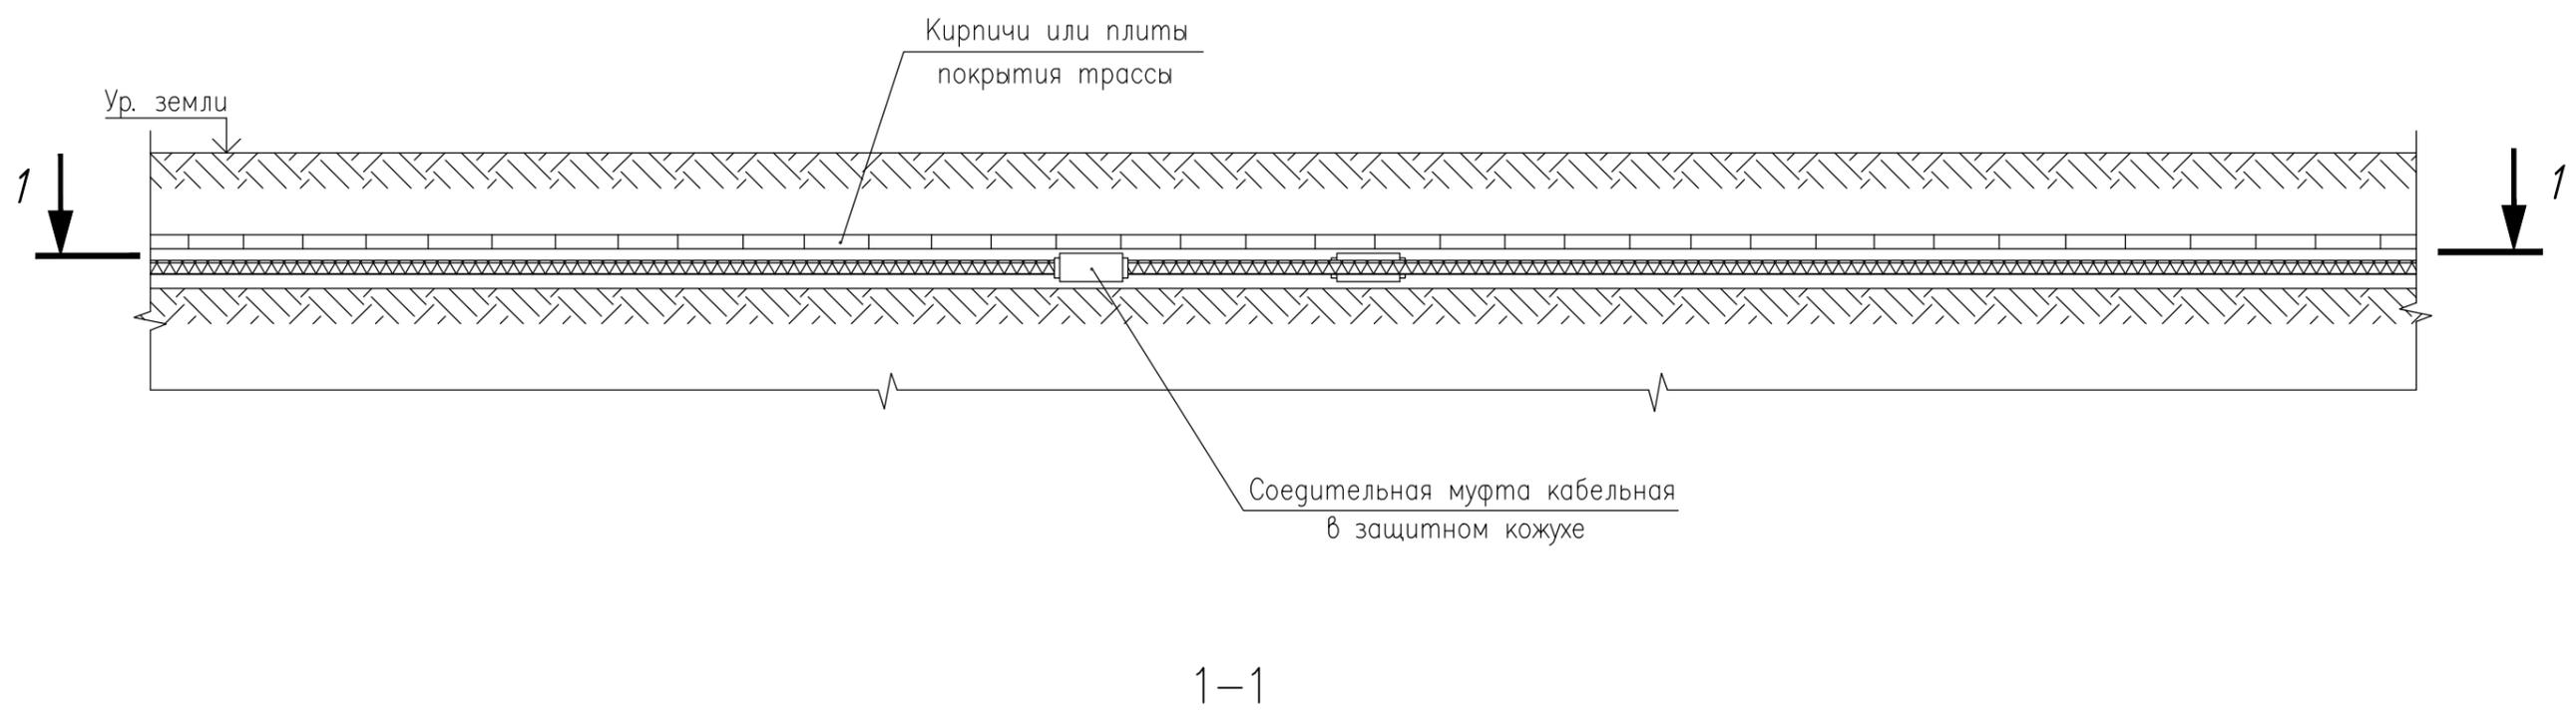

На чертеже указаны минимальные размеры.

|                |
|----------------|
| Инв. № подл.   |
| Подпись и дата |
| Взам. инв. №   |



|           |         |            |        |         |      |
|-----------|---------|------------|--------|---------|------|
| Изм.      | Кол.уч. | Лист       | № док. | Подпись | Дата |
| Разраб.   |         | Хромова    |        |         |      |
| Пров.     |         | Сердюшкина |        |         |      |
| Н. контр. |         | Комиссаров |        |         |      |

A11-2011.47

Установка соединительных муфт для кабелей с расположением компенсаторов в горизонтальной плоскости

|        |      |        |
|--------|------|--------|
| Стадия | Лист | Листов |
| Р      |      | 1      |



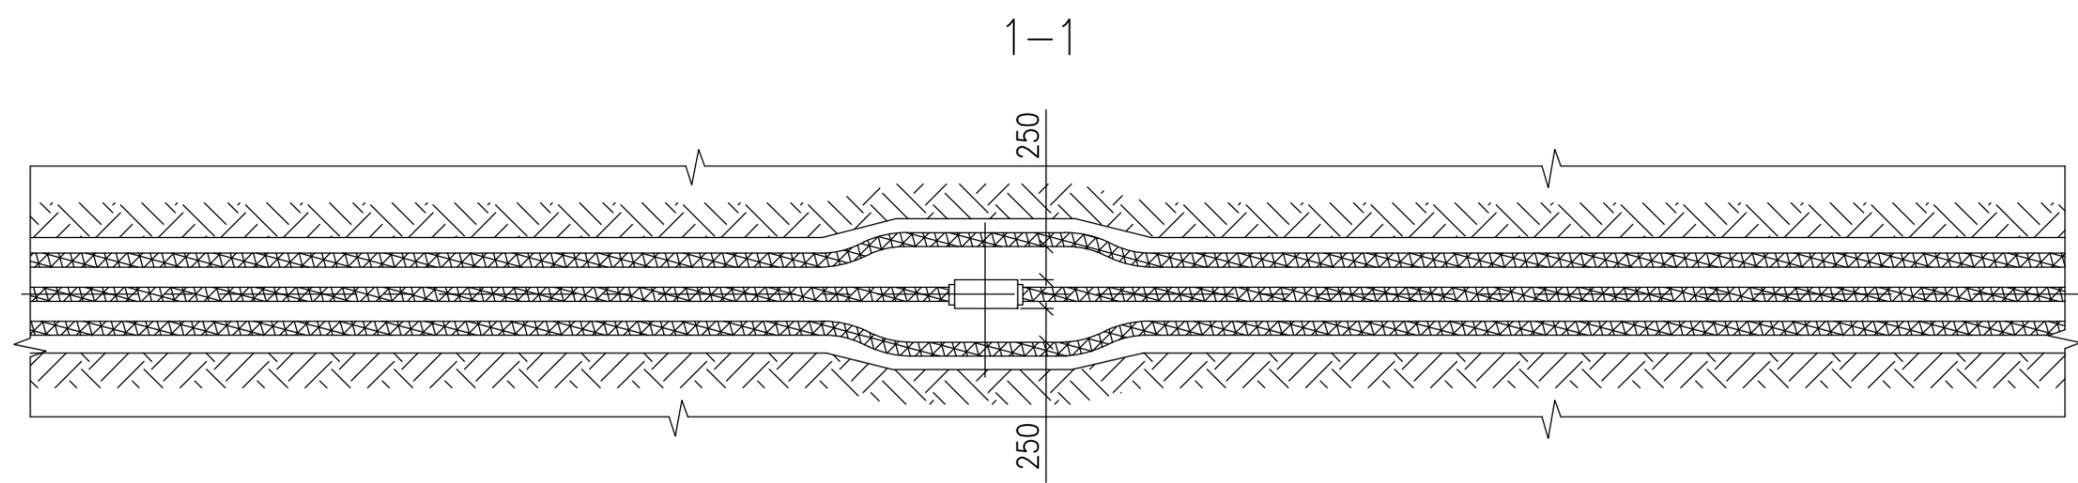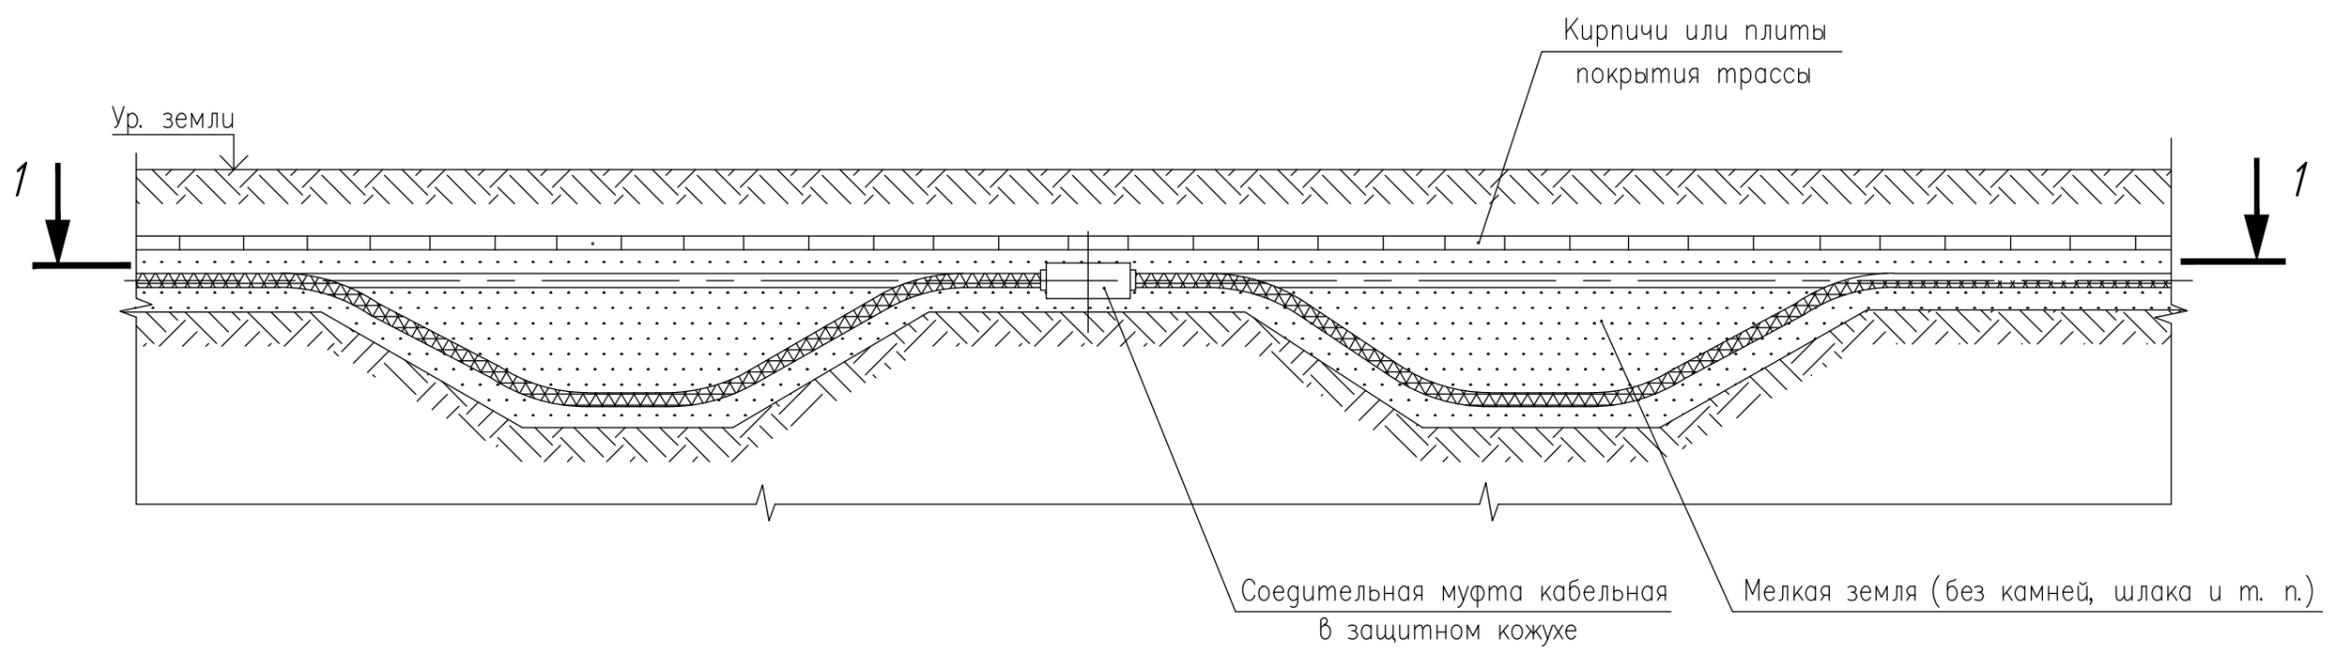

1. На чертеже указаны минимальные размеры.
2. Данная прокладка применяется в стесненных условиях при больших потоках кабелей.

|              |                |              |
|--------------|----------------|--------------|
| Инв. № подл. | Подпись и дата | Взам. инв. № |
|              |                |              |



| Изм.      | Кол.уч. | Лист       | № док | Погнись | Дата |
|-----------|---------|------------|-------|---------|------|
| Разраб.   |         | Хромова    |       |         |      |
| Пров.     |         | Сердюшкина |       |         |      |
| Н. контр. |         | Комиссаров |       |         |      |

A11-2011.48

Установка соединительной муфты для кабелей с расположением компенсаторов в вертикальной плоскости

|        |      |        |
|--------|------|--------|
| Стадия | Лист | Листов |
| Р      |      | 1      |



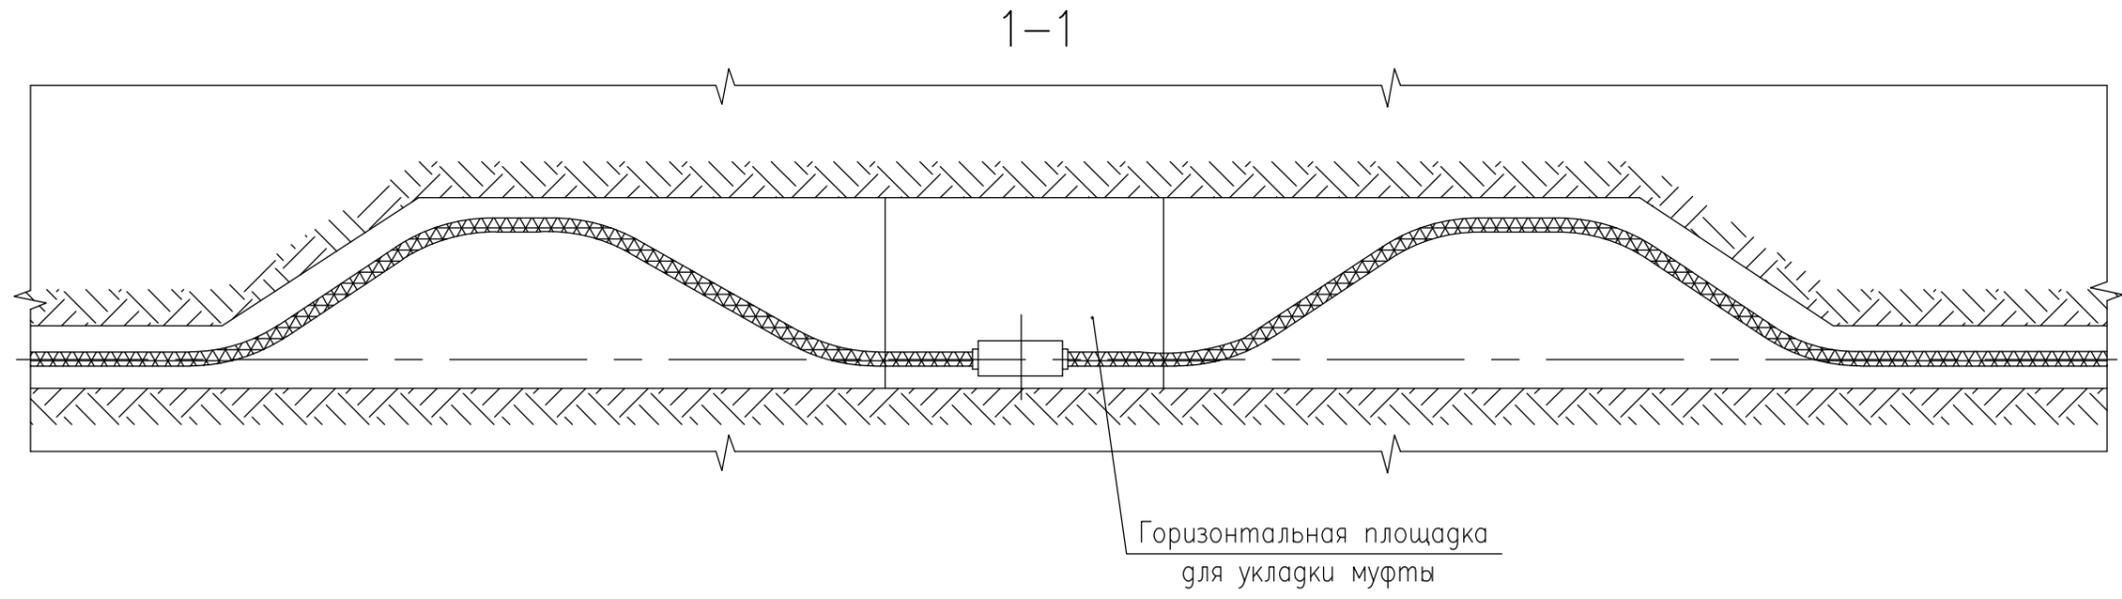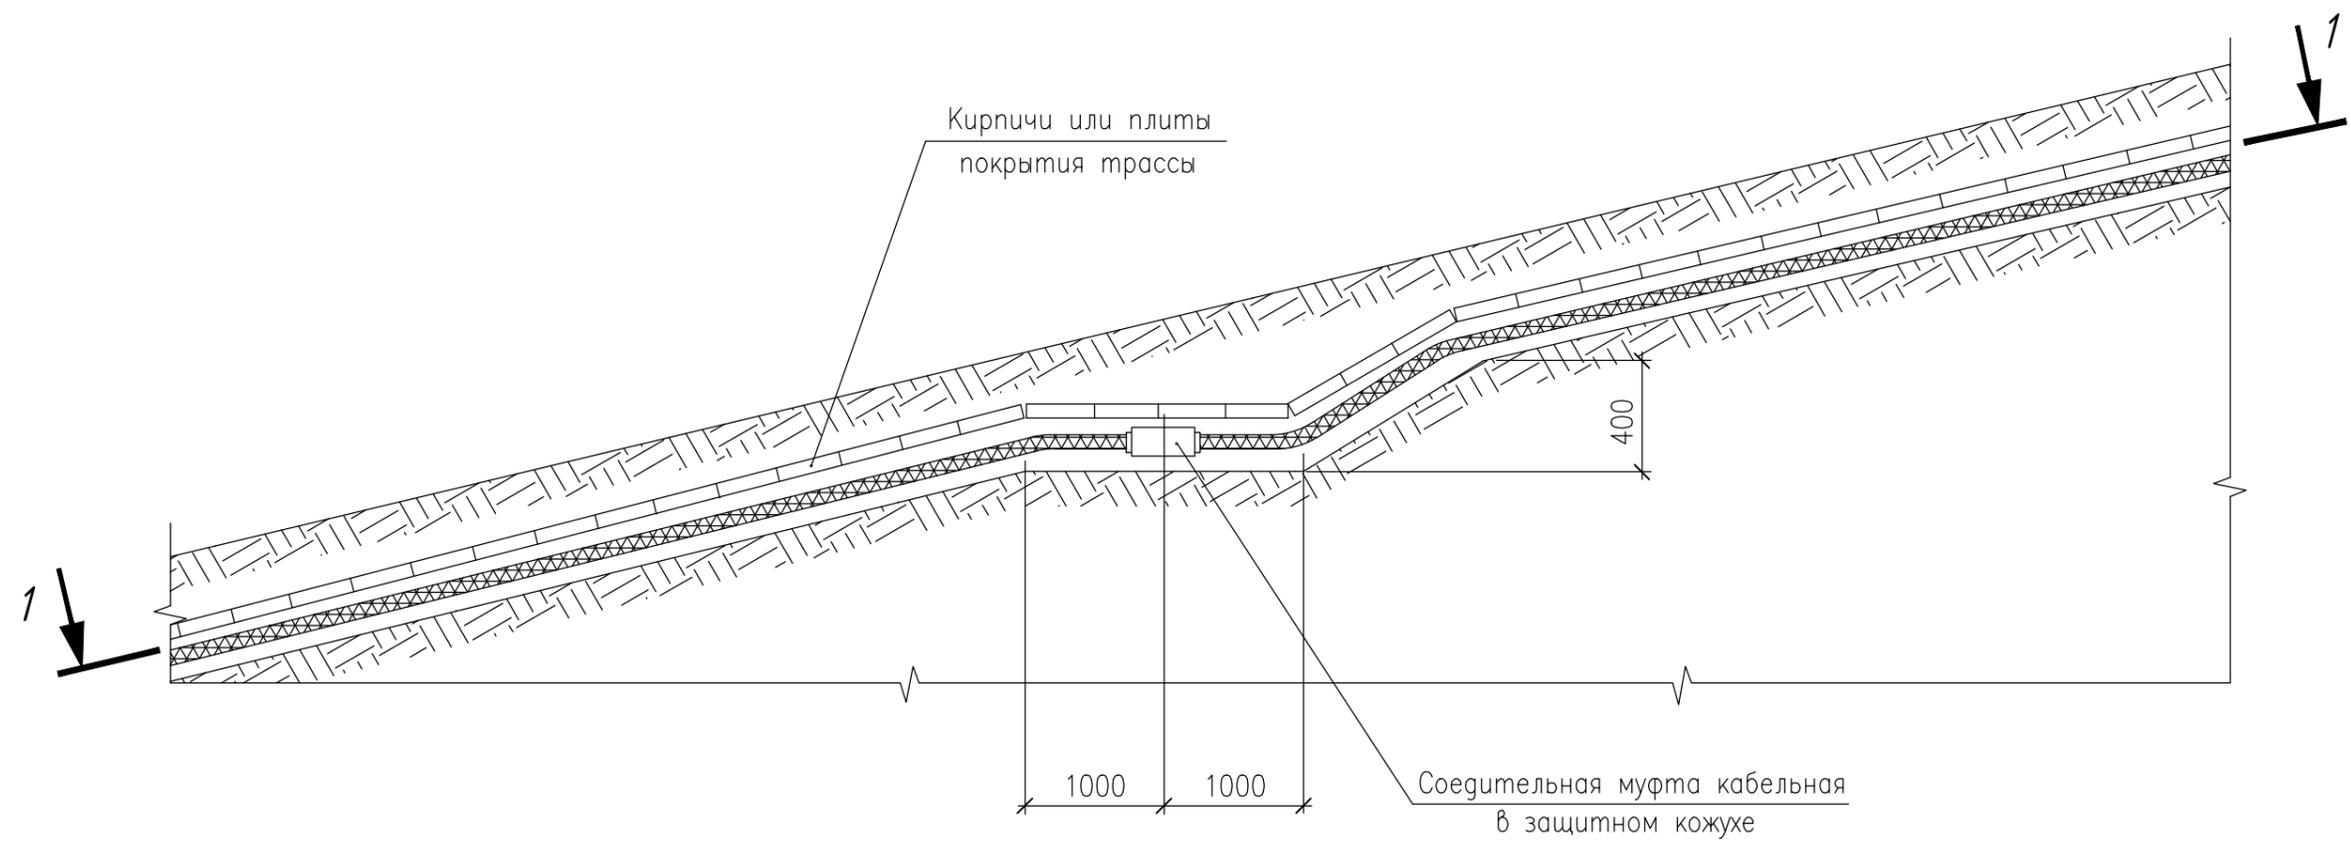

1. На чертеже указаны минимальные размеры.  
 2. Установка муфт на крутонаклонных участках (свыше 20° к горизонтالي) производится в исключительных случаях. В обычных условиях на таких участках муфты устанавливать не рекомендуется.



|                |  |
|----------------|--|
| Инв. № подл.   |  |
| Подпись и дата |  |
| Взам. инв. №   |  |

|          |         |      |            |         |      |
|----------|---------|------|------------|---------|------|
| Изм.     | Кол.уч. | Лист | № док.     | Подпись | Дата |
| Разраб.  |         |      | Хромова    |         |      |
| Пров.    |         |      | Сердюшкина |         |      |
| Н.контр. |         |      | Комиссаров |         |      |

A11-2011.49

Установка соединительной муфты для кабелей на наклонном участке (свыше 20°)

|        |      |        |
|--------|------|--------|
| Стадия | Лист | Листов |
| Р      |      | 1      |
|        |      |        |

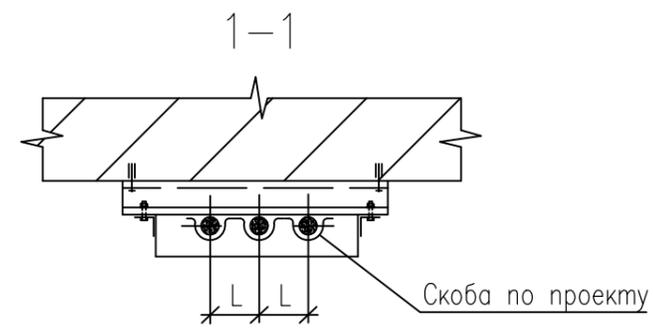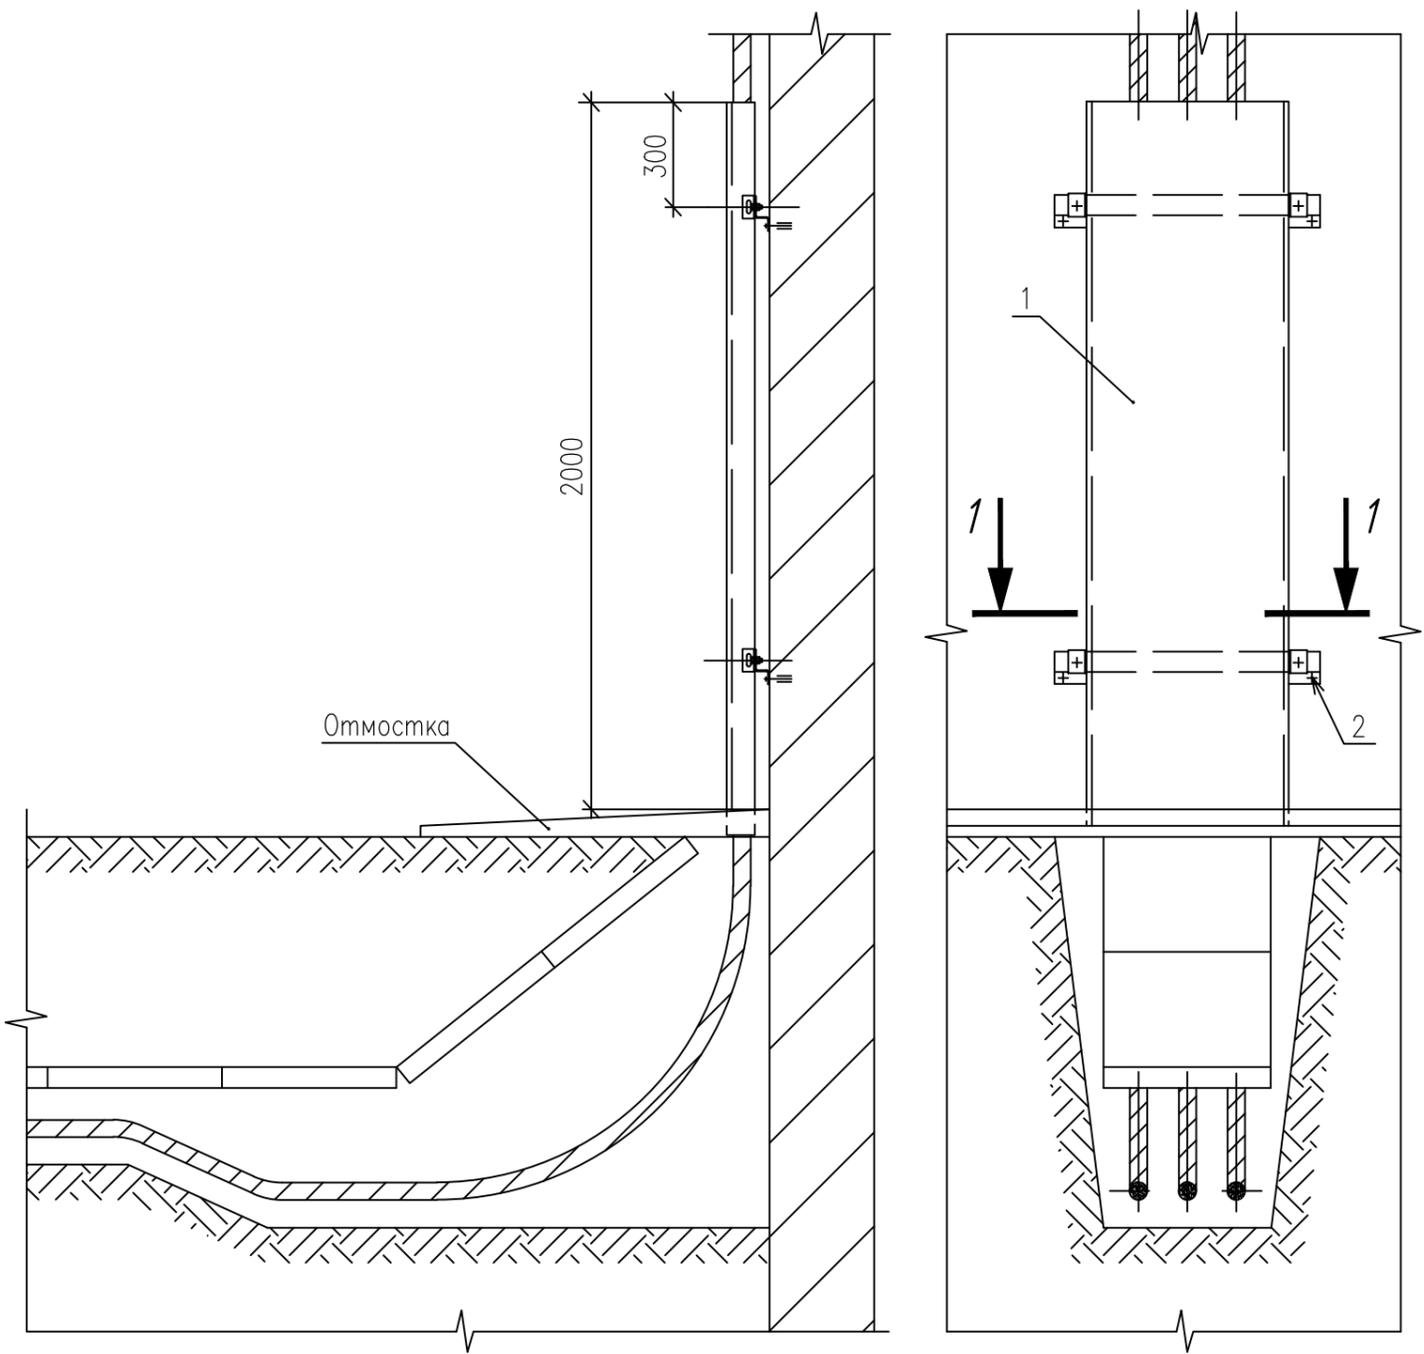

| Обозначение    | Обозначение<br>кожуха, поз. 1 | Кол-во<br>кабелей,<br>шт | Наружный<br>диаметр<br>кабелей,<br>мм | L, мм |
|----------------|-------------------------------|--------------------------|---------------------------------------|-------|
| A11-2011.50    | A11-2011.51                   | 1                        | до 50                                 | 100   |
| A11-2011.50-01 | A11-2011.51-01                | 2                        |                                       |       |
| A11-2011.50-02 | A11-2011.51-02                | 3                        |                                       |       |
| A11-2011.50-03 | A11-2011.51-03                | 4                        |                                       |       |
| A11-2011.50-04 | A11-2011.51-04                | 5                        |                                       |       |
| A11-2011.50-05 | A11-2011.51-05                | 6                        |                                       |       |
| A11-2011.50-06 | A11-2011.51-06                | 1                        | до 70                                 | 140   |
| A11-2011.50-07 | A11-2011.51-07                | 2                        |                                       |       |
| A11-2011.50-08 | A11-2011.51-08                | 3                        |                                       |       |
| A11-2011.50-09 | A11-2011.51-09                | 4                        |                                       |       |
| A11-2011.50-10 | A11-2011.51-10                | 5                        |                                       |       |
| A11-2011.50-11 | A11-2011.51-11                | 6                        |                                       |       |
| A11-2011.50-12 | A11-2011.51-12                | 1                        | до 100                                | 200   |
| A11-2011.50-13 | A11-2011.51-13                | 2                        |                                       |       |
| A11-2011.50-14 | A11-2011.51-14                | 3                        |                                       |       |


| Поз. | Обозначение             | Наименование       | Кол. | Масса<br>ед., кг | Приме-<br>чание |
|------|-------------------------|--------------------|------|------------------|-----------------|
| 1    | A11-2011.51 (см. табл.) | Кожух              | 1    |                  |                 |
| 2    | СМ431060                | Анкер с болтом М10 | 4    |                  | АО "ДКС"        |

После установки кожуха (поз. 1) восстановить отмостку.


Инв. № подл.  
Подпись и дата  
Взам. инв. №

|          |         |            |        |         |             |   |      |
|----------|---------|------------|--------|---------|-------------|---|------|
|          |         |            |        |         | A11-2011.50 |   |      |
| Изм.     | Кол.уч. | Лист       | № док. | Подпись | Дата        |   |      |
| Разраб.  |         | Сердюшкина |        |         |             | Стадия  | Лист |
| Пров.    |         | Сердюшкина |        |         |             | Р   | 1    |
| Н.контр. |         | Комиссаров |        |         |             | Листов  | 2    |
|          |         |            |        |         |             | Вывод кабельной линии<br>из траншеи на стену  |      |
|          |         |            |        |         |             | НАУЧНО-ИССЛЕДОВАТЕЛЬСКИЙ<br>ПРОЕКТО-КОНСТРУКТОРСКИЙ<br>ИНСТИТУТ<br>ТЯЖПРОМЭЛЕКТРОПРОЕКТ |      |


Кожух  
М 1:20

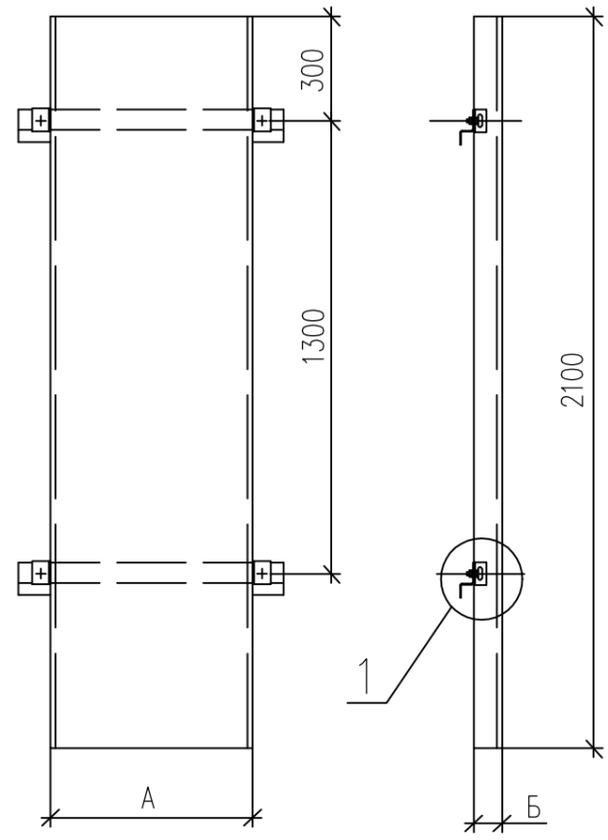

Развертка  
М 1:20

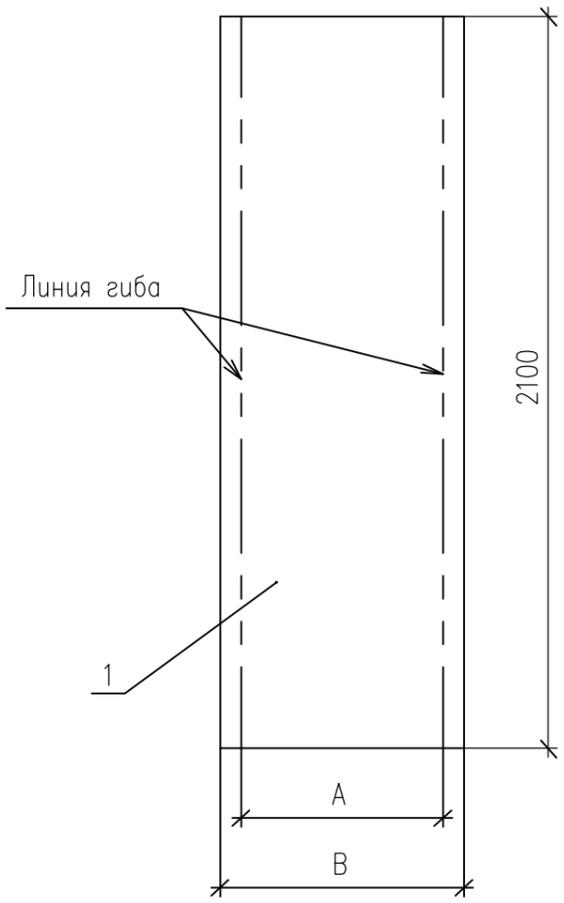

1  
М 1:2

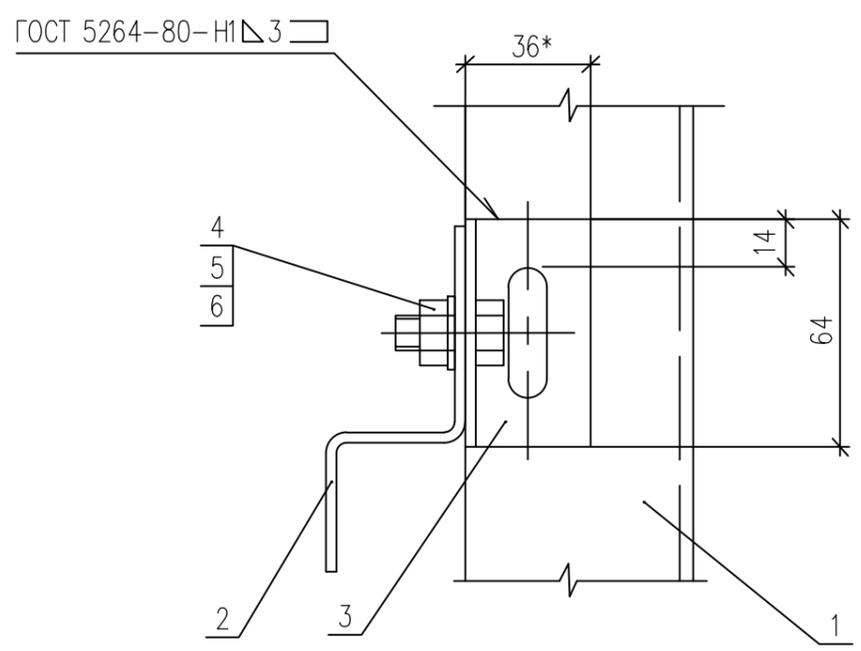

| Обозначение    | Размеры, мм |     |     | Поз.2<br>L, мм | Масса,<br>кг |
|----------------|-------------|-----|-----|----------------|--------------|
|                | Б           | А   | В   |                |              |
| A11-2011.51    | 65          | 80  | 200 | 260            | 8,39         |
| A11-2011.51-01 |             | 180 | 300 | 360            | 12,21        |
| A11-2011.51-02 |             | 280 | 400 | 460            | 16,03        |
| A11-2011.51-03 |             | 380 | 500 | 560            | 19,85        |
| A11-2011.51-04 |             | 480 | 600 | 660            | 23,66        |
| A11-2011.51-05 |             | 580 | 700 | 760            | 27,48        |
| A11-2011.51-06 | 85          | 100 | 260 | 280            | 10,48        |
| A11-2011.51-07 |             | 240 | 400 | 420            | 15,82        |
| A11-2011.51-08 |             | 380 | 540 | 560            | 21,16        |
| A11-2011.51-09 |             | 520 | 680 | 700            | 26,51        |
| A11-2011.51-10 |             | 660 | 820 | 840            | 31,86        |
| A11-2011.51-11 | 115         | 800 | 960 | 980            | 37,20        |
| A11-2011.51-12 |             | 130 | 350 | 310            | 13,60        |
| A11-2011.51-13 |             | 330 | 550 | 510            | 21,23        |
| A11-2011.51-14 |             | 530 | 750 | 710            | 28,87        |

| Поз. | Обозначение    | Наименование                                | Кол. | Масса<br>ед., кг | Приме-<br>чание |
|------|----------------|---|------|------------------|-----------------|
| 1    | ГОСТ 19903-74* | Лист 2,0                                    | 1    |                  | см. табл.       |
| 2    | ВРМ35**        | Z-образный профиль 50x50x50,<br>толщ.2,5 мм | 2    |                  |                 |
| 3    | ВРМ25**        | L-образный профиль, толщ.2,5 мм             | 4    |                  |                 |
| 4    | СМ080830       | Болт с шестигранной головкой М8x30          | 4    |                  |                 |
| 5    | СМ110800       | Гайка шестигранная М8                       | 4    |                  |                 |
| 6    | СМ240800       | Шайба с узкими полями М8                    | 4    |                  |                 |

\*\* - в зависимости от глины профиля.  
1. \*Размер для справок.  
2. Короб окрасить двумя слоями серой эмали ПФ-115, ГОСТ 6465-76\*, IV, УЗ.

|                             |         |             |        |             |           |
|-----------------------------|---------|-------------|--------|-------------|-----------|
| A11-2011.51                 |         |             |        |             |           |
| Изм.                        | Кол.уч. | Лист        | № док. | Подпись     | Дата      |
| Разраб.                     |         | Комиссарова |        |             |           |
| Пров.                       |         | Сердюшкина  |        |             |           |
| Н. контр.                   |         | Комиссаров  |        |             |           |
| Кожух для защиты<br>кабелей |         |             |        | Стадия<br>Р | Лист<br>1 |
| Кожух для защиты<br>кабелей |         |             |        |             |           |

Инв. № подл. Подпись и дата. Взам. инв. №

Примерные образцы опознавательных знаков для трасс кабельных линий

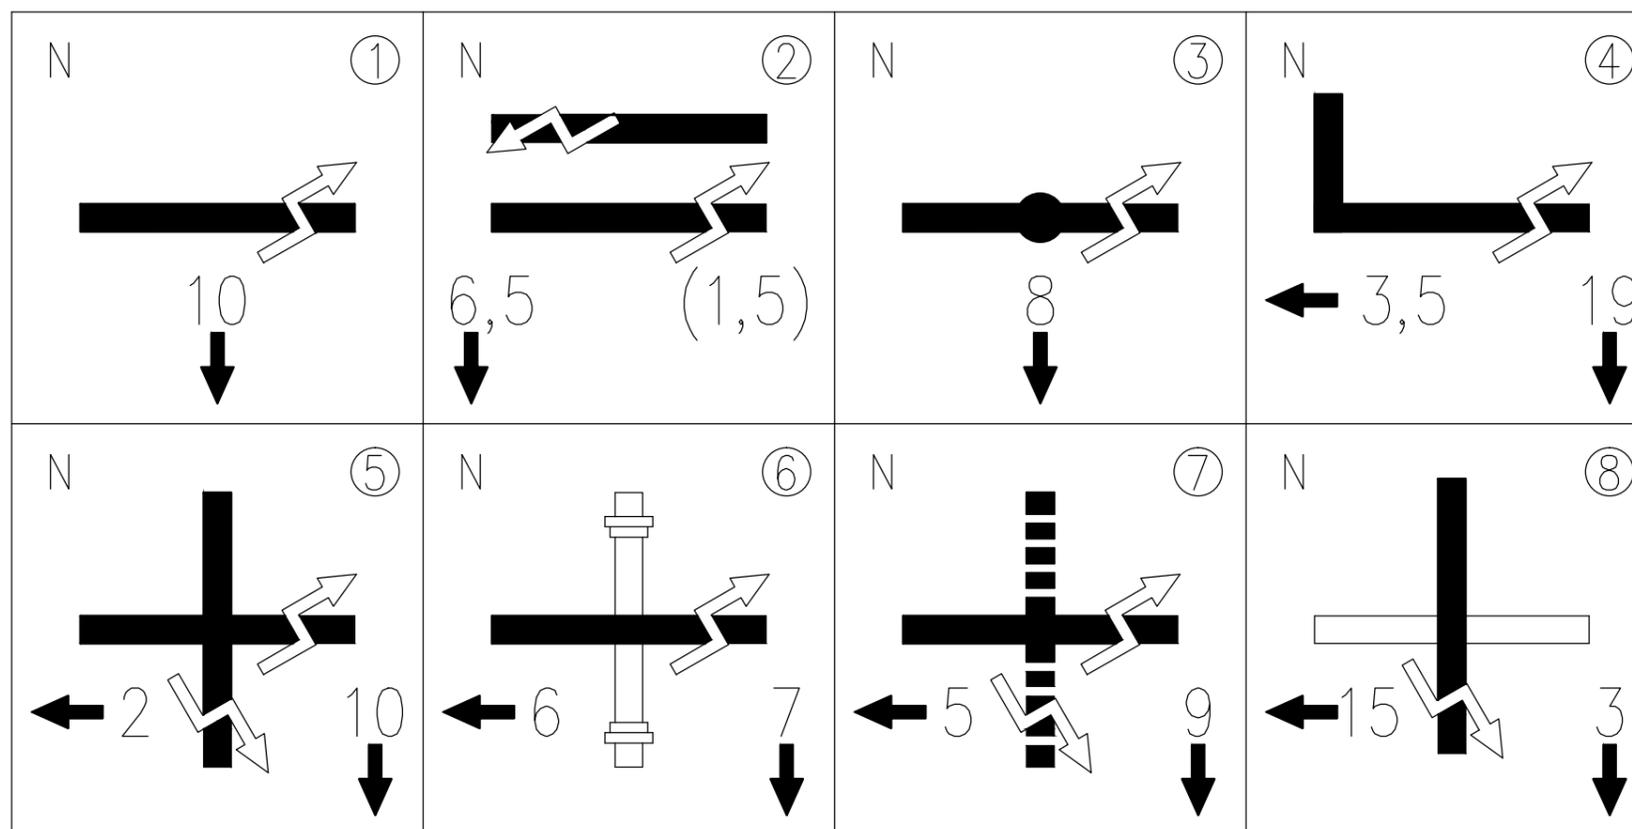


Таблица наименований знаков

| N n/n | Наименование  |
|-------|---|
| 1     | Траншея кабельная   |
| 2     | Две параллельно идущие траншеи (расстояние между траншеями указано в скобках)   |
| 3     | Муфта кабельная   |
| 4     | Поворот траншеи кабельной   |
| 5     | Пересечение двух кабельных траншей  |
| 6     | Пересечение кабельной траншеи с трубопроводом   |
| 7     | Пересечение кабельной траншеи с электрифицированной железной дорогой. Неэлектрифицированные дороги показываются без знака "⚡" |
| 8     | Пересечение кабельной траншеи с автожужевой дорогой   |

Указания по выполнению знаков

| Пример символа | Цвет краски | Наименование                              |
|----------------|-------------|---|
| N              | Красный     | Номер опознавательного знака (по проекту) |
| —              | Черный      | Трасса кабельная                          |
| ⚡              | Красный     | Знак напряжения                           |
| 10             | Черный      | Расстояние от сооружения, м               |
| ←              | Черный      | Направление к сооружению, м               |
|                | Светлый     | Фон опознавательного знака                |

Инв. № подл. Подпись и дата. Взам. инв. №

| Изм.      | Кол.уч. | Лист | № док.      | Подпись | Дата |
|-----------|---------|------|-------------|---------|------|
| Разраб.   |         |      | Комиссарова |         |      |
| Пров.     |         |      | Сердюшкина  |         |      |
| Н. контр. |         |      | Комиссаров  |         |      |

A11-2011.52


Опознавательные знаки  
для трасс кабельных линий

| Стадия | Лист | Листов |
|--------|------|--------|
| Р      | 1    | 2      |

НАУЧНО-ИССЛЕДОВАТЕЛЬСКИЙ  
 ПРОЕКТНО-КОНСТРУКТОРСКИЙ  
 ИНСТИТУТ  
**ТЯЖПРОМЭЛЕКТРОПРОЕКТ**


Формат А3

Установка знака  
М1:5

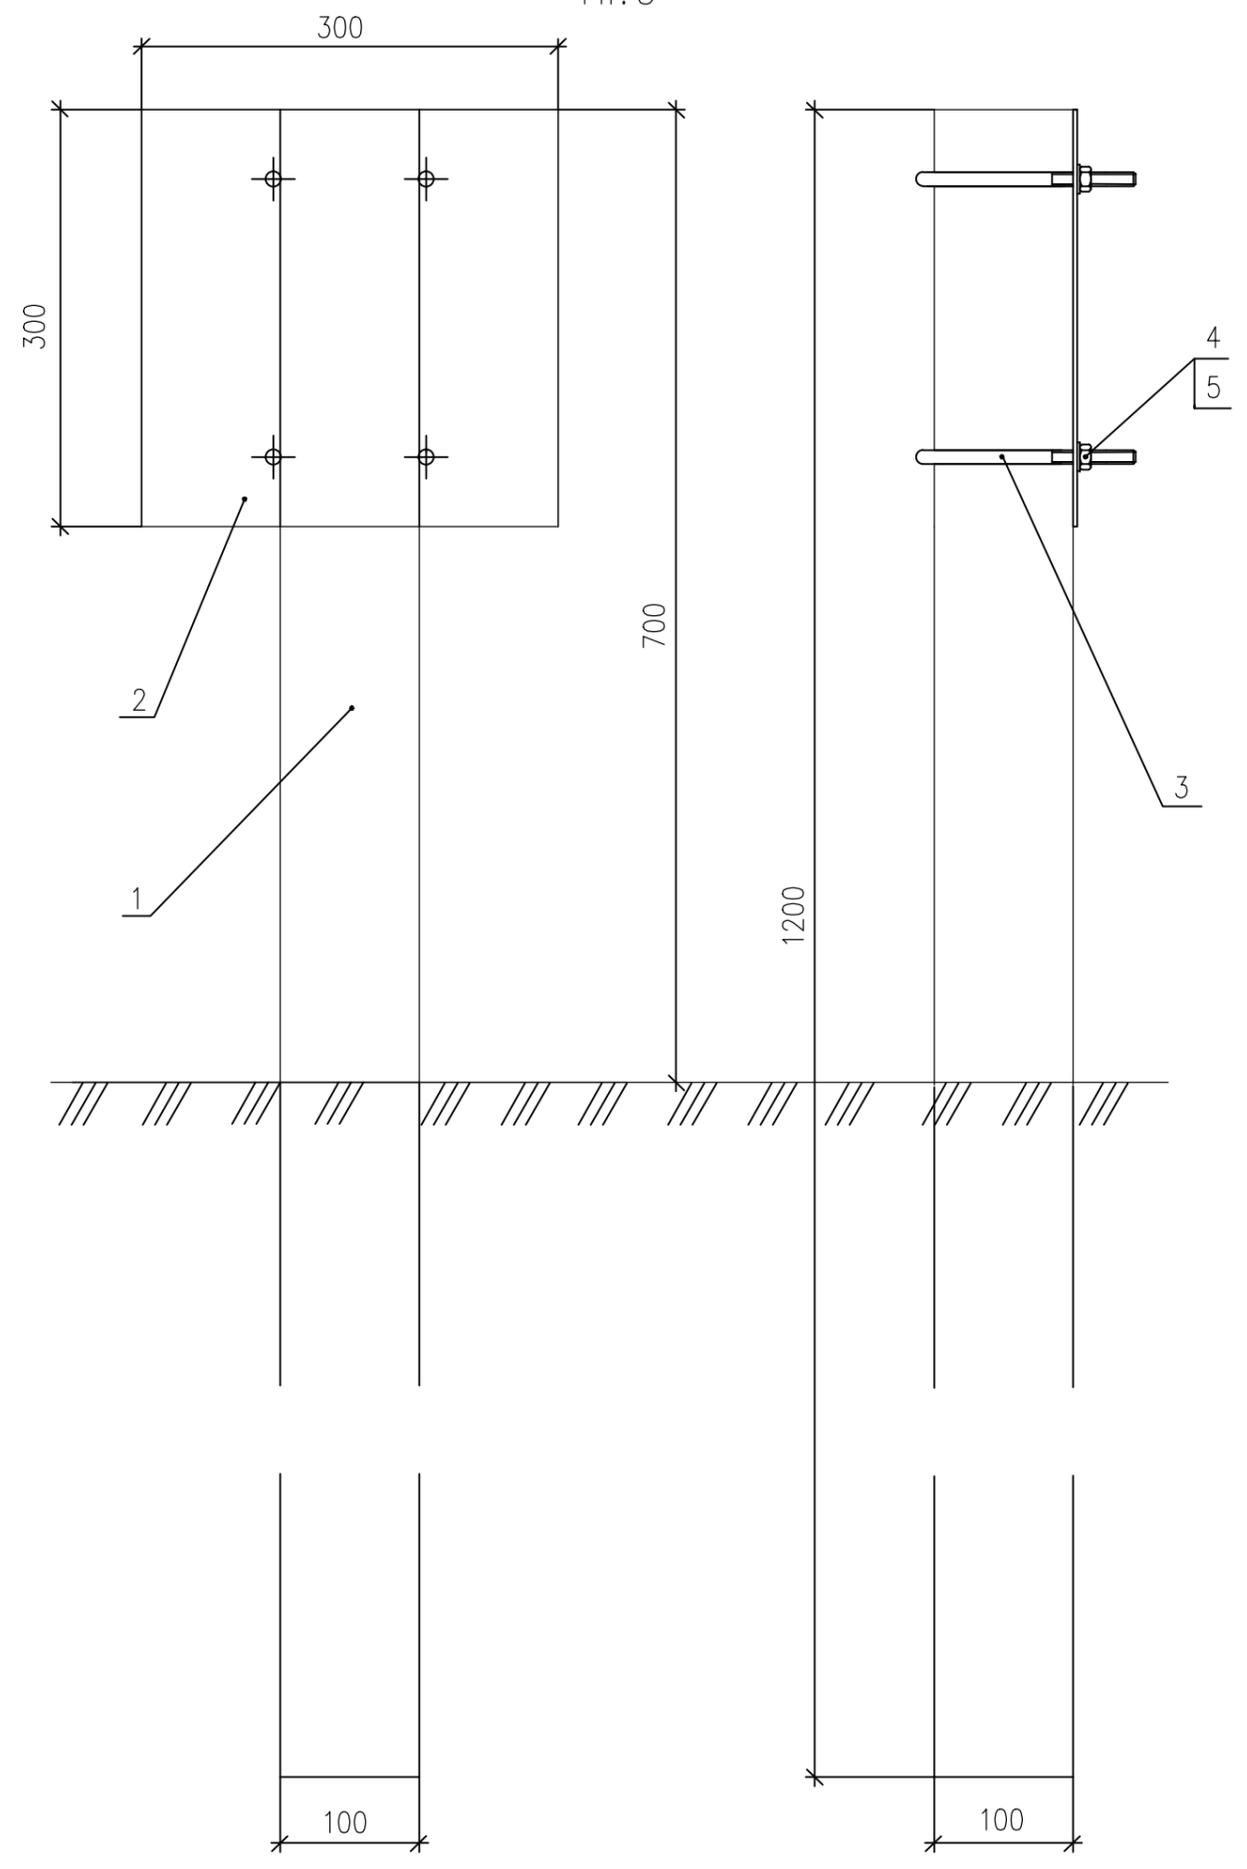


| Поз. | Обозначение    | Наименование                                     | Кол. | Масса ед., кг | Примечание |
|------|----------------|--|------|---------------|------------|
| 1    |                | Столбик железобетонный<br>размерами 100x100x1200 | 1    |               |            |
| 2    | ГОСТ 19903-74* | Лист 300x300x3                                   | 1    | 2,12          |            |
| 3    | ГОСТ 2590-2006 | Сталь круглая $\phi 10$ , L=400                  | 2    | 0,25          | 0,5 кг     |
| 4    | ГОСТ 11371-78* | Шайба 10   | 4    |               |            |
| 5    | ГОСТ 5915-70*  | Гайка М10  | 4    |               |            |

Деталь (поз.2)  
М1:5

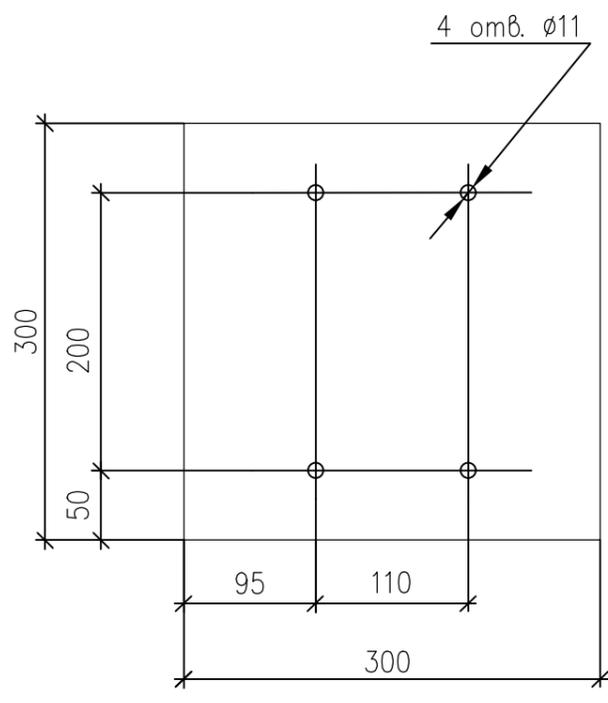

Деталь (поз.3)  
М1:2,5

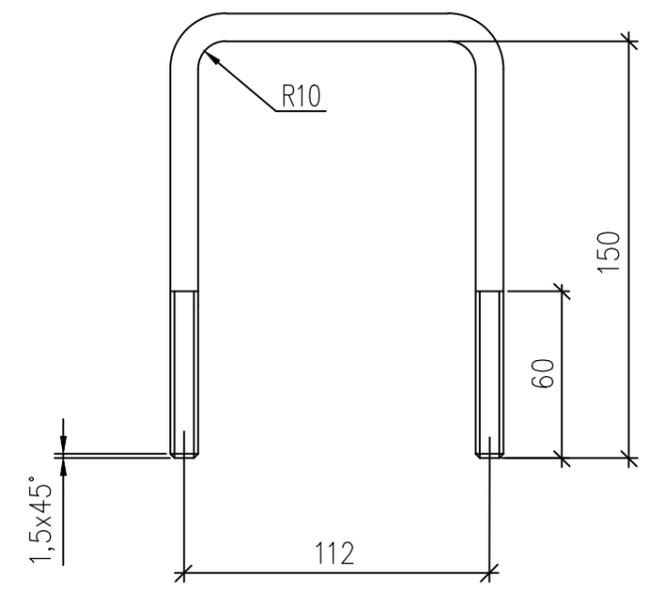

Инв. № подл. Подпись и дата. Взам. инв. №

|      |         |      |        |         |      |
|------|---------|------|--------|---------|------|
| Изм. | Кол.уч. | Лист | № док. | Подпись | Дата |
|------|---------|------|--------|---------|------|

A11-2011.52

Лист  
2

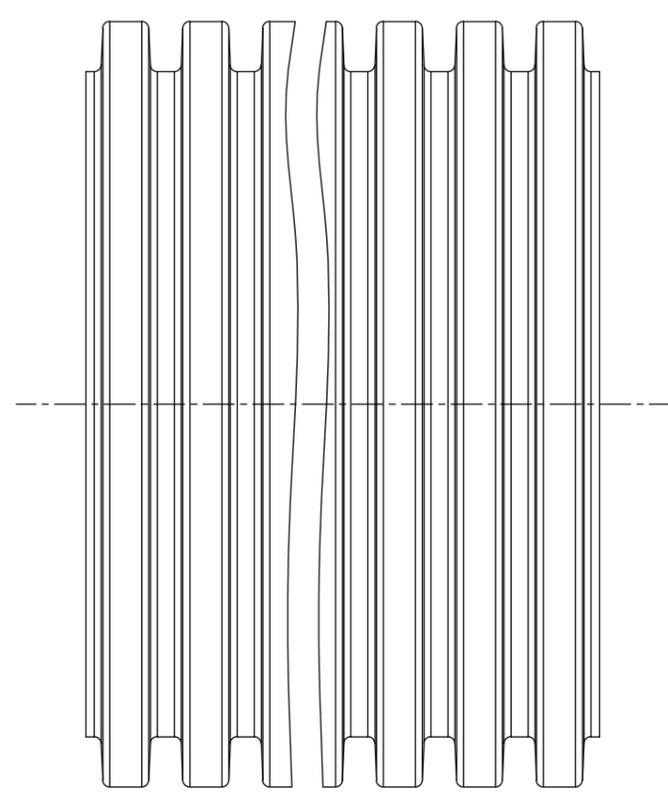
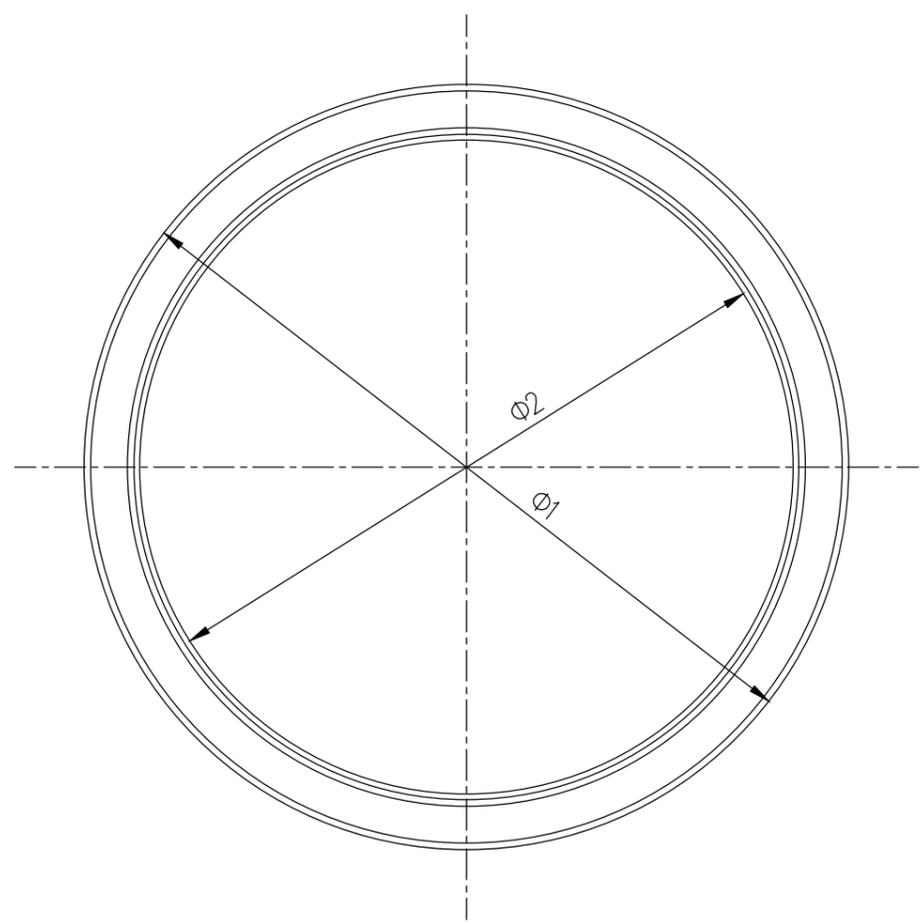


Таблица труб гибких

| Код    | Размеры, мм |          |
|--------|-------------|----------|
|        | $\Phi_1$    | $\Phi_2$ |
| 121950 | 50          | 42       |
| 121963 | 63          | 52       |
| 121975 | 75          | 62       |
| 121990 | 90          | 77       |
| 121911 | 110         | 94       |
| 121912 | 125         | 107      |
| 121914 | 140         | 120      |
| 121916 | 160         | 137      |
| 121920 | 200         | 172      |

Таблица труб жестких

| Код       | Размеры, мм |          |
|-----------|-------------|----------|
|           | $\Phi_1$    | $\Phi_2$ |
| 160911    | 110         | 94       |
| 160912    | 125         | 107      |
| 160916-6K | 160         | 137      |
| 160916-8K |             |          |
| 160920-6K | 200         | 172      |
| 160920-8K |             |          |

Таблица труб гибких ПВ-0, УФ

| Код    | Размеры, мм |          |
|--------|-------------|----------|
|        | $\Phi_1$    | $\Phi_2$ |
| 151950 | 50          | 42       |
| 151963 | 63          | 52       |
| 151975 | 75          | 62       |
| 151990 | 110         | 94       |

Инв. № подл. Подпись и дата. Взам. инв. №

| Изм.     | Кол.уч. | Лист | № док. | Подпись    | Дата |
|----------|---------|------|--------|------------|------|
| Разраб.  |         |      |        | Лукоянов   |      |
| Пров.    |         |      |        | Сердюшкина |      |
| Н.контр. |         |      |        | Комиссаров |      |

A11-2011.53


Труба двустенная  
АО "ДКС".  
Габаритный чертеж

| Стадия | Лист | Листов |
|--------|------|--------|
| Р      |      | 1      |



НАУЧНО-ИССЛЕДОВАТЕЛЬСКИЙ  
 ПРОЕКТНО-КОНСТРУКТОРСКИЙ  
 ИНСТИТУТ  
**ТЯЖПРОМЭЛЕКТРОПРОЕКТ**

# Муфта соединительная разъемная IP67

Фиксирующие части с замками

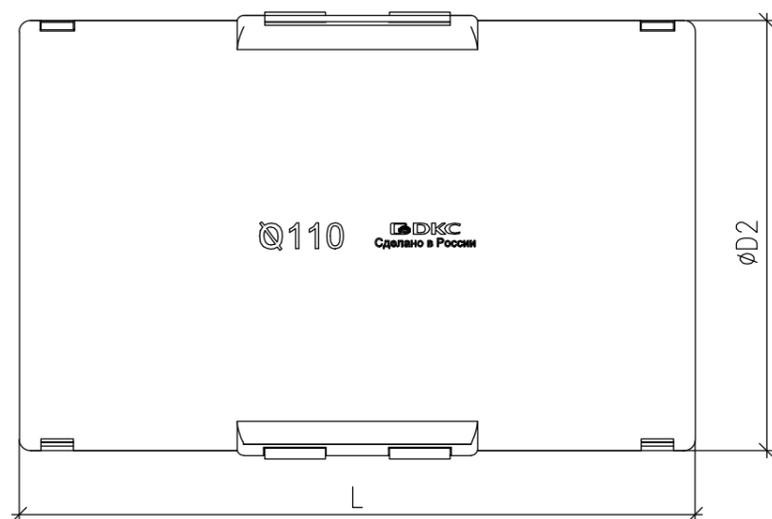

Уплотнительная муфта из термопластичной резины

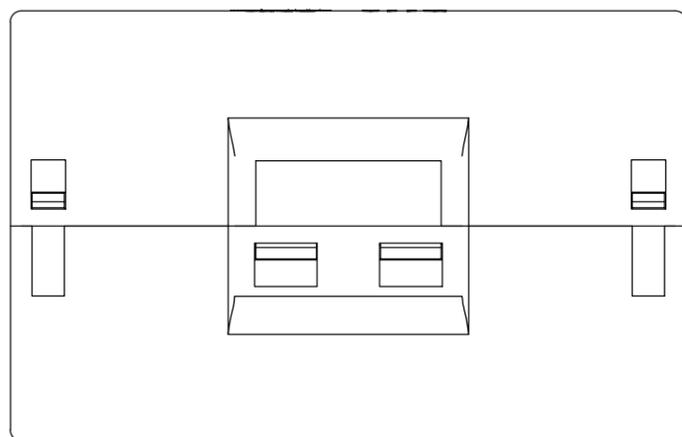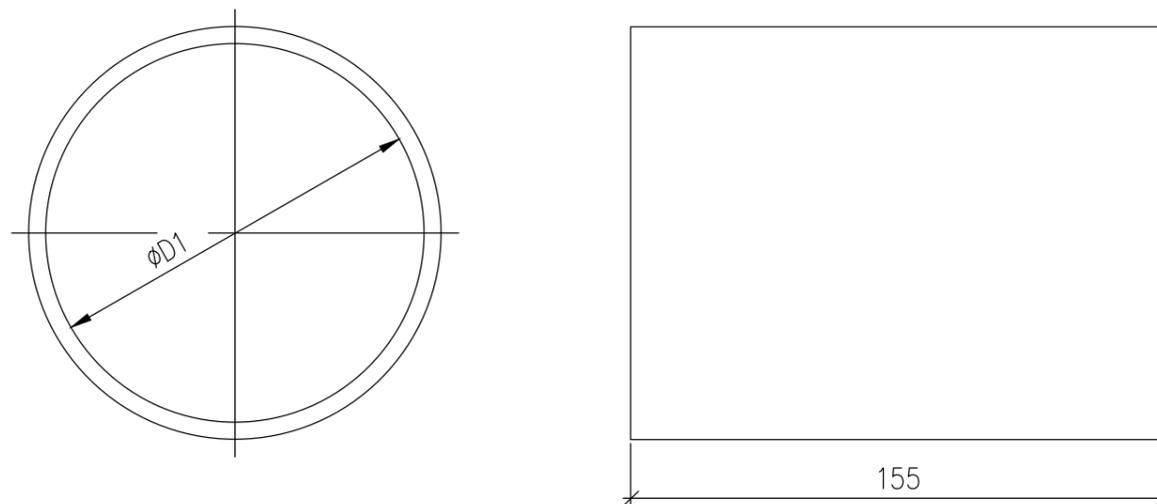

| Наружный диаметр, мм | Код    | Размеры, мм |           |       |
|----------------------|--------|-------------|-----------|-------|
|                      |        | $\phi D1$   | $\phi D2$ | L     |
| 110                  | 017110 | 110         | 125       | 196,6 |
| 125                  | 017125 | 125         | 145       | 184,7 |

Муфта используется для механического разъемного соединения труб

Муфта используется для механического разъемного соединения труб одного размера. Степень защиты в месте соединения IP67 за счет уплотнительной муфты из термопластичной резины.

Инв. № подл. Подпись и дата. Взам. инв. №

|          |         |            |        |         |      |
|----------|---------|------------|--------|---------|------|
| Изм.     | Кол.уч. | Лист       | № док. | Подпись | Дата |
| Разраб.  |         | Лукоянов   |        |         |      |
| Пров.    |         | Сердюшкина |        |         |      |
| Н.контр. |         | Комиссаров |        |         |      |


A11-2011.54

Аксессуары к трубам  
двустенным ЗАО "ДКС"

|        |      |        |
|--------|------|--------|
| Стадия | Лист | Листов |
| Р      | 1    | 7      |



### Узел соединения труб муфтой

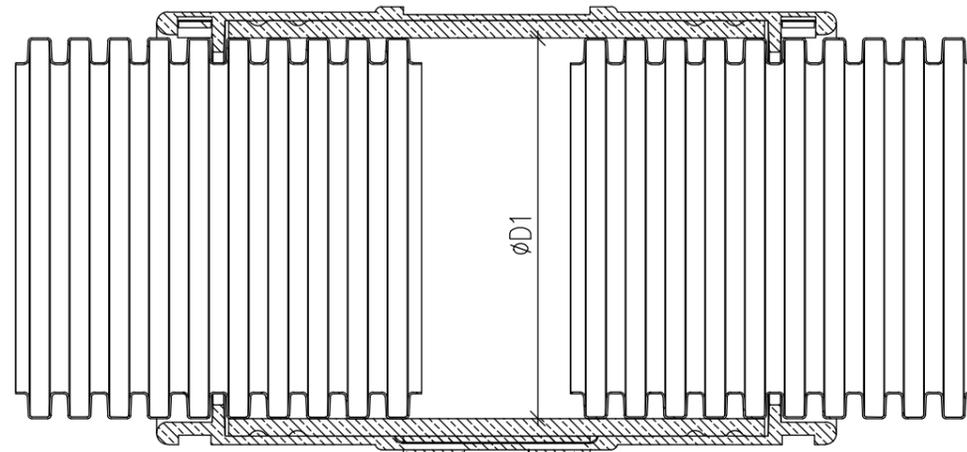

На одну из труб одеть уплотнительную муфту из термопластичной резины соответствующего диаметра. Повторить операцию со второй трубой, оставив между трубами небольшой зазор. Далее взять одну половину фиксирующей части и совместить со второй на месте соединения труб уплотнительной муфтой из термопластичной резины.

| Наружный диаметр,<br>мм | Код    | Размеры, мм |           |       |
|-------------------------|--------|-------------|-----------|-------|
|                         |        | $\phi D1$   | $\phi D2$ | L     |
| 110                     | 017110 | 110         | 125       | 196,6 |
| 125                     | 017125 | 125         | 145       | 184,7 |




Инв. № подл. Подпись и дата. Взам. инв. №

|      |         |      |        |         |      |
|------|---------|------|--------|---------|------|
| Изм. | Кол.уч. | Лист | № док. | Подпись | Дата |
|------|---------|------|--------|---------|------|

A11-2011.54

Лист  
2

# Муфта соединительная

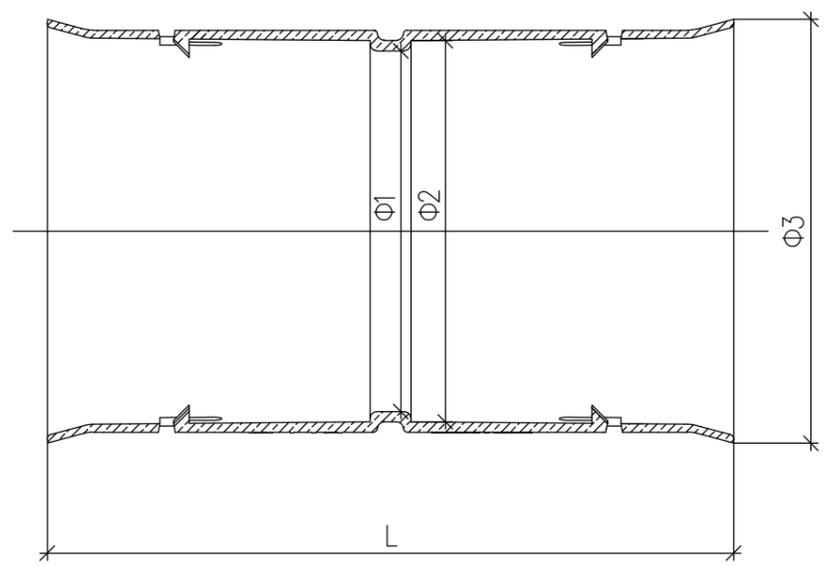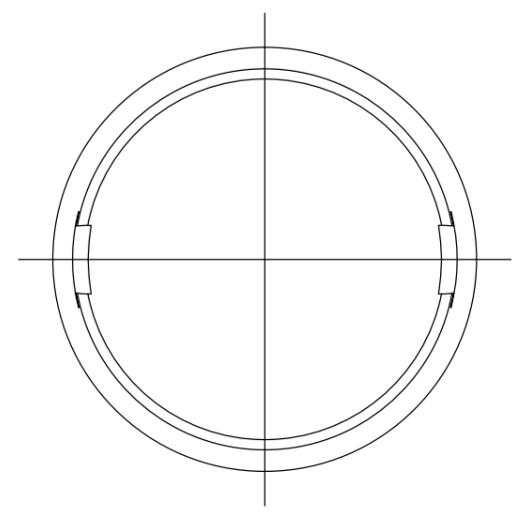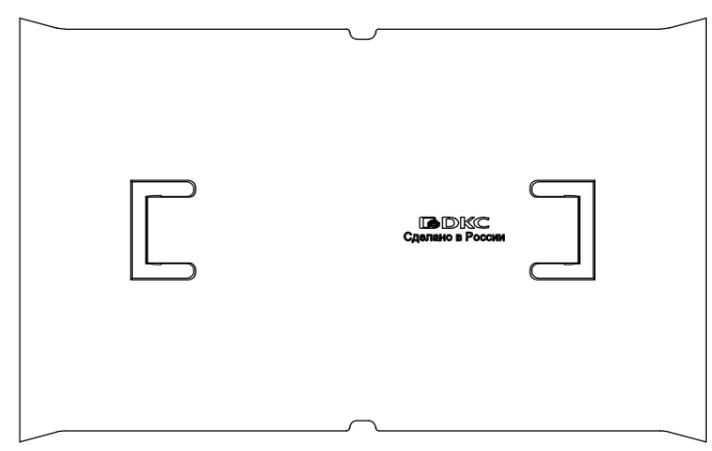

## Таблица муфт

| Внутренний диаметр, мм | Код    | Размеры, мм |       |       |       |
|------------------------|--------|-------------|-------|-------|-------|
|                        |        | L           | Φ1    | Φ2    | Φ3    |
| 50                     | 015050 | 95          | 45    | 51    | 60    |
| 63                     | 015063 | 104         | 58    | 64    | 72    |
| 75                     | 015075 | 150         | 71,5  | 75,5  | 82    |
| 90                     | 015090 | 148         | 86    | 92    | 102   |
| 110                    | 015110 | 200         | 105   | 111   | 123,4 |
| 125                    | 015125 |             | 120   | 126   | 135   |
| 140                    | 015140 |             | 117,6 | 140,6 | 150   |
| 160                    | 015160 |             | 154   | 164   | 172   |
| 200                    | 015200 | 242         | 188   | 202   | 214   |

Муфта используется для механического неразъемного соединения труб одного размера, степень защиты IP40. При использовании совместно с уплотнительным кольцом достигается степень защиты IP55.

|                |              |
|----------------|--------------|
| Инв. № подл.   | Взам. инв. № |
| Подпись и дата |              |

|      |         |      |       |         |      |
|------|---------|------|-------|---------|------|
| Изм. | Кол.уч. | Лист | № док | Подпись | Дата |
|------|---------|------|-------|---------|------|

A11-2011.54

|      |
|------|
| Лист |
| 3    |

### Уплотнительное кольцо

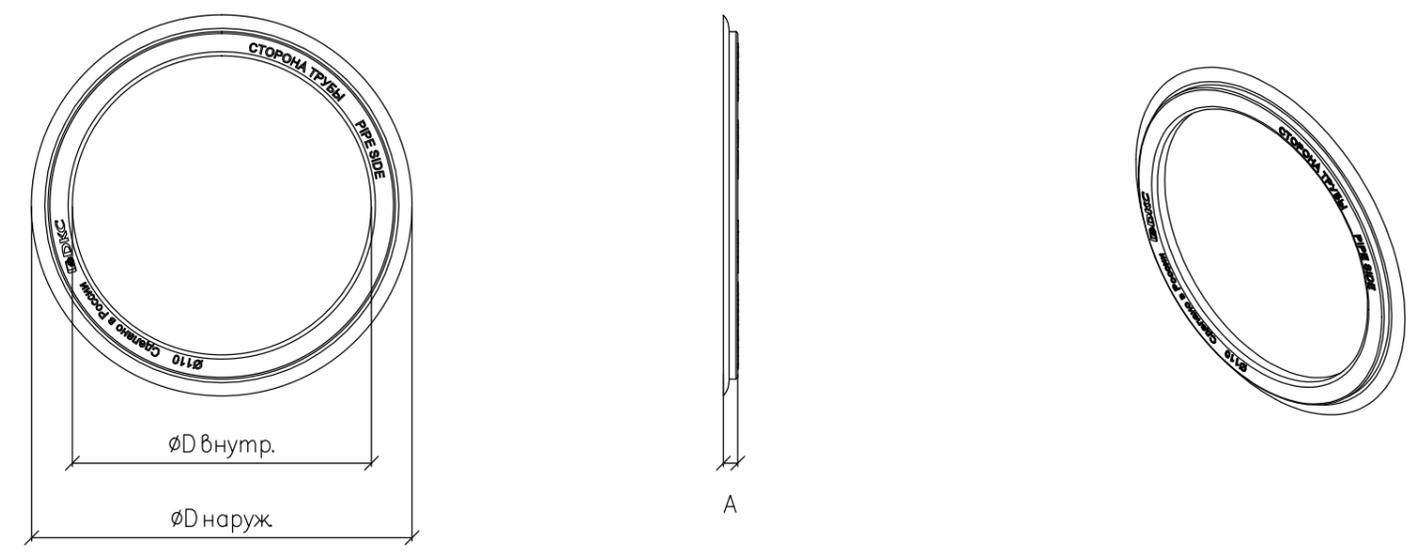


Таблица колец

| Внутренний диаметр,<br>мм | Код    | Размеры, мм |           |      |
|---------------------------|--------|-------------|-----------|------|
|                           |        | øD внутр.   | øD наруж. | A    |
| 50                        | 016050 | 39,00       | 49,50     | 2,00 |
| 63                        | 016063 | 50,00       | 62,50     | 2,00 |
| 75                        | 016075 | 60,40       | 74,60     | 2,00 |
| 90                        | 016090 | 70,00       | 93,00     | 2,50 |
| 110                       | 016110 | 87,00       | 110,70    | 4,20 |
| 125                       | 016125 | 100,00      | 128,70    | 3,00 |
| 140                       | 016140 | 117,00      | 144,00    | 4,00 |
| 160                       | 016160 | 131,00      | 164,50    | 4,00 |
| 200                       | 016200 | 166,00      | 204,50    | 5,00 |


Инв. № подл.    Подпись и дата    Взам. инв. №

|      |         |      |        |         |      |
|------|---------|------|--------|---------|------|
| Изм. | Кол.уч. | Лист | № док. | Подпись | Дата |
|------|---------|------|--------|---------|------|

A11-2011.54

Лист  
4

# Держатель расстояний (кластер) одиночный

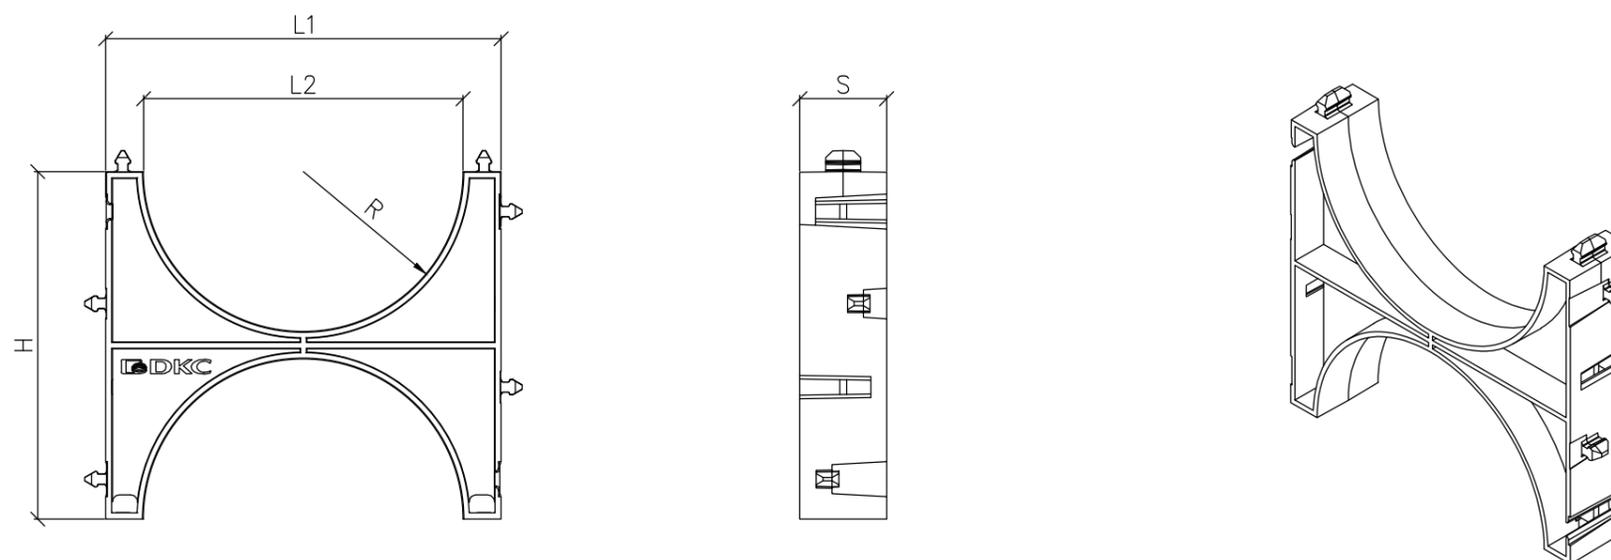

## Таблица кластеров одиночных

| Внутренний диаметр,<br>мм | Код    | Размеры, мм |     |     |     |    |
|---------------------------|--------|-------------|-----|-----|-----|----|
|                           |        | L1          | L2  | H   | R   | S  |
| 90                        | 025901 | 114         | 92  | 100 | 46  | 25 |
| 110                       | 025111 | 140         | 112 | 142 | 56  | 25 |
| 125                       | 025121 | 150         | 127 | 140 | 63  | 25 |
| 160                       | 025161 | 190         | 163 | 175 | 82  | 30 |
| 200                       | 025201 | 230         | 202 | 240 | 101 | 40 |

Инв. № подл. Подпись и дата. Взам. инв. №

|      |         |      |        |         |      |
|------|---------|------|--------|---------|------|
| Изм. | Кол.уч. | Лист | № док. | Подпись | Дата |
|------|---------|------|--------|---------|------|




A11-2011.54

Лист

5

Формат А3

### Держатель расстояний (кластер) двойной

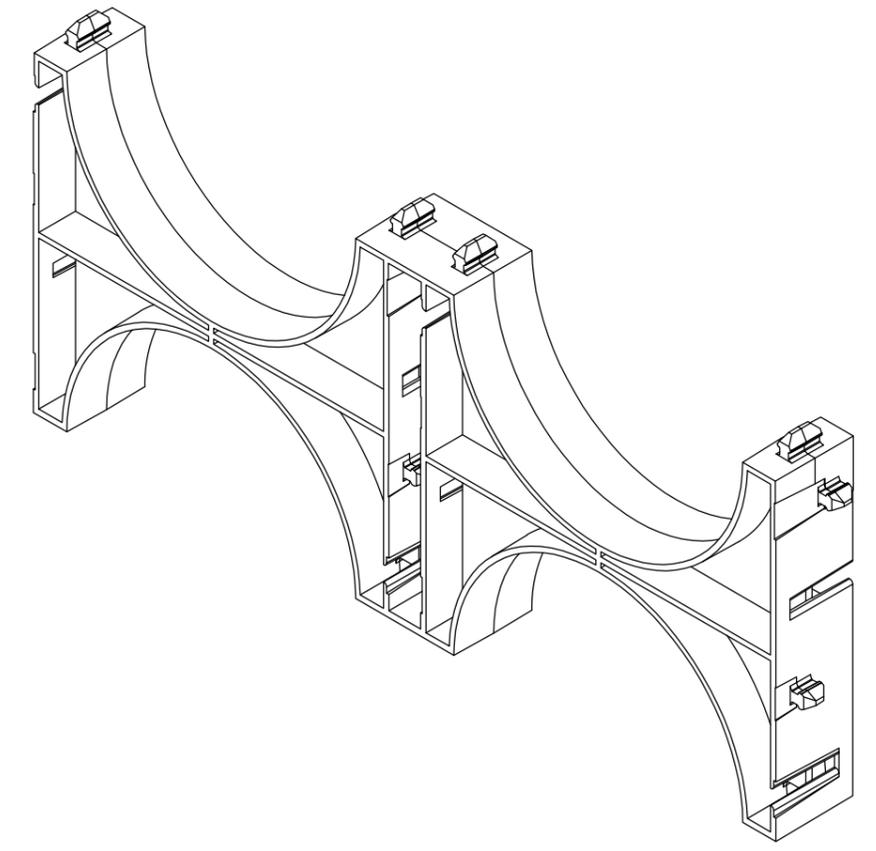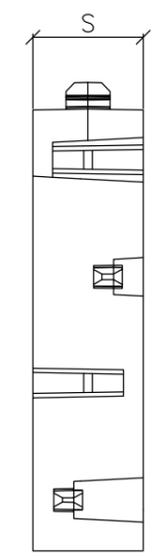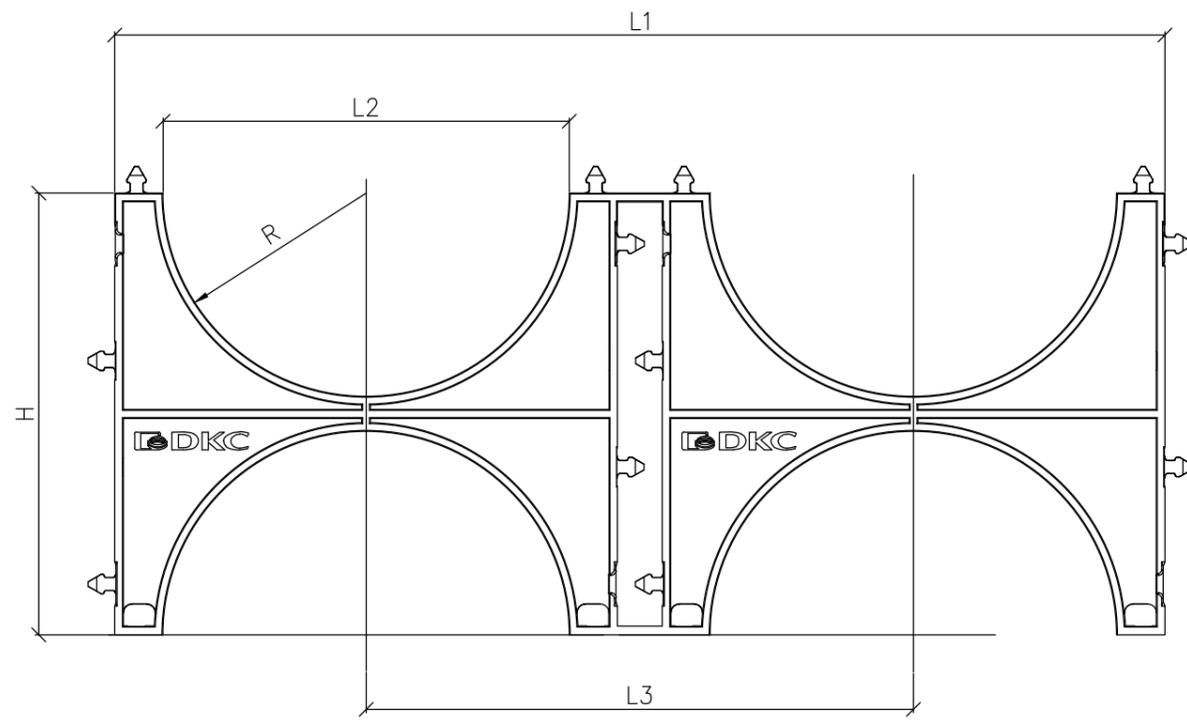

### Таблица кластеров двойных

| Внутренний диаметр,<br>мм | Код    | Размеры, мм |     |     |     |    |    |
|---------------------------|--------|-------------|-----|-----|-----|----|----|
|                           |        | L1          | L2  | L3  | H   | R  | S  |
| 90                        | 025902 | 238         | 92  | 124 | 100 | 46 | 25 |
| 110                       | 025112 | 284         | 112 | 142 | 142 | 56 | 25 |
| 125                       | 025122 | 314         | 127 | 164 | 140 | 63 | 25 |
| 140                       | 025142 | 332         | 142 | 166 | 150 | 71 | 40 |
| 160                       | 025162 | 390         | 163 | 200 | 175 | 82 | 30 |



Инв. № подл. Подпись и дата Взам. инв. №

|      |         |      |        |         |      |
|------|---------|------|--------|---------|------|
| Изм. | Кол.уч. | Лист | № док. | Подпись | Дата |
|------|---------|------|--------|---------|------|

A11-2011.54

Лист  
6

### Держатель расстояний (кластер) тройной

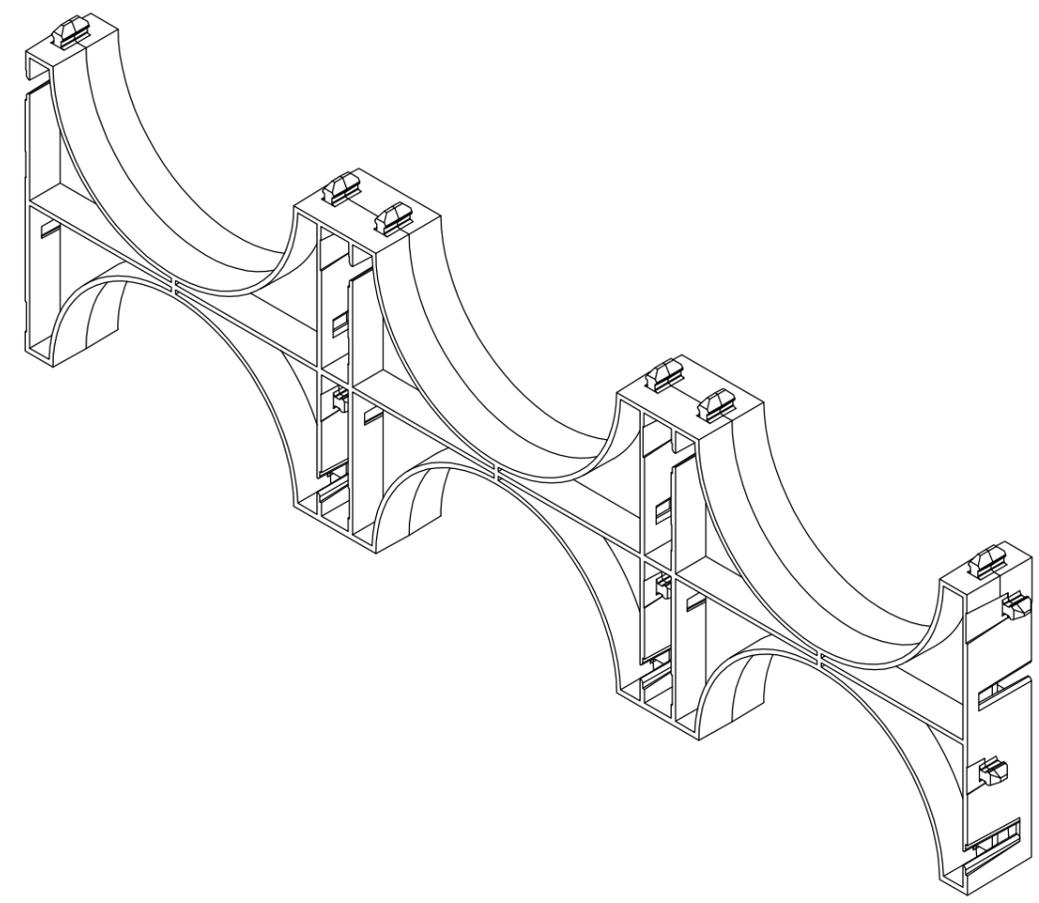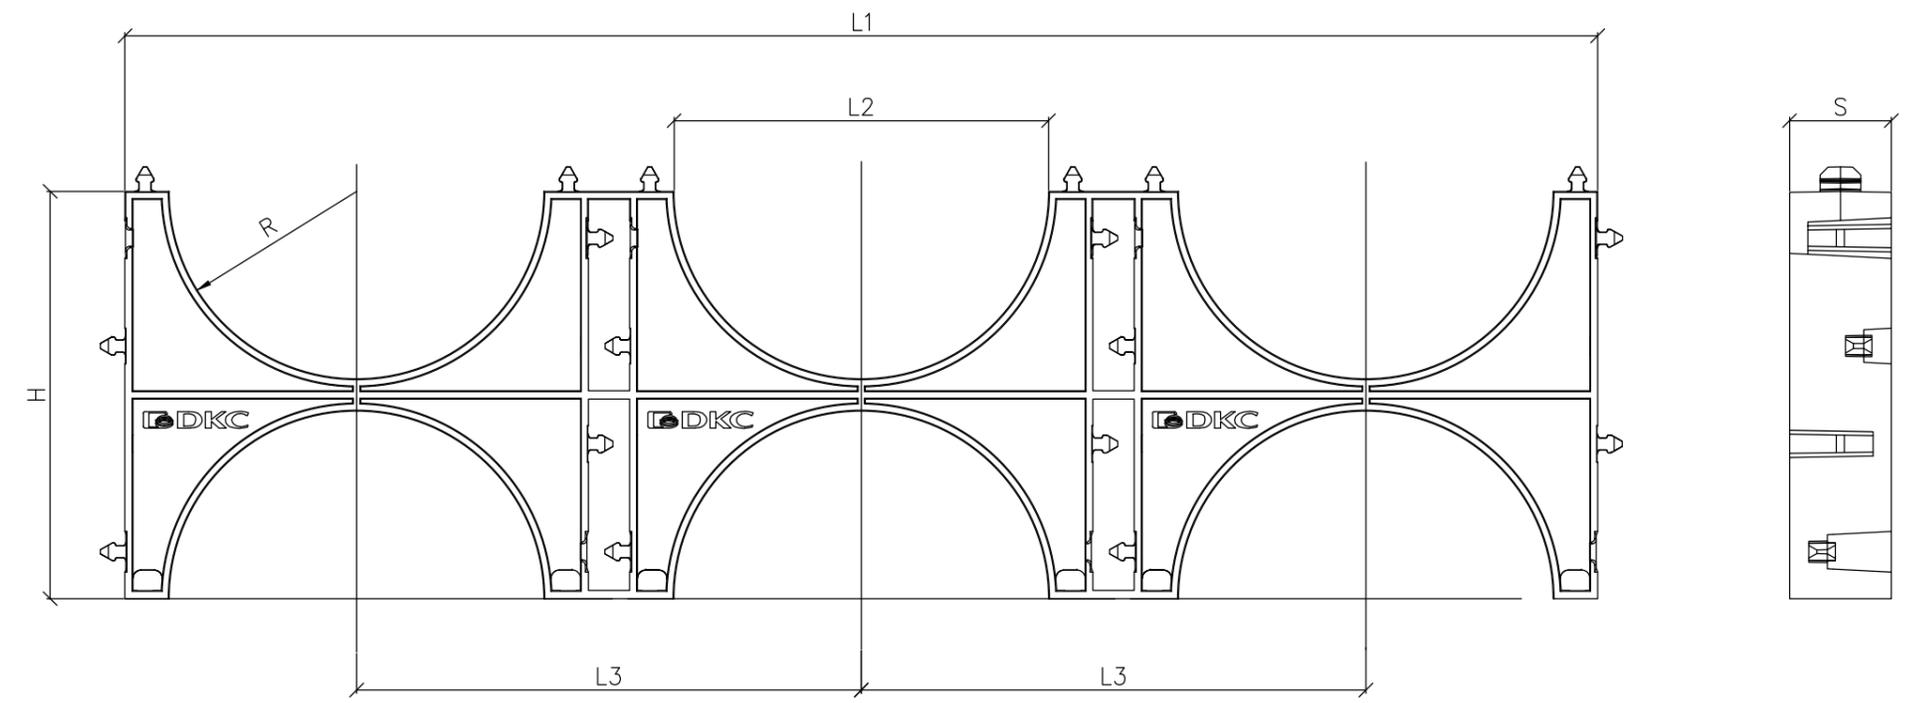

### Таблица кластеров тройных

| Внутренний диаметр, мм | Код    | Размеры, мм |     |     |     |    |    |
|------------------------|--------|-------------|-----|-----|-----|----|----|
|                        |        | L1          | L2  | L3  | H   | R  | S  |
| 50                     | 025050 | 204         | 51  | 65  | 60  | 26 | 20 |
| 63                     | 025063 | 248         | 64  | 80  | 76  | 32 | 20 |
| 90                     | 025903 | 362         | 92  | 124 | 100 | 46 | 25 |
| 110                    | 025113 | 428         | 112 | 142 | 142 | 56 | 25 |
| 125                    | 025123 | 490         | 127 | 164 | 140 | 63 | 25 |
| 160                    | 025163 | 602         | 163 | 200 | 175 | 82 | 30 |

Инв. № подл. Подпись и дата. Взам. инв. №

|      |         |      |        |         |      |
|------|---------|------|--------|---------|------|
| Изм. | Кол.уч. | Лист | № док. | Подпись | Дата |
|------|---------|------|--------|---------|------|

A11-2011.54

Формат А3

Лист  
7