


"Urban 600"

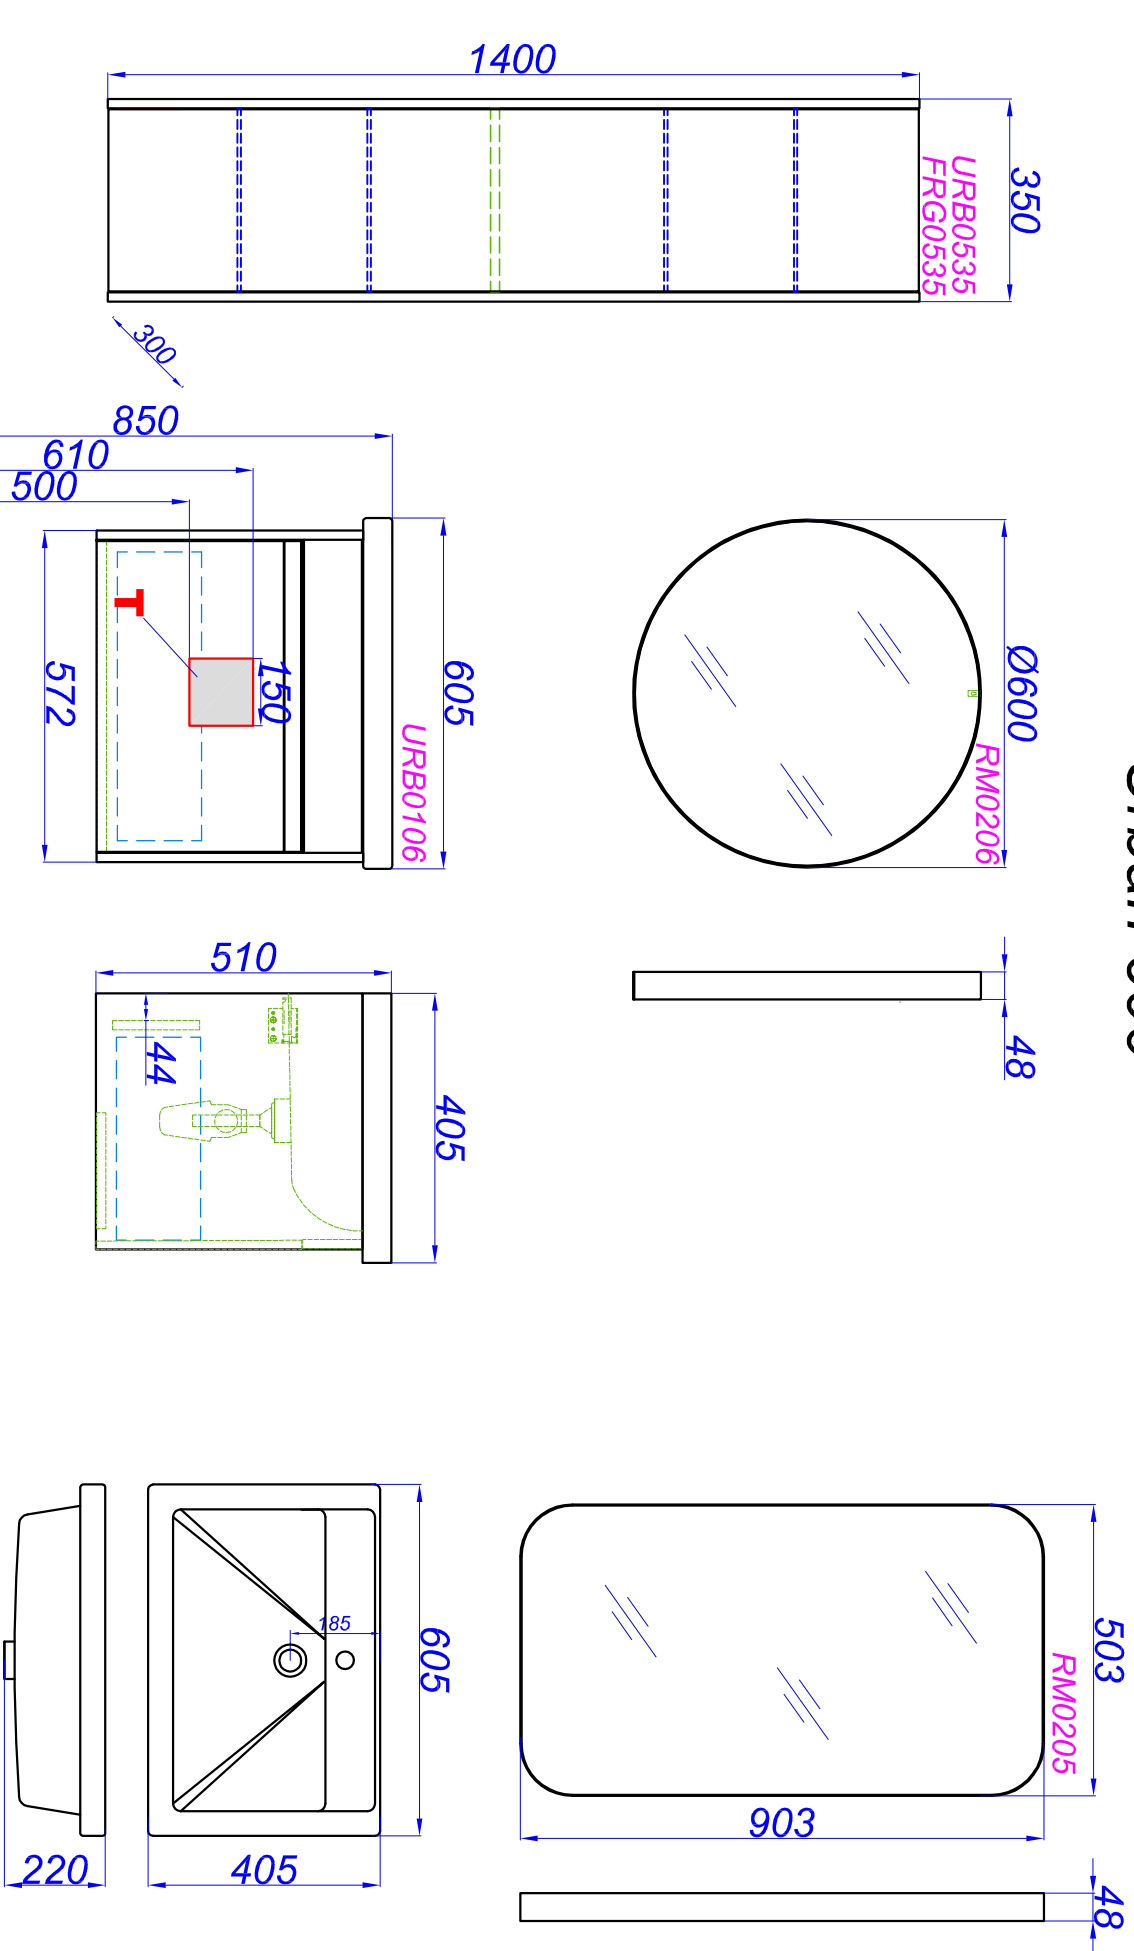

T - Место подвода воды и слив

П - Возможность вывода труб в пол

З - точка вывода электрического провода