

Студия дизайна "Татьяны Толстоуховой"

г. Санкт-Петербург, тел.: 8 (812) 928-60-97

*Дизайн-проект
КВАРТИРЫ 70 м². ЖК "ЛЕНИНГРАД".
РАБОЧАЯ ДОКУМЕНТАЦИЯ*



СОГЛАСОВАНО:

Заказчик:
Дизайнер:

Толстоухова Т.С.

Санкт-Петербург
2020

Ведомость чертежей

<i>Наименование</i>	<i>Лист</i>
<i>Обмерный план</i>	<i>3</i>
<i>План демонтажа</i>	<i>4</i>
<i>План возводимых стен и перегородок</i>	<i>5</i>
<i>Обмерный план после перепланировки</i>	<i>6</i>
<i>План дверных и инженерных проемов</i>	<i>7</i>
<i>Ведомость дверных и инженерных проемов</i>	<i>8</i>
<i>План расстановки мебели и оборудования</i>	<i>9</i>
<i>План расстановки мебели и оборудования с размерами</i>	<i>10</i>
<i>План сантехнического оборудования</i>	<i>11</i>
<i>Ведомость сантехнического и иного оборудования</i>	<i>12</i>
<i>План напольных покрытий</i>	<i>13</i>
<i>План потолка</i>	<i>14</i>
<i>План осветительных приборов с размерами</i>	<i>15</i>
<i>План осветительных приборов с привязкой по группам включения</i>	<i>16</i>
<i>План монтажа розеток</i>	<i>17</i>
<i>План разверток</i>	<i>18</i>
<i>Развертка помещения 1</i>	<i>19</i>
<i>Развертка помещения 2</i>	<i>20</i>
<i>Развертка помещения 3</i>	<i>21</i>
<i>Развертка помещения 4</i>	<i>22</i>
<i>Развертка помещения 5</i>	<i>23</i>
<i>Развертка помещения 6</i>	<i>24</i>
<i>Визуализации</i>	<i>25-32</i>

<i>Инв. N подл.</i>	<i>Подп. и дата</i>	<i>Взам. инв. N</i>	<i>Согласовано</i>


					<i>Дизайн-проект квартиры ЖК "Ленинград"</i>			
<i>Изм.</i>	<i>Лист</i>	<i>№ документа</i>	<i>Подпись</i>	<i>Дата</i>				
				16.09.2020	<i>Содержание</i>	<i>Стадия</i>	<i>Лист</i>	<i>Листов</i>
						Р	2	32
					<i>M 1:50</i>			

Экспликация помещений

Номер помещения	Наименование	Площадь, м ²	Кат. помещ.
1	Холл	11,06	
2	Комната 1	17,32	
3	Комната 2	18,31	
4	Кухня	16,9	
5	Санузел	2,61	
6	Ванная	4,41	
7	Балкон	7,9	
Общая площадь:		70,61	

Условные обозначения

-  Радиатор
-  Полотенцесушитель
-  Щиток электрический
-  Приточная вытяжка
-  Фановая труба
-  Система водоснабжения

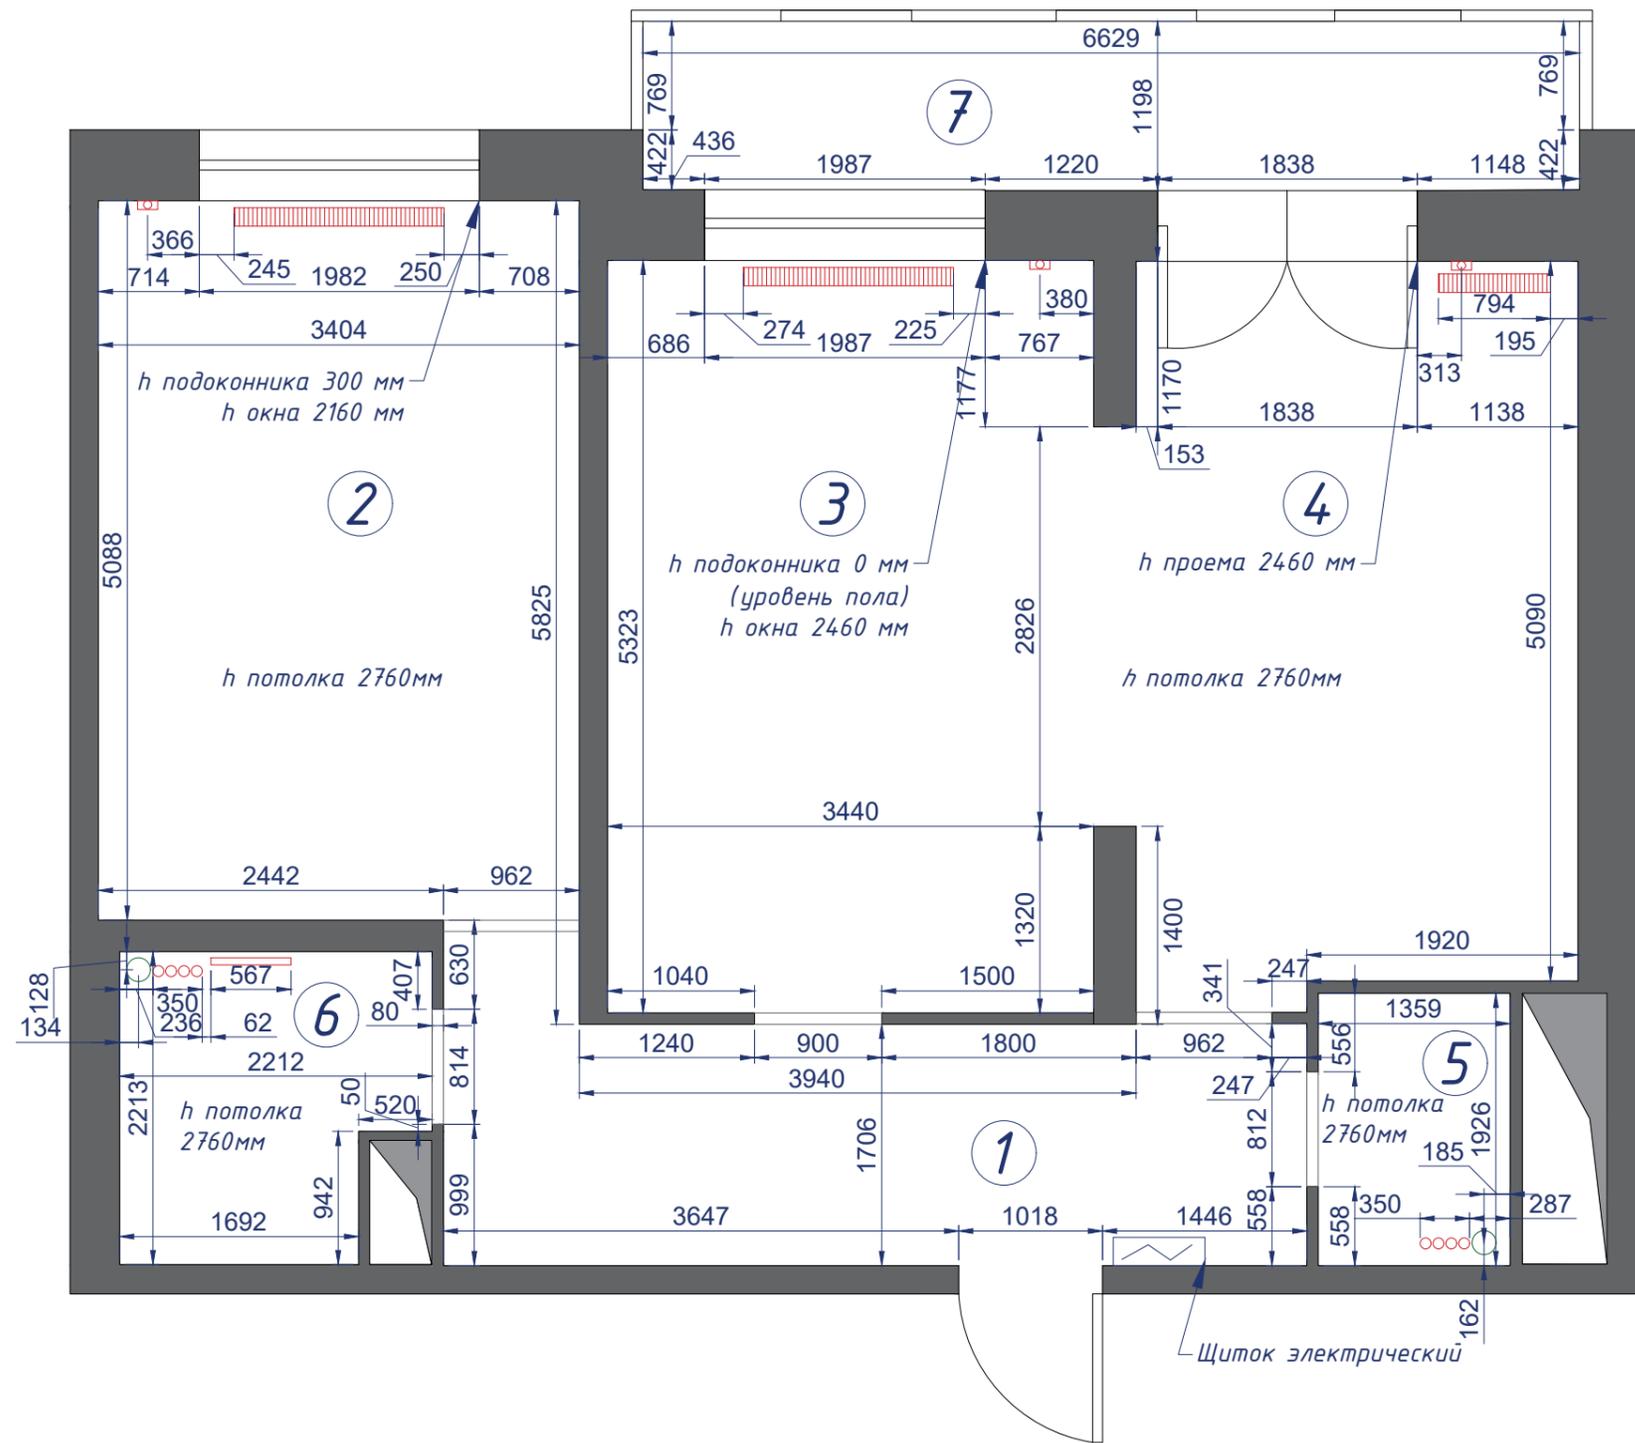


Примечание:

- Все размеры указаны в миллиметрах.
- Все размеры могут варьироваться и уточняться по месту при производстве работ.
- За относительную отметку 0.000 принят уровень чистого пола (с напольными покрытиями)

Дизайн-проект квартиры ЖК "Ленинград"				
Изм.	Лист	№ документа	Подпись	Дата
				16.09.2020
Обмерный план			Стадия	Лист
			Р	3
М 1:50			Листов	32

Инв. N подл. Подп. и дата. Взам. инв. N. Согласовано.

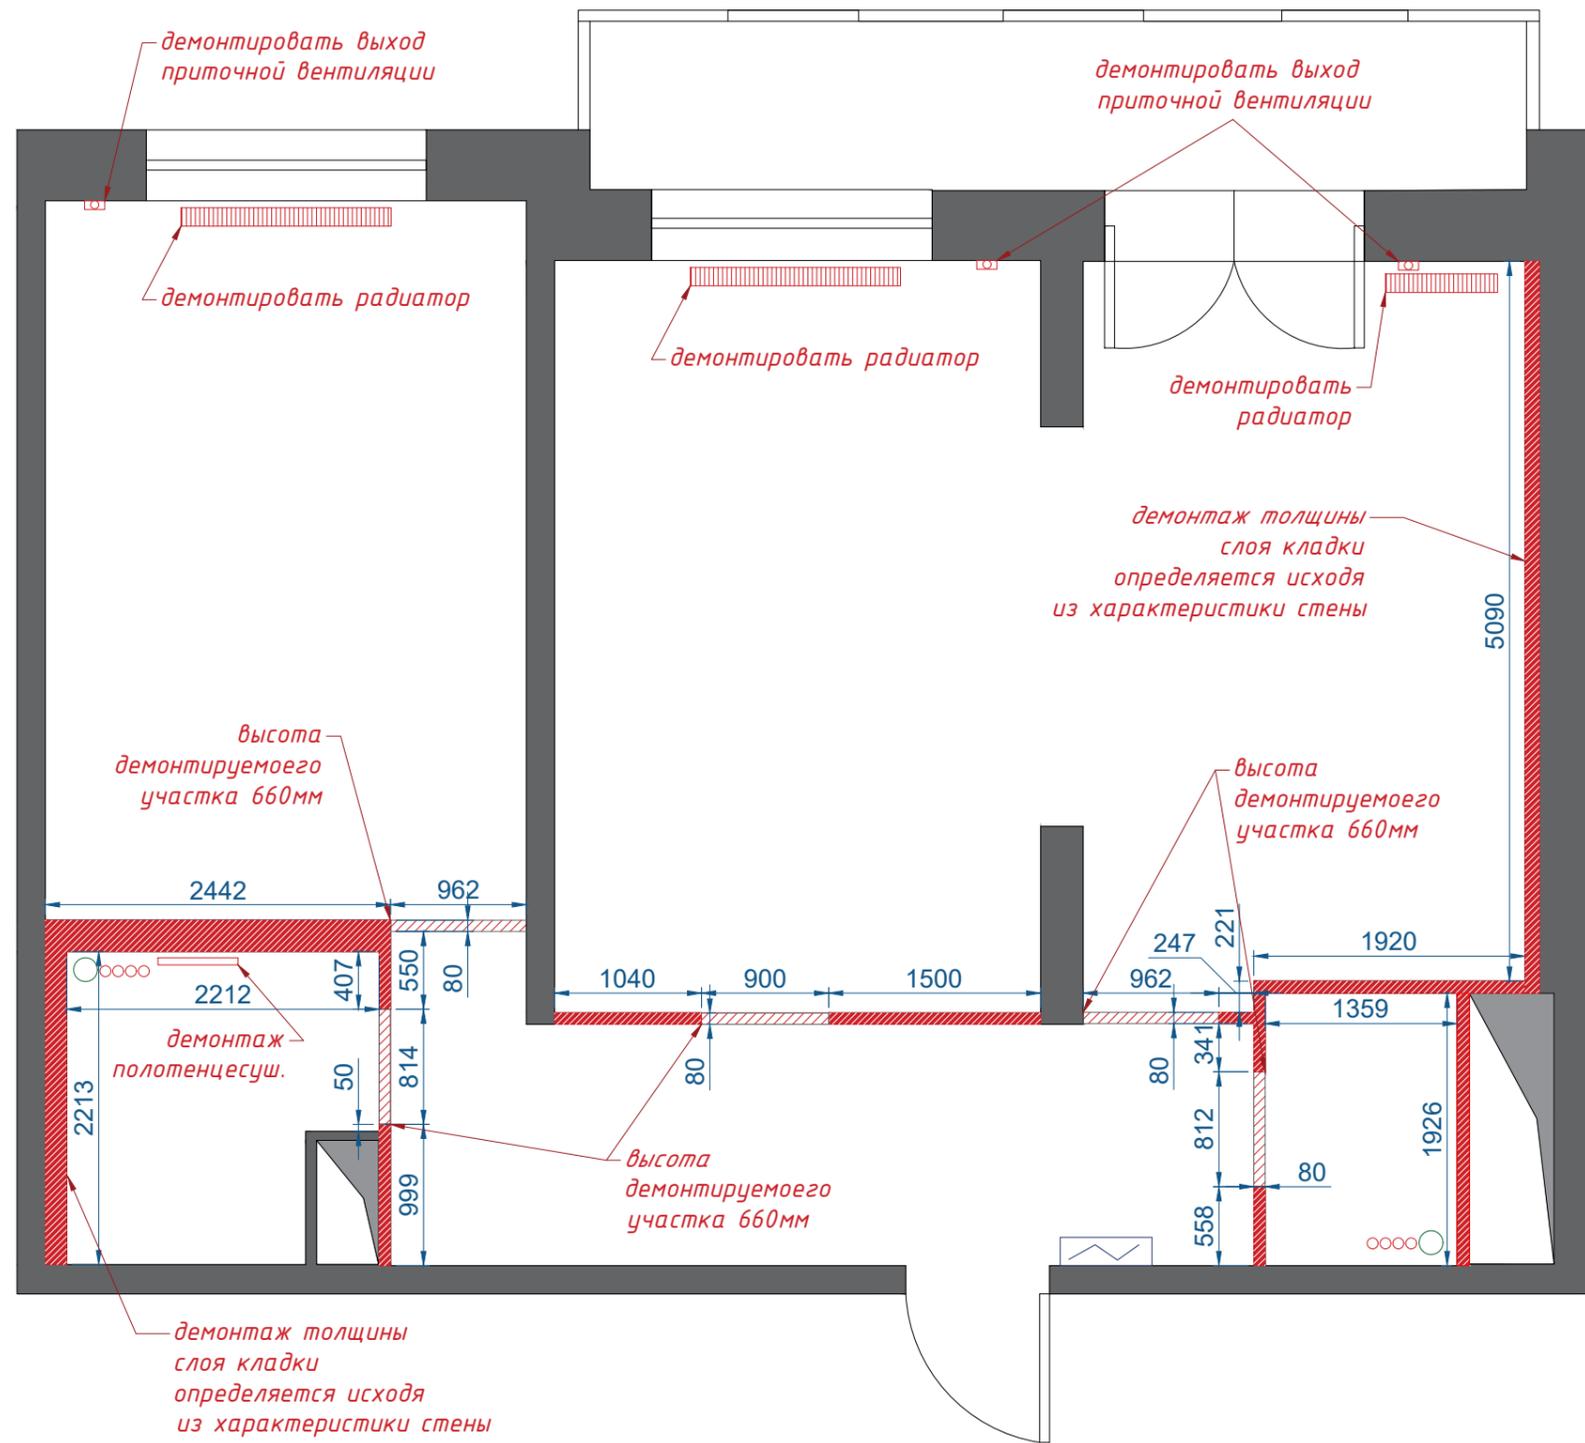

Условные обозначения


- Демонтируемые перегородки
- Радиатор

Примечание:

- Все размеры указаны в миллиметрах.
- Все размеры могут варьироваться и уточняться по месту при производстве работ.
- За относительную отметку 0.000 принят уровень чистого пола (с напольными покрытиями)
- Демонтировать выходы приточной вентиляции и имеющиеся радиаторы, а так же демонтировать полотенцесушитель и предусмотреть подвод воды к месту монтажа после переноса


					Дизайн-проект квартиры ЖК "Ленинград"			
Изм.	Лист	№ документа	Подпись	Дата	План демонтажа	Стадия	Лист	Листов
				16.09.2020		Р	4	32
					М 1:50			

Инв. N подл.	Подп. и дата	Взам. инв. N	Согласовано

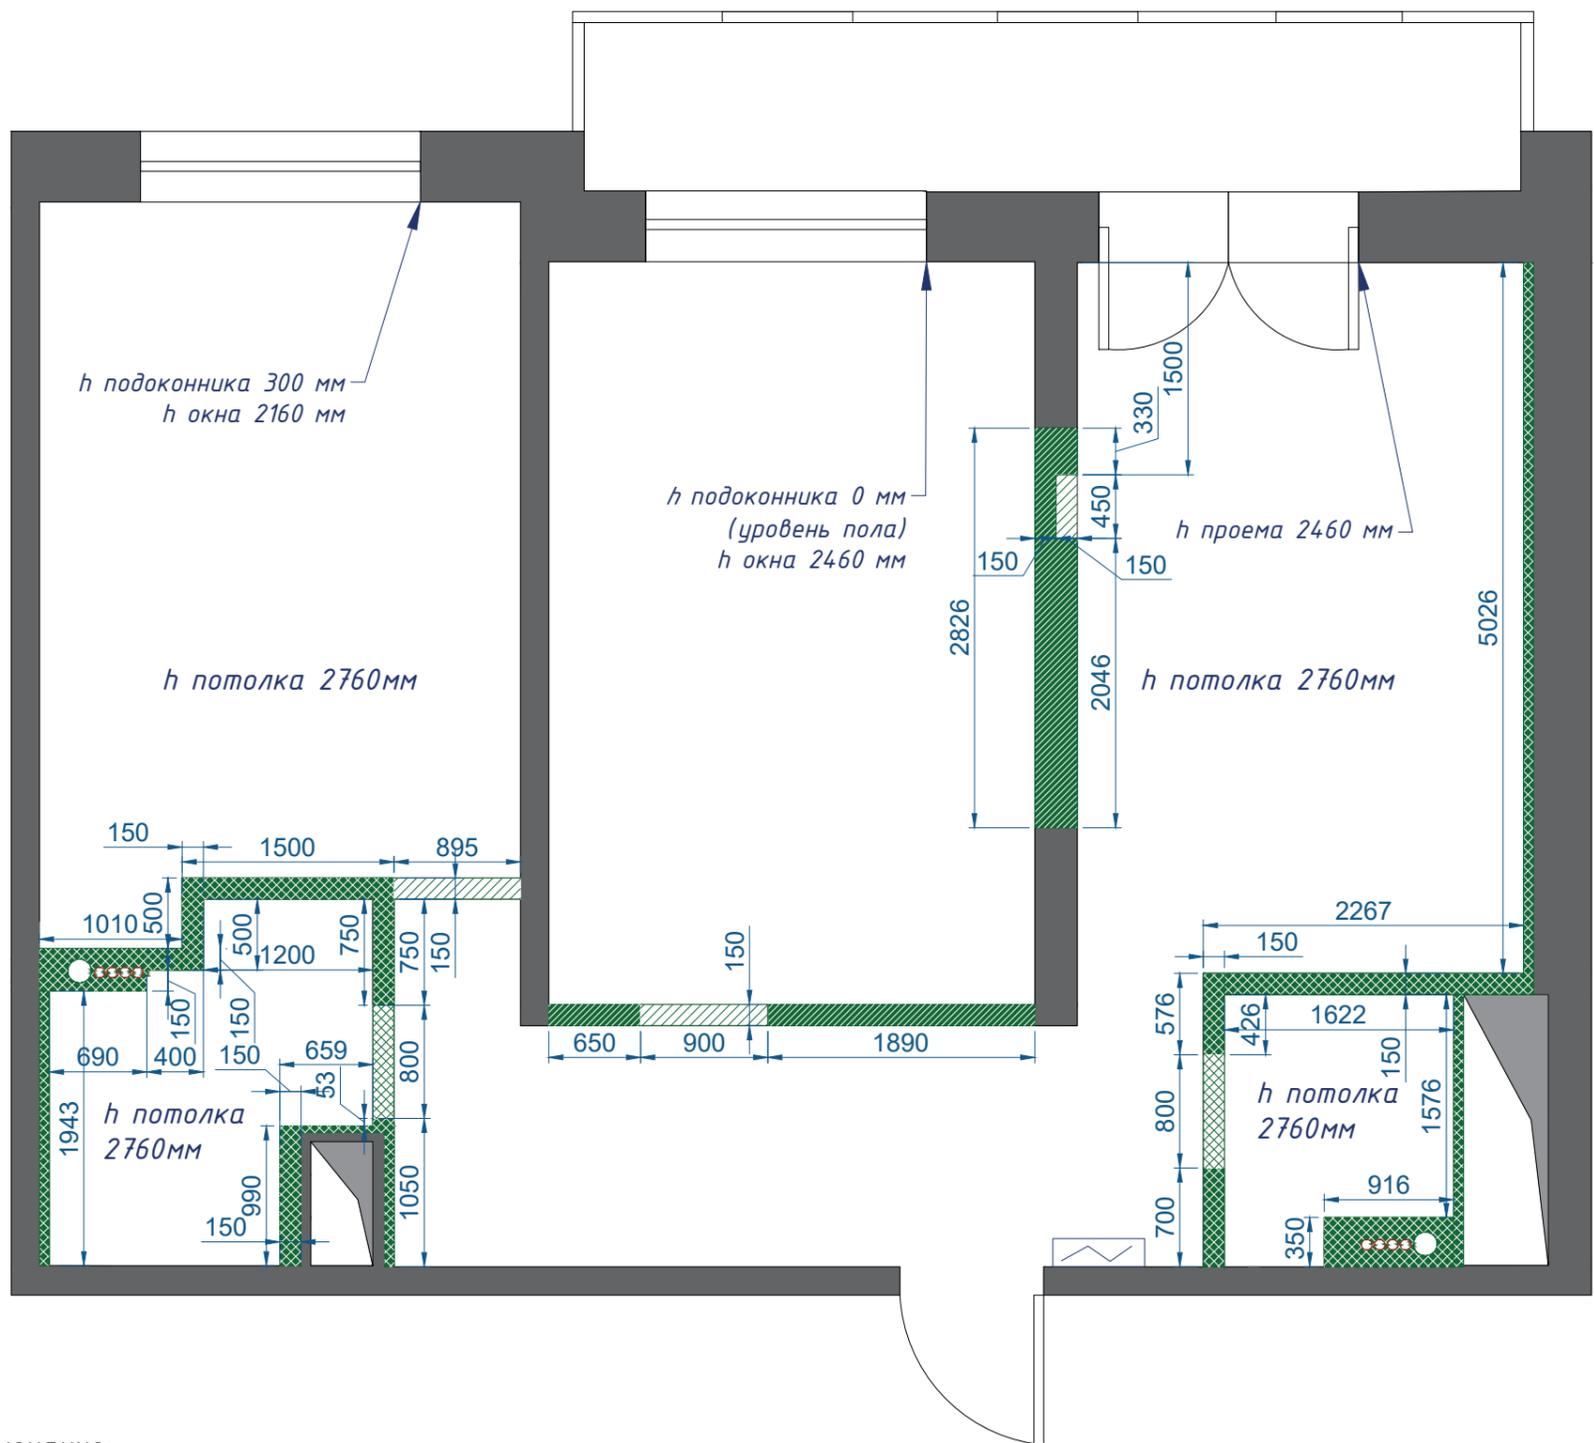

Условные обозначения

- Возводимые перегородки из ГКЛ
- Возводимые простенки из ГКЛ
- Возводимые перегородки из ВГКЛ
- Возводимые простенки из ВГКЛ

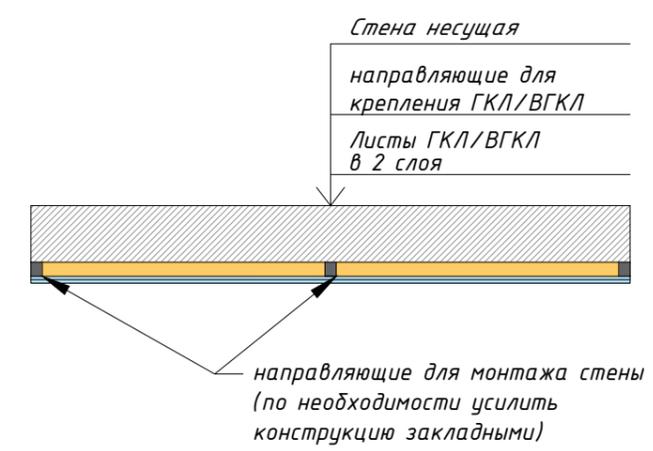


Примечание:

- Все размеры указаны в миллиметрах.
- Все размеры могут варьироваться и уточняться по месту при производстве работ.
- За относительную отметку 0.000 принят уровень чистого пола (с напольными покрытиями)
- Материал возводимых конструкций: ГКЛ и ВГКЛ (для влажных помещений). Профиль: 70 мм, листы гипрока в 2 слоя, обшивка с обеих сторон. Общая толщина конструкции 150 мм.
- Требуется предусмотреть усиление конструкции при помощи закладных в местах повышенной нагрузки (согласовать с дизайнером и прорабом)

Ив. N подл. Подп. и дата. Взам. инв. N. Согласовано.

Дизайн-проект квартиры ЖК "Ленинград"								
Изм.	Лист	№ документа	Подпись	Дата	План возводимых стен и перегородок	Стадия	Лист	Листов
				16.09.2020		Р	5	32
М 1:50								

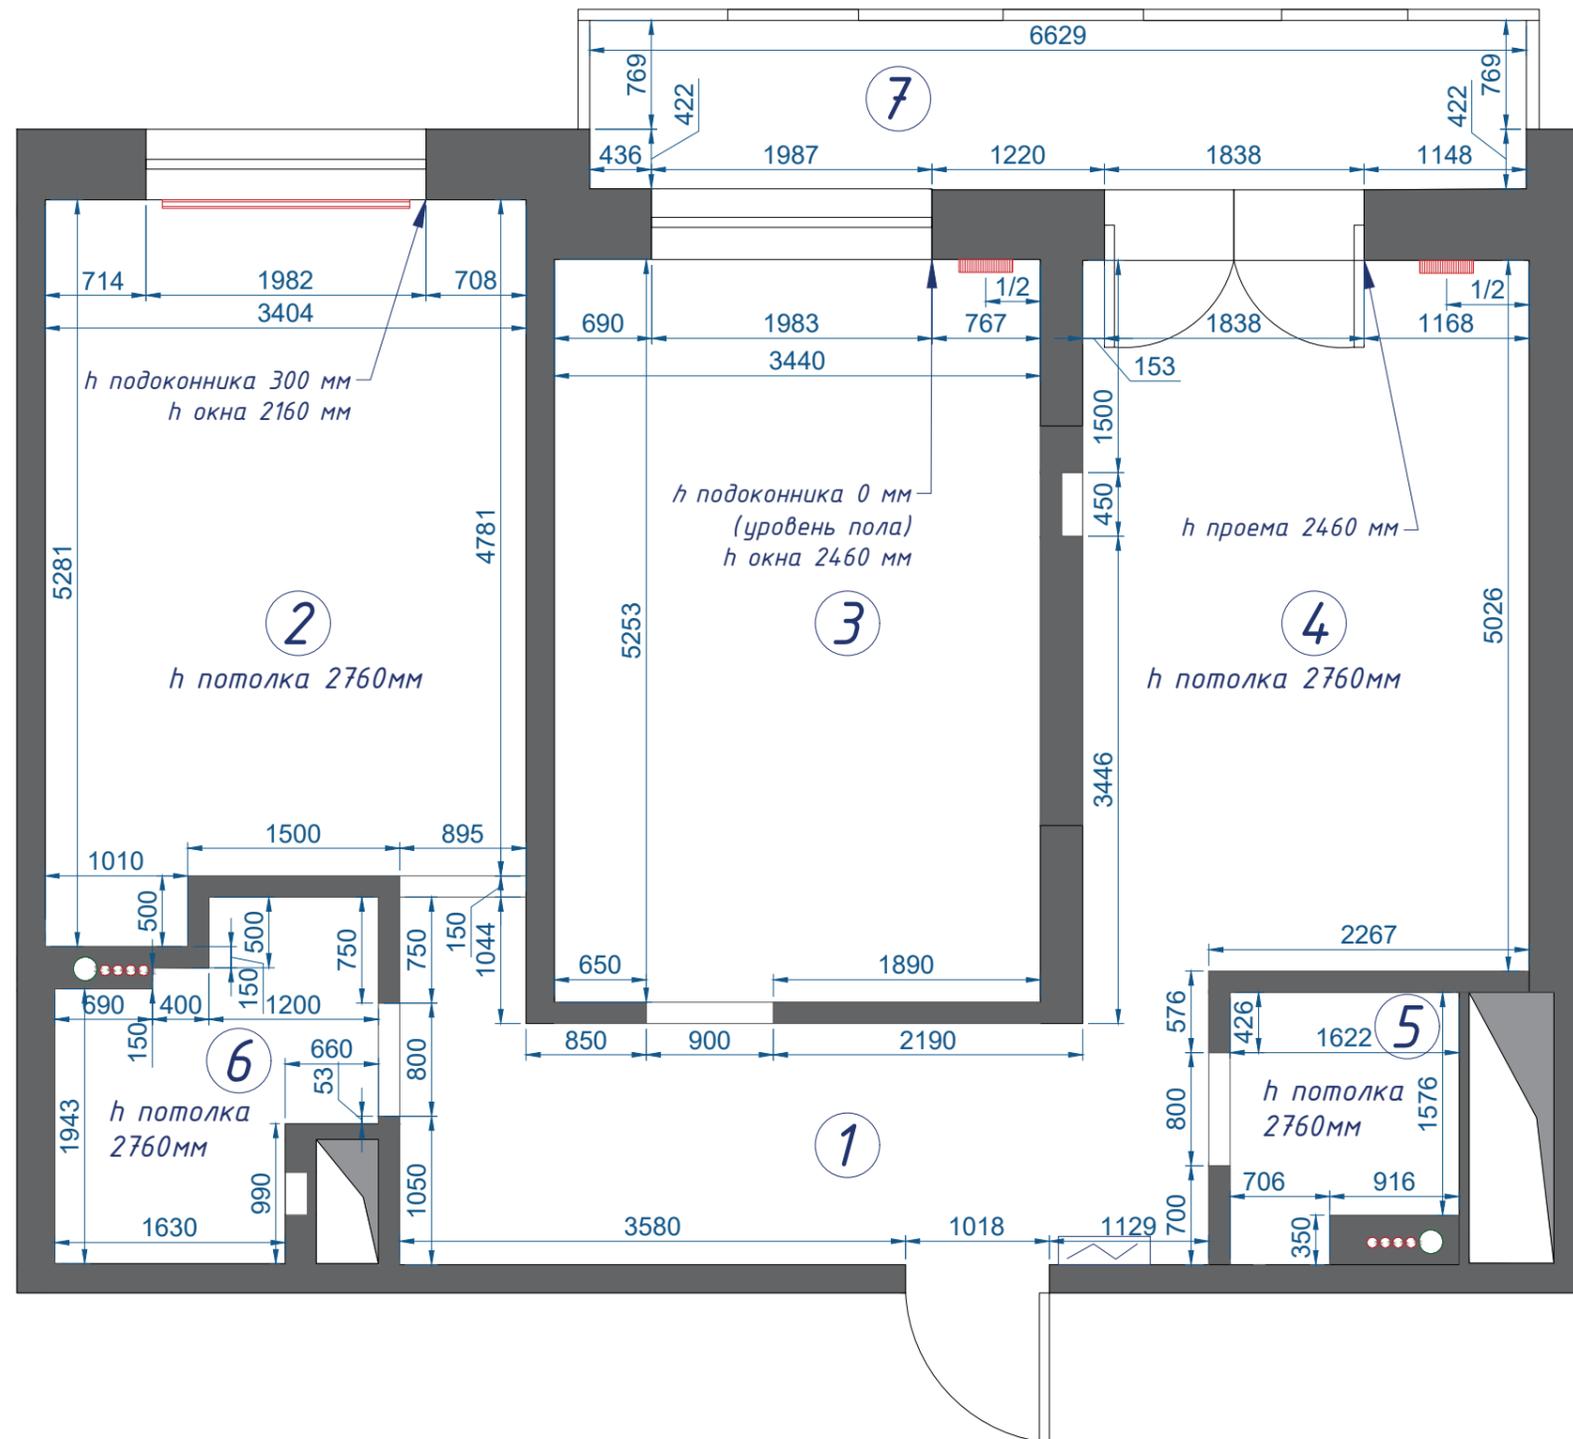

Экспликация помещений

Номер помещения	Наименование	Площадь м ²	Кат. помещ.
1	Холл	10,57	
2	Детская комната	16,78	
3	Мастер- спальня	18,07	
4	Кухня - гостиная	16,05	
5	Санузел	2,78	
6	Ванная	4,77	
7	Балкон	7,9	
Общая площадь:		69,02	

Условные обозначения


- Радиатор настенный вертикальный Loten Grey V 1750/380/90, 8 секций, низ/право, черный муар
- Радиатор напольный Loten 60 ZN 1750/400, 4 секций, низ/право, белый RAL 9016

Примечание:

- Все размеры указаны в миллиметрах.
- Все размеры могут варьироваться и уточняться по месту при производстве работ.
- За относительную отметку 0.000 принят уровень чистого пола (с напольными покрытиями)
- Высоту и расположение монтажа радиаторов рассчитать, исходя из тех.характеристик модели
- Подробнее о характеристиках радиаторов см. на лист. "Ведомость оборудования"

Инв. N подл. Подп. и дата Взам. инв. N Согласовано

					Дизайн-проект квартиры ЖК "Ленинград"					
Изм.	Лист	№ документа	Подпись	Дата	Обмерный план после перепланировки			Стадия	Лист	Листов
				16.09.2020				P	6	32
					M 1:50					

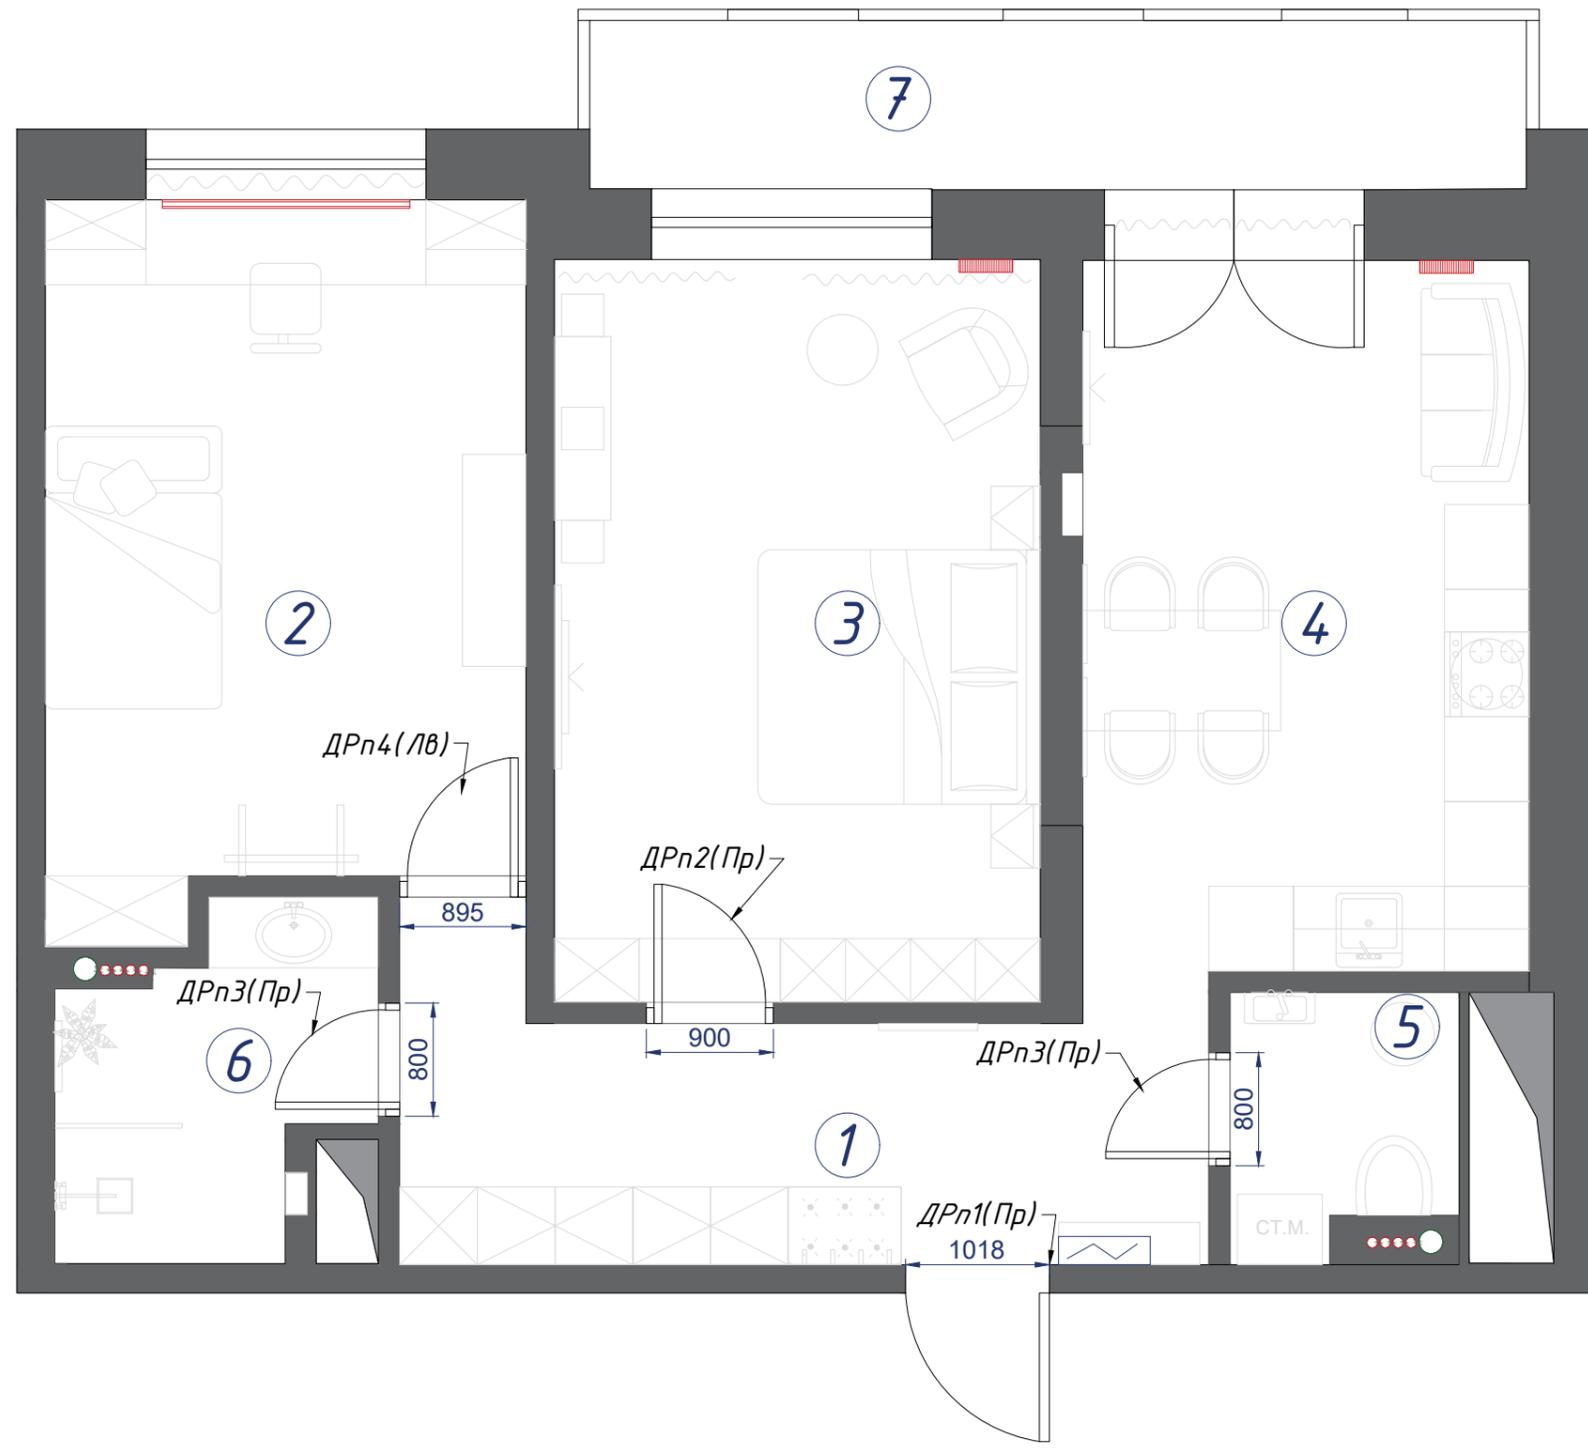

Экспликация помещений

Номер помещения	Наименование	Площадь м ²	Кат. помещ.
1	Холл	10,57	
2	Детская комната	16,78	
3	Мастер- спальня	18,07	
4	Кухня - гостиная	16,05	
5	Санузел	2,78	
6	Ванная	4,77	
7	Балкон	7,9	
Общая площадь:		69,02	

Инв. № подл. Подп. и дата. Взам. инв. №. Согласовано.

Примечание:

- Все размеры указаны в миллиметрах.
- Все размеры могут варьироваться и уточняться по месту при производстве работ.
- За относительную отметку 0.000 принят уровень чистого пола (с напольными покрытиями)
- Высоту и расположение монтажа радиаторов рассчитать, исходя из тех.характеристик модели
- См. совместно с лист. "Ведомость дверных и инженерных проемов"

					Дизайн-проект квартиры ЖК "Ленинград"					
Изм.	Лист	№ документа	Подпись	Дата	План заполнения дверных и инженерных проемов			Стадия	Лист	Листов
				16.09.2020				Р	7	32
					М 1:50					


Обознач.	Изображ.	Открыв.	Кол-во	Размер проема	Характеристики двери	производ.
Дрп1(Пр)		Правое распаш.	1	1018х2080(н)	Дверь входная металлическая (имеющаяся) с накладной панелью (с одной стороны) из той же коллекции, что и все двери, выходящие в коридор. однопольная, с доборами, шпон подобрать	Фрамир
Дрп2(Пр)		Правое распаш.	1	900х2080(н)	Дверь межкомнатная, МДФ однопольная фактура: дерево наборное цвет: шпон подобрать	Фрамир
Дрп3(Пр)		Правое распаш.	2	800х2080(н)	Дверь межкомнатная, МДФ однопольная, с доборами, фактура: дерево наборное, цвет: шпон подобрать	Фрамир
Дрп4(Лв)		Левое распаш.	1	895х2080(н)	Дверь межкомнатная, МДФ однопольная, с доборами, фактура: дерево наборное цвет: шпон подобрать	Фрамир

Примечание:

- Все размеры указаны в миллиметрах.
- Все размеры могут варьироваться и уточняться по месту при производстве работ.
- За относительную отметку 0.000 принят уровень чистого пола (с напольными покрытиями)
- Перед началом столярных работ требуется провести дополнительные замеры

Ив. N подл.	Подп. и дата	Взам. инв. N	Согласовано
-------------	--------------	--------------	-------------

					Дизайн-проект квартиры ЖК "Ленинград"			
Изм.	Лист	№ документа	Подпись	Дата	Ведомость дверных и инженерных проемов	Стадия	Лист	Листов
				16.09.2020		Р	8	32
					М 1:50			

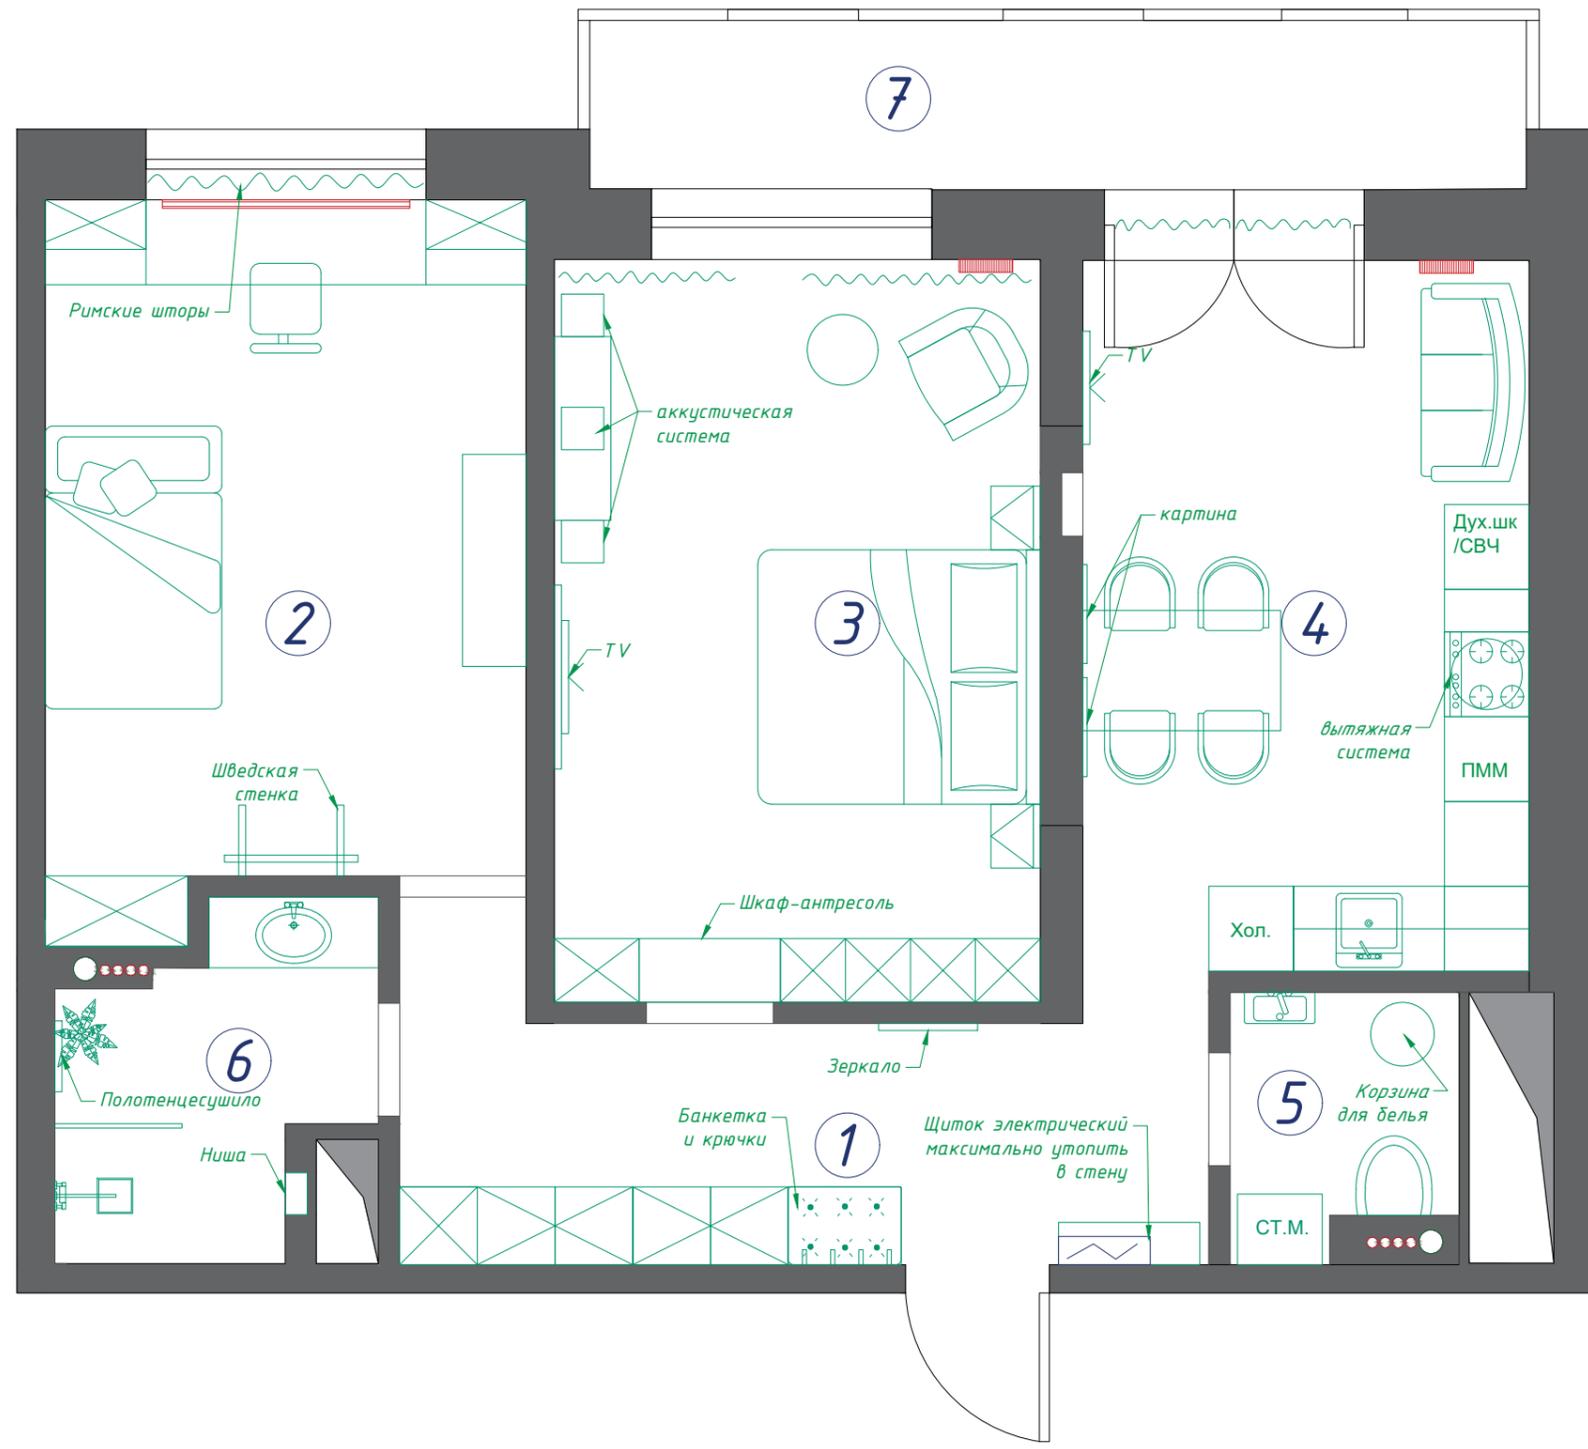

Экспликация помещений


Номер помещения	Наименование	Площадь м ²	Кат. помещ.
1	Холл	10,57	
2	Детская комната	16,78	
3	Мастер- спальня	18,07	
4	Кухня - гостиная	16,05	
5	Санузел	2,78	
6	Ванная	4,77	
7	Балкон	7,9	
Общая площадь:		69,02	

Инв. N подл. Подп. и дата. Взам. инв. N. Согласовано

Примечание:

- Все размеры указаны в миллиметрах.
- Все размеры могут варьироваться и уточняться по месту при производстве работ.
- За относительную отметку 0.000 принят уровень чистого пола (с напольными покрытиями)
- Все материалы и оборудование могут быть заменены на аналоги при согласовании с дизайнером и заказчиком
- Перед началом столярных работ требуется произвести дополнительные замеры

					Дизайн-проект квартиры ЖК "Ленинград"					
Изм.	Лист	№ документа	Подпись	Дата	План расстановки мебели и оборудования			Стадия	Лист	Листов
				16.09.2020				Р	9	32
					М 1:50					

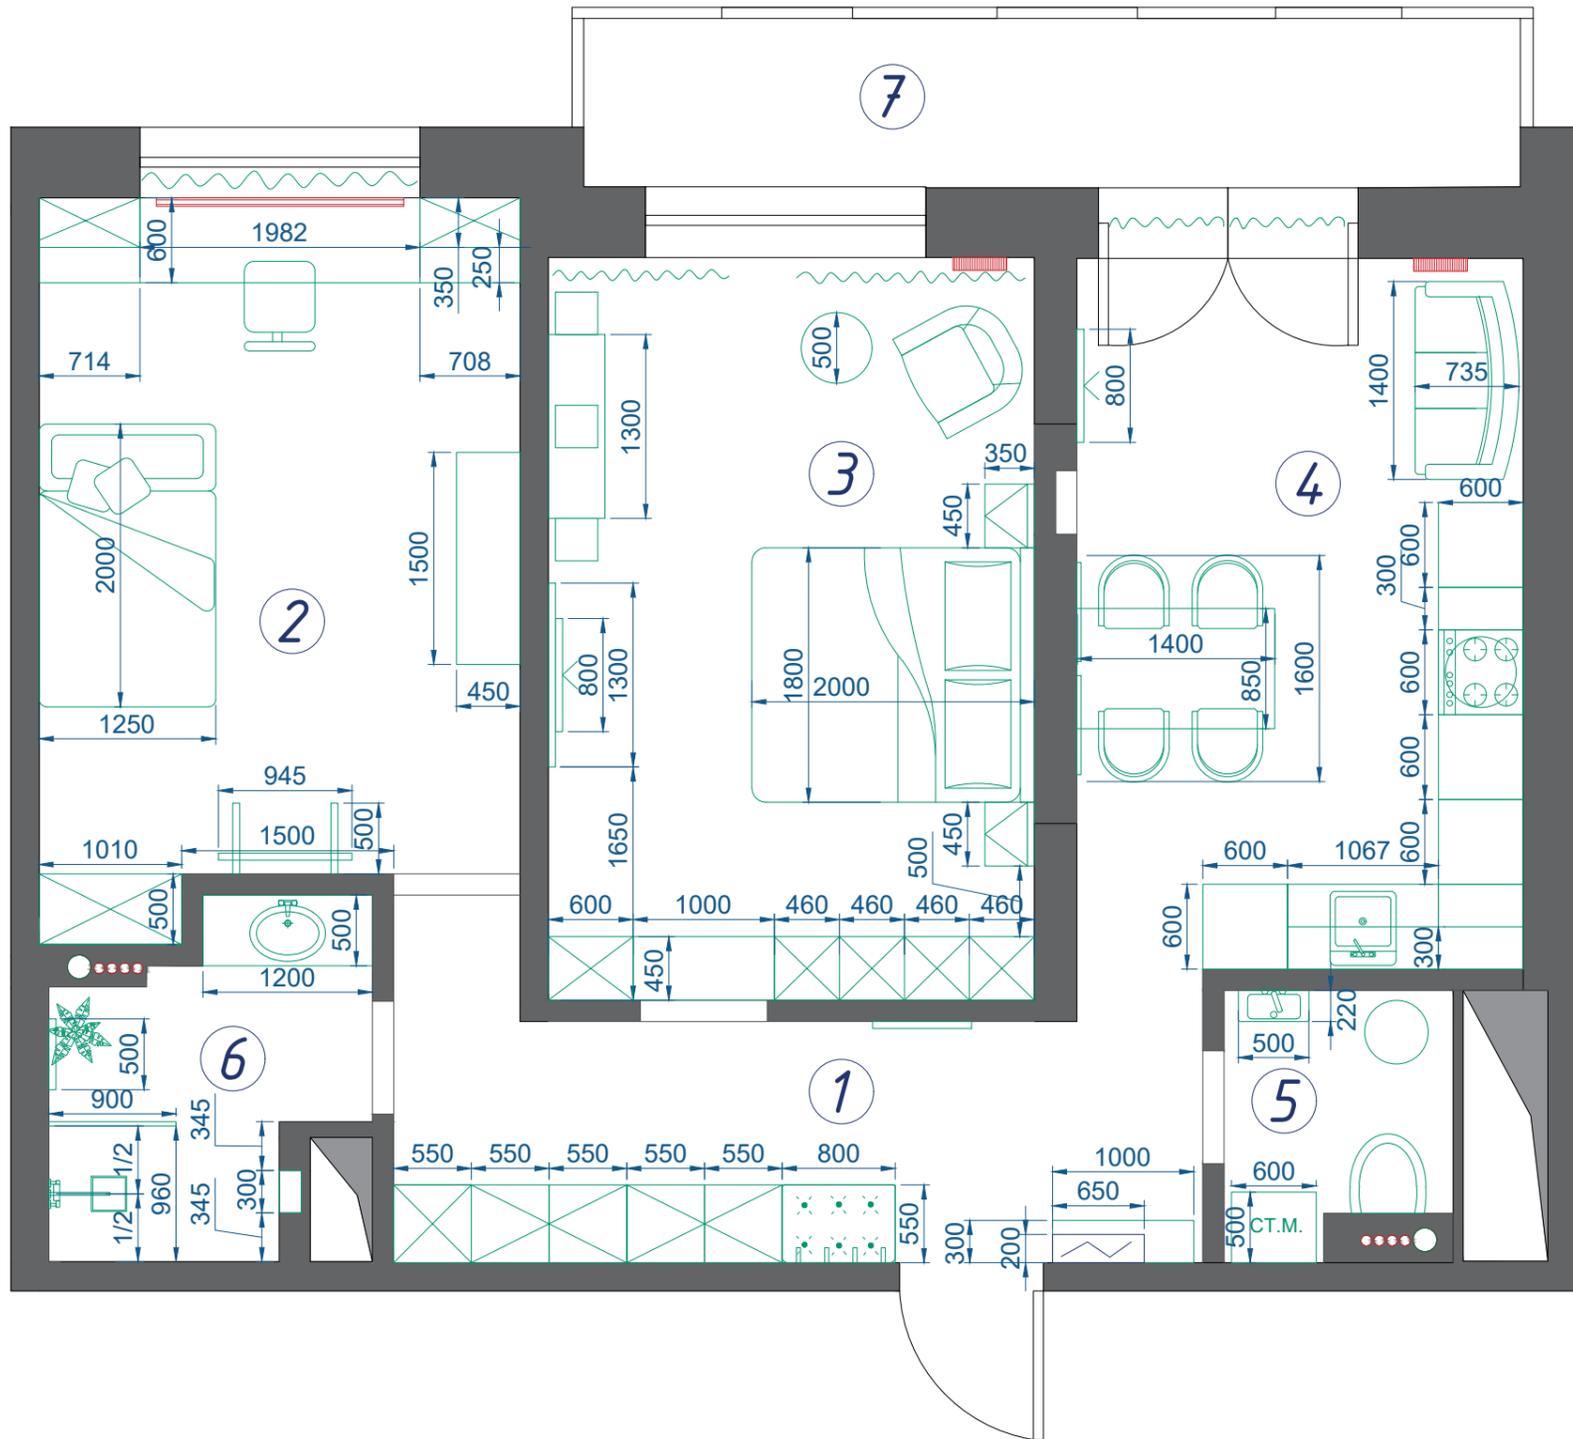

Экспликация помещений

Номер помещения	Наименование	Площадь м ²	Кат. помещ.
1	Холл	10,57	
2	Детская комната	16,78	
3	Мастер- спальня	18,07	
4	Кухня - гостиная	16,05	
5	Санузел	2,78	
6	Ванная	4,77	
7	Балкон	7,9	
Общая площадь:		69,02	


Примечание:

- Все размеры указаны в миллиметрах.
- Все размеры могут варьироваться и уточняться по месту при производстве работ.
- За относительную отметку 0.000 принят уровень чистого пола (с напольными покрытиями)
- Все материалы и оборудование могут быть заменены на аналоги при согласовании с дизайнером и заказчиком
- Перед началом столярных работ требуется произвести дополнительные замеры

					Дизайн-проект квартиры ЖК "Ленинград"					
Изм.	Лист	№ документа	Подпись	Дата	План расстановки мебели и оборудования с размерами			Стадия	Лист	Листов
				16.09.2020				Р	10	32
					М 1:50					

Инв. N подл. | Подп. и дата | Взам. инв. N | Согласовано

Экспликация помещений

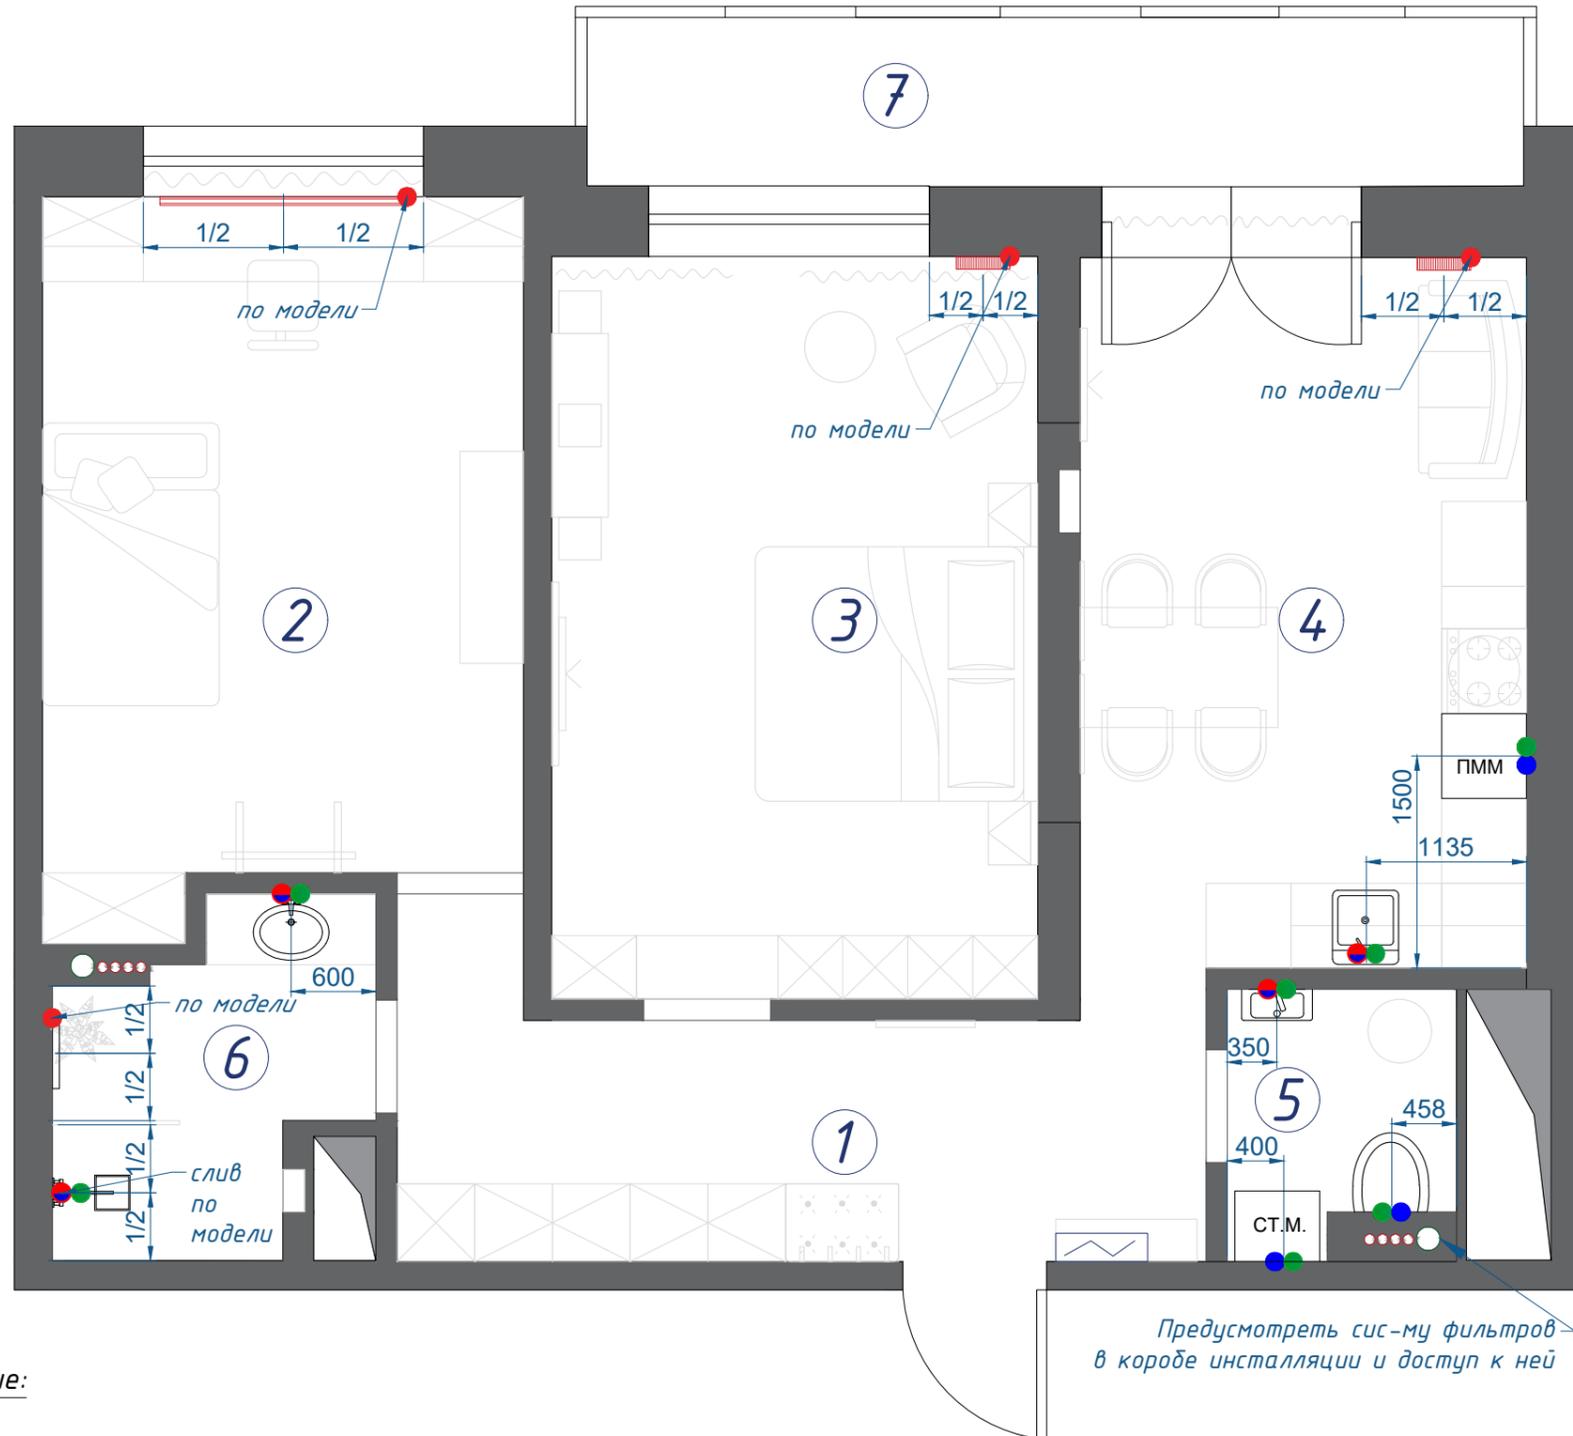

Номер помещения	Наименование	Площадь м ²	Кат. помещ.
1	Холл	10,57	
2	Детская комната	16,78	
3	Мастер- спальня	18,07	
4	Кухня - гостиная	16,05	
5	Санузел	2,78	
6	Ванная	4,77	
7	Балкон	7,9	
Общая площадь:		69,02	

Условные обозначения

- Вывод канализации
- Вывод холодной воды
- Вывод горячей и холодной воды
- Вывод горячей воды
- Радиатор настенный вертикальный Lotep Grey V 1750/380/90, 8 секций, низ/право, черный муар
- Радиатор напольный Lotep 60 ZN 1750/400, 4 секций, низ/право, белый RAL 9016


Примечание:


- Все размеры указаны в миллиметрах.
- Все размеры могут варьироваться и уточняться по месту при производстве работ.
- За относительную отметку 0.000 принят уровень чистого пола (с напольными покрытиями)
- Все материалы и оборудование могут быть заменены на аналоги при согласовании с дизайнером и заказчиком
- Высота для выводов сантехнического оборудования определяется исходя из конкретной модели и способа подключения после получения строителями тех.карт. Согласовать с дизайнером и прорабом
- Душ отцентровать между стеной и душевой перегородкой
- Туалет подвесной отцентровать по ширине короба
- Проектом водоснабжения и канализации при необходимости предусмотреть ревизионные люки.
- Все сифоны смесителей от умывальников расположить на H=500мм от уровня чистого пола по оси смесителей, если по модели не предусмотрено иное.
- Подключение и вывод водоснабжения для радиаторов определить по модели после получения тех.карт

Предусмотреть сис-му фильтров в коробе инсталляции и доступ к ней

Инв. N подл. Подп. и дата. Взам. инв. N. Согласовано

					Дизайн-проект квартиры ЖК "Ленинград"					
Изм.	Лист	№ документа	Подпись	Дата	План сантехнического оборудования			Стадия	Лист	Листов
				16.09.2020				P	11	32
					M 1:50					

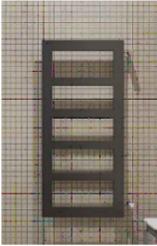
Обознач.	Изображ.	Кол-во	Размер	Характеристики	производ.
A16701 Душевой комплект со смесителем (Пом. 6)		1	250x551x1500(h)	Душевая насадка 250 x 250 мм, 225 форсунок, нержавеющая сталь, Стойка для душа регулируемая по высоте, Лейка 1-функциональная, Шланг металлический 1500 мм, подключение к лейке	WasserKRAFT
Glan 6603H Смеситель для умывальника (Пом. 6)		1	209x45x280(h)	цвет арматуры: черный	WasserKRAFT
Полотенце-сушитель Loten «Cell» (пом 6)		1	530x877(h) 7 секций	Тип: водяной подключение - бок право Цвет: черный муар	Loten
Glan 6603 Смеситель для умывальника		1	162x53 155(h)	Материал: Латунь, PVD-покрытие черный глянец	WasserKRAFT
Раковина Aquanet Soul-1 (пом 6)		1	Ш500 В135 Г400	Накладная, керамическая	Aquanet
Шведская стенка (пом 2)		по комплекту	Высота, 2300 Ширина, 700	складная, с турником и аксессуарами Материал:деревянная Площадь, м2:0.16 м2 Минимальный возраст ребенка, лет:3 Максимально допустимая нагрузка кг:100 кг	Артикул STSVE03WH
Душ. ограждение (пом 6)		1	Высота, 2000 Ширина, 900	Ограждение душевое Рама - металл, окраска - черный муар Заполнение - стекло Optiwhite (абсолютно прозрачное)	индивид. изготовление
Раковина (пом 5)		1	500x220	Раковина Odeon Up	Jacob Delafon
Унитаз подвесной		1		Gid керамик	

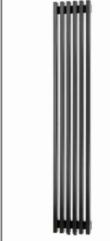Обознач.	Изображ.	Кол-во	Размер	Характеристики	производ.
Вертикаль. радиатор loten grey V		2	1750x380x90	8 секций, водяной. Подключение: низ/право цвет: черный муар	loten
напольный радиатор loten 60 ZN		1	1750x400	4 секций, водяной. Подключение: низ/право цвет: белый gal 9016	

Инв. N подл. Подп. и дата Взам. инв. N Согласовано

					Дизайн-проект квартиры ЖК "Ленинград"					
Изм.	Лист	№ документа	Подпись	Дата	Ведомость сантехнического и иного оборудования			Стадия	Лист	Листов
				16.09.2020				P	12	32
					M 1:50					

Инв. N подл. Подп. и дата. Взам. инв. N. Согласовано

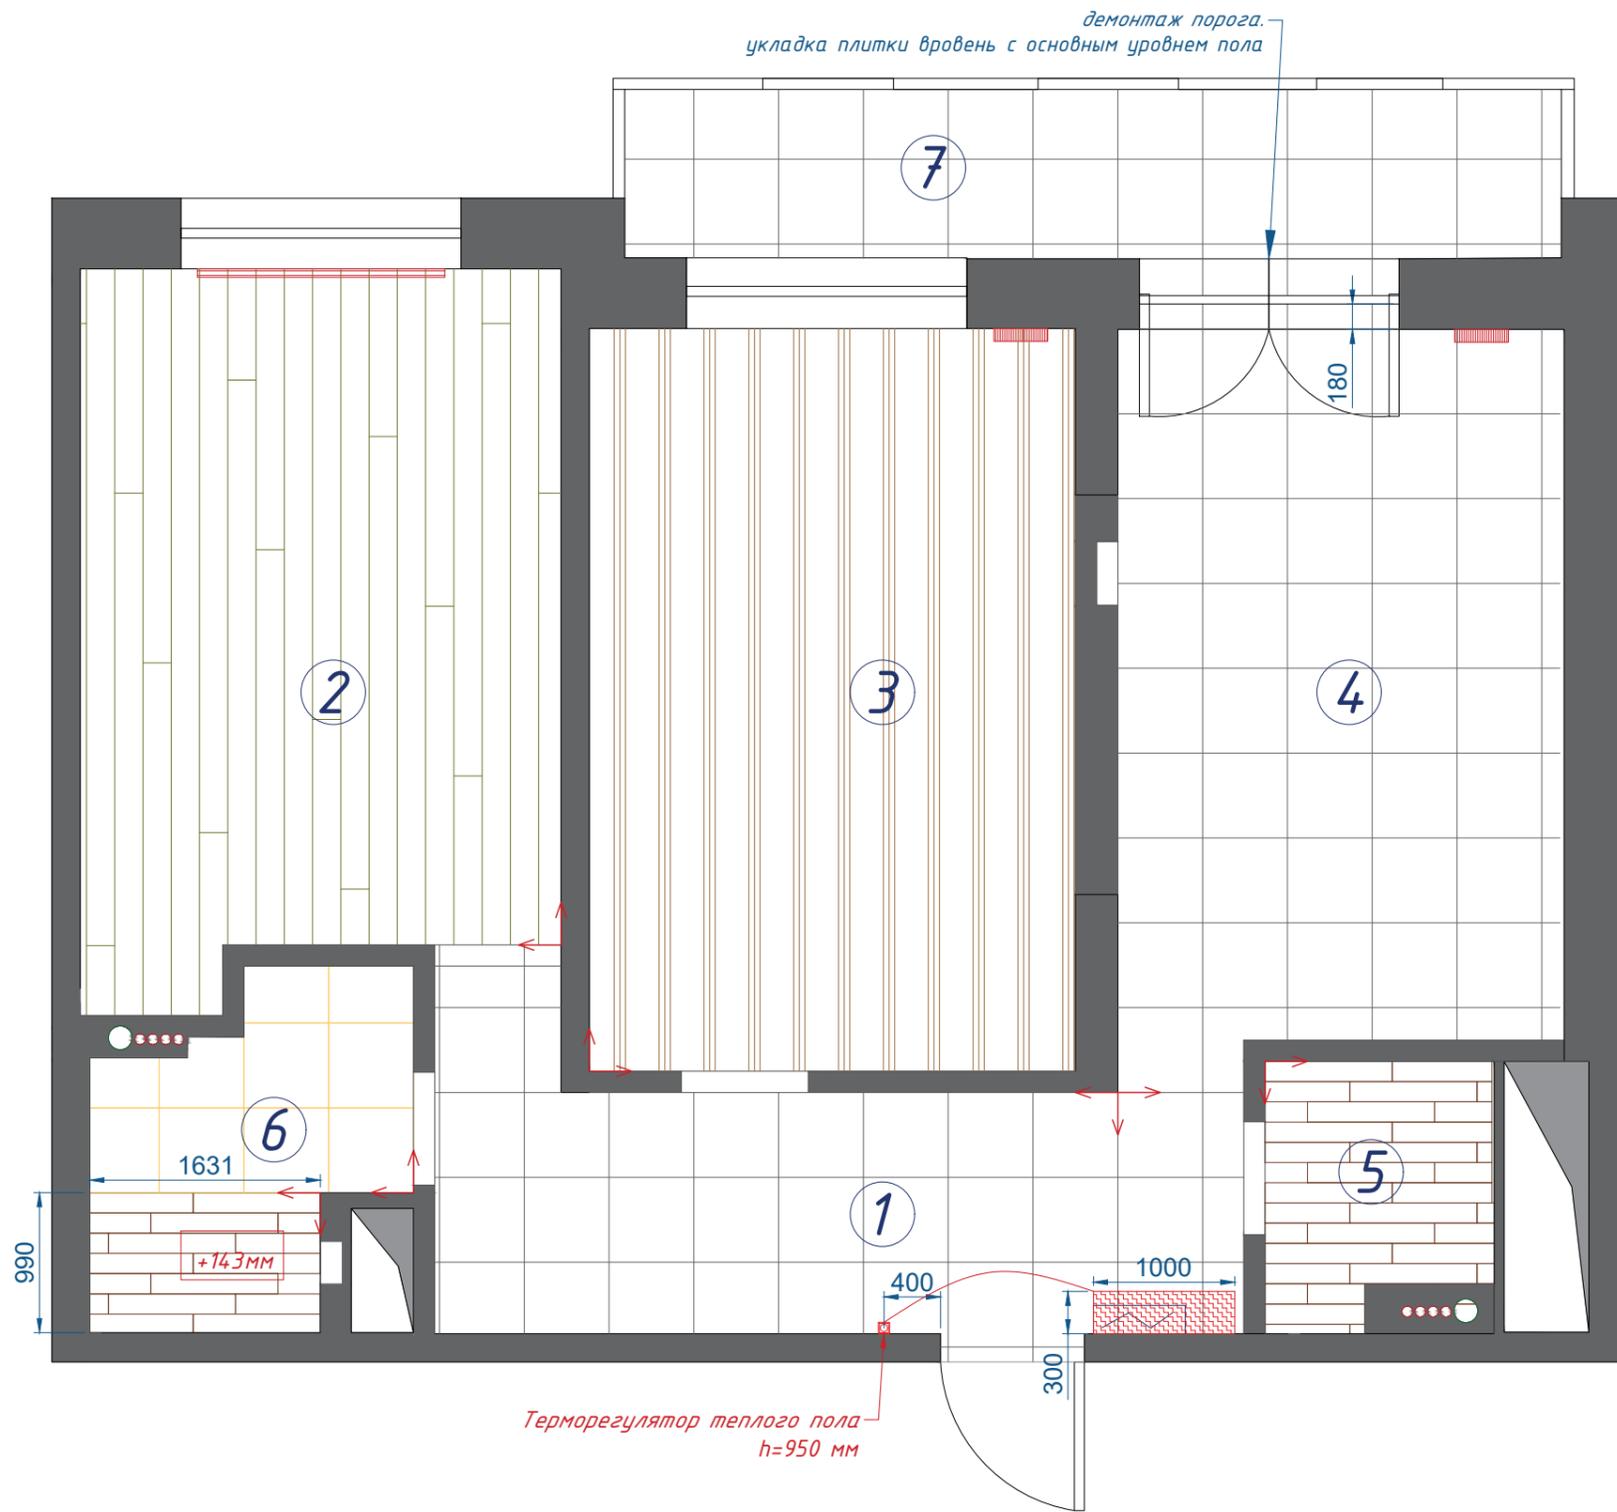

Экспликация помещений


Номер помещения	Наименование	Площадь м ²	Кат. помещ.
1	Холл	10,57	
2	Детская комната	16,78	
3	Мастер- спальня	18,07	
4	Кухня - гостиная	16,05	
5	Санузел	2,78	
6	Ванная	4,77	
7	Балкон	7,9	
Общая площадь:		69,02	

	Керамогранит Italon Terraviva Greige 600x600 мм S=34.52 м2		ITALON Millennium ПЬЮР PET 610010001647 Керамогранит 600x600 мм S=3,08 м2
	Керамогранит под дерево Oxford Cognac 143x900 S=4.73 м2		Ламинат Kaindl Classic Touch 8.0 Premium plank Дуб Амено 37846 AT S=16.78 м2
	Кварц-виниловая плитка цвет и фактуру согласовать с дизайнером, подобрать под цвет шпона двери S= 18,07 м2		Начало укладки плитки Теплый пол s=0.3 м2

Примечание:

- Все размеры указаны в миллиметрах.
- Все размеры могут варьироваться и уточняться по месту при производстве работ.
- За относительную отметку 0.000 принят уровень чистого пола (с напольными покрытиями)
- Швы между плиткой не более 2мм.
- Стык плитки в местах изгиба угла зашлифовать под 45°
- Площадь дана без учета запаса
- Расположение стыков и порогов в плитке осуществить после получения тех.карты от мастера по установке дверных конструкций
- Пол в помещениях 1,4 и 7 укладывать единым полотном без порогов
- Раскладку плитки согласовать с заказчиком

					Дизайн-проект квартиры ЖК "Ленинград"			
Изм.	Лист	№ документа	Подпись	Дата				
				16.09.2020	План напольных покрытий			Стадия Р
					М 1:50			Лист 13
								Листов 32

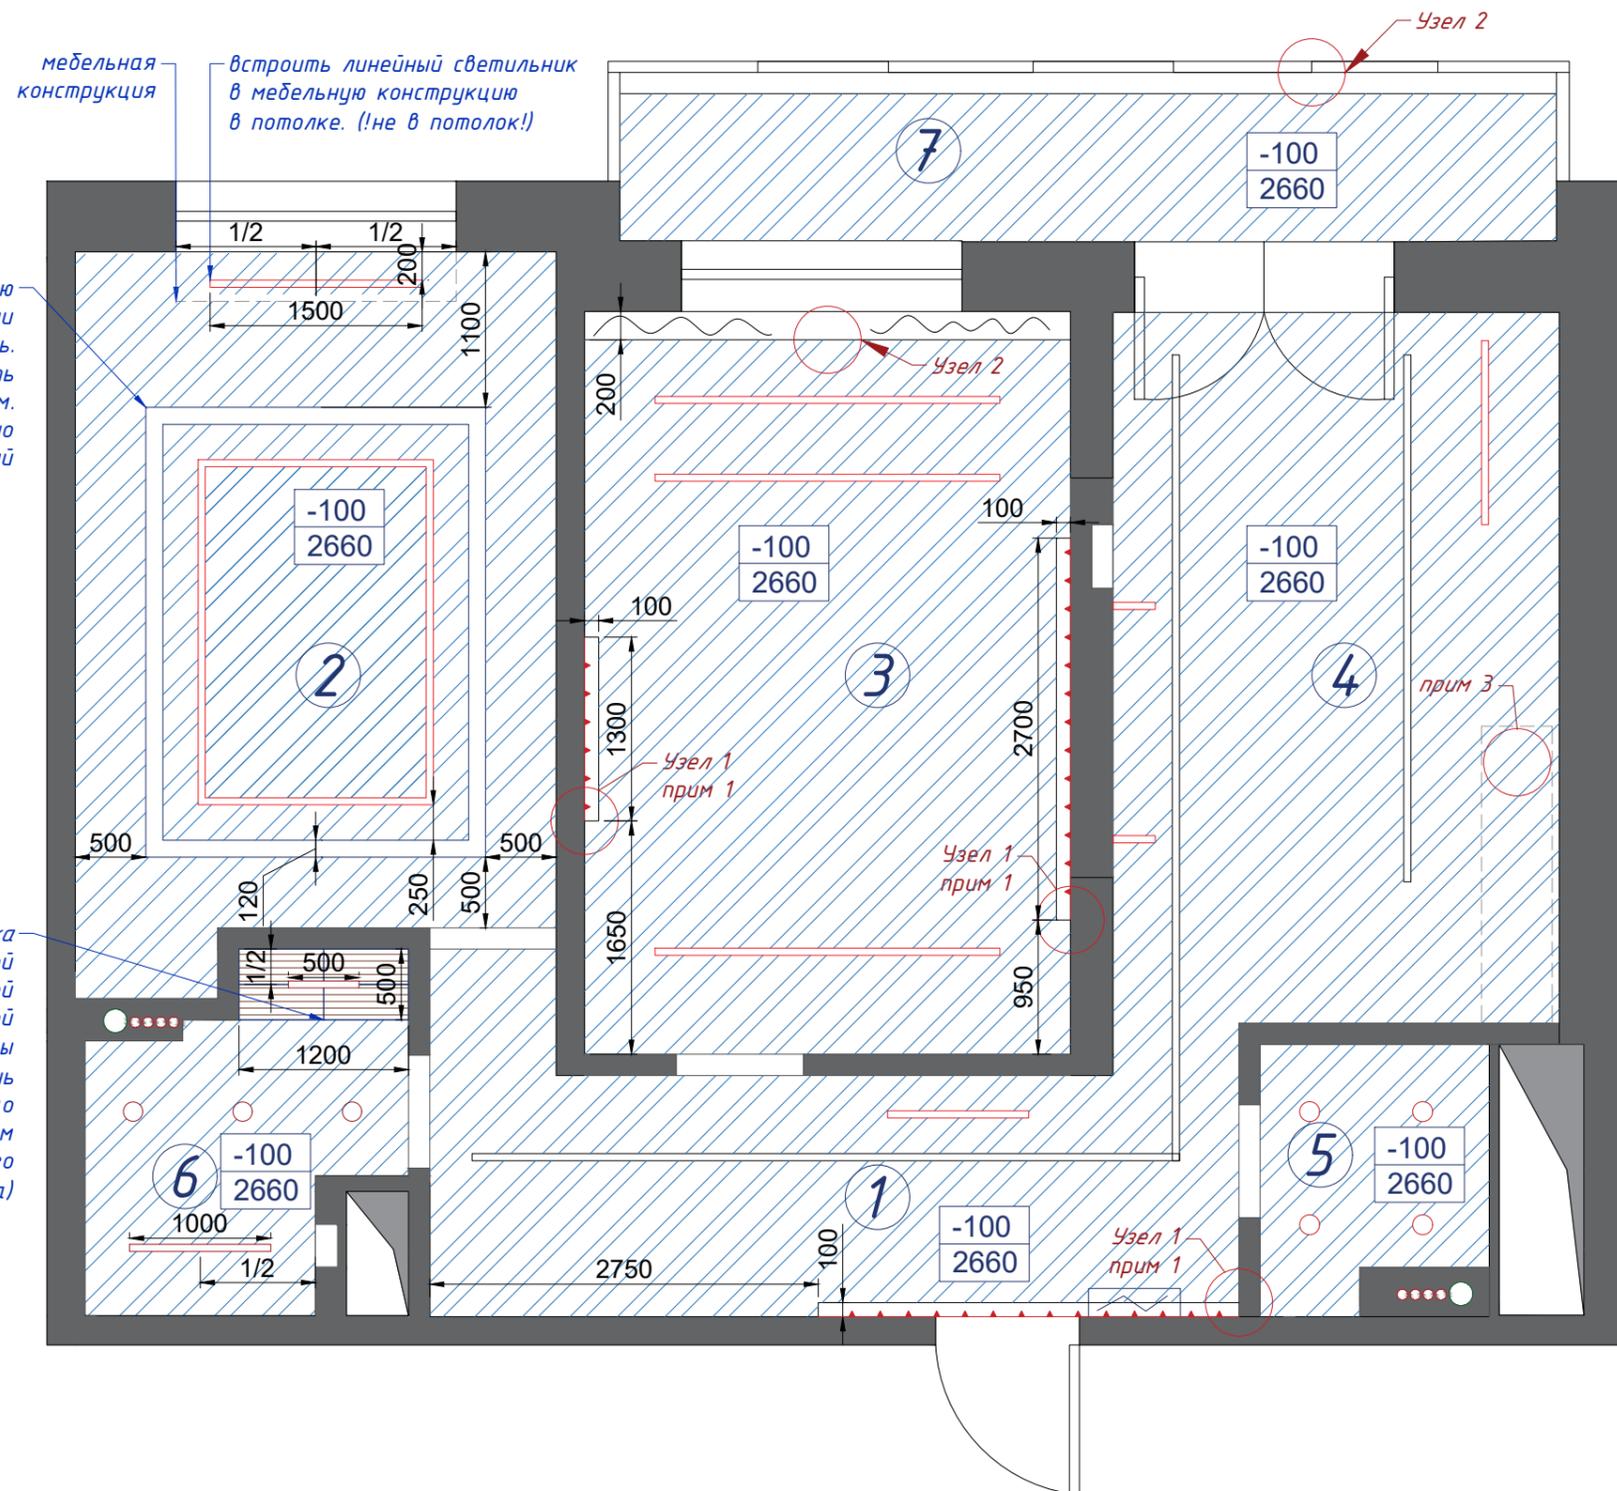


Экспликация помещений

Номер помещения	Наименование	Площадь м ²	Кат. помещ.
1	Холл	10,57	
2	Детская комната	16,78	
3	Мастер- спальня	18,07	
4	Кухня - гостиная	16,05	
5	Санузел	2,78	
6	Ванная	4,77	
7	Балкон	7,9	
Общая площадь:		69,02	

Примечание:

- Окрасить торцы ниш в потолке. Заложить подсветку (светодиодную ленту) в Г-образный профиль. См. узел 1
- Окрасить торцы ниши. Оставить пространство для крепление шины (потолочного карниза для штор). См узел 2
- Вент. канал для вытяжки протянуть в запотолочном пространстве и подключить

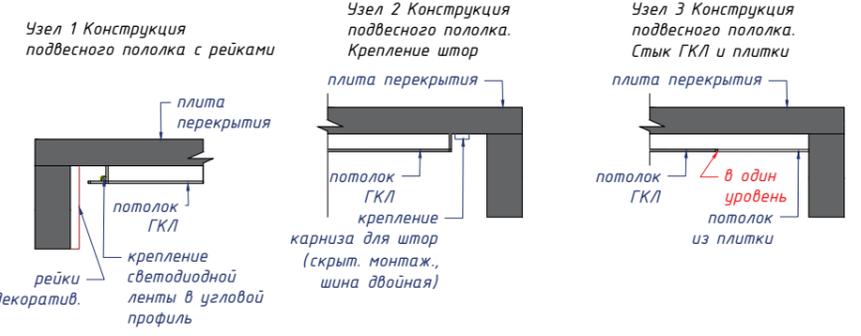

	Потолок подвесной ГКЛ S=63.88 м2		Плитка керамическая настенная LISTON OXFORD Natural 31,6x90x1,1 см S=0,6 м2
--	-------------------------------------	--	-----------------------------------------------------------------------------------

Примечание:



- Все размеры указаны в миллиметрах.
- Все размеры могут варьироваться и уточняться по месту при производстве работ.
- За относительную отметку 0.000 принят уровень чистого пола (с напольными покрытиями)
- Цвет окраски ГКЛ согласовать с заказчиком и дизайнером в ходе авторского надзора
- См. совместно с лист. "План монтажа осветительных приборов с размерами"
- Все торцы, ниши под карниз штор и др. открытые части потолка выкрасить в цвет основного потолка (цвет выбрать по Ral и согласовать с дизайнером)
- Площадь дана без учета запаса
- Требуется предусмотреть шумоизоляционный слой потолка в следующих помещениях: Мастер-спальня (Пом 3), Детская (Пом 2), Кухня-гостиная (Пом 4)
- Рассчитать толщину реек таким образом, чтобы они беспрепятственно заходили в паз потолка

Согласовано
Взам. инв. N
Подп. и дата
Инв. N подл.

Дизайн-проект квартиры ЖК "Ленинград"				
Изм.	Лист	№ документа	Подпись	Дата
				16.09.2020
План потолка			Стадия	Лист
M 1:50			P	14
			Листов	32

Экспликация помещений

Номер помещения	Наименование	Площадь м ²	Кат. помещ.
1	Холл	10,57	
2	Детская комната	16,78	
3	Мастер- спальня	18,07	
4	Кухня - гостиная	16,05	
5	Санузел	2,78	
6	Ванная	4,77	
7	Балкон	7,9	
Общая площадь:		69,02	

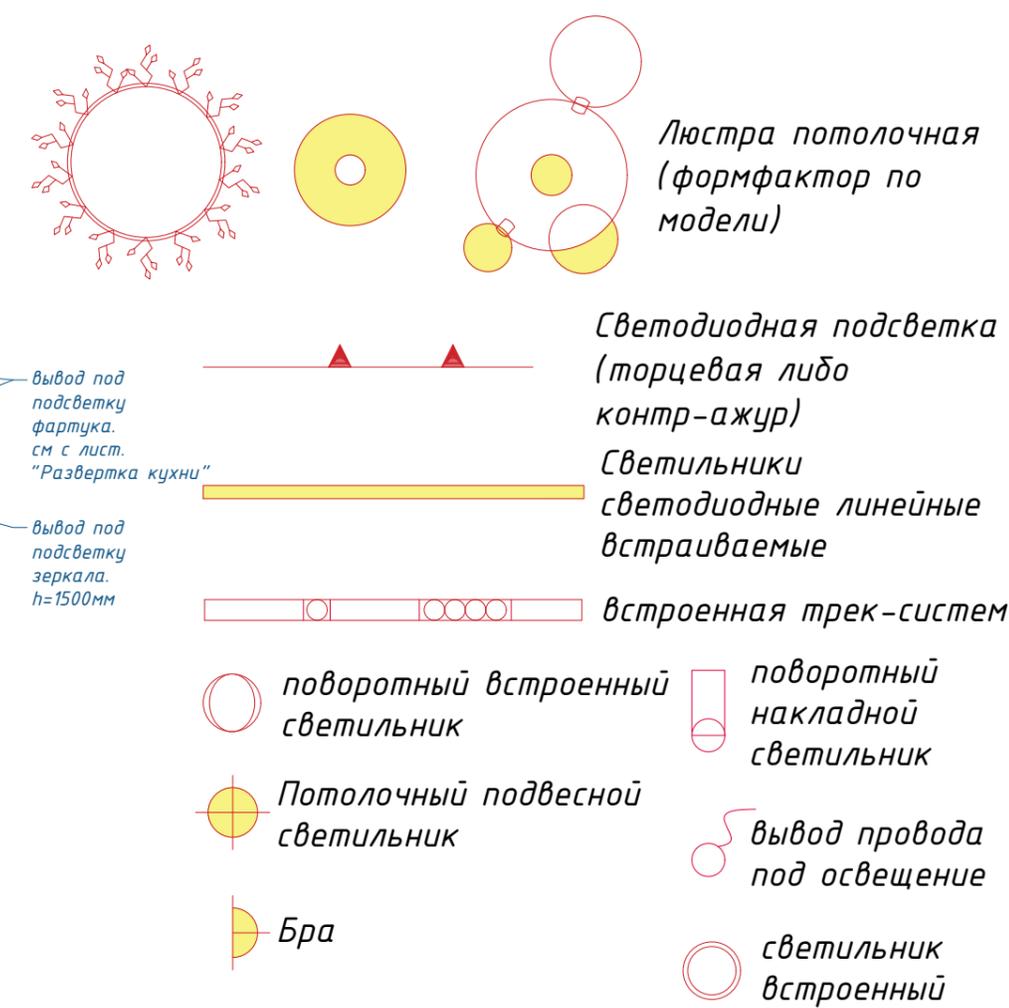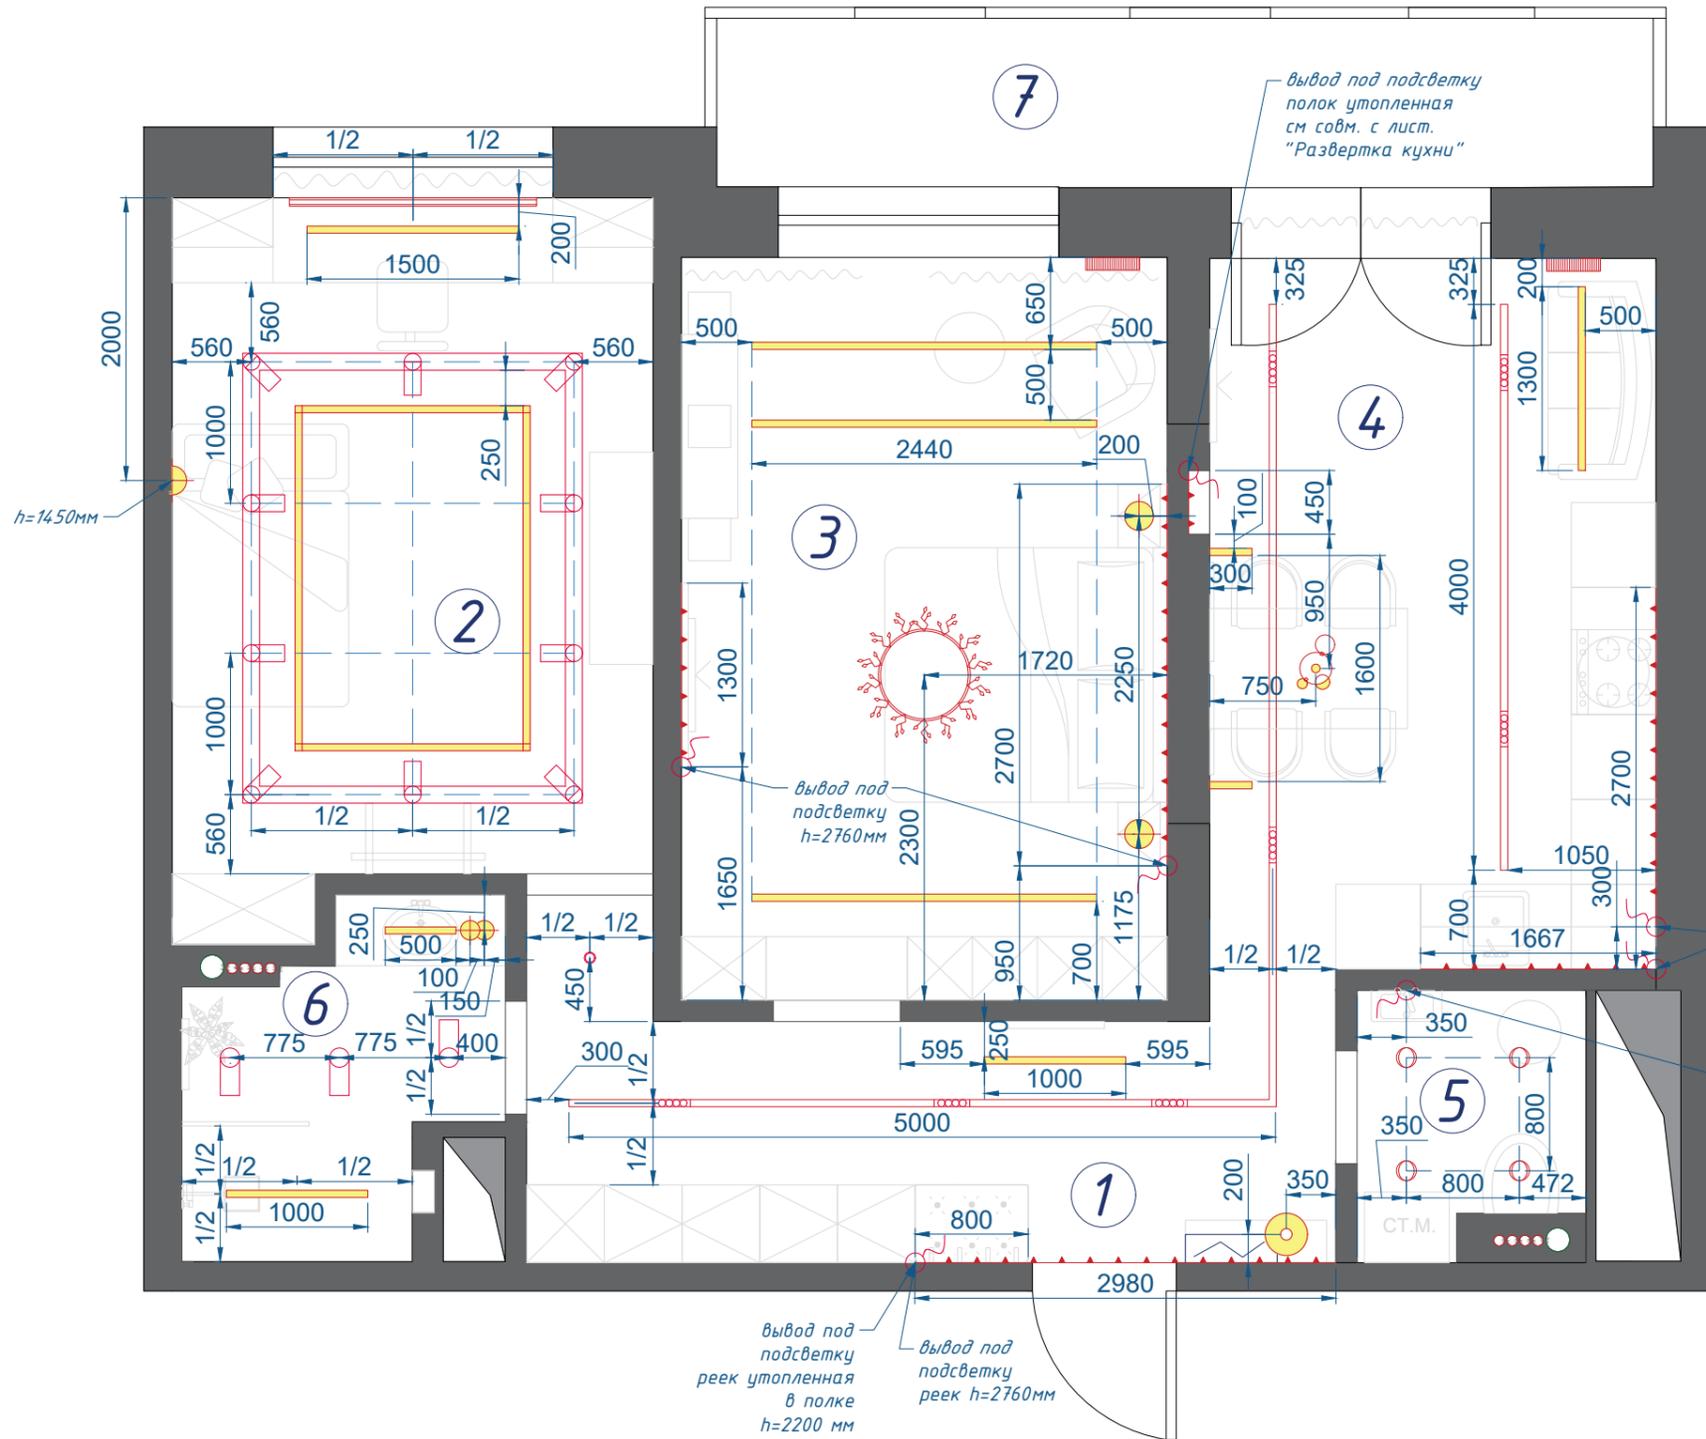

Примечание:



- Все размеры указаны в миллиметрах.
- Все размеры могут варьироваться и уточняться по месту при производстве работ.
- За относительную отметку 0.000 принят уровень чистого пола (с напольными покрытиями)
- Расположение светильников и выводов, размер которых не отмечен, требуется согласовать с заказчиком, дизайнером и прорабом в процессе строительных работ
- Высота выключателей 950 мм от пола до центра, если не указано иное.
- Минимальное расстояние от выключателя до проема/угла - 200мм, если не указано иное
- Светильники линейные встраиваемые должны быть оборудованы светорассеивающей пленкой и установлены заподлицо с потолком
- Все модели могут быть заменены на аналоги. Требуется согласовать с дизайнером и заказчиком

Дизайн-проект квартиры ЖК "Ленинград"				
Изм.	Лист	№ документа	Подпись	Дата
				16.09.2020
План осветительных приборов с размерами			Стадия	Лист
М 1:50			Р	15
			Листов	32

Инв. N подл. Подп. и дата Взам. инв. N Согласовано

Экспликация помещений

Номер помещения	Наименование	Площадь м ²	Кат. помещ.
1	Холл	10,57	
2	Детская комната	16,78	
3	Мастер- спальня	18,07	
4	Кухня - гостиная	16,05	
5	Санузел	2,78	
6	Ванная	4,77	
7	Балкон	7,9	
Общая площадь:		69,02	

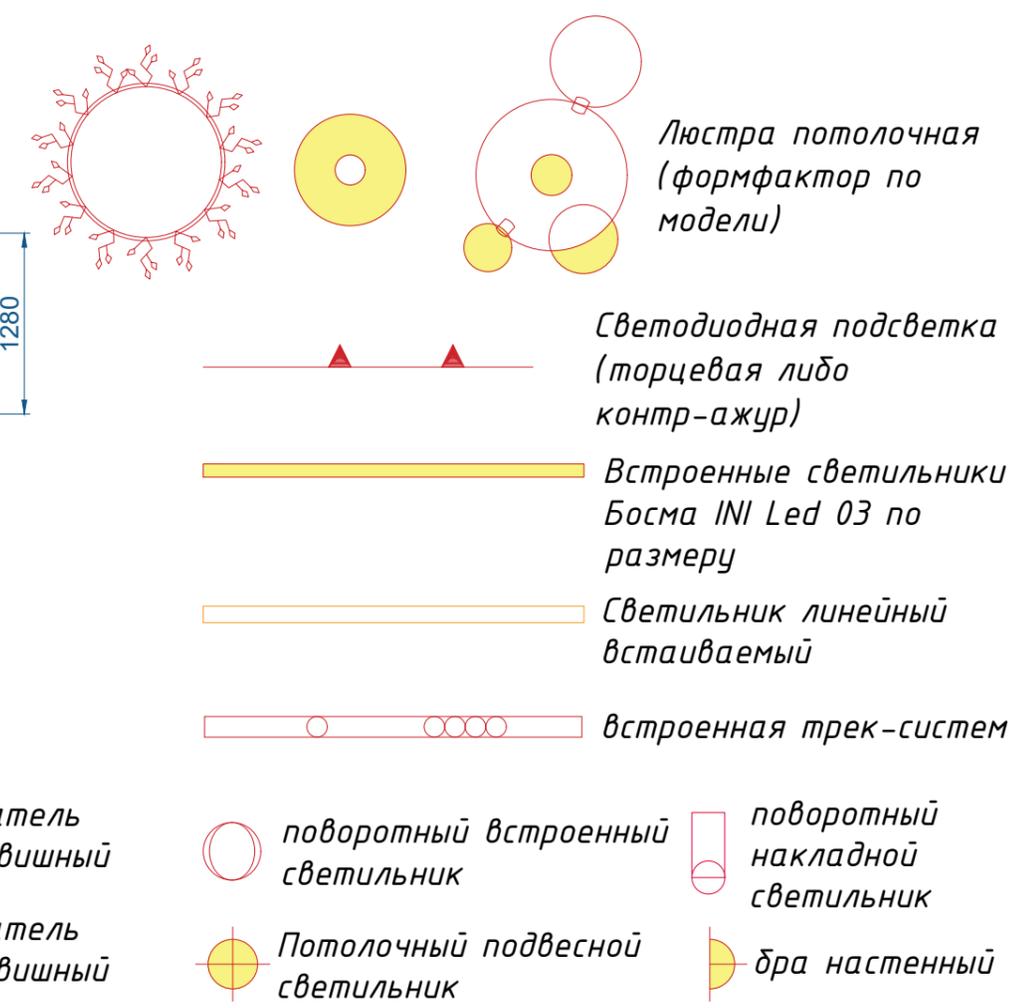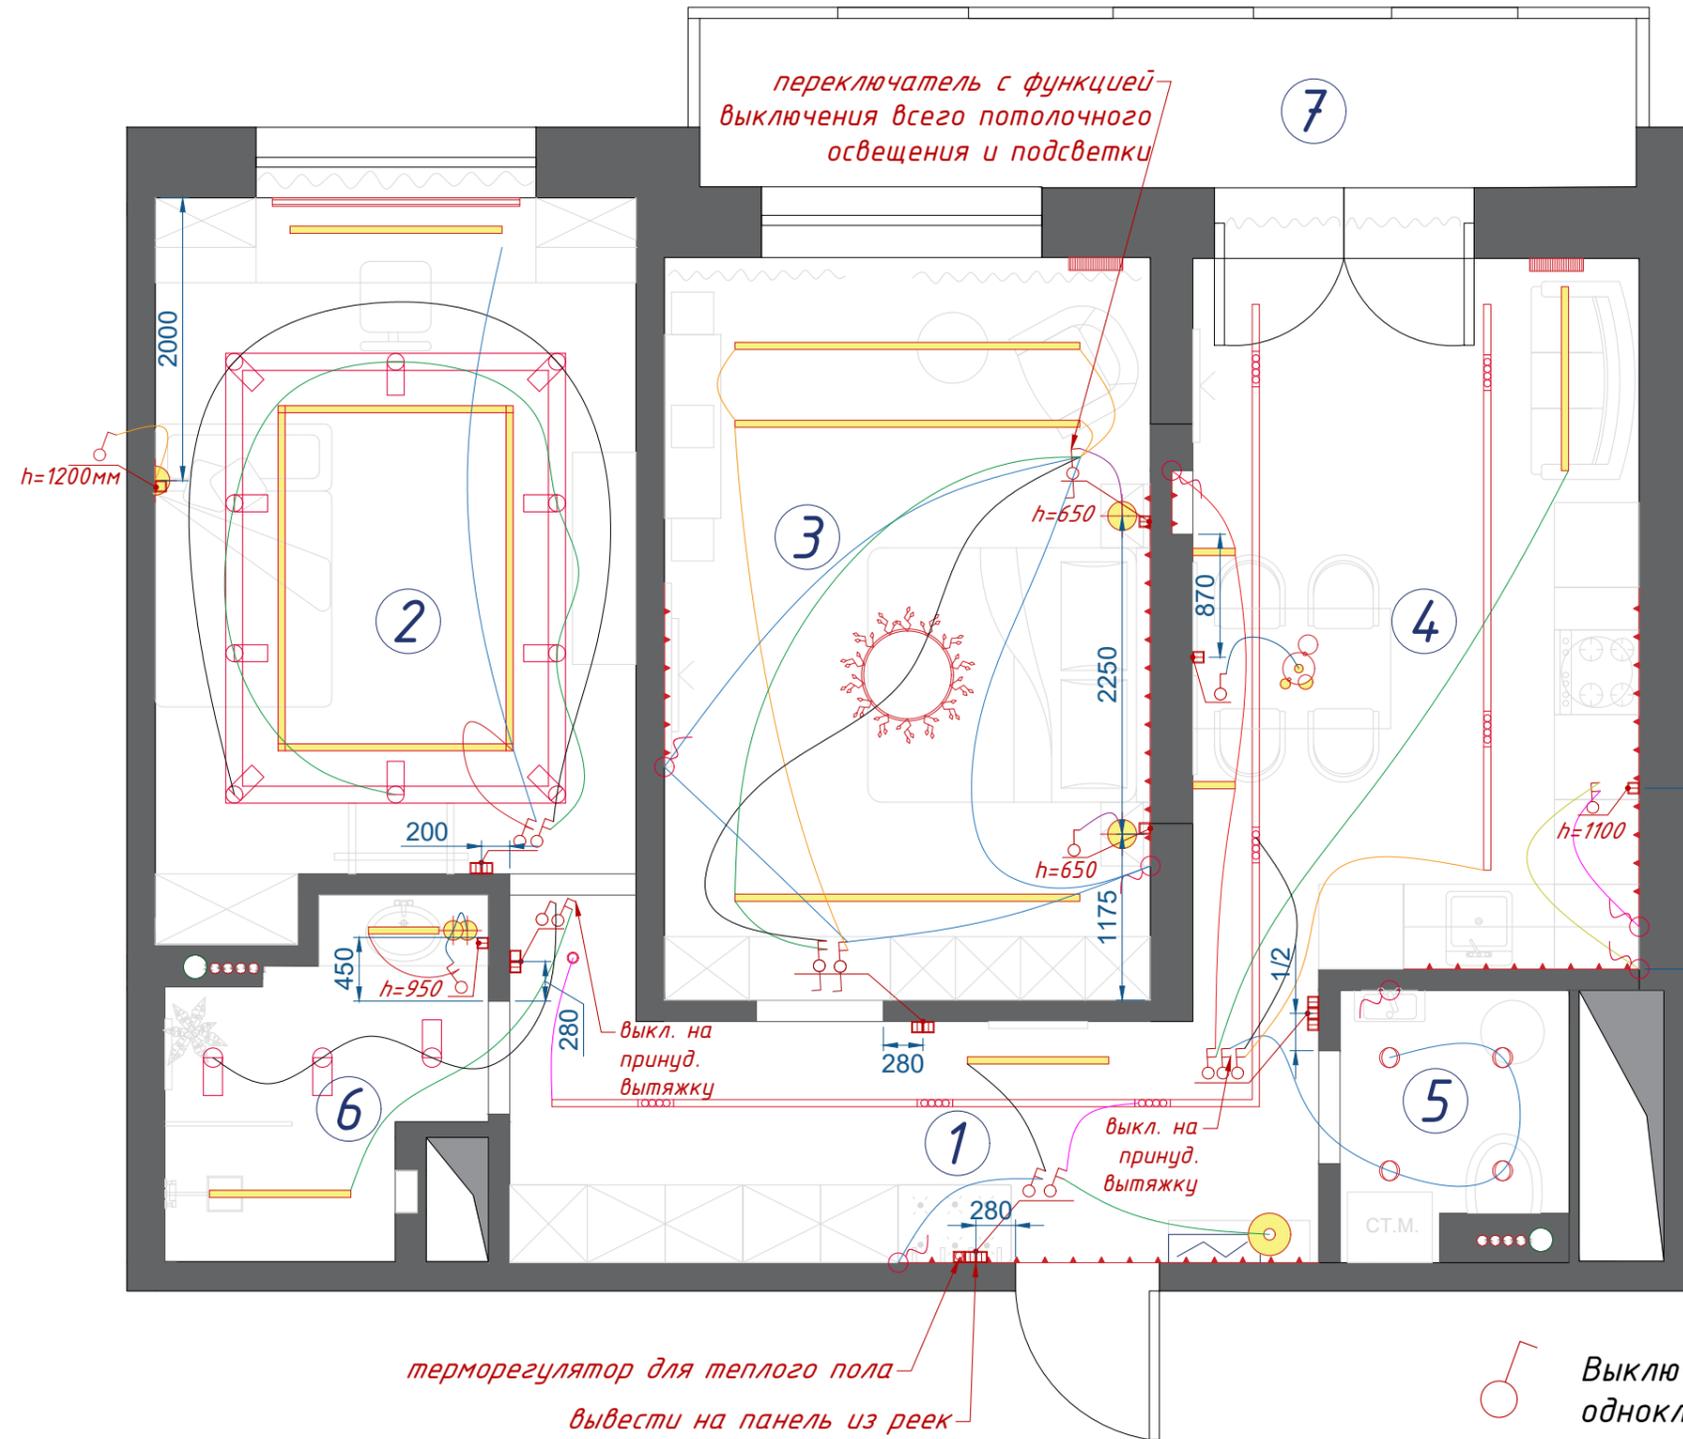

Примечание:

- Все размеры указаны в миллиметрах.
- Все размеры могут варьироваться и уточняться по месту при производстве работ.
- За относительную отметку 0.000 принят уровень чистого пола (с напольными покрытиями)
- Расположение светильников и выводов, размер которых не отмечен, требуется согласовать с заказчиком, дизайнером и прорабом в процессе строительных работ
- Высота выключателей 950 мм от пола до центра, если не указано иное.
- Минимальное расстояние от выключателя до проема/угла - 200мм, если не указано иное
- Светильники линейные встраиваемые должны быть оборудованы светорассеивающей пленкой
- Все модели могут быть заменены на аналоги. Требуется согласовать с дизайнером и заказчиком
- **СМОТРЕТЬ СОВМЕСТНО С ПЛАНом МОНТАЖА РОЗЕТОК**

Дизайн-проект квартиры ЖК "Ленинград"				
Изм.	Лист	№ документа	Подпись	Дата
				16.09.2020
			План осветительных приборов с привязкой по группам включения	Стадия Р
				Лист 16
				Листов 32
М 1:50				

Инв. И подл. Подп. и дата Подп. инв. И Согласовано

Экспликация помещений


Номер помещения	Наименование	Площадь м ²	Кат. помещ.
1	Холл	10,57	
2	Детская комната	16,78	
3	Мастер- спальня	18,07	
4	Кухня - гостиная	16,05	
5	Санузел	2,78	
6	Ванная	4,77	
7	Балкон	7,9	
Общая площадь:		69,02	

Примечание:


- Розетки и выключатели расположить в общей рамке и подобрать коллекцию, которая подойдет для установки на рейки, либо иной способ вывода поверх реек / врезку в них (если это необходимо)
- Высоту вывода розеток для СВЧ и дух. шкафа встроенных согласовать с прорабом и мастерами по изготовлению кухни после получение тех.карт на оборудование и выбора модели техники
- Высоту розетки для варочной панели определить после выбора конкретного оборудования (по возможности установить в цоколе кухни на h=65мм)
- Розетку расположить внутри открытой полки подвесной тумбы. См совместно с листом "Пом. 6. Развертка ванной"

Примечание:

- Все размеры указаны в миллиметрах.
- Все размеры могут варьироваться и уточняться по месту при производстве работ.
- За относительную отметку 0.000 принят уровень чистого пола (с напольными покрытиями)
- Размеры даны от существующих стен
- Количество и конфигурация эл.выводов под акустическую сис-му в спальне утвердить после выбора соответствующего оборудования
- Расположение эл.выводов под технику уточнить после выбора тех.приборов. Согласовать с заказчиком

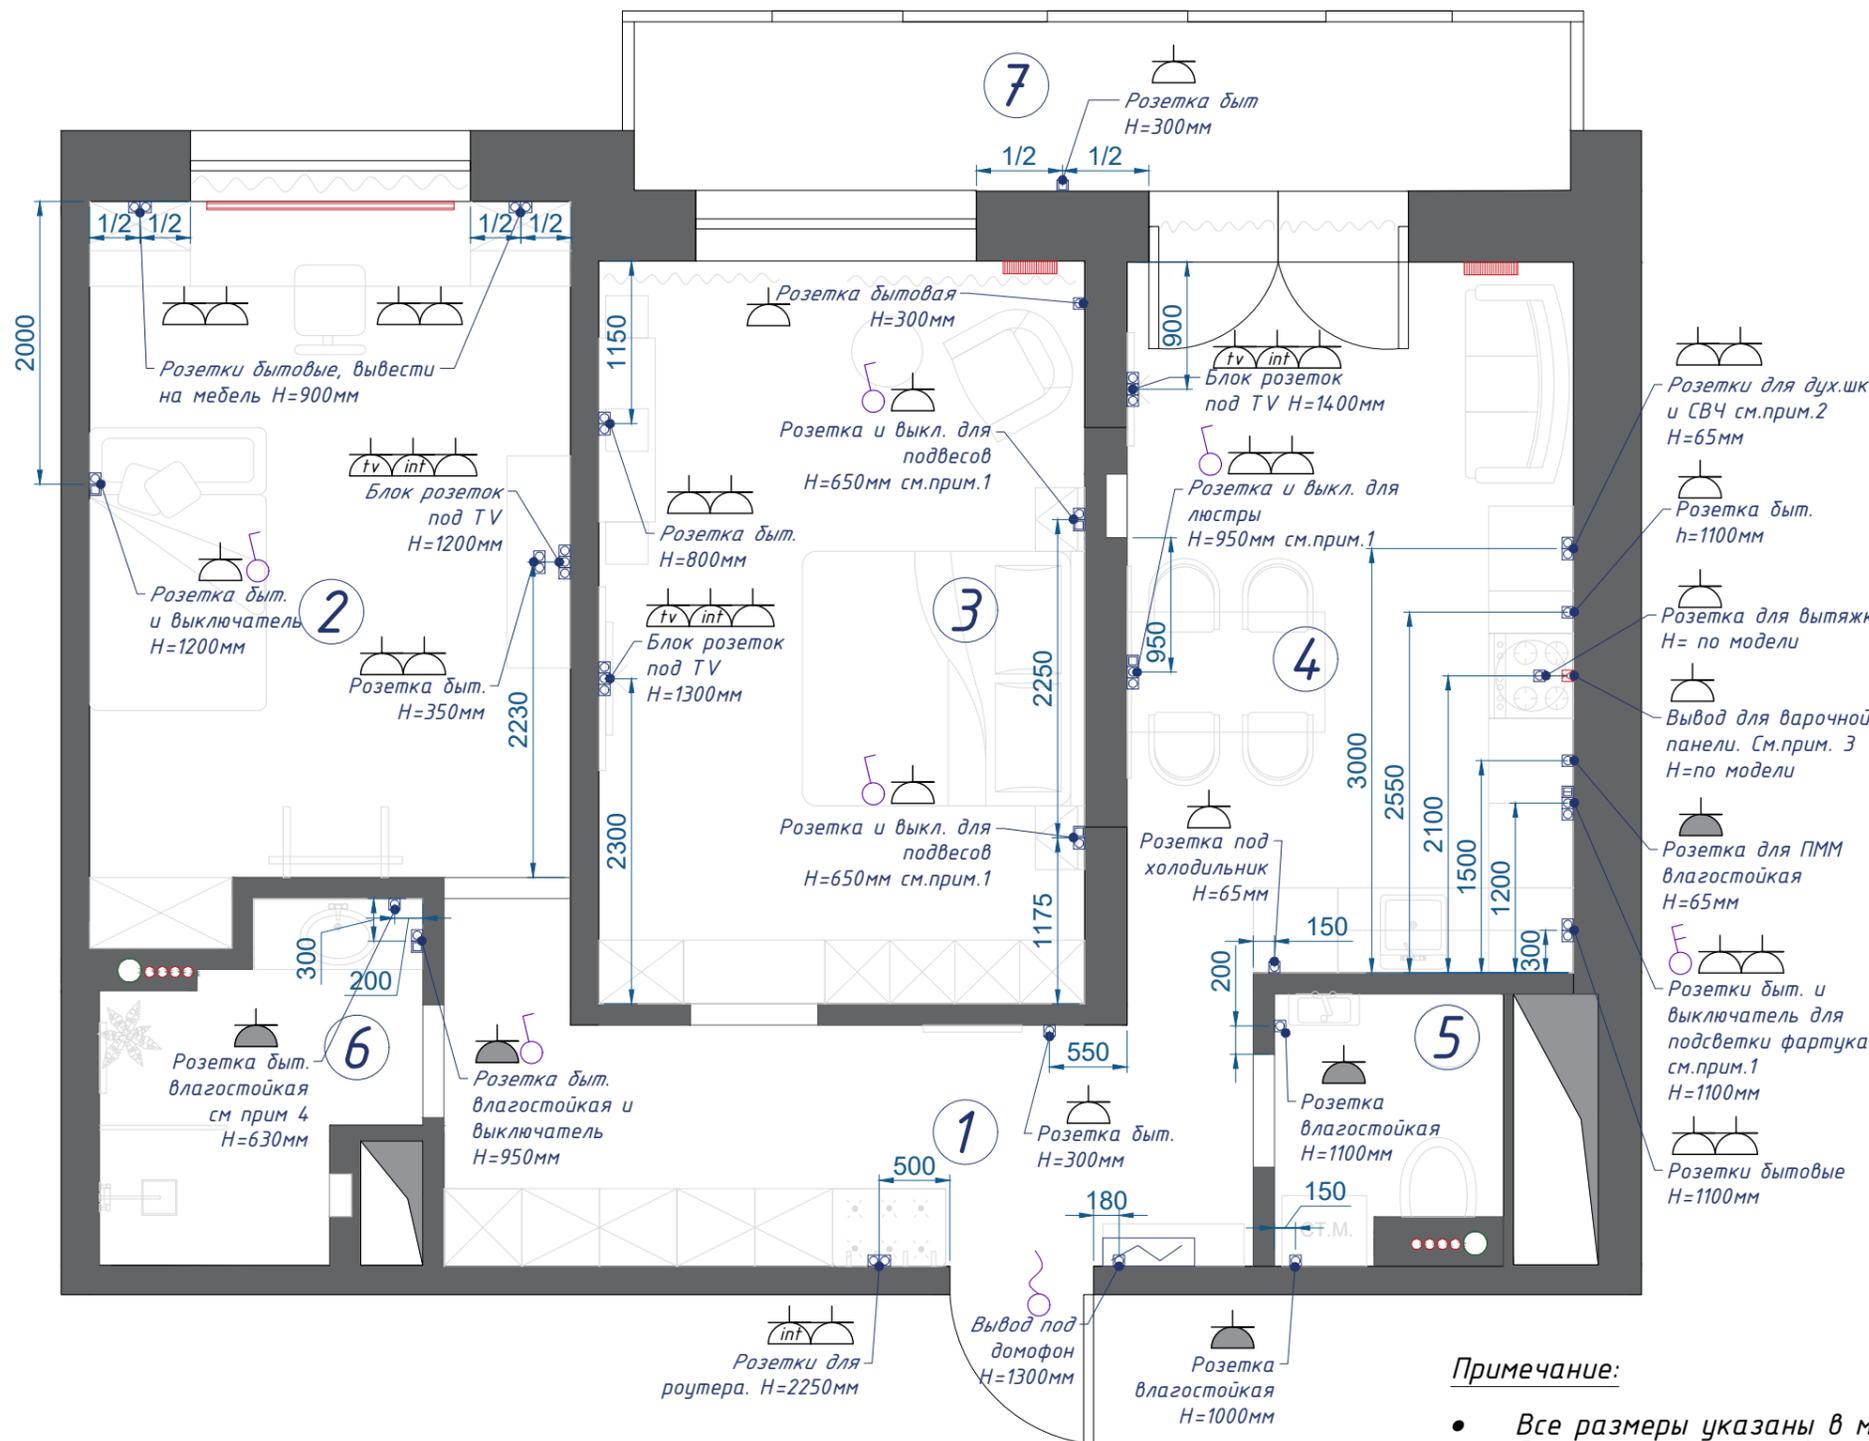

Условные обозначения

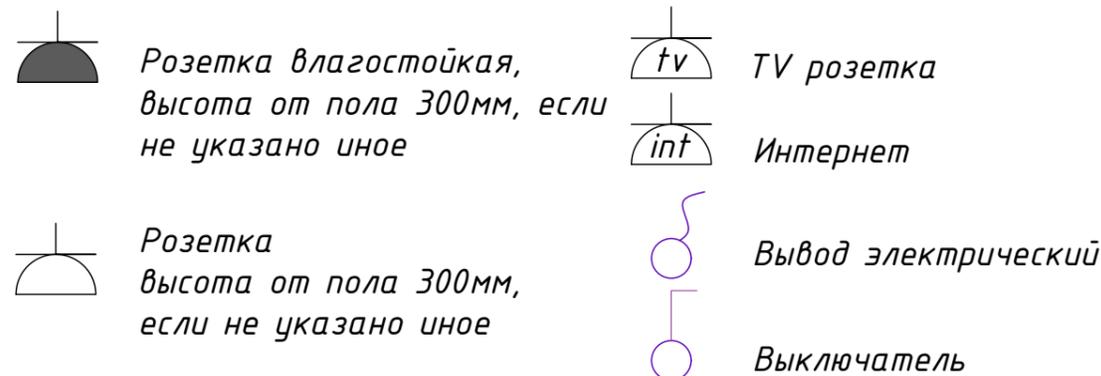

Дизайн-проект квартиры ЖК "Ленинград"				
Изм.	Лист	№ документа	Подпись	Дата
				16.09.2020
План монтажа розеток			Стадия	Лист
			P	17
			Листов	32
М 1:50				

Инв. N подл. Подп. и дата. Взам. инв. N. Согласовано.



Экспликация помещений




Номер помещения	Наименование	Площадь м ²	Кат. помещ.
1	Холл	10,57	
2	Детская комната	16,78	
3	Мастер- спальня	18,07	
4	Кухня - гостиная	16,05	
5	Санузел	2,78	
6	Ванная	4,77	
7	Балкон	7,9	
Общая площадь:		69,02	




Инв. N подл.
Подп. и дата
Взам. инв. N
Согласовано

Примечание:

- Все размеры указаны в миллиметрах.
- Все размеры могут варьироваться и уточняться по месту при производстве работ.
- За относительную отметку 0.000 принят уровень чистого пола (с напольными покрытиями)

					Дизайн-проект квартиры ЖК "Ленинград"		
Изм.	Лист	№ документа	Подпись	Дата			
				16.09.2020	План разверток		Стадия Р
					М 1:50		Лист 18
							Листов 32

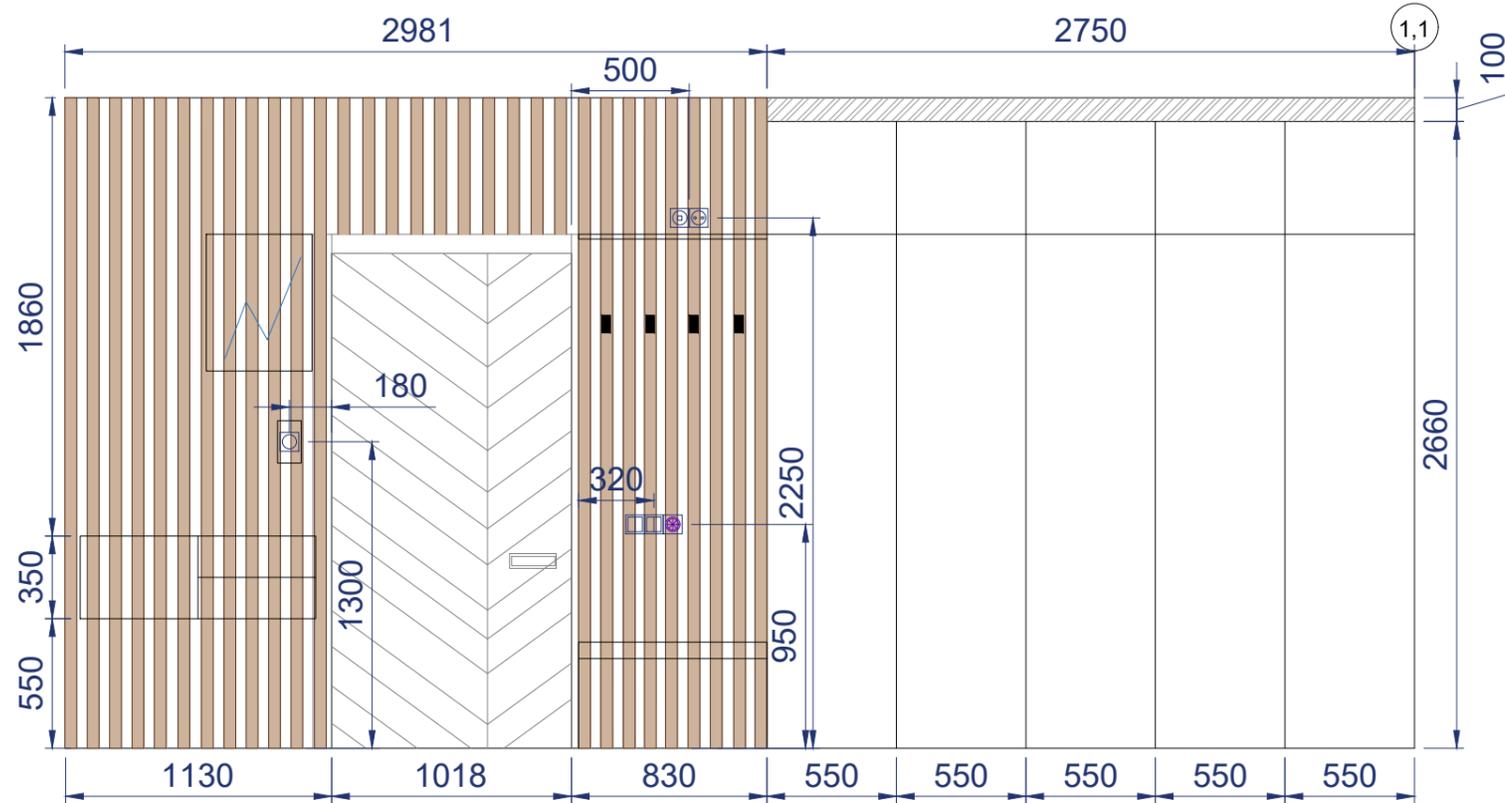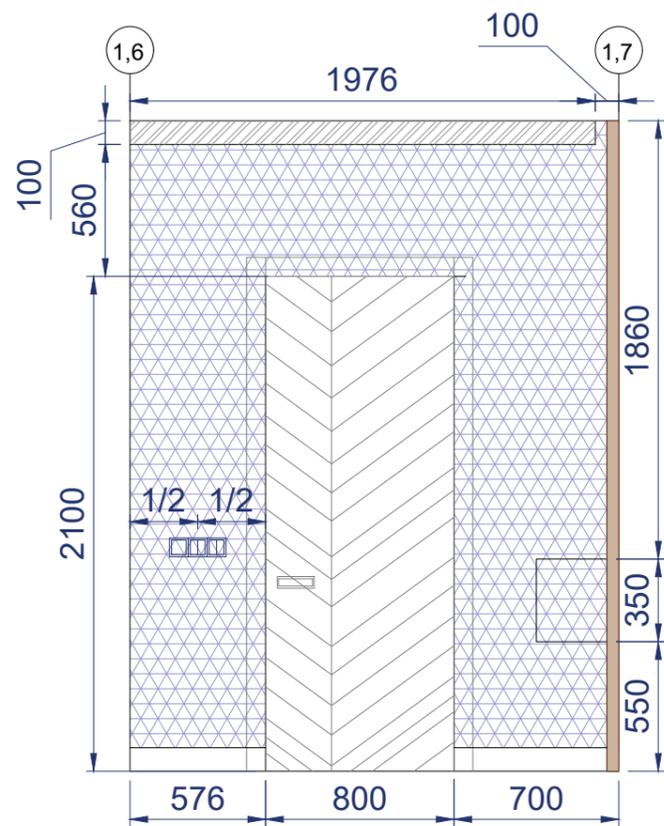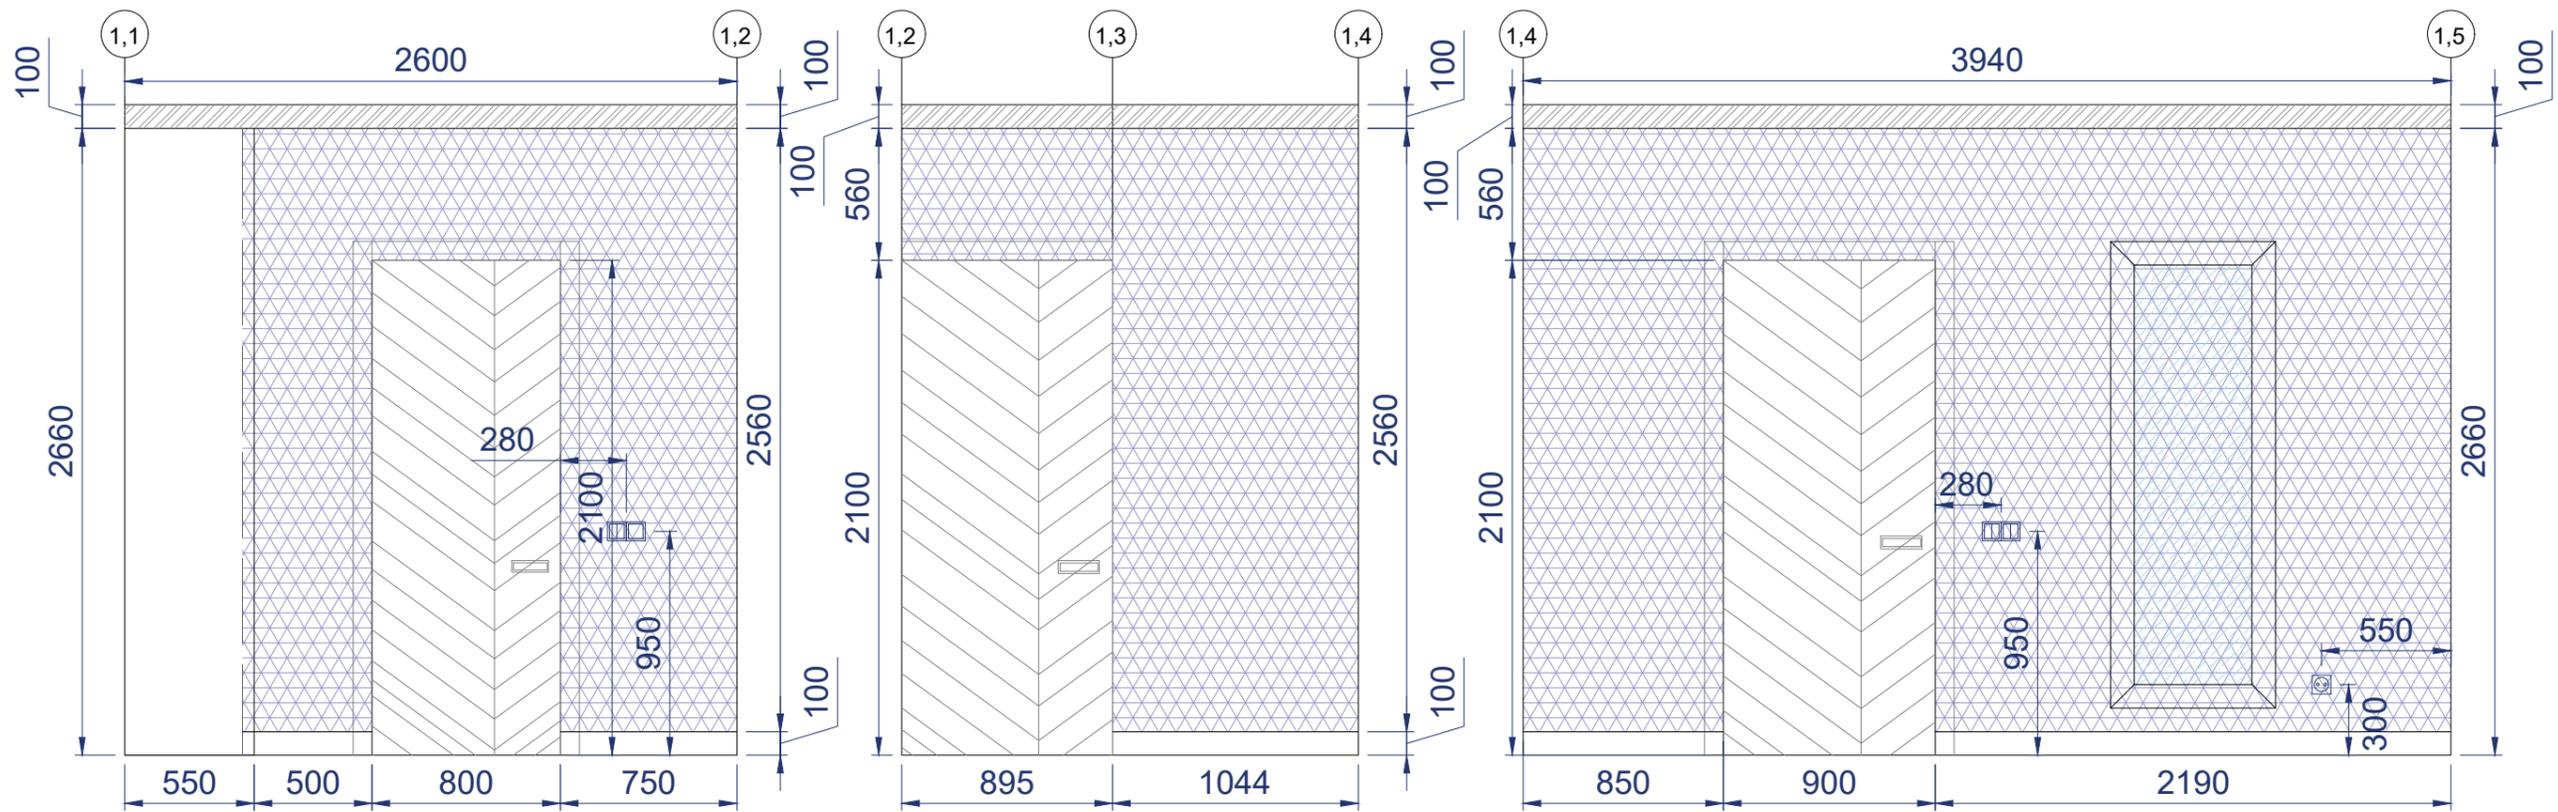

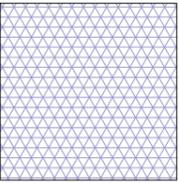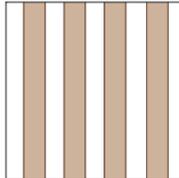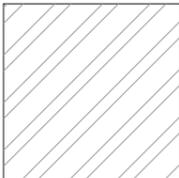-  Декоративная штукатурка
 $S=18,81 \text{ м}^2$
-  Рейки декоративные
 $S=5,82 \text{ м}^2$
-  пространство, не требующее учета в данной модели

Примечание:

- Все размеры указаны в миллиметрах.
- Все размеры могут варьироваться и уточняться по месту при производстве работ.
- За относительную отметку 0.000 принят уровень чистого пола (с напольными покрытиями)
- Площадь материала дана без учета запаса
- За мебелью не требуется чистовая отделка. Завести за шкафы и стеллажи не более, чем на 5см
- За рейками отделка также не требуется




					Дизайн-проект квартиры ЖК "Ленинград"		
Изм.	Лист	№ документа	Подпись	Дата			
				16.09.2020	План разверток. Пом. 1. Холл		Стадия Р
						Лист 19	Листов 32
					М 1:30		

Согласовано


Взам. инв. N

Подп. и дата


Инв. N подл.

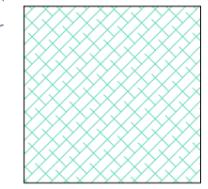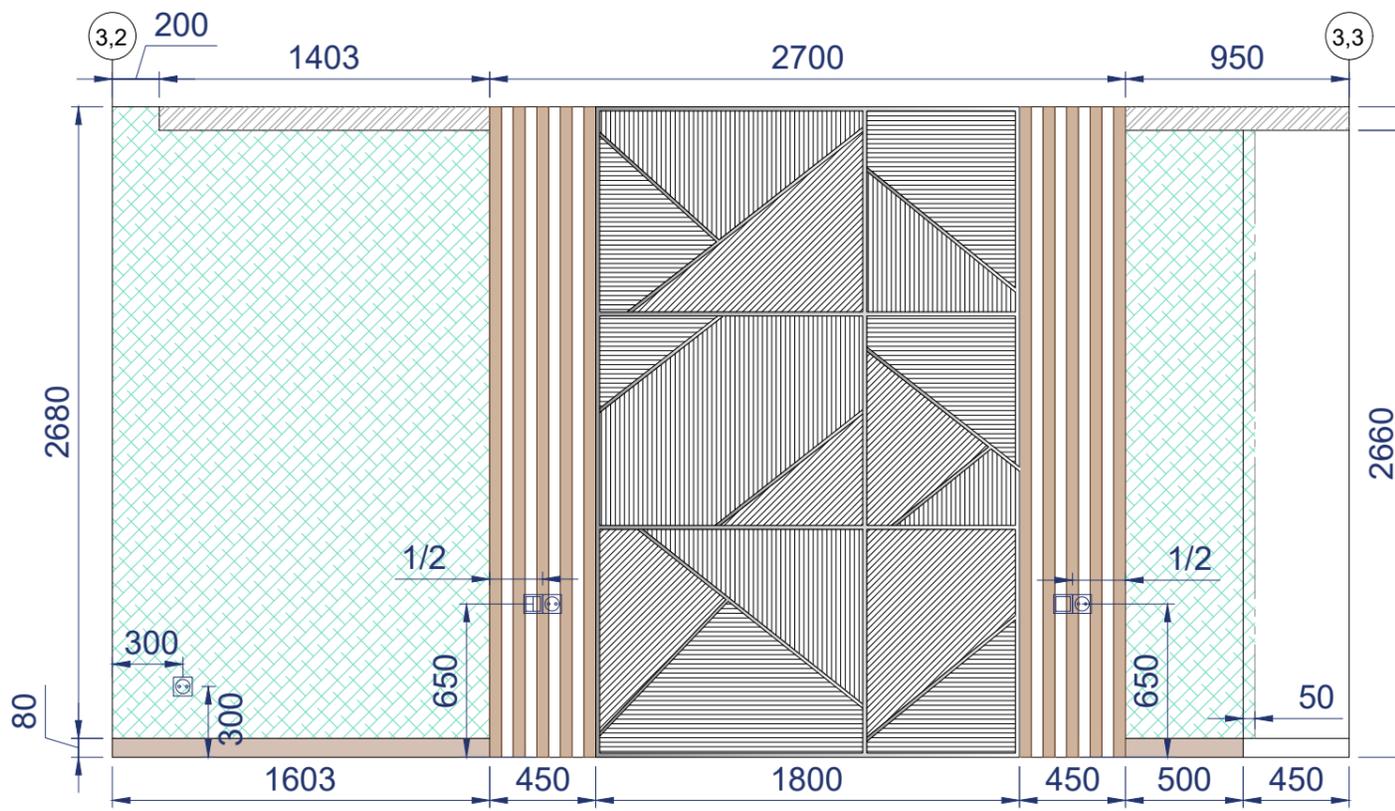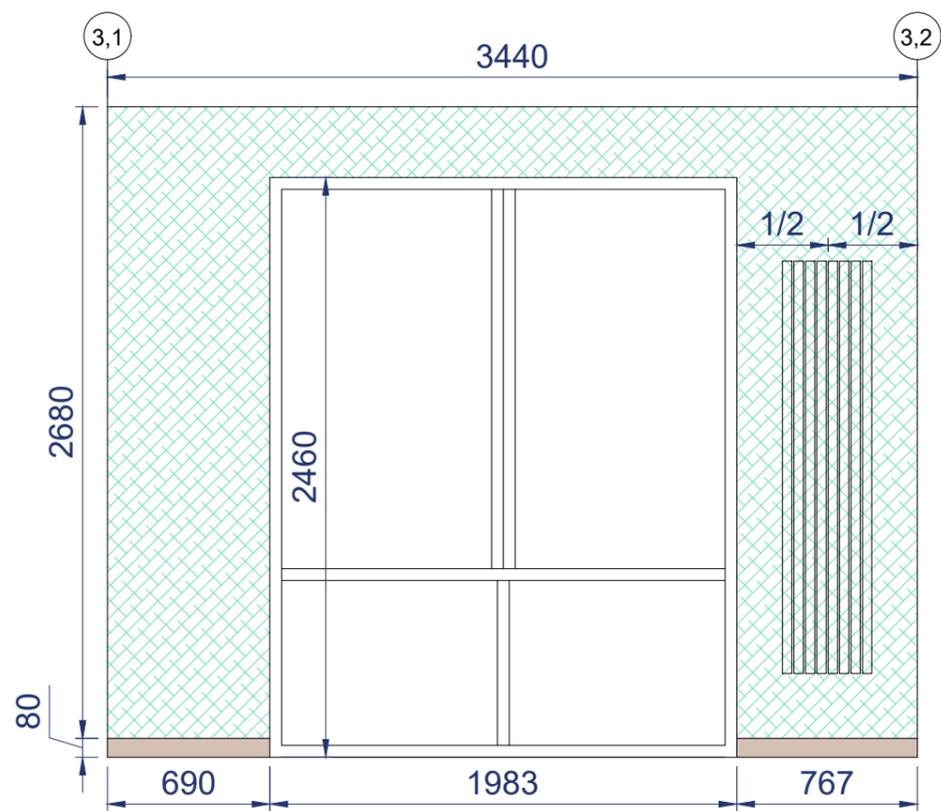


Обои Grandeco
S=19,24 м2

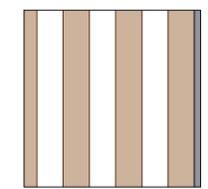



Рейки декоративные
S=5,85 м2

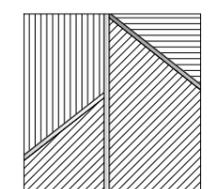

Панно реечное
S=4,46 м2

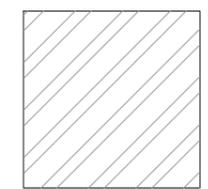

пространство,
не требующее
учета в данной
модели

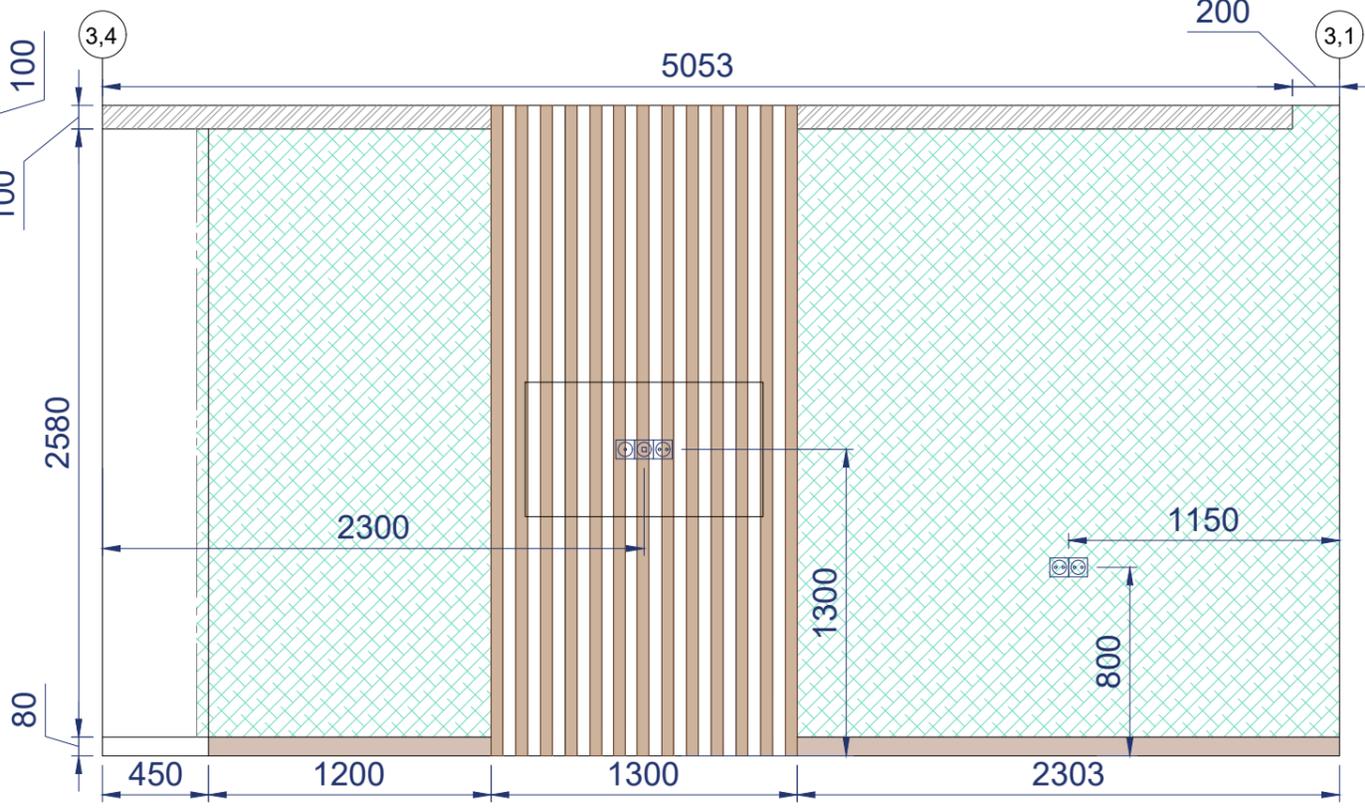
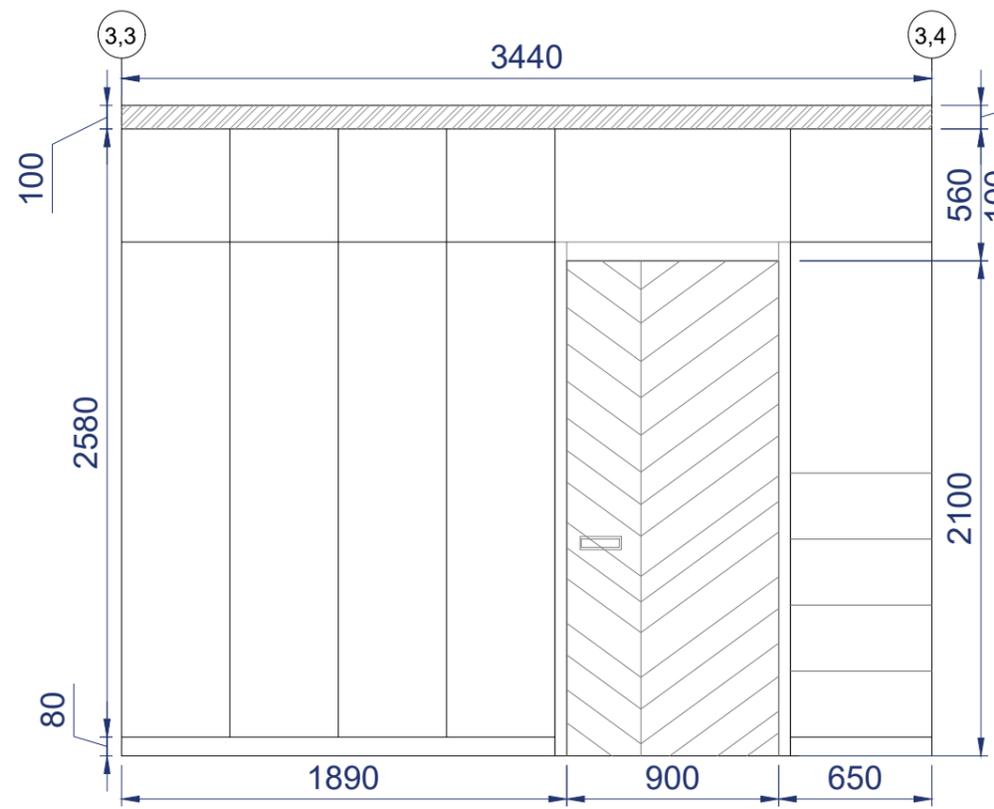


Примечание:


- Все размеры указаны в миллиметрах.
- Все размеры могут варьироваться и уточняться по месту при производстве работ.
- За относительную отметку 0.000 принят уровень чистого пола (с напольными покрытиями)
- Площадь материала дана без учета запаса
- За мебелью не требуется чистовая отделка (поклейка обоев). Завести за шкафы и стеллажи не более, чем на 5см
- Размер реек рассчитать таким образом, чтобы была возможность завести их в паз запотолочного пространства

					Дизайн-проект квартиры ЖК "Ленинград"		
Изм.	Лист	№ документа	Подпись	Дата			
				16.09.2020	План разверток. Пом. 3. Спальня		
					Стадия	Лист	Листов
					Р	21	32
					М 1:30		


Инв. и подл. | Подп. и дата | Взам. инв. N | Согласовано

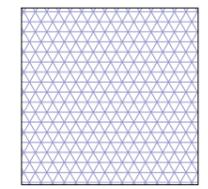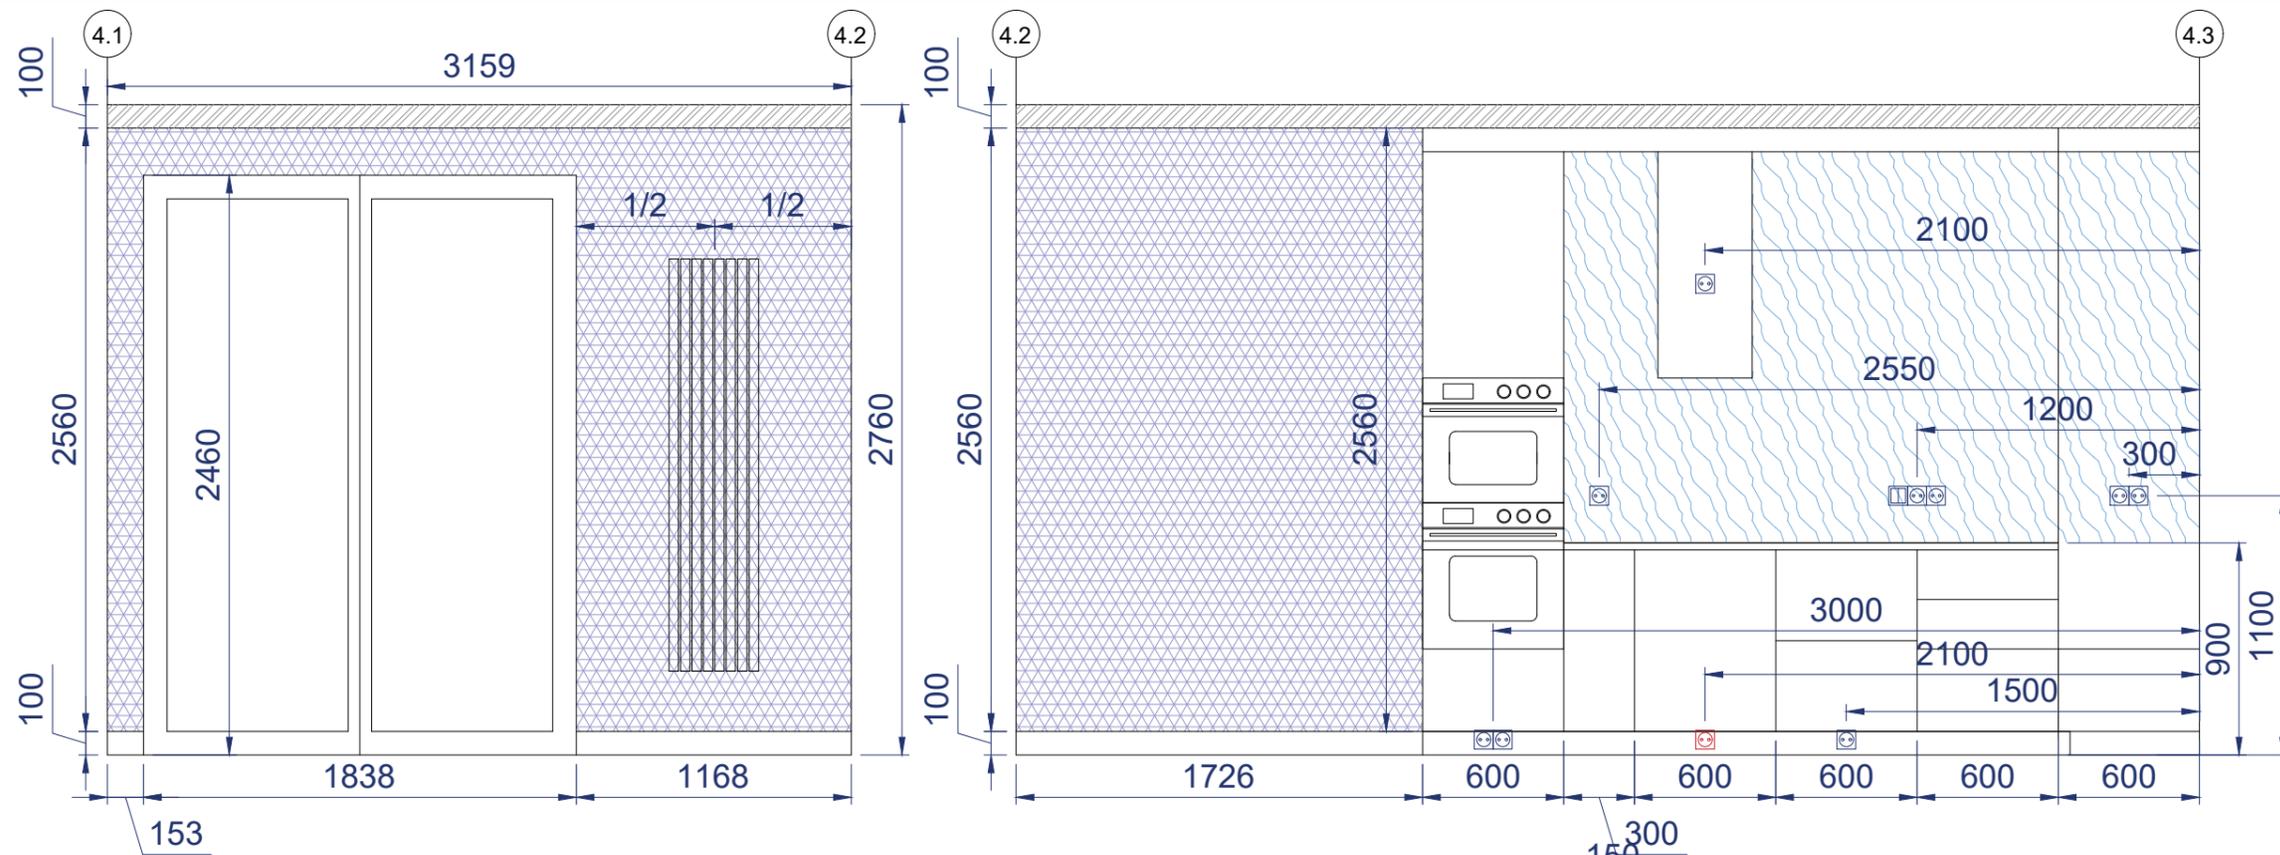

Декоративная штукатурка
S=21,56 м2

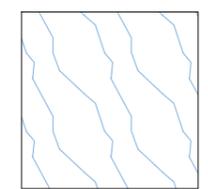


Керамогранит мрамор calacatta
1200x600 мм
S=5.04 м2

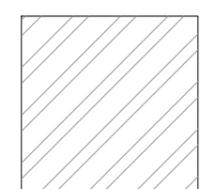

пространство, не требующее учета в данной модели

Светильники светодиодные линейные встраиваемые (установить заподлицо со стенами)

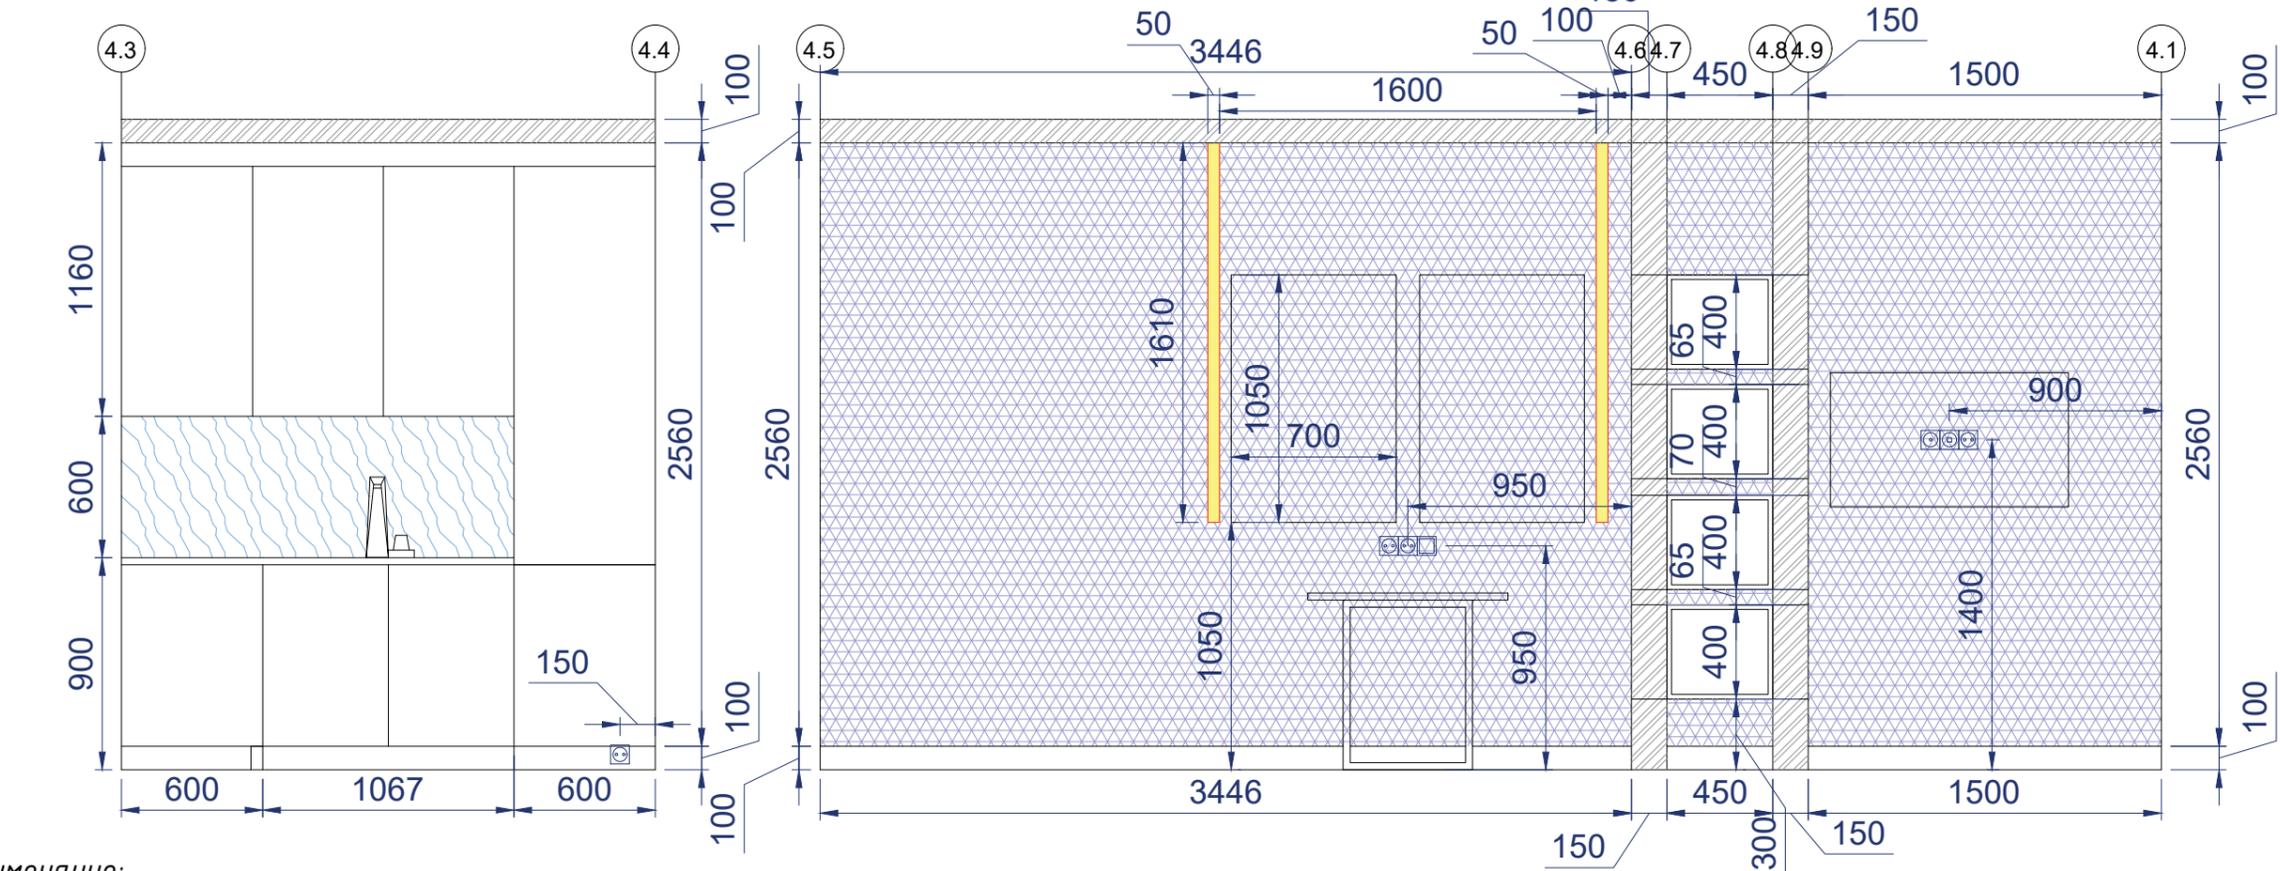


Примечание:

- Все размеры указаны в миллиметрах.
- Все размеры могут варьироваться и уточняться по месту при производстве работ.
- За относительную отметку 0.000 принят уровень чистого пола (с напольными покрытиями)
- Площадь материала дана без учета запаса
- За мебелью не требуется чистовая отделка (отделка штукатуркой). Завести за шкафы и стеллажи не более, чем на 5см


					Дизайн-проект квартиры ЖК "Ленинград"			
Изм.	Лист	№ документа	Подпись	Дата	План разверток. Пом. 1. Холл	Стадия	Лист	Листов
				16.09.2020		P	22	32
					M 1:30			

Инв. N подл. | Подп. и дата | Взам. инв. N | Согласовано

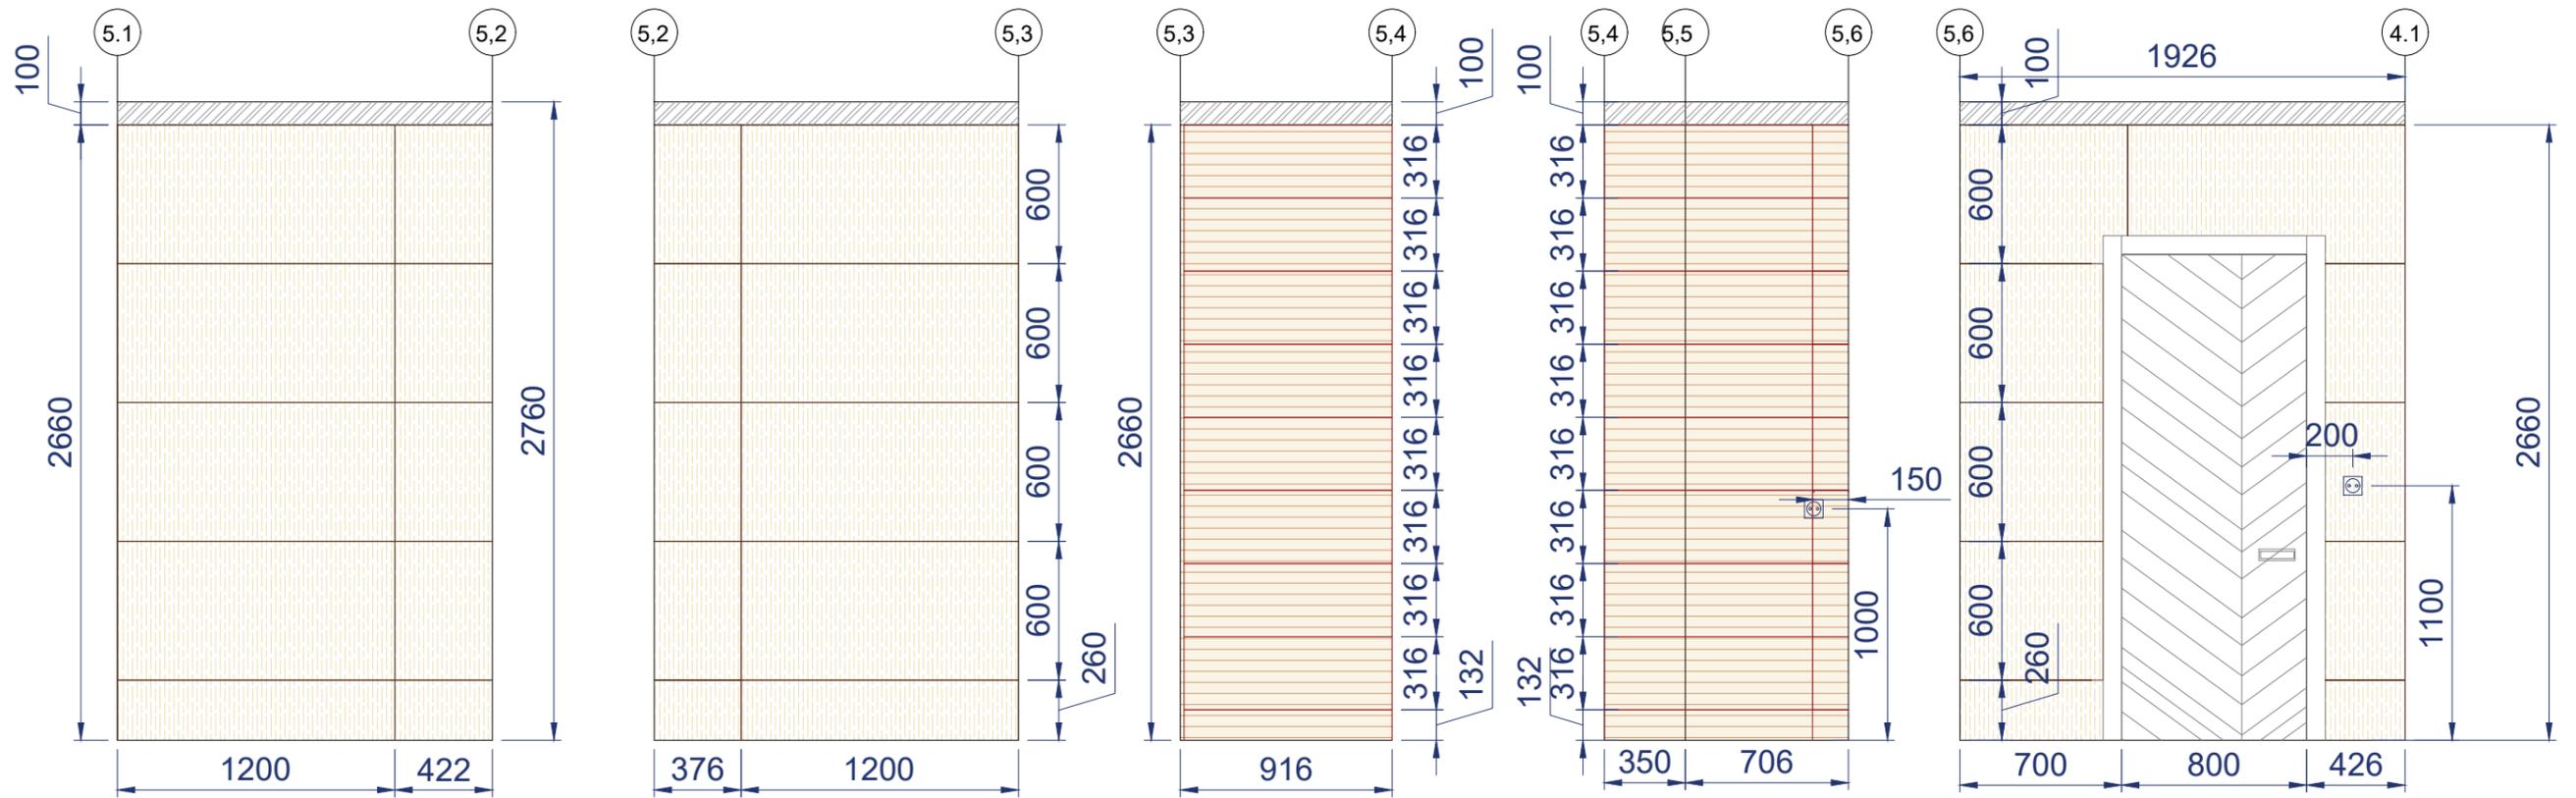


Примечание:


- Все размеры указаны в миллиметрах.
- Все размеры могут варьироваться и уточняться по месту при производстве работ.
- За относительную отметку 0.000 принят уровень чистого пола (с напольными покрытиями)
- Площадь плитки дана без учета запаса
- Согласовать с прорабом, дизайнером и сантехником расположение сантех. оборудования после получения технических карт
- Швы плитки не более 2 мм
- Стыки плитки запилить под 45°
- За мебелью тоже требуется укладка плитки

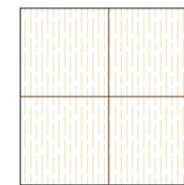

Керамогранит
Миллениум Пьюр Рет
1200x600 мм
укладка горизонтальная
S=11,7 м2

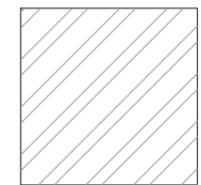

пространство,
не требующее
учета в данной
модели

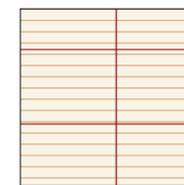


Плитка керамическая
настенная LISTON OXFORD
Natural 316x900x11 мм
S=5,2 м2

Инва. N подл.	Подп. и дата	Взам. инв. N	Согласовано

Дизайн-проект квартиры ЖК "Ленинград"				
Изм.	Лист	№ документа	Подпись	Дата
				16.09.2020
План разверток. Пом. 5. Сан.узел			Стадия	Лист
			P	23
			Листов	32
M 1:30				


за зеркалом установка плитки не требуется.
выровнять стену таким образом, чтобы зеркало было заподлицо с плиткой

керамогранит вывести заподлицо с основным уровнем потолка

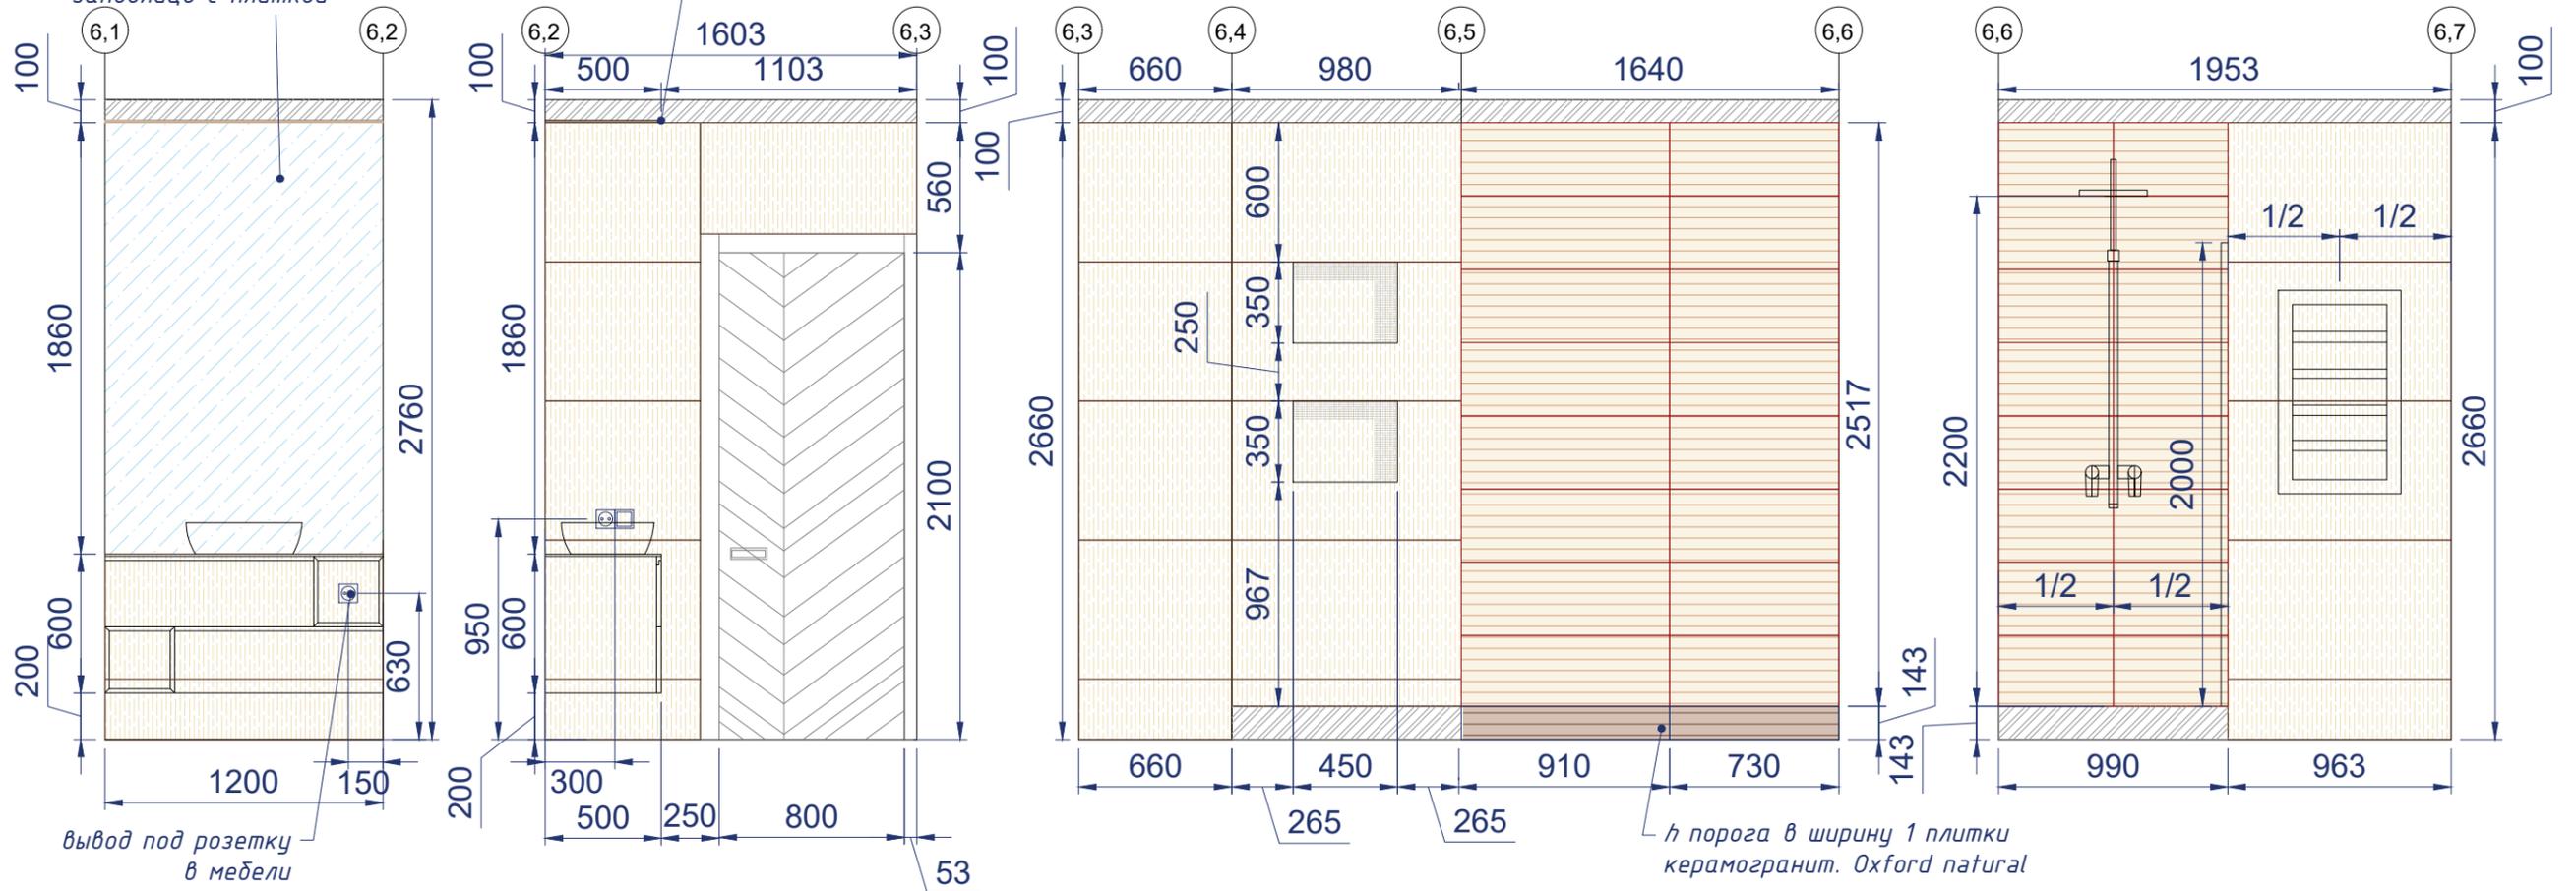


Примечание:


- Все размеры указаны в миллиметрах.
- Все размеры могут варьироваться и уточняться по месту при производстве работ.
- За относительную отметку 0.000 принят уровень чистого пола (с напольными покрытиями)
- Не укладывать плитку за зеркалом над тумбой
- Высота подиума в душевой равняется ширине 1 плитки керамогранита Oxford natural (143x900мм). Требуется согласовать с сантехником, прорабом и дизайнером
- Керамическую плитку для отделки потолка над подвесной тумбой вывести заподлицо с основным уровнем опускания потолка (перед началом работ согласовать с дизайнером)
- Площадь плитки дана без учета запаса
- Согласовать с прорабом, дизайнером и сантехником расположение сантех. оборудования после получения технических карт
- За тумбой, в месте перехода от плитки к зеркалу (и далее за зеркалом) выровнять стену по толщине так, чтобы зеркало с плиткой были на одном уровне
- это либо ГКЛ либо штукатурка
- Швы плитки не более 2 мм
- Стыки плитки зашлифовать под 45°

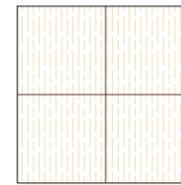


Керамогранит
Миллениум Пьюр Рет
1200x600 мм
укладка горизонтальная
S=15,31 м²

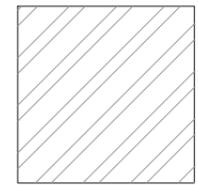


пространство,
не требующее
учета в данной
модели

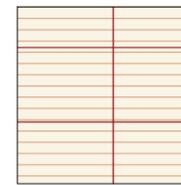

Плитка керамическая
настенная LISTON OXFORD
Natural 316x900x11 мм
S=6,6 м²


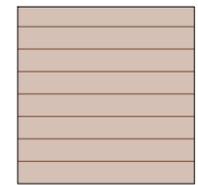


Гранит
керамический
глазурованный
OXFORD Natural
143x900мм
S=0,23

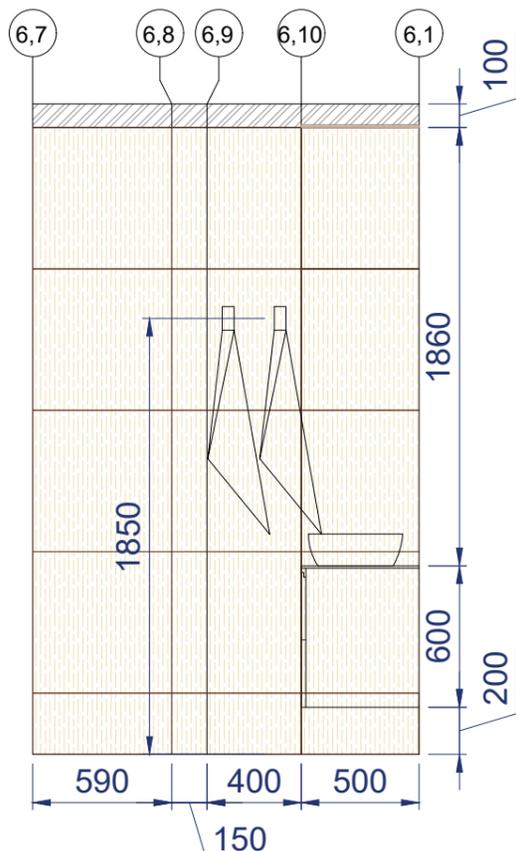



Инв. N подл.	Подп. и дата	Взам. инв. N	Согласовано
--------------	--------------	--------------	-------------

Дизайн-проект квартиры ЖК "Ленинград"				
Изм.	Лист	№ документа	Подпись	Дата
				16.09.2020
План разверток. Пом. 6. Ванна			Стадия	Лист
M 1:30			P	24
			Листов	32

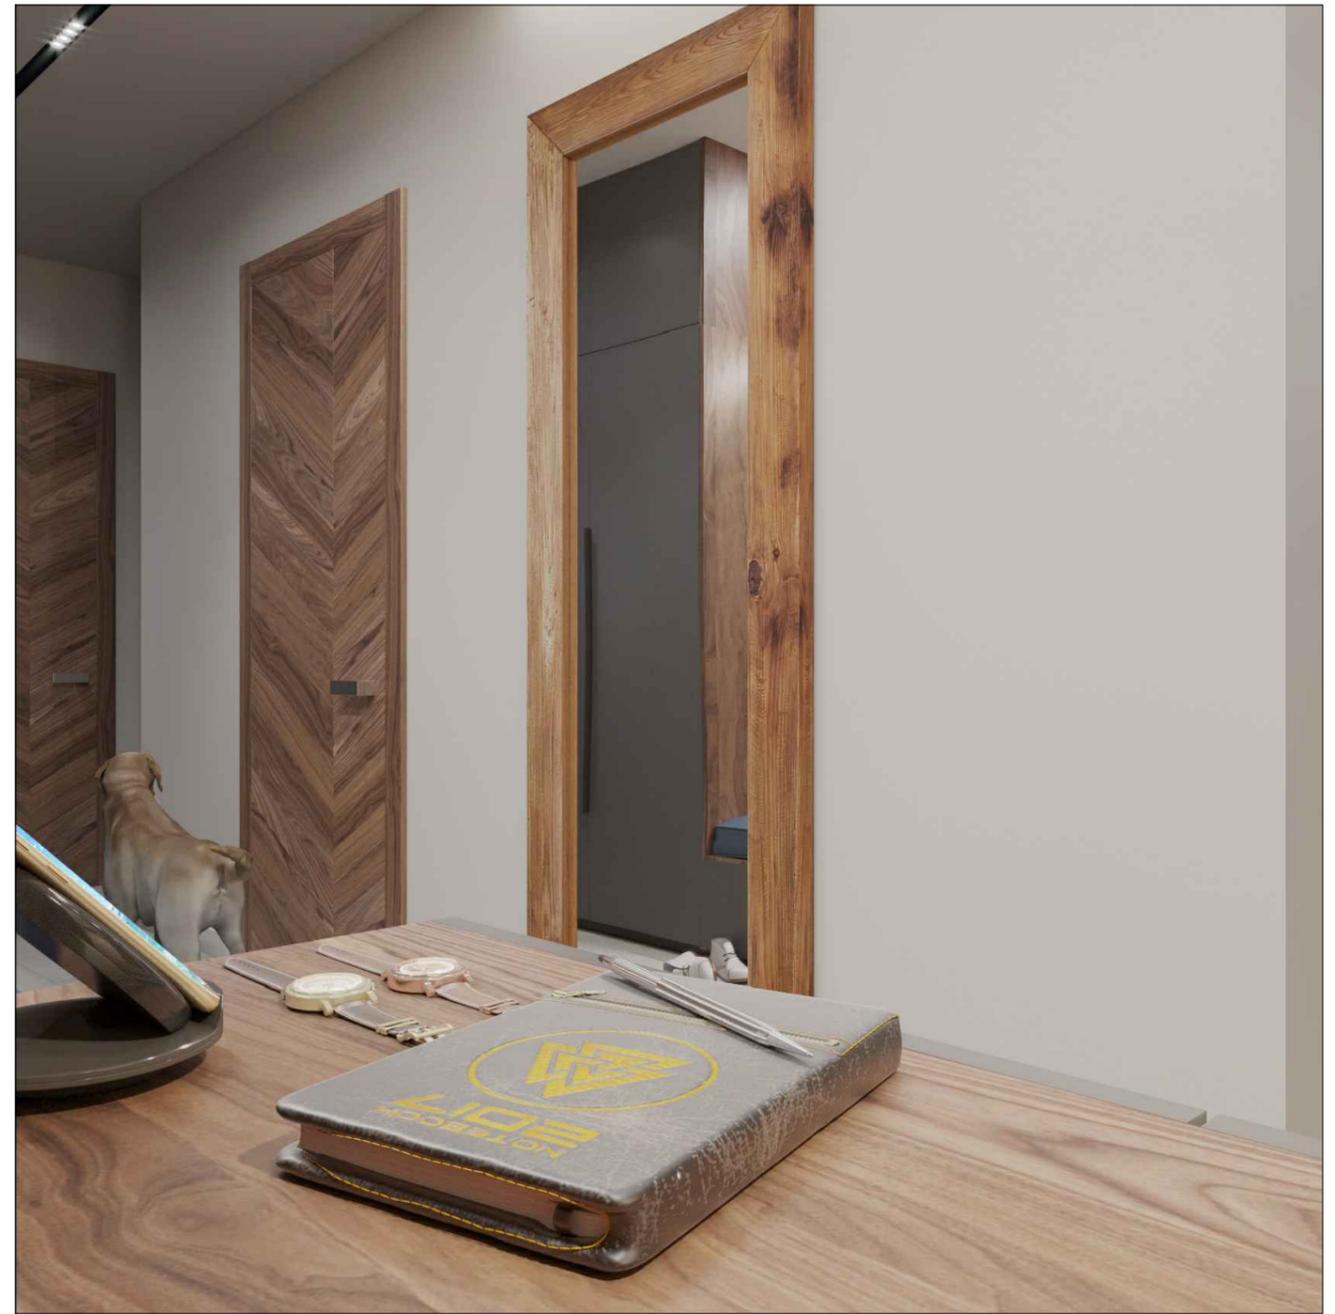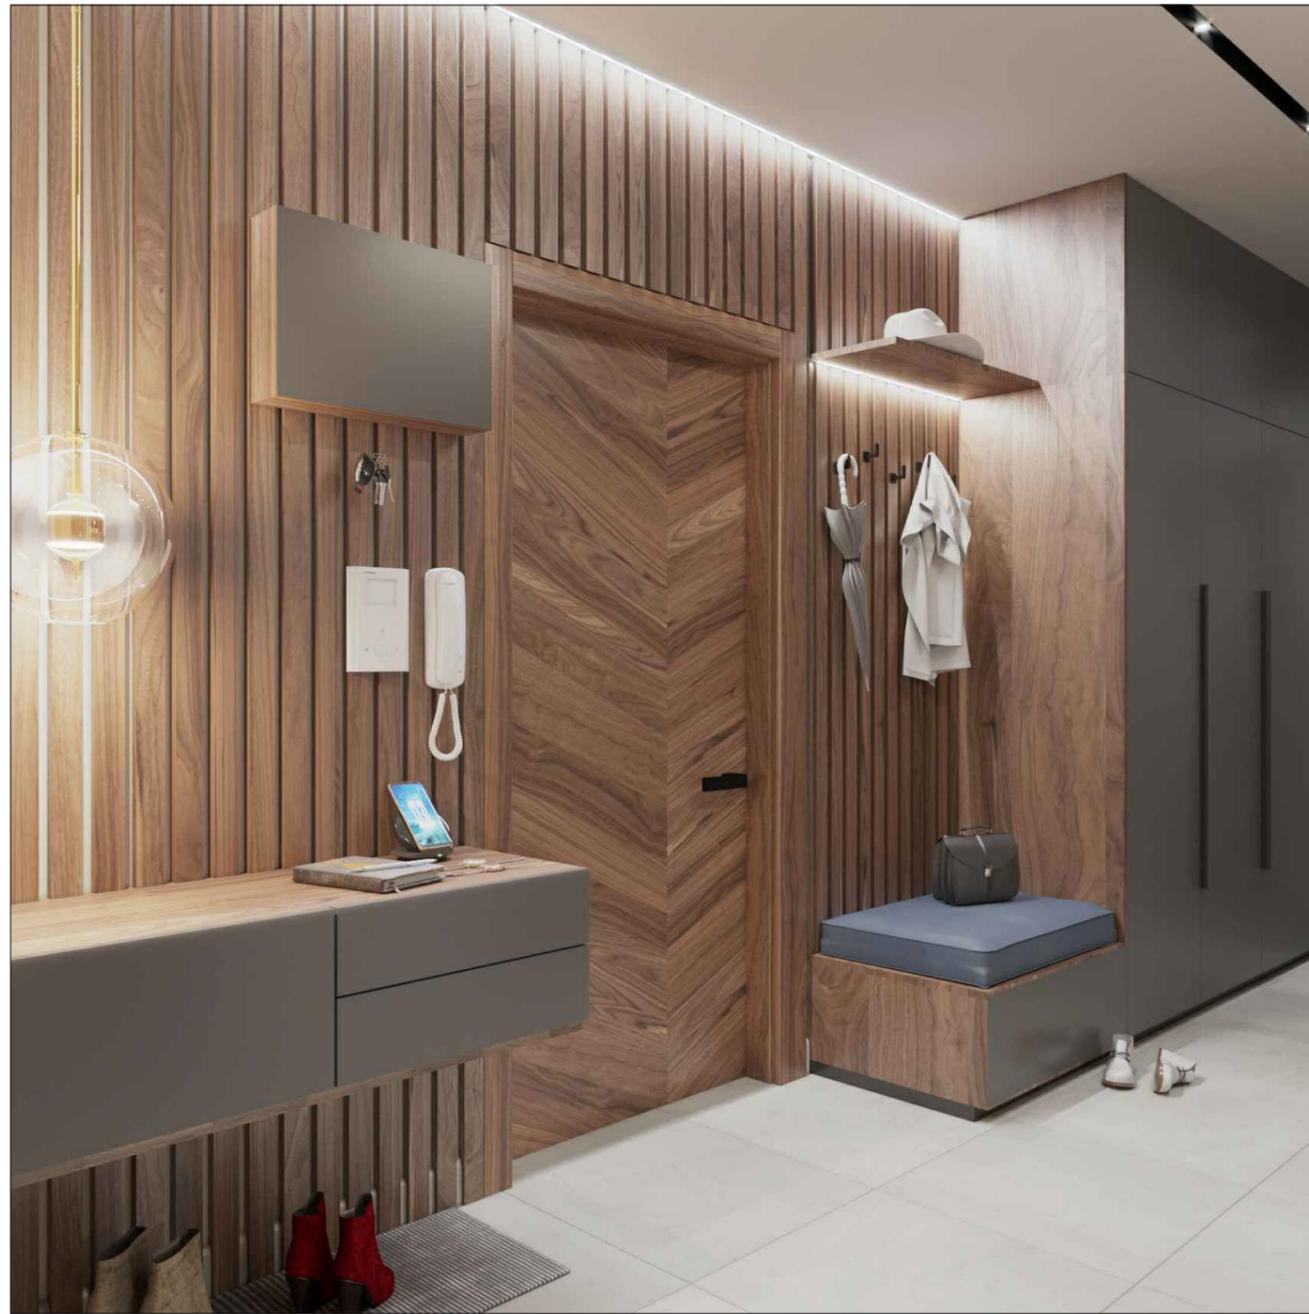

Инв. N подл.	Подп. и дата	Взам. инв. N	Согласовано

					<i>Дизайн-проект квартиры ЖК "Ленинград"</i>		
<i>Изм.</i>	<i>Лист</i>	<i>№ документа</i>	<i>Подпись</i>	<i>Дата</i>			
				16.09.2020	<i>Визуализация</i>		
					<i>Р</i>	<i>25</i>	<i>32</i>
					<i>Помещение 1 Холл</i>		

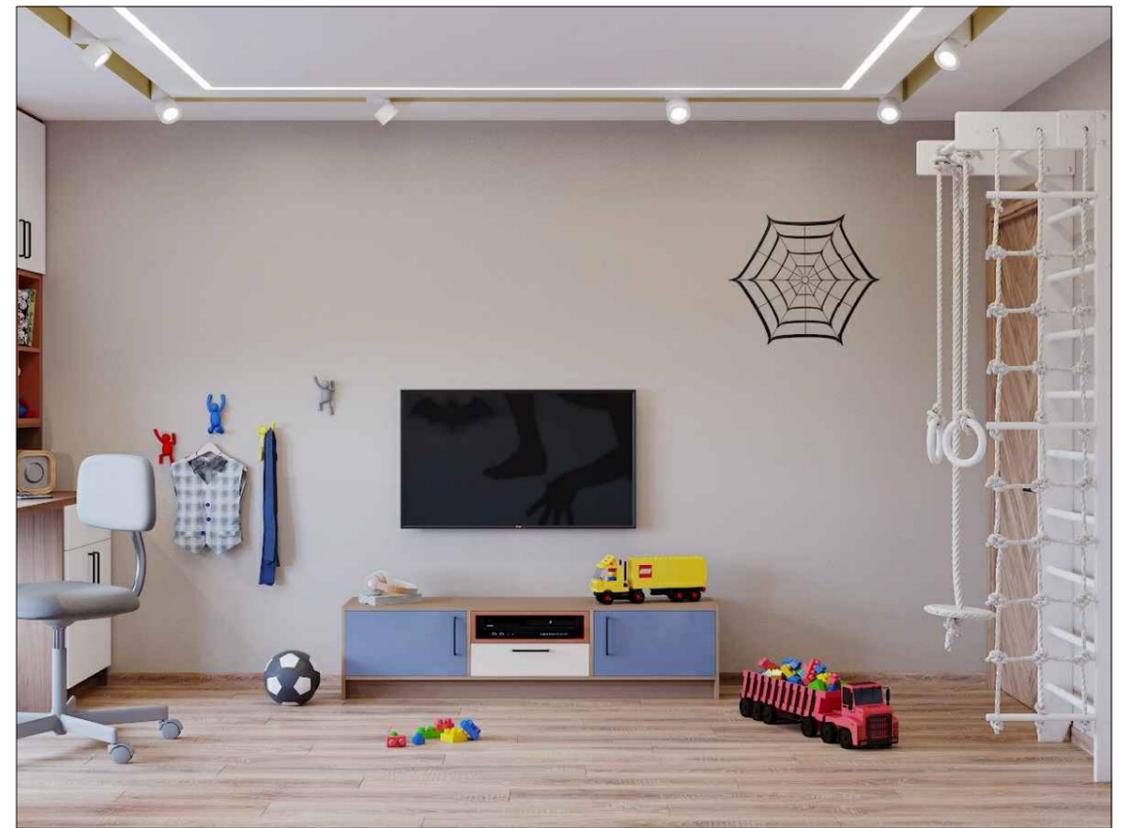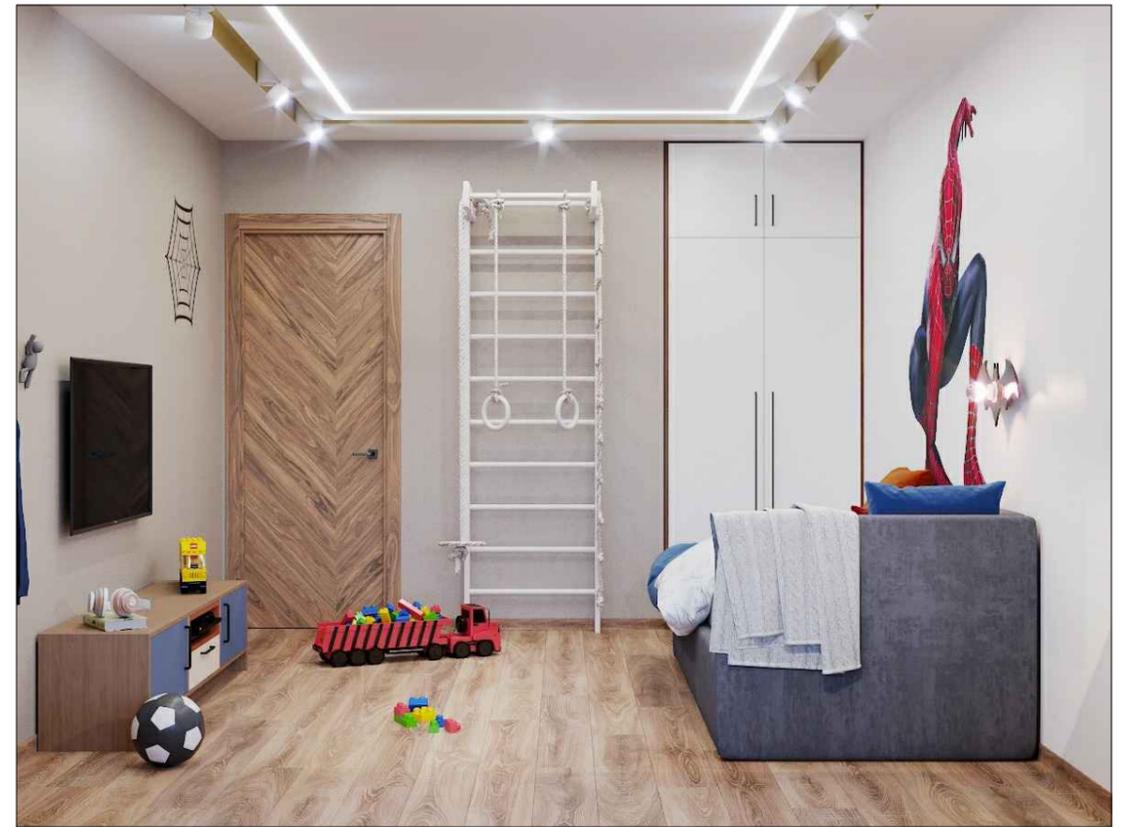

Согласовано

Взам. инв. N

Подп. и дата

Инв. N подл.

					<i>Дизайн-проект квартиры ЖК "Ленинград"</i>		
Изм.	Лист	№ документа	Подпись	Дата			
				16.09.2020	<i>Визуализация</i>		
					<i>Р</i>	<i>26</i>	<i>32</i>
					<i>Помещение 2. Детская комната</i>		



Инв. И подл.
Подп. и дата
Взам. инв. И
Согласовано

<i>Дизайн-проект квартиры ЖК "Ленинград"</i>					
Изм.	Лист	№ документа	Подпись	Дата	
				16.09.2020	
<i>Визуализация</i>					Стадия
					Р
<i>Помещение 3. Мастер - спальня</i>					Лист
					27
					Листов
					32




Инв. N подл.	Подп. и дата	Взам. инв. N	Согласовано

					<i>Дизайн-проект квартиры ЖК "Ленинград"</i>		
Изм.	Лист	№ документа	Подпись	Дата			
				16.09.2020	<i>Визуализация</i>		
					Р	28	32
					<i>Помещение 4. Кухня - гостиная</i>		



Инв. N подл.	Подп. и дата	Взам. инв. N	Согласовано

					<i>Дизайн-проект квартиры ЖК "Ленинград"</i>		
<i>Изм.</i>	<i>Лист</i>	<i>№ документа</i>	<i>Подпись</i>	<i>Дата</i>			
				16.09.2020	<i>Визуализация</i>		
					<i>Р</i>	<i>29</i>	<i>32</i>
					<i>Помещение 4. Кухня - гостиная</i>		

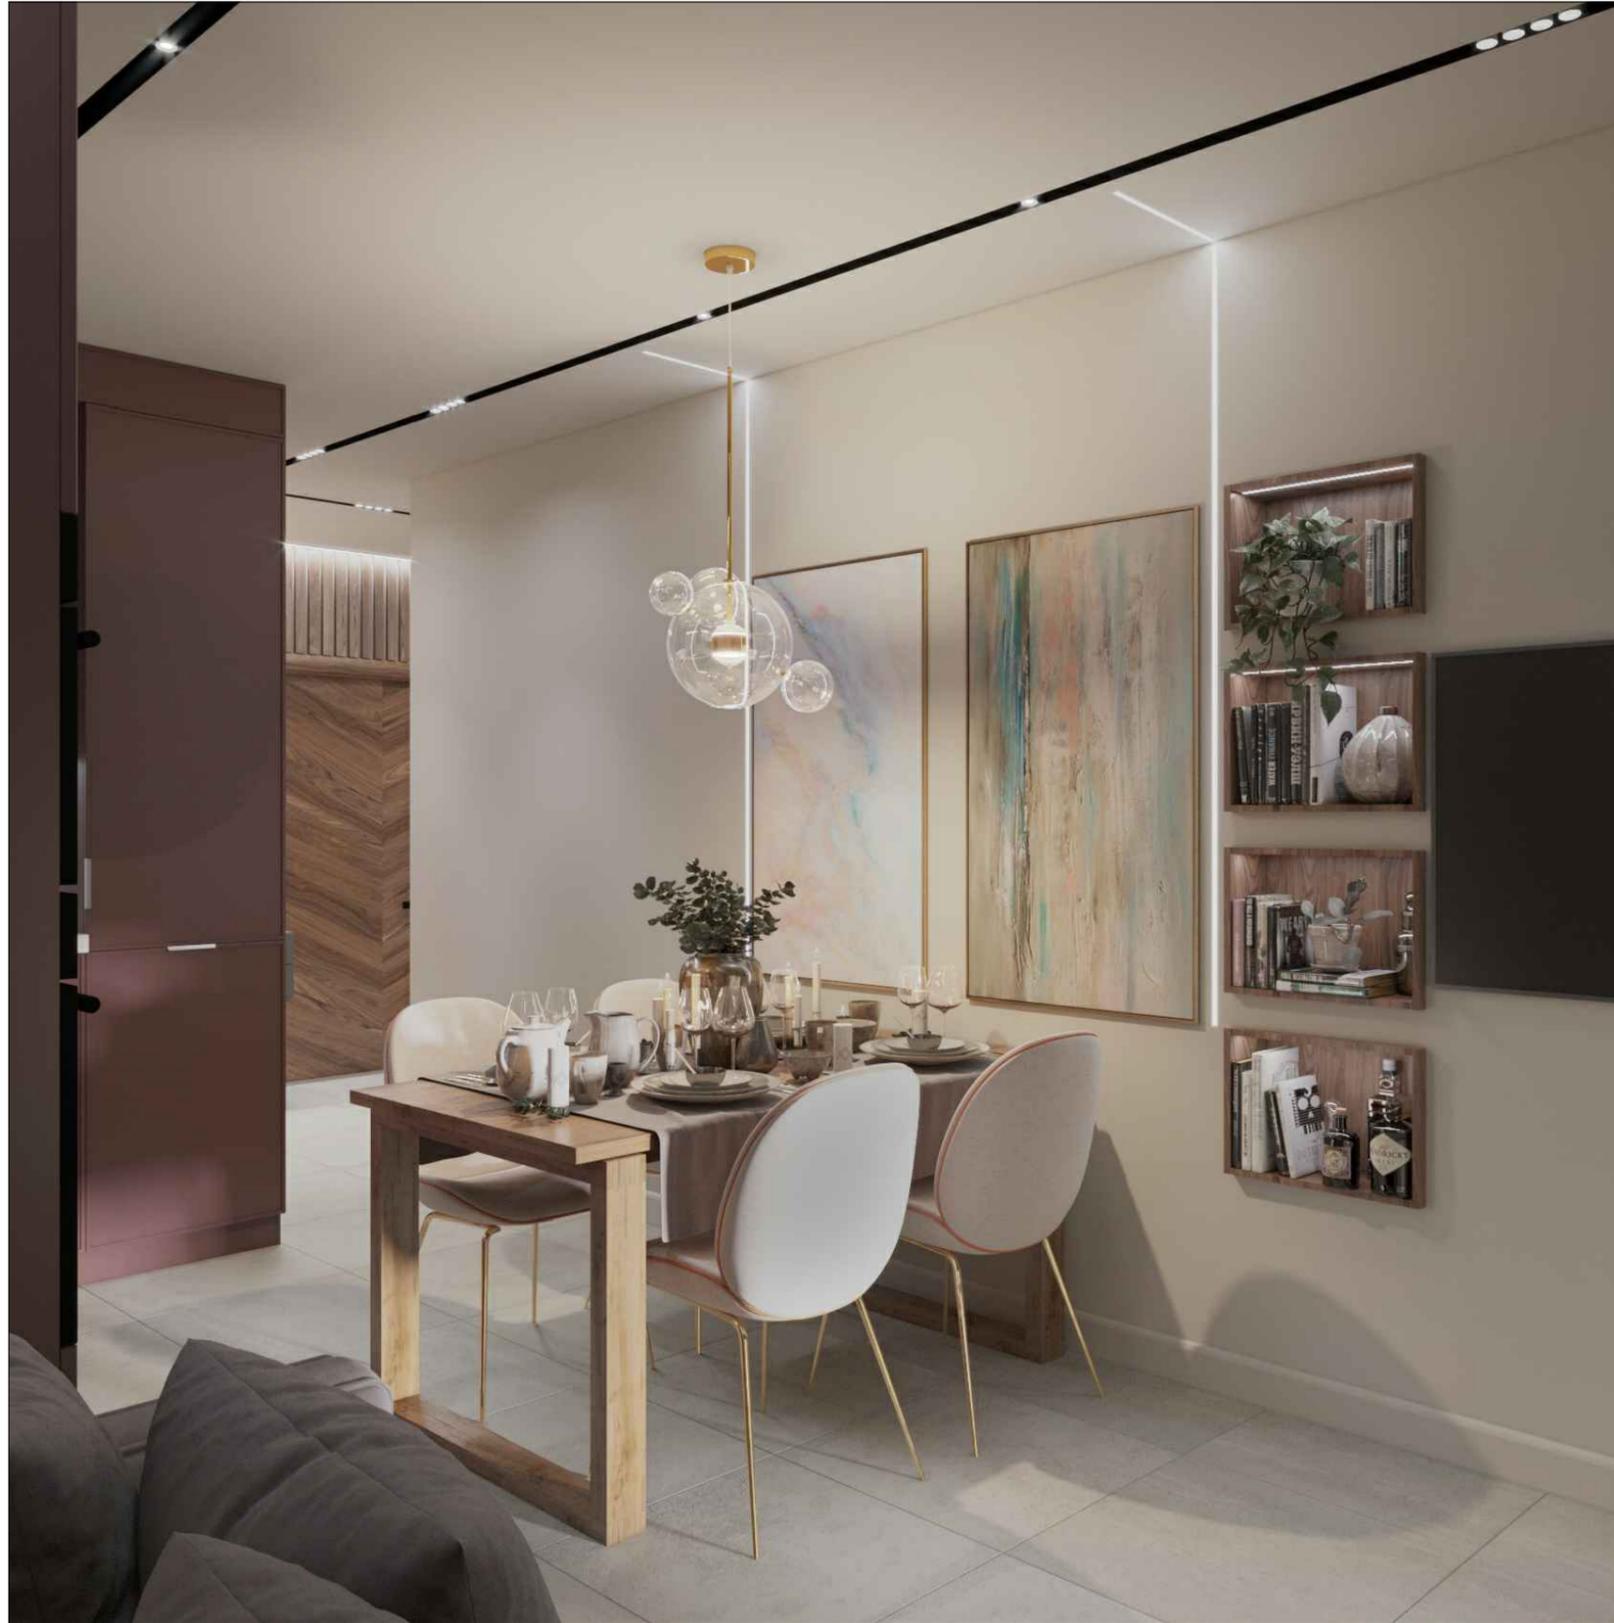




Инв. N подл.	Подп. и дата	Взам. инв. N	Согласовано

					<i>Дизайн-проект квартиры ЖК "Ленинград"</i>		
<i>Изм.</i>	<i>Лист</i>	<i>№ документа</i>	<i>Подпись</i>	<i>Дата</i>			
				16.09.2020	<i>Визуализация</i>		
					<i>Р</i>	<i>30</i>	<i>32</i>
					<i>Помещение 4. Кухня - гостиная</i>		



Инв. N подл.	Подп. и дата	Взам. инв. N	Согласовано

					<i>Дизайн-проект квартиры ЖК "Ленинград"</i>		
<i>Изм.</i>	<i>Лист</i>	<i>№ документа</i>	<i>Подпись</i>	<i>Дата</i>			
				16.09.2020	<i>Визуализация</i>		
					<i>Р</i>	<i>31</i>	<i>32</i>
					<i>Помещение 5. Сан. узел</i>		

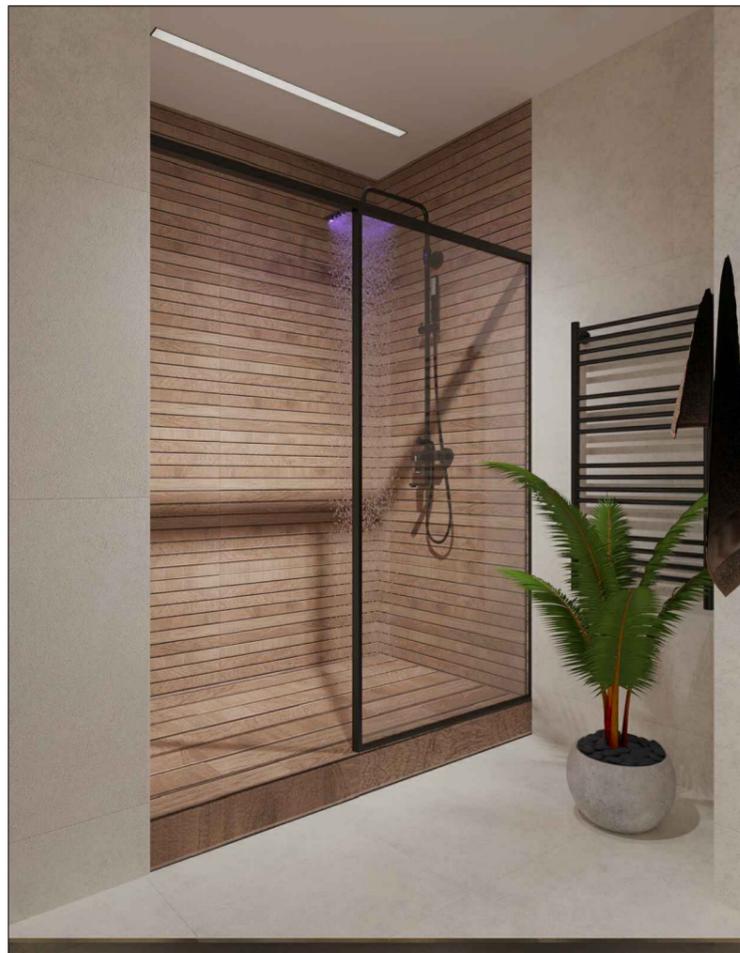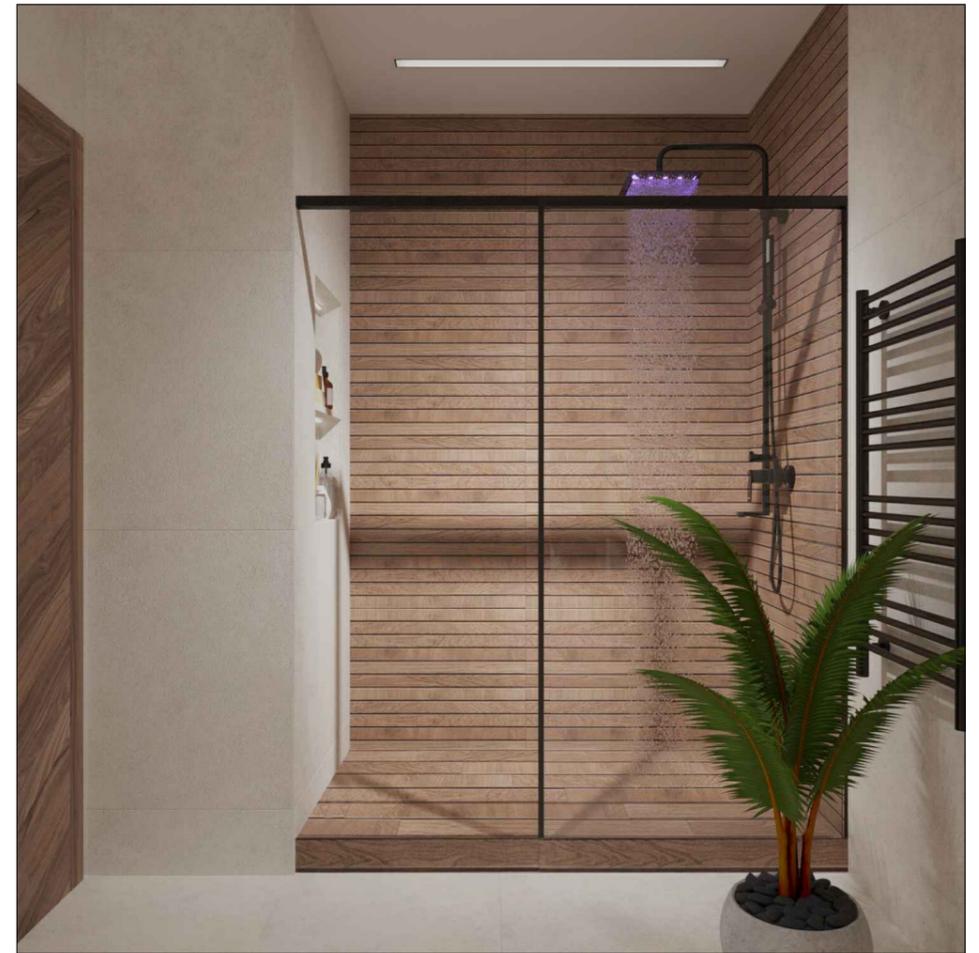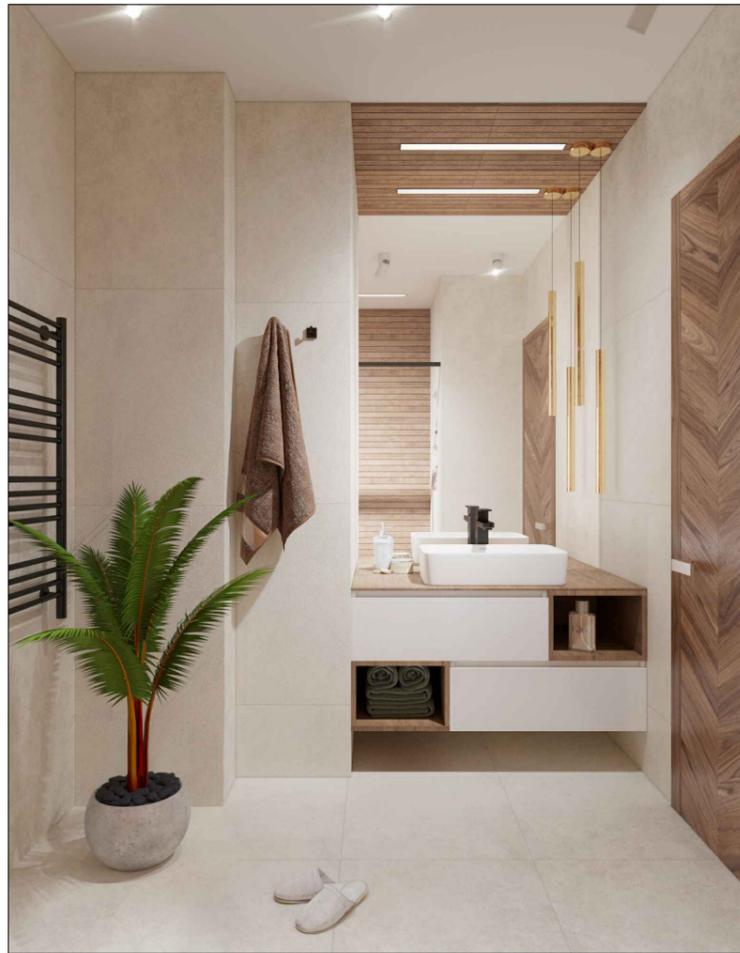

Инв. N подл.	Подп. и дата	Взам. инв. N	Согласовано

					<i>Дизайн-проект квартиры ЖК "Ленинград"</i>		
Изм.	Лист	№ документа	Подпись	Дата			
				16.09.2020	<i>Визуализация</i>		
					Стадия	Лист	Листов
					Р	32	32
					<i>Помещение 6. Ванна</i>		

