


Информация для монтажа изделия

Никосия 80Н

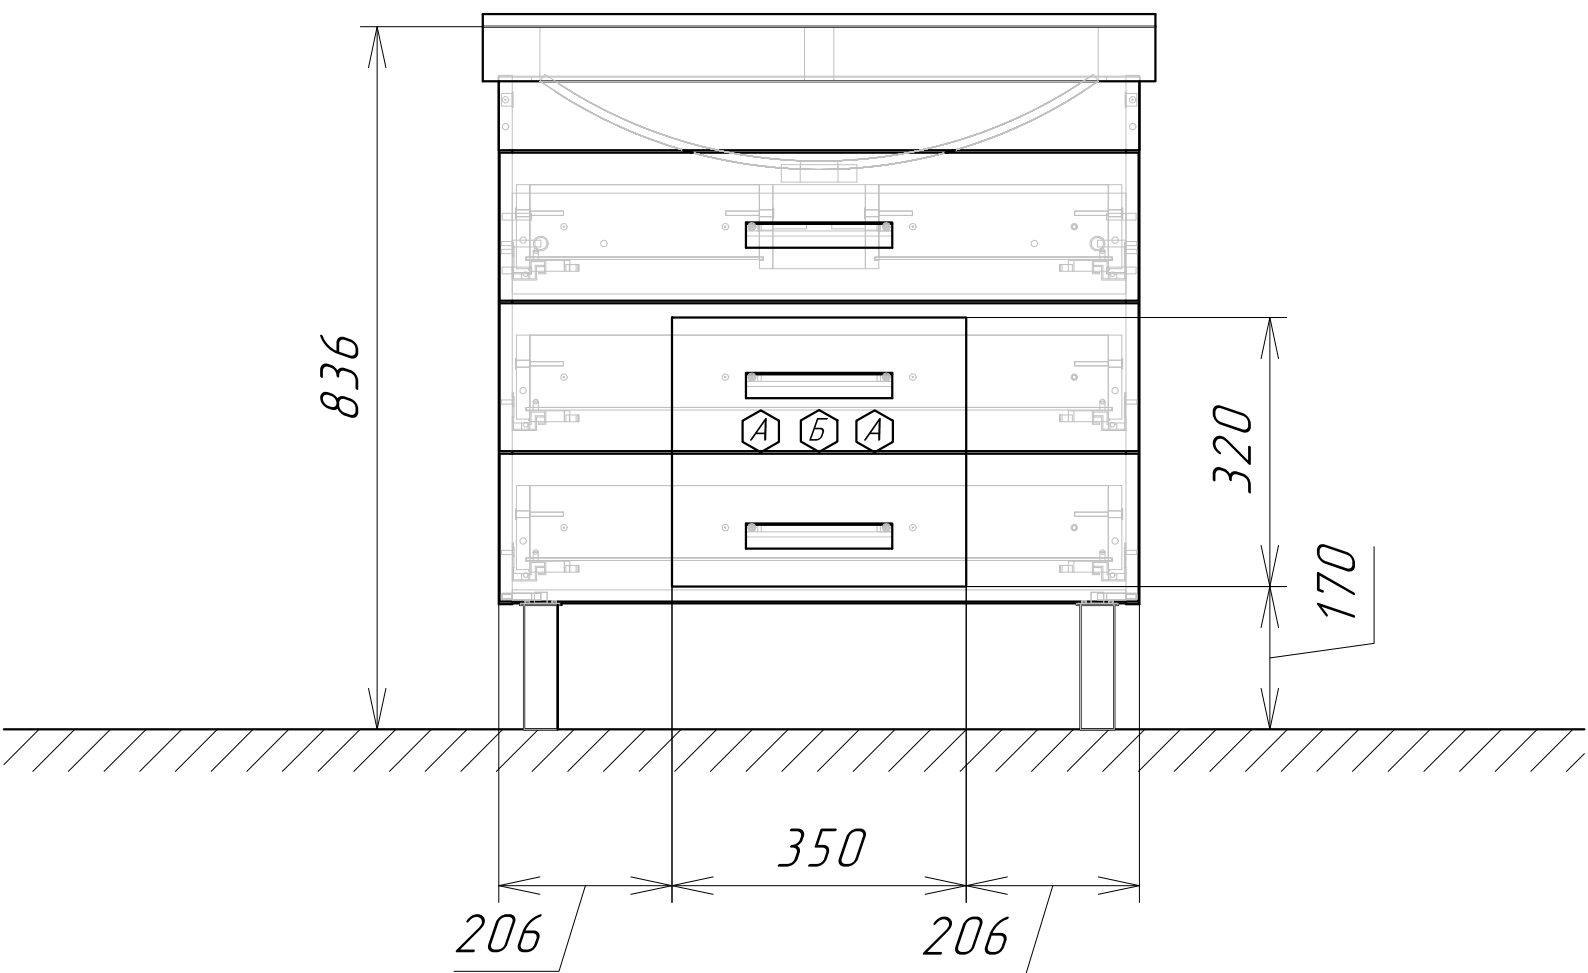

⬡ А - место подвода труб водоснабжения

⬡ Б - место подвода труб канализации