


Информация для монтажа изделия

706 НРДБ 1 Турбин

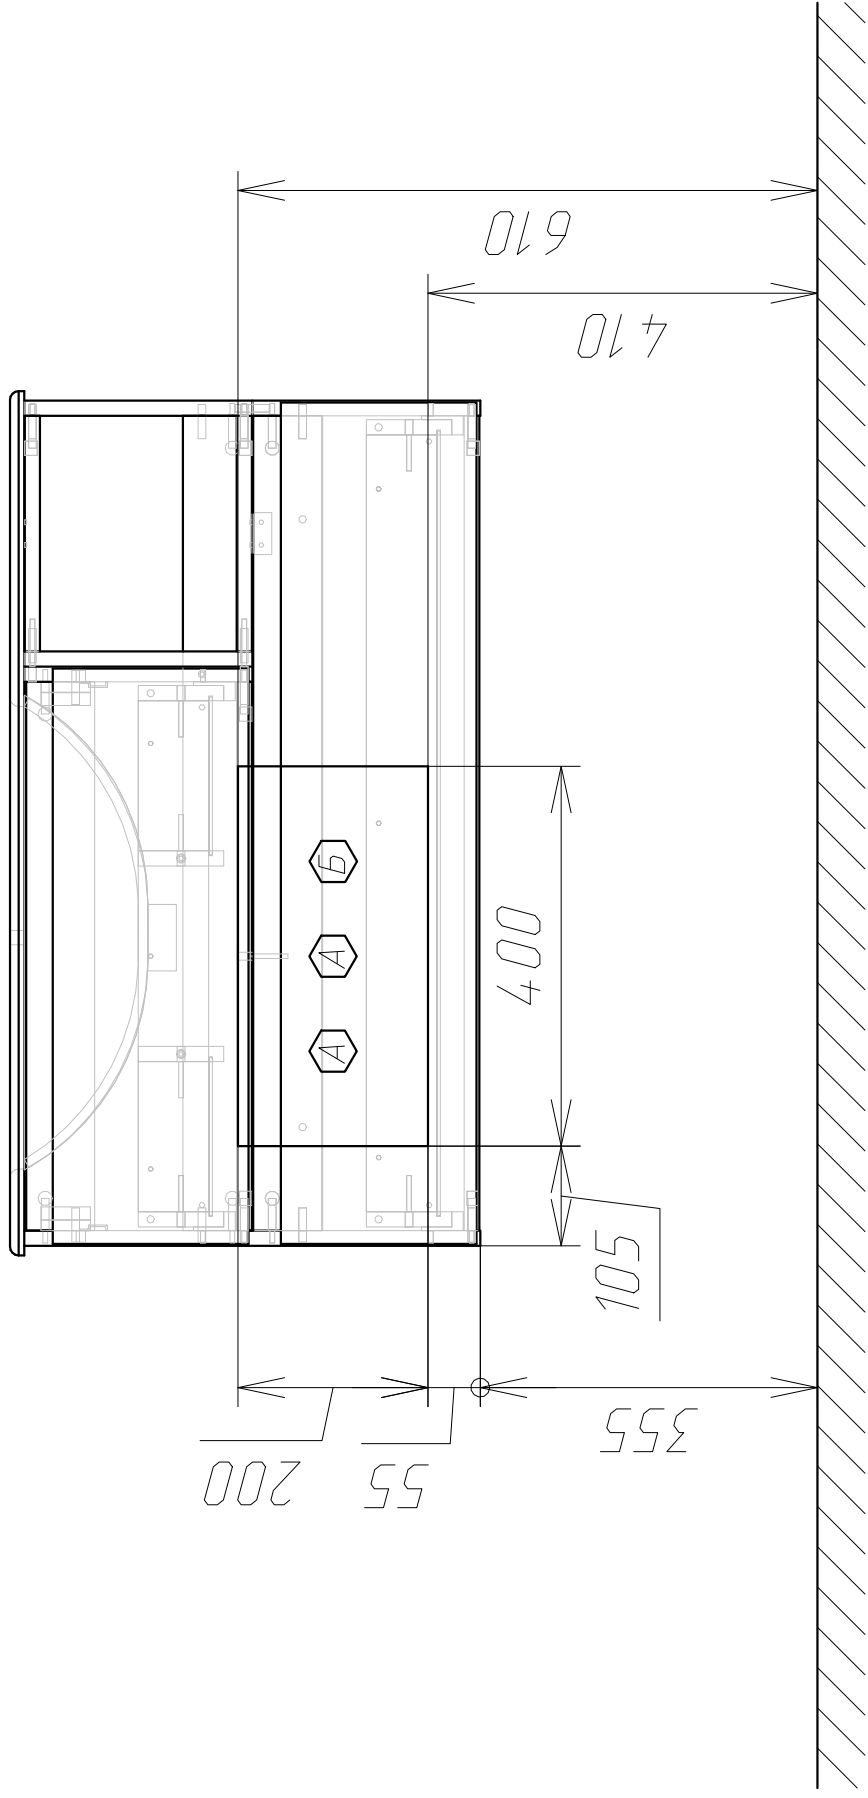

А - место подвода труб водоснабжения

Б - место подвода труб канализации