


Бредфорд 75

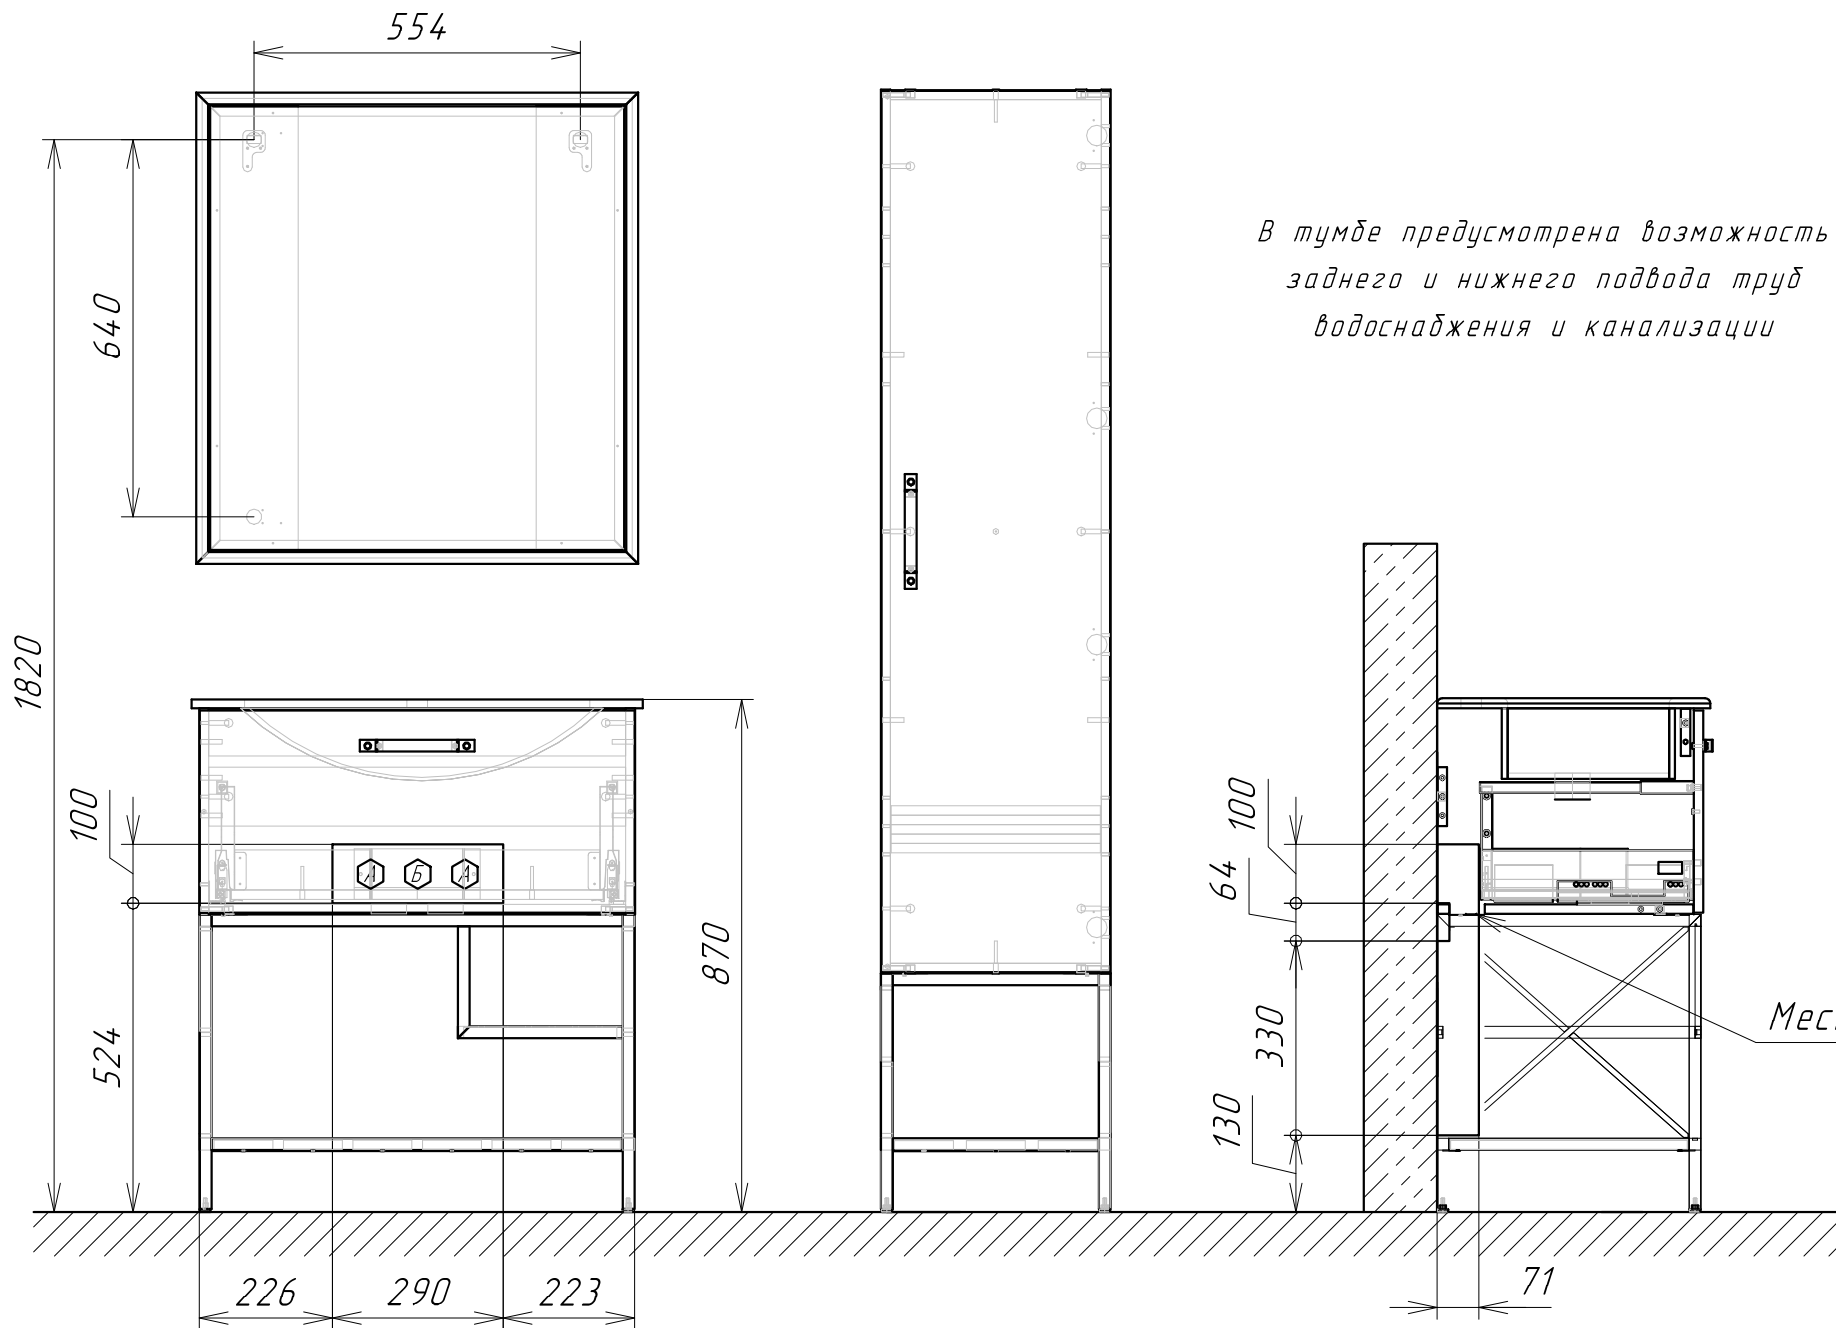

*В тумбе предусмотрена возможность
заднего и нижнего подвода труб
водоснабжения и канализации*

*Место для подвода
трубы А,Б*

А - место подвода труб водоснабжения

Б - место подвода труб канализации