


Информация для монтажа изделия

Турбин 120

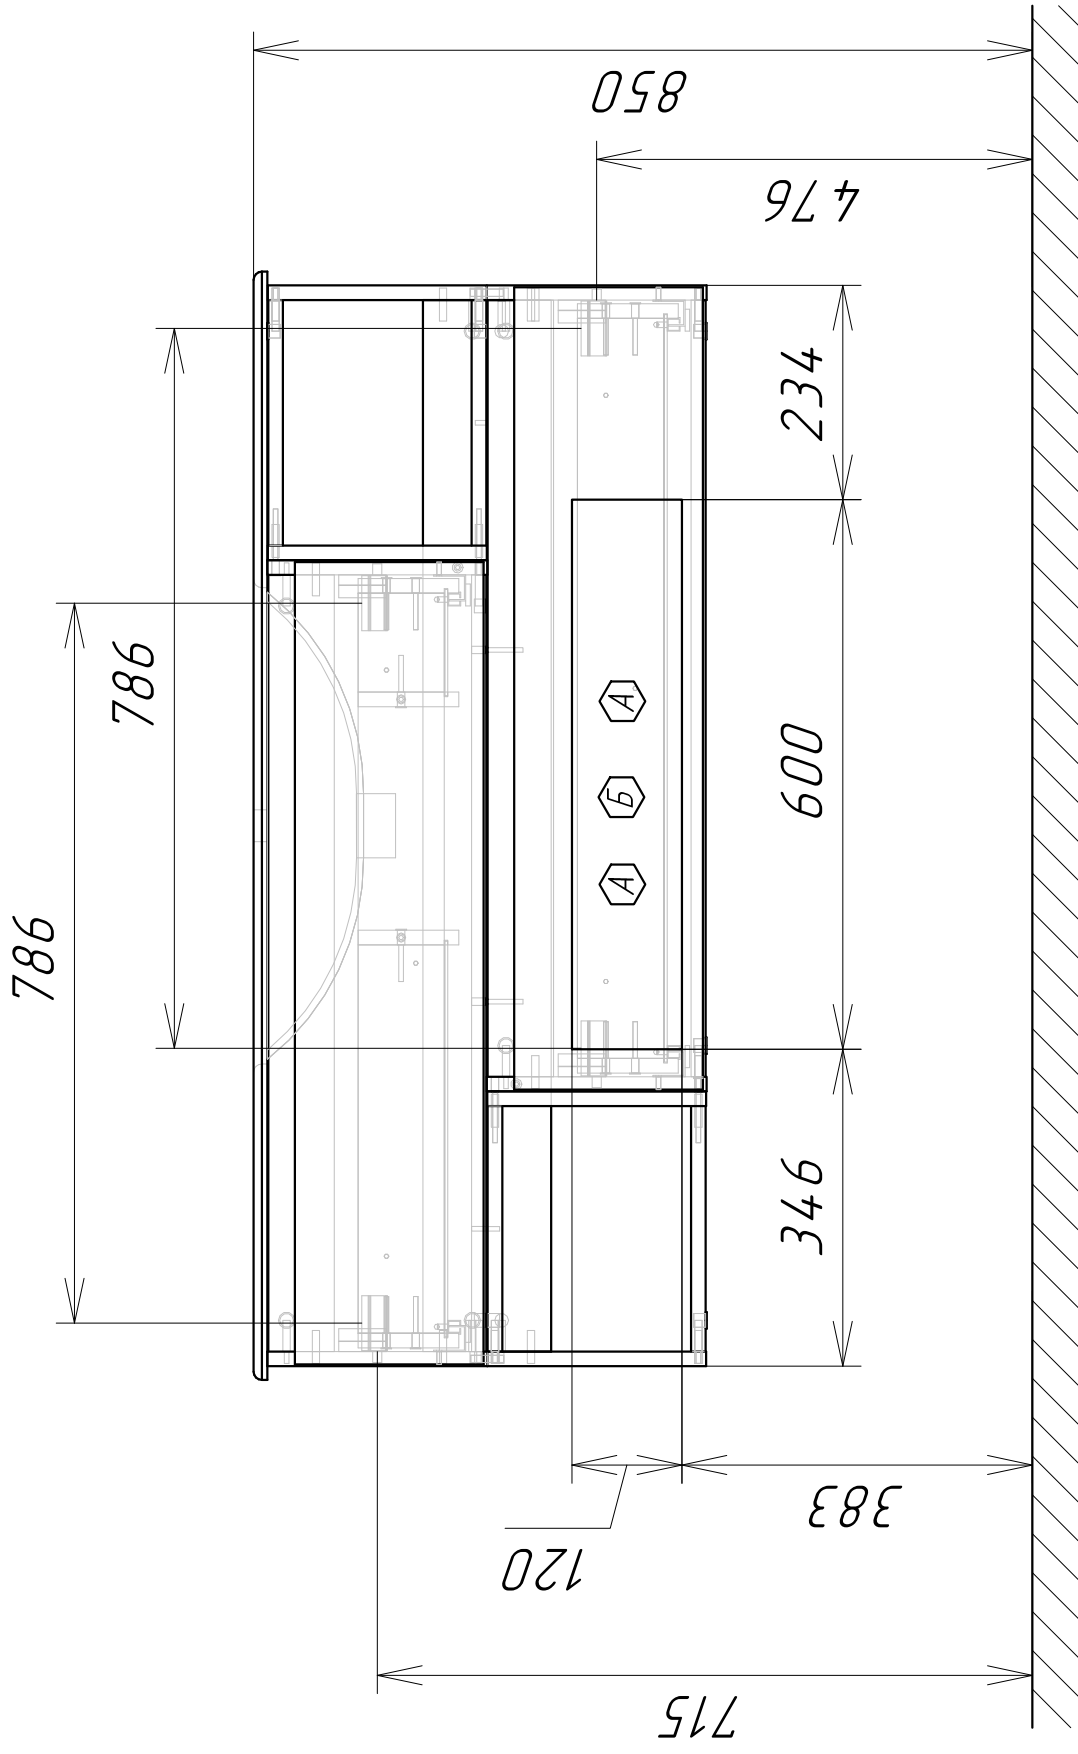

А - место подвода труб водоснабжения

Б - место подвода труб канализации