


Эдинбург 90

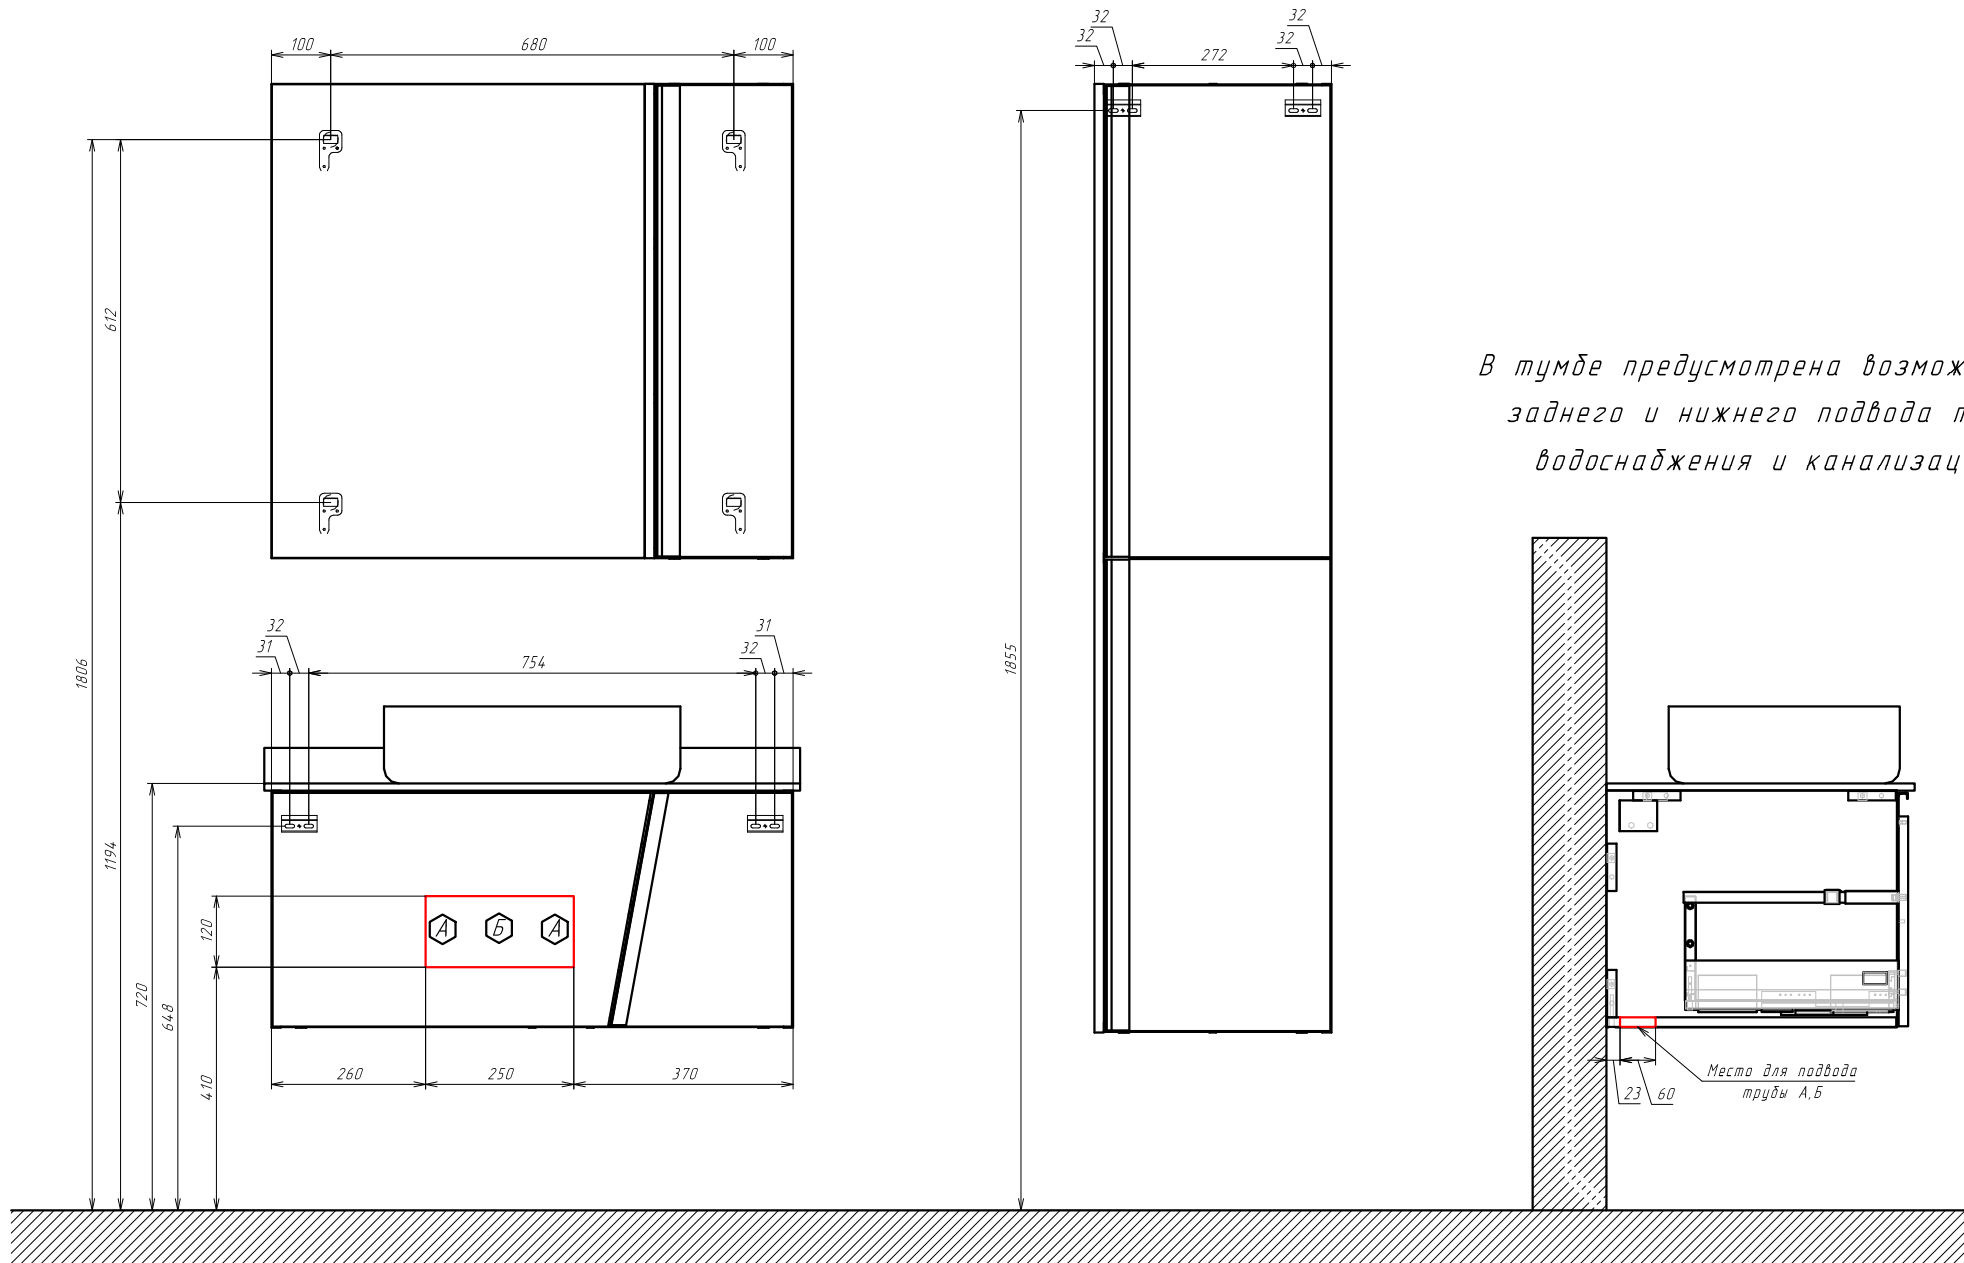

В тумбе предусмотрена возможность заднего и нижнего подвода труб водоснабжения и канализации

А - место подвода труб водоснабжения

Б - место подвода труб канализации