


Информация для монтажа изделия

Верона 75

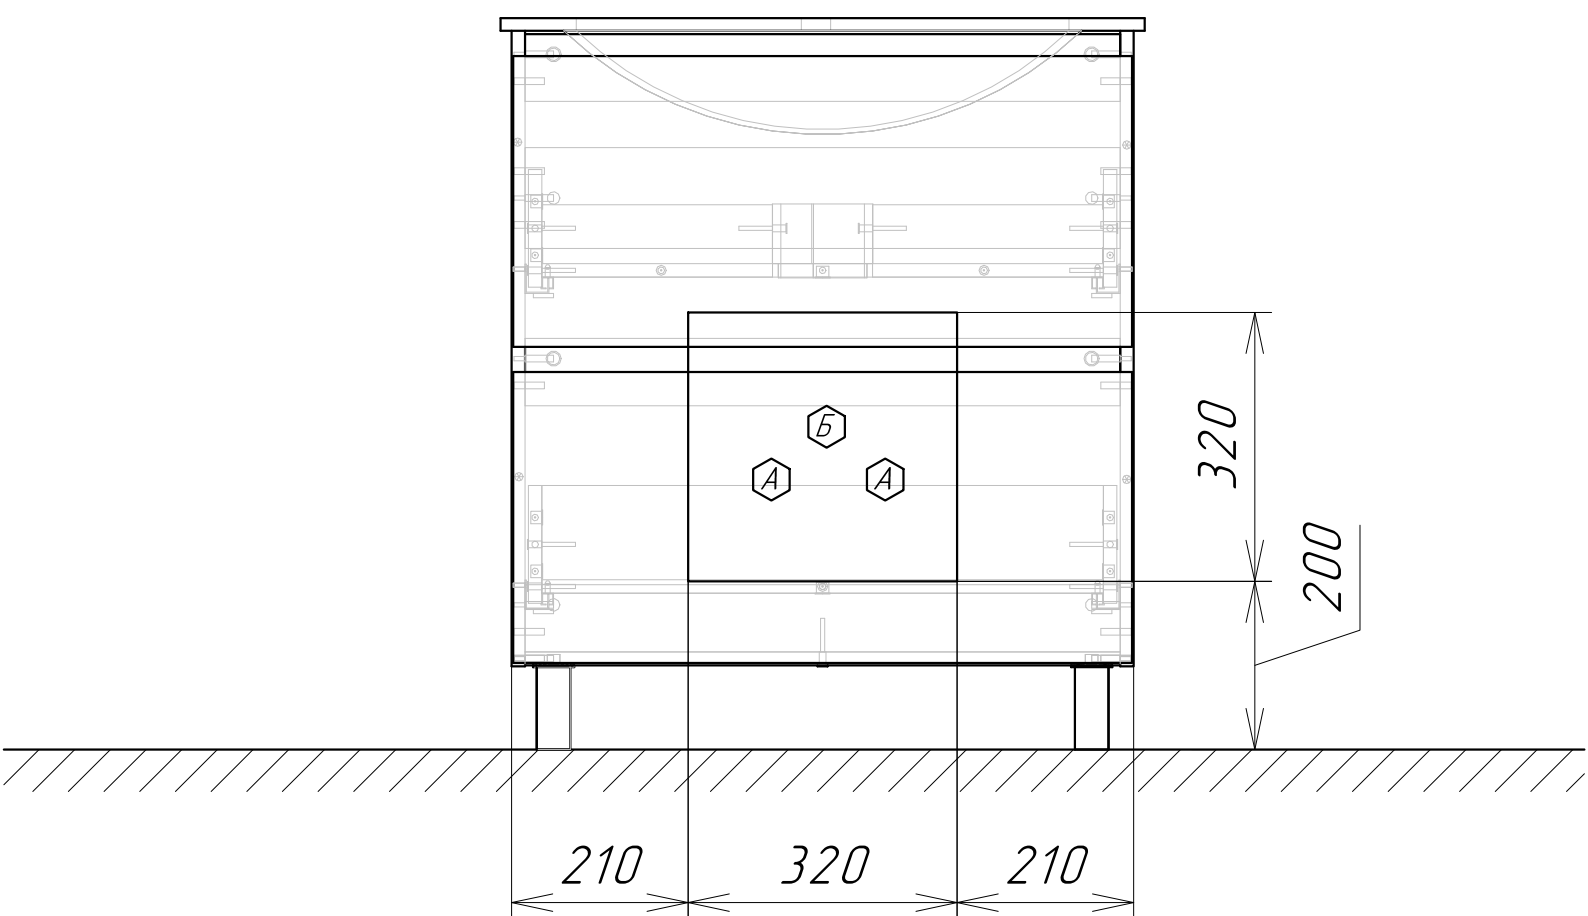

⬡ А - место подвода труб водоснабжения

⬡ Б - место подвода труб канализации