


Информация для монтажа изделия

Т. ЦРПН 1.1

06 НЛДБ 1

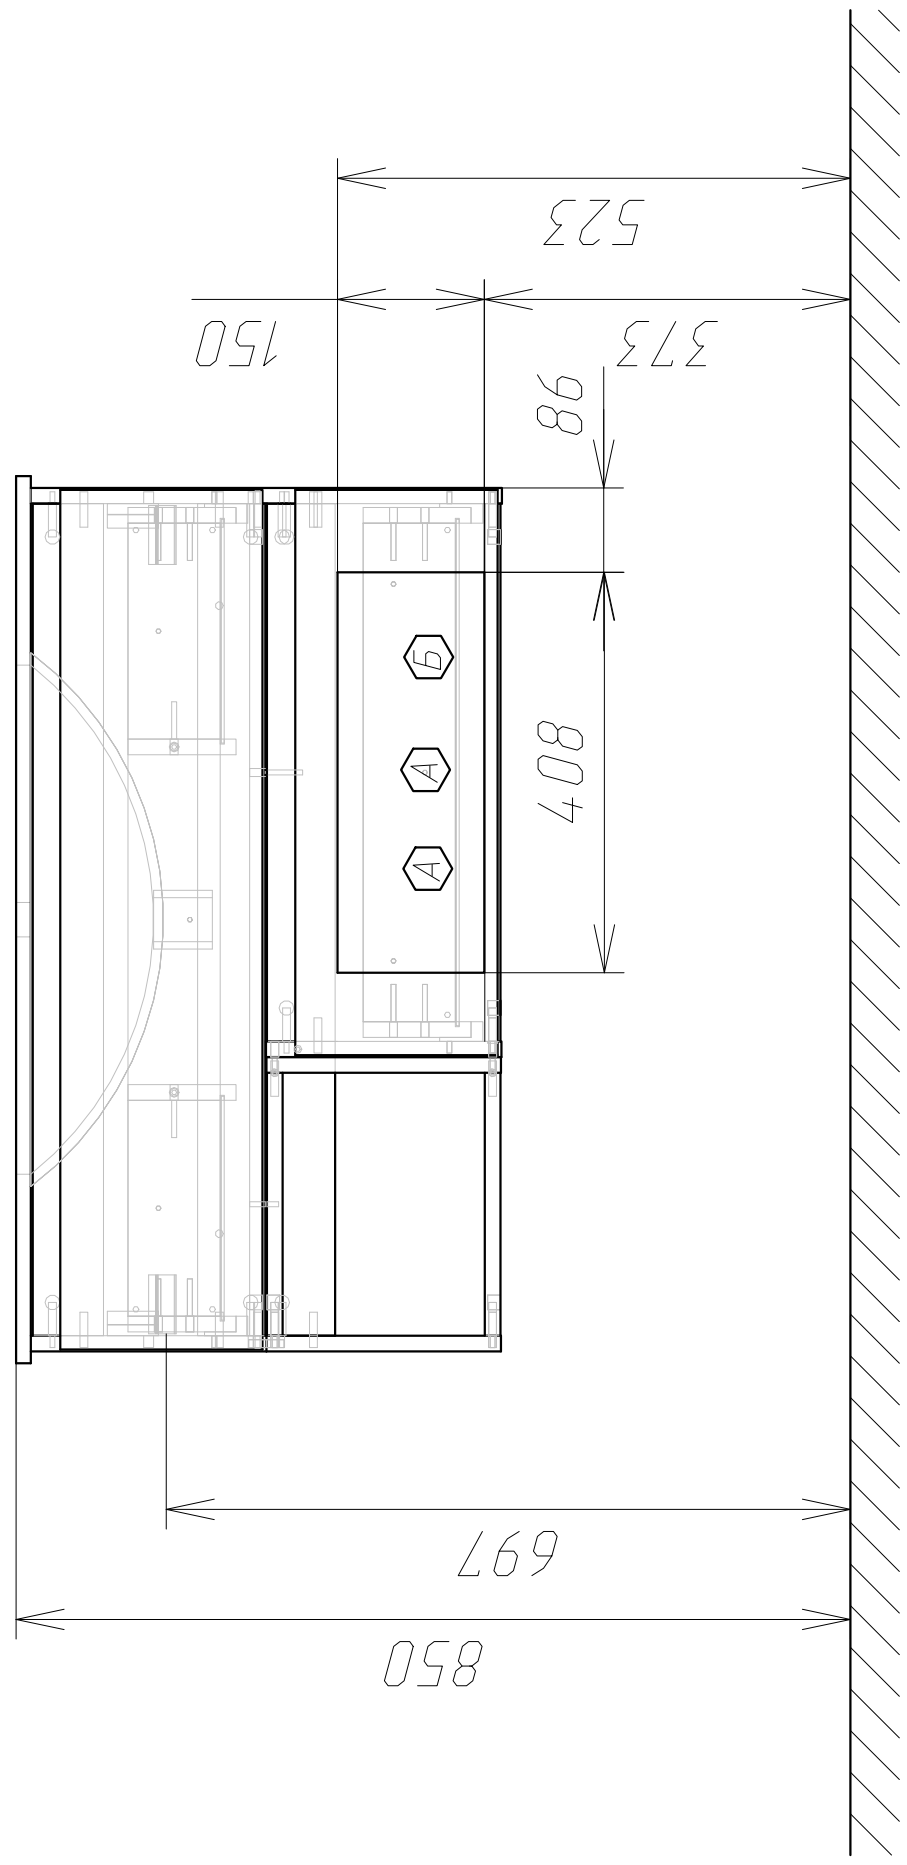

A - место подвода труб водоснабжения

B - место подвода труб канализации