


### Принципиальная схема ИТП

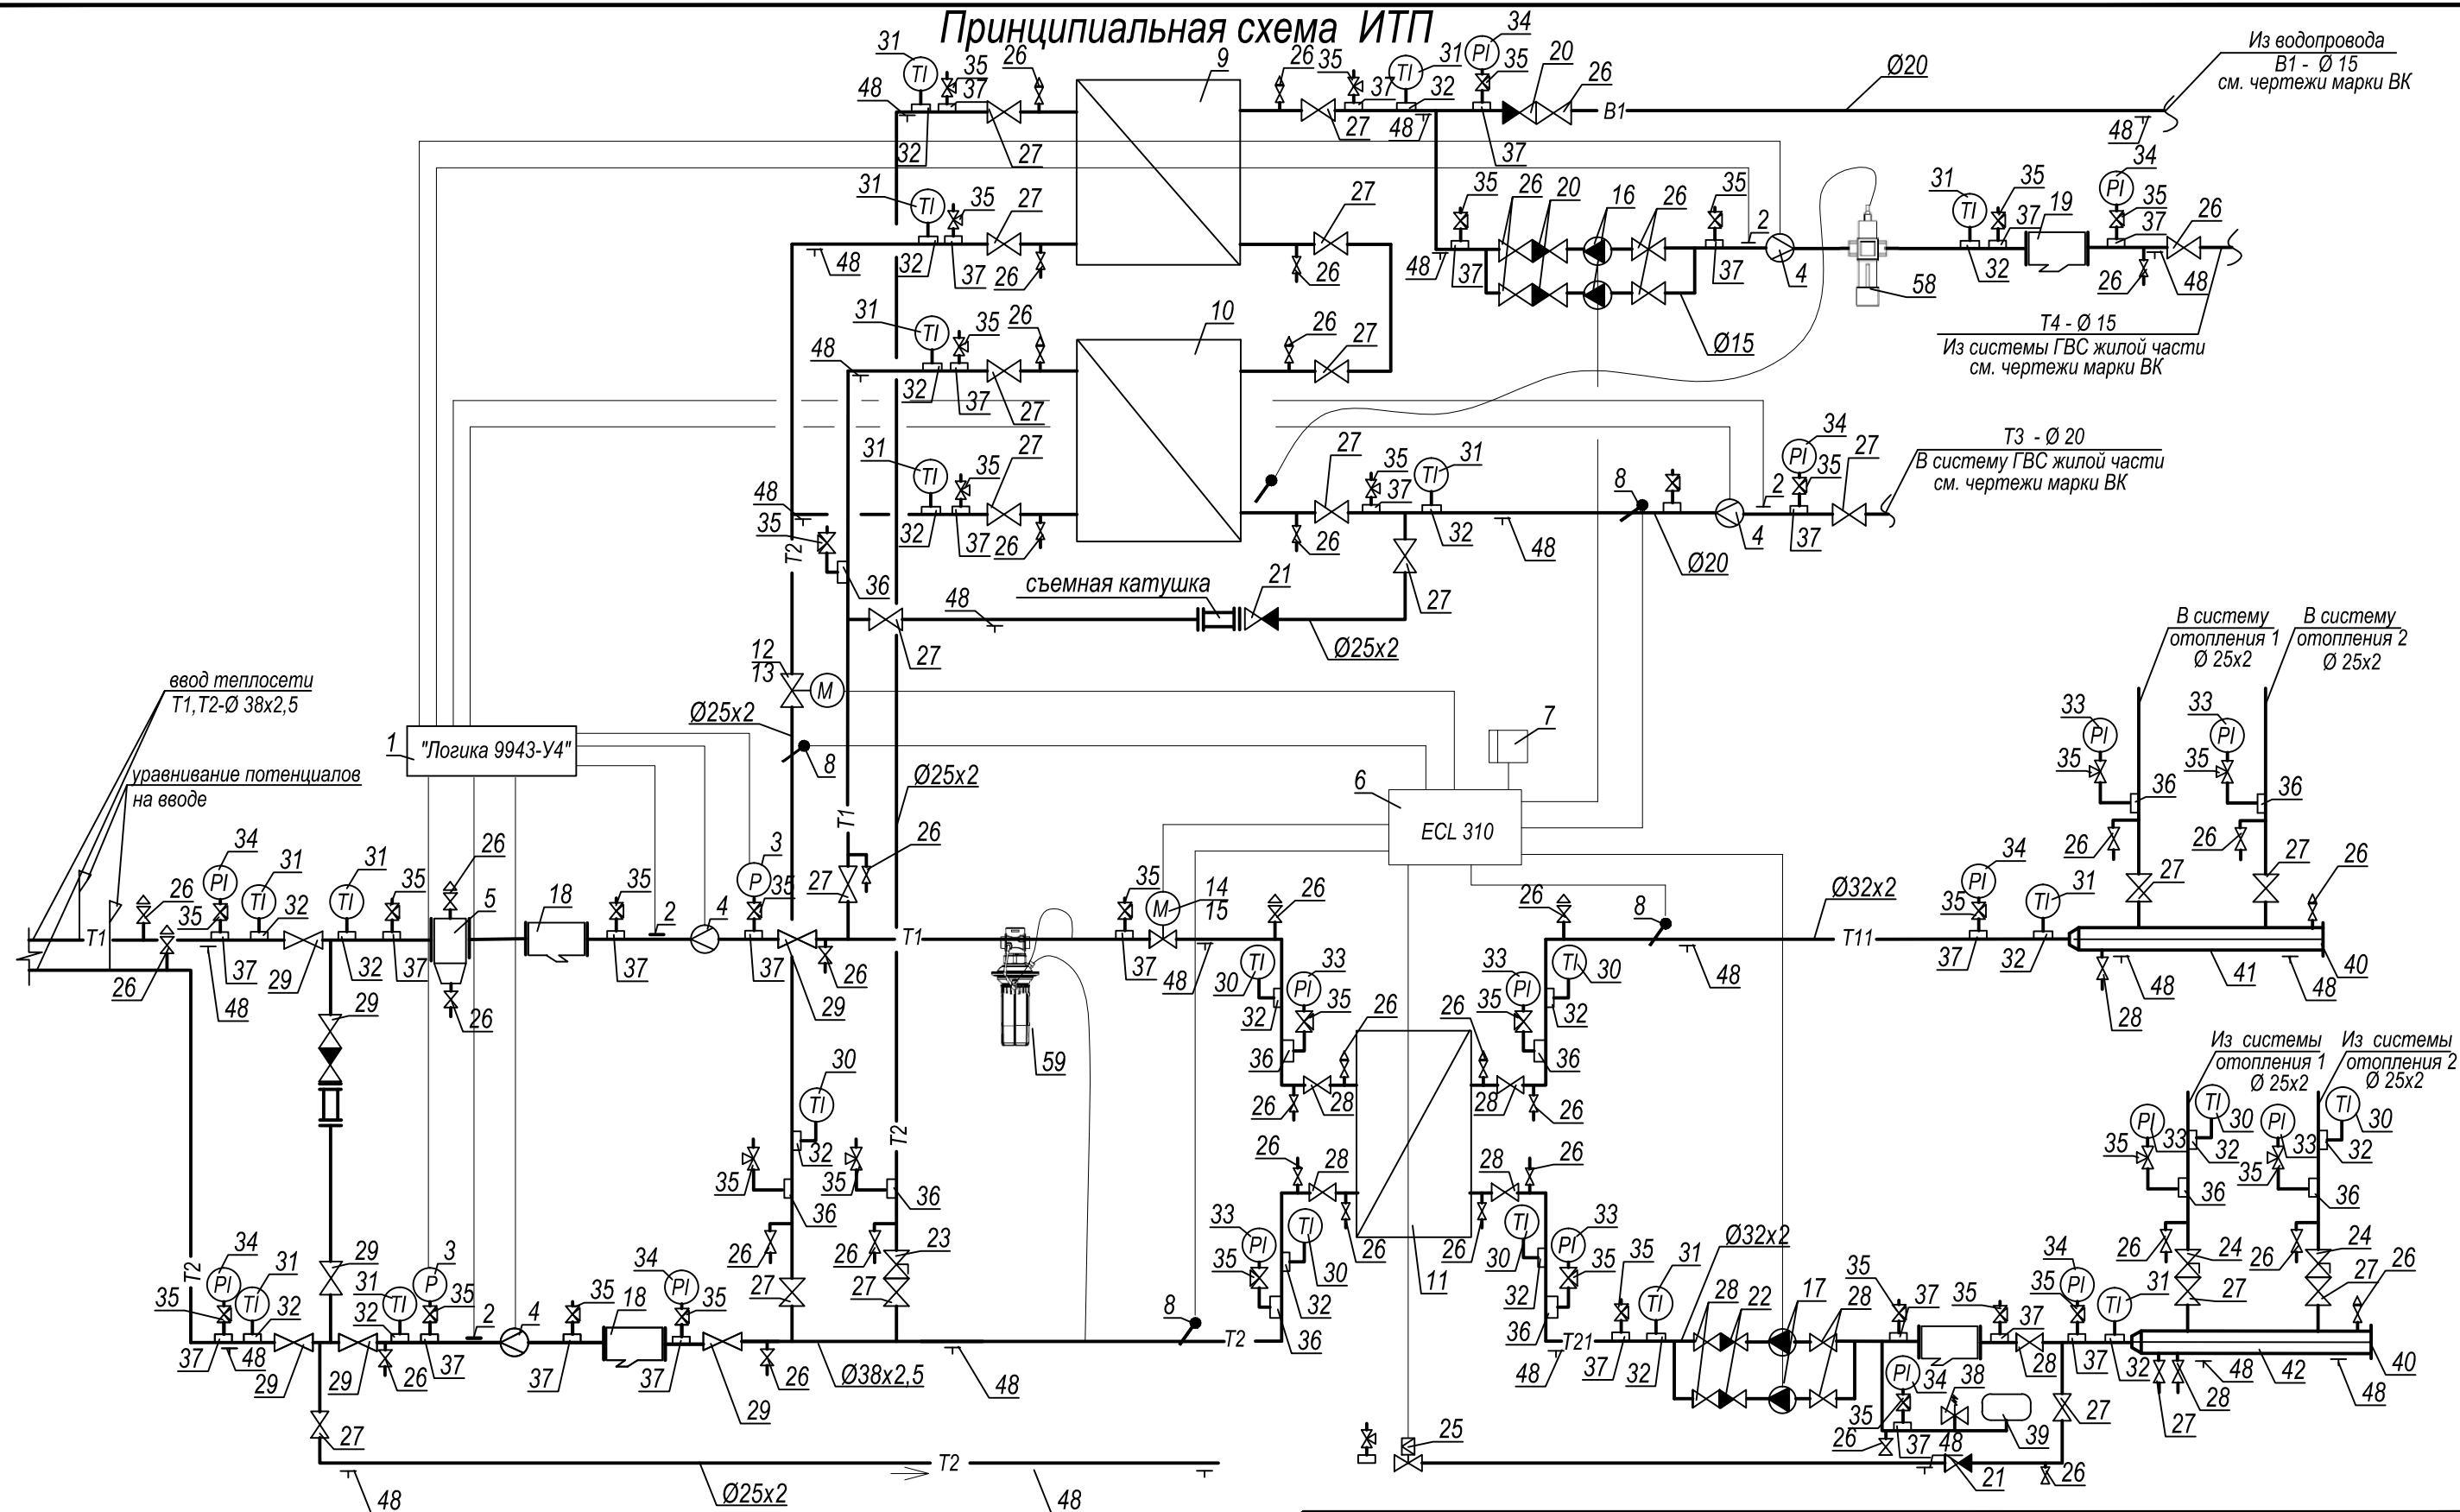

Данный чертеж является техническим заданием для детализировочной разработки ИТП специализированной организацией, имеющей лицензию на проектирование тепловых пунктов.

|      |        |      |       |         |      |                          |      |        |
|------|--------|------|-------|---------|------|--------------------------|------|--------|
|      |        |      |       |         |      |                          |      |        |
|      |        |      |       |         |      |                          |      |        |
|      |        |      |       |         |      |                          |      |        |
| Изм. | Коп.уч | Лист | №док. | Подпись | Дата |                          |      |        |
|      |        |      |       |         |      | Стадия                   | Лист | Листов |
|      |        |      |       |         |      | Р                        |      |        |
|      |        |      |       |         |      | Принципиальная схема ИТП |      |        |
|      |        |      |       |         |      |                          |      |        |
|      |        |      |       |         |      |                          |      |        |