



СХЕМА РАЗУКЛОНКИ КРОВЛИ

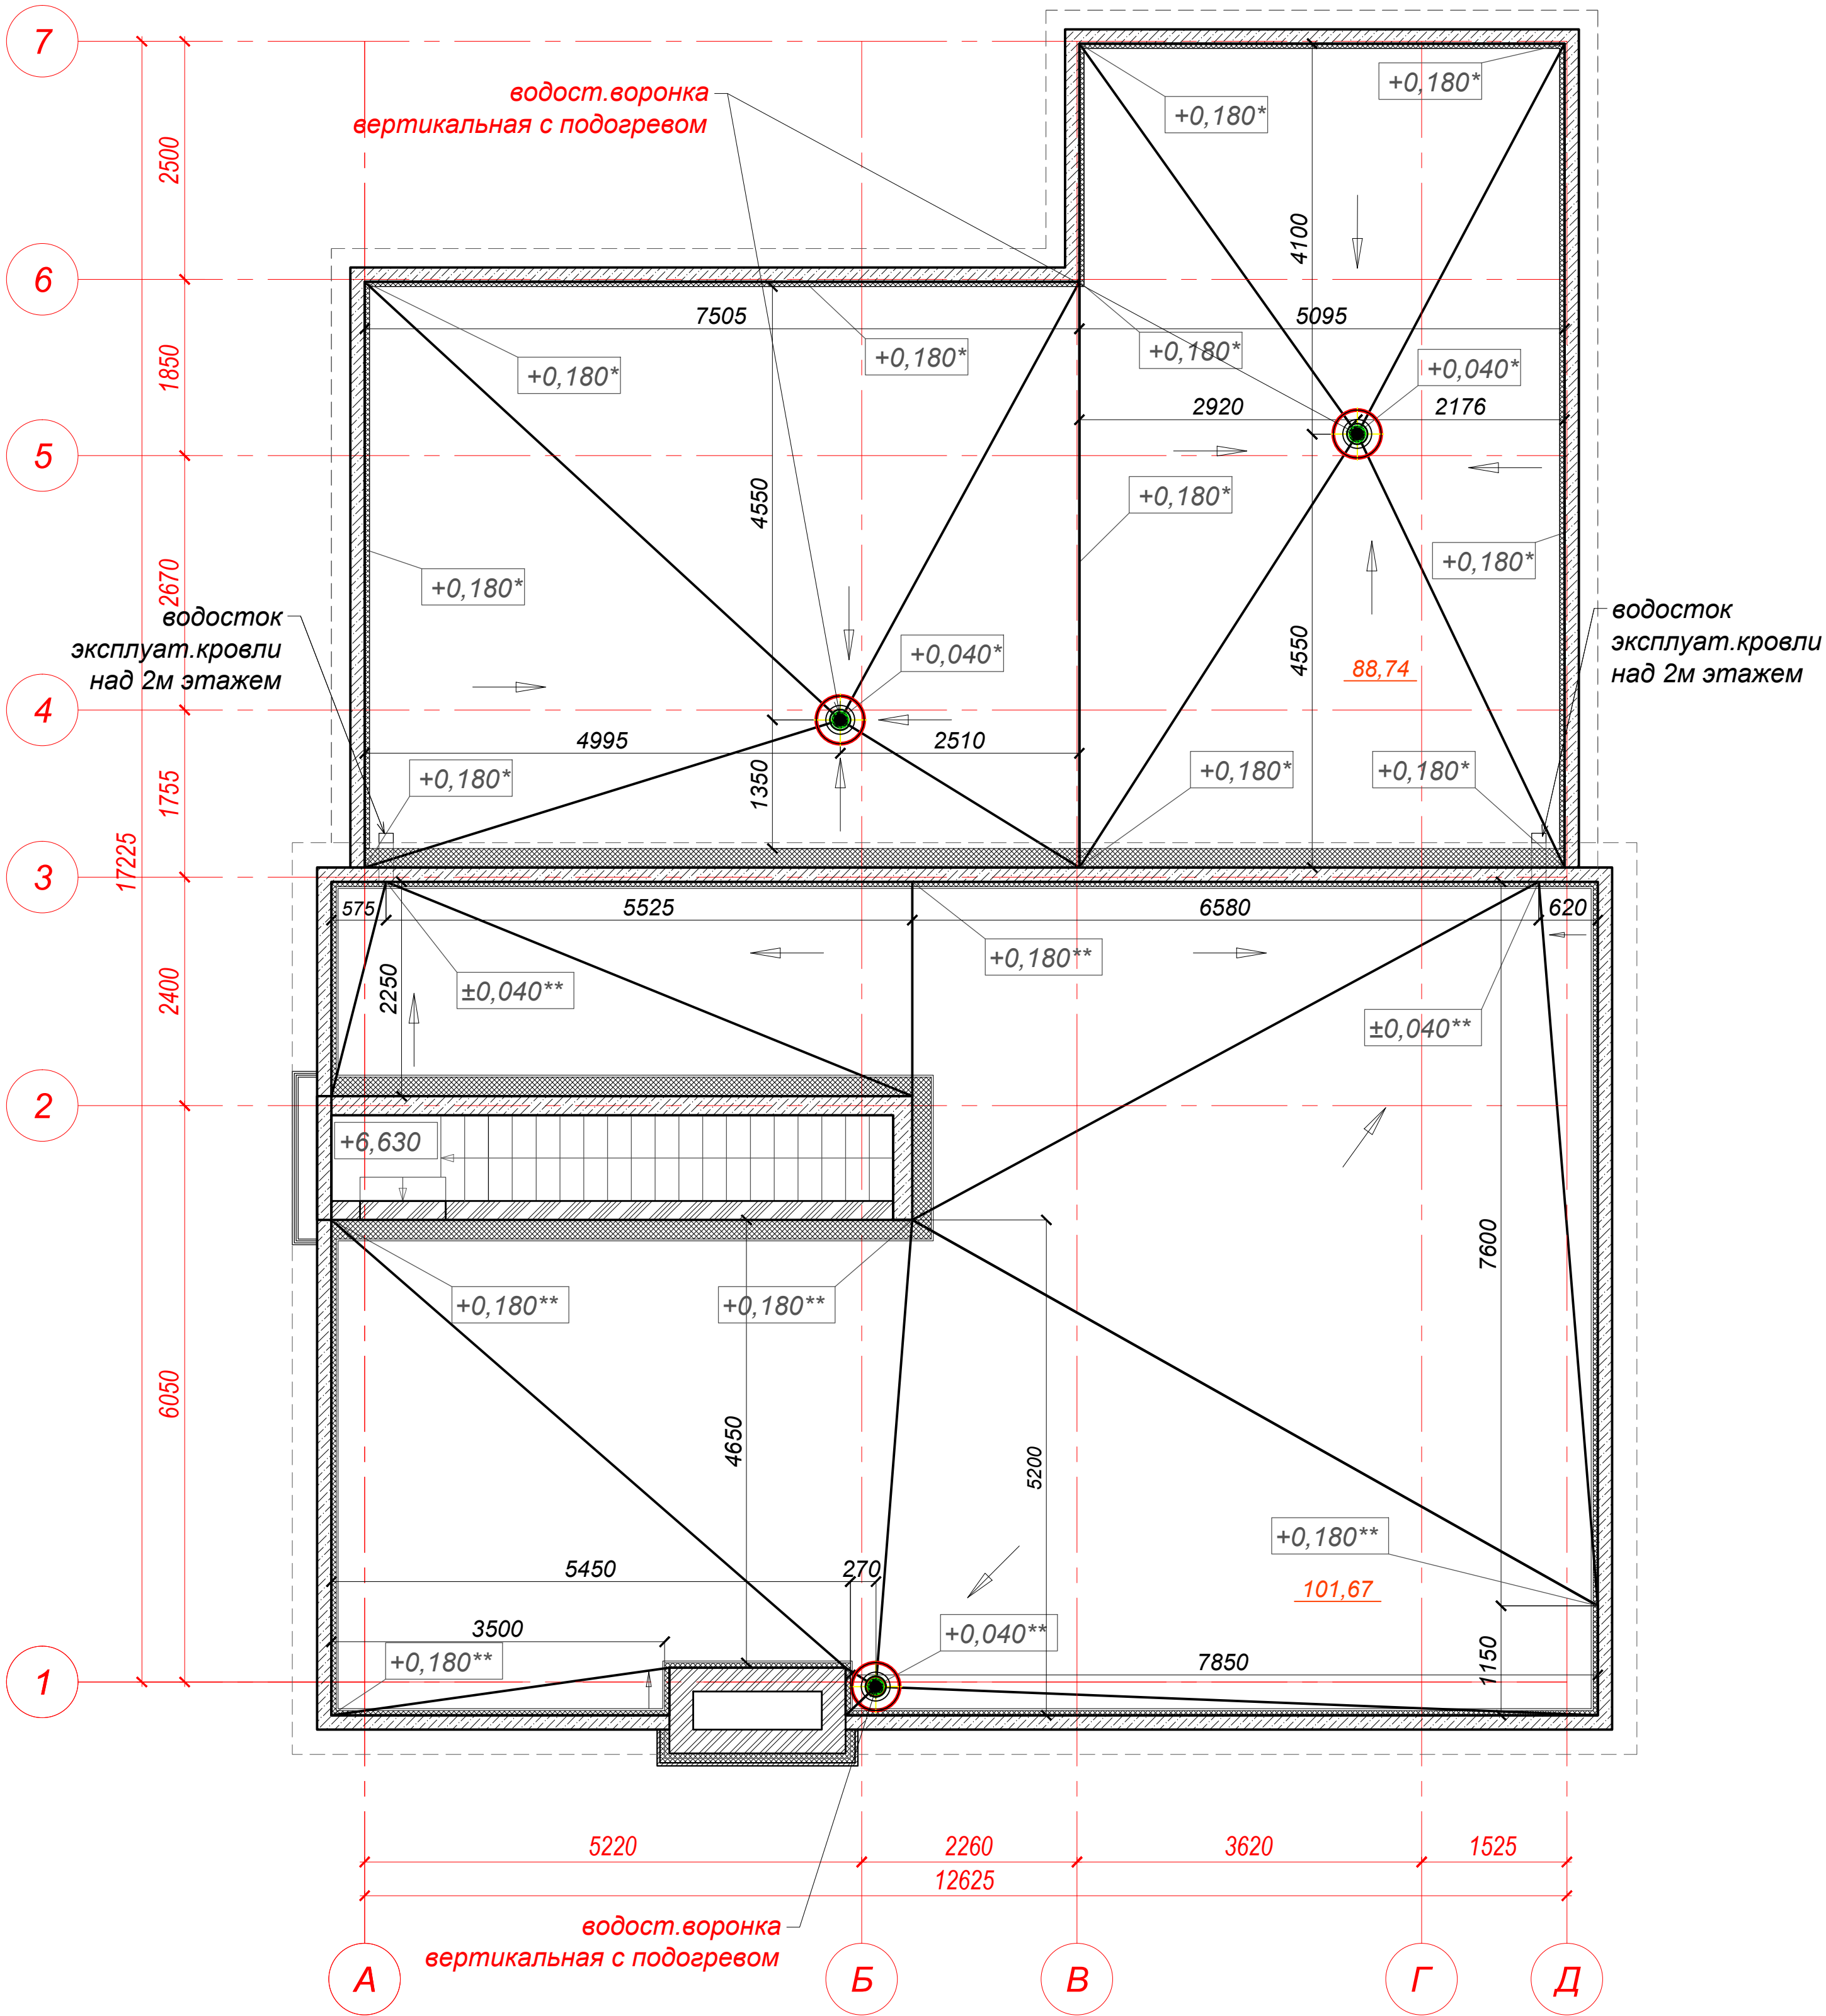

Разуклонка над выходом на кровлю

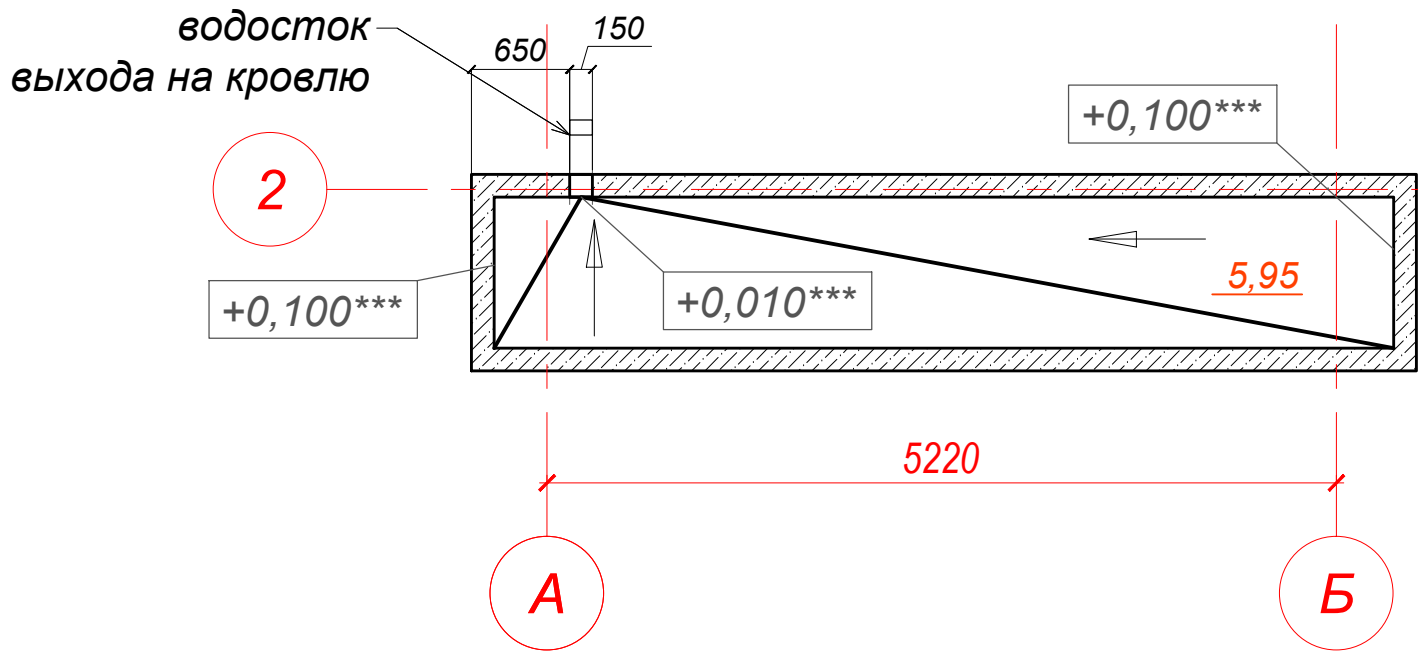

Ведомость сыпучих материалов

N п/п	Наименование	Кол-во. м³			Всего
		над 1 эт.	над 2 эт.	над 3 эт.	
1	Керамзитовый гравий по уклону	9.93	11.83	0.57	22.33

Примечания:

1. +0.000* - относительные отметки верха уклонообразующего слоя кровли над первым этажом.
2. +0.000** - относительные отметки верха уклонообразующего слоя эксплуатируемой кровли над вторым этажом.
3. +0.000*** - относительные отметки верха уклонообразующего слоя кровли над выходом на кровлю.

Изм. № подл.	Подп. и дата	Взам. инв. №

СХЕМА УТЕПЛЕНИЯ ПАРАПЕТОВ КРОВЛИ







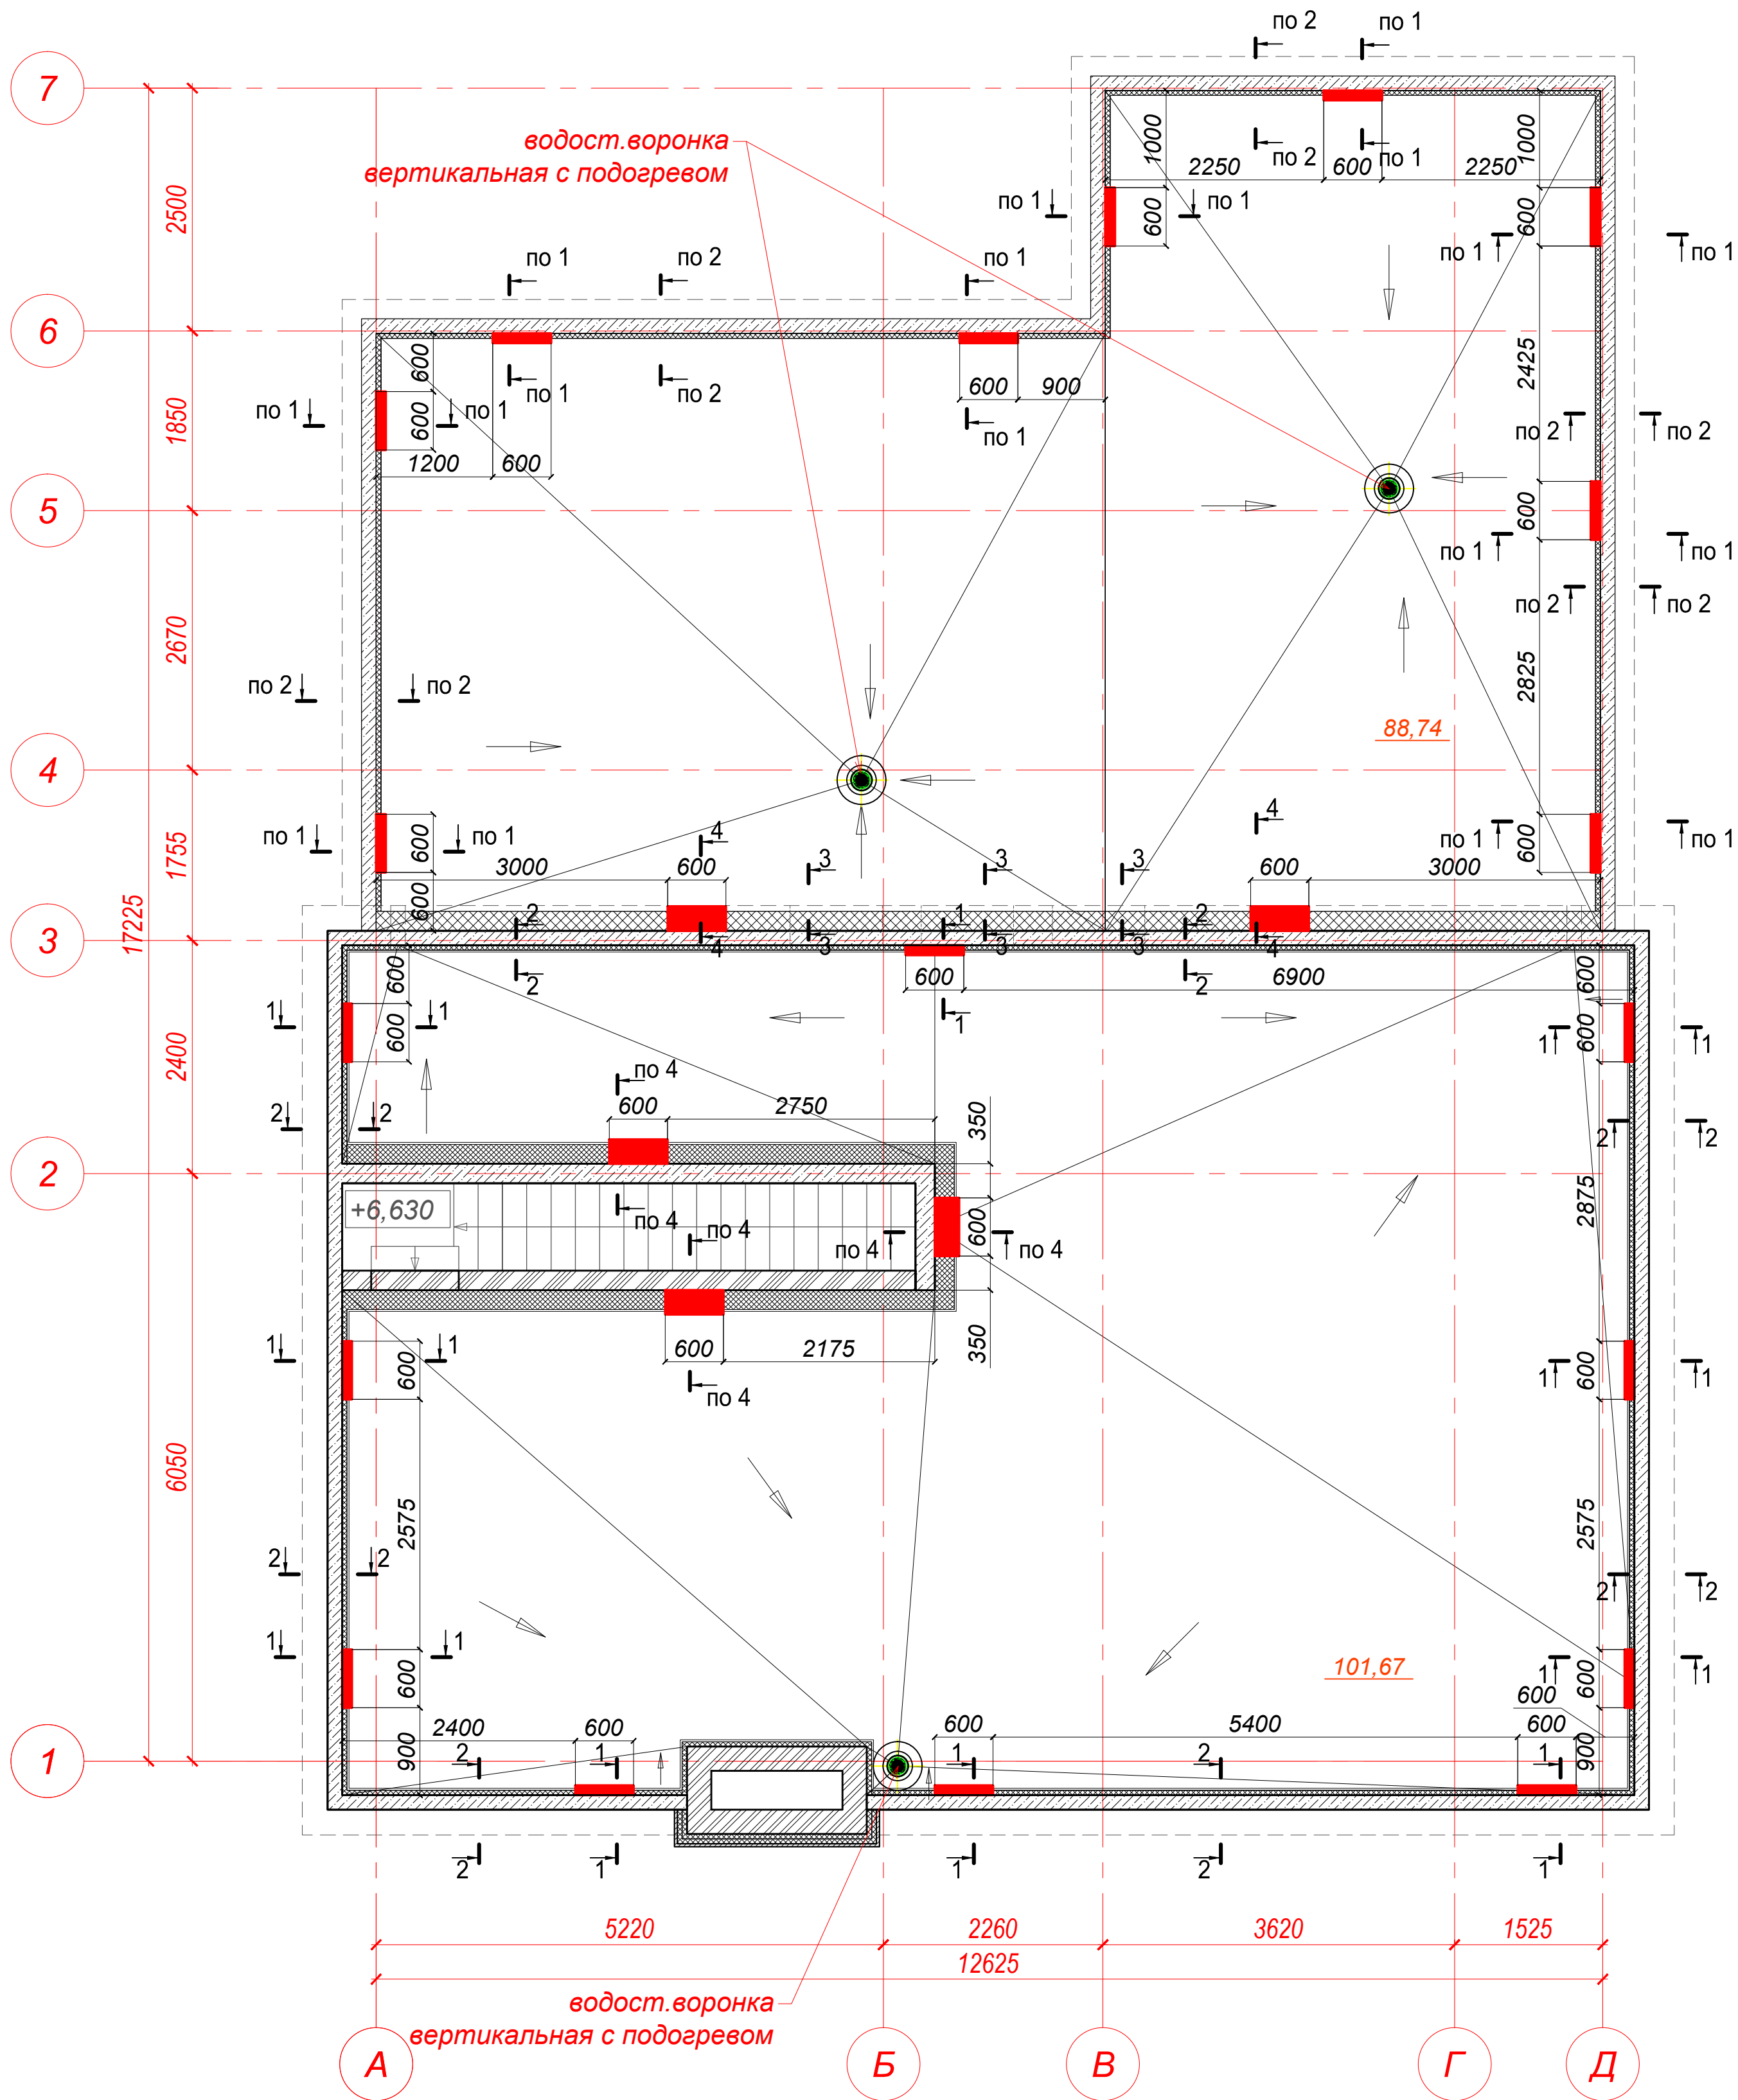


Схема утепления над выходом на кровлю

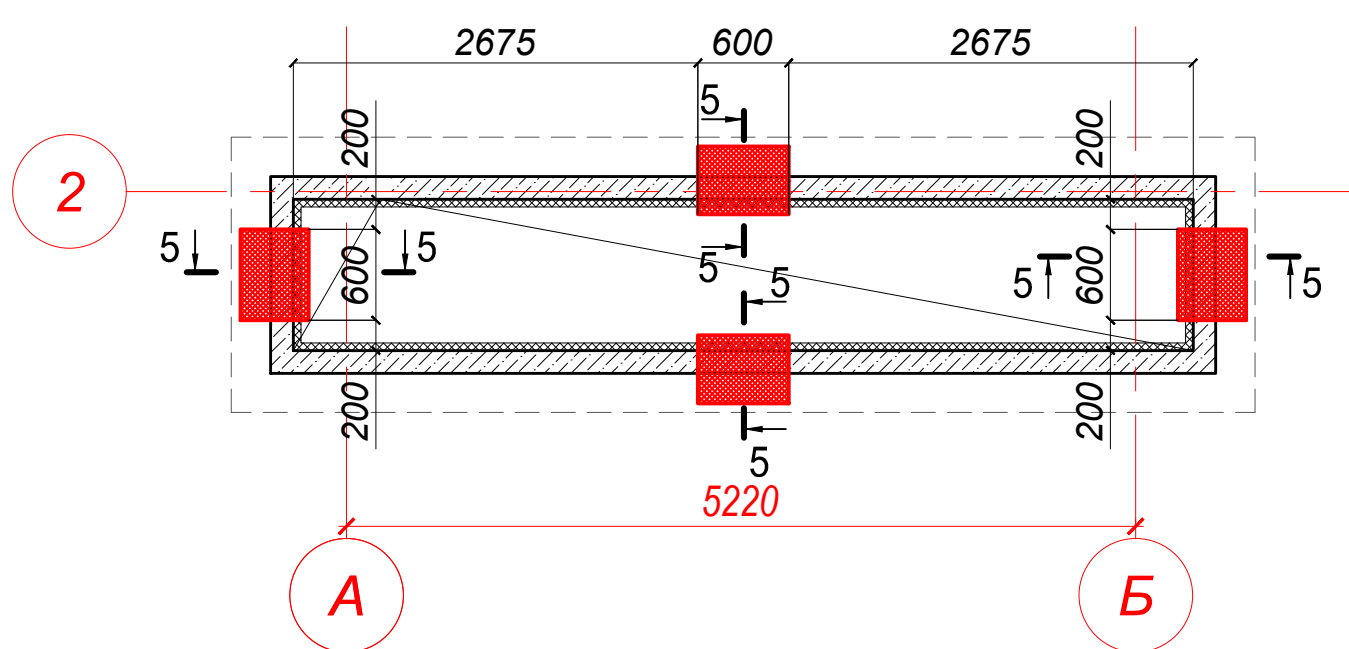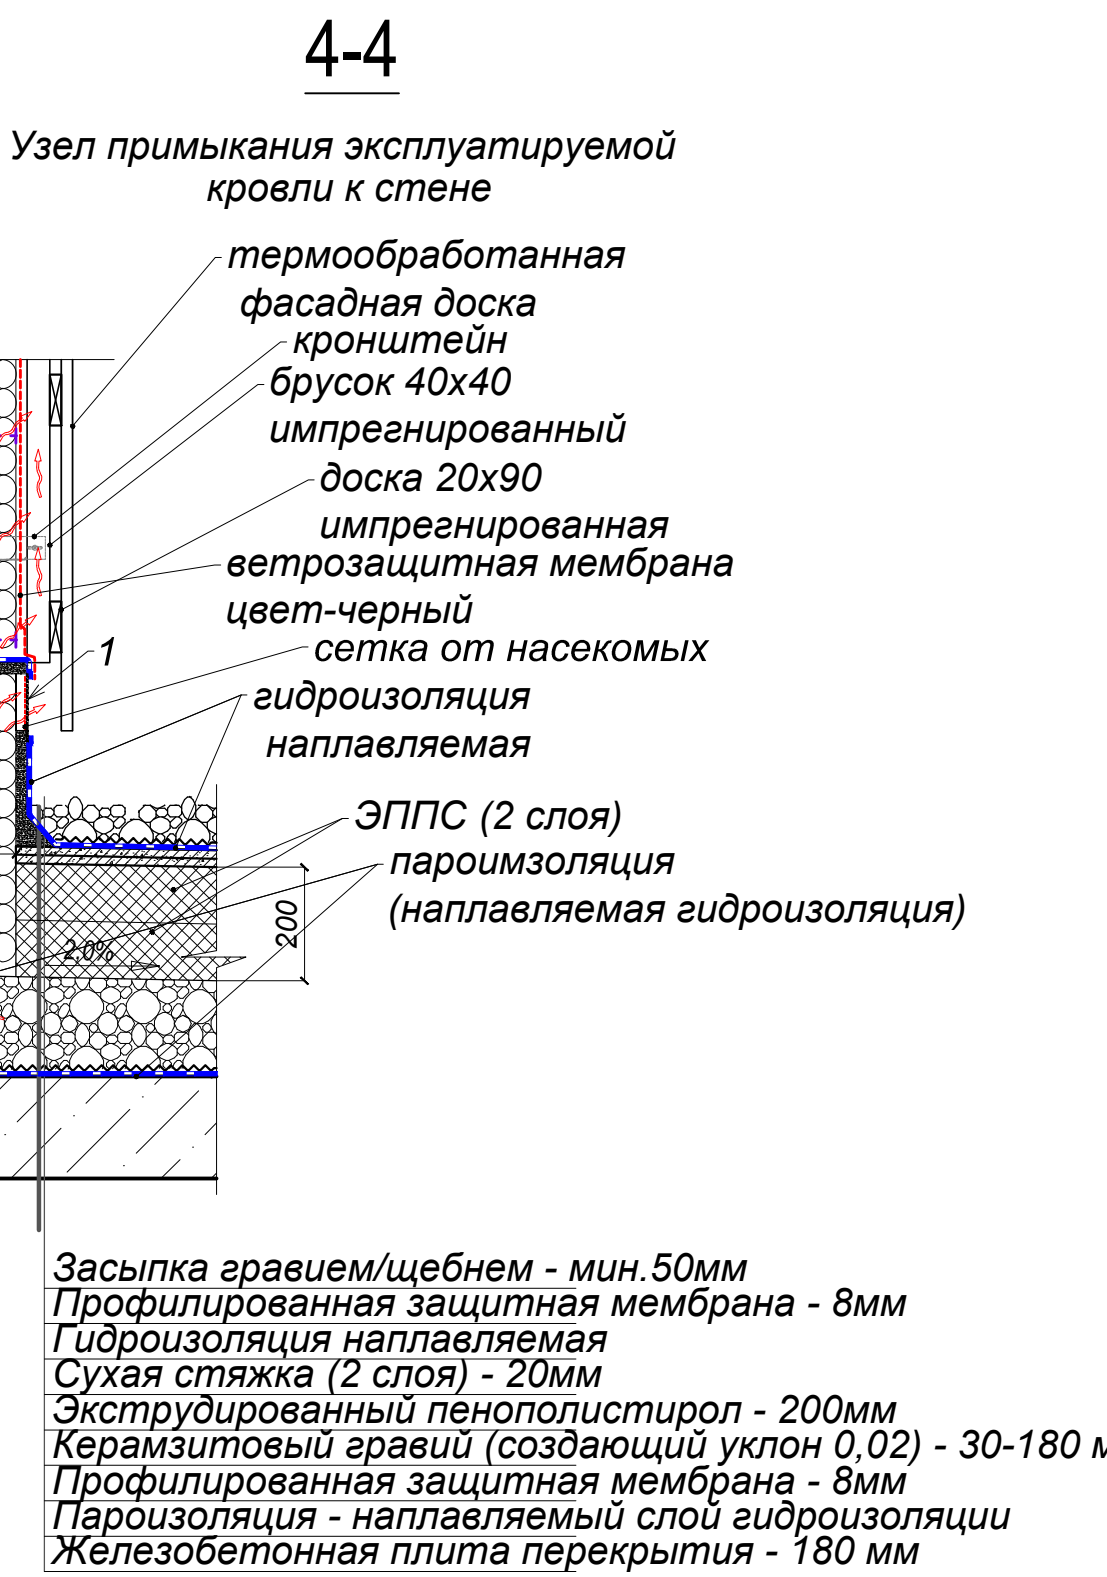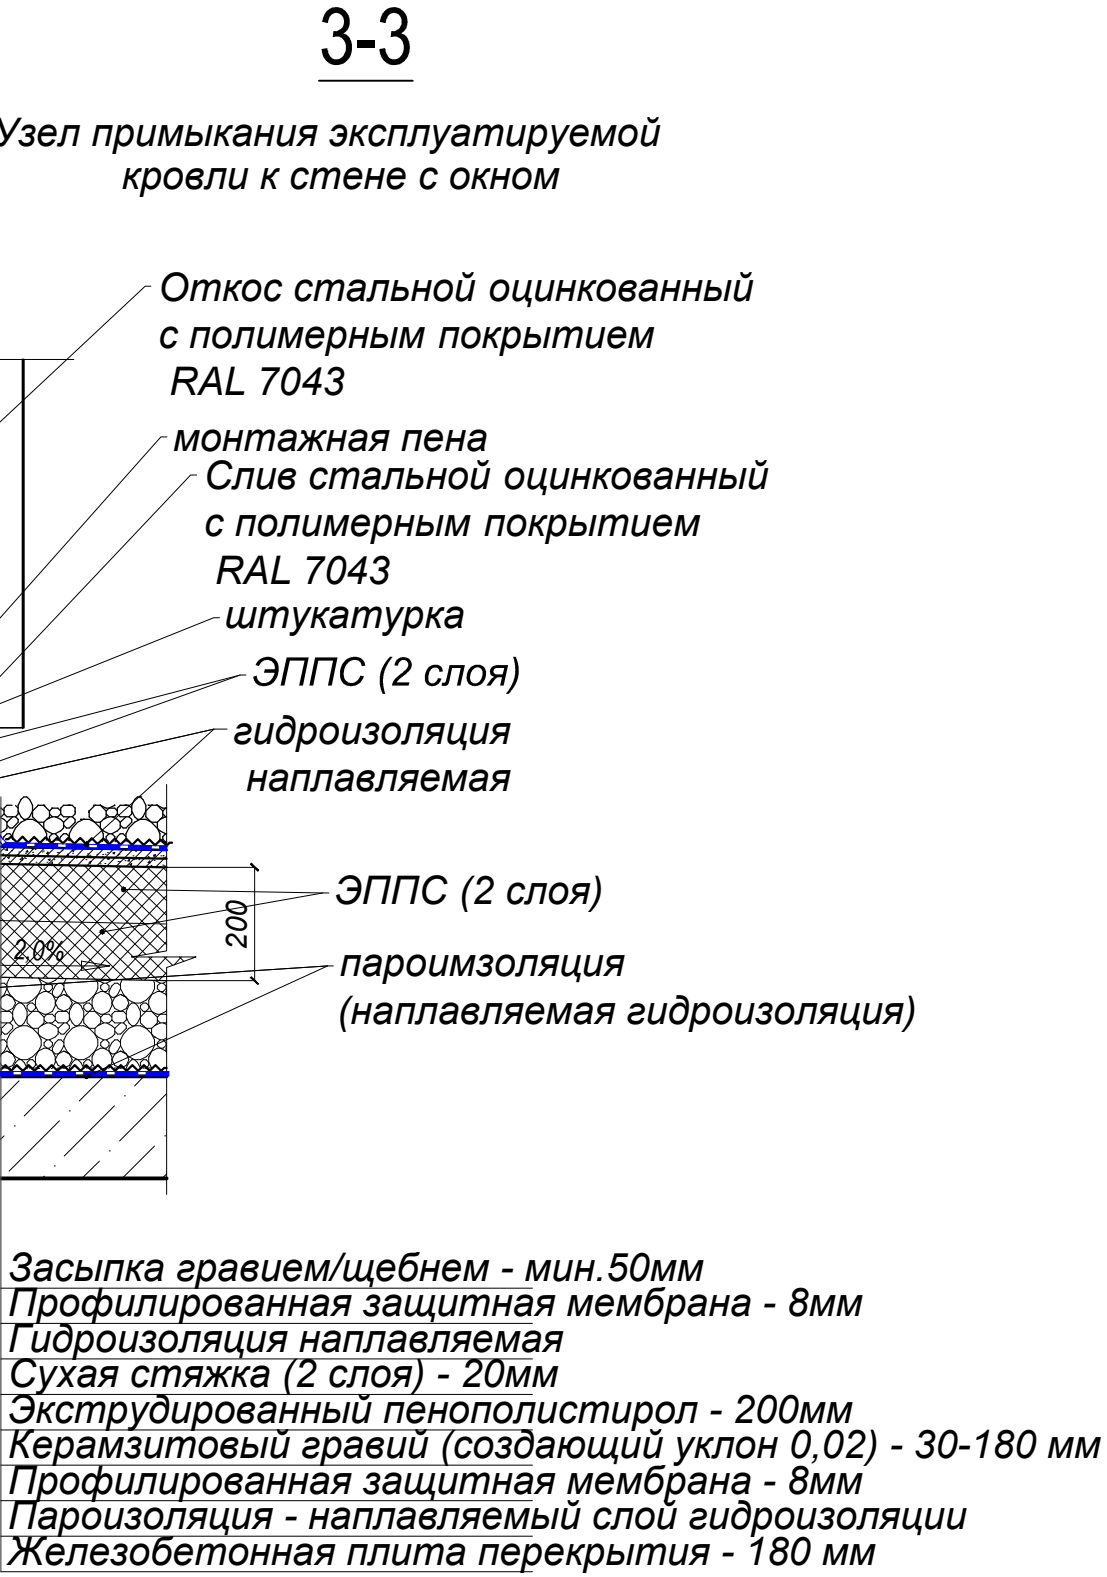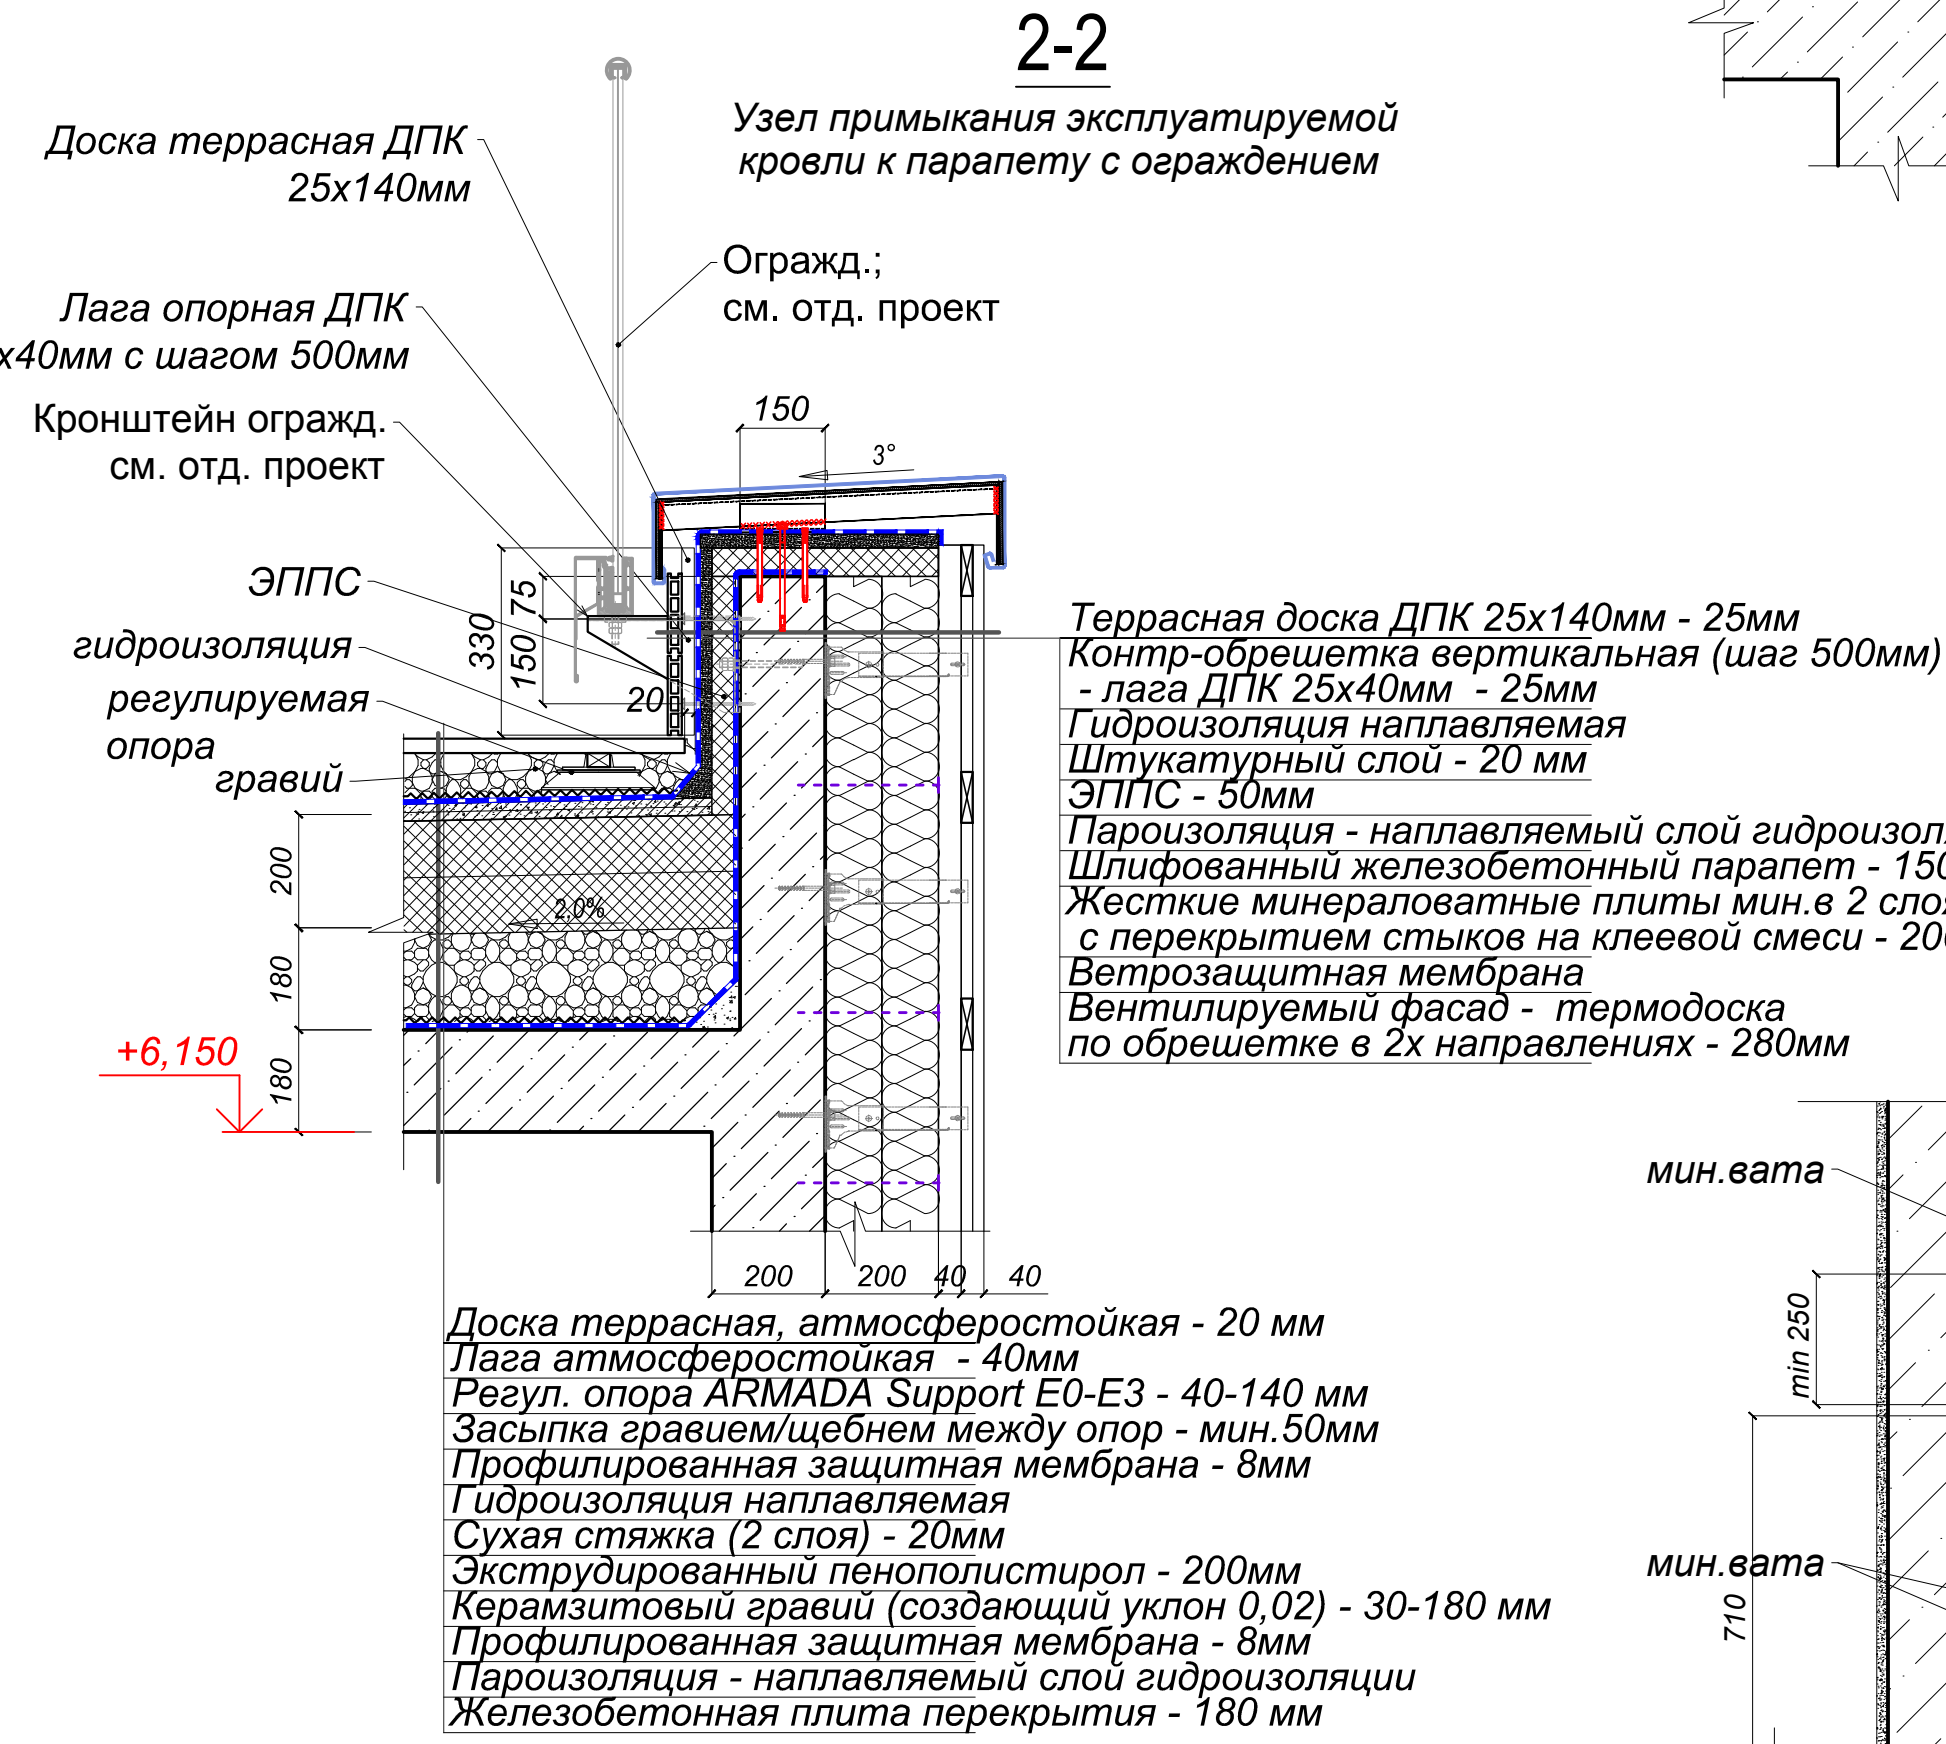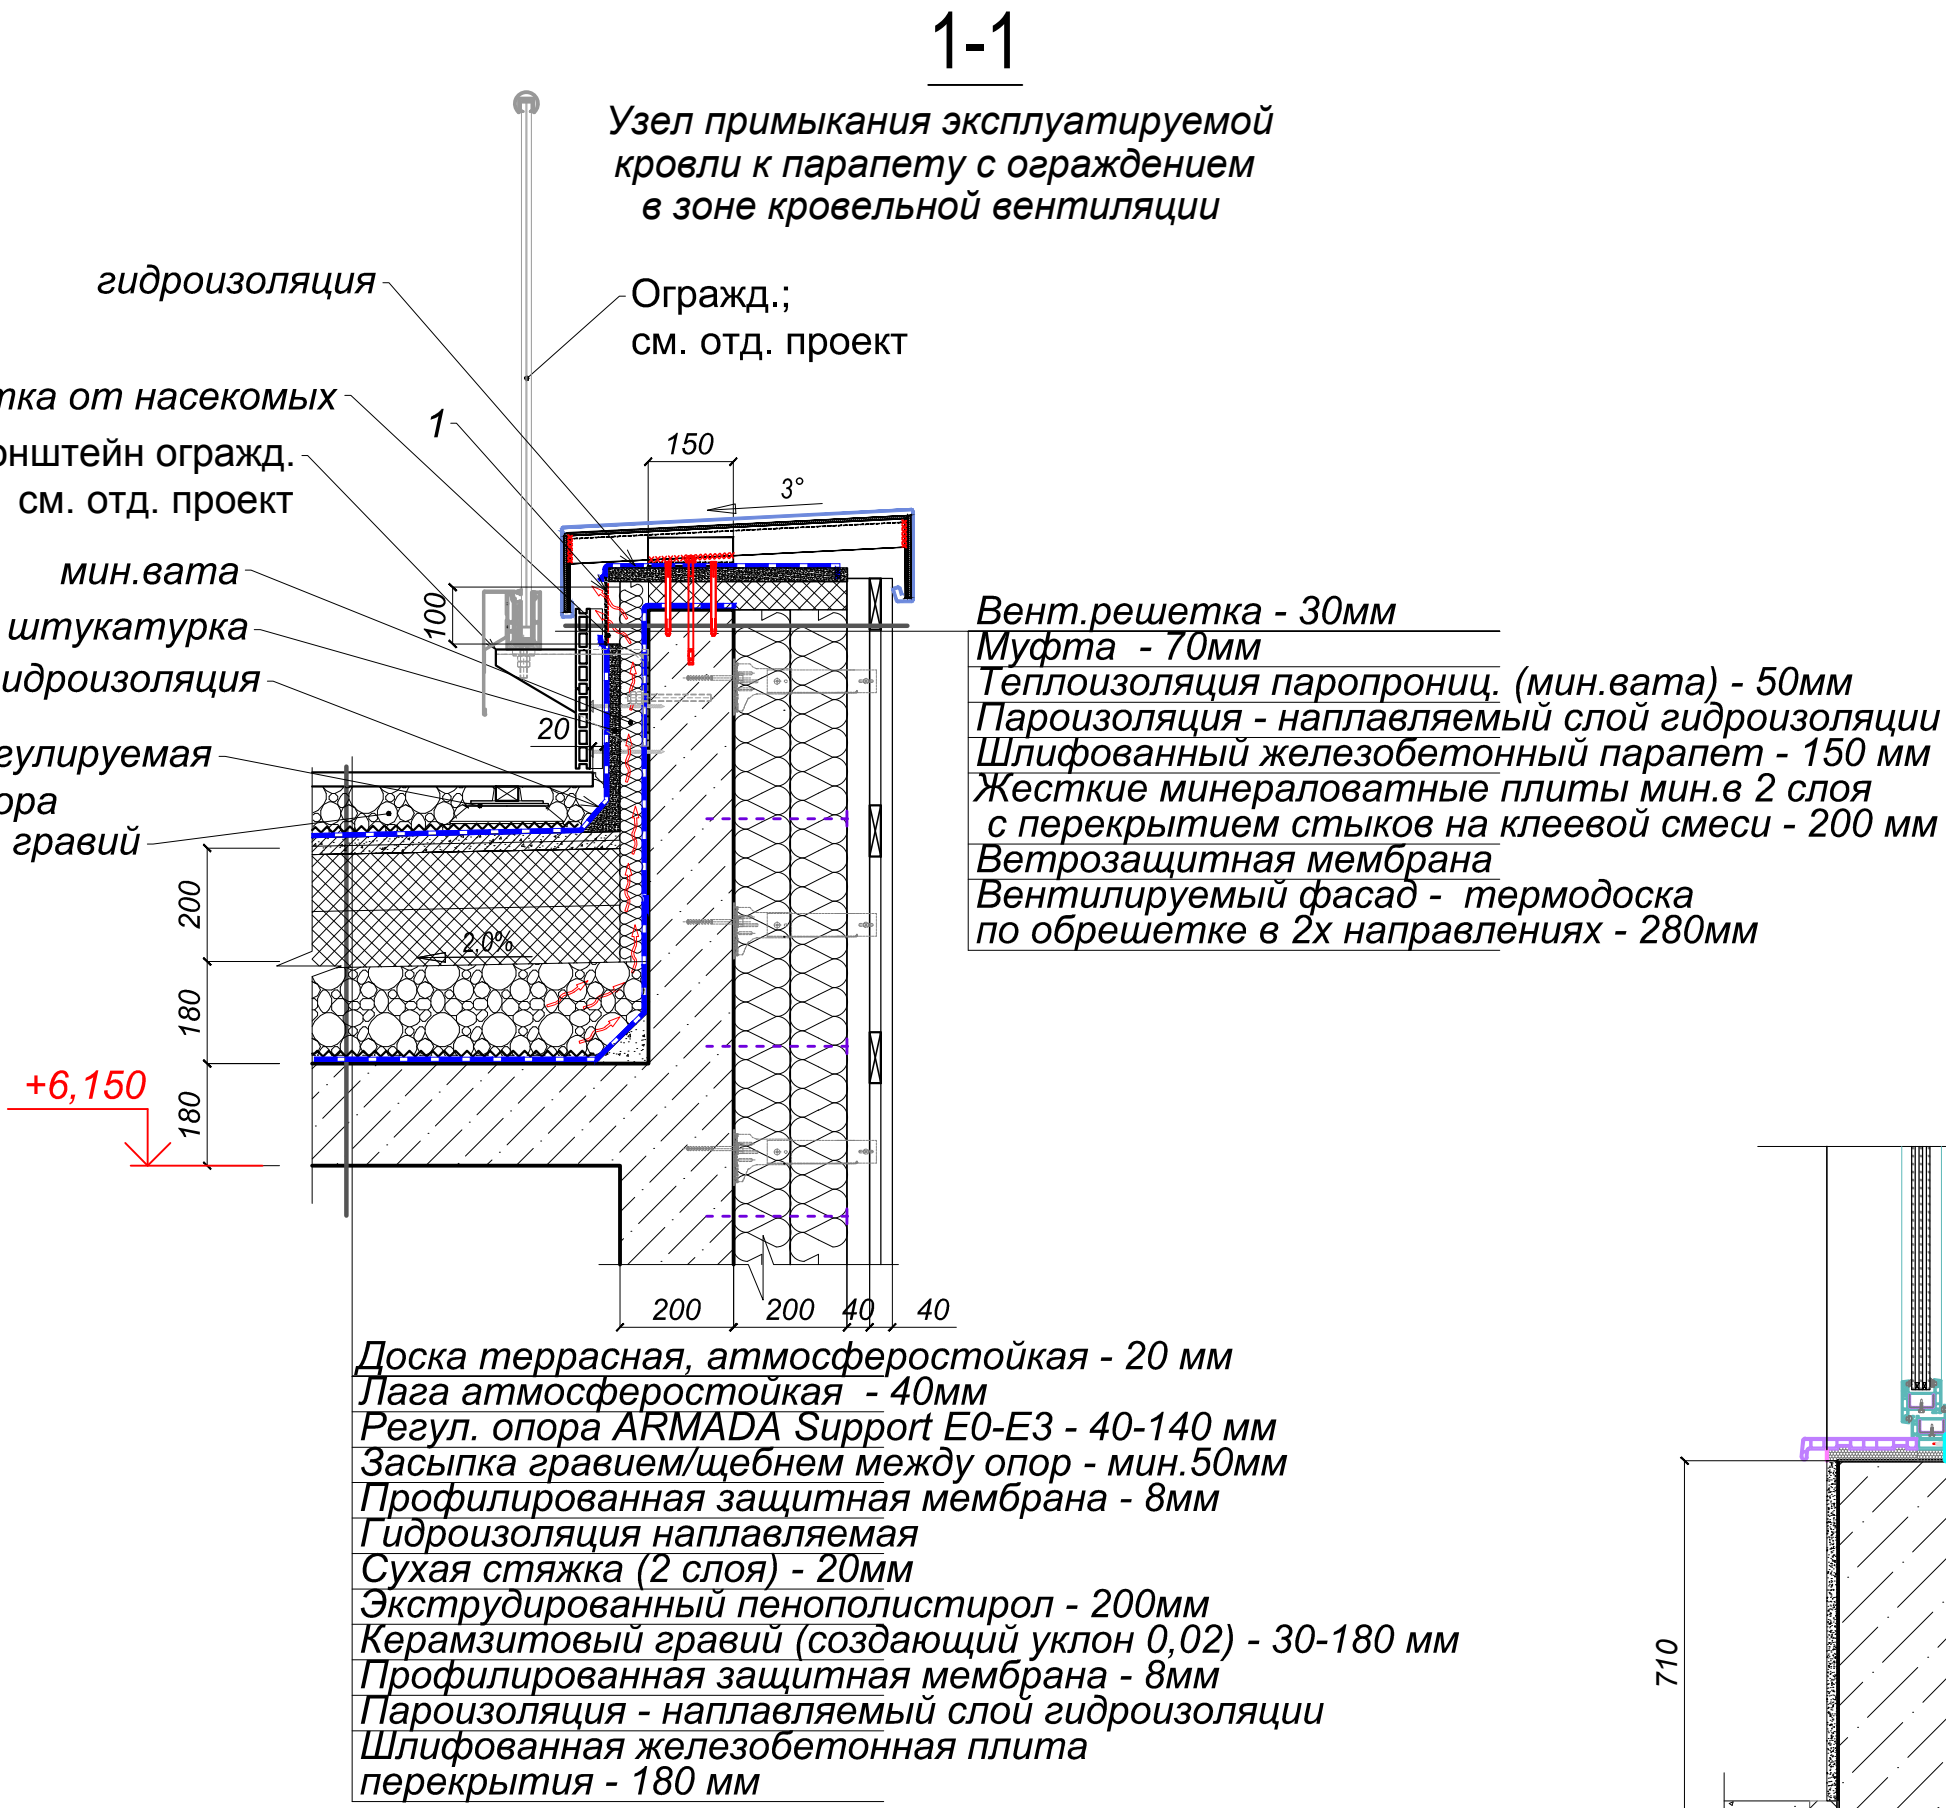

5-5

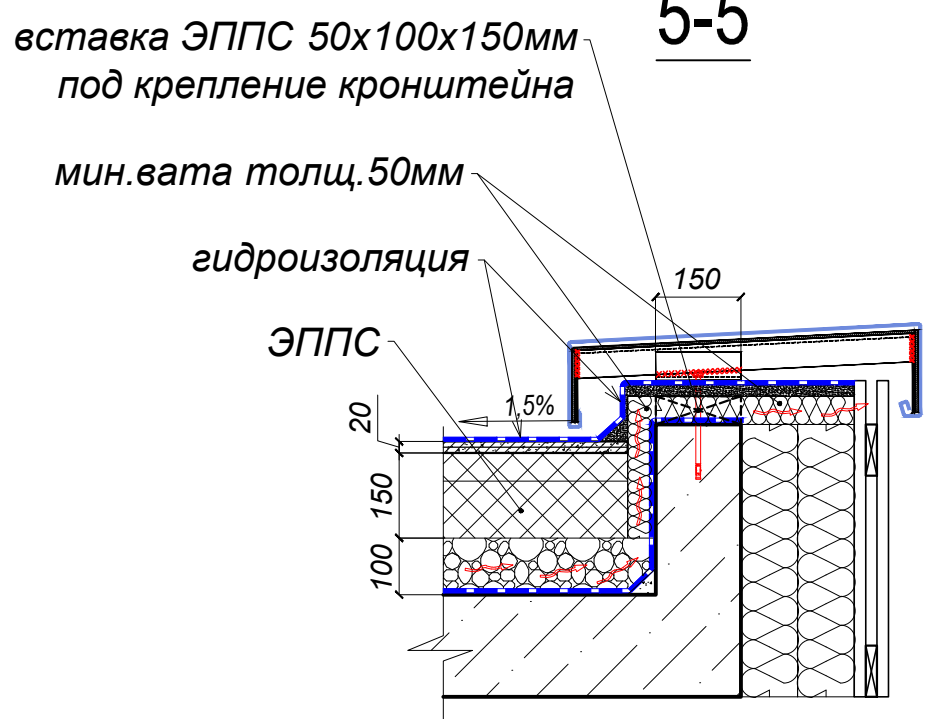

- Примечания:
- Вентиляционные решетки укомплектовать сетками для защиты от насекомых и птиц.
 - Указанные в проекте материалы могут быть заменены на аналогичные по техническим и эксплуатационным характеристикам по согласованию участвующих сторон.

Спецификация элементов			Ведомость материалов		
Поз.	Наименование	Кол-во. шт.	N п/п	Наименование	Кол-во. м³
1	Решетка вентиляционная (нерж./алюмин./ПВХ) в цвет ДПК 500х100мм	24	1	Мин.вата толщ. 50мм	0.42
			2	Мин.вата толщ. 200мм	0.33