

Перв. примен.

Справ.

Подп. и дата


Инв. дубл.

Взам. инв.

Подп. и дата

Инв. подл.

ЕВРОЛОС КЕССОН 1 (0,955x1,5)

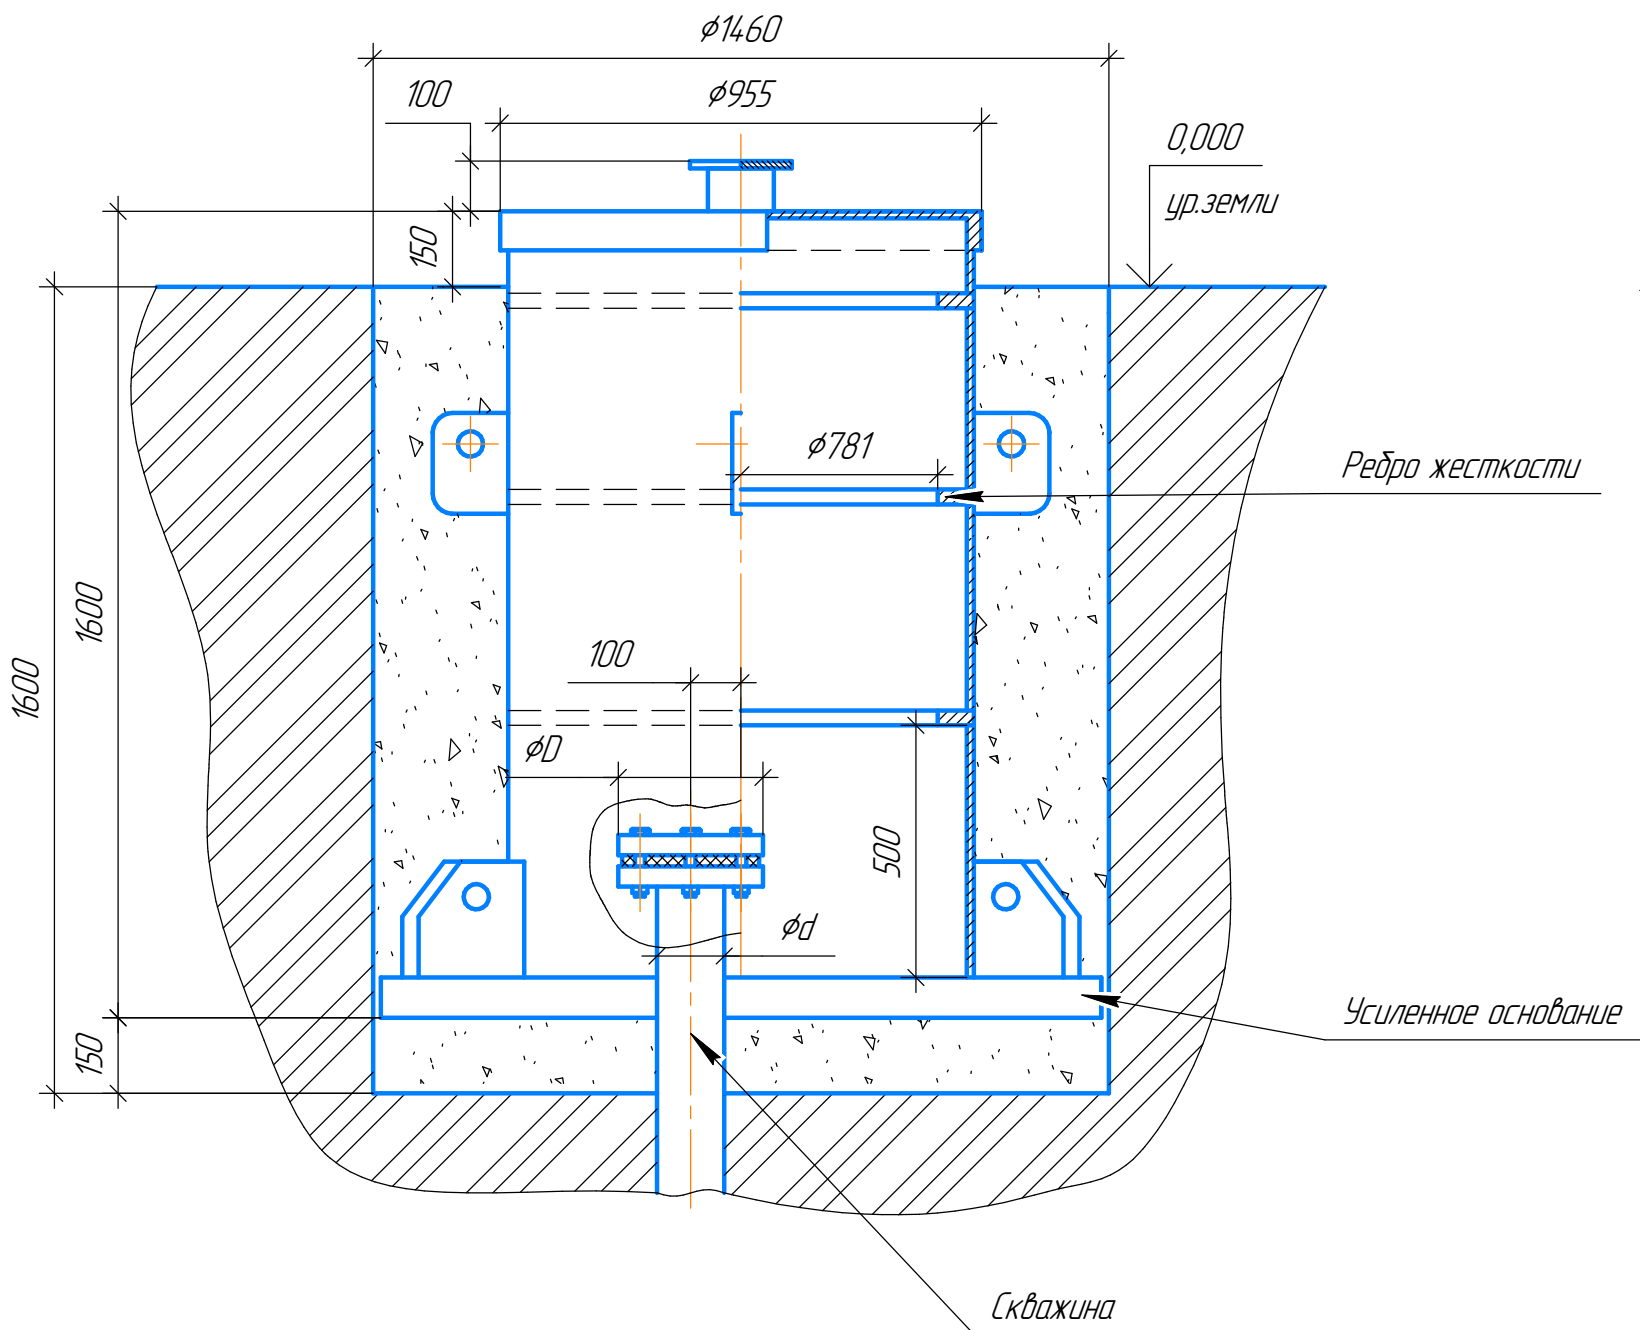

	D	d
125	260	128
133	260	136
159	290	162

Материал обратной засыпки	Кол-во мешков цемента по 50 кг	Обратная засыпка в зависимости от типа грунта	
		Супеси влажные, неустойчивые	Песок, Глина, Сузглинок
Песчано-цементная смесь ПЦ (1:5)	7	ПП-12	+
Песчано-цементная смесь ПЦ (1:4)	8	+	+

Примечание:
+ Якорение на плиту не требуется
ПП-12 На плиту ПП-12 (~500кг)
ПЦ (1:5) Пескоцементная смесь указана в соотношении 1 часть цемента, 5 частей песка



Порядок проведения монтажных работ
смотри в техническом паспорте
<https://eurolos.ru/pdf/>

ЕВРОЛОС КЕССОН 1 (0,955x1,5)					Лит.			Масса	Масштаб
Изм.	Лист	докум.	Подп.	Дата					1:15
Разраб.									
Пров.									
Т.контр.									
Н.контр.									
Утв.									
схема монтажа					Лист		Листов 1		

ЕВРОЛОС КЕССОН 1 (0,955x1,5)


схема монтажа

Копировал

Формат А3

Минимальный диаметр котлована, м	1,46
Полная глубина котлована, м	1,6
Объем извлекаемого грунта, м.куб	2,67
Объем рассыпчатого грунта в отвал, м.куб (коэф. 1.2)	3,24
Объем обратной засыпки с учетом подушки за вычетом кессона, м.куб	1,71

ЕВРОЛОС КЕССОН 2 (0,955x2,0)

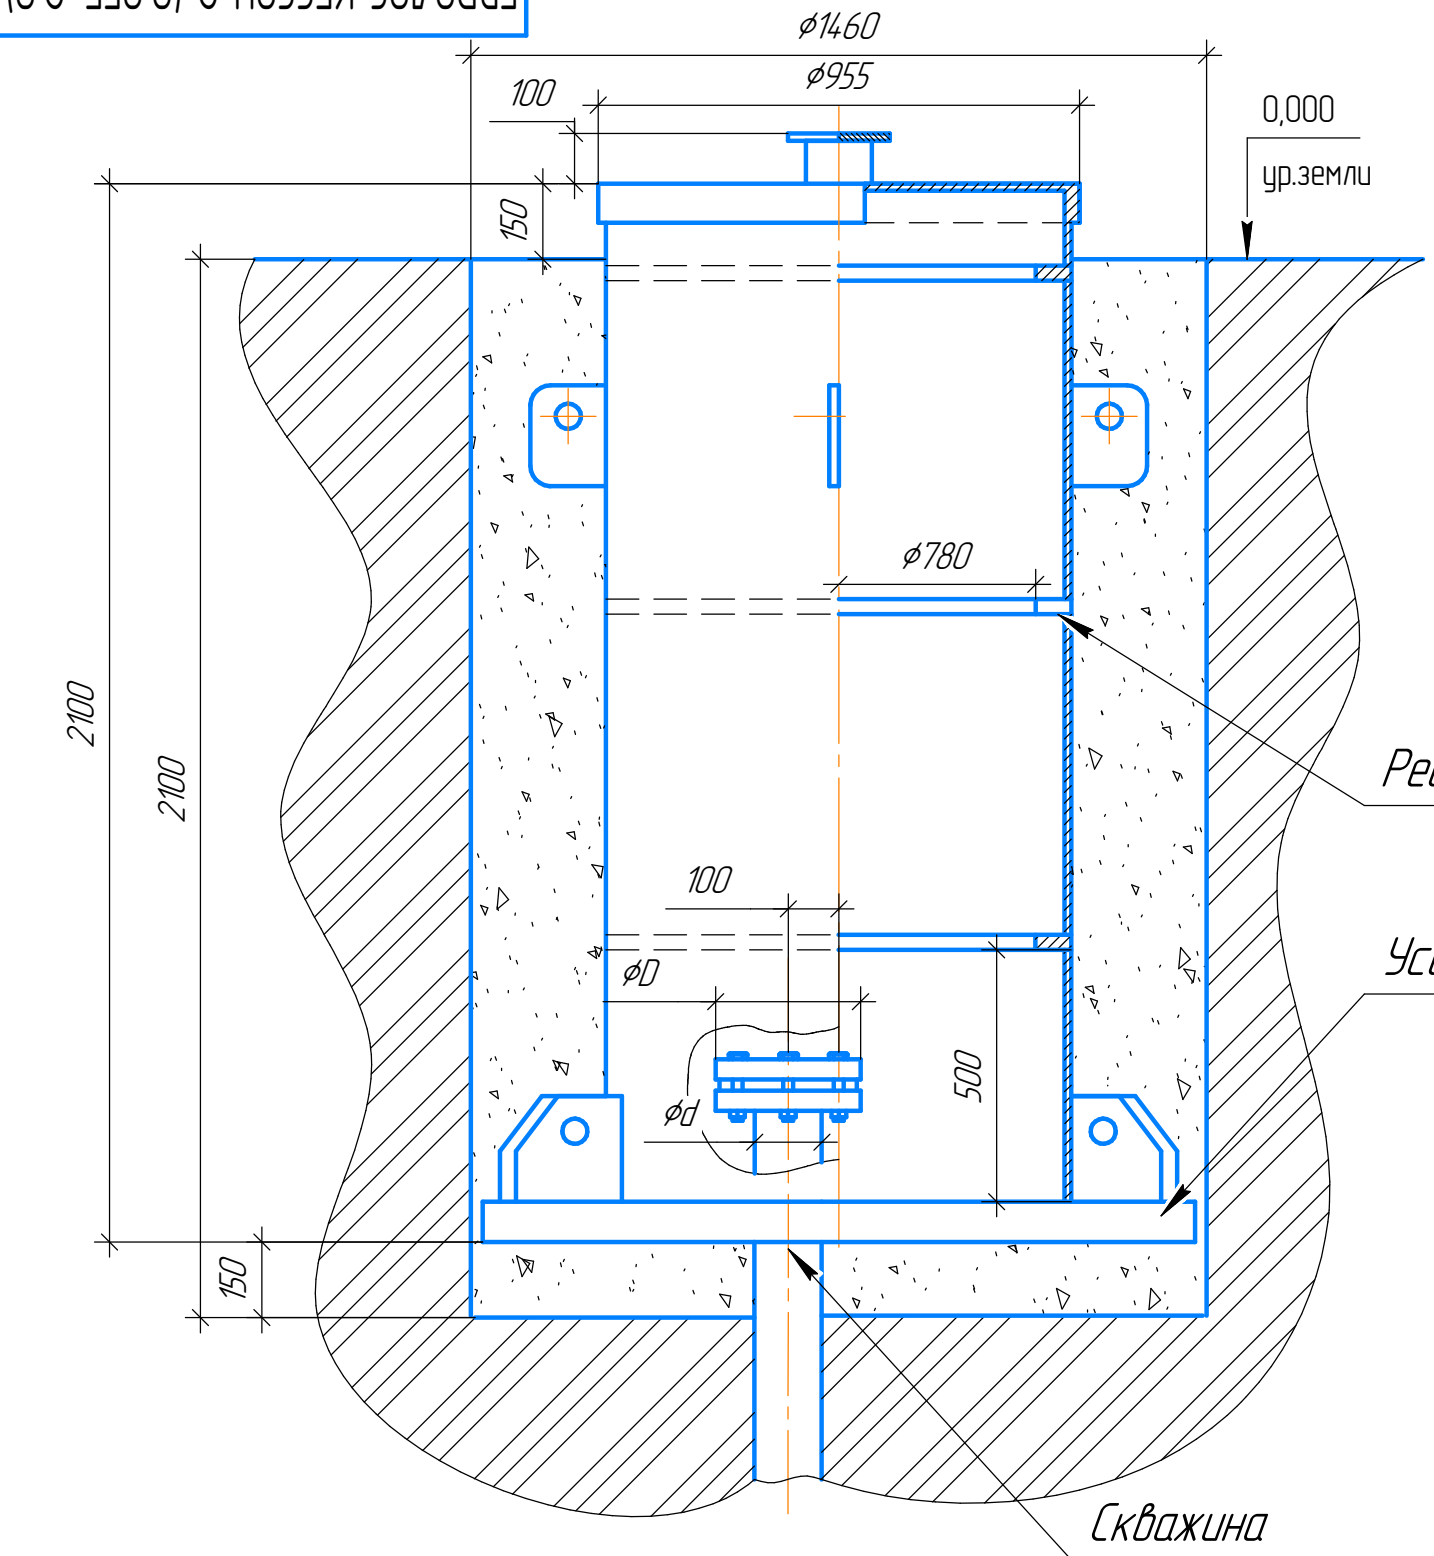

Материал обратной засыпки	Кол-во мешков цемента по 50 кг	Обратная засыпка в зависимости от типа грунта	
		Супеси влажные, неустойчивые	Песок, Глина, Сузглинок
Песчано-цементная смесь ПЦ (1:5)	9	ПП-12	+
Песчано-цементная смесь ПЦ (1:4)	11	+	+

Примечание:
+ ПП12 Якорение на плиту не требуется
На плиту ПП-12 (~500кг)
ПЦ (1:5) Пескоцементная смесь указана в соотношении 1 часть цемента, 5 частей песка

	D	d
125	260	128
133	260	136
159	290	162




Порядок проведения монтажных работ
смотри в техническом паспорте
<https://eurolos.ru/pdf/>

Изм.	Лист	докум.	Подп.	Дата
Разраб.				
Пров.				
Т.контр.				
Н.контр.				
Утв.				

ЕВРОЛОС КЕССОН 2 (0,955x2,0)				
схема монтажа		Лит.	Масса	Масштаб
				1:15
		Лист	Листов	1

Минимальный диаметр котлована, м	1,46
Полная глубина котлована, м	2,1
Объем извлекаемого грунта, м.куб	3,5
Объем рассыпчатого грунта в отвал, м.куб (коэф. 1.2)	4,2
Объем обратной засыпки с учетом подушки за вычетом кессона, м.куб	2,16

ЕВРОЛОС КЕССОН 3 (0,955x2,5)

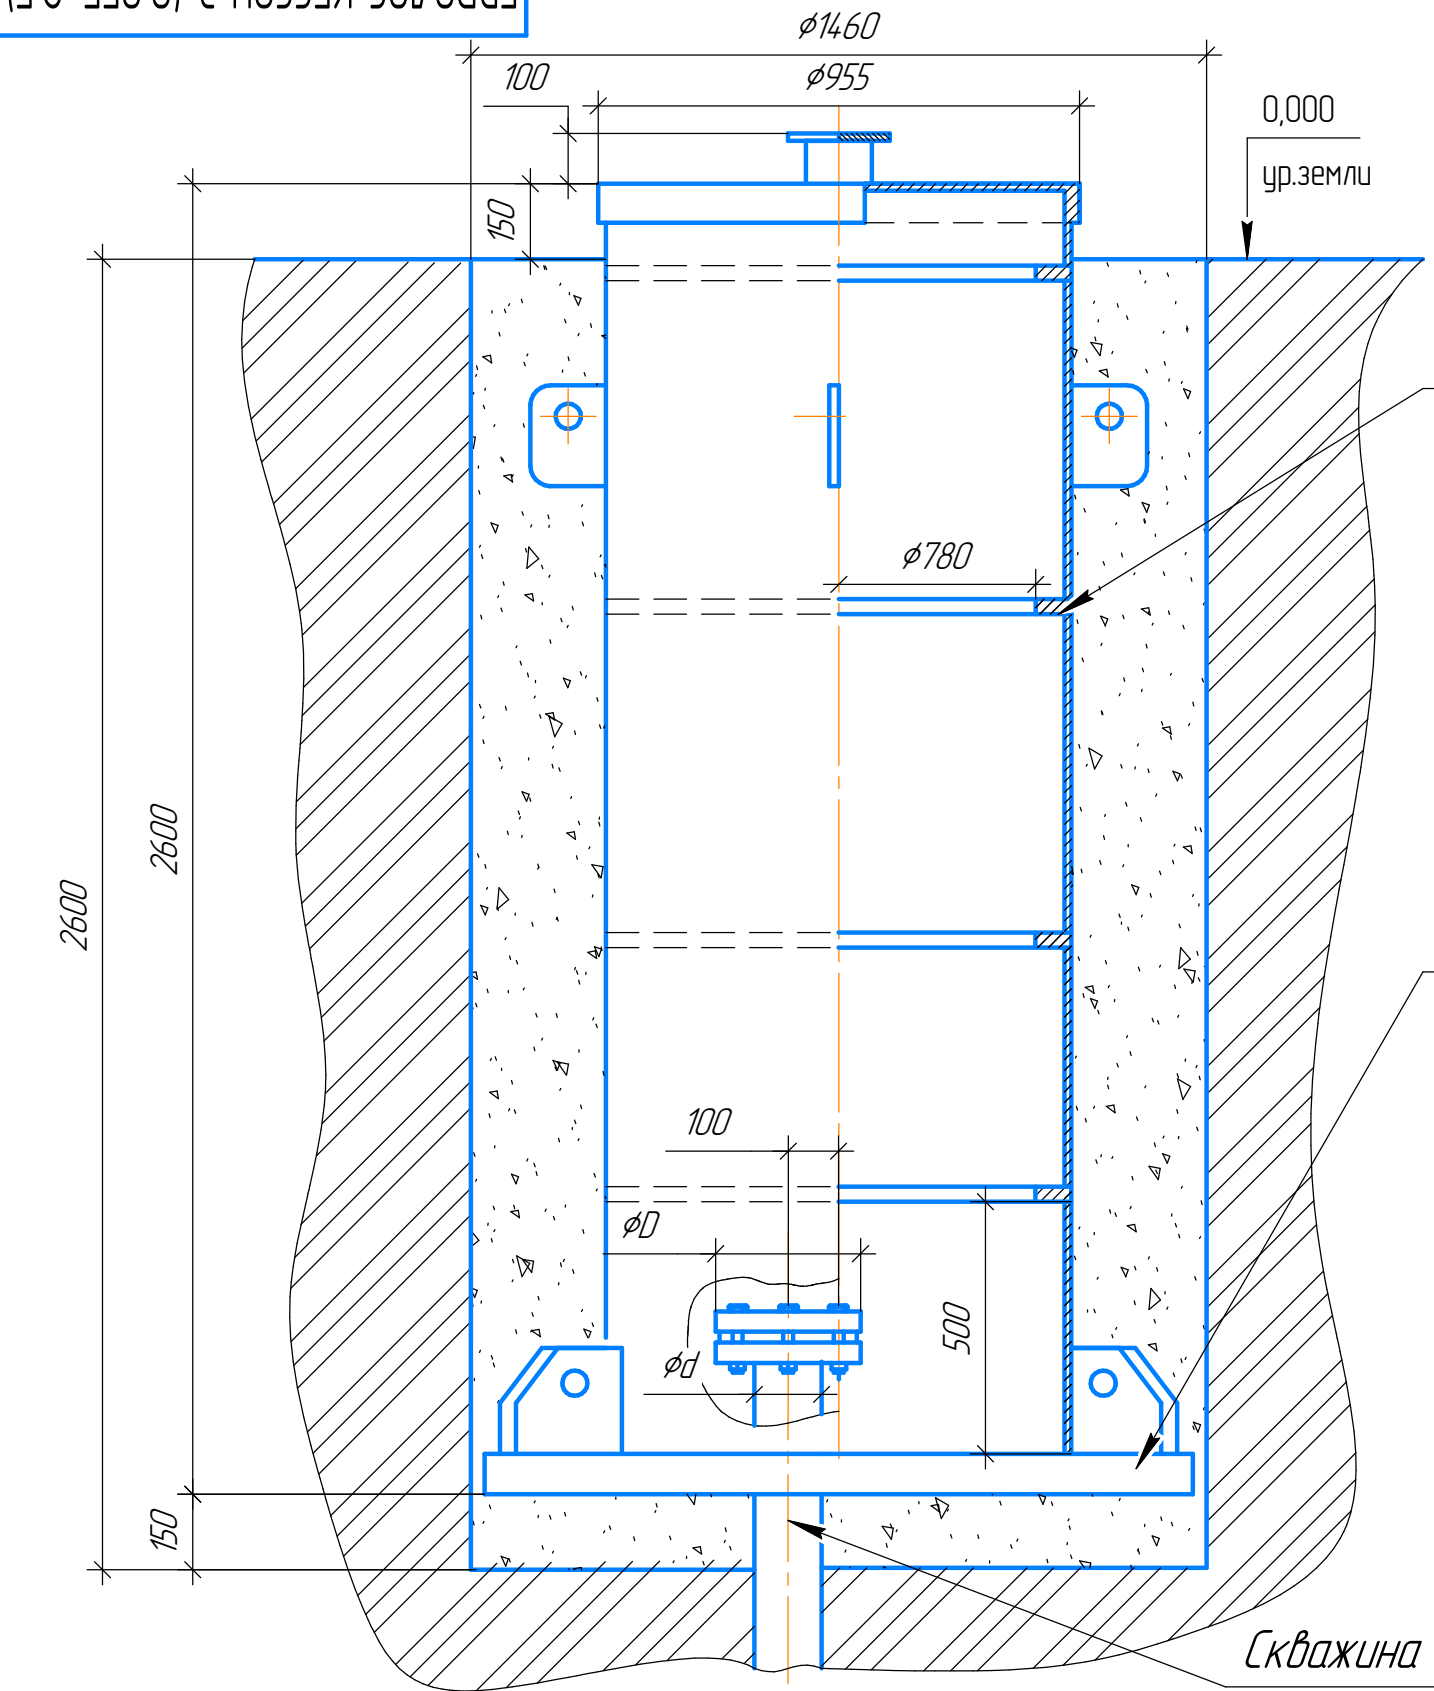

Ребра жесткости

Лестница

Усиленное основание

Скважина

Материал обратной засыпки	Кол-во мешков цемента по 50 кг	Обратная засыпка в зависимости от типа грунта	
		Супеси влажные, неустойчивые	Песок, Глина, Суглинок
Песчано-цементная смесь ПЦ (1:5)	11	ПП-12	+
Песчано-цементная смесь ПЦ (1:4)	13	+	+


Примечание:

- + ПП-12 Якорение на плиту не требуется
- + ПЦ (1:5) На плиту ПП-12 (~500кг)
- + Пескоцементная смесь указана в соотношении 1 часть цемента, 5 частей песка

	D	d
125	260	128
133	260	136
159	290	162



Порядок проведения монтажных работ
смотри в техническом паспорте
<https://eurolos.ru/pdf/>

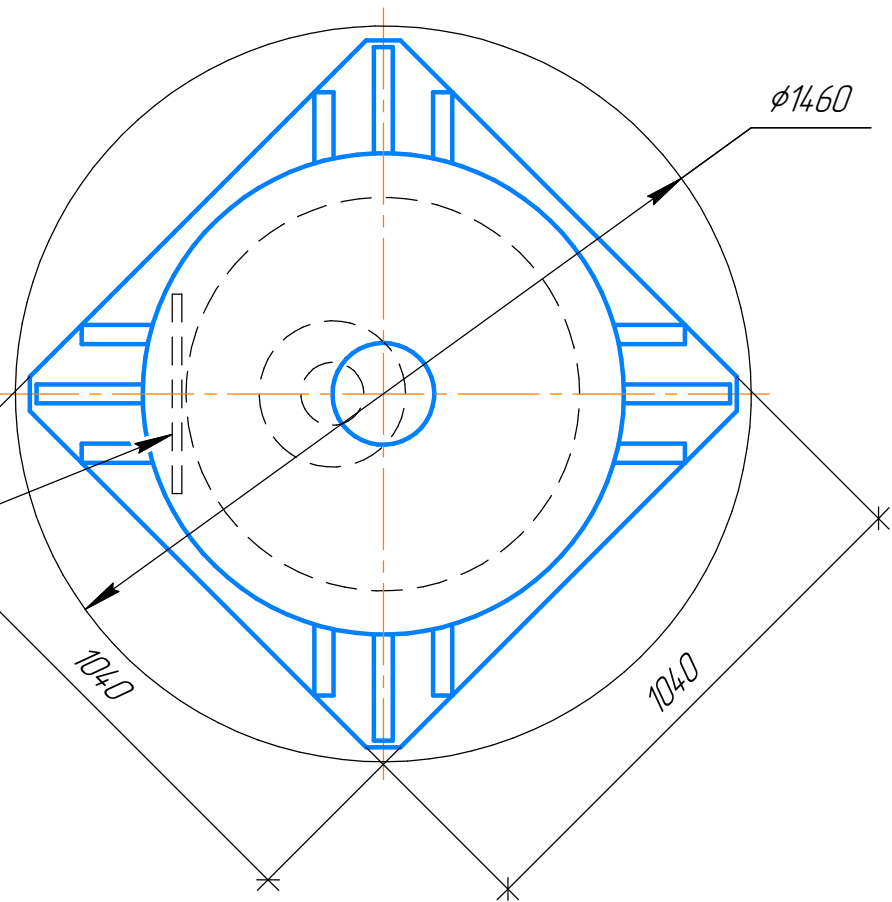

Минимальный диаметр котлована, м	1,46
Полная глубина котлована, м	2,6
Объем извлекаемого грунта, м.куб	4,35
Объем рассыпчатого грунта в отвал, м.куб (коэф. 1.2)	5,22
Объем обратной засыпки с учетом подушкизачетом кессона, м.куб	2,65

ЕВРОЛОС КЕССОН 3 (0,955x2,5)

схема монтажа

Лит.

Масса

Масштаб

1:15

Лист

Листов

1

Изм.

Лист

докум.

Подп.

Дата

Разраб.

Пров.

Т.контр.


Н.контр.

Утв.

Копировал

Формат А3

ЕВРОЛОС КЕССОН 4 (1,27x1,5x0,95)

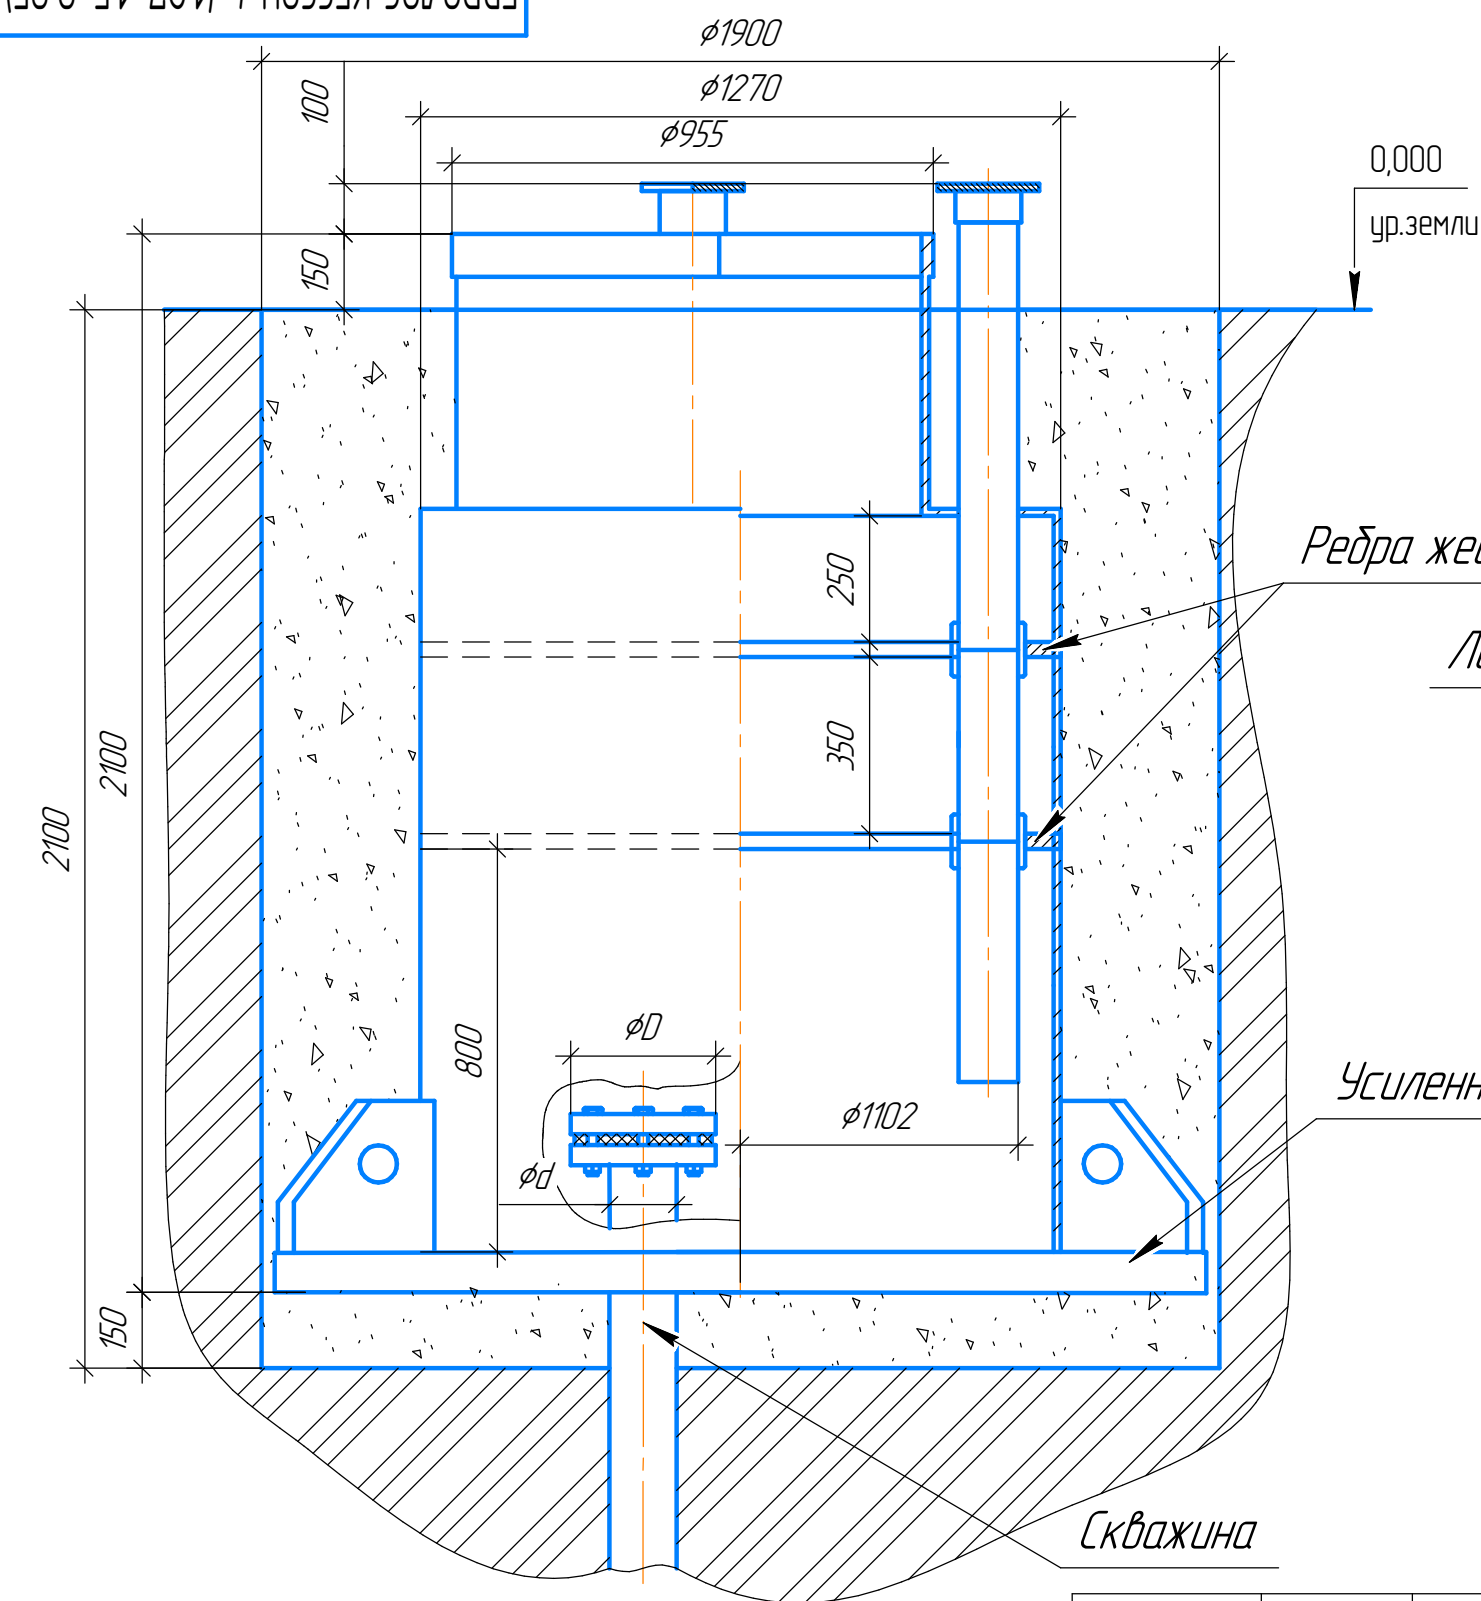

Материал обратной засыпки	Кол-во мешков цемента по 50 кг	Обратная засыпка в зависимости от типа грунта	
		Супеси влажные, неустойчивые	Песок, Глина, суглинок
Песчано-цементная смесь ПЦ (1:5)	11	ПП-12	+
Песчано-цементная смесь ПЦ (1:4)	13	ПП-12	+

Примечание:
+ ПП12 Якорение на плиту не требуется
На плиту ПП-12 (~500кг)
ПЦ (1:5) Пескоцементная смесь указана в соотношении 1 часть цемента, 5 частей песка

	D	d
125	260	128
133	260	136
159	290	162



Порядок проведения монтажных работ
смотри в техническом паспорте
<https://eurolos.ru/pdf/>

Изм.	Лист	докум.	Подп.	Дата
Разраб.				
Пров.				
Т.контр.				
Н.контр.				
Утв.				

ЕВРОЛОС КЕССОН 4 (1,27x1,5x0,95)

		Лит.	Масса	Масштаб
схема монтажа				1:15
		Лист	Листов	1

Минимальный диаметр котлована, м	1,9
Полная глубина котлована, м	2,1
Объем извлекаемого грунта, м.куб	5,95
Объем рассыпчатого грунта в отвал, м.куб (коэф. 1.2)	7.14
Объем обратной засыпки с учетом подушкизачетом кессона, м.куб	3.74

