

Экспликация помещений до перепланировки		
№	Наименование	Площадь, м ²
01	Помещение 1	36,23
02	Лоджия	2,80
		39,03 м ²


ПРИМЕЧАНИЯ

1. На момент обмеров на объекте присутствуют: перегородки (без штукатурки), стяжка на полу (черновой пол) и входная дверь. Подоконники отсутствуют. Радиаторы во всех помещениях, кроме спальни, подлежат замене (СМ. План монтажа и перегородок и конструкций). Входная дверь остается существующая.
2. Все размеры перед началом работ проверять по месту. При несоответствии фактических размеров проектным дополнительно согласовывать с Дизайнером.
3. **За отметку ±0.000 (черновой пол) принять уровень пола лифтового холла (уточнить с помощью уровня).**
4. Все размеры указаны в миллиметрах.
5. Отсутствующие на данном плане размеры при необходимости снять самостоятельно.
6. **Все отличные от проектных размеры, связанные с местоположением и размерами инженерных коммуникаций, согласовать с Дизайнером, строителями и производителями/поставщиками, в проект внести корректировки при необходимости.**

УСЛОВНЫЕ ОБОЗНАЧЕНИЯ



- $H = 2\,730$ — высота помещений до верхней плиты перекрытия
- стояки канализации, ГВС/ХВС, отопления

	Подпись	Двухкомнатная квартира по адресу: г.Москва, ул.Родниковая, д.30к2	Стадия	Лист	Листов
Дизайнер			РП	03	28
Кузнецова Л. Г.			Обмерочный план		
Заказчик					

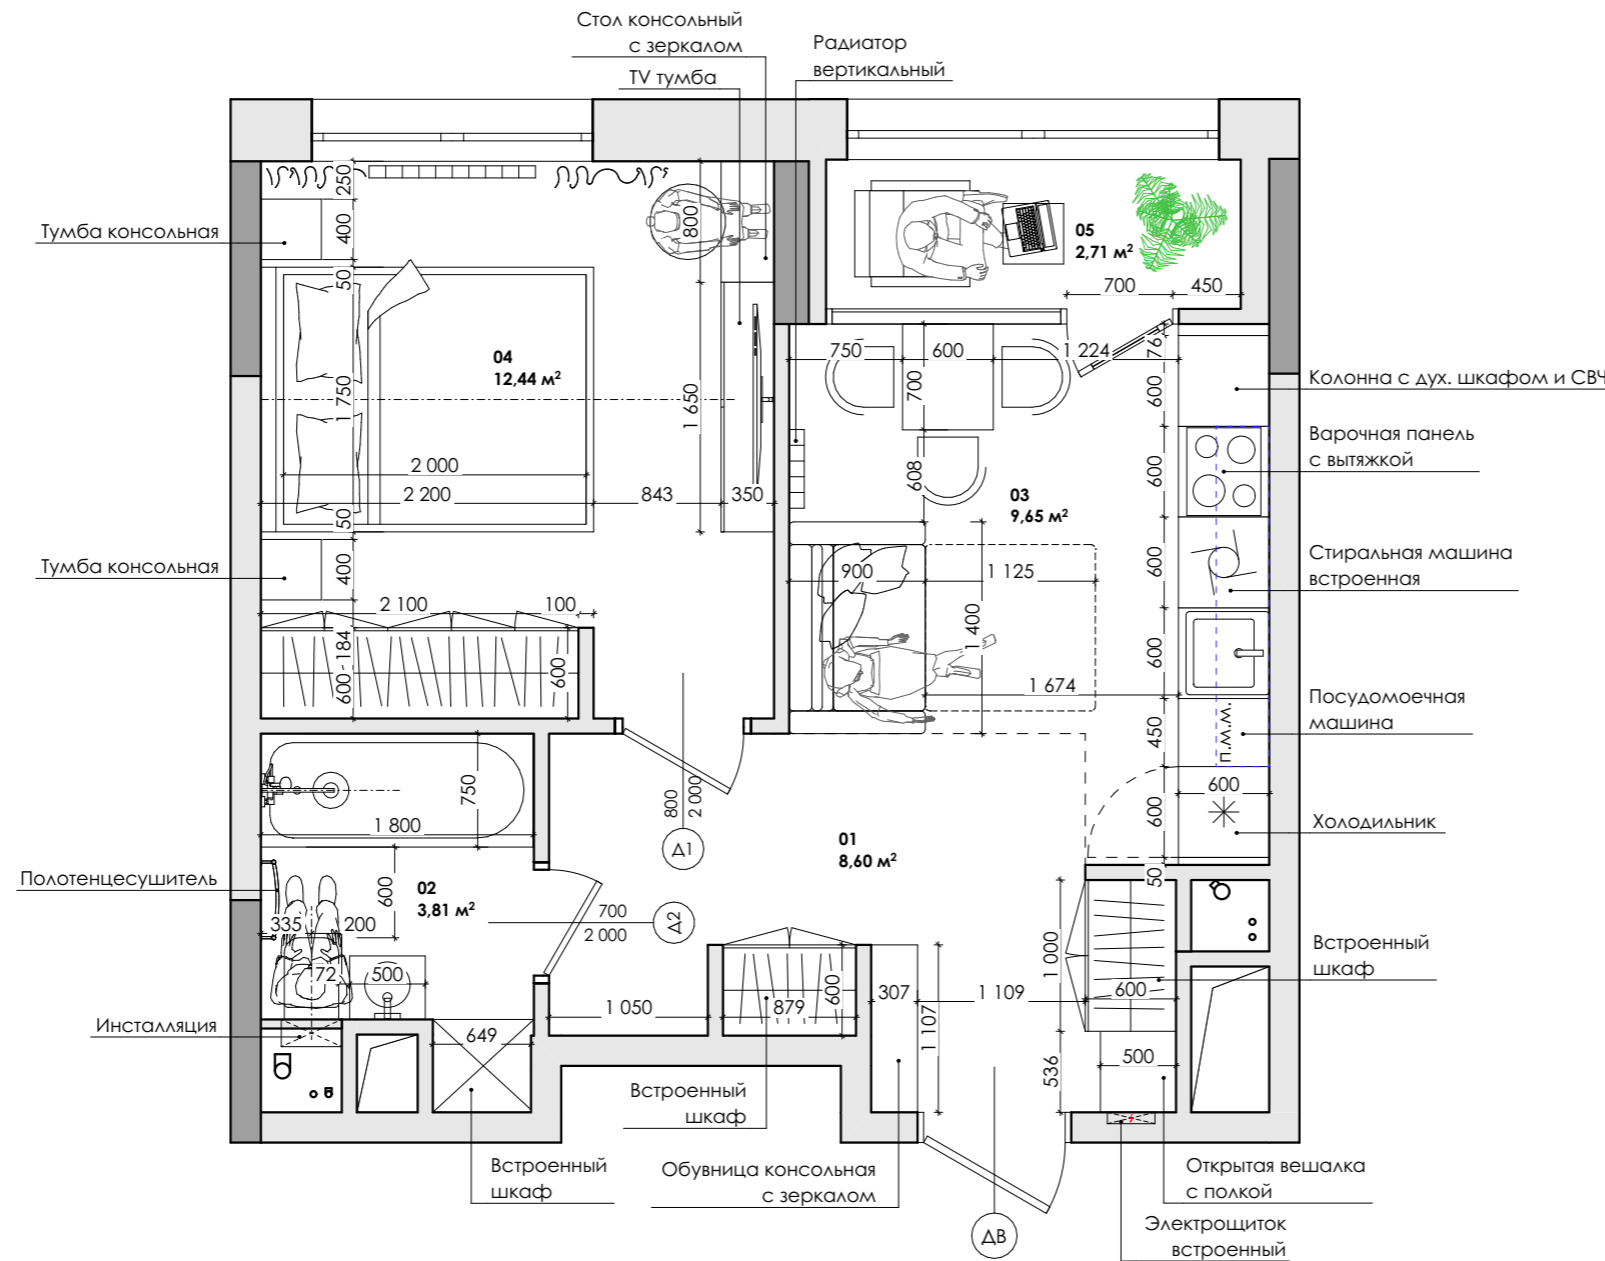

Экспликация помещений после перепланировки		
№	Наименование	Площадь, м ²
01	Холл	8,60
02	Ванная	3,81
03	Кухня-гостиная	9,65
04	Спальня	12,44
05	Лоджия	2,71
		37,21 м ²

УСЛОВНЫЕ ОБОЗНАЧЕНИЯ

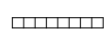
-  — радиатор отопления
-  — штора/занавеска

ПРИМЕЧАНИЯ

- Все размеры на плане приведены ДО перепланировки. Для заказа мебели выполнить контрольный замер после отделки помещений. Размеры уточнять дополнительно с Дизайнером.
- Заказ межкомнатных дверей осуществляется после выбора Производителя и коллекции (уточнить с Дизайнером дополнительно).
- Все высоты дверных проёмов даны от проектируемого уровня чистового пола (УЧП).
- За отметку **±0,000** принят проектируемый уровень пола с финишным покрытием (УЧП).
- Заказ дверей производится согласно спецификации дверей после замера Поставщиком. Входная дверь остается существующая.
- Заказ встроенной мебели, кухни, шкафов производится **после** контрольного замера и проекта от Производителя/Поставщика.
- Произвести замену радиаторов по согласованию с Заказчиком.
- Для отдельно стоящей крупной бытовой техники предусмотреть технические зазоры по тех. рекомендации Производителя (стиральная и сушильная машины).

Спецификация дверей					
Обозначение	Размеры проема, мм	Размеры полотна, мм	Открытие	Кол-во, шт	Примечание
Д1	900×2 060	800×2 000	Л	1	
Д1	900×2 060	800×2 000	Л	1	Дверь межкомнатная скрытого монтажа: коробка, полотно, стопор
Д2	800×2 060	700×2 000	Л	2	Дверь межкомнатная скрытая: коробка, полотно, наличник с 2х сторон, стопор, завертка
ДВ	1 016×2 100	936×2 060	Л	2	

	Подпись	Двухкомнатная квартира по адресу: г.Москва, ул.Родниковая, д.30к2	Стадия	Лист	Листов
Дизайнер			РП	00.1	28
Заказчик		Планировка, вариант 1	Дизайнер интерьеров Кузнецова Л. Г. info@kkdesign-studio.ru		

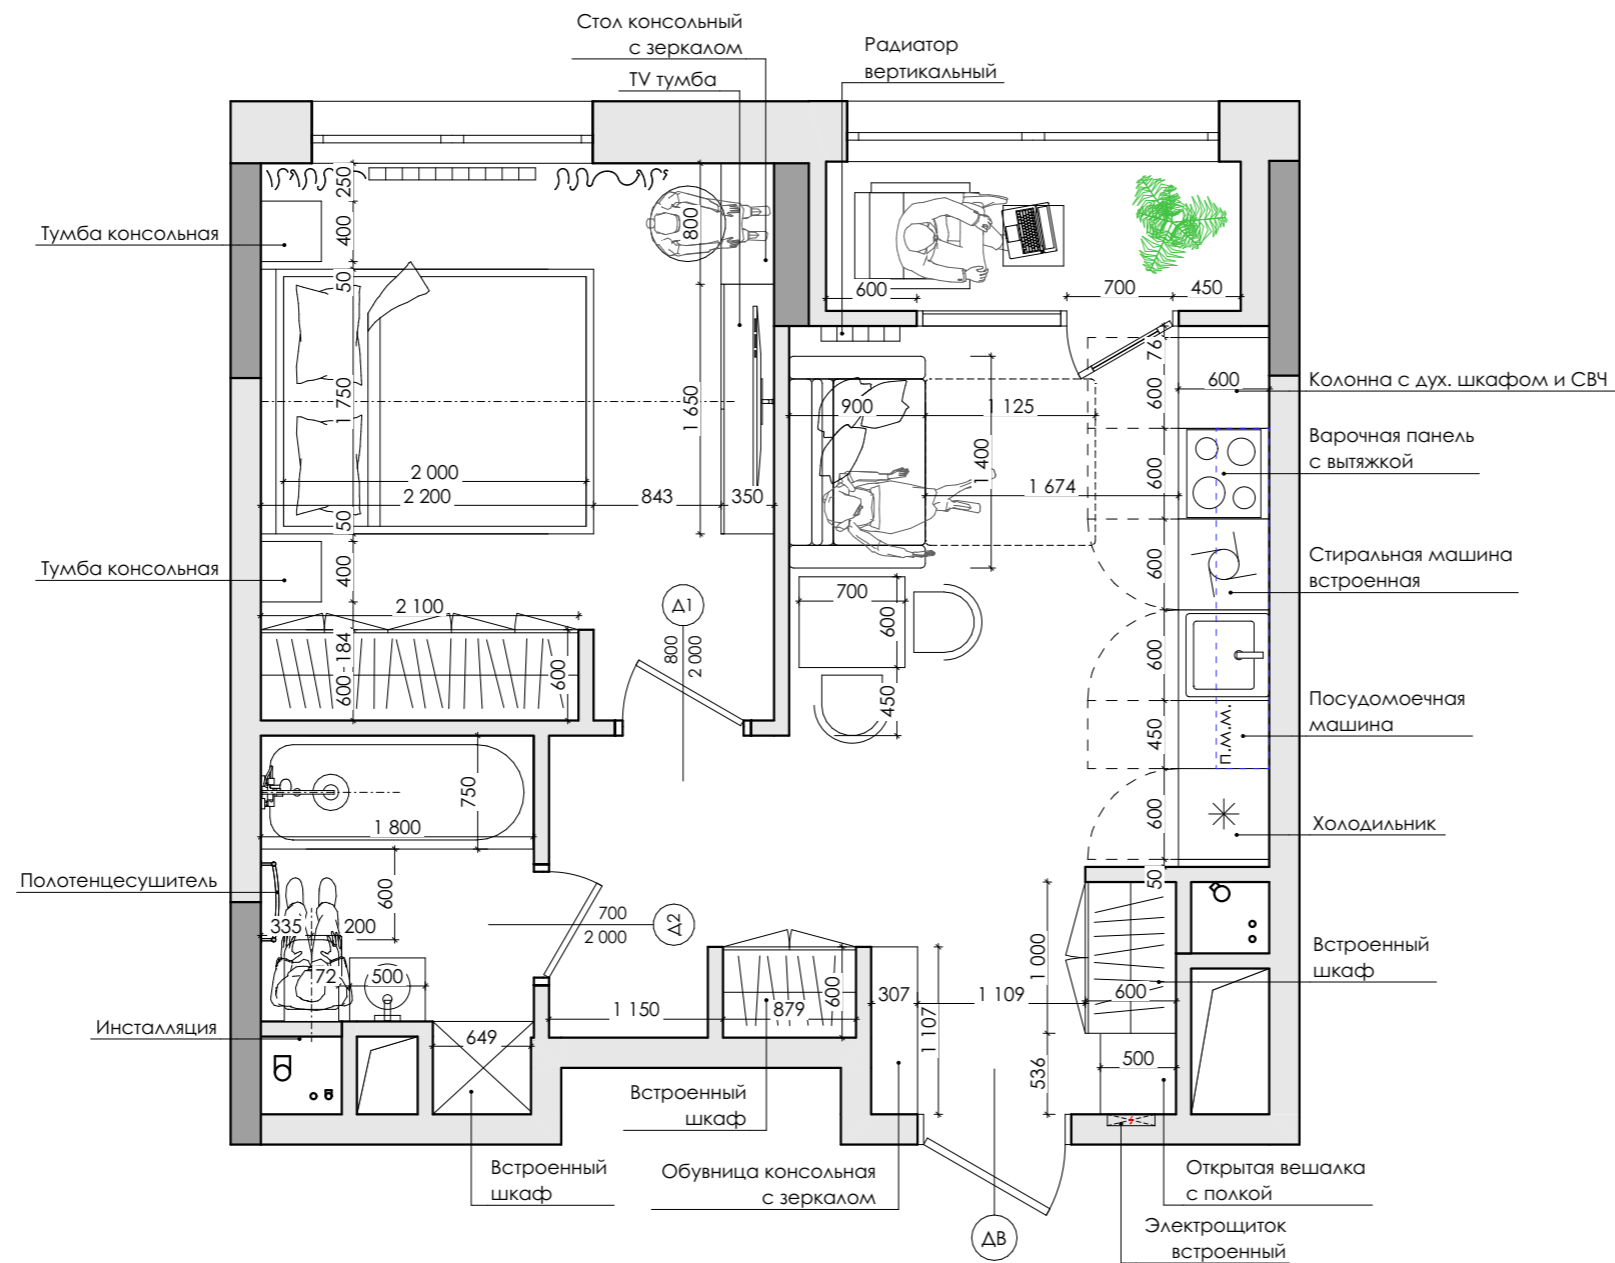

Экспликация помещений после перепланировки		
№	Наименование	Площадь, м ²
01	Холл	8,60
02	Ванная	3,81
03	Кухня-гостиная	9,65
04	Спальня	12,44
05	Лоджия	2,71
		37,21 м ²

УСЛОВНЫЕ ОБОЗНАЧЕНИЯ

- радиатор отопления
- штора/занавеска

ПРИМЕЧАНИЯ

1. Все размеры на плане приведены ДО перепланировки. Для заказа мебели выполнить контрольный замер после отделки помещений. Размеры уточнять дополнительно с Дизайнером.
2. Заказ межкомнатных дверей осуществляется после выбора Производителя и коллекции (уточнить с Дизайнером дополнительно).
3. Все высоты дверных проёмов даны от проектируемого уровня чистового пола (УЧП).
4. За отметку **±0,000** принят проектируемый уровень пола с финишным покрытием (УЧП).
5. Заказ дверей производится согласно спецификации дверей после замера Поставщиком. Входная дверь остается существующая.
6. Заказ встроенной мебели, кухни, шкафов производится **после** контрольного замера и проекта от Производителя/Поставщика.
7. Произвести замену радиаторов по согласованию с Заказчиком.
8. Для отдельно стоящей крупной бытовой техники предусмотреть технические зазоры по тех. рекомендации Производителя (стиральная и сушильная машины).

Спецификация дверей					
Обозначение	Размеры проема, мм	Размеры полотна, мм	Открытие	Кол-во, шт	Примечание
Д1	900×2 060	800×2 000	Л	1	
Д1	900×2 060	800×2 000	Л	1	Дверь межкомнатная скрытого монтажа: коробка, полотно, стопор
Д2	800×2 060	700×2 000	Л	2	Дверь межкомнатная скрытая: коробка, полотно, наличник с 2х сторон, стопор, завертка
ДВ	1 016×2 100	936×2 060	Л	2	

	Подпись	Двухкомнатная квартира по адресу: г.Москва, ул.Родниковая, д.30к2	Стадия	Лист	Листов
Дизайнер			РП	00.2	28
Заказчик		Планировка, вариант 2	Дизайнер интерьеров Кузнецова Л. Г. info@kkdesign-studio.ru		