



Julia Osipova
architect-designer

Проект ландшафтного дизайна

Московская обл., г.о. Ступино, с. Мышенское,
КП «ГринФорестКлуб».

Кадастровый номер - 50:33:0010325:1314

Дендрологическая часть

Подбор растений:

Цветовая палитра Весна
Визуализация -Весна

Цветовая палитра Лето
Визуализация- Лето

Цветовая палитра Осень
Визуализация - Осень

Цветовая палитра Зима
Визуализация - Зима

Дендрологический план
Дендрологический план Зона 1
Дендрологический план Зона 2
Дендрологический план Зона 3
Дендрологический план Зона 4

Ведомость растений

Контакты

Подбор растений





Боярышник обыкновенный
(колючий)

Цветение: май



Бруннера гибридная

Цветение: май



Ландыш

Цветение: май



Туя западная Брабант
(живая изгородь)




Сирень Мейера Полибин

Цветение - конец мая -
июнь



Можжевельник казацкий
Тамарисцифолия



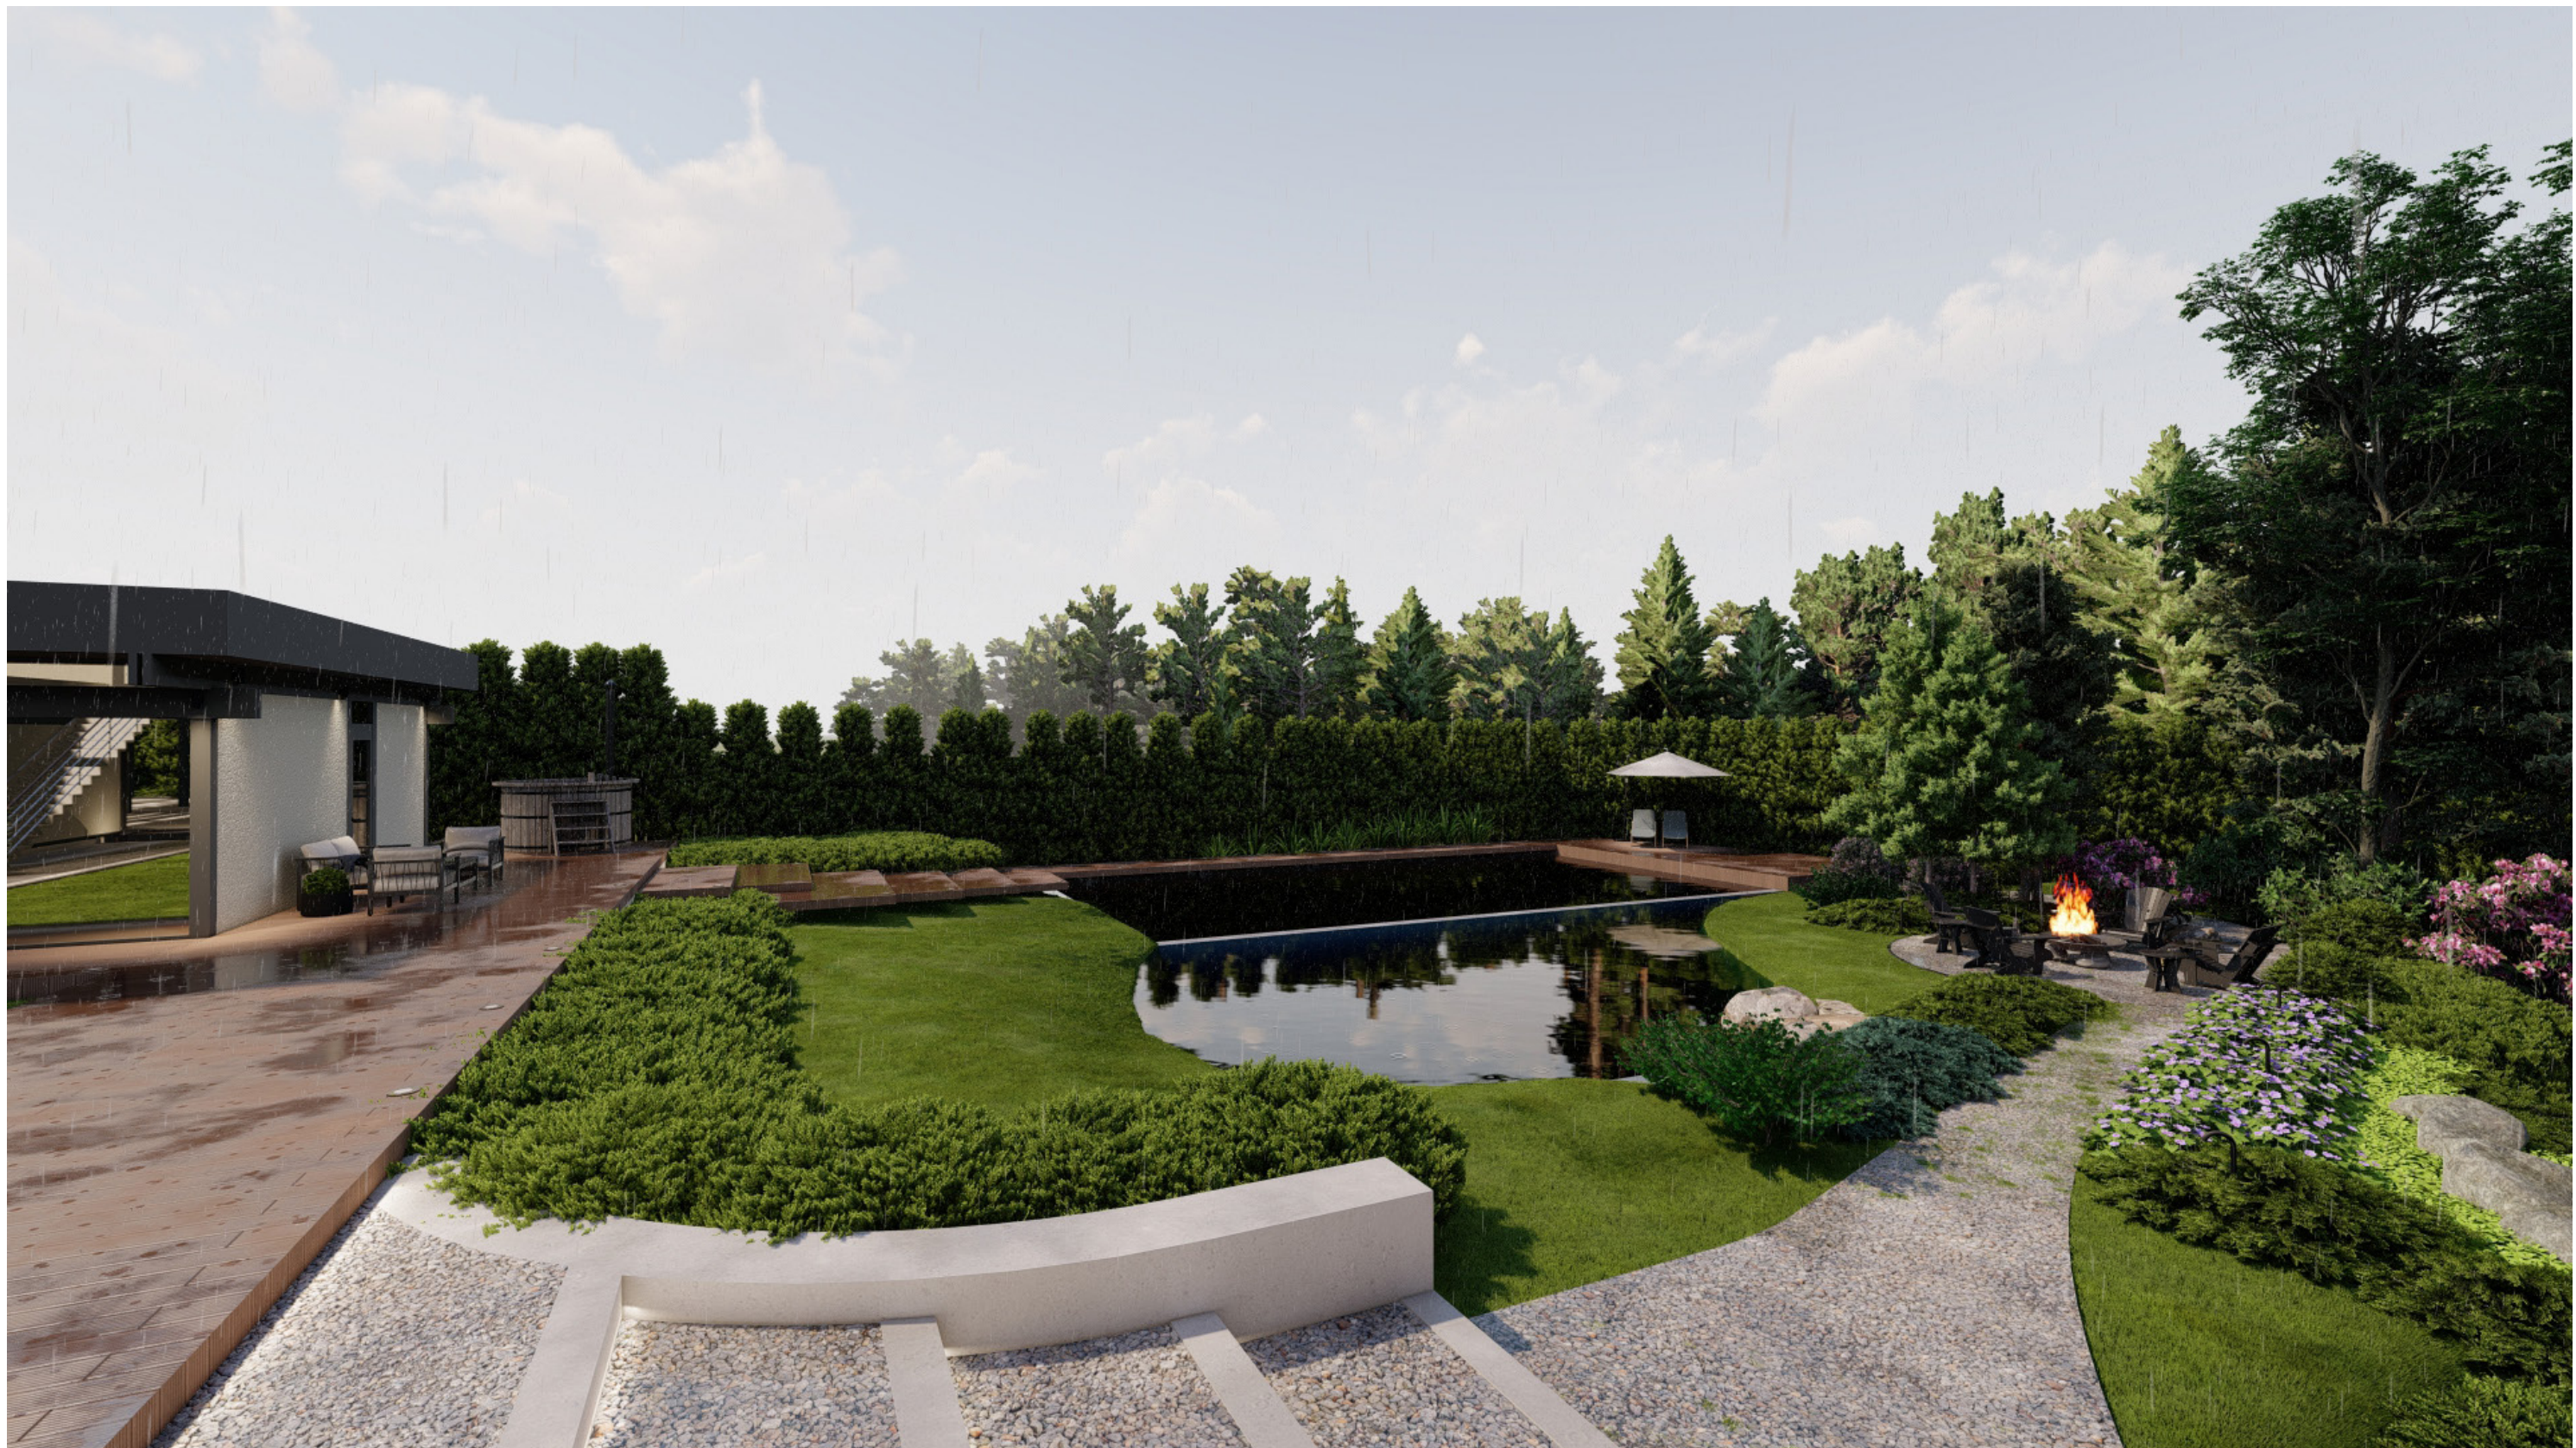

Цветовая палитра. Лето. Июнь



Сирень Мейера
Палибин

Цветение: май -июнь



Рододендрон
вечнозеленый

Цветение: июнь



Герань кроваво-красная
Макс Фрай

Цветение: июнь-сентябрь



Герань гибридная

Цветение: июнь-сентябрь



Шалфей дубравный

Цветение: июнь, август



Туя западная Колумна

Декоративна круглый год

Цветовая палитра. Лето. Июль Август



Герань кроваво-красная
Макс Фрай

Цветение: июнь- сентябрь



Герань гибридная

Цветение: июнь-сентябрь



Дерен белый
Элегантиссима



Лобазник пурпурный

Цветение: июнь-август



Роджерсия каштанолист-
ная



Пахизандра верхушечная

Почвопокровник

Цветовая палитра. Лето. Июль Август



Барбарис Тунберга
Грин Карпет



Стефазандра
надрезанolistная
Криспа



Клен остролистный
Глобозум



Молиния голубая



Бересклет крылатый



Гортензия древовидная
Руби Анабель

Цветение: июль-сентябрь





Цветовая палитра. Осень



Боярышник обыкновенный
(колючий)



Клен остролистный
Глобозум



Молиния голубая



Гортензия древовидная
Руби Анабель

Цветение: июль-сентябрь



Стефанандра надреза-
нолистная Криспа

Используется как
почвопокровник



Бересклет крылатый

Цветовая палитра. Осень



Барбарис Тунберга
Грин Карпет



Существующие хвойные
деревья



Кочедыжник



Рододендрон
вечнозеленый



Герань кроваво-красная



Туя западная Брабант
(живая изгородь)









Туя западная Колумна



Туя западная Бранд
(живая изгородь)



Можевельник средний
Мент Джулеп



Можевельник средний
Кинг оф Спринг




Можевельник горизон-
тальный Джейд Ривер




Можевельник казацкий
Тамарисцифолия



Зимой, когда листопадные растения сбрасывают листву, основной каркас сада продолжают держать хвойные растения - существующие сосны и ели, можжевельники, сосны горные и туи в роли живой изгороди у ограждения.

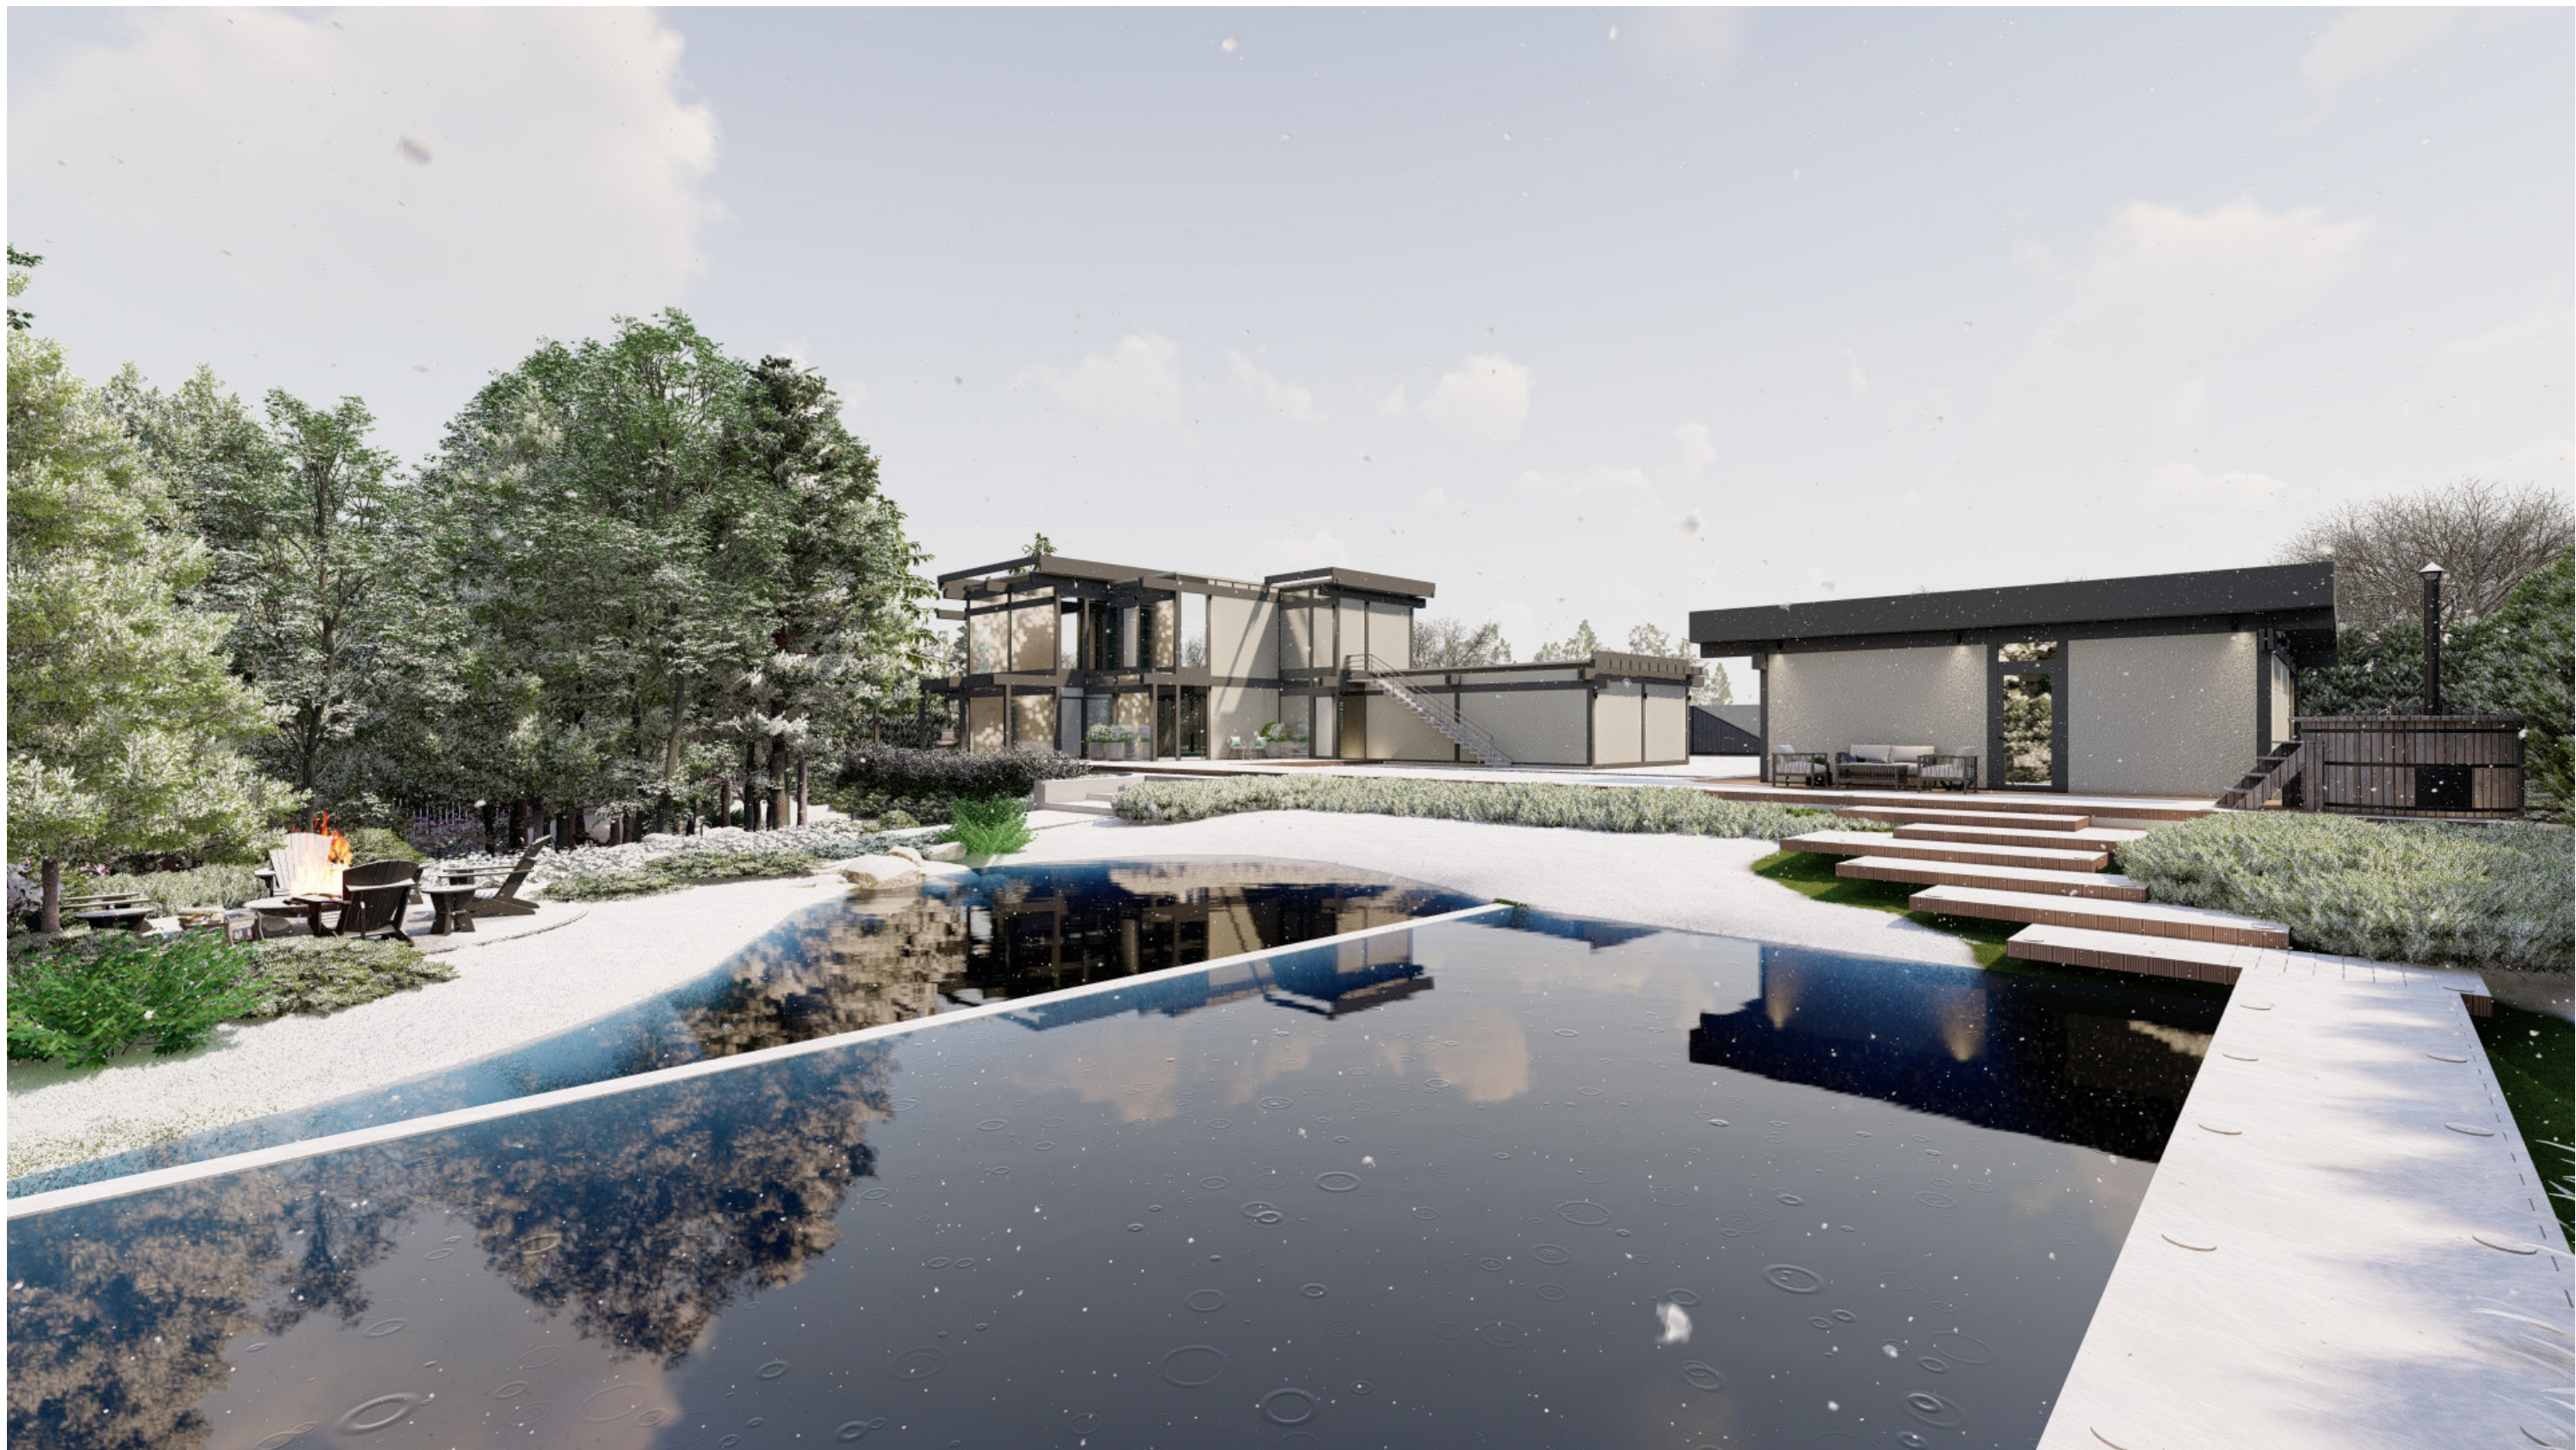

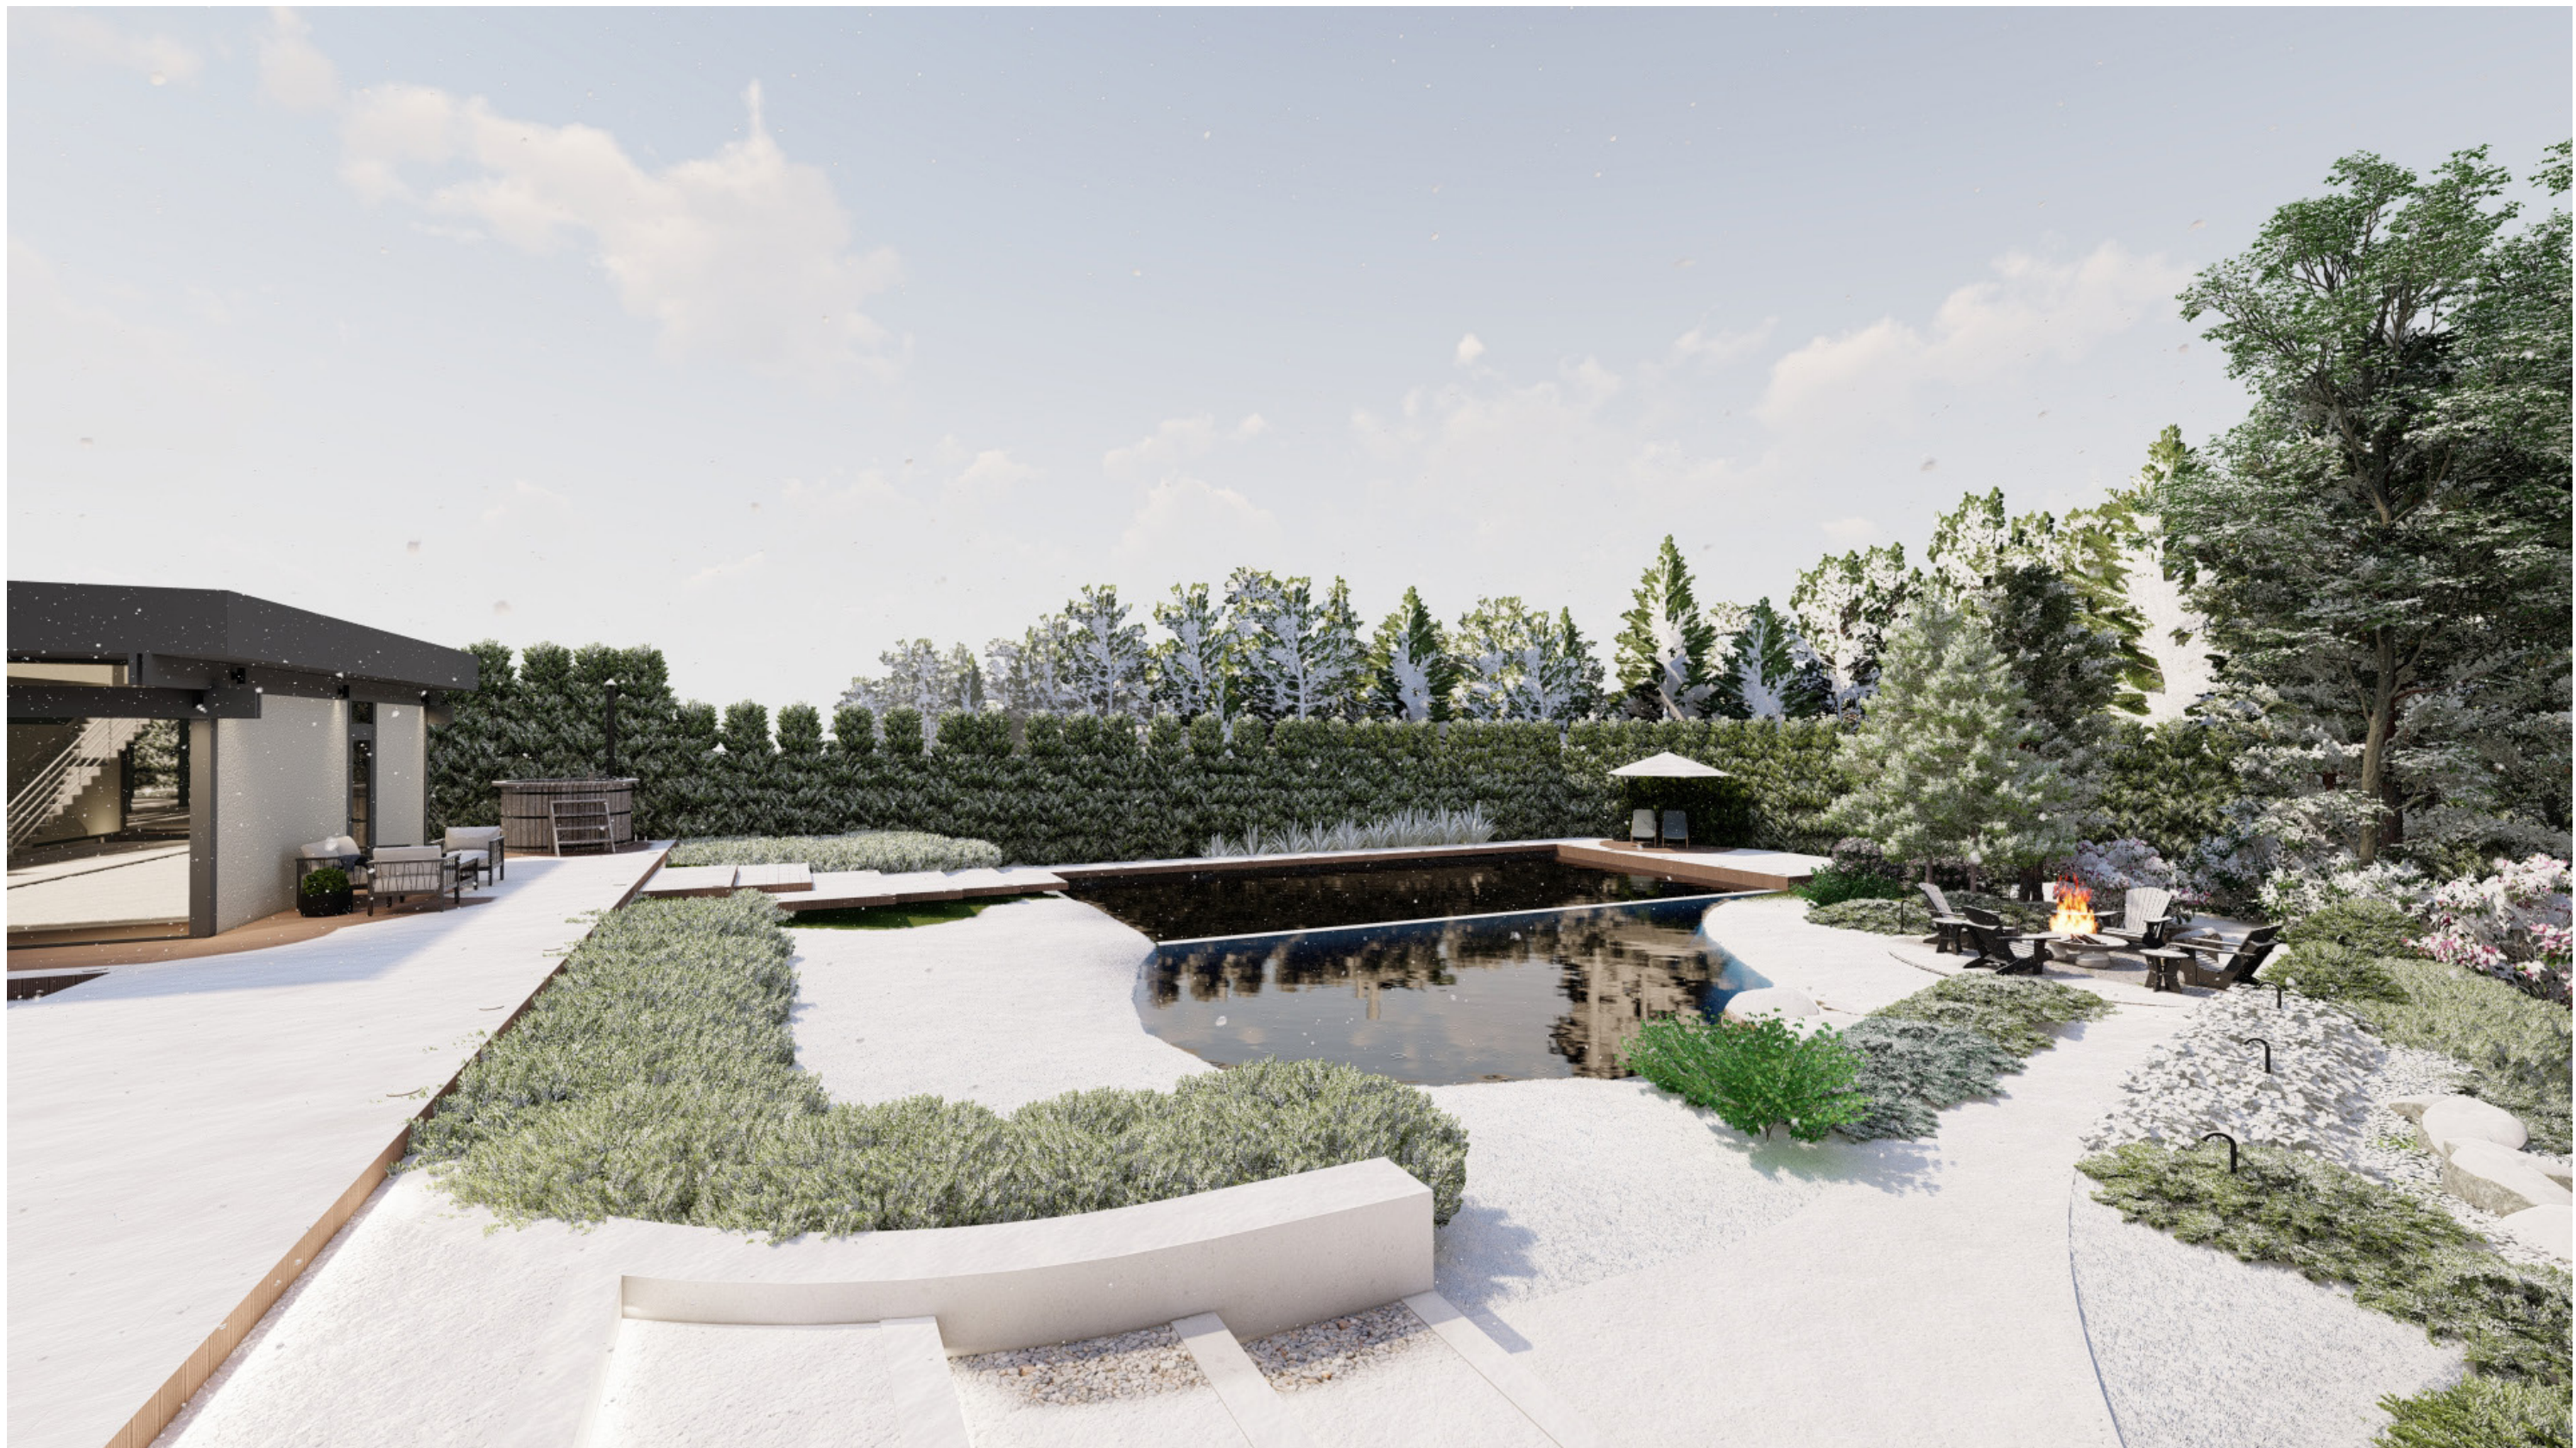

Дендрологический план



Экспликация

1. Зона растительности вокруг дома
2. Зона сада у оранжевое
3. Зона растительности у водоема
4. Лесная зона

Условные обозначения

Указатель дендроплана:
верхнее значение - номер растения в ведомости
нижнее значение - общее количество


Существующие деревья согласно топосъемке

- Листопадные деревья:
1. Боярышник обыкновенный, формованный в зонт, 4 шт.
 2. Клен остролистный Глобозум, 10 шт.
- Декоративные кустарники лиственные:
3. Барбарис Тунберга Грин Карпет, 4 шт.
 4. Дерен белый Сибирика Вариегата, 24 шт.
 5. Бересклет крылатый Компактус, 8 шт.
 6. Гортензия древовидная Руби Анабель, 91 шт.
 7. Бересклет крылатый (сорт высотой до 3-4 м.) 9 шт.
 8. Рододендрон вечнозеленый, 10 шт.
 9. Стефанандра надрезаноллистная Криспа, 19 шт.
 10. Сирень Мейера Палибен, 3 шт.

- Декоративные кустарники хвойные:
11. Можжевельник гориз. Джайд Ривер, 3 шт.
 12. Можжевельник обыкн. Грин Карпет, 28 шт.
 13. Можжевельник обыкновенный видовой, 23 шт.
 14. Можжевельник казацкий Тамарисцифолия, 67 шт.
 15. Можжевельник средний Кинг оф Спринг, 11 шт.
 16. Можжевельник средний Мунт Джулеп, 22 шт.
 17. Сосна горная Гном, 1 шт.
 18. Сосна горная Мопс, 2 шт.
 19. Туя западная Смарагд, 13 шт.
 20. Туя западная Брабант, 86 шт.

- Ягодные кустарники
21. Брусника, 3 шт.
 22. Голубика средне или высокорослая, 2 шт.
 23. Жимолость съедобная, 3 шт.
 24. Земляника ремонтантная, 15 шт.
 25. Черника, 4 шт.

- Многолетние травянистые растения:
26. Аир обыкновенный (или болотный), 15 шт.
 27. Бруннера гибридная, 16 шт.
 28. Шалфей дубравный, 37 шт.
 29. Герань гибридная, 5 шт.
 30. Герань кроваво-красная, 37 шт.
 31. Кочедыжник (папортник), 19 шт.
 32. Ландыш - существующие растения
 33. Лобзник красный, 12 шт.
 34. Молиния голубая, 79 шт.
 35. Мискантус китайский, 6 шт.
 36. Овсяница сизая, 7 шт.
 37. Пахизандра верхушечная, 23 шт.
 38. Роджерсия каштановая, 16 шт.

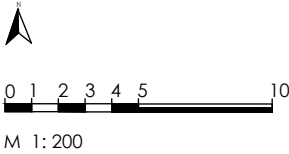

Прим.:
Детальные дендрологические планы каждой растительной зоны даны на отдельных листах

Посадочный план

Экспликация

- 1. Зона растительности вокруг дома
- 2. Зона сада у оранжевен
- 3. Зона растительности у водоема
- 4. Лесная зона

Условные обозначения

- Указатель дендроплана:
верхнее значение - номер растения в ведомости
нижнее значение - общее количество
- Существующие деревья согласно топосъемке
- Посадочная яма для растений, нетребовательных к грунту
 - Посадочная яма для хвойных растений
 - Посадочная яма для гортензии древовидной
 - Посадочная яма для рододендронов, голубики
 - Посадочная яма для плодово-ягодных культур
 - Место произрастания ландыша

№	Наименование	Состав почвы
1	Растения, не требовательные к грунту	Рекомендуется при посадке добавить в почву и далее ежегодно весной вносить минеральные и органические удобрения
	Хвойные растения	Нейтральная супесчанная почва (рН = 5 - 6). Посадочная яма заполняется существующим плодородным грунтом 3 части + песок речной 1 часть + торф 1 часть. Рекомендуется добавлять нитроаммофоску и комплексное минеральное удобрение для хвойных растений. Рекомендуется при посадке добавить в почву и далее ежегодно весной вносить минеральные и органические удобрения
2	Гортензия	Среднекислая почва (рН = 5,5). Требуется дренаж (керамзит или битый кирпич слой 7-10 см. укладывается на дно посадочной ямы). Посадочная яма заполняется почвенной смесью: существующий плодородный слой почвы 2 части + перегной (или биогумус) 2 части + песок речной (1 часть) + низовой торф 1 часть. Слабокислые почвы подкисляются хвойным опадом или верховым (бурным) торфом (добавляется в почвенную смесь 1 часть). Рекомендуется при посадке добавить в почву и далее ежегодно весной вносить минеральные и органические удобрения
3	Рододендрон, Голубика	Кислая почва (рН 4 - 4,5). Посадочная ямы заполняется почвенной смесью в составе: существующий плодородный слой почвы 1 часть + кислый торф 3 части + низовой торф 3 части + песок речной 1 часть. В смесь также можно добавить кору сосны или лиственницы мелкой фракции (1-2 см.), используемую для мульчирования или хвойный опад (иглица) (1 часть). Рекомендуется при посадке добавить в почву и далее ежегодно весной вносить минеральные и органические удобрения
8	Плодовые и ягодные кустарники (кроме голубики)	Нейтральные и слабощелочные почвы. При посадке к существующему плодородному грунту добавляют: песок 1 часть + перегной (биогумус) 1 часть + удобрения (Суперфосфат, Калийная соль, гашенная известь согласно инструкциям на упаковке)

Прим.:

Детальные дендрологические планы каждой растительной зоны даны на отдельных листах. Многолетние травянистые растения подобраны с учетом посадки в существующие лесные почвы и прибрежные зоны, подготовка посадочных ям не требуется.

Шаг разбивочной сетки 1 м.



0 1 2 3 4 5 10

М 1: 200



20А. Туя западная
Брабант



14. Можжевельник казац-
кий Тамарисцифолия



12. Можжевельник
Грин Карпет




7. Бересклет крылатый



2. Клен остролистный
Глобозум



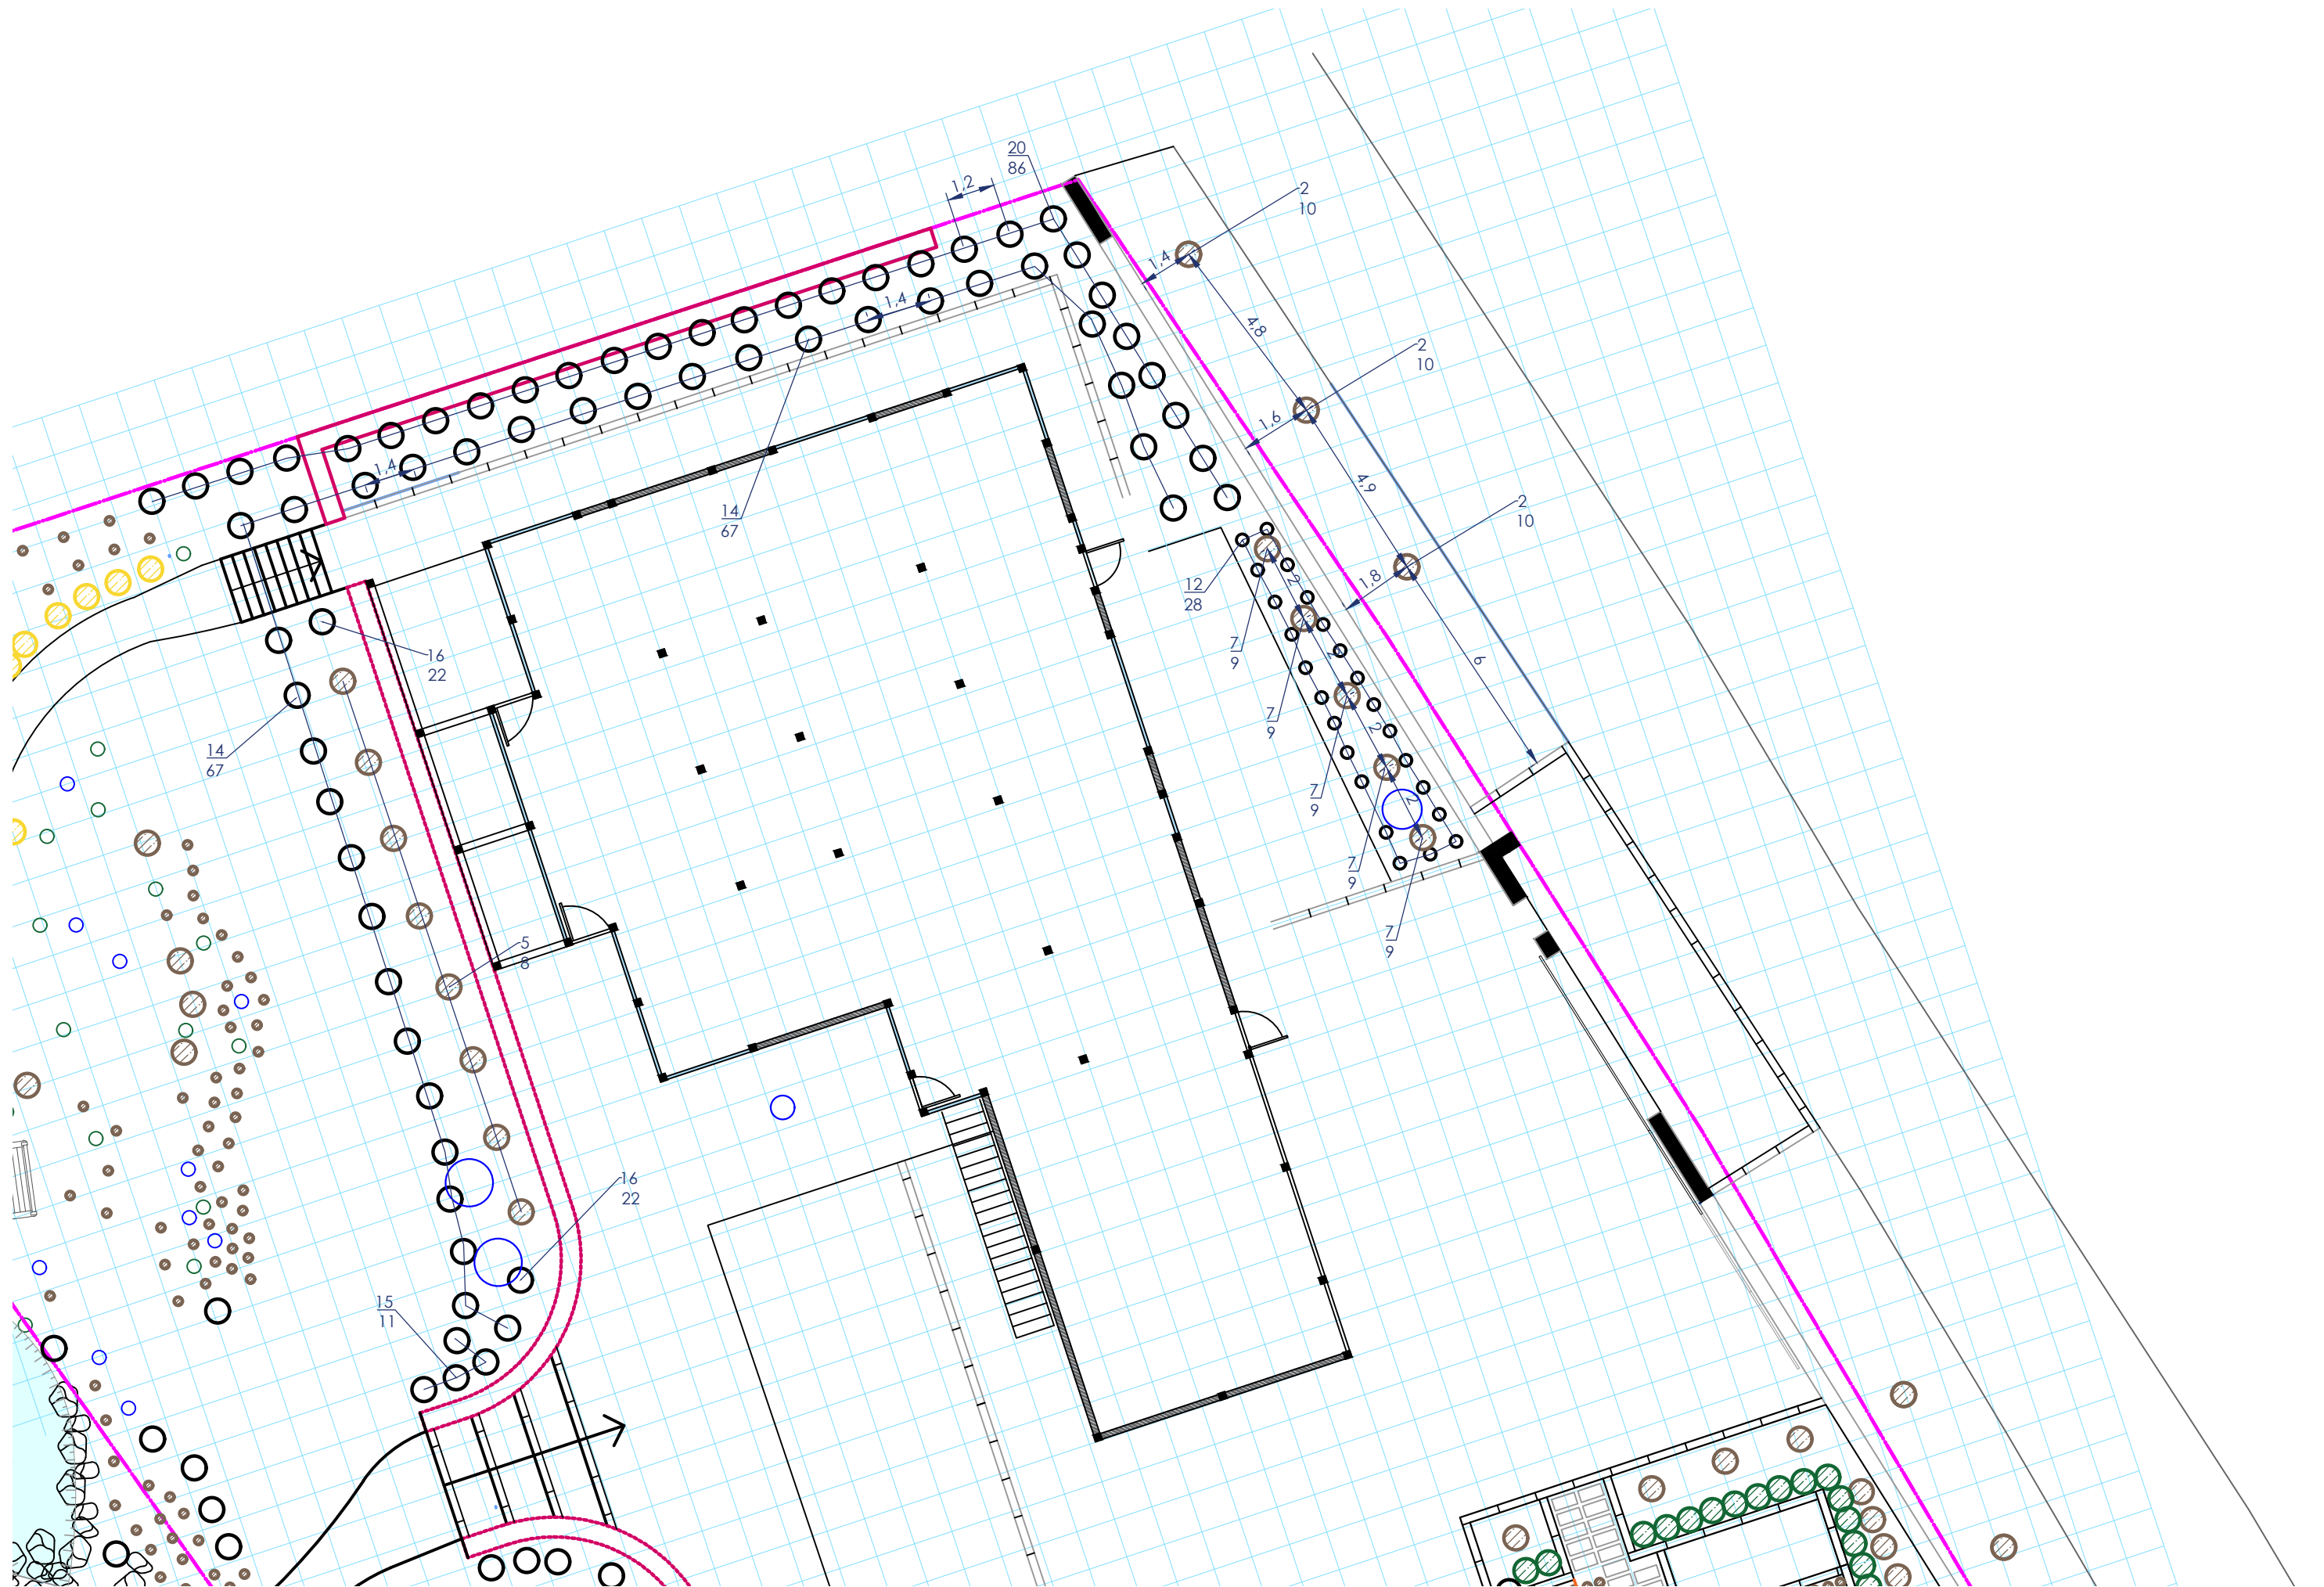



1. Боярышник
обыкновенный



6. Горетнзия древовидная
Руби Анабель



34. Молиния голубая





2. Клен остролистный
Глобозум



20. Туя западная
Смарагд



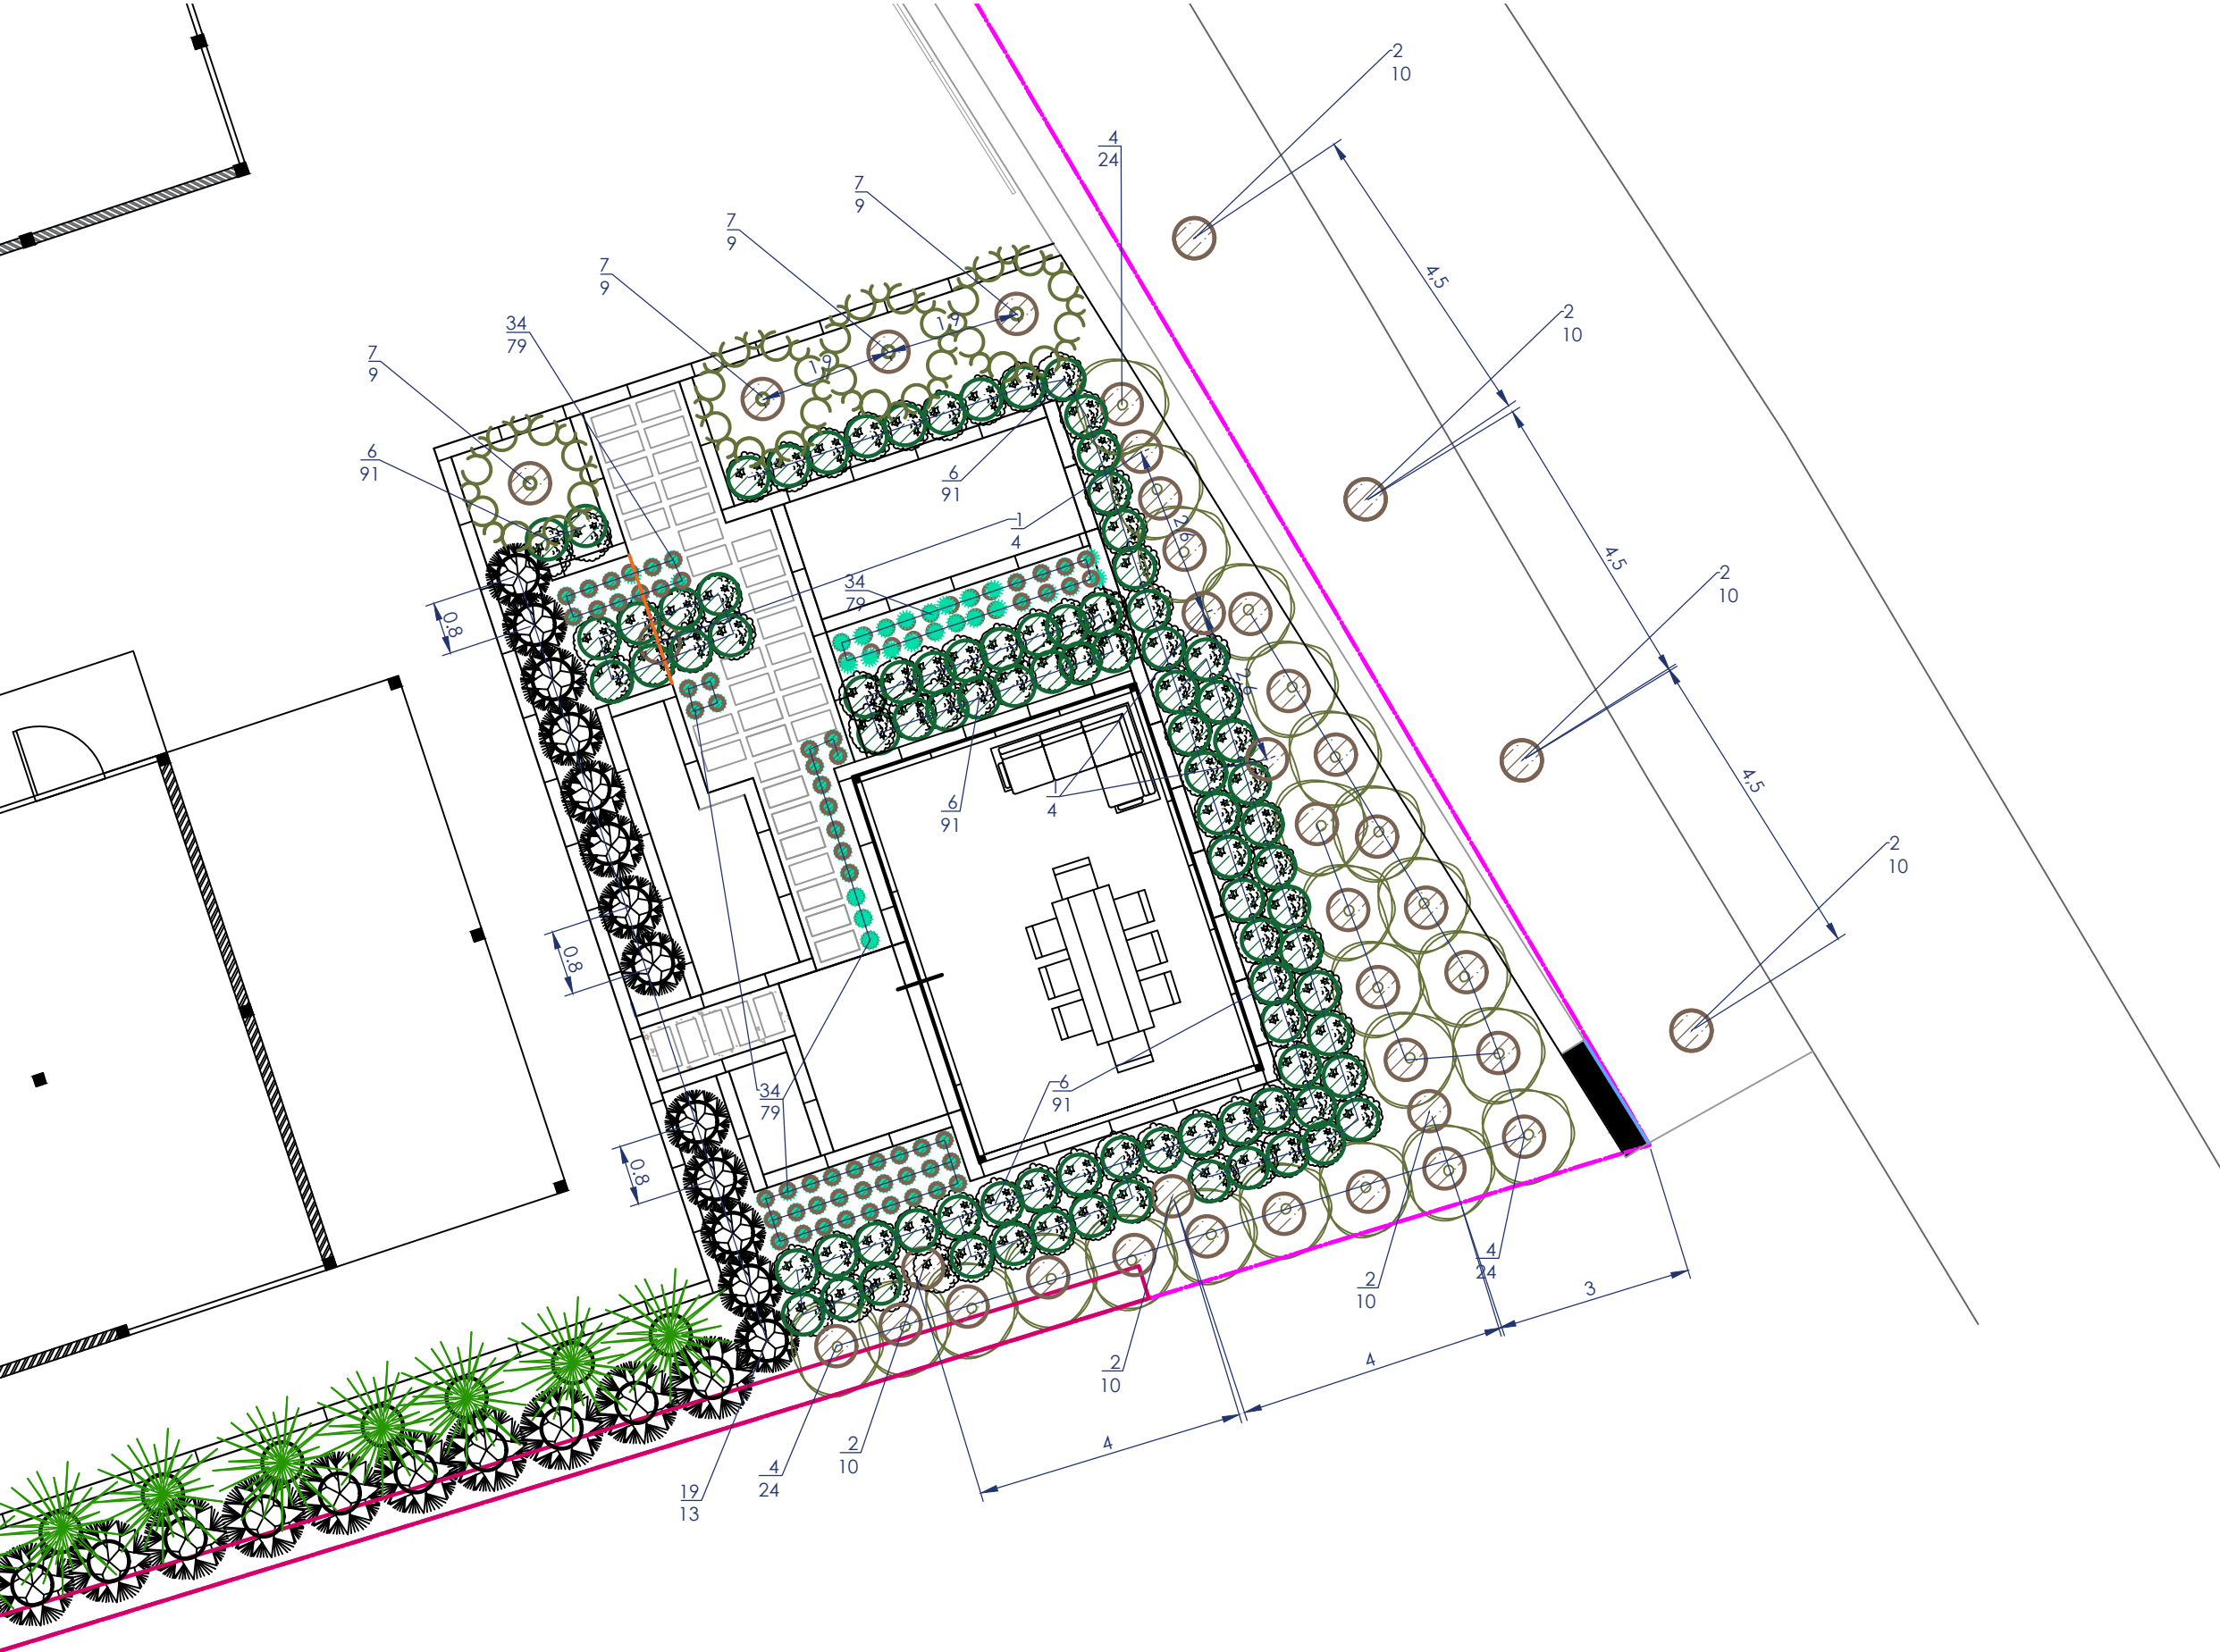

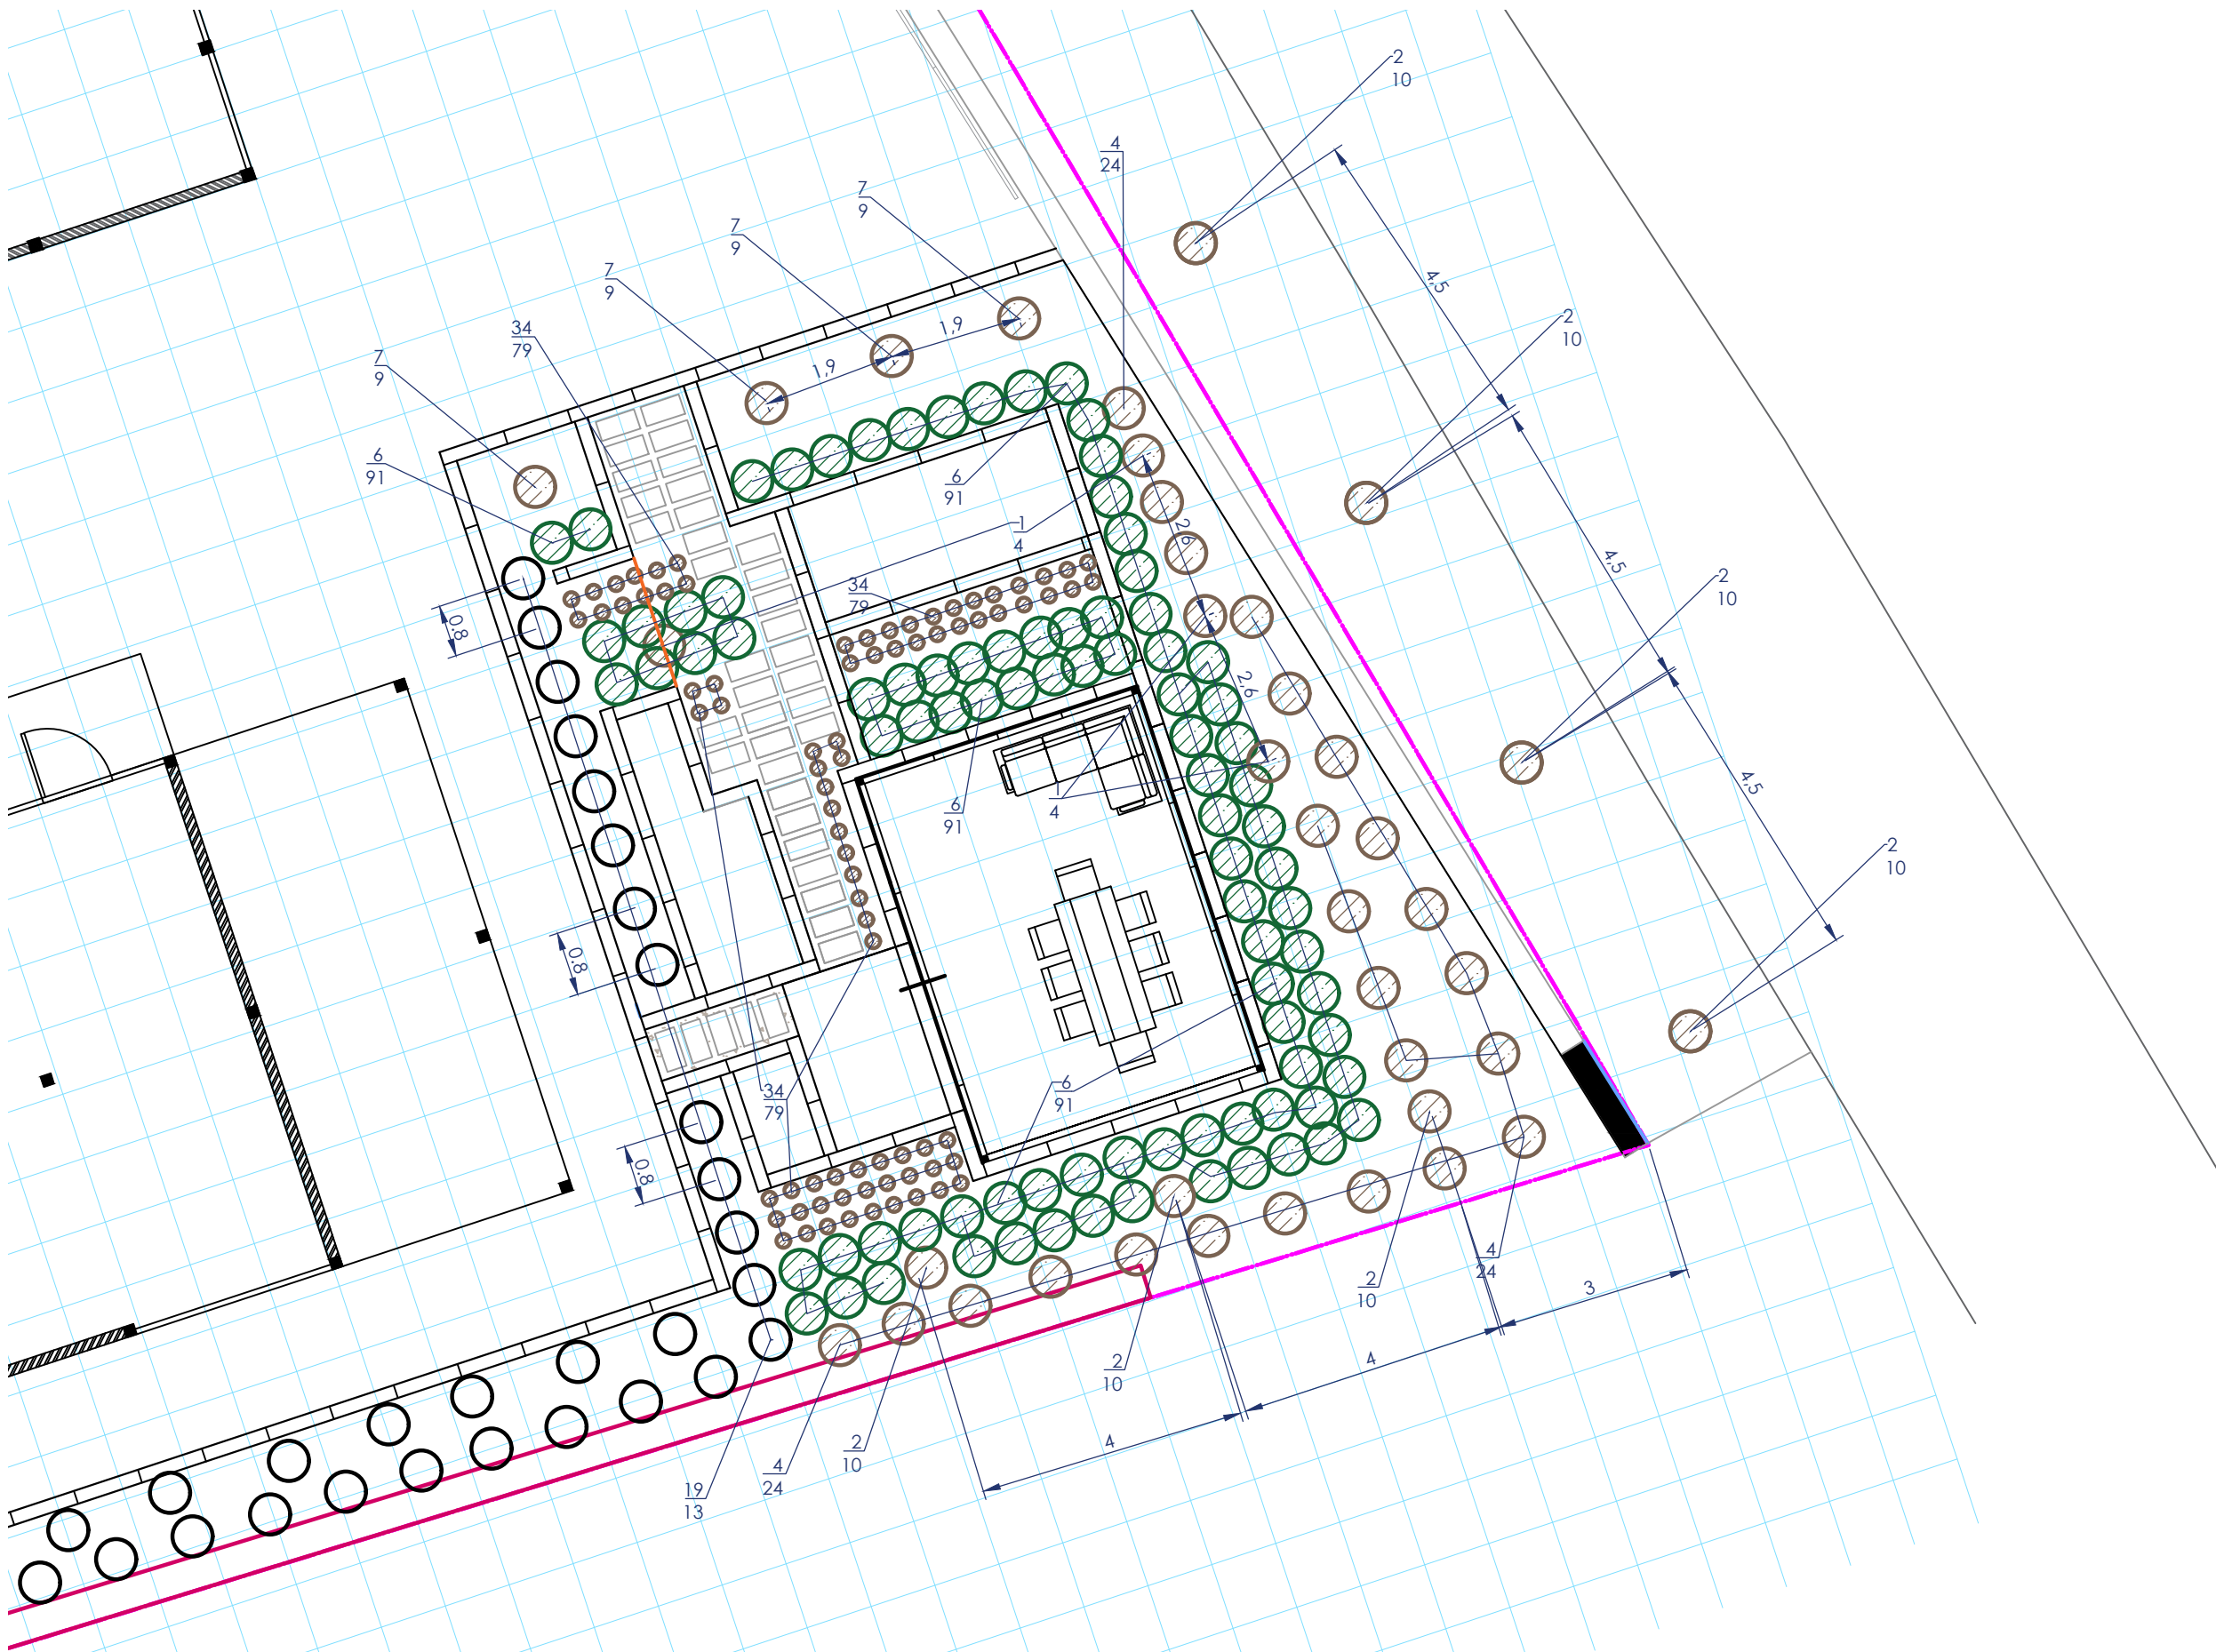



20А. Туя западная
Брабант



17. Можжевельник сред-
ний Минт Джулеп





26. Аир болотный




35. Мискантус китайский



30. Герань кроваво-красная Макс Фрай



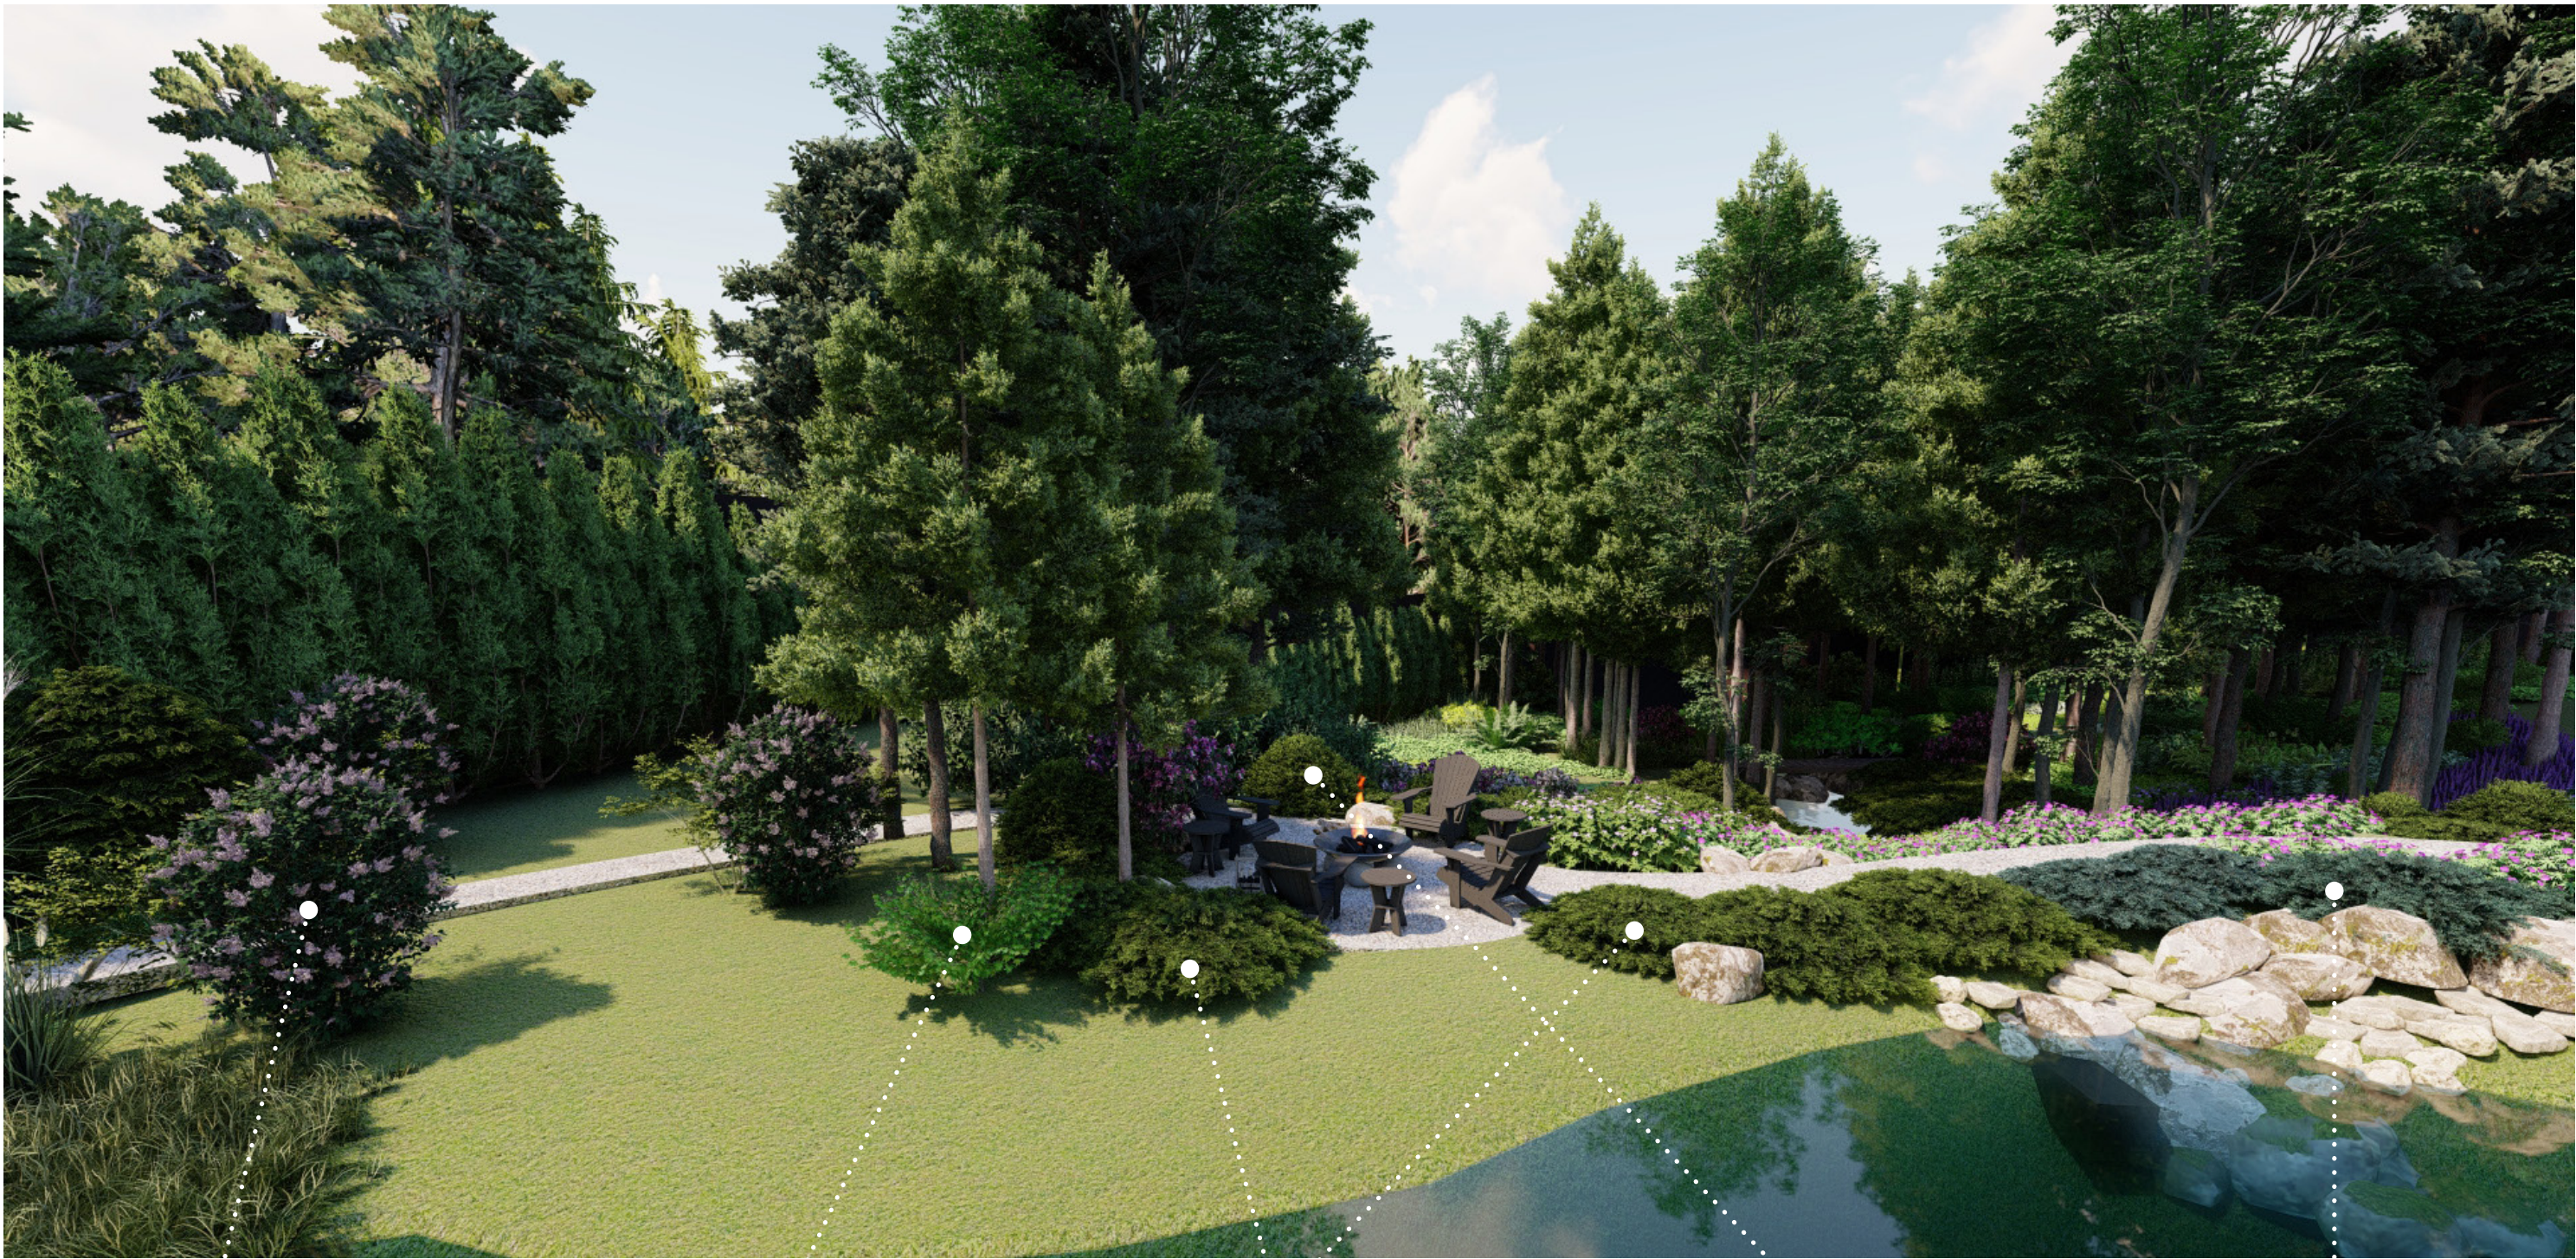

10. Сирень Мейера
Палибин



3. Барбарис Тунберга
Грин Карпет



15. Можжевельник сред-
ний Кинг оф Спринг



19. Сосна горная Мопс



11. Можжевельник гори-
зонтальный Джайд Ривер





40. Шалфей дубравный



5. Бересклет
крылатый Компактус



3. Барбарис Тунберга
Грин Карпет



15. Можжевельник сред-
ний Минт Джулеп





33. Лобазник пурпурный



38. Роджерсия каштаново-листая



8. Рододендрон вечнозеленый



14. Можжевельник казацкий
Тамарисцифолия




Дендрологический план. Зона 4



[Вернуться к оглавлению](#)

Посадочный план. Зона 4

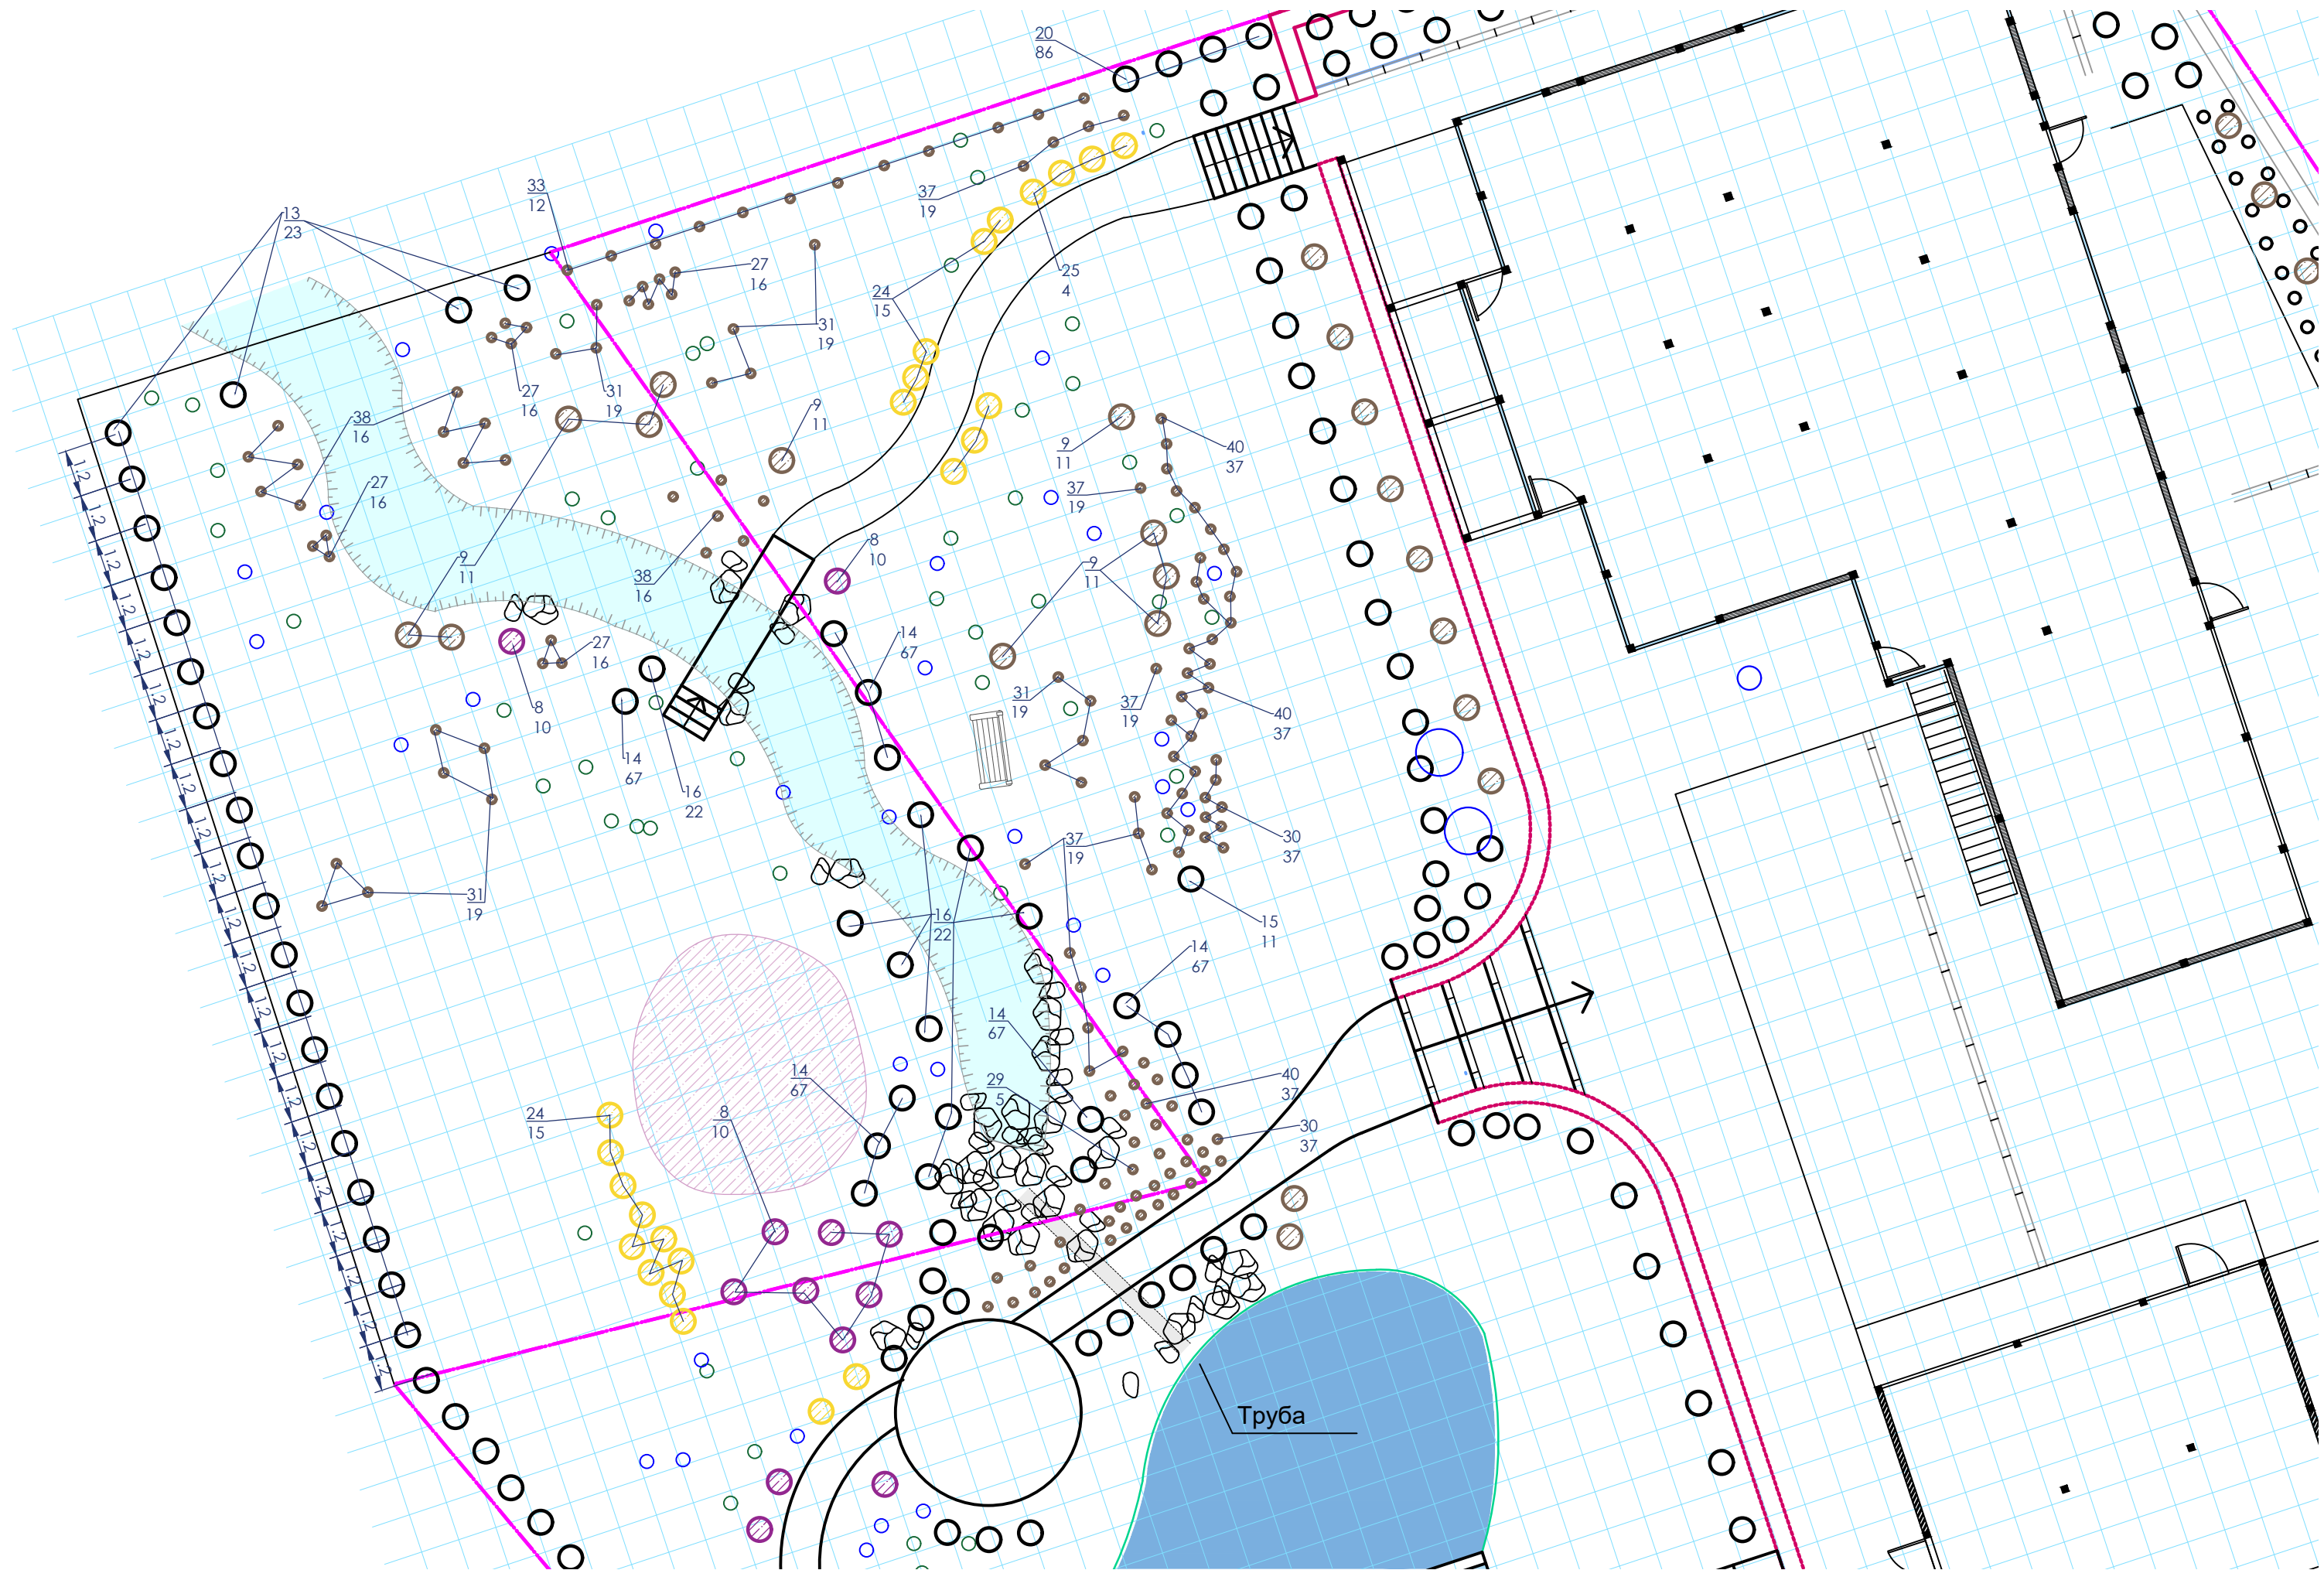

Ведомость растений

№	Наименование	Чем заменить	Кол-во
Декоративные лиственные деревья и кустарники			
1	Боярышник обыкновенный	Боярышник мягковатый, Боярышник перистонадрезанный, рябина обыкновенная, яблоня декоративная Роялти (мультиштамб или сформированный зонт) Ирга канадская Ламарка	4
2	Клен остролистный Глобозум	Клен остролистный Друммонди, Липа мелколистная Грин Глоб, Вяз шершавый сорта: Кампердоуни, Пендула	10
3	Барбарис Тунберга Грин Карпет		4
4	Дерен белый Элегантиссима	Дерен белый Сибирика Варнегатта	24
5	Бересклет крылатый Компактус		8
6	Гортензия древовидная Руби Анабель	Гортензия древовидная сорта: Белла Анна, Кандибелль Бубблгум, , Свит Анабель, Пинк Анабель II, Инвинсибель Спирит	91
7	Бересклет крылатый (сорта высотой 2-3 м.)	Бересклет крылатый, Бересклет европейский, сорта высотой до 2-3 м.	9
8	Рододендрон вечнозеленый	любые сорта финской селекции	10
9	Стефанандра надрезанолистная Криспа		11
10	Сирень Мейера Палибен		3
Декоративные хвойные кустарники			
11	Можжевельник горизонтальный Джайд Ривер	Можжевельник горизонтальный Блю Чип, Айс Блю, Блю Форест, Блю Спайдер и др.	3
12	Можжевельник обыкновенный Грин Карпет	Можжевельник горизонтальный: Бар Харбор, Варнегата	28
13	Можжевельник обыкновенный видовой	Можжевельник обыкновенный сорта: Хиберника, Суэтика, Мейер	23
14	Можжевельник казацкий Тамарисцифолия	Микробиота перекрестнопарная	67
15	Можжевельник Пфитцера (средний) Кинг оф Спринг	Можжевельник горизонтальный Андора Компакта, Можжевельник лежащий Нана	11
16	Можжевельник Пфитцера (средний) Минт Джулеп	Можжевельник Пфитцера (средний) сорта: Пфитцериана Глаука, Пфитцериана Компакта	22
17	Сосна горная Гном	Сосна горная сорта: Колумбо, Кокарде	1
18	Сосна горная Мопс	Сосна горная сорта: Голден Глоу, Варелла,	2
19	Туя западная Смарагд	Туя западная Колумна,	13
20	Туя западная Брабант (Живая изгородь вдоль забора)		86
Ягодные кустарники			
21	Брусника		3
22	Голубика высокорослая		2
23	Жимолость съедобная		3
24	Земляника ремонтантная		15
25	Черника		4
Многолетние травянистые растения			
26	Аир обыкновенный		27
27	Бруннера гибридная		16
28	Шалфей дубравный		37
29	Герань гибридная		5
30	Герань кроваво-красная		37
31	Кочедыжник		19
32	Ландыш	существующие растения	
33	Лобазник красный	Лобазник пурпурный	12
34	Молиния Голубая	Овсяница сизая	79
35	Мискантус китайский		6
36	Овсяница сизая		7
37	Пахизандра верхушечная		19
38	Роджерсия каштанолистная		16



Julia Osipova
architect-designer

Благодарю за внимание!

Ландшафтный дизайнер
Юлия Осипова

КОНТАКТЫ



OSIPOVA@LD71.RU



+7 950 900 56 20