



Julia Osipova
garden designer

Проект ландшафтного дизайна

Московская обл., г.о. Ступино, с. Мышенское,
КП «ГринФорестКлуб».

Кадастровый номер - 50:33:0010325:1314

стадия Концепция

⋮	Ситуационный план
⋮	Фотофиксация
⋮	Мастерплан
⋮	Визуализация
⋮	Коллаж материалов
⋮	Генеральный план
⋮	Разбивочный чертеж - размеры
⋮	Контакты

Внимание! Интерактивный документ! Чтобы ссылки работали документ необходимо сохранить на ПК.

Содержание, ссылки и отдельные элементы проекта интерактивны. Для перехода к нужному разделу наведите курсор мыши на оглавление этого раздела, курсор мыши сменит изображение на указательный палец, после кликаем правой кнопкой мышки один раз.

Для возврата обратно к содержанию кликаем мышью на надпись в нижнем левом углу листа «Вернуться к оглавлению».




Зона кострища



Водопад



Входная группа

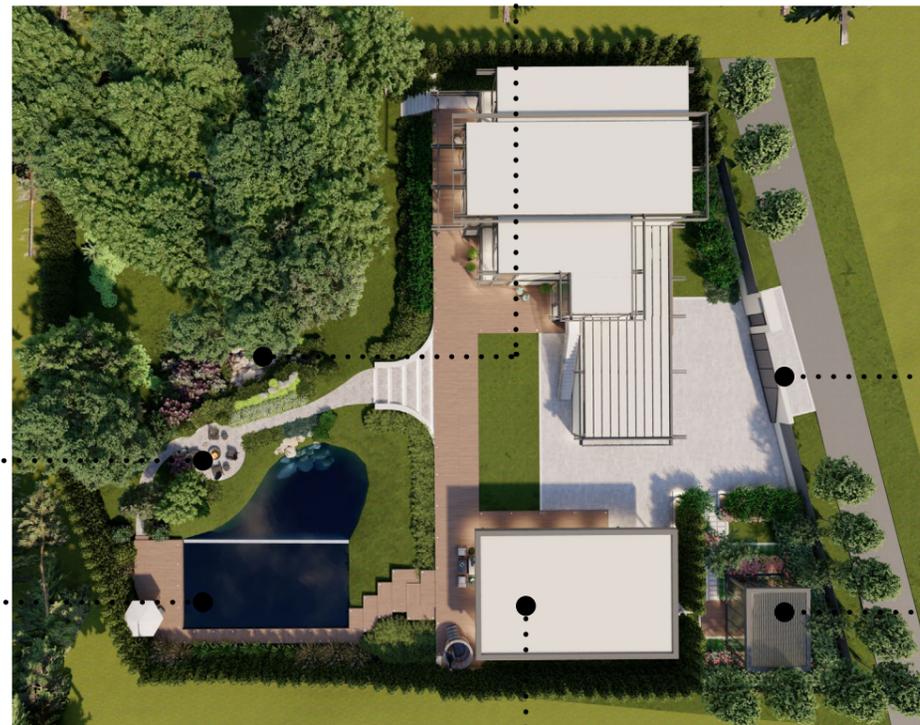

Мостик у пруда



Баня с летней кухней



Беседка-пергола



Визуализация - общие виды и основные ракурсы




Примечание: Визуализация передает вид сада в летний период - условно июль.

Для просмотра изображения видовой точки на визуализациях, нажмите на мастерплане на значек: 

(При наведении курсора мыши на значек, курсор должен поменять свое изображение на указательный палец)

Направление стрелки указывает направление взгляда

Ссылка на видео-прогулку:

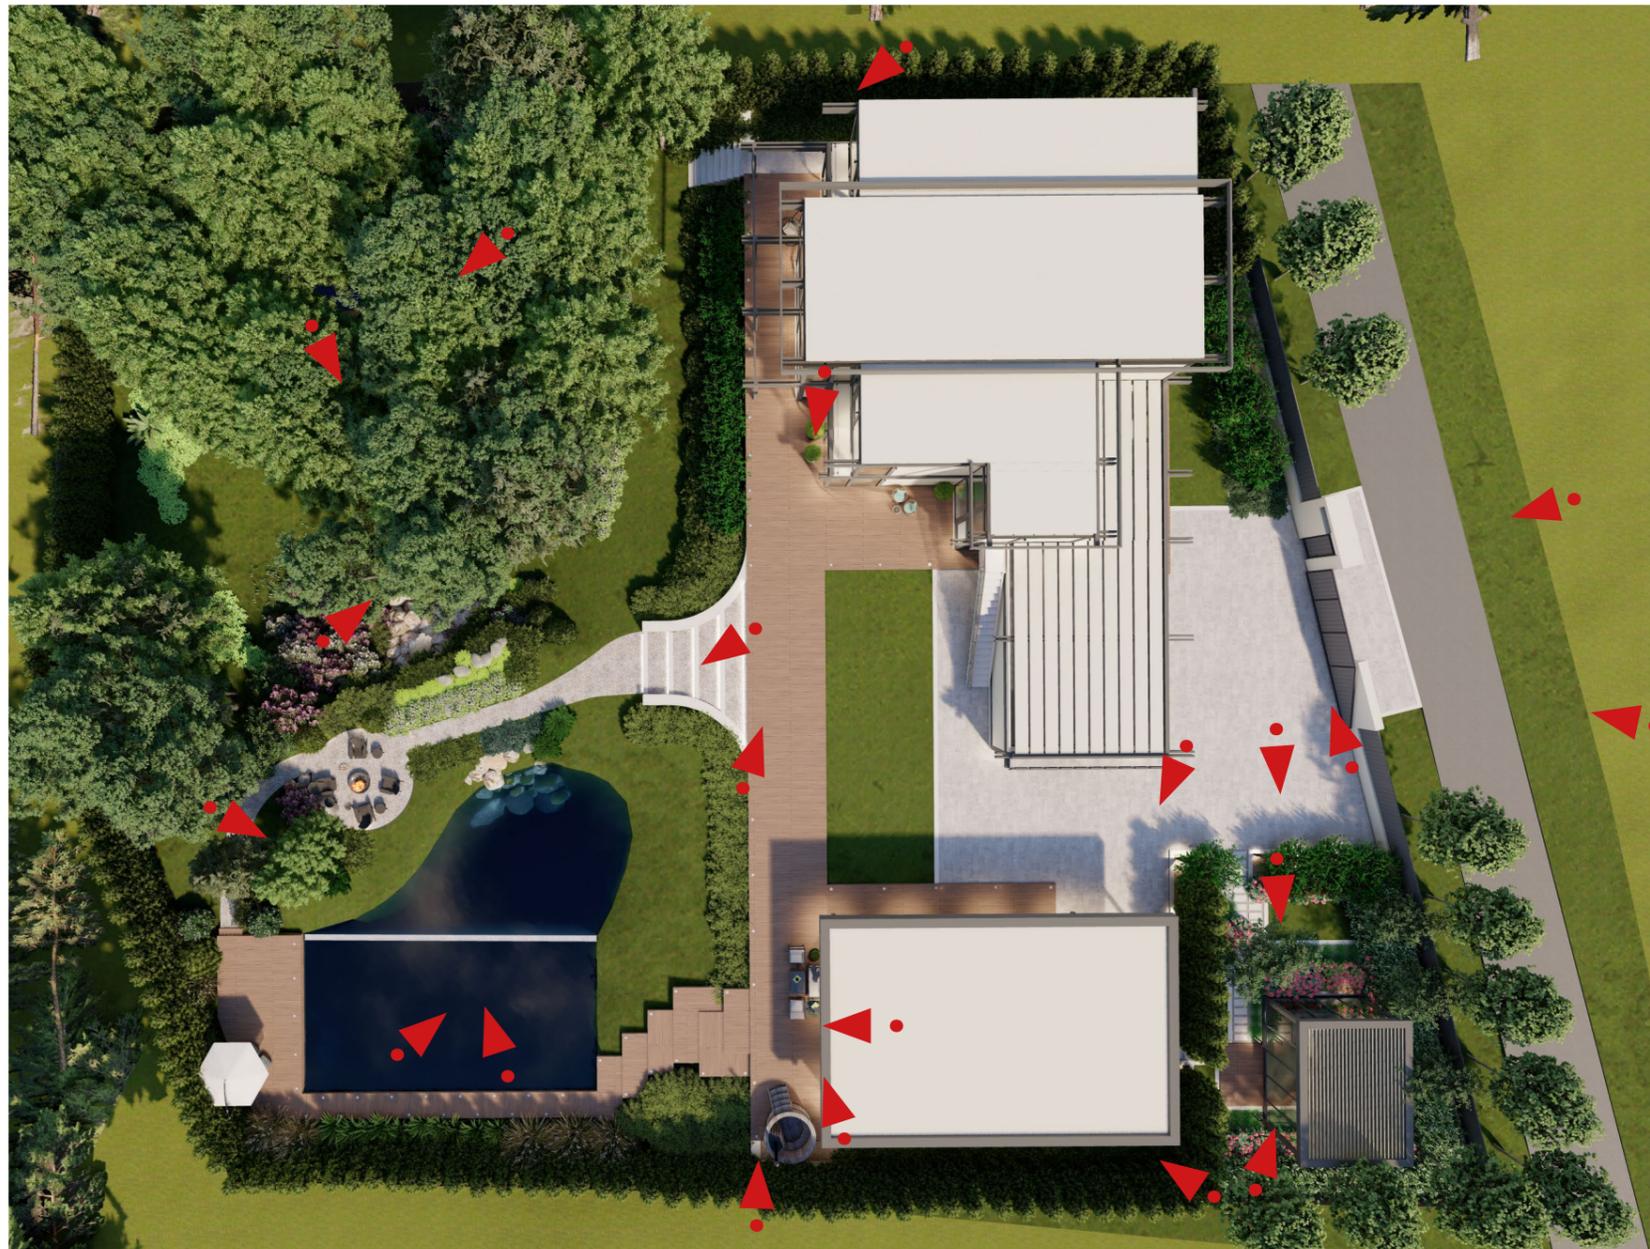

Вид на входную группу со стороны дороги.



[Вернуться к мастерплану »»»»](#)

[Вернуться к оглавлению](#)

Калитка и ворота.



[Вернуться к мастерплану »»»](#)

[Вернуться к оглавлению](#)


Входная группа. Подъездная площадка



[Вернуться к мастерплану »»»»](#)

[Вернуться к оглавлению](#)

Баня с летней кухней. Вид со стороны гаража.

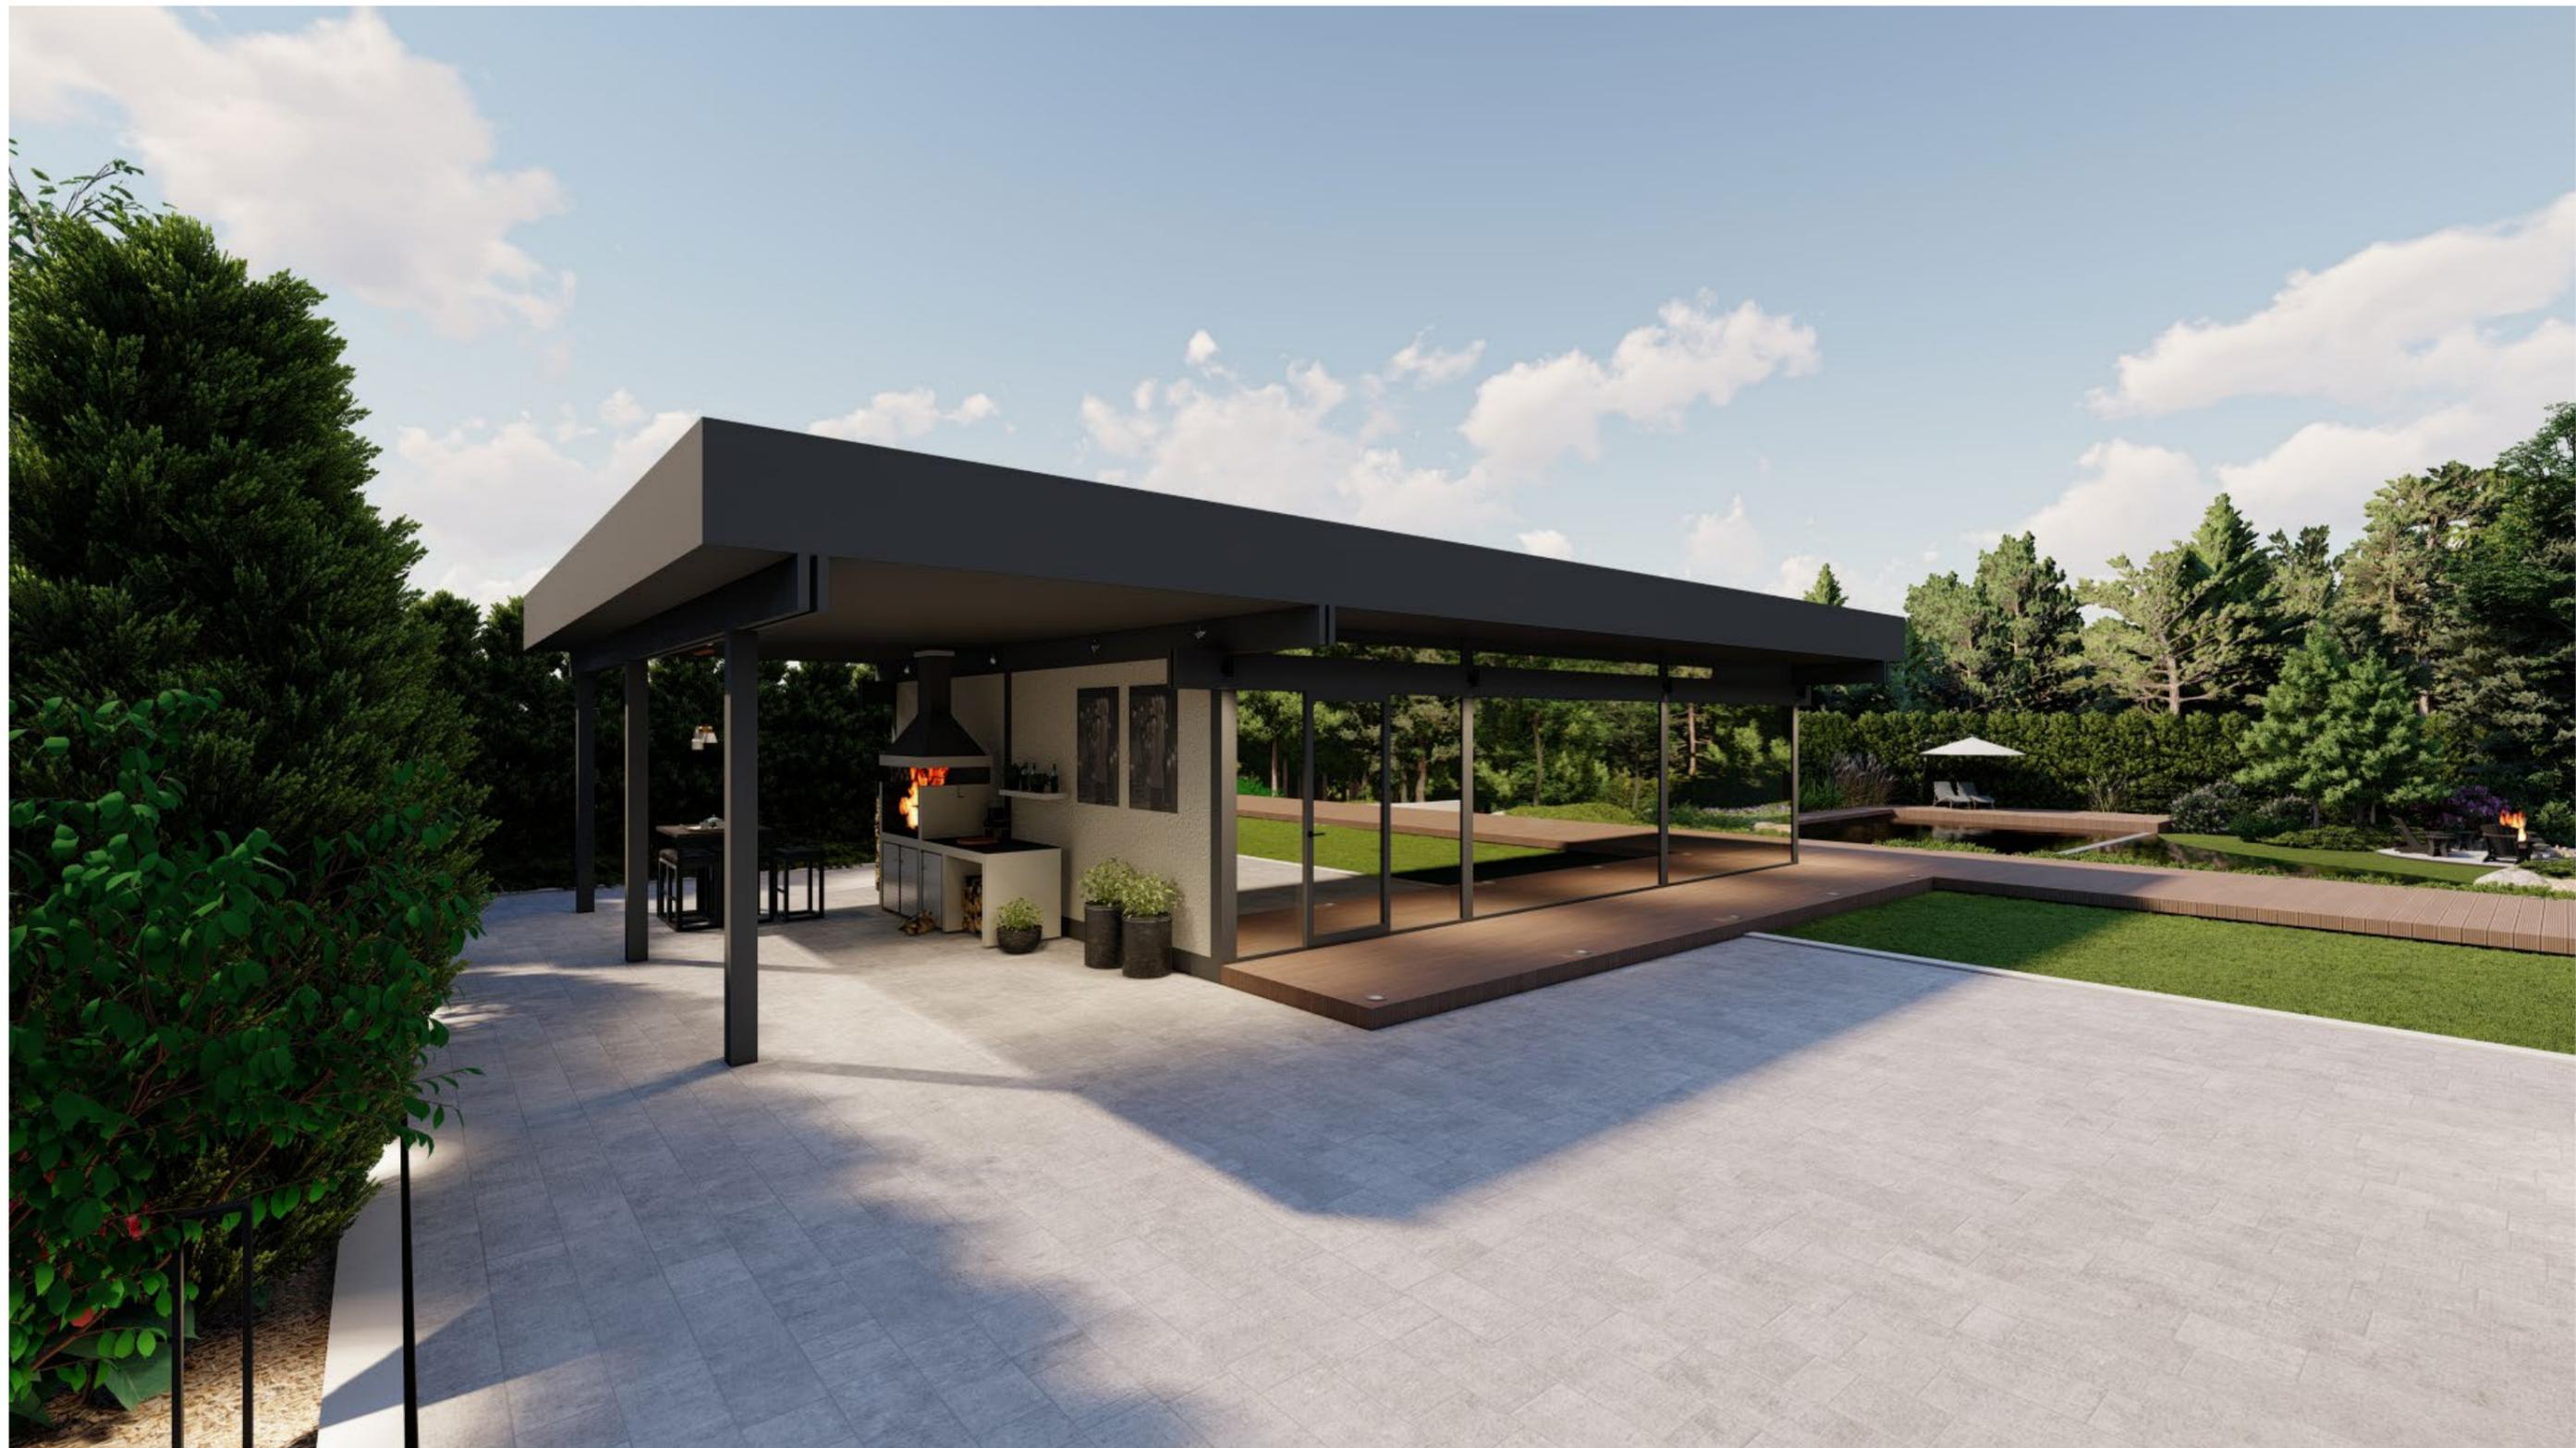

[Вернуться к мастерплану »»»»](#)

[Вернуться к оглавлению](#)

Баня с летней кухней.



[Вернуться к мастерплану »»»»](#)

[Вернуться к оглавлению](#)

Вид на зону с беседкой-перголой. Вид со стороны входной группы.



[Вернуться к мастерплану »»»»](#)

[Вернуться к оглавлению](#)

Сад «На облаках». Белая пена цветов гортензии обнимает беседку-оразжерею. Пошаговые дорожки придают саду воздушности. Путь дорожки и клумб аля в шахматном порядке закрываю вид на сад со стороны входной группы.



[Вернуться к мастерплану »»»](#)

[Вернуться к оглавлению](#)

Беседка-оранжерея.



[Вернуться к мастерплану »»»»](#)

[Вернуться к оглавлению](#)

Общий вид на участок



[Вернуться к мастерплану »»»»](#)

[Вернуться к оглавлению](#)

Вид на дом и баню со стороны пруда.



[Вернуться к мастерплану »»»»](#)

[Вернуться к оглавлению](#)


Вид на дом и лесную зону со стороны бани.



[Вернуться к мастерплану »»»»](#)

[Вернуться к оглавлению](#)

Вид на баню и пруд со стороны террасы у дома.

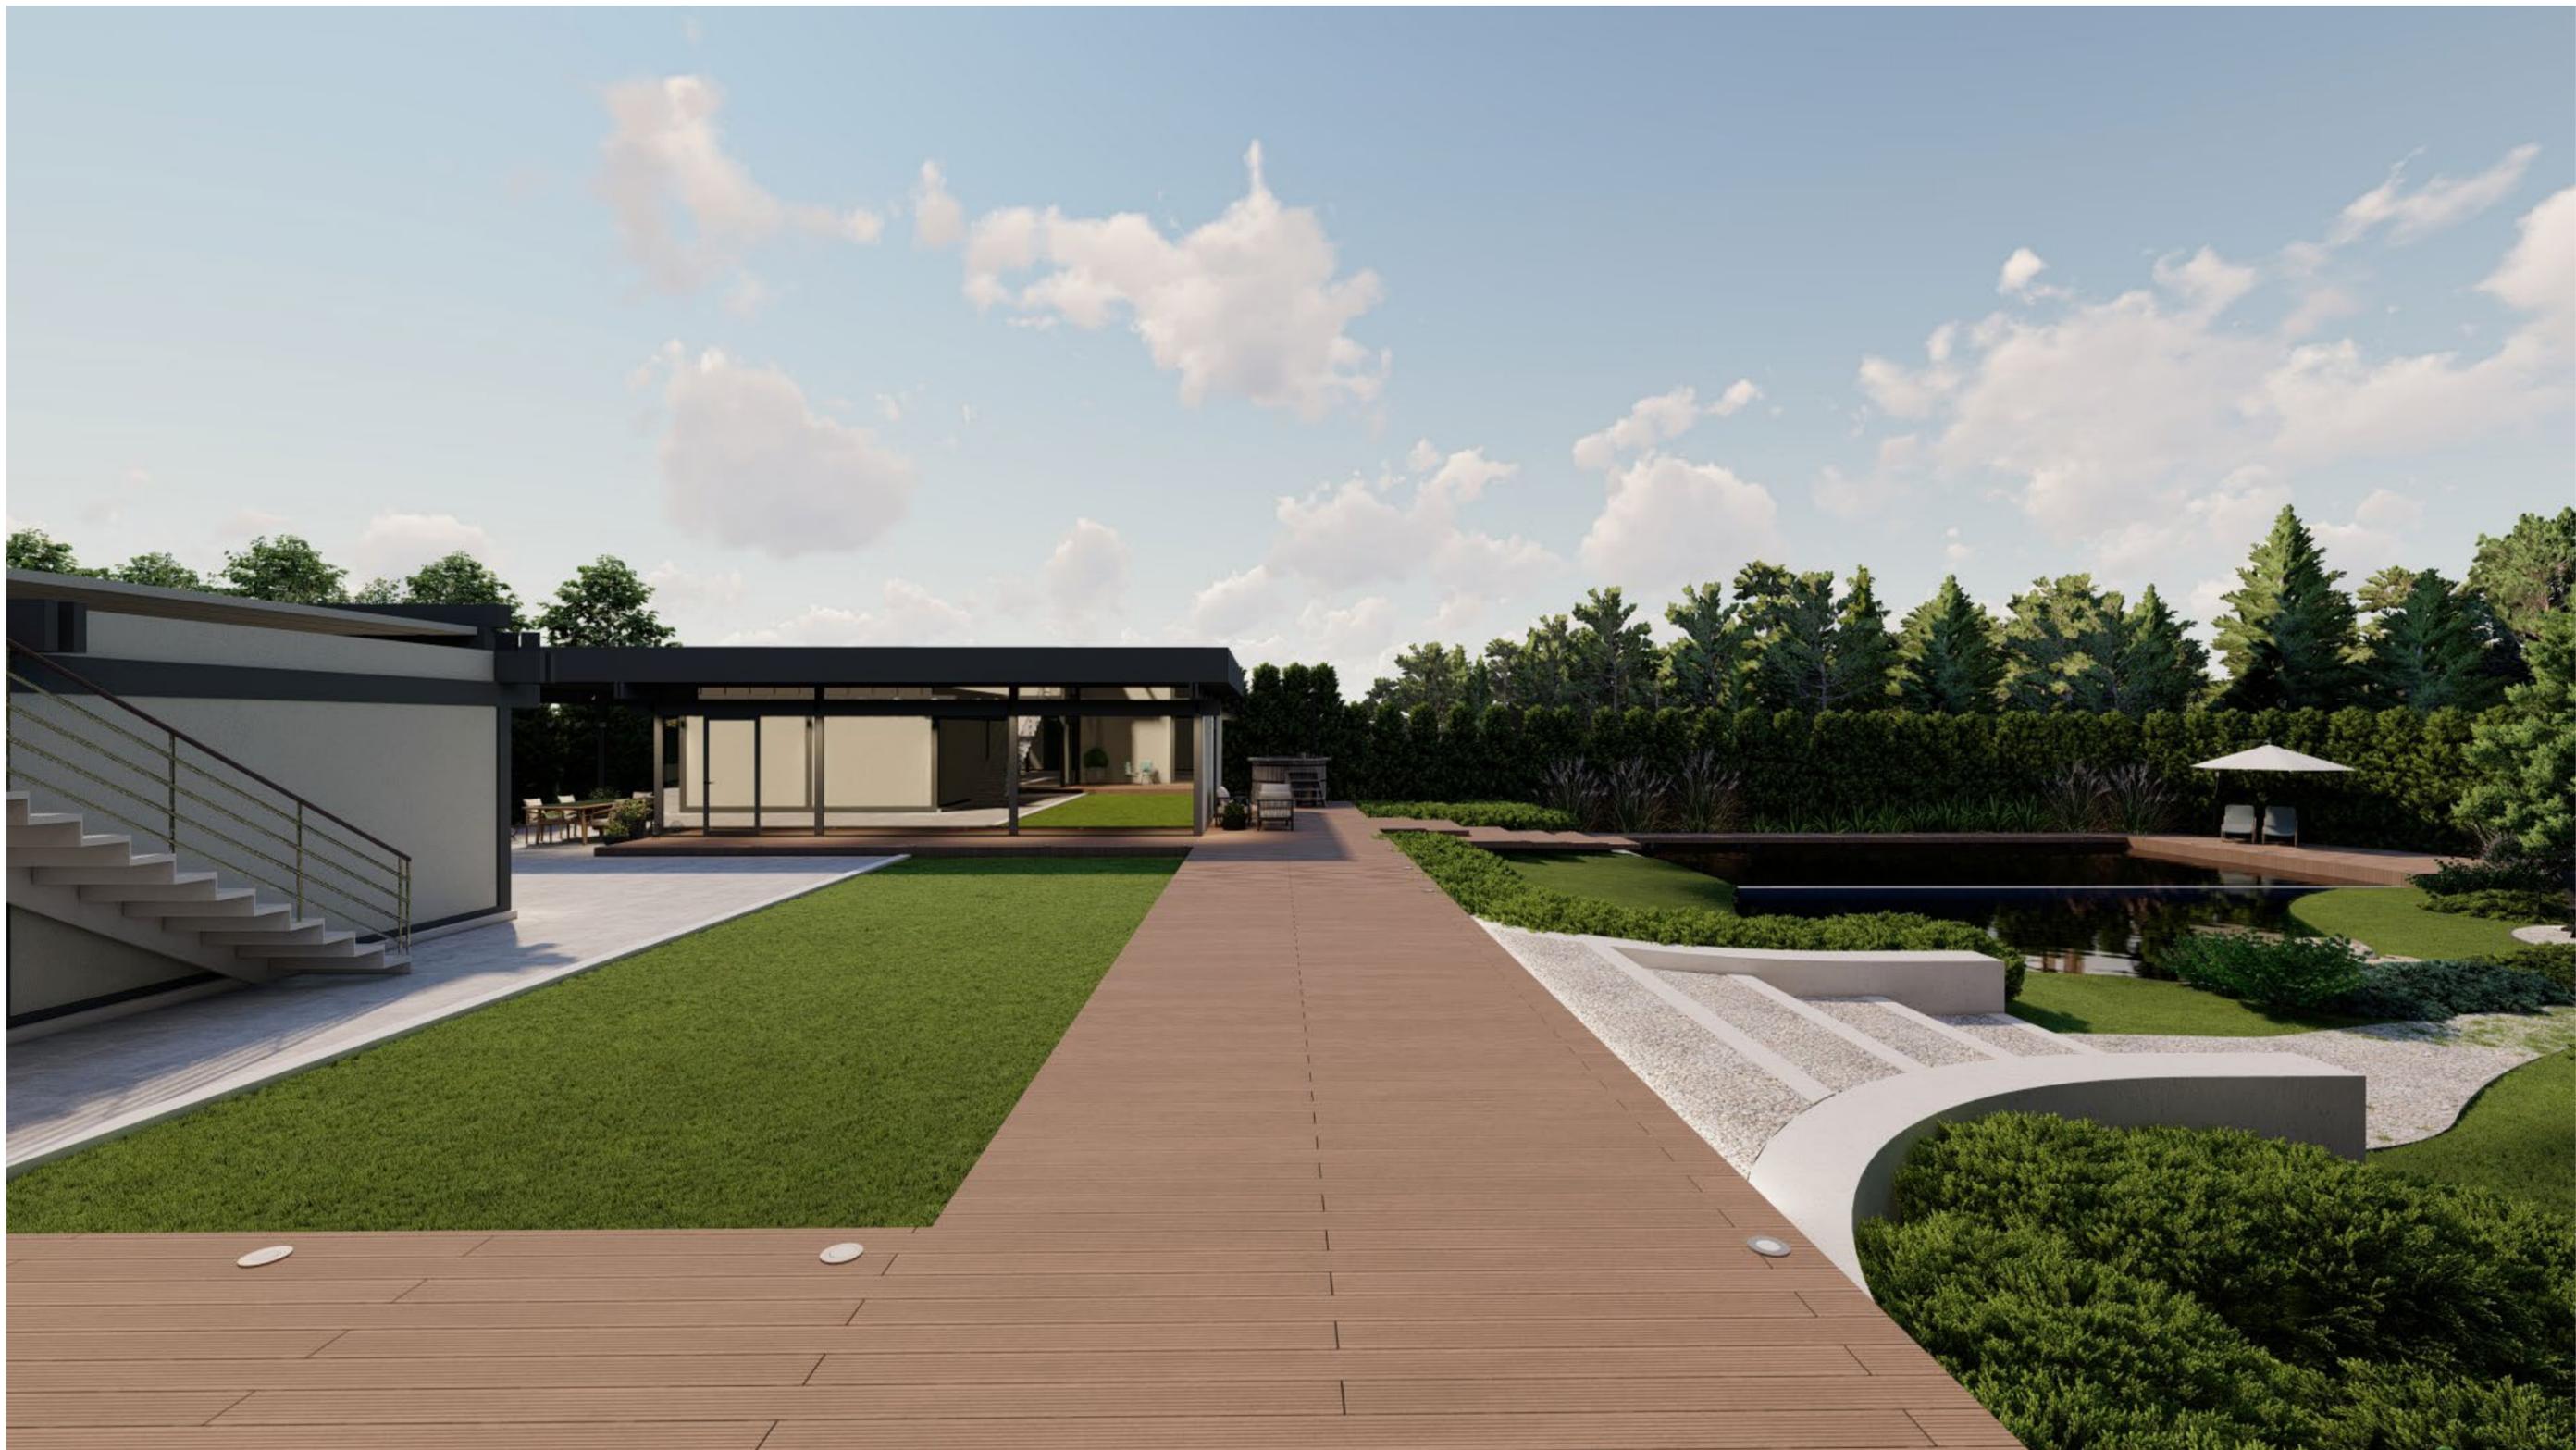

[Вернуться к мастерплану »»»»](#)

[Вернуться к оглавлению](#)

Пруд. Зона кострища.



[Вернуться к мастерплану »»»»](#)

[Вернуться к оглавлению](#)


Посмост у пруда в дальнем углу участка. Вид на зону кострища.



[Вернуться к мастерплану »»»»](#)

[Вернуться к оглавлению](#)

Вид на участок со стороны бани (купели)

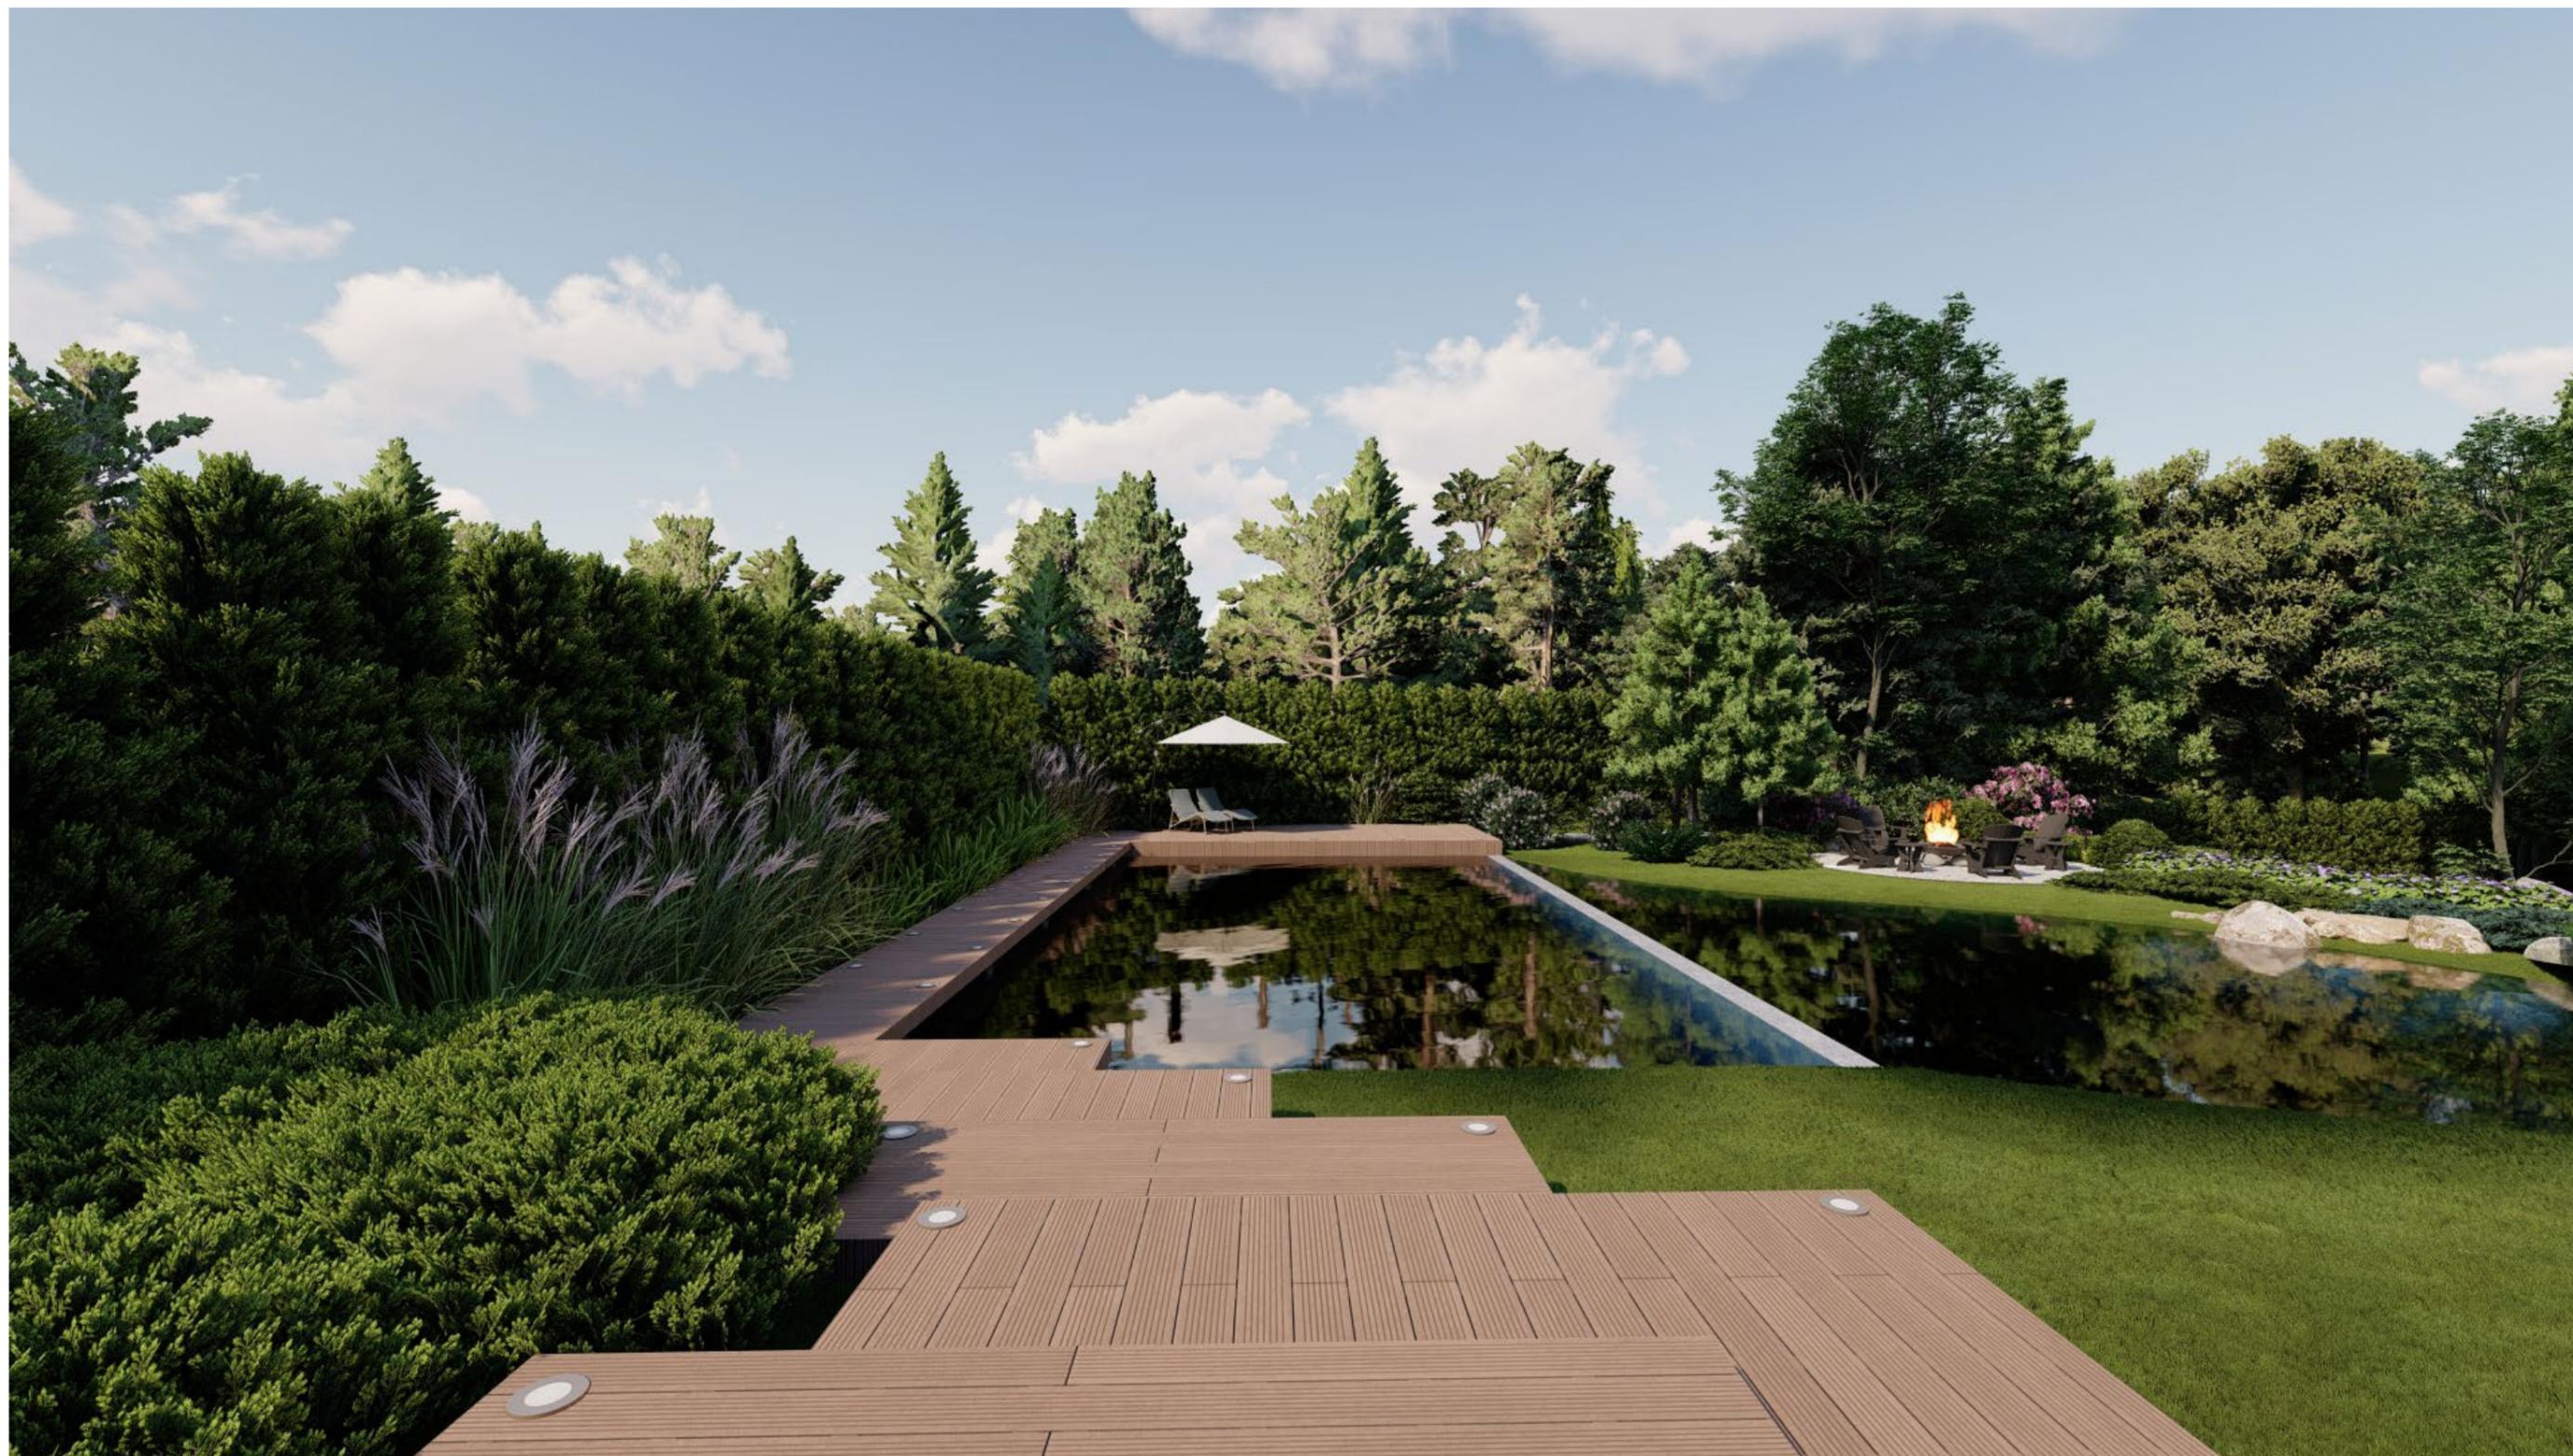

[Вернуться к мастерплану »»»»](#)

[Вернуться к оглавлению](#)


Вид на участок со стороны бани (купели)



[Вернуться к мастерплану »»»»](#)

[Вернуться к оглавлению](#)

Вид на баню и бассейн

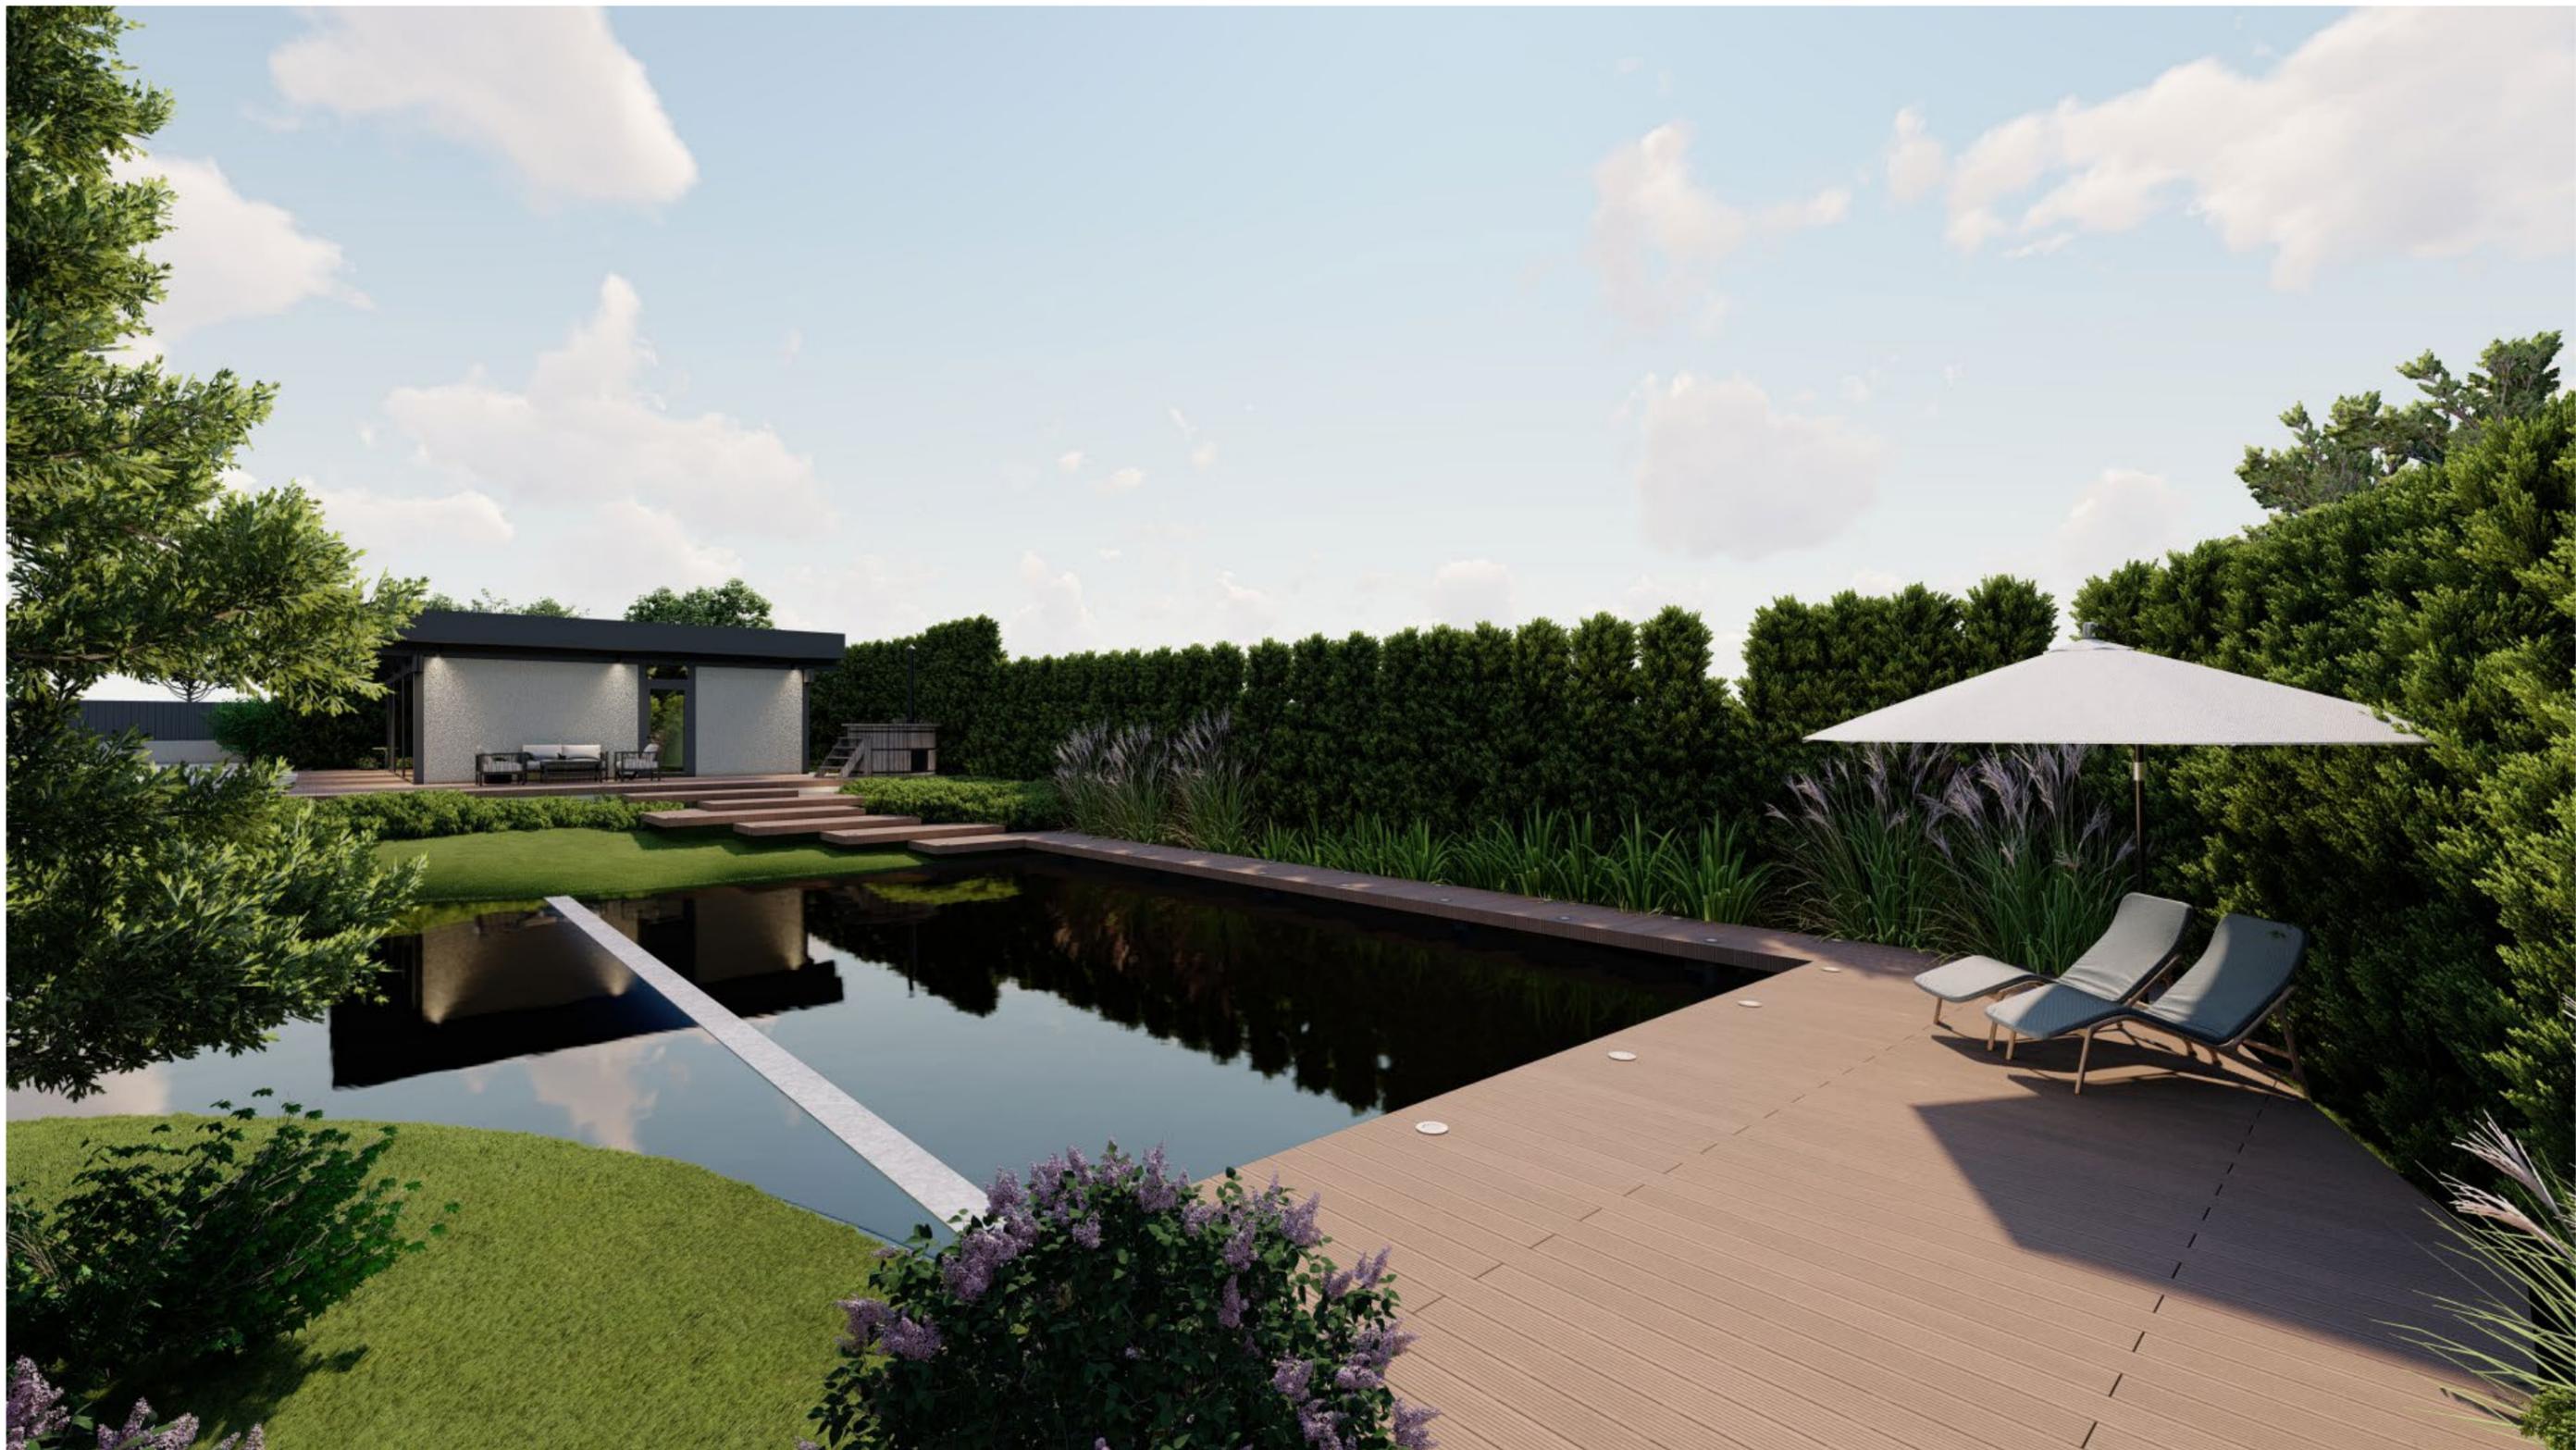

[Вернуться к мастерплану »»»»](#)

[Вернуться к оглавлению](#)

Лесная часть участка. Вид на мостик с задней части участка.



[Вернуться к мастерплану »»»»](#)

[Вернуться к оглавлению](#)

Водопадик.



[Вернуться к мастерплану »»»](#)

[Вернуться к оглавлению](#)

Вид на водопад и ручей со стороны мостика в лесу.



[Вернуться к мастерплану »»»](#)

[Вернуться к оглавлению](#)

Вид на лес - дорожка к мостику от террасы дома.



[Вернуться к мастерплану »»»»](#)

[Вернуться к оглавлению](#)

Материалы отделки жилого дома, баня, хозблока, навеса BBQ

Дерево, цвет графит.



Стены - штукатурка



Пошаговые дорожки в саду - бетон (ЖБИ плита или бетон шлифованный с гидрофобным покрытием)



Материалы использованы при выполнении визуализации. Могут быть заменены приближенными аналогами или другими материалами с похожей колористикой.

Расчеты площадей покрытий, раскладка плитки, пироги покрытий даются в рабочих чертежах.

Материалы отделки забора

Стены-столбики -штукатурка



Полотно- фиброцементный сайдинг



Мощение - плитка цвет светло-серый



Покрытие террасы, зон отдыха - террасная доска ДПК с иммитацией текстуры дерева, цвет Антрацит



Отсыпка дорожки к кострищу

Генеральный план



Эспликация

1. Жилой дом
2. Терраса
3. Гараж
4. Баня
5. Летняя кухня
6. Оранжерея - беседка
7. Подъездная площадка
8. Парковочная зона
9. Подъездная дорога
10. Калитка
11. Ворота откатные
12. Колодец (водоснабжение)
13. Септик
14. Купель
15. Спуск к пруду - ступени с покрытием из дэкинга
16. Спуск к кострищу - ступни из бетона или с покрытием из тротуарной плитки
17. Плавательный бассейн
18. Пруд
19. Помост
20. Зона открытого кострища
21. Водопад
22. Ручей
23. Мостик
24. Ступени к лесной тропинке (дэкинг)
25. Лесная тропинка
26. Качели

Условные обозначения

— Кадастровая граница участка

▲ Въезд на участок

■ Мощение

▨ Террасная доска (дэкинг)

▤ Гравийная отсыпка

▦ Газон

▧ Пошаговая дорожка

▨ Камни, валуны

— Ограждение

▬ Подпорная стенка

— Береговая линия пруда

○ Колодец

▭ Качели

○ Существующие деревья

○ Проектируемые деревья

○ Декоративные лиственные кустарники

○ Ягодные кустарники

○ Хвойные кустарники



0 1 2 3 4 5 10

М 1: 200

[Вернуться к оглавлению](#)

Разбивочный чертеж



Эспликация

1. Жилой дом
2. Терраса
3. Гараж
4. Баня
5. Летняя кухня
6. Оранжерея - беседка
7. Подъездная площадка
8. Парковочная зона
9. Подъездная дорога
10. Калитка
11. Ворота откатные
12. Колодец (водоснабжение)
13. Септик
14. Купель
15. Спуск к пруду - ступени с покрытием из декинга
16. Спуск к коптильню - ступени из бетона или с покрытием из тротуарной плитки
17. Плавательный бассейн
18. Пруд
19. Помост
20. Зона открытого коптильни
21. Водопад
22. Ручей
23. Мостик
24. Ступени к лесной тропинке (декинг)
25. Лесная тропинка

Условные обозначения

- Кадастровая граница участка
- Въезд на участок
- 1. Мощение (плитка, брусчатка), 347 кв.м.
- 2. Террасная доска (декинг), 400 кв.м.
- 3. Гравийная отсыпка (дорожки у оранжереи, водопад), 75 кв.м.
- 4. Бордюр 1 x 0,2 м. (Бордюрный камень/тротуарная плитка/бетон, ширина 200 мм), 169 п.м. 34 кв.м.
- 5. Пошаговая дорожка (бетон 8 кв.м., плитка 300x600 мм 39 шт., 300 x 300 мм. 78 шт.)
- 6. Зоны клумб, цветников, растительных композиций, (мульчирование корой сосны или лиственницы) 334 кв.м.
- 7. Лесная зона (мульчирование корой сосны/лиственницы), 409 кв.м.
- 8. Зеленая лужайка (Газон), 239 кв.м.
- 9. Береговая зона пруда (галька, песок, гравийная отсыпка), 132 кв.м.
- Лесная зона (естественное растительное покрытие)
- Валуны/камни у водопада и вдоль ручья, 60-80 шт.
- Бордюр пластиковый Канта, d 30мм, 140 п.м.
- Подпорная стенка ширина 0,5 м., протяженность 94 п.м.
- Колодец

Примечание:

Размеры даны в метрах. Шаг разбивочной сетки 1 метр.
Фрагменты (Фр. 1, Фр. 2) даны на отдельных листах.
Начало раскладки разбивочной сетки

[Вернуться к оглавлению](#)



Julia Osipova
garden designer

Благодарю за внимание!

Ландшафтный дизайнер
Юлия Осипова

КОНТАКТЫ



OSIPOVA@LD71.RU



+7 950 900 56 20