



Royal Residence Botanico II

BATUMI INVESTMENT

Townhouse B

Номер проекта

1012

Дата

10.05.2023

185.08m²

<i>Список листов</i>		
<i>Номер листа</i>	<i>Имя листа</i>	<i>Примечание</i>
СНК - 2 - ТВ - 01	Ведомость листов	
СНК - 2 - ТВ - 02	План на отметке 0.000	
СНК - 2 - ТВ - 03	План на отметке +3.200	
СНК - 2 - ТВ - 04	План кровли	
СНК - 2 - ТВ - 05	Разрез А - D	
СНК - 2 - ТВ - 06	Разрез 1 - 2	
СНК - 2 - ТВ - 07	Фасад А - D	
СНК - 2 - ТВ - 08	Фасад 1 - 2, 2 - 1	
СНК - 2- ТВ - 09	Перспектива	
СНК - 2- ТВ - 10	Перспектива	



L.B.O.S.
DESIGN

№	Описание	Дата


BATUMI INVESTMENT	
Royal Residence Botanico II	
Townhouse B	
Ведомость листов	
Номер проекта	1012
Дата	10.05.2023
Чертил	Сидорук О.
Проверил	Блажевич Е.
СНК - 2 - ТВ - 01	
Масштаб	



L.B.O.S.
DESIGN


Экспликация помещений 2го этажа

№	Наименование	Площадь
9	Лестница и коридор	11.12 м ²
10	Спальня 1	19.99 м ²
11	Ванная комната	8.53 м ²
12	Спальня 2	14.80 м ²
13	Спальня 3	11.03 м ²
14	Балкон	13.34 м ²
15	Балкон	9.74 м ²
		88.57 м ²

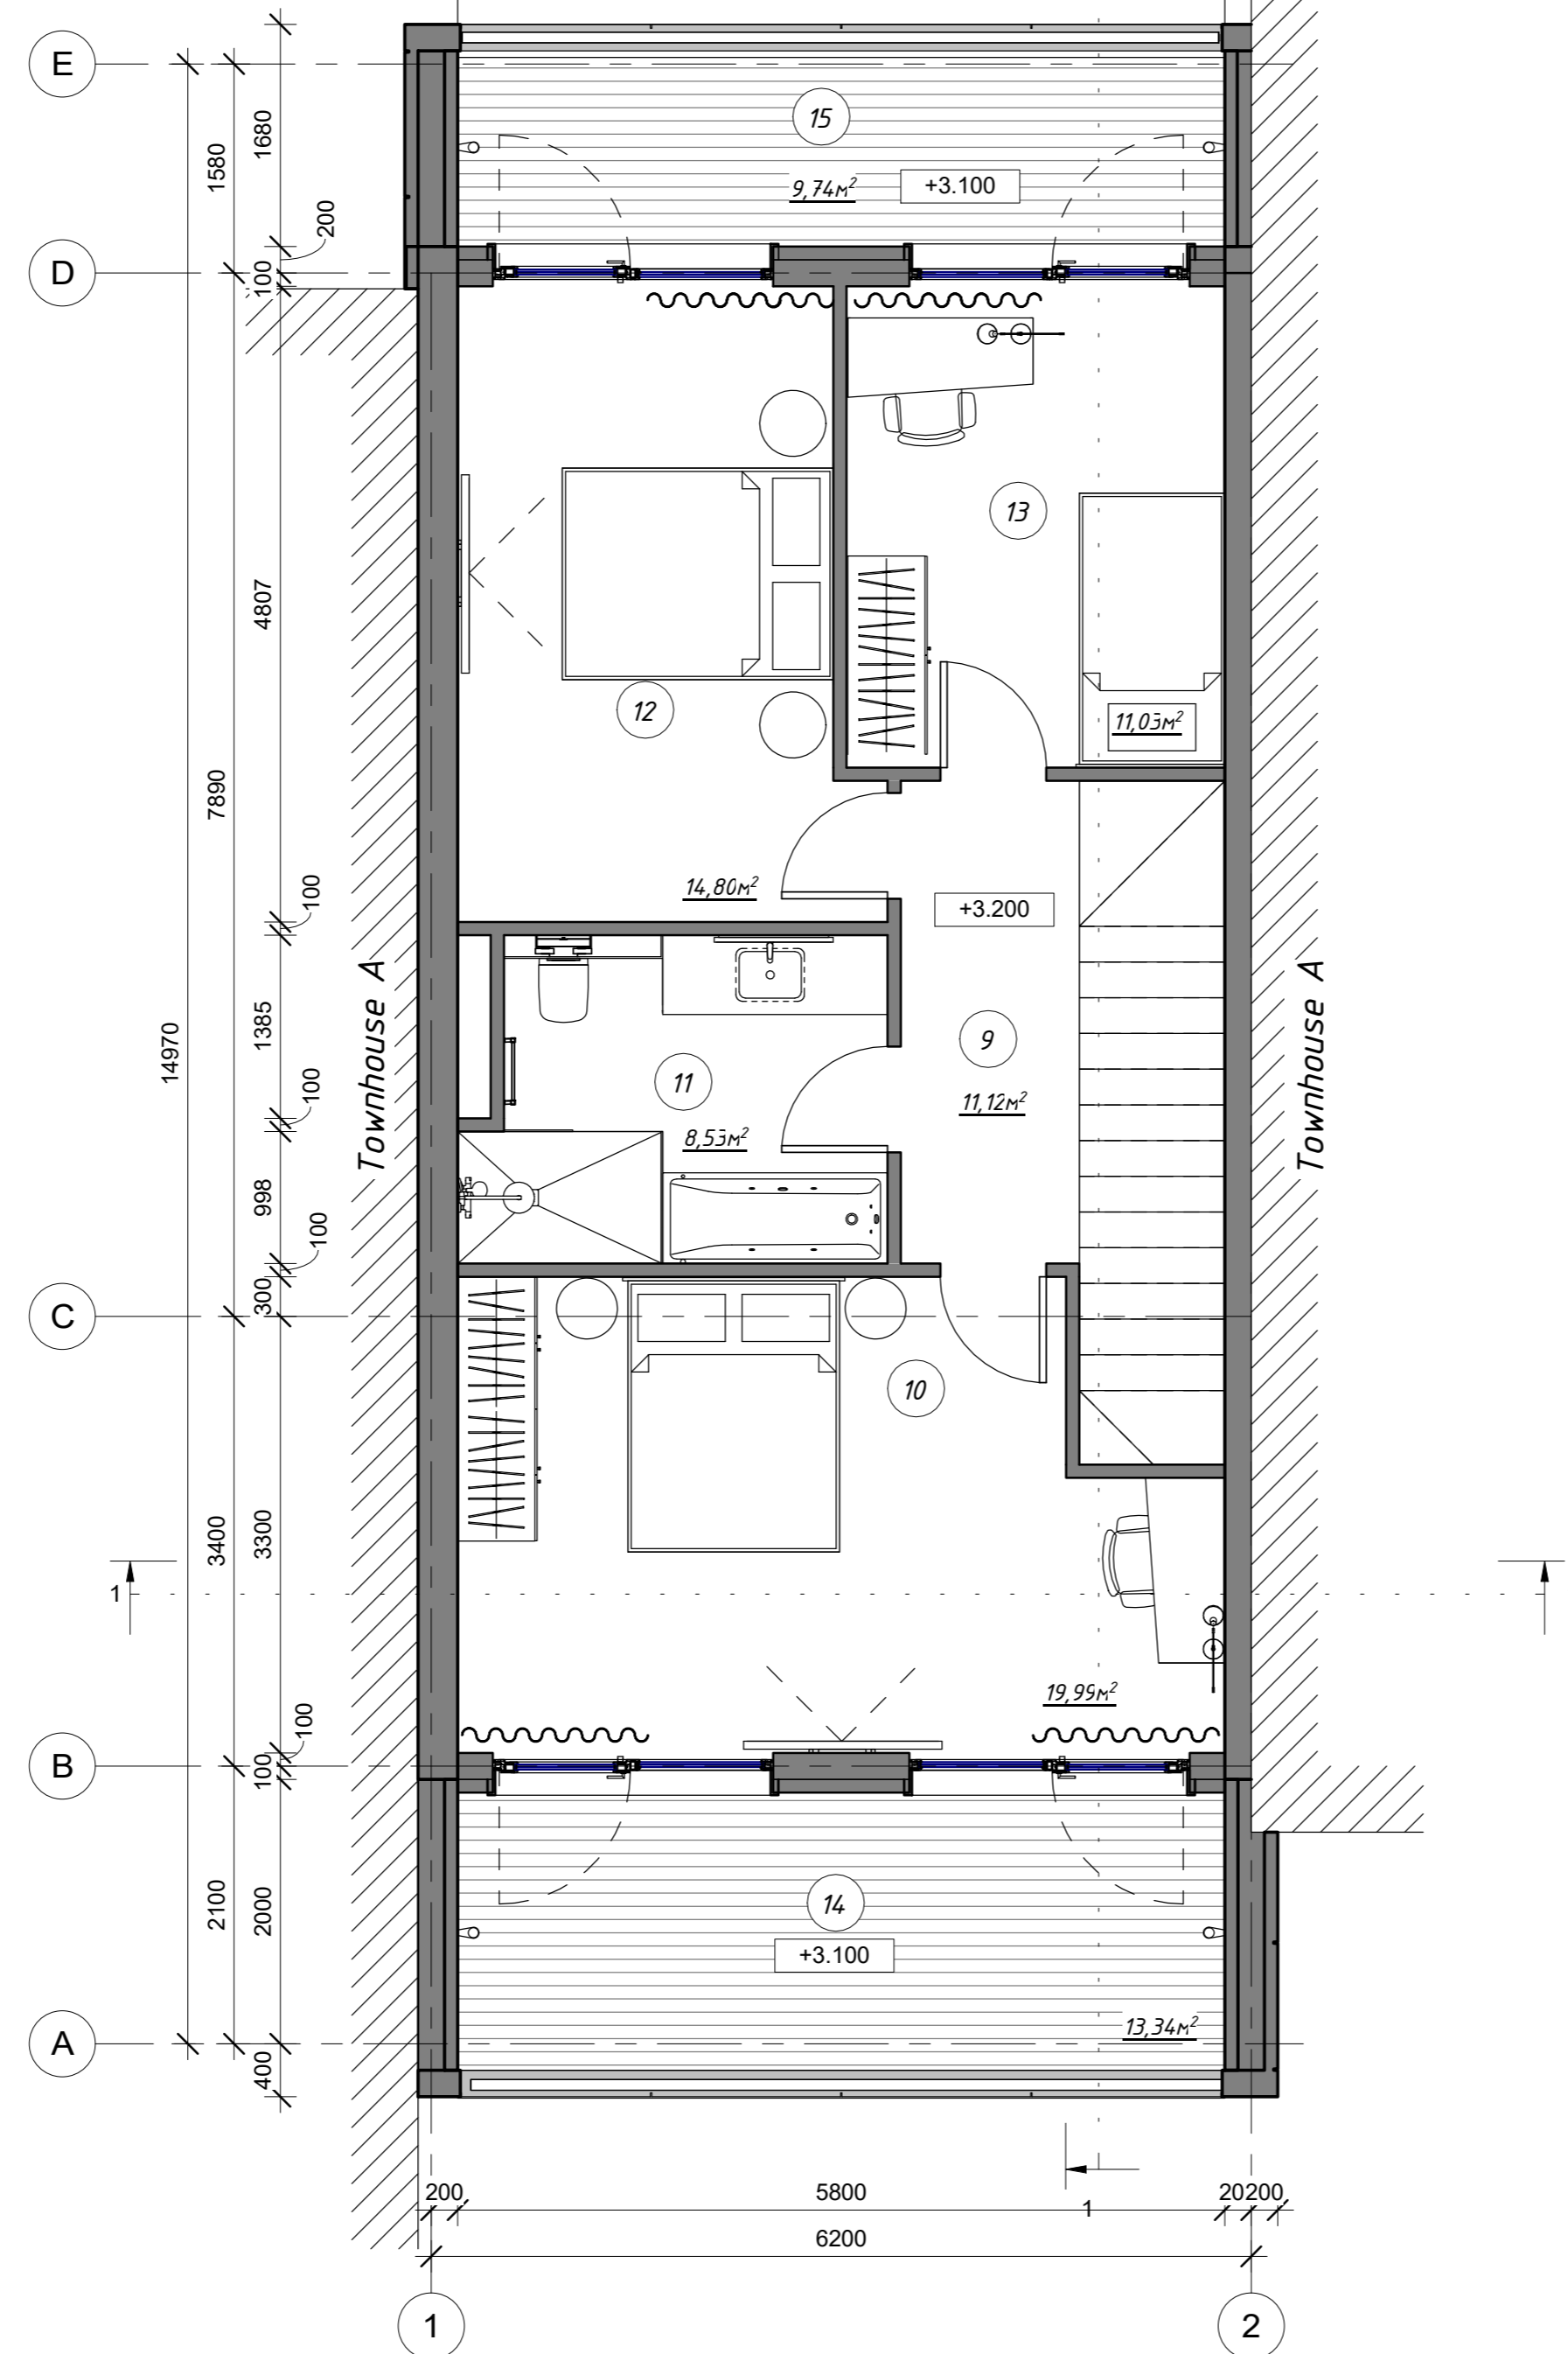

№	Описание	Дата

BATUMI INVESTMENT	
Royal Residence Botanico II	
Townhouse B	
План на отметке +3.200	
Номер проекта	1012
Дата	10.05.2023
Чертил	Сидорук О.
Проверил	Блажевич Е.
ЧНК - 2 - ТВ - 03	
Масштаб	1 : 50

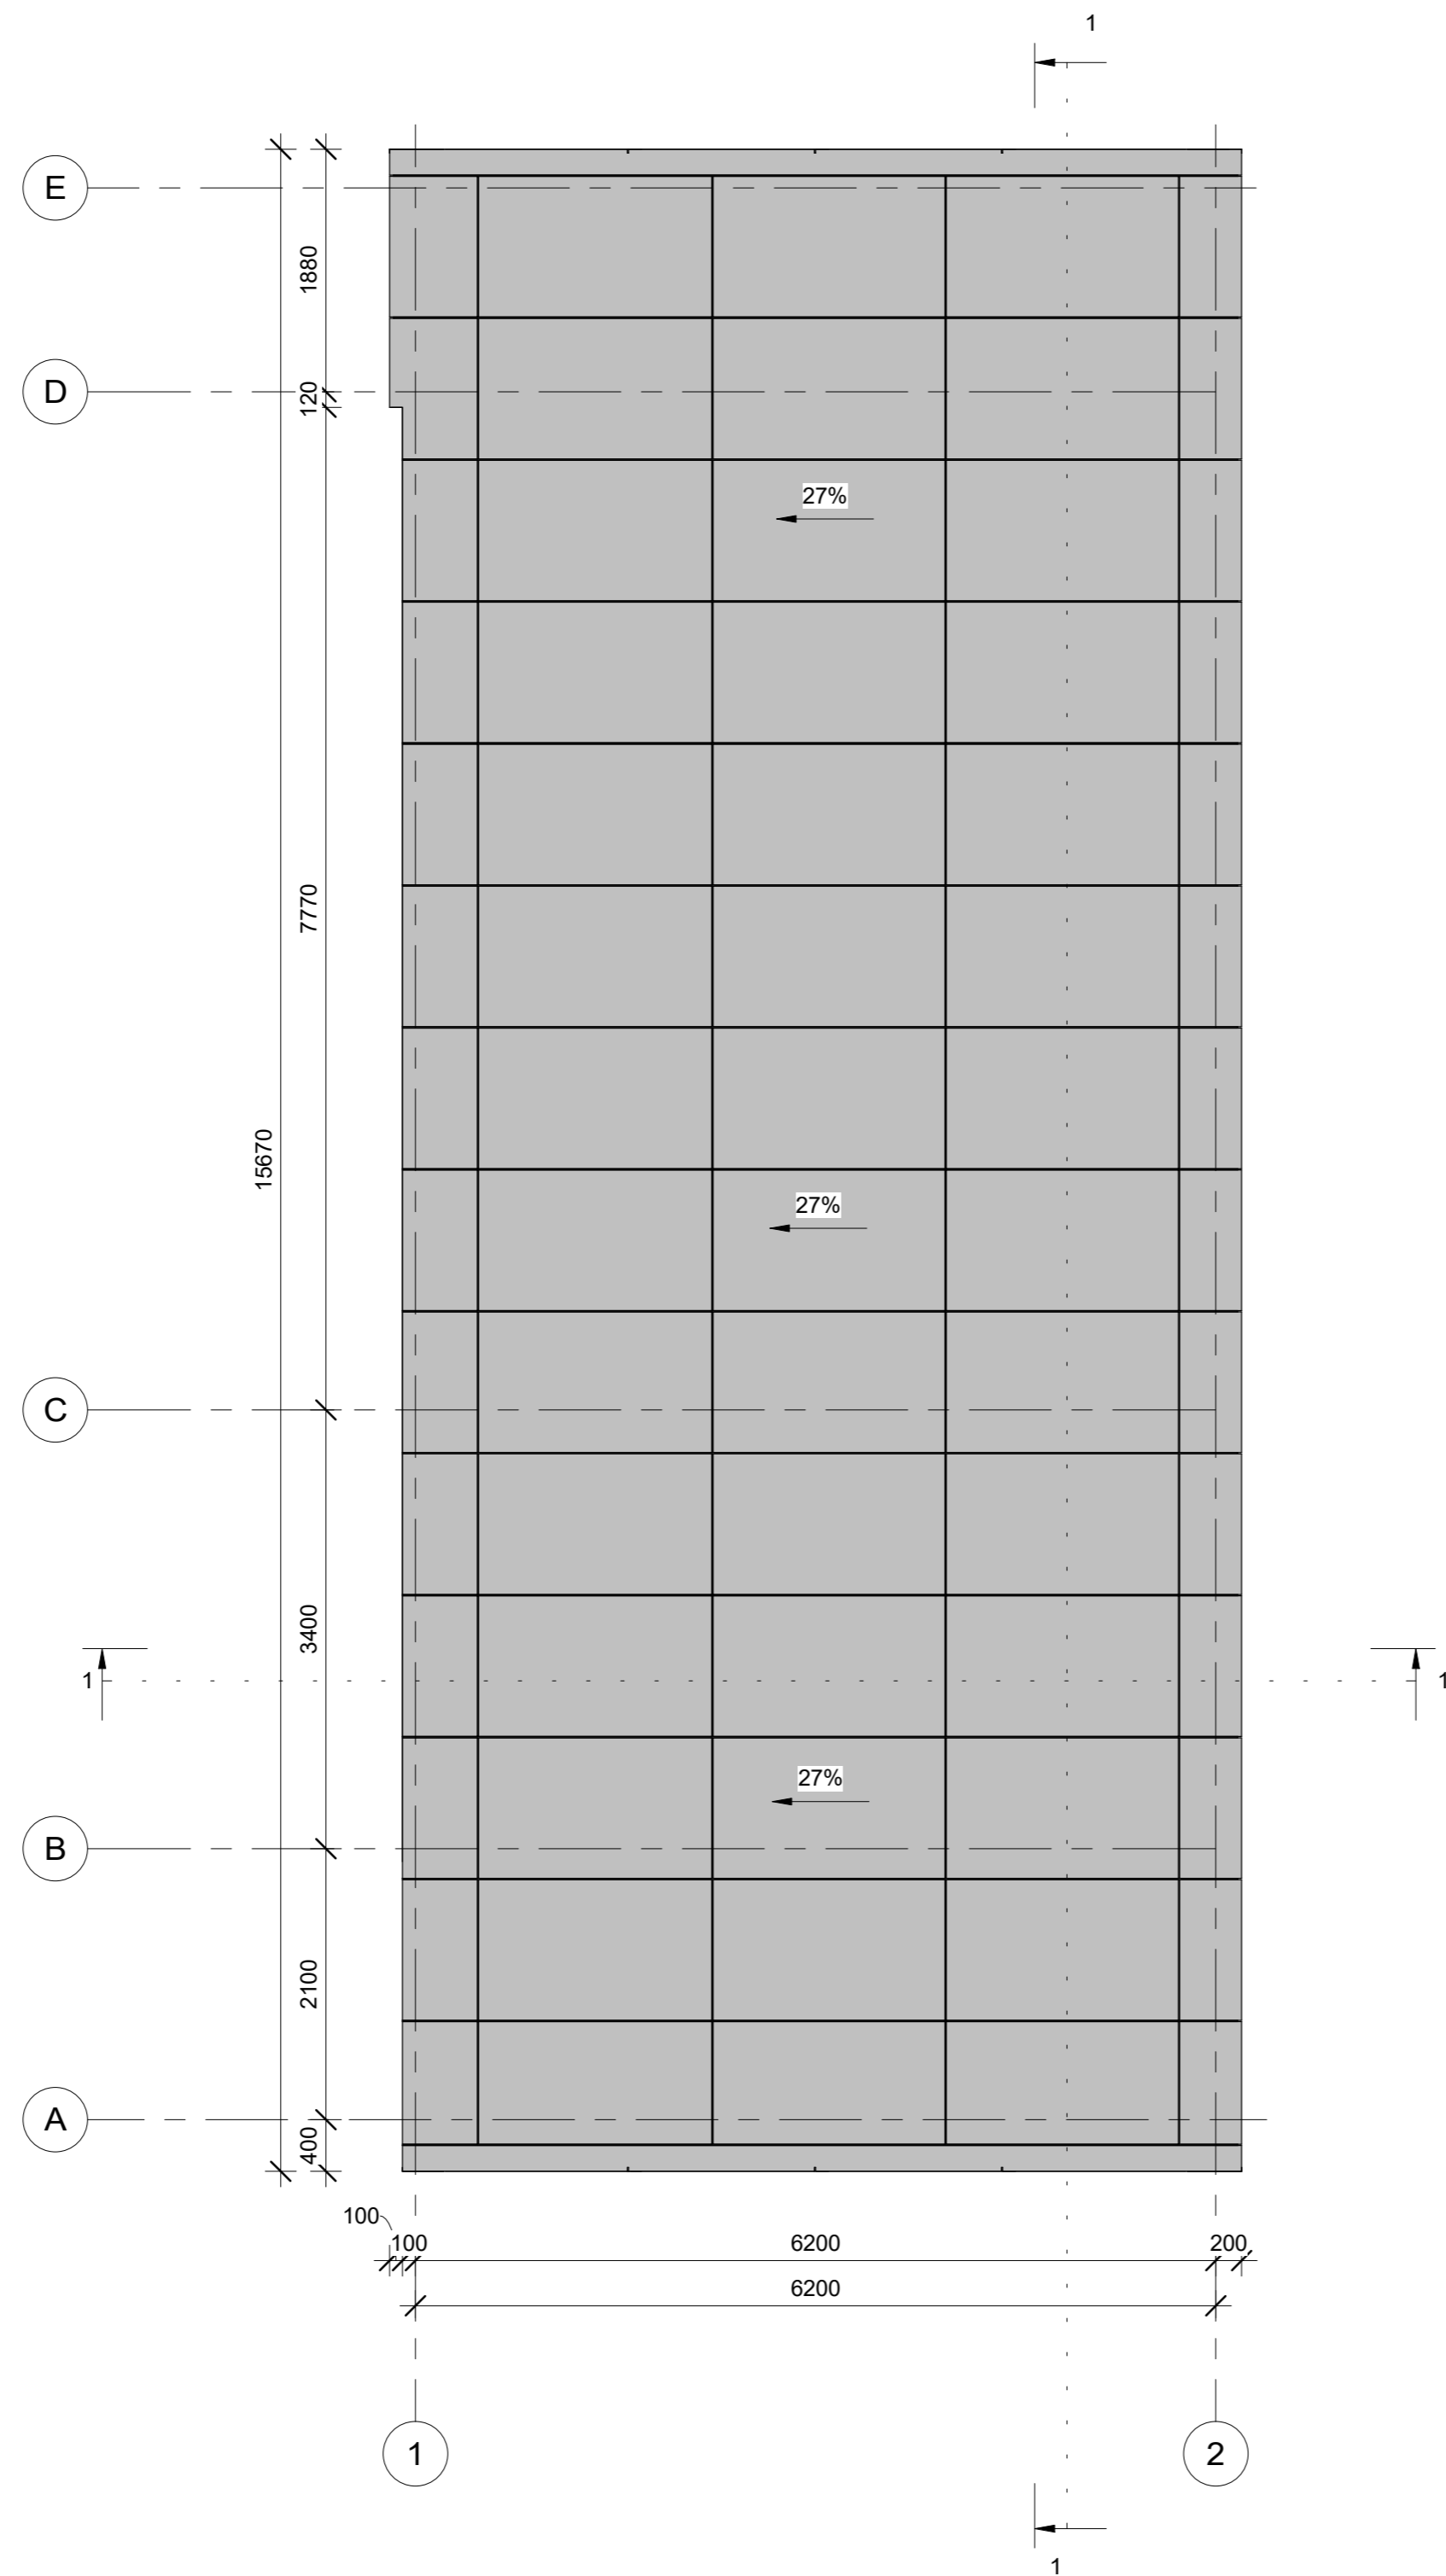


№	Описание	Дата

BATUMI INVESTMENT	
Royal Residence Botanico II	
Townhouse B	
План кровли	
Номер проекта	1012
Дата	10.05.2023
Чертил	Сидорук О.
Проверил	Блажевич Е.
ЧНК - 2 - ТВ - 04	
Масштаб	1 : 50



2 Фасад в осях 1 - 2
1 : 50

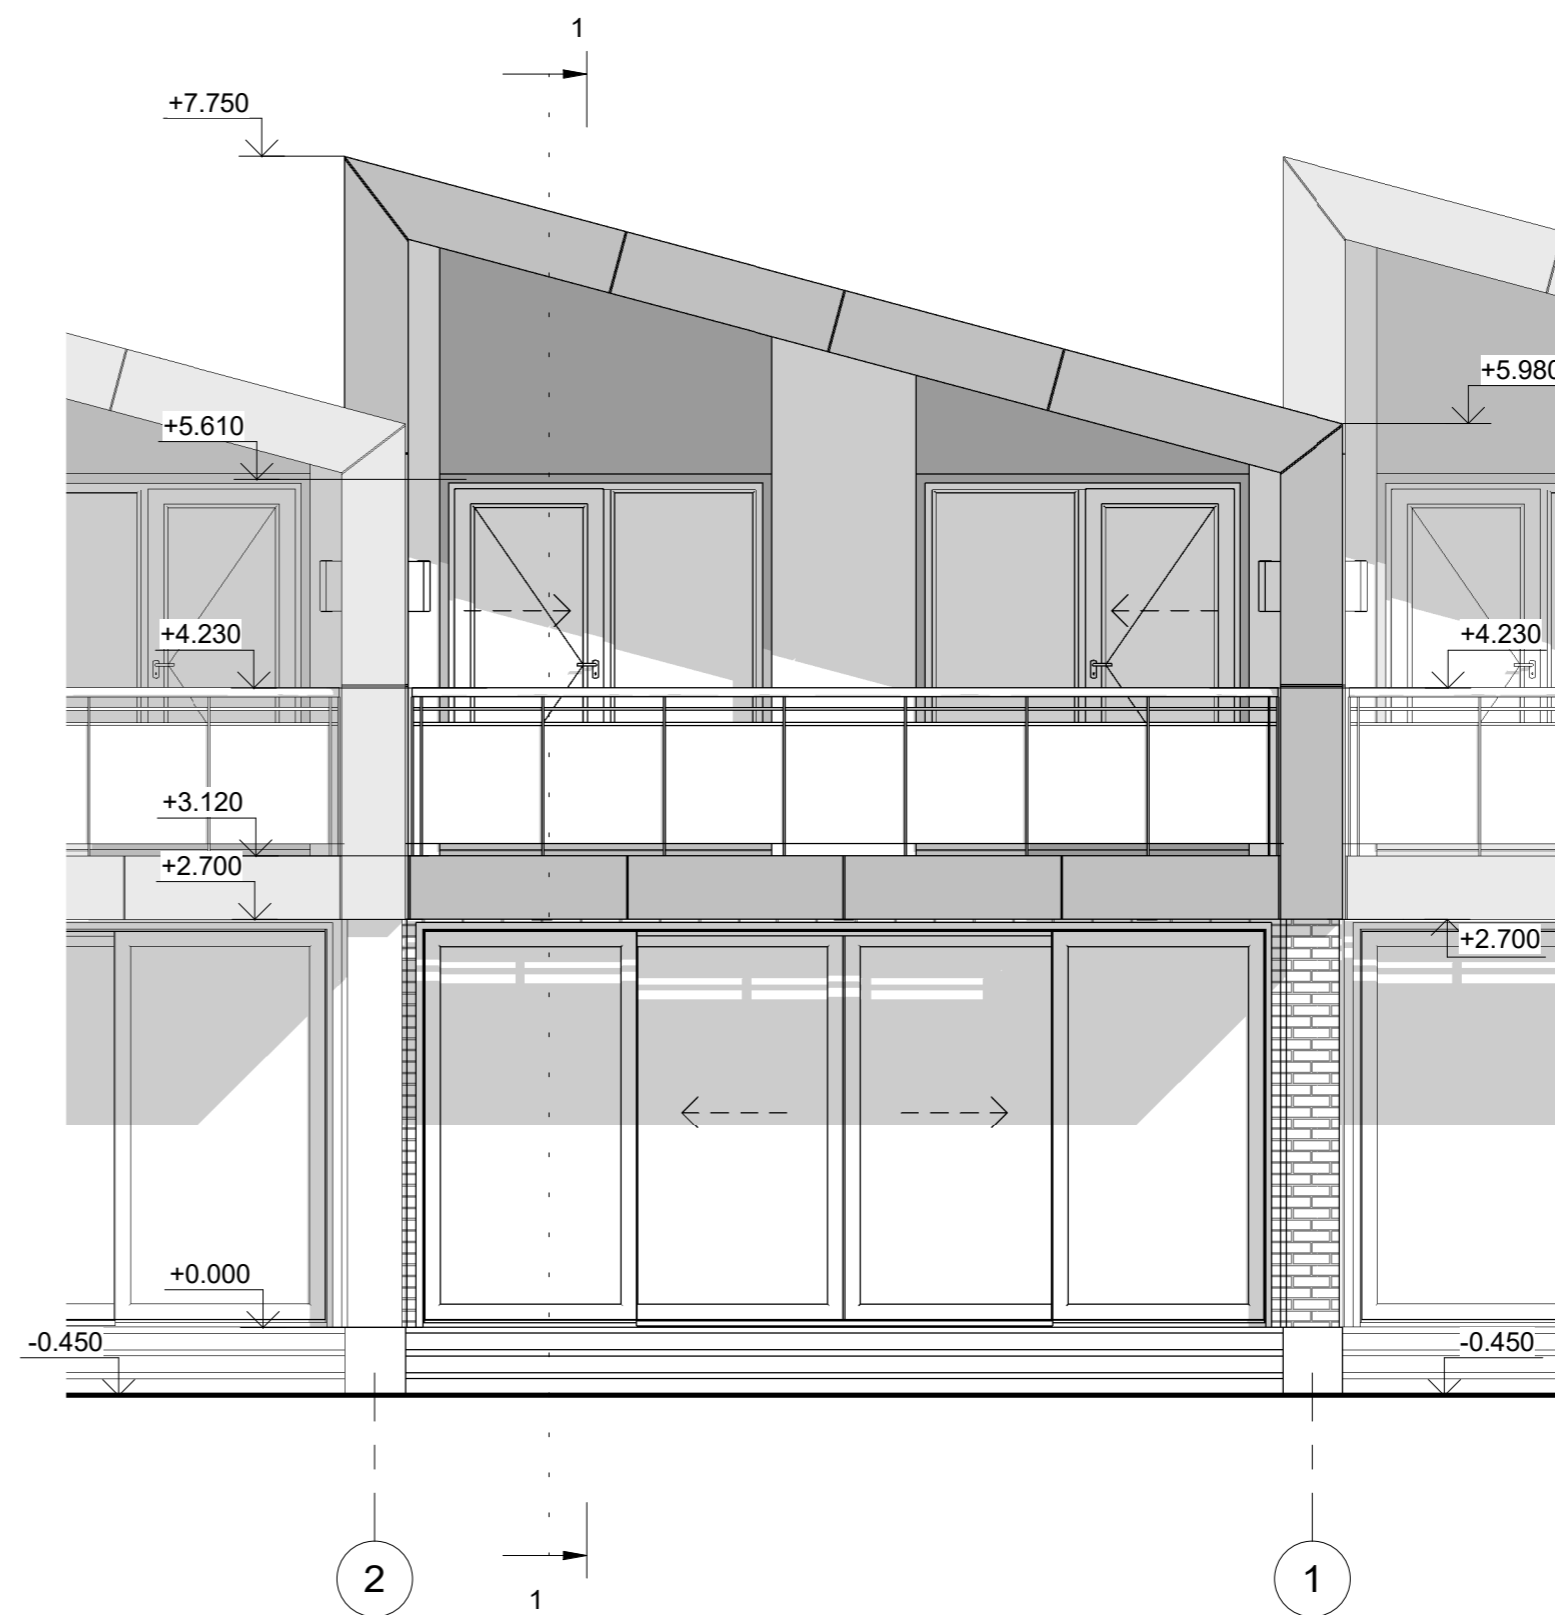

1 Фасад в осях 2 - 1
1 : 50

№	Описание	Дата

BATUMI INVESTMENT	
Royal Residence Botanico II	
Townhouse B	
Фасад 1 - 2, 2 - 1	
Номер проекта	1012
Дата	10.05.2023
Чертил	Сидорук О.
Проверил	Блажевич Е.
ЧНК - 2 - ТВ - 08	
Масштаб	1 : 50



№	Описание	Дата

BATUMI INVESTMENT

Royal Residence Botanico II

Townhouse B

Перспектива

Номер проекта	1012
Дата	10.05.2023
Чертил	Разработал
Проверил	Проверил

СНК - 2- ТВ - 09

Масштаб

