



HOME BETWEEN
EUCALYPTUS

BATUMI INVESTMENT

Townhouse A


Номер проекта

1004

Дата

15.06.2022

238.67M²

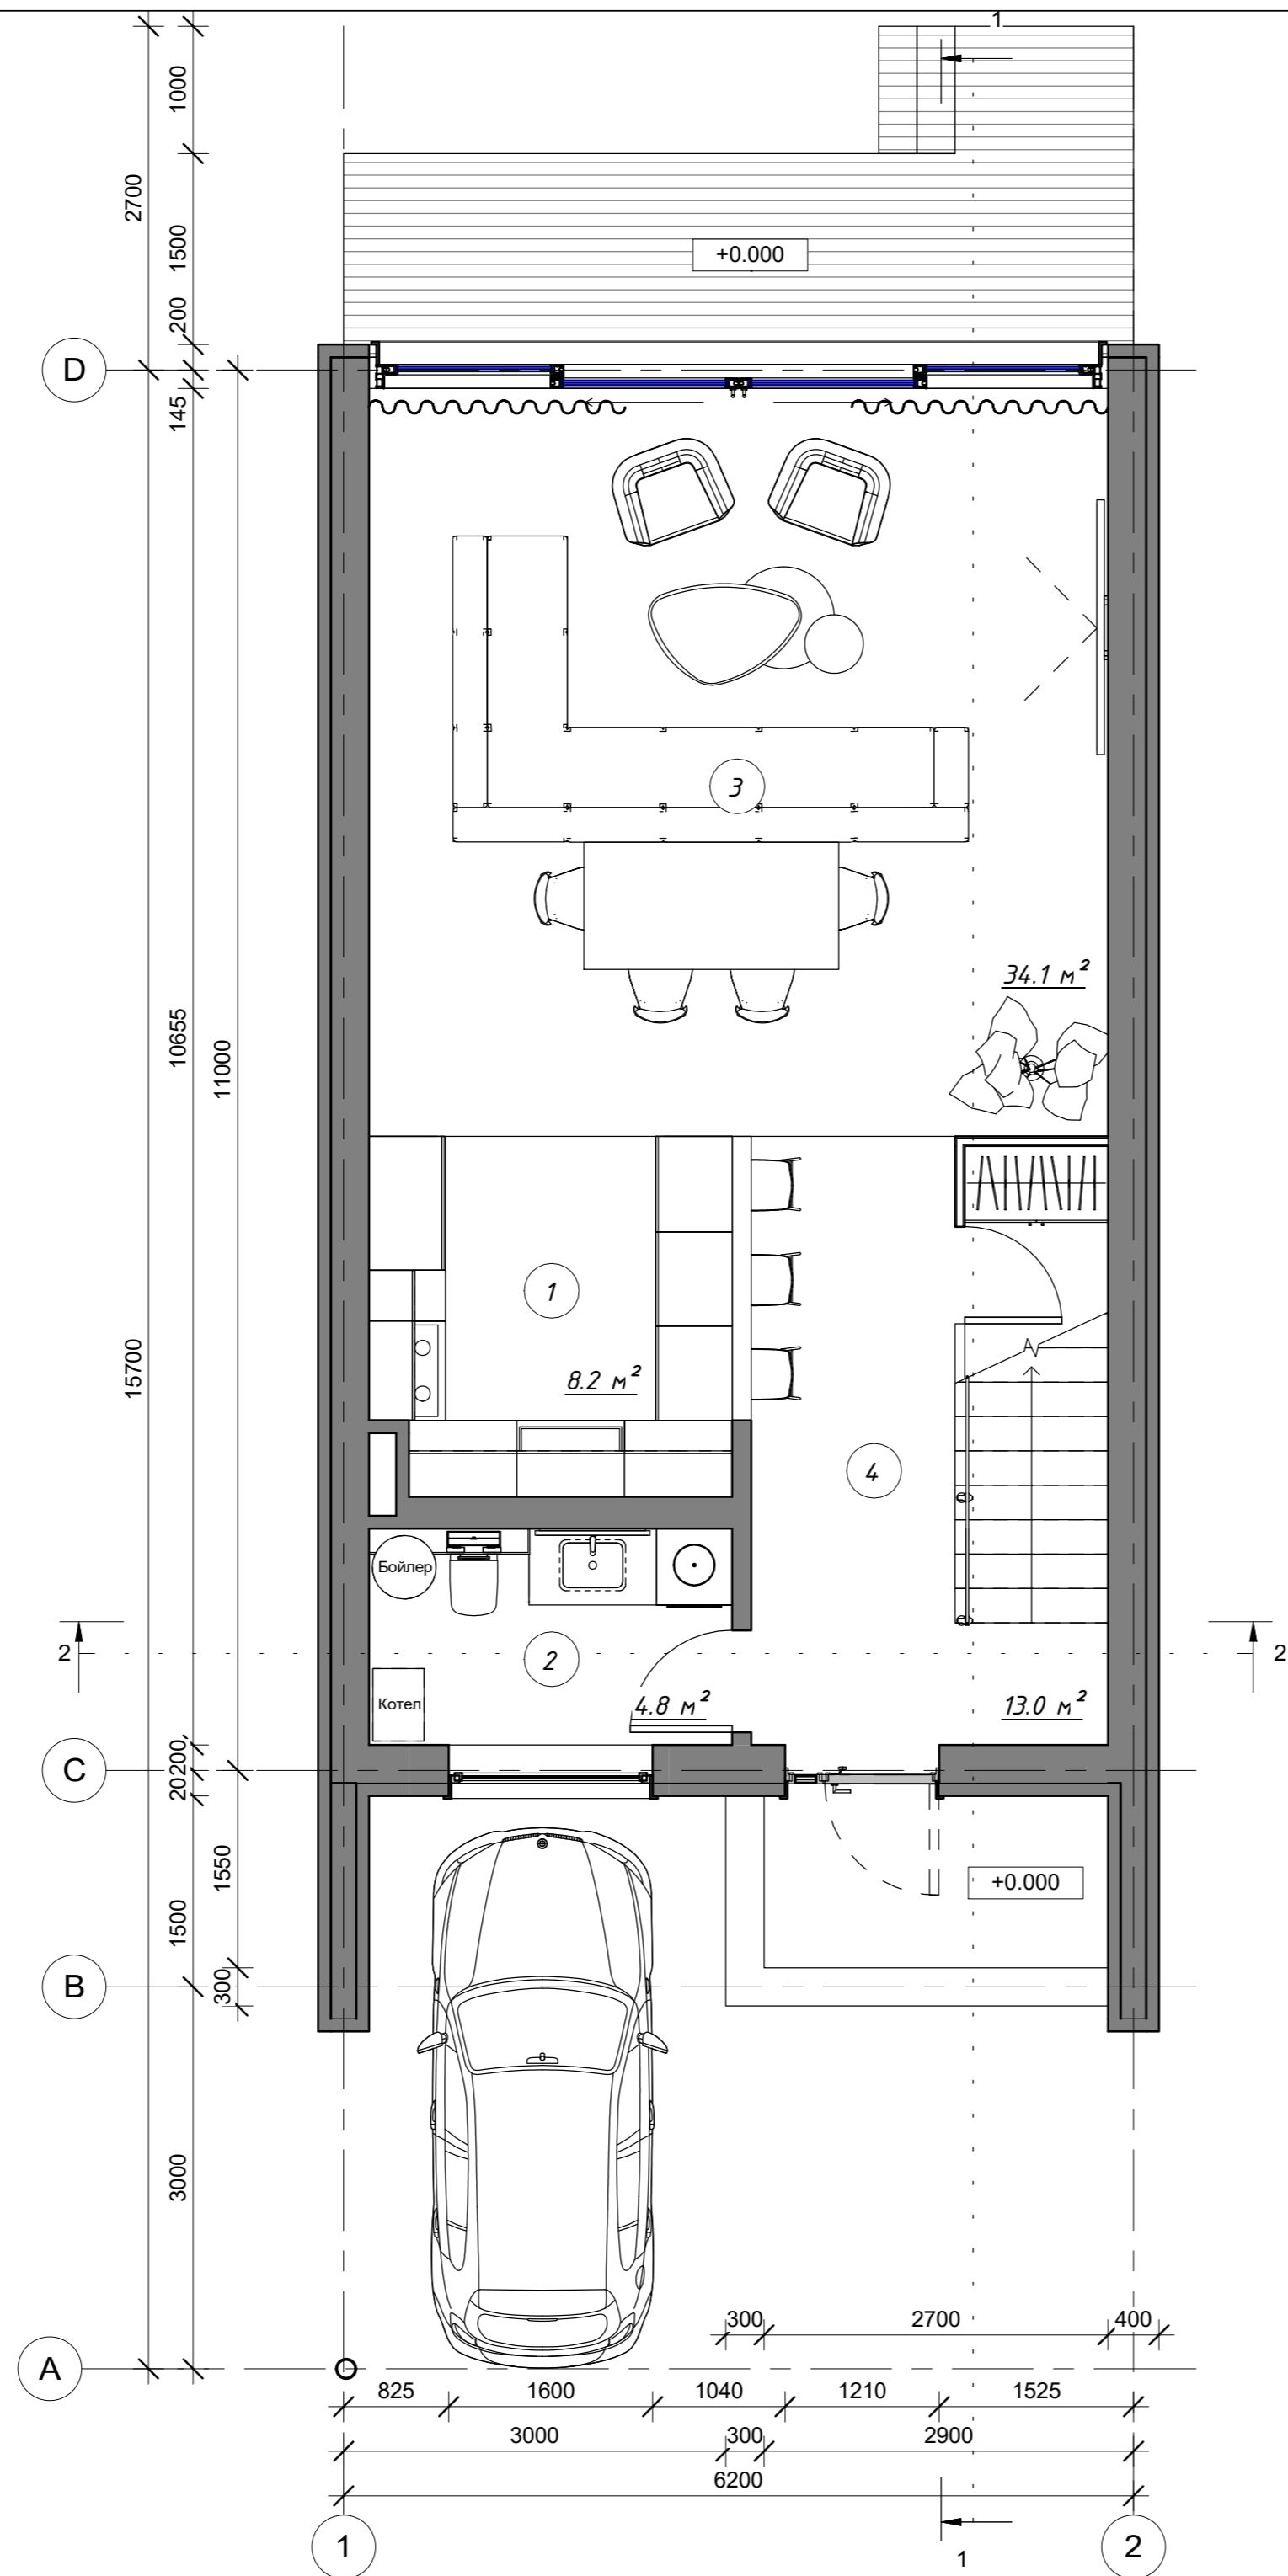

Экспликация 1-го этажа

№	Наименование	Площадь
1	Кухня	8.64 м ²
2	Ванная комната	5.34 м ²
3	Гостинная	34.08 м ²
4	Холл	13.74 м ²
		61.80 м ²



№	Описание	Дата

BATUMI INVESTMENT HOME BETWEEN EUCALYPTUS

Townhouse A

План на отметке 0.000


Номер проекта	1004
Дата	15.06.2022
Чертил	Сидорук О.
Проверил	Блажевич Е.

НВЕ - ТАА - 01

Масштаб	1 : 50
---------	--------



Экспликация 2-го этажа		
№	Наименование	Площадь
5	Спальня 1	10.20 м ²
6	Спальня 2	13.92 м ²
7	Ванная комната	6.34 м ²
8	Гардероб	5.78 м ²
9	Спальня 3	13.10 м ²
10	Холл	21.97 м ²
11	Балкон	8.12 м ²
12	Балкон	8.12 м ²
		87.55 м ²

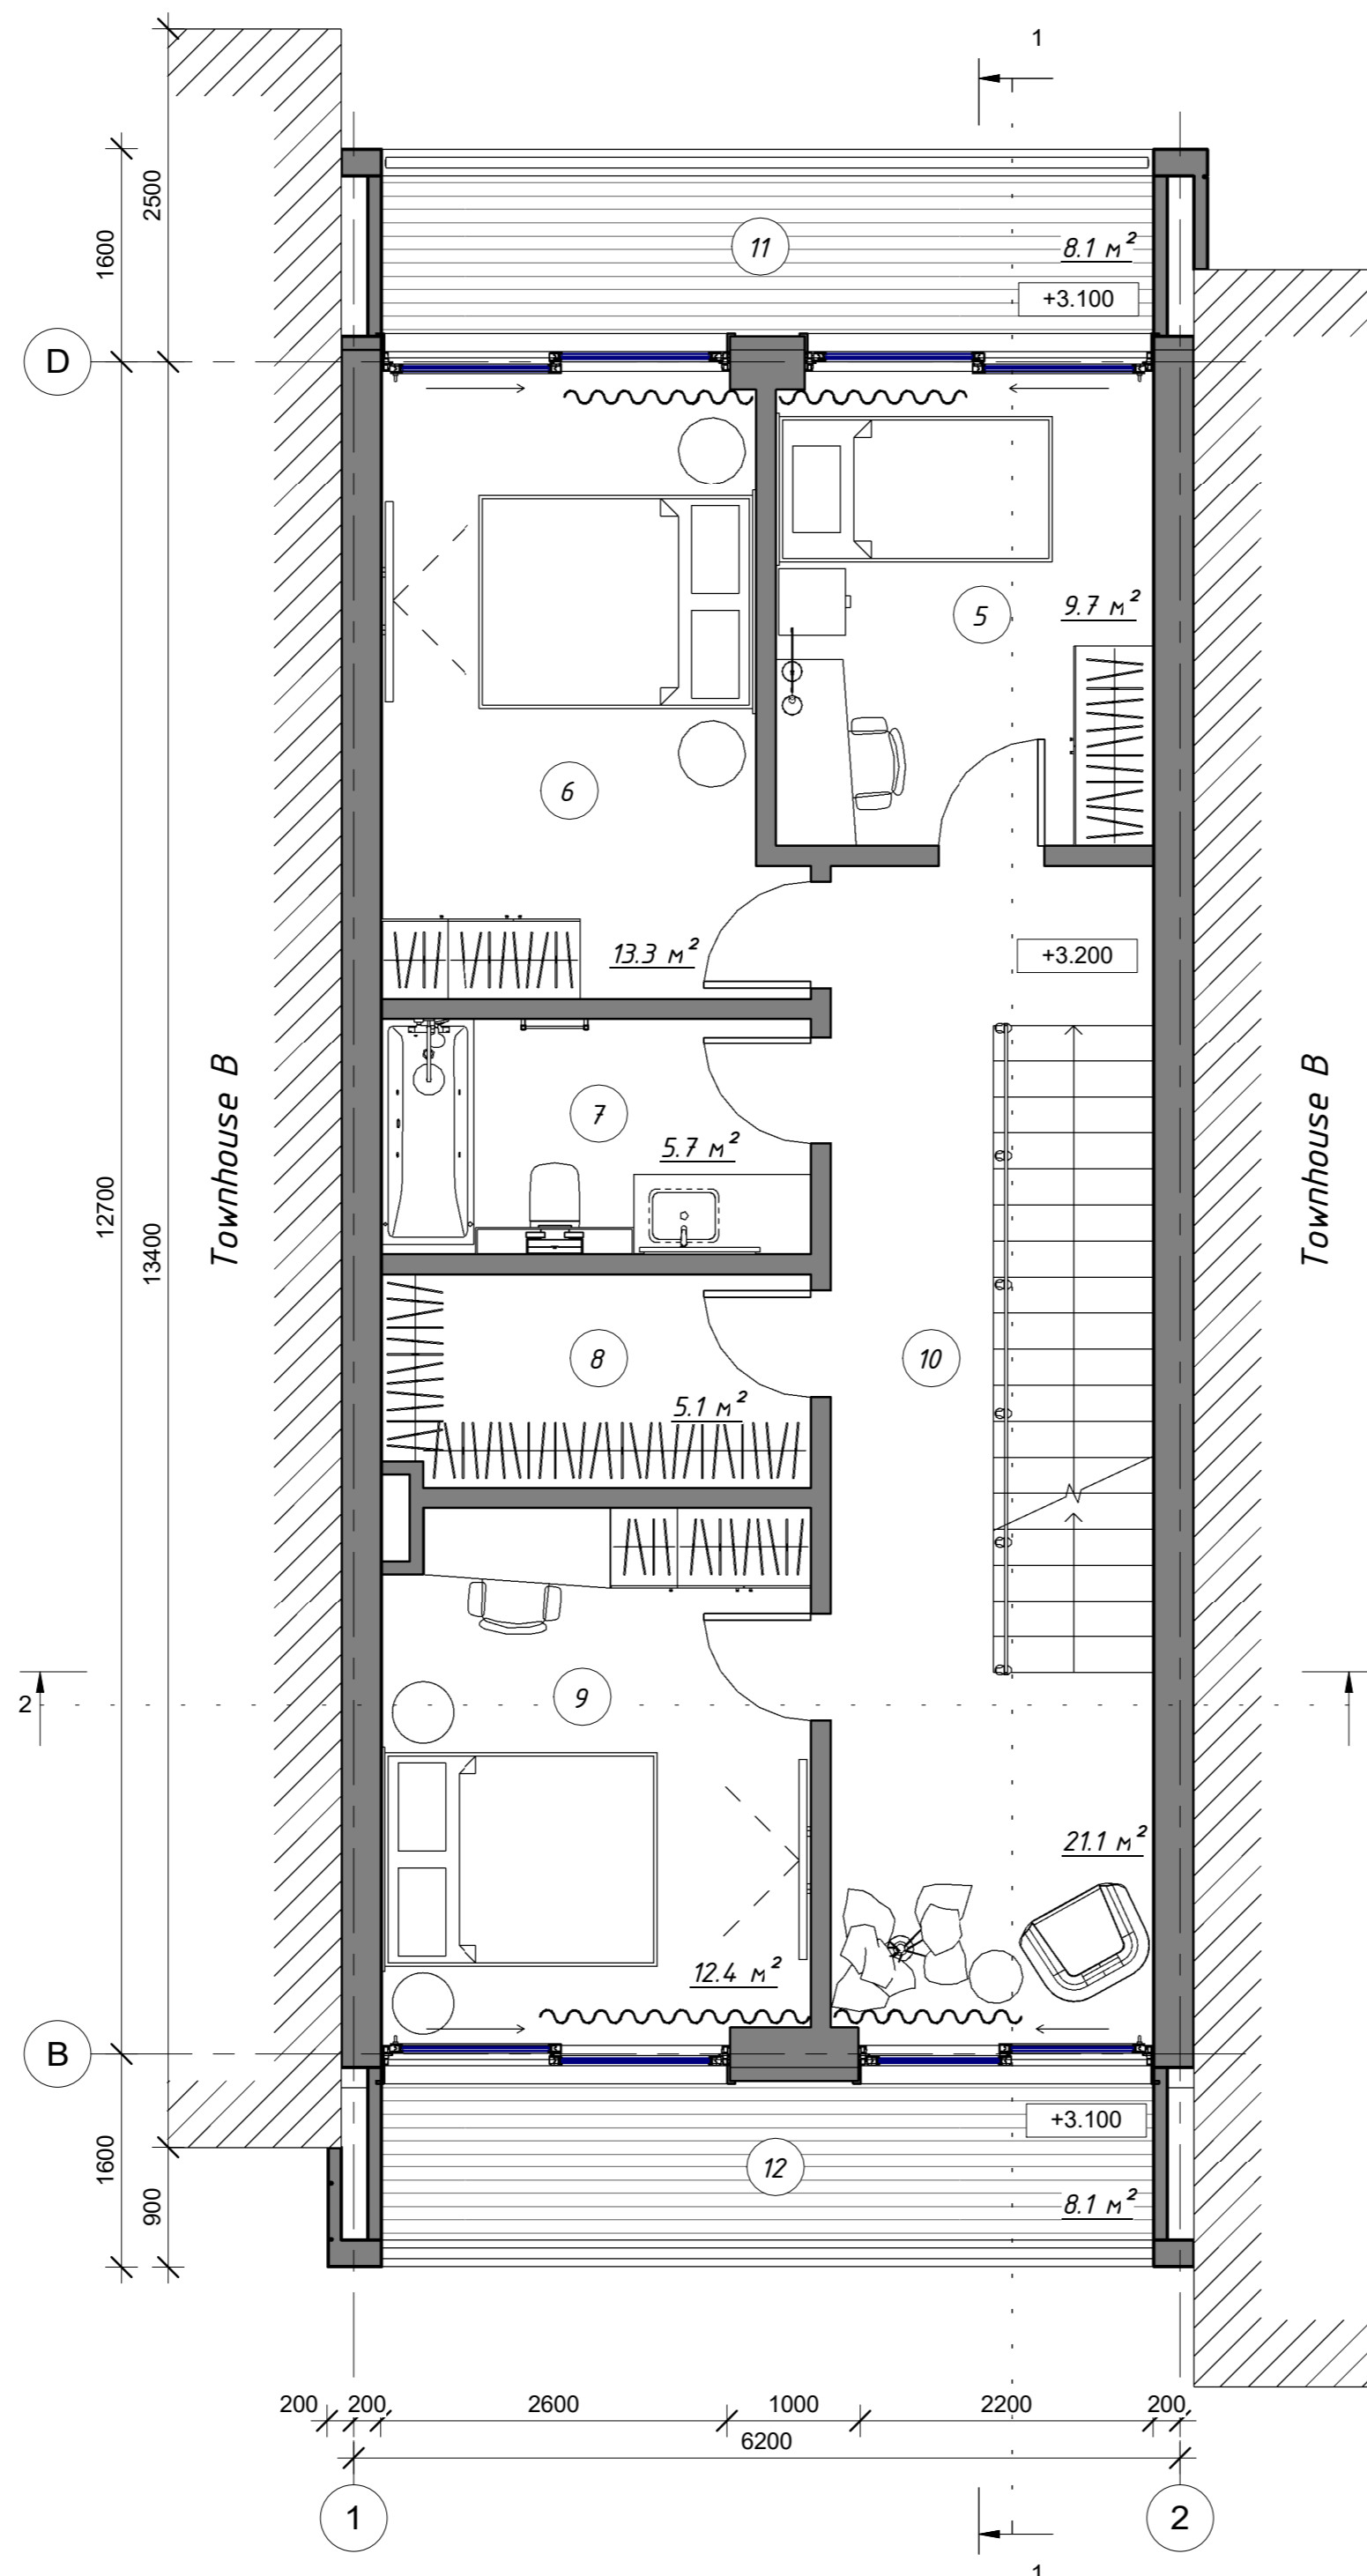

№	Описание	Дата

**BATUMI INVESTMENT
HOME BETWEEN
EUCALYPTUS**

Townhouse A

План на отметке +3.200

Номер проекта 1004

Дата 15.06.2022

Чертил Сидорук О.

Проверил Блажевич Е.


НВЕ - ТАА - 02

Масштаб 1 : 50



Экспликация 3-го этажа

№	Наименование	Площадь
13	Спальня 4	21.26 м ²
14	Холл	13.80 м ²
15	Кабинет	20.50 м ²
16	Гардероб	6.77 м ²
17	Ванная комната	10.76 м ²
18	Балкон	8.12 м ²
19	Балкон	8.12 м ²
		89.32 м ²

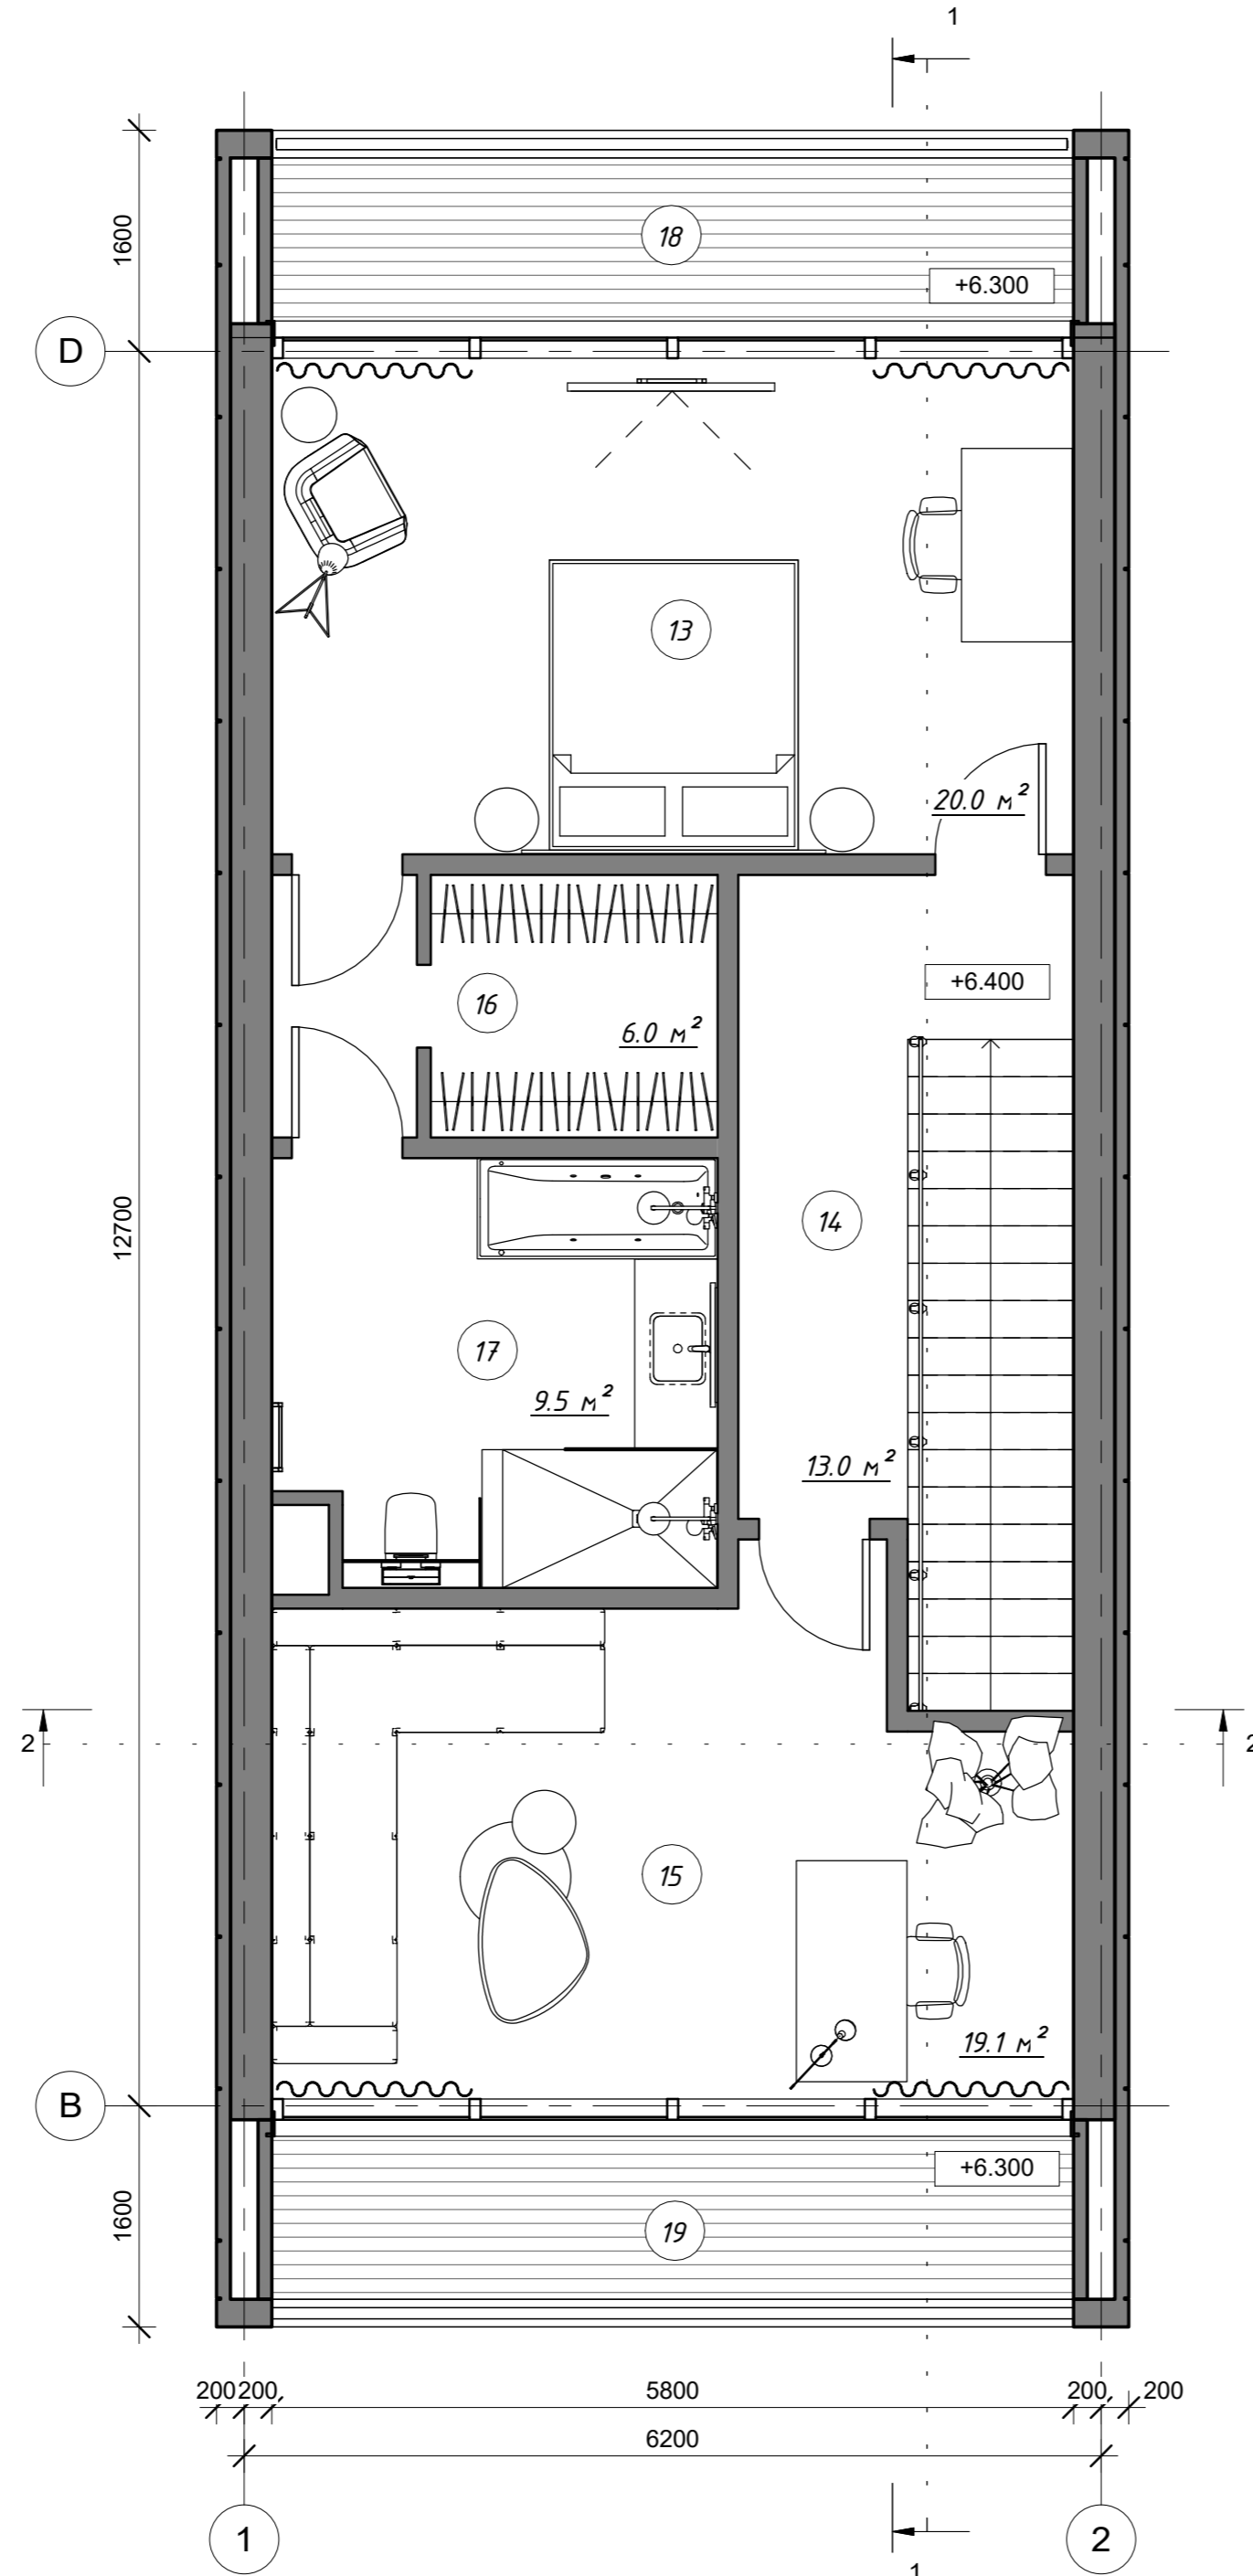

№	Описание	Дата

**BATUMI INVESTMENT
HOME BETWEEN
EUCALYPTUS**

Townhouse A

План на отметке +6.400

Номер проекта 1004

Дата 15.06.2022

Чертил Сидорук О.


Проверил Блажевич Е.

НВЕ - ТАА - 03

Масштаб 1 : 50



L.B.O.S.
DESIGN

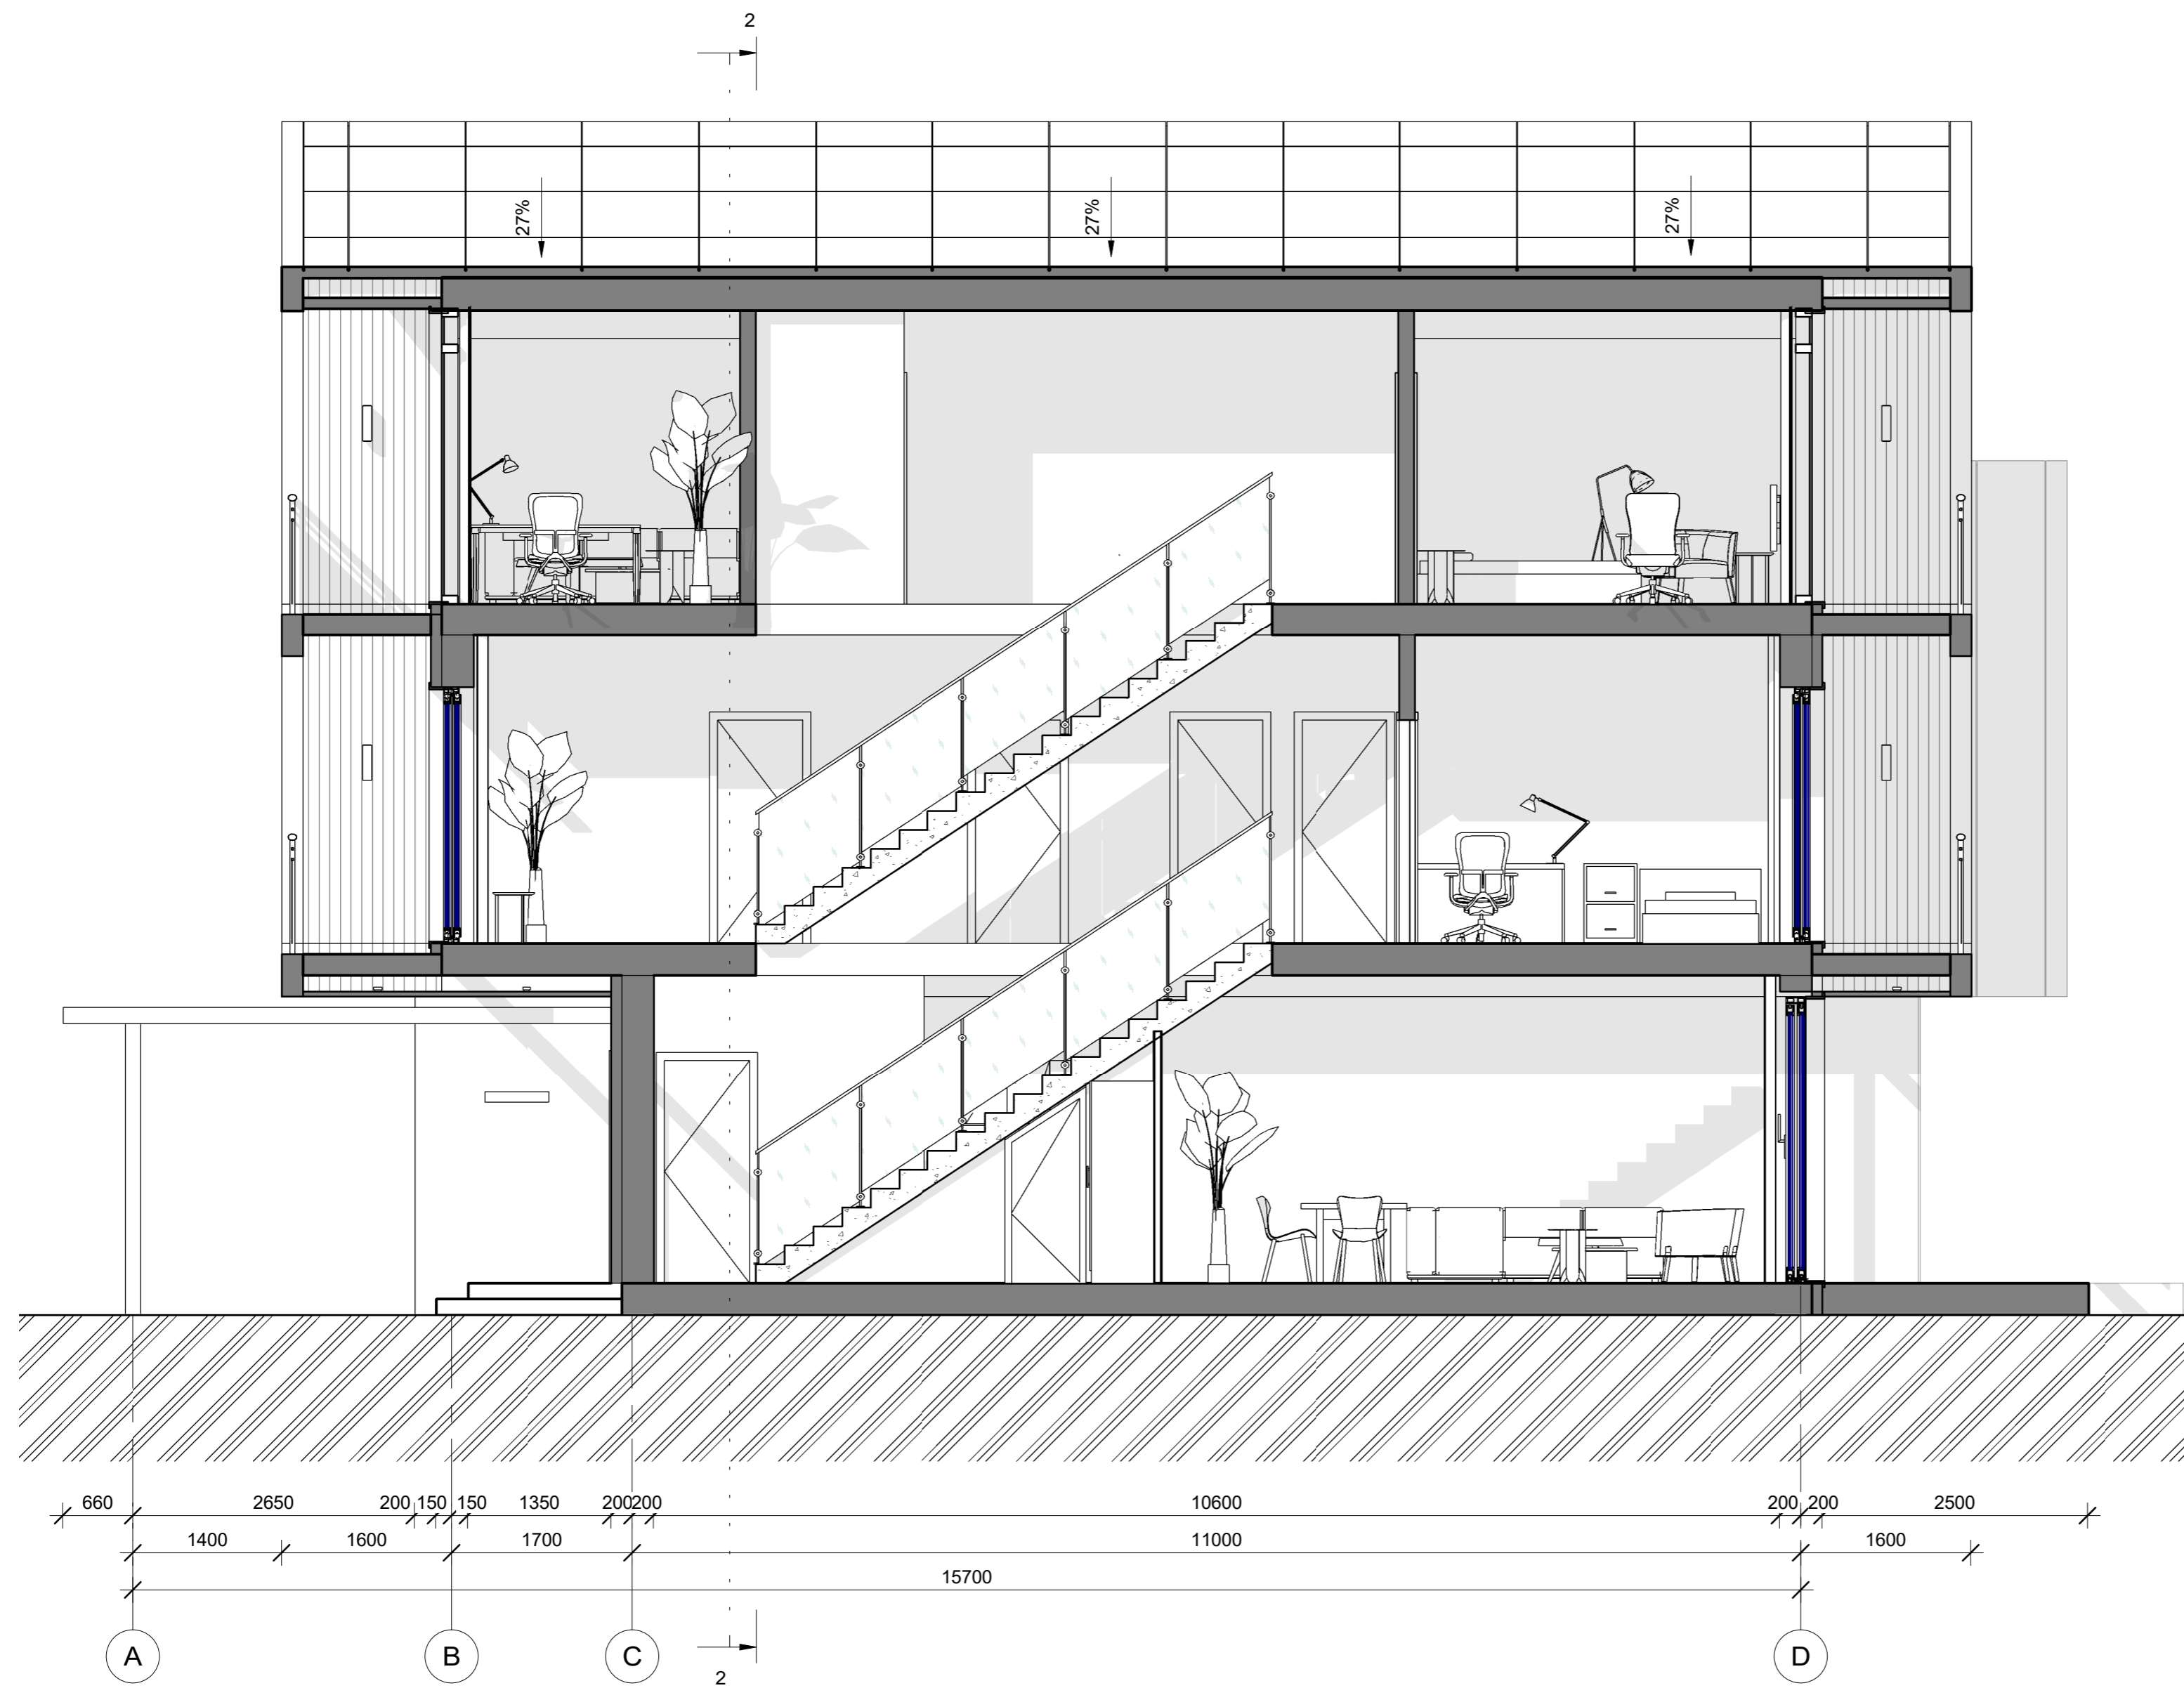

№	Описание	Дата

**BATUMI INVESTMENT
HOME BETWEEN
EUCALYPTUS**

Townhouse A



Разрез А - D

Номер проекта	1004
Дата	15.06.2022
Чертил	Разработал
Проверил	Проверил

НВЕ - ТАА - 04

Масштаб	1 : 50
---------	--------

02.07.2022 15:32:17

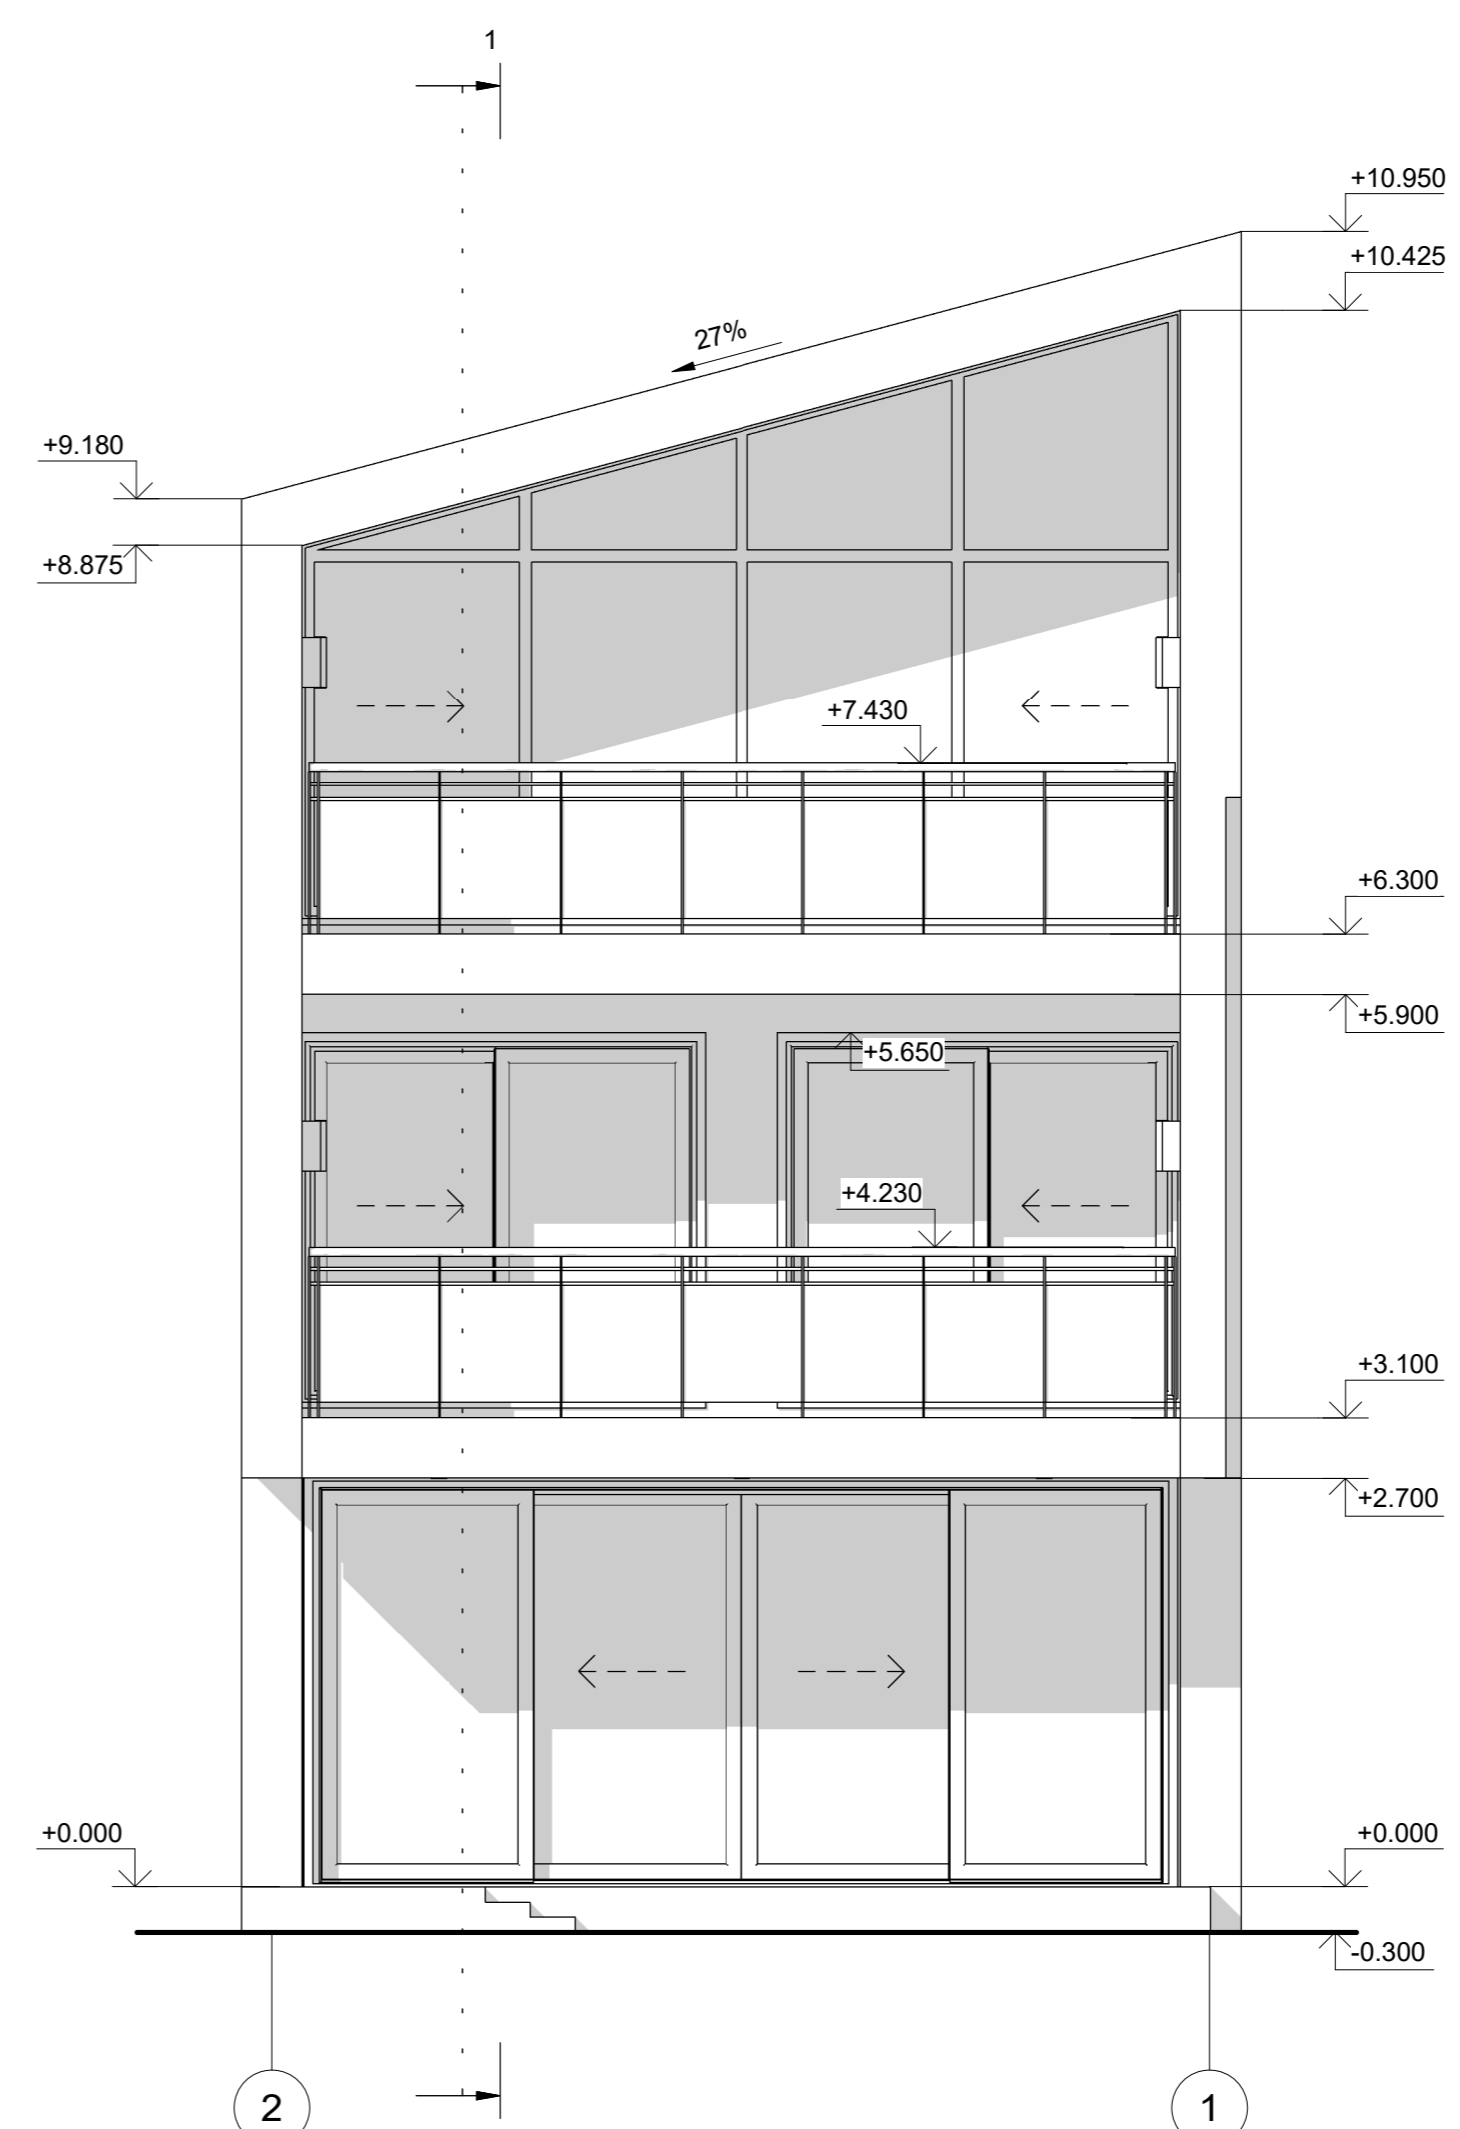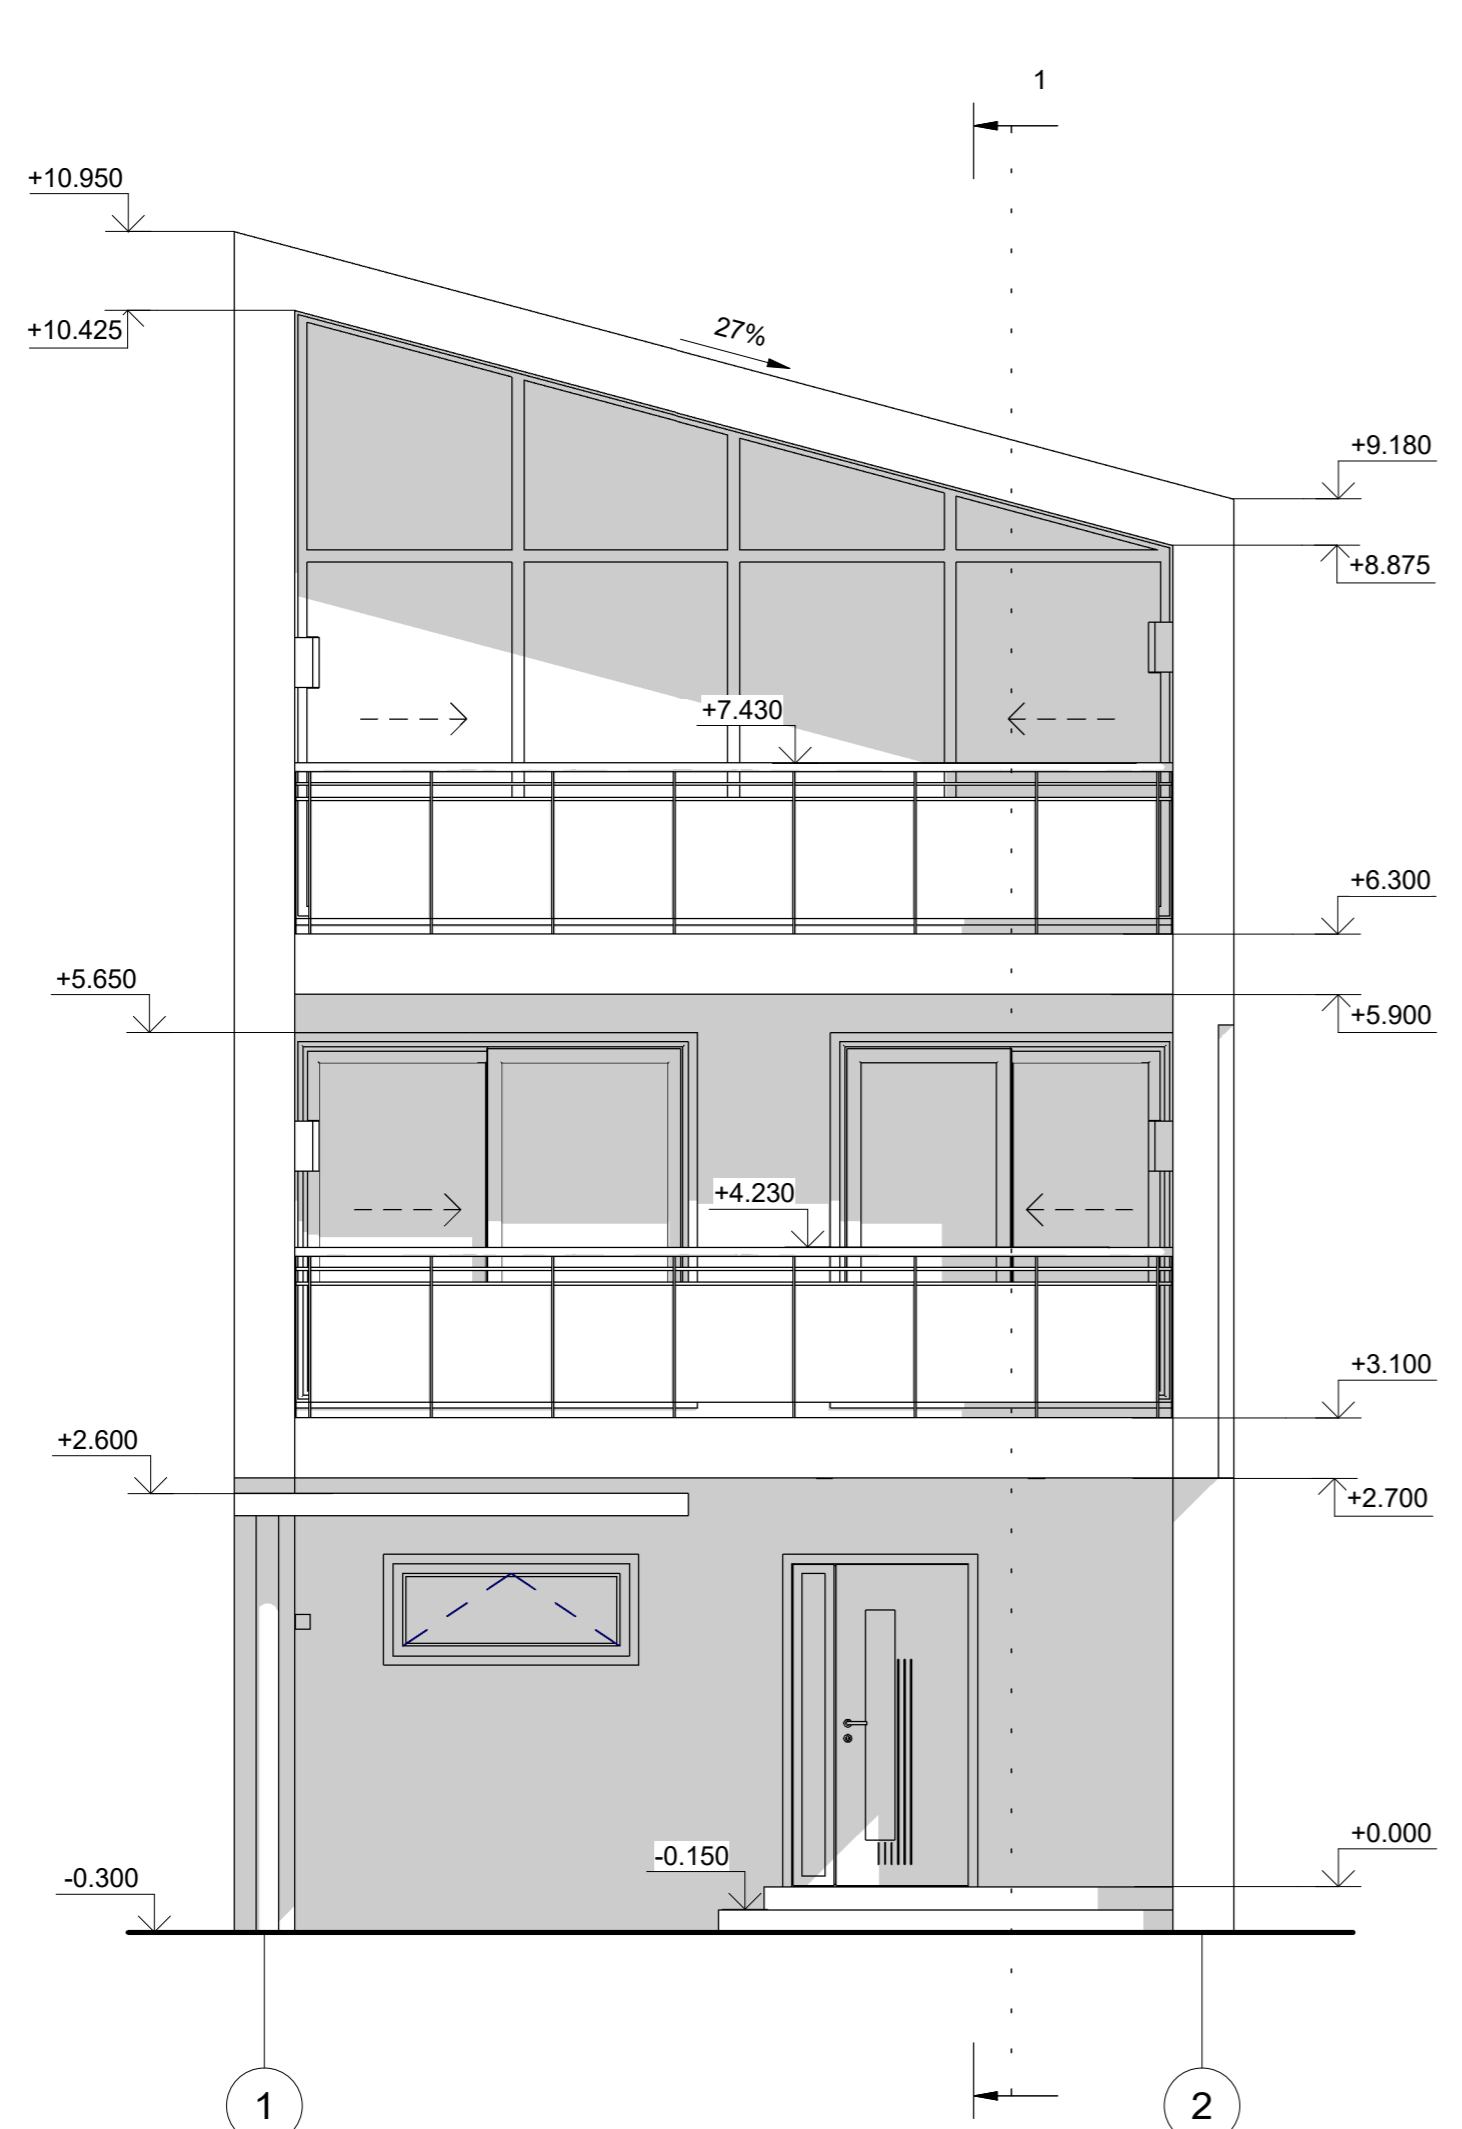


Фасад в осях 1 - 2 - по

1 зонам
1:50

№	Описание	Дата

BATUMI INVESTMENT HOME BETWEEN EUCALYPTUS	
Townhouse A	
Фасады	
Номер проекта	1004
Дата	15.06.2022
Чертил	Разработал
Проверил	Проверил
HBE - ТАА - 05	
Масштаб	1 : 50

02.07.2022 15:32:23

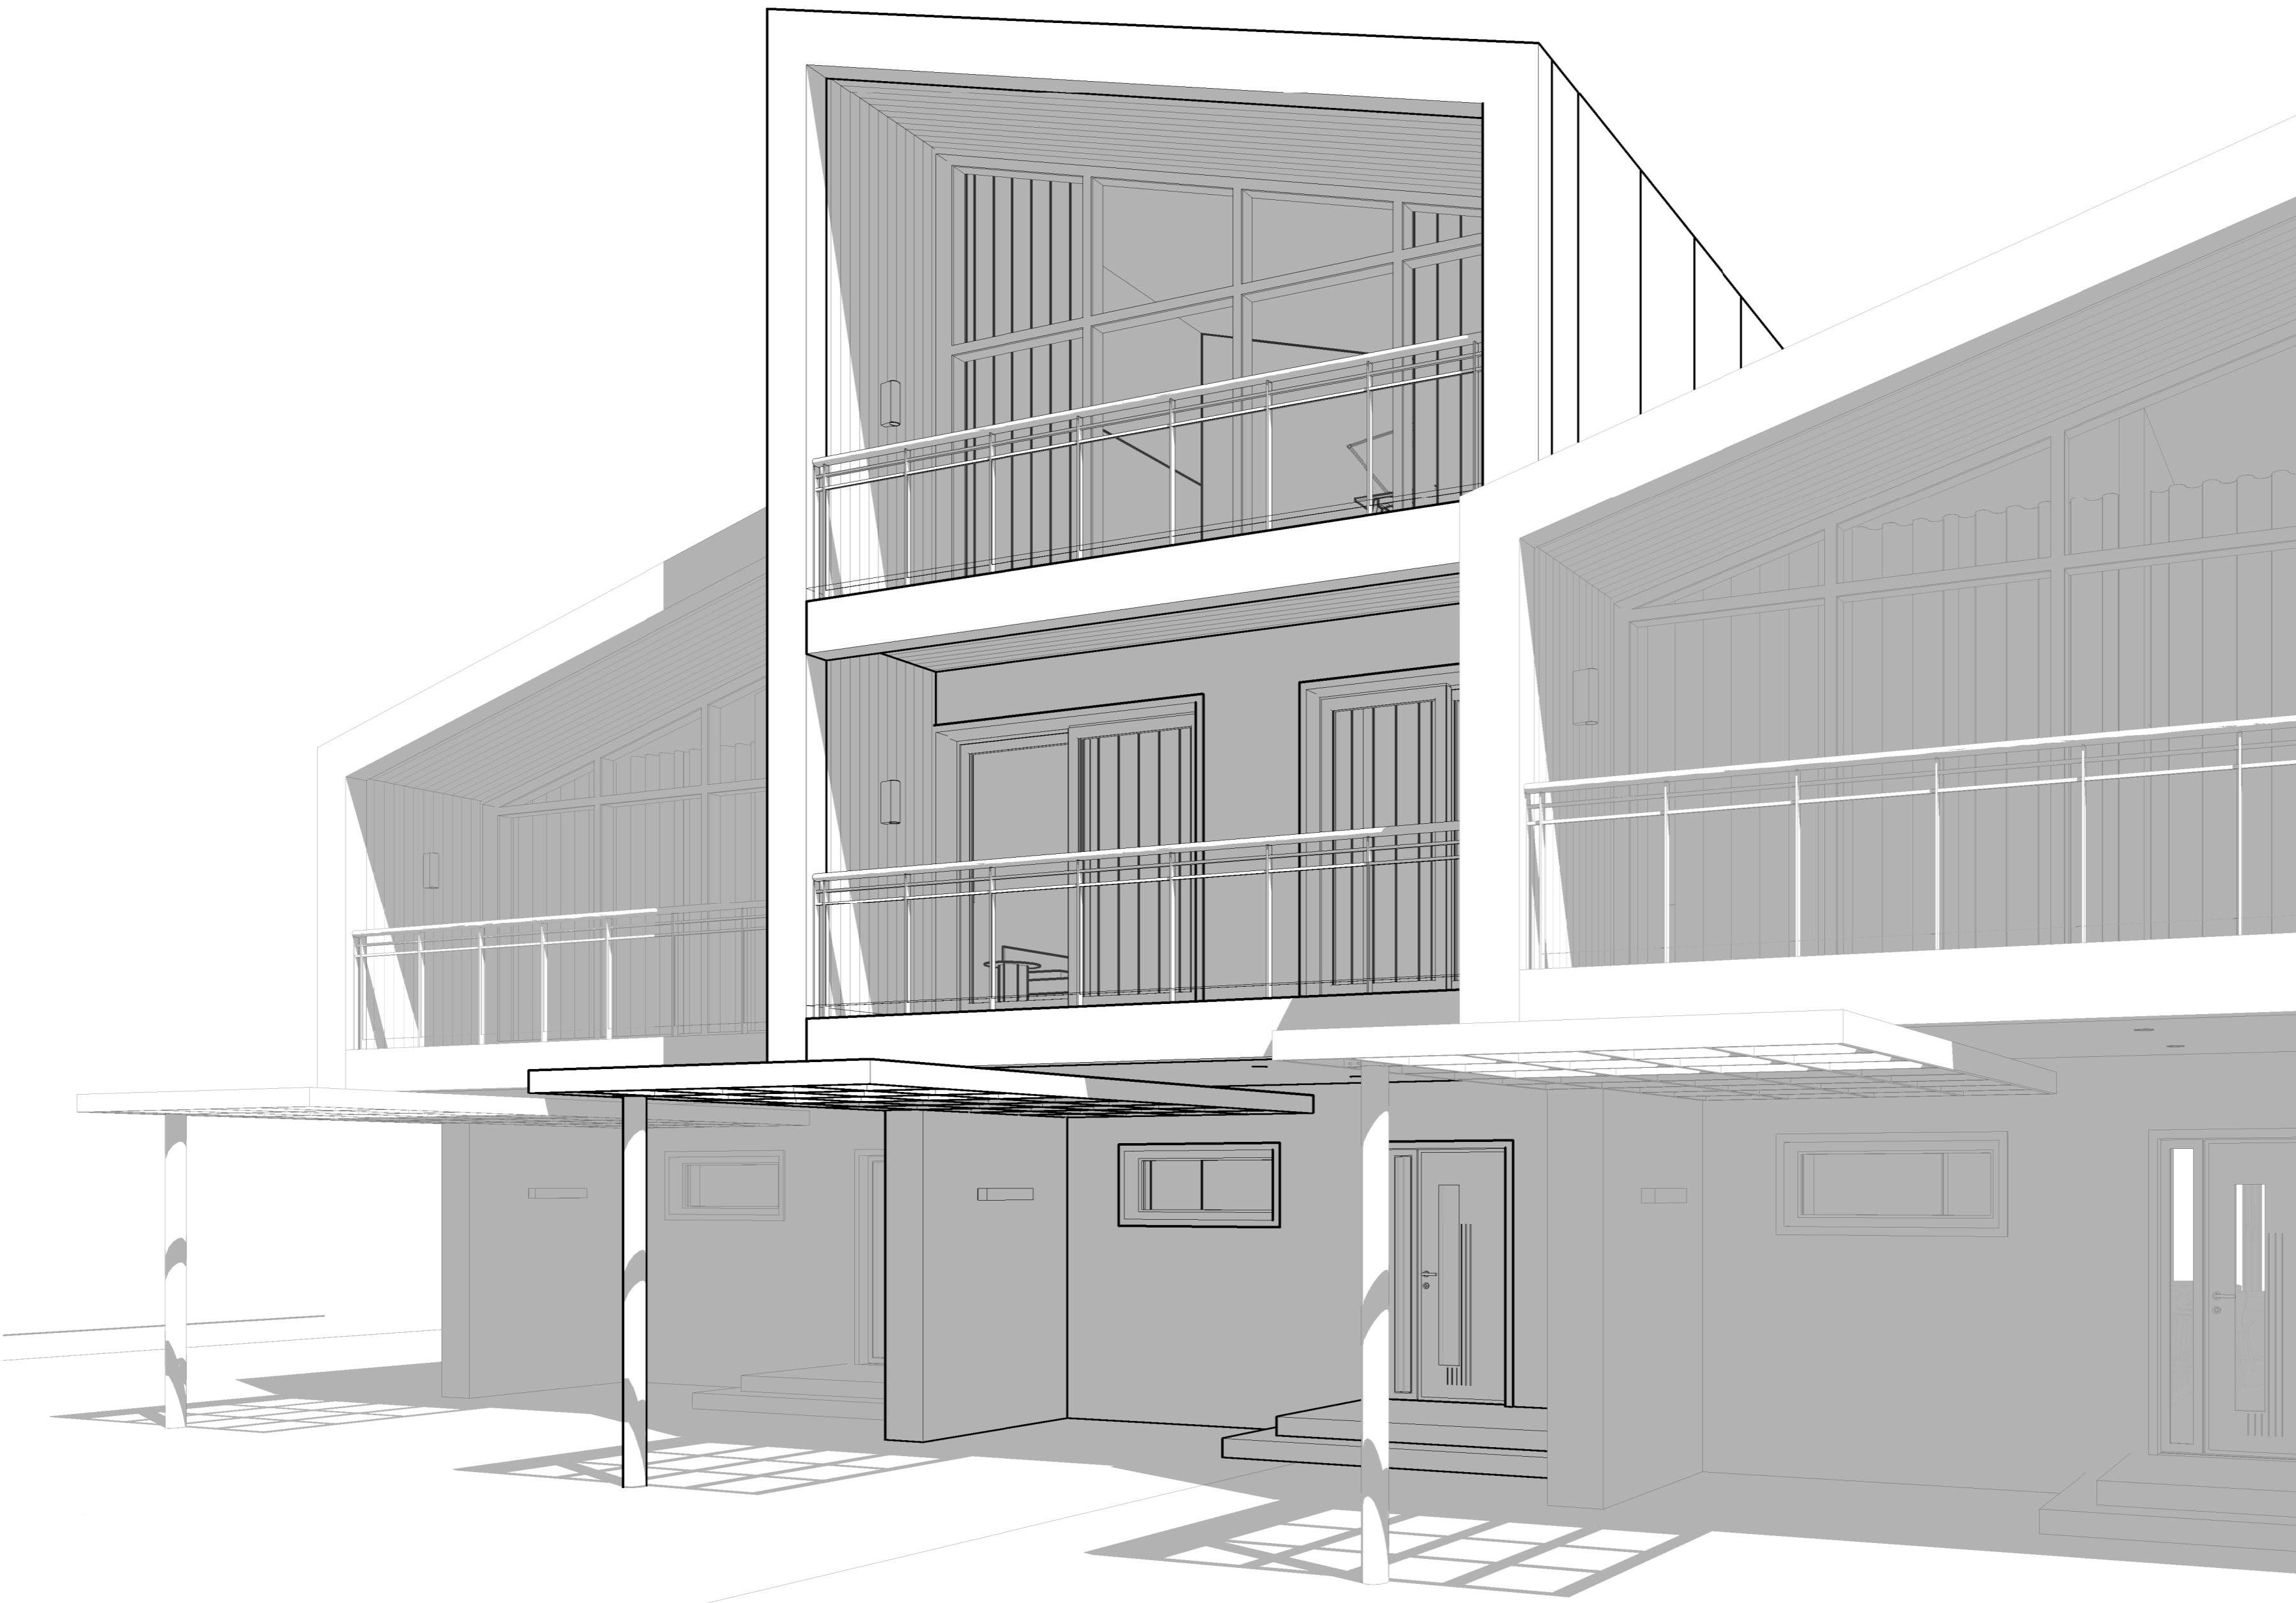

№	Описание	Дата

**BATUMI INVESTMENT
HOME BETWEEN
EUCALYPTUS**

Townhouse A

Перспектива

Номер проекта 1004


Дата 15.06.2022

Чертил Сидорук О.

Проверил Блажевич Е.

НВЕ - ТАА - 06

Масштаб

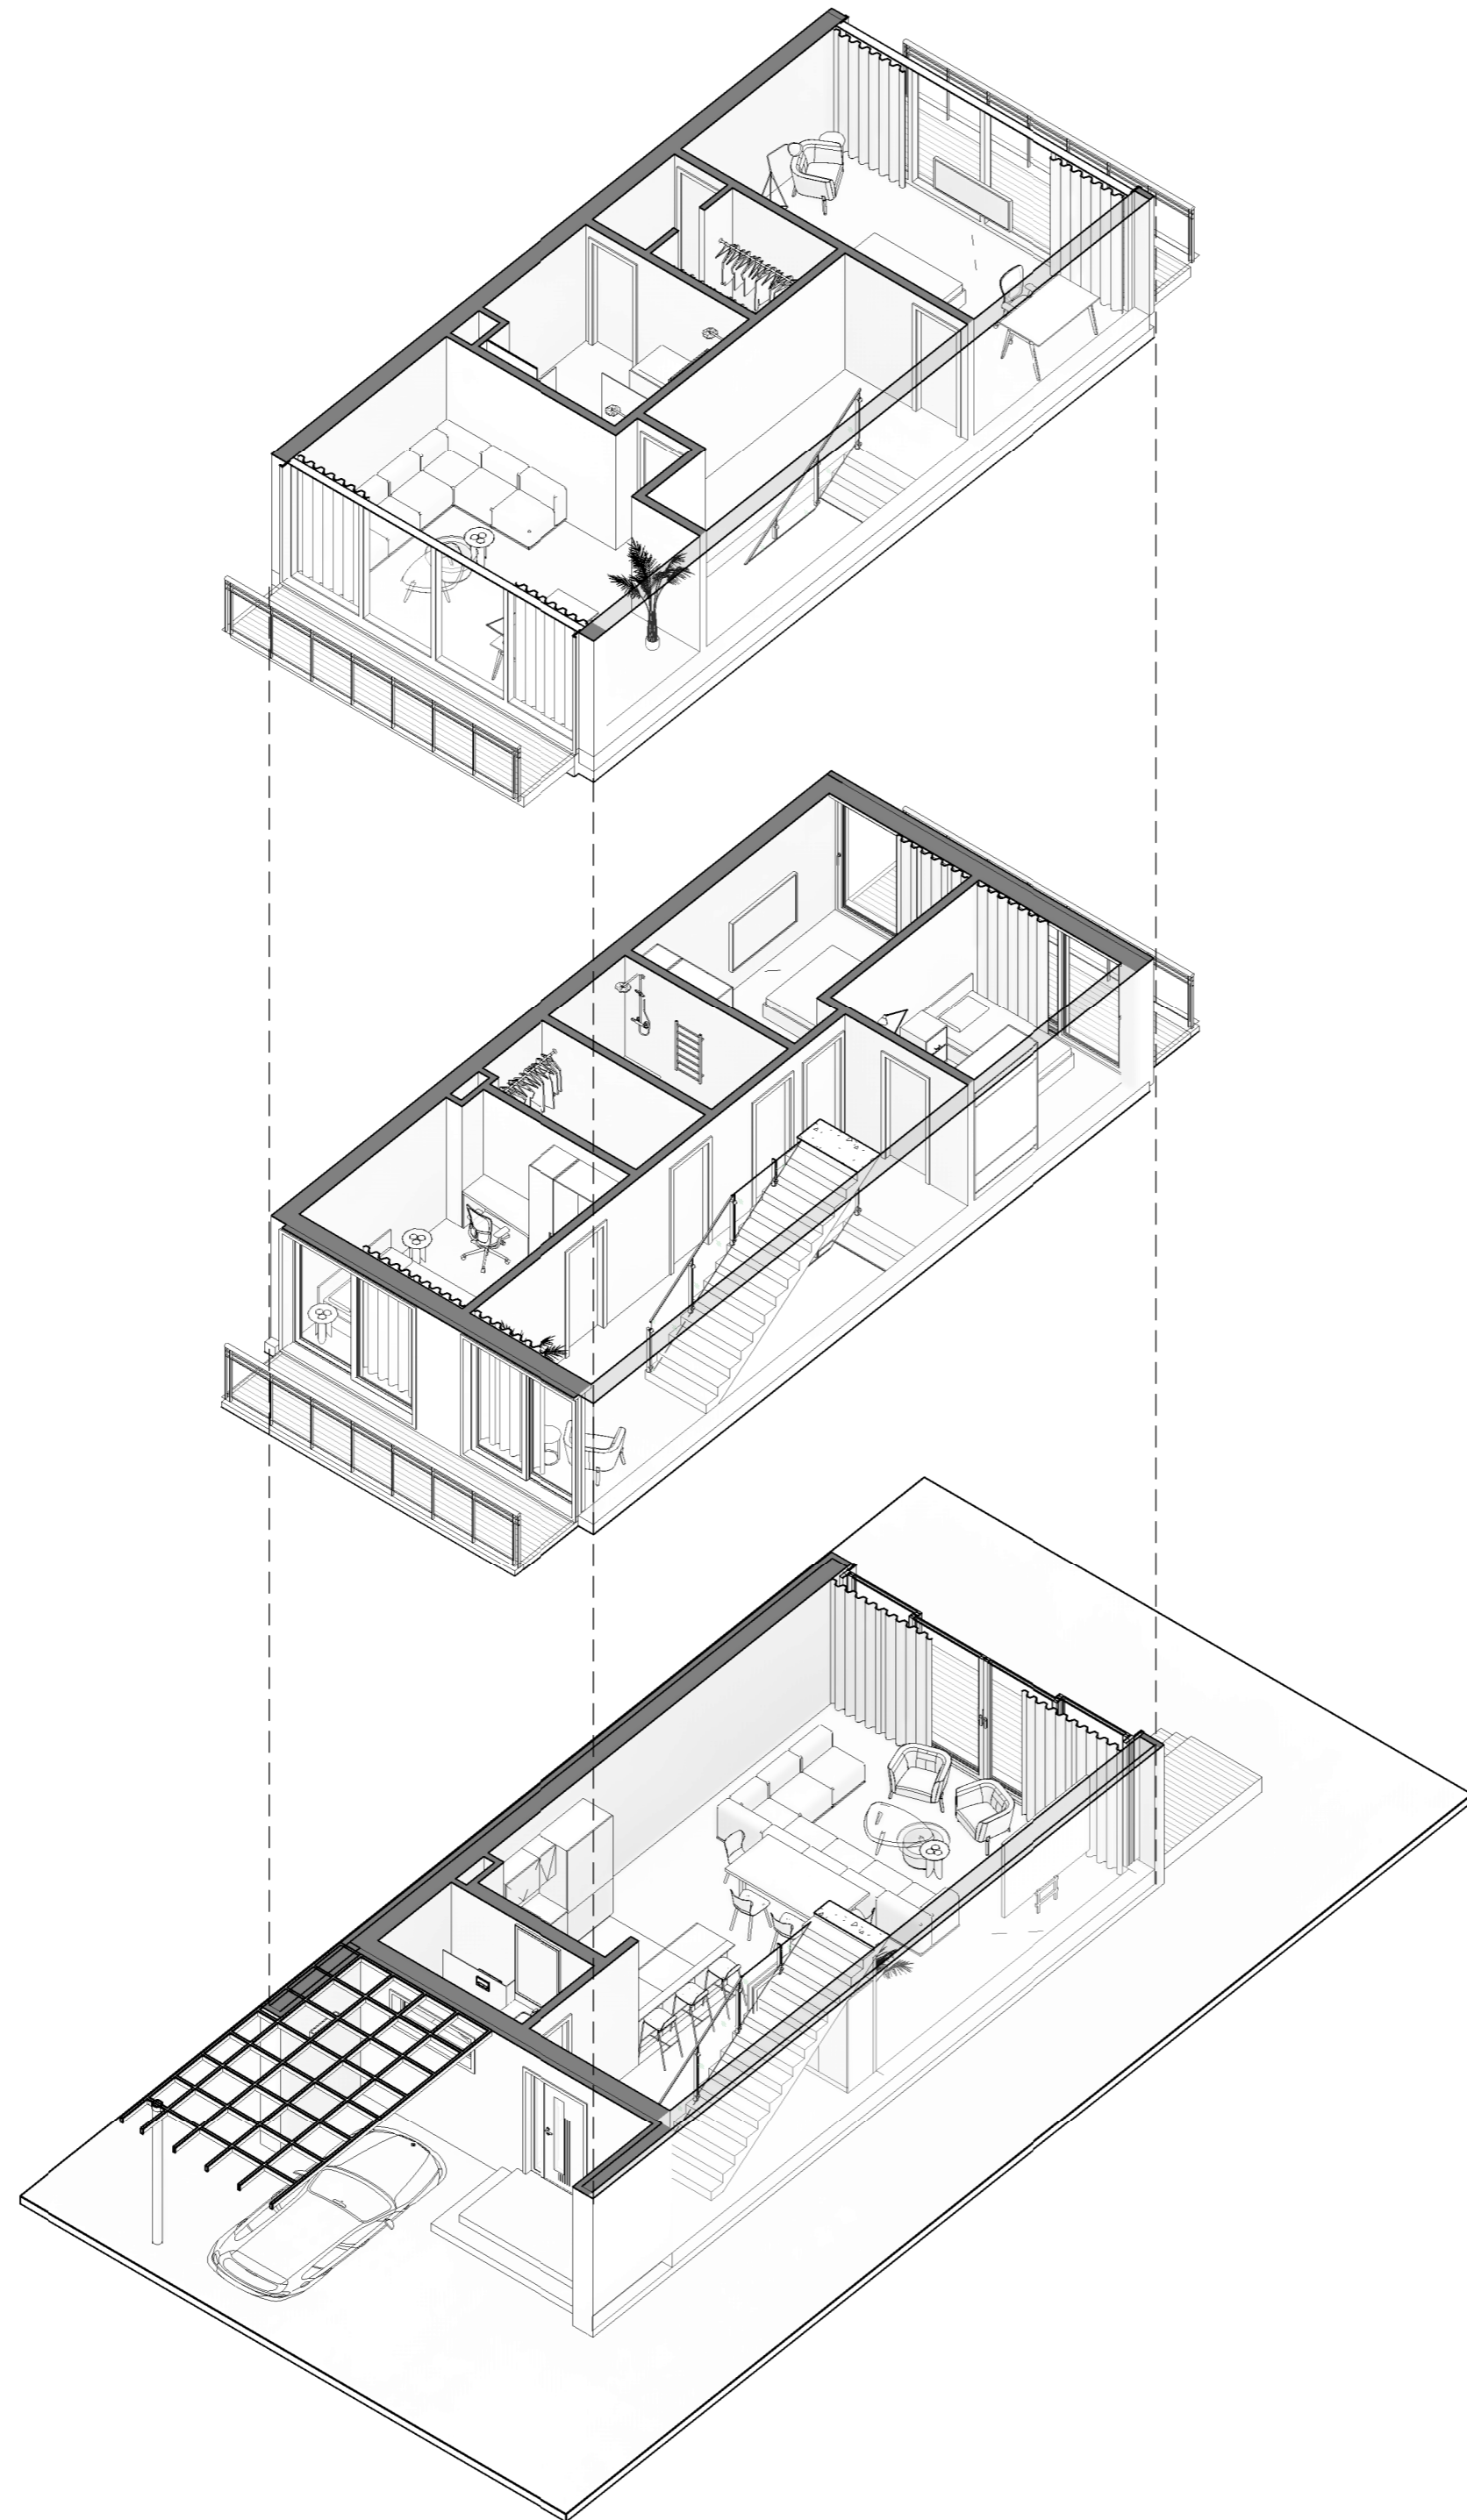

№	Описание	Дата

**BATUMI INVESTMENT
HOME BETWEEN
EUCALYPTUS**

Townhouse A

Аксонометрия

Номер проекта 1004

Дата 15.06.2022

Чертил Сидорук О.

Проверил Блажевич Е.

НВЕ - ТАА - 07

Масштаб