L.B.O.S. DESIGN	Royal Residence Botanico II	BATUMI INVESTMENT Townhouse A	Номер проекта Дата	1012 10.05.2023

272.29м^2

Список листов		
Номер листа	Имя листа	Примечание
СНК - 2 - ТА - 00	Титул	
СНК - 2 - ТА - 01	Ведомость листов	
СНК - 2 - ТА - 02	План на отметке 0.000	
СНК - 2 - ТА - 03	План на отметке +3.200	
СНК - 2 - ТА - 04	План на отметке +6.400	
СНК - 2 - ТА - 05	План кровли	
СНК - 2 - ТА - 06	Разрез А - D	
СНК - 2 - ТА - 07	Разрез 1 - 2	
СНК - 2 - ТА - 08	Фасад D - A	
СНК - 2 - ТА - 09	Фасад 1 - 2, 2 - 1	
СНК - 2 - ТА - 10	Перспектива	
СНК - 2 - ТА - 11	Перспектива	

L.B.O.S.
DESIGN

№	Описание	Дата

BATUMI INVESTMENT

Royal Residence Botanico II

Townhouse A

Ведомость листов

Номер проекта	1012
Дата	10.05.2023
Чертил	Сидорук О.
Проверил	Блажевич Е.

СНК - 2 - ТА - 01

Масштаб

25.04.2023 19:03:47

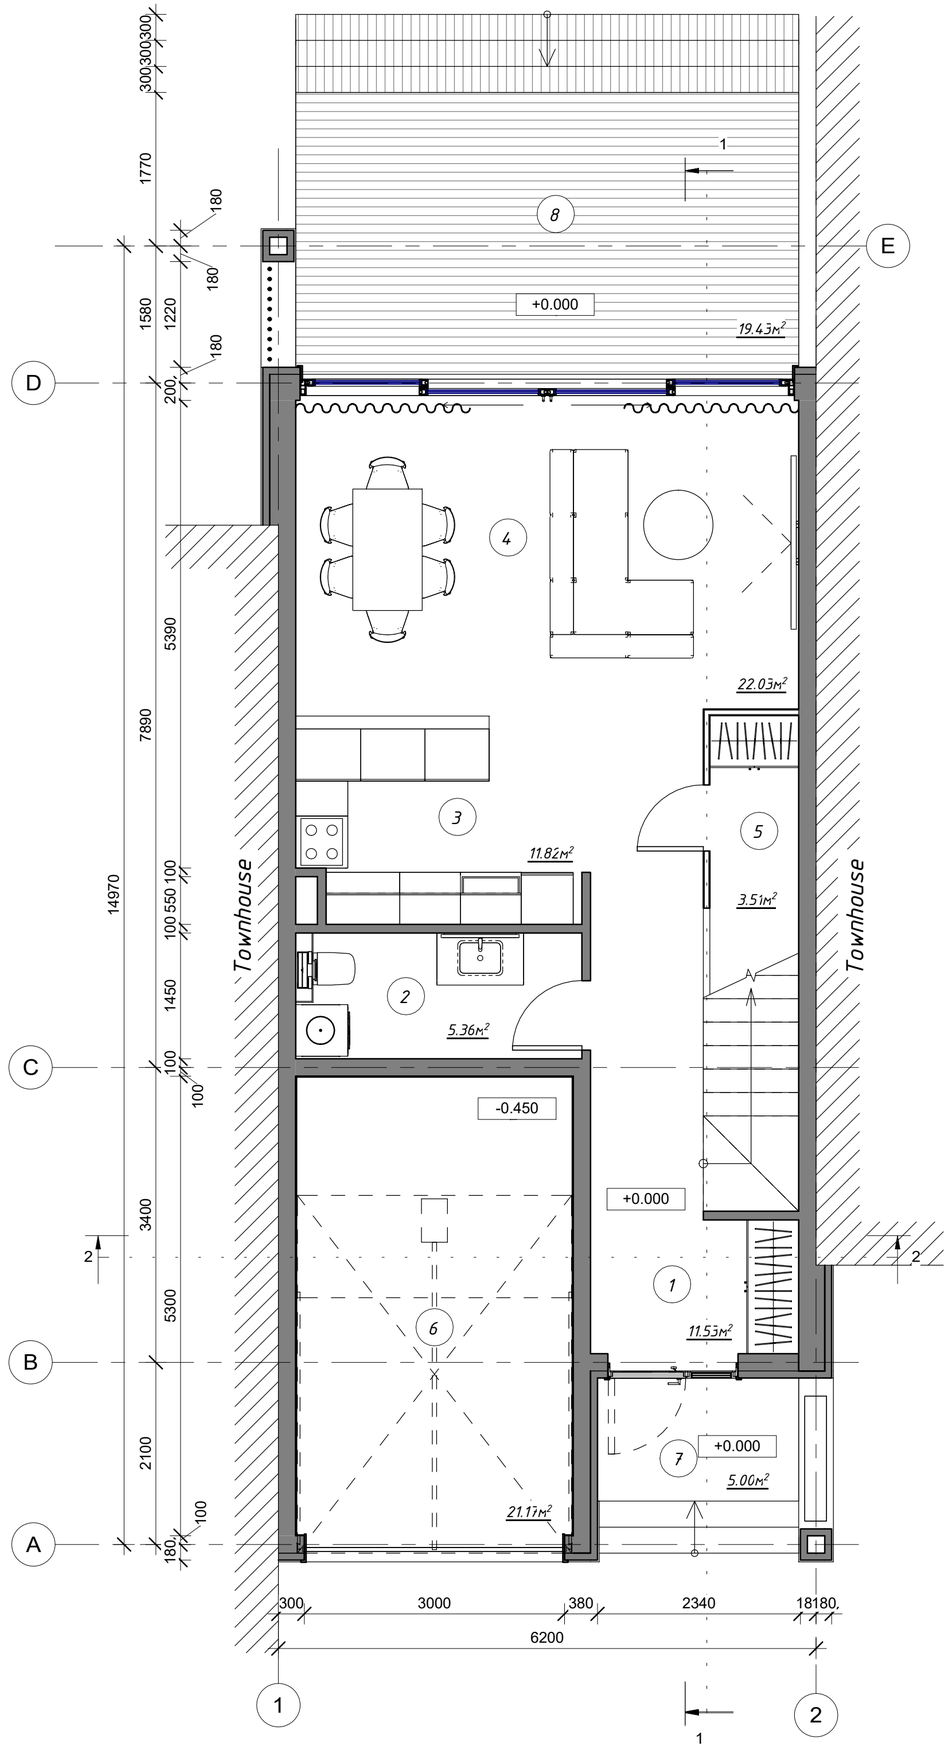

Експликация 1-го этажа		
№	Наименование	Площадь
1	Холл	11.56 м²
2	Ванная комната	5.36 м²
3	Кухня	11.82 м²
4	Гостиная	22.03 м²
5	Кладовка	3.51 м²
6	Гараж	17.82 м²
7	Крыльцо	5.00 м²
8	Треррасса	19.43 м²
		96.52 м²

L.B.O.S.
DESIGN

№	Описание	Дата

BATUMI INVESTMENT

Royal Residence Botanico II

Townhouse A

План на отметке 0.000

Номер проекта	1012
Дата	10.05.2023
Чертил	Сидорук О.
Проверил	Блажевич Е.

СНК - 2 - ТА - 02

Масштаб 1 : 50

25.04.2023 19:02:50

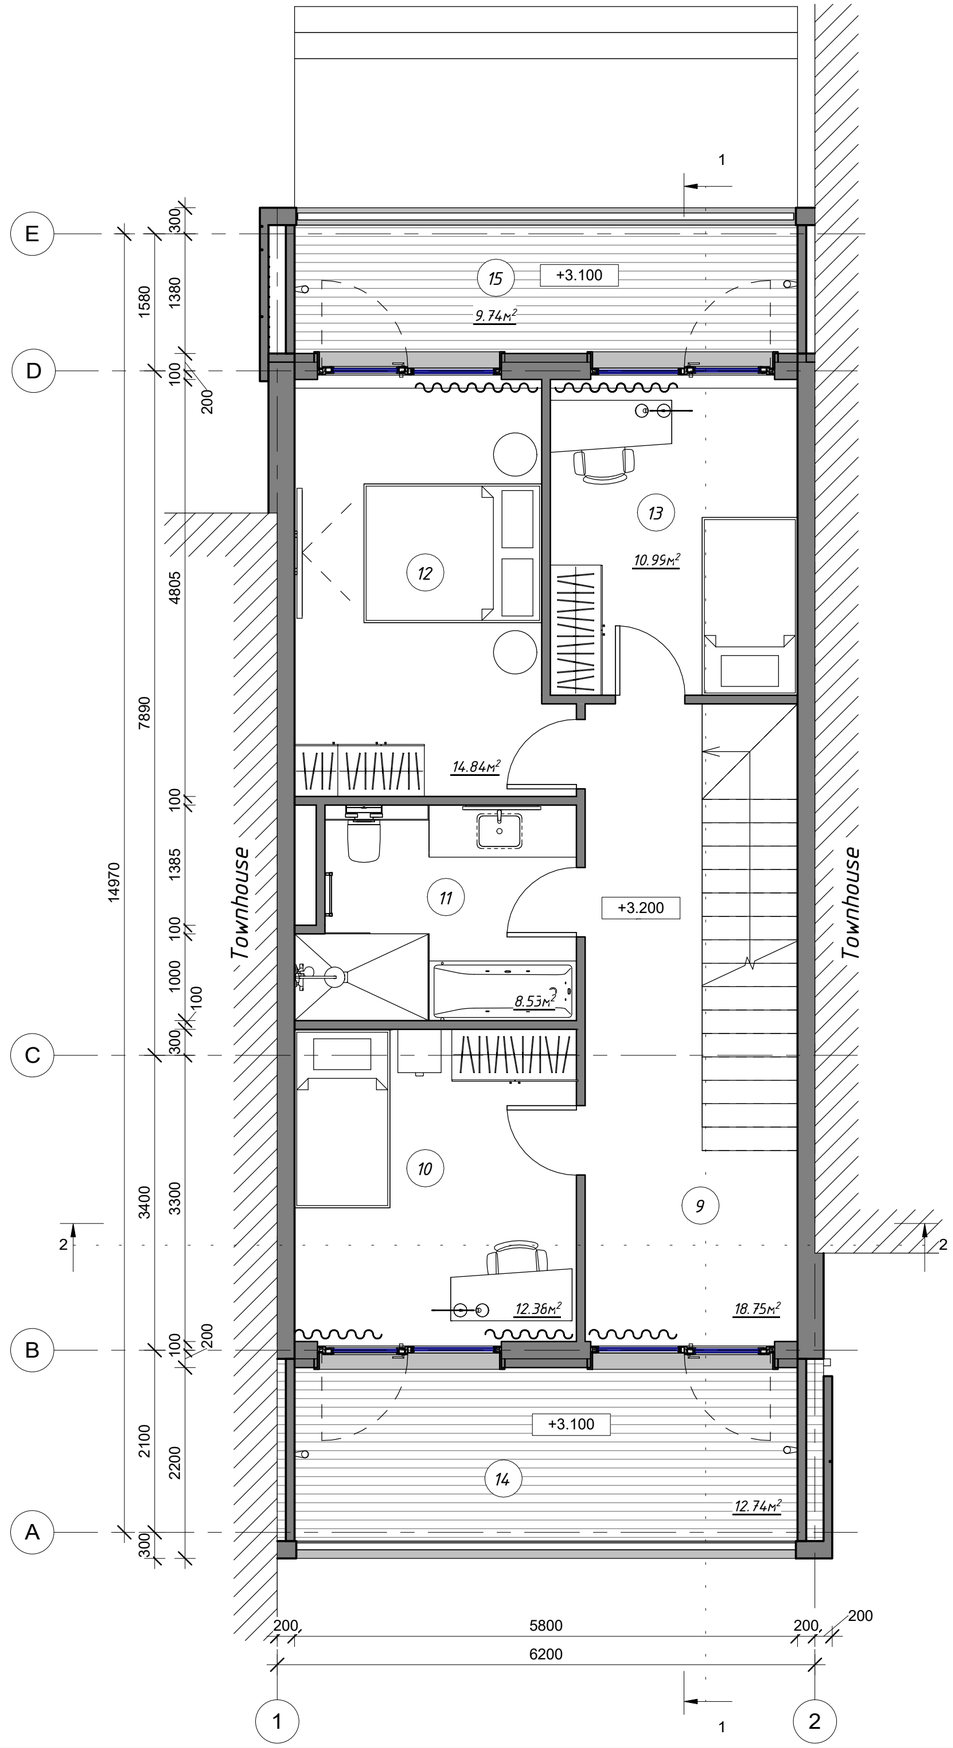

Експликация 2-го этажа		
№	Наименование	Площадь
9	Лестница и коридор	18.75 м²
10	Спальня 1	12.38 м²
11	Ванная комната	8.53 м²
12	Спальня 2	14.84 м²
13	Спальня 3	10.99 м²
14	Балкон	12.76 м²
15	Балкон	9.74 м²
		88.00 м²

L.B.O.S.
DESIGN

№	Описание	Дата

BATUMI INVESTMENT

Royal Residence Botanico II

Townhouse A

План на отметке +3.200

Номер проекта	1012
Дата	10.05.2023
Чертил	Сидорук О.
Проверил	Блажевич Е.

СНК - 2 - ТА - 03

Масштаб 1 : 50

25.04.2023 19:02:51

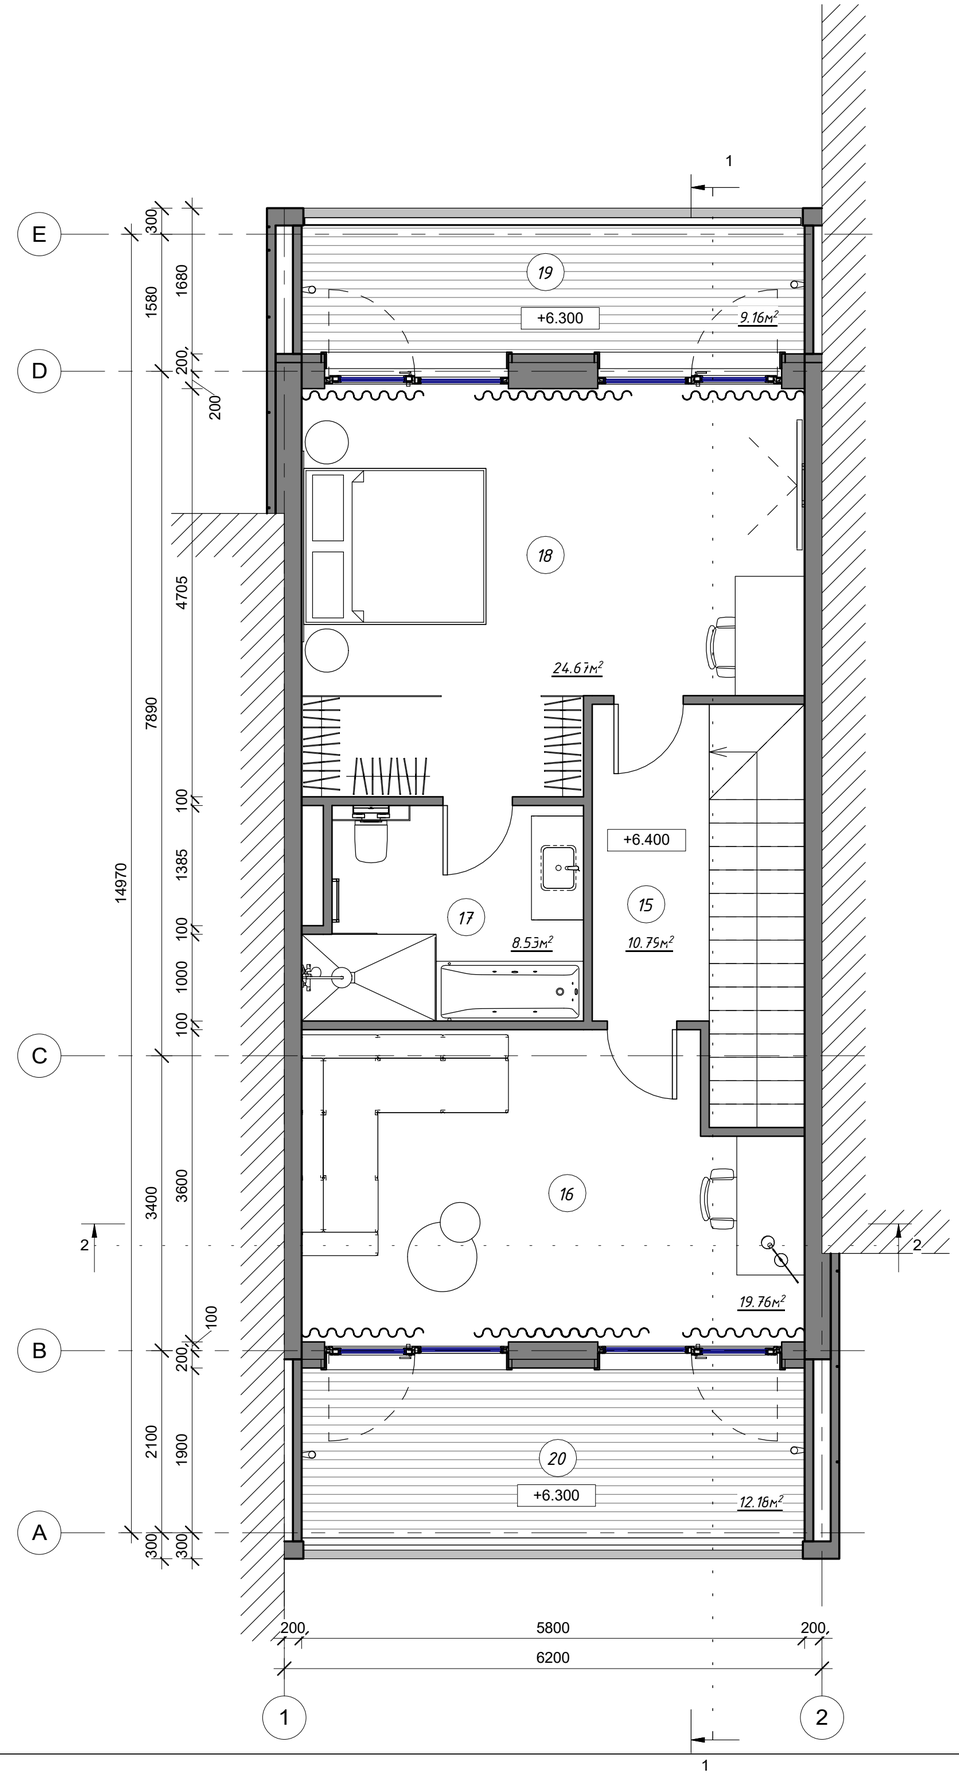

Експликация 3-го этажа		
№	Наименование	Площадь
15	Лестница и коридор	10.79 м²
16	Кабинет	20.34 м²
17	Ванная комната	8.53 м²
18	Спальня 4	25.83 м²
19	Балкон	9.74 м²
20	Балкон	12.53 м²
		87.77 м²

L.B.O.S.
DESIGN

№	Описание	Дата

BATUMI INVESTMENT

Royal Residence Botanico II

Townhouse A

План на отметке +6.400

Номер проекта	1012
Дата	10.05.2023
Чертил	Сидорук О.
Проверил	Блажевич Е.

СНК - 2 - ТА - 04

Масштаб	1 : 50

25.04.2023 19:02:52

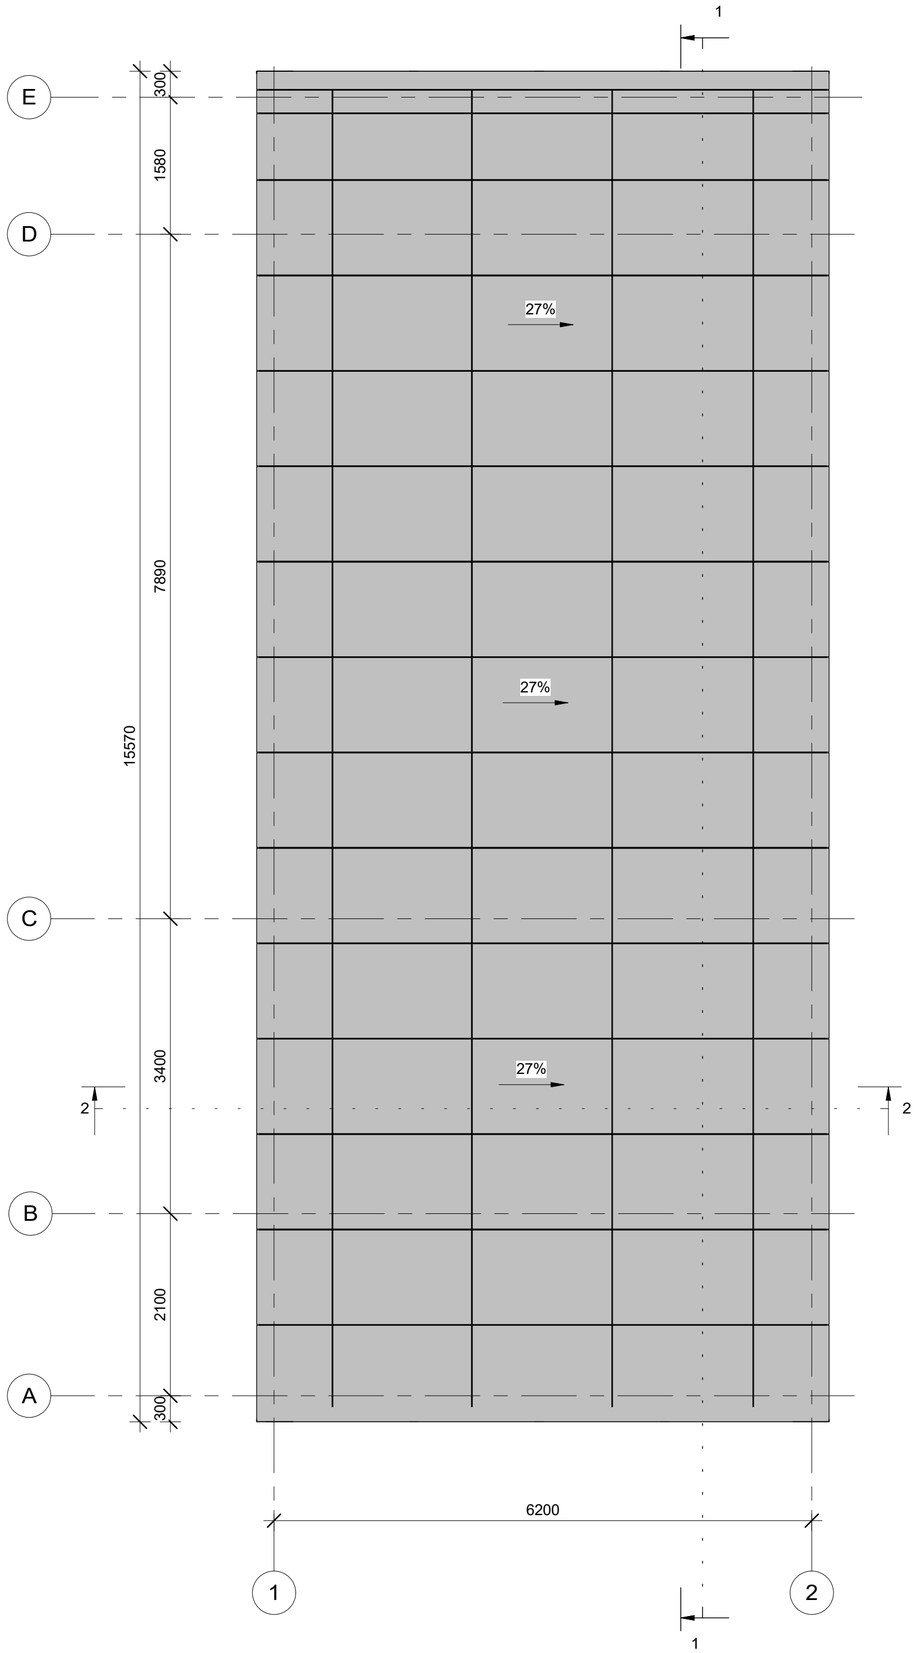

L.B.O.S.
DESIGN

№	Описание	Дата

BATUMI INVESTMENT

Royal Residence Botanico II

Townhouse A

План кровли

Номер проекта	1012
Дата	10.05.2023
Чертил	Сидорук О.
Проверил	Блажевич Е.

CHK - 2 - TA - 05

Масштаб	1 : 50

25.04.2023 19:02:52

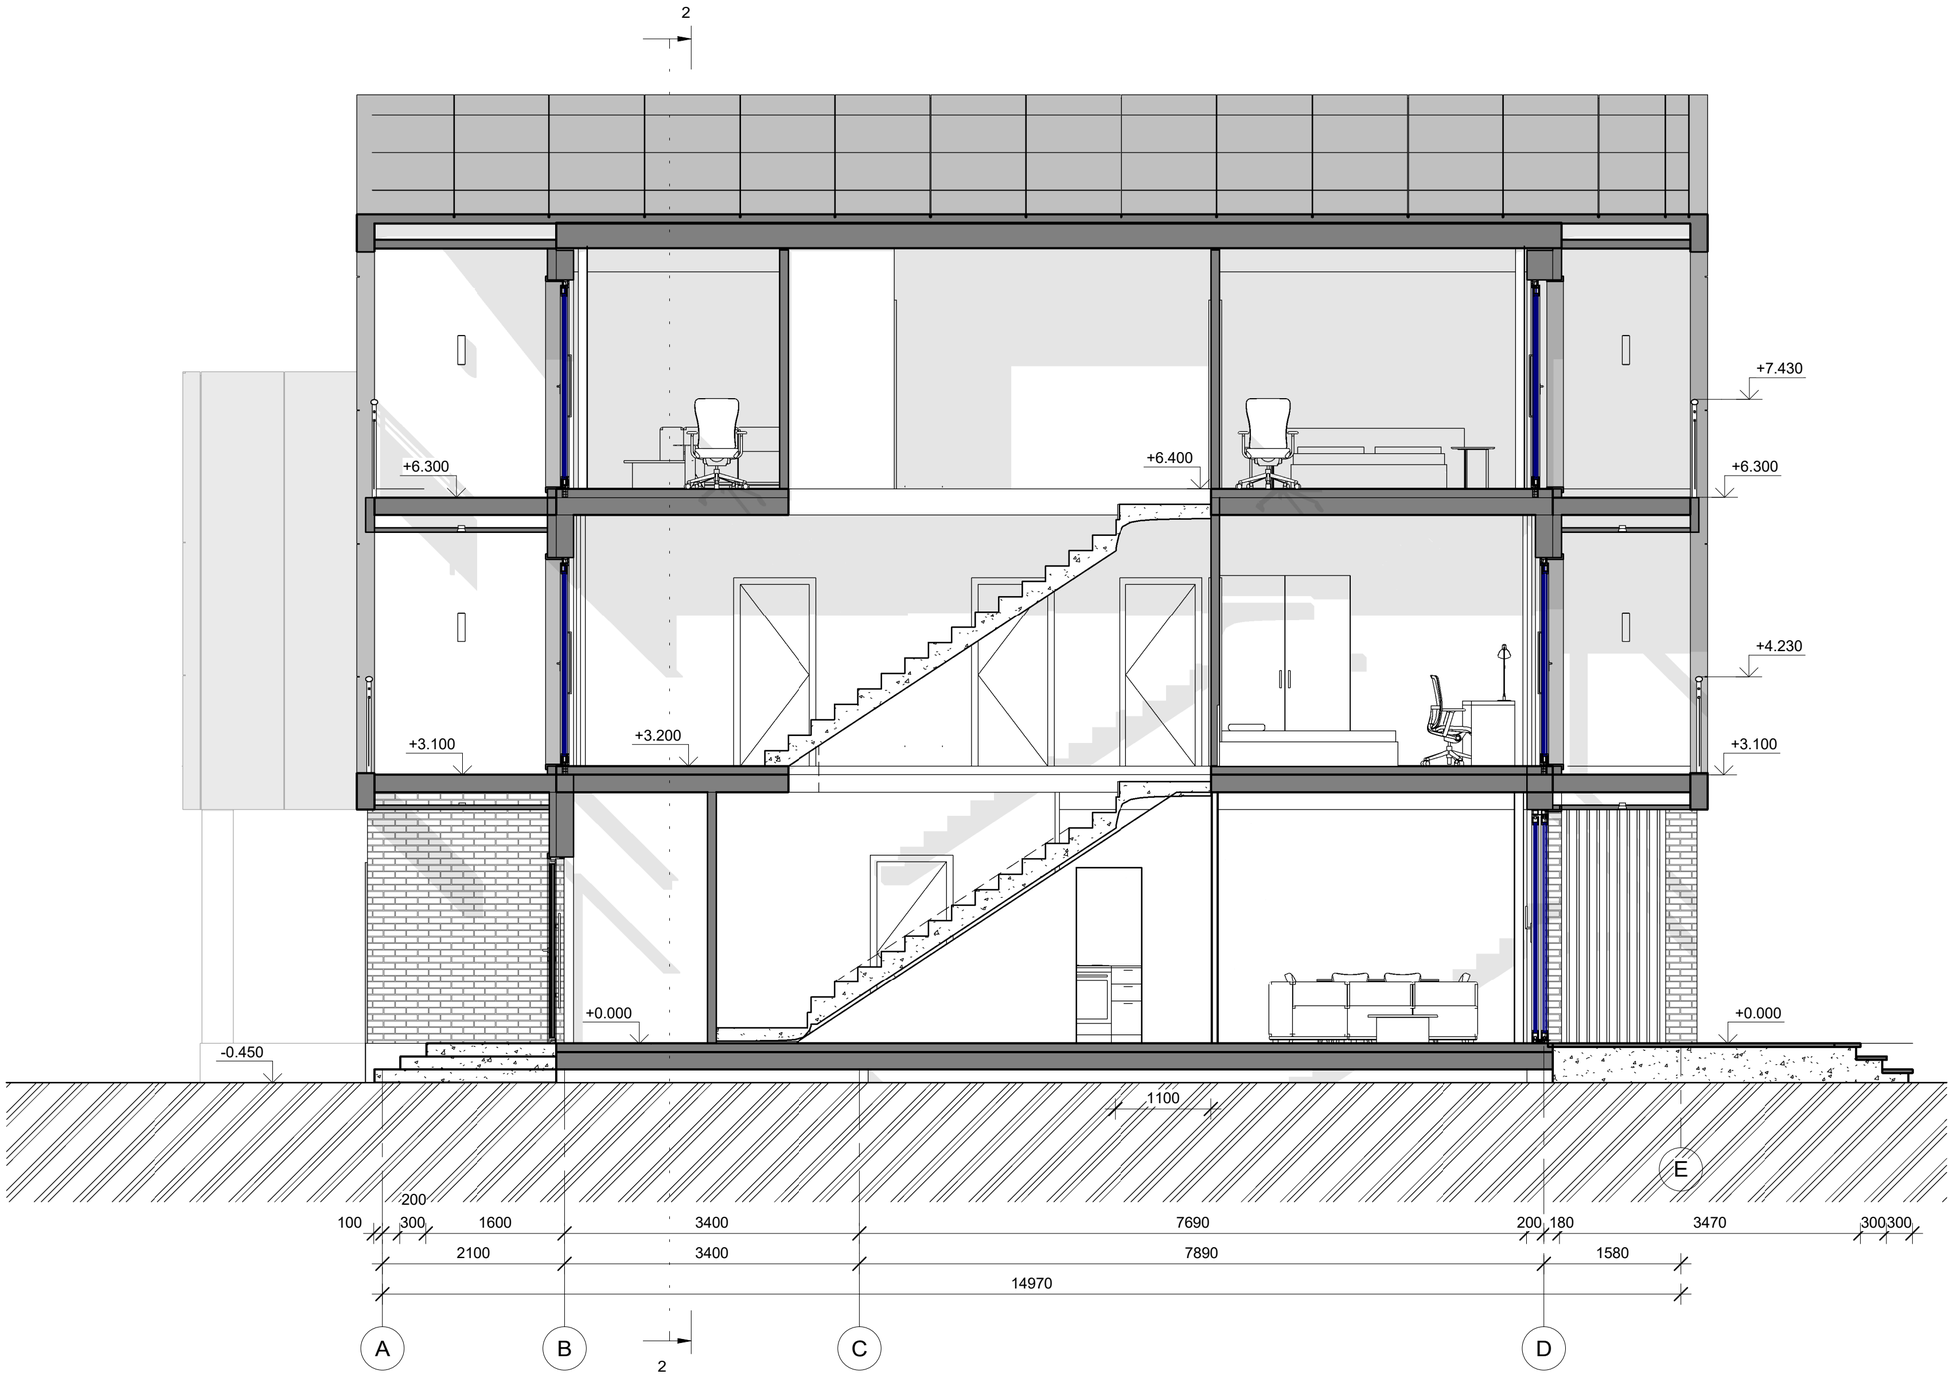

1 Разрез A - D

1 : 50

L.B.O.S.
DESIGN

№	Описание	Дата

BATUMI INVESTMENT

Royal Residence Botanico II

Townhouse A

Разрез A - D

Номер проекта	1012
Дата	10.05.2023
Чертил	Сидорук О.
Проверил	Блажевич Е.

СНК - 2 - ТА - 06

Масштаб	1 : 50

25.04.2023 19:02:54

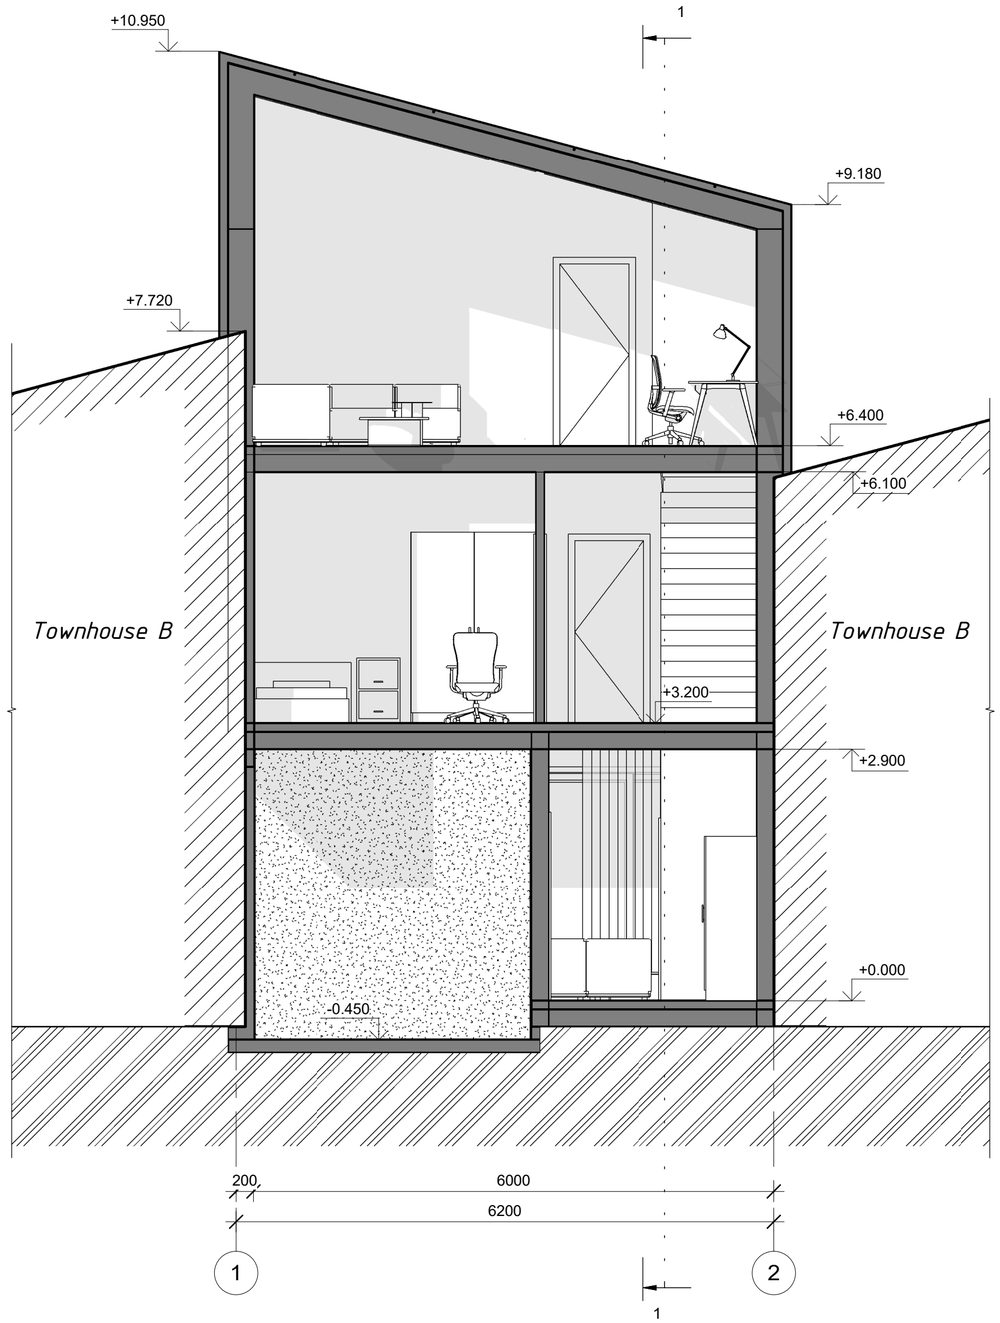

2 Разрез 1 - 2

1 : 50

L.B.O.S.
DESIGN

№	Описание	Дата

BATUMI INVESTMENT

Royal Residence Botanico II

Townhouse A

Разрез 1 - 2

Номер проекта	1012
Дата	10.05.2023
Чертил	Сидорук О.
Проверил	Блажевич Е.

СНК - 2 - ТА - 07

Масштаб	1 : 50

25.04.2023 19:02:56

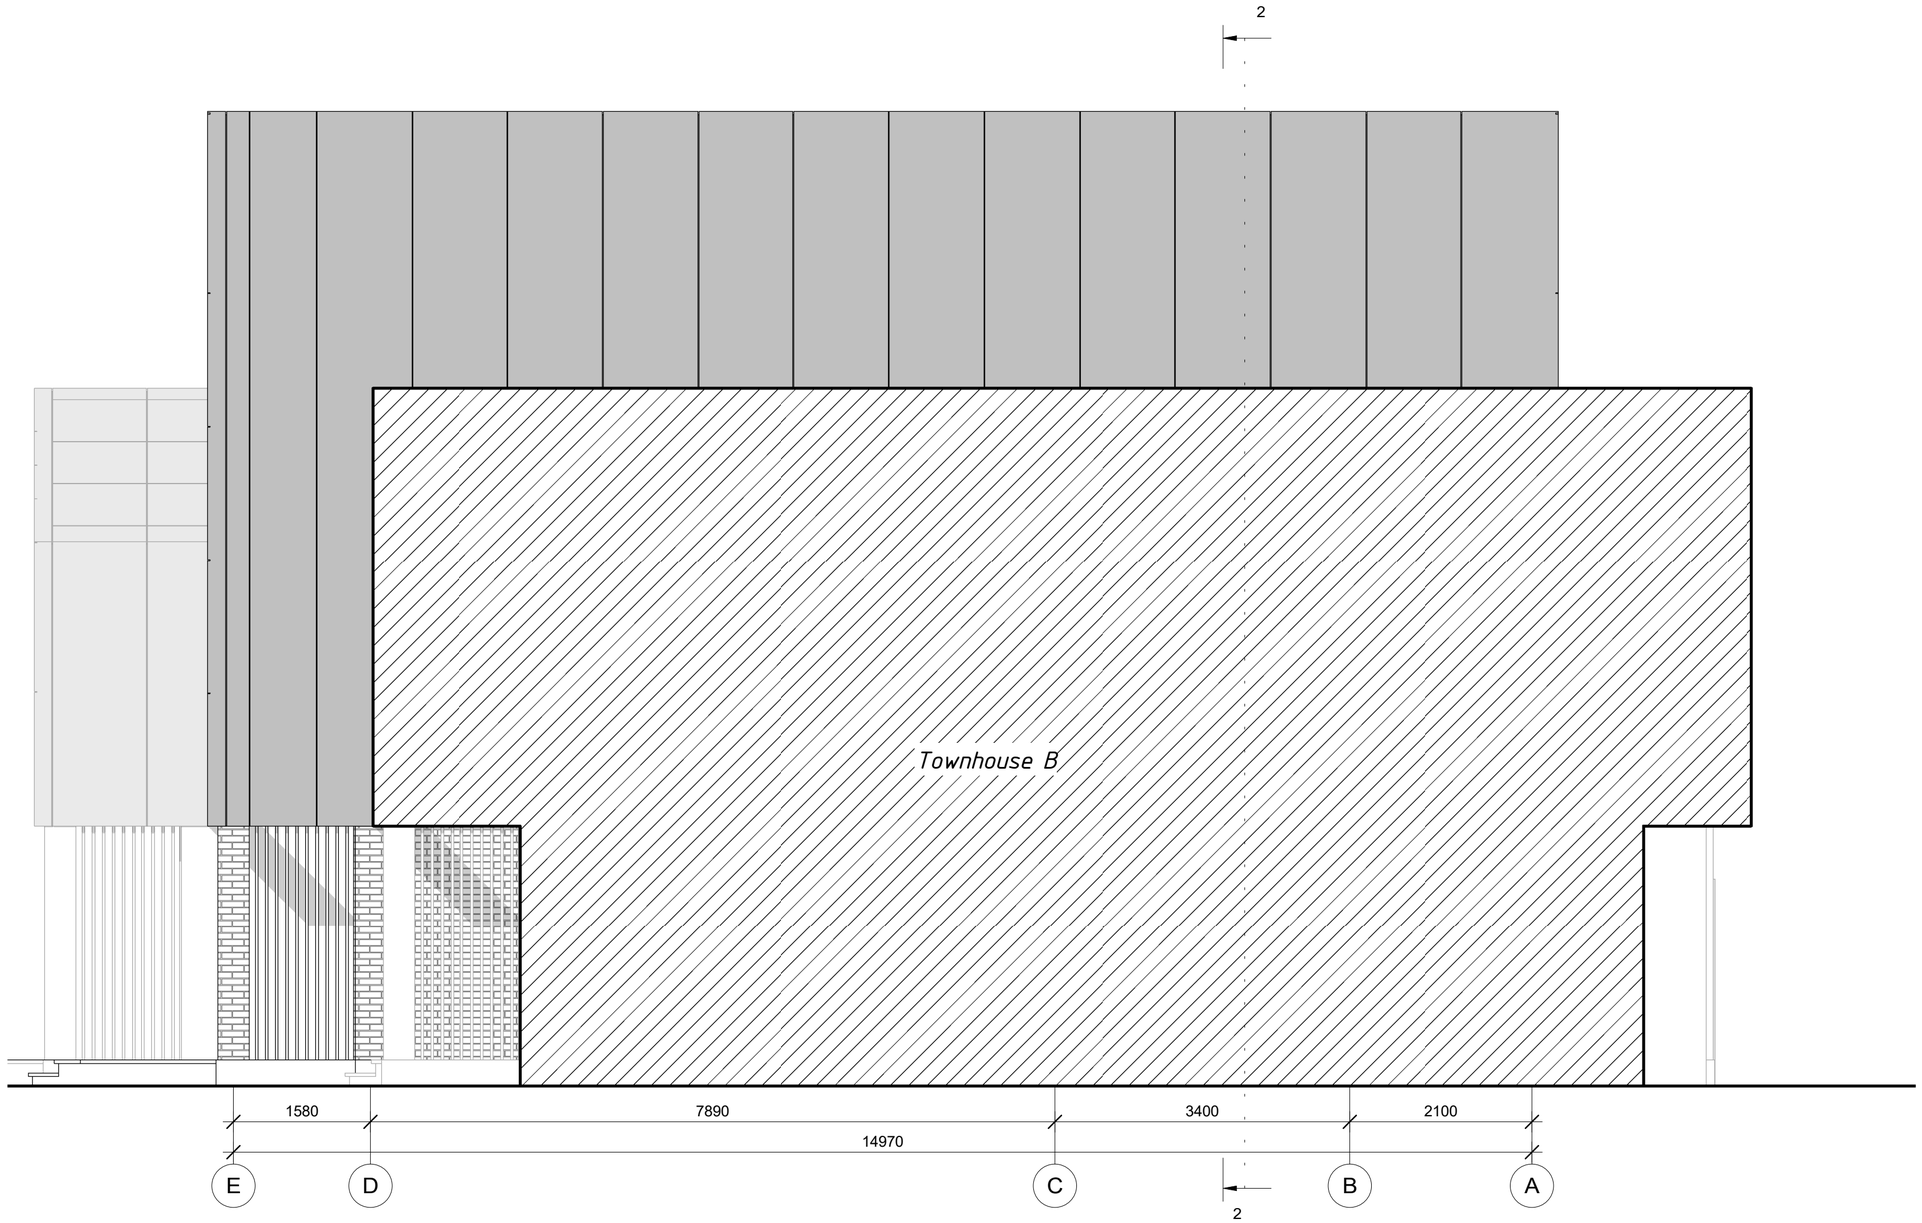

1 Фасад в осях D - A

1 : 50

L.B.O.S.
DESIGN

№	Описание	Дата

BATUMI INVESTMENT

Royal Residence Botanico II

Townhouse A

Фасад D - A

Номер проекта	1012
Дата	10.05.2023
Чертил	Сидорук О.
Проверил	Блажевич Е.

CHK - 2 - TA - 08

Масштаб	1 : 50

25.04.2023 19:02:58

1 Фасад в осях 1 - 2

1 : 50

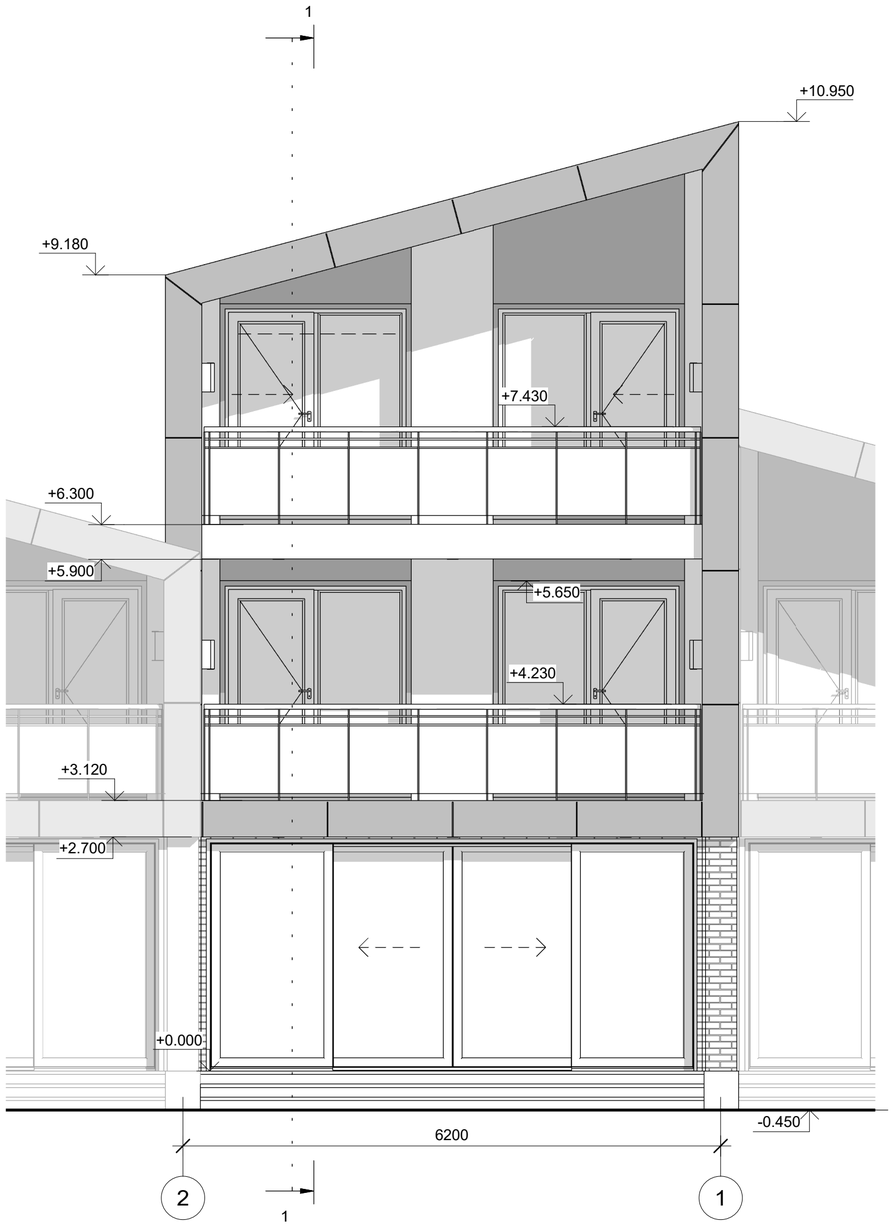

2 Фасад в осях 2 - 1

1 : 50

L.B.O.S.
DESIGN

№	Описание	Дата

BATUMI INVESTMENT

Royal Residence Botanico II

Townhouse A

Фасад 1 - 2, 2 - 1

Номер проекта	1012
Дата	10.05.2023
Чертил	Сидорук О.
Проверил	Блажевич Е.

СНК - 2 - ТА - 09

Масштаб	1 : 50

25.04.2023 19:03:01

L.B.O.S.
DESIGN

№	Описание	Дата

BATUMI INVESTMENT

Royal Residence Botanico II

Townhouse A

Перспектива

Номер проекта	1012
Дата	10.05.2023
Чертил	Сидорук О.
Проверил	Блажевич Е.

CHK - 2 - TA - 10

Масштаб

25.04.2023 19:03:05

L.B.O.S.
DESIGN

№	Описание	Дата

BATUMI INVESTMENT

Royal Residence Botanico II

Townhouse A

Перспектива

Номер проекта	1012
Дата	10.05.2023
Чертил	Разработал
Проверил	Проверил

CHK - 2 - TA - 11

Масштаб

25.04.2023 19:03:10