




II სართულის გეგმა

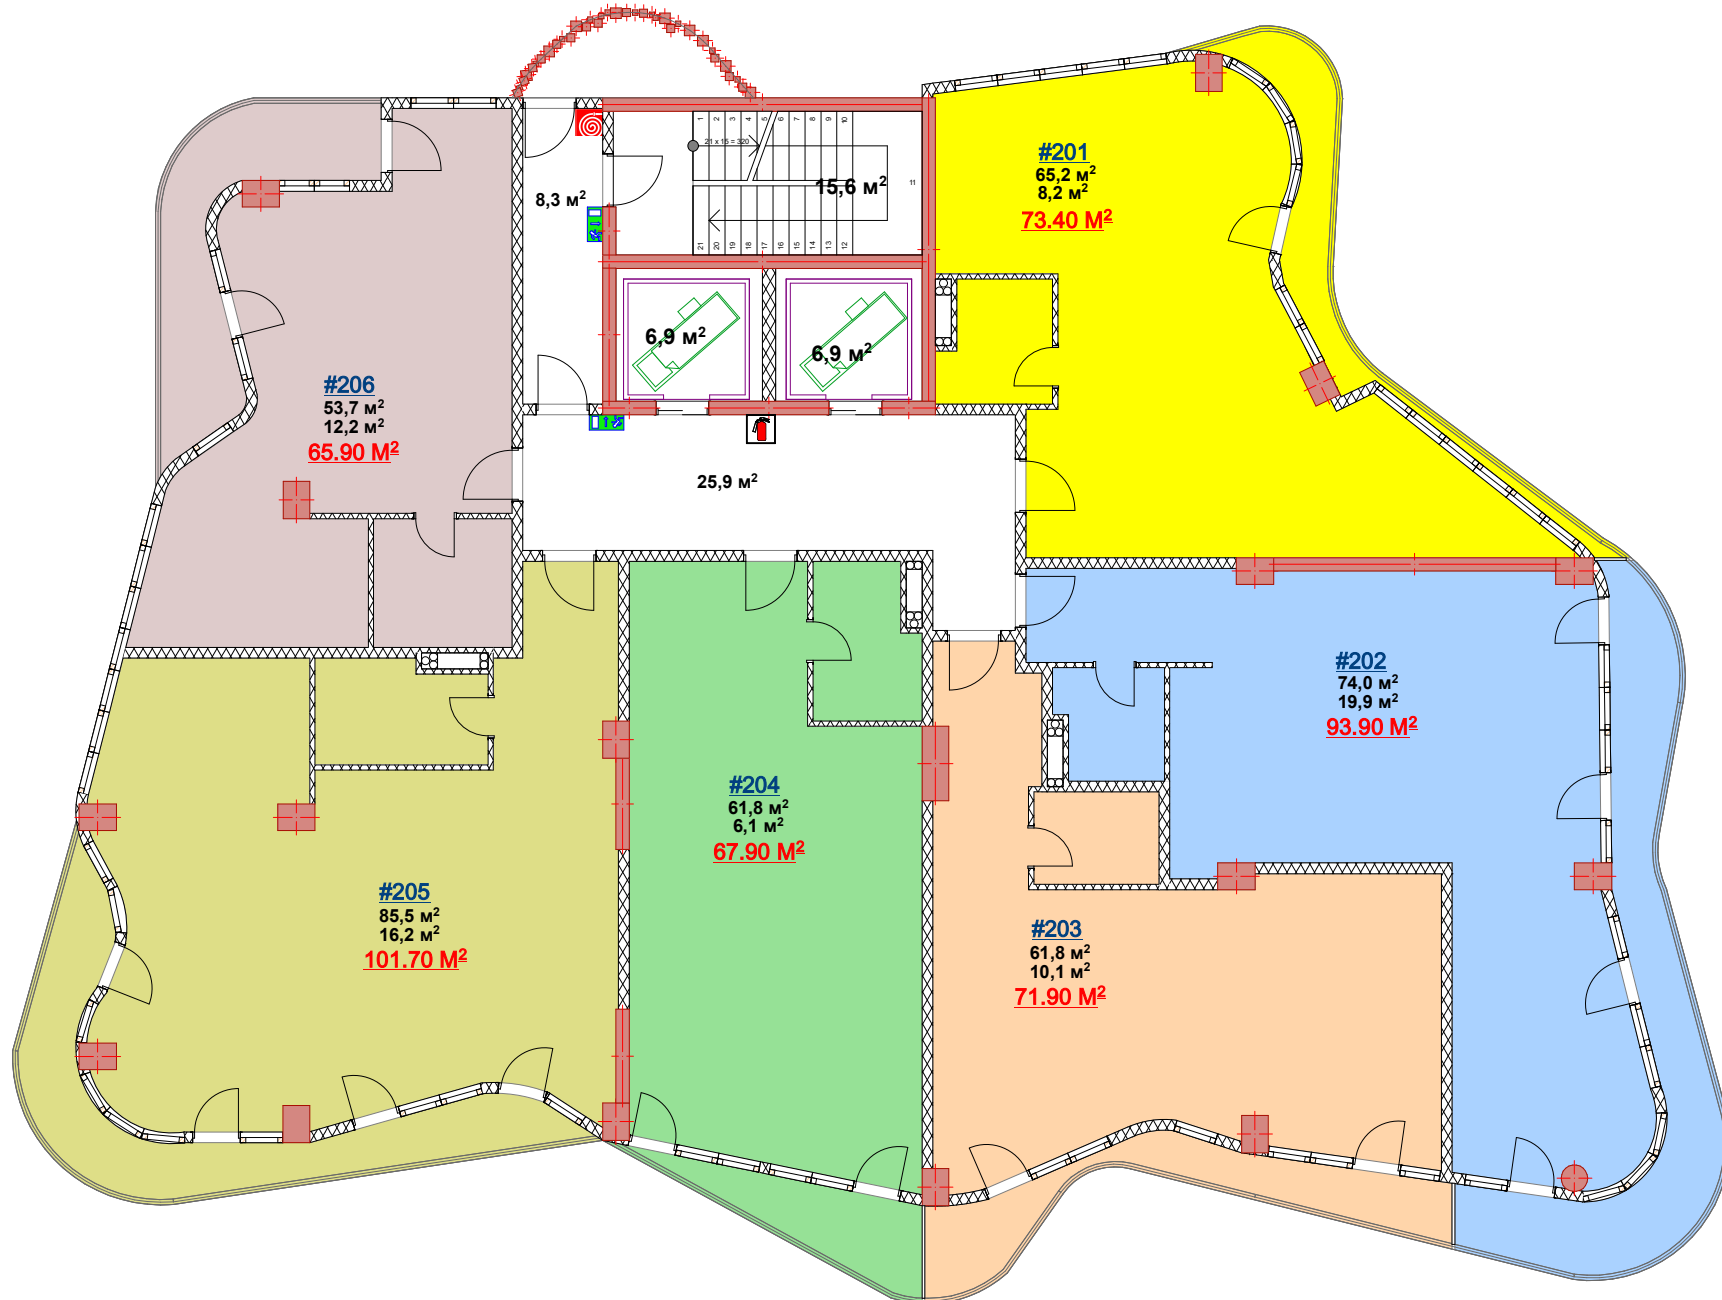


III სართულის გეგმა

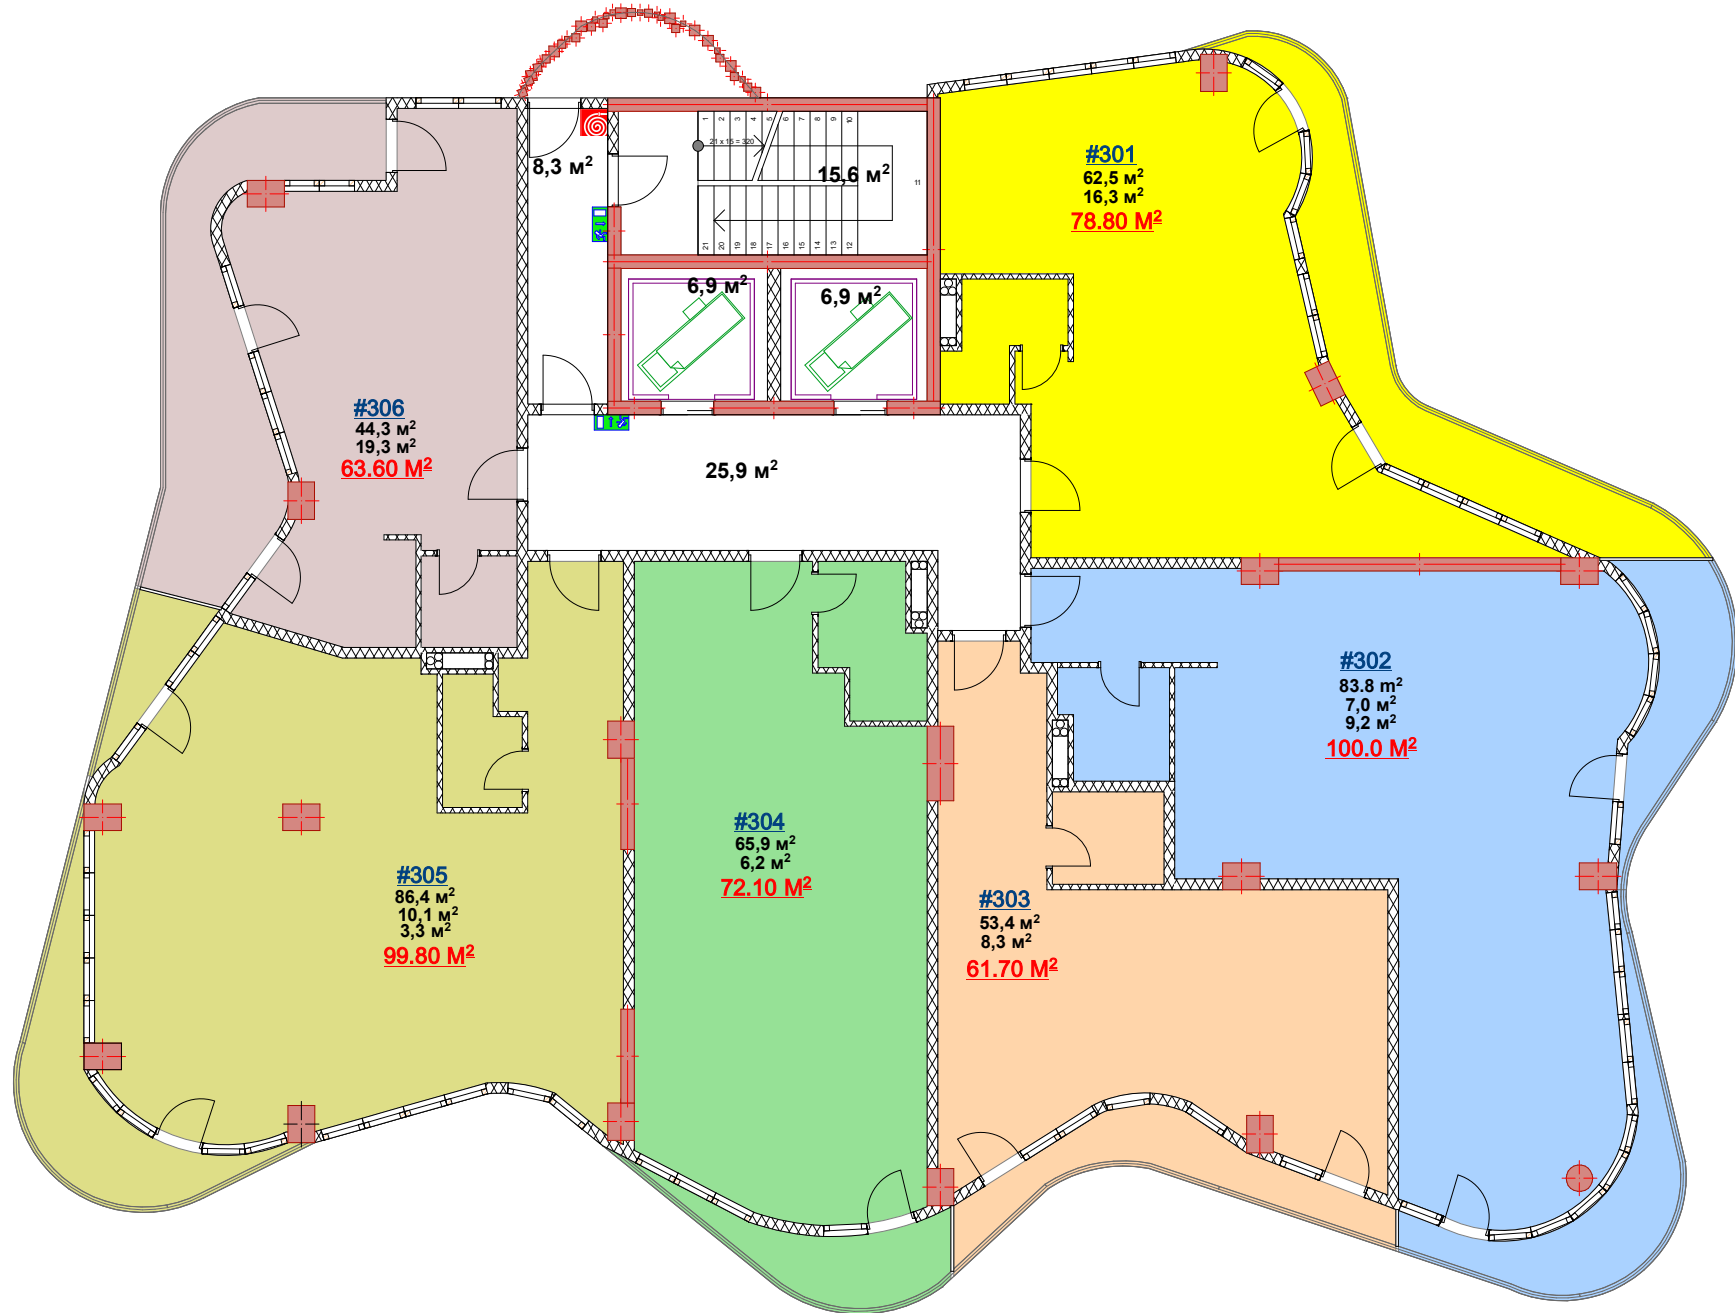


IV სართულის გეგმა

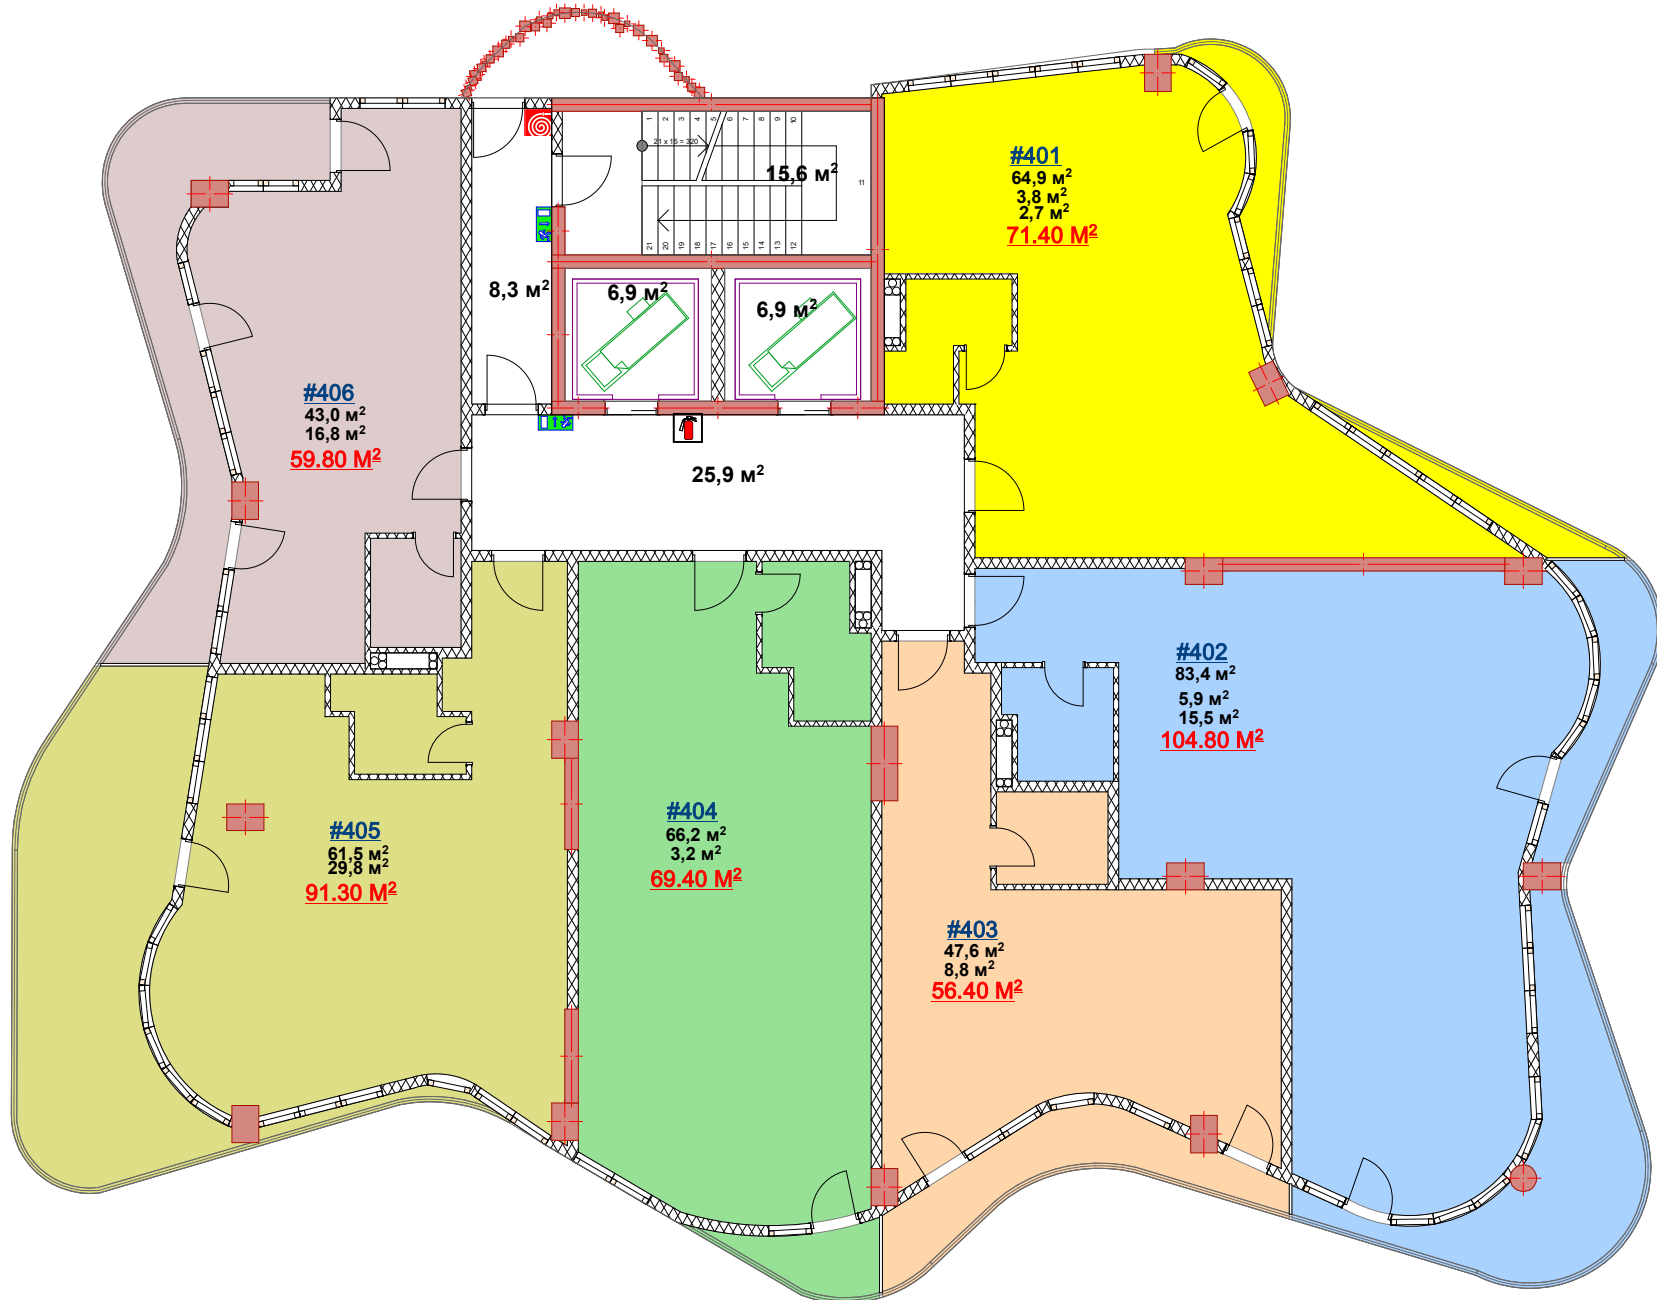


V სართულის გეგმა

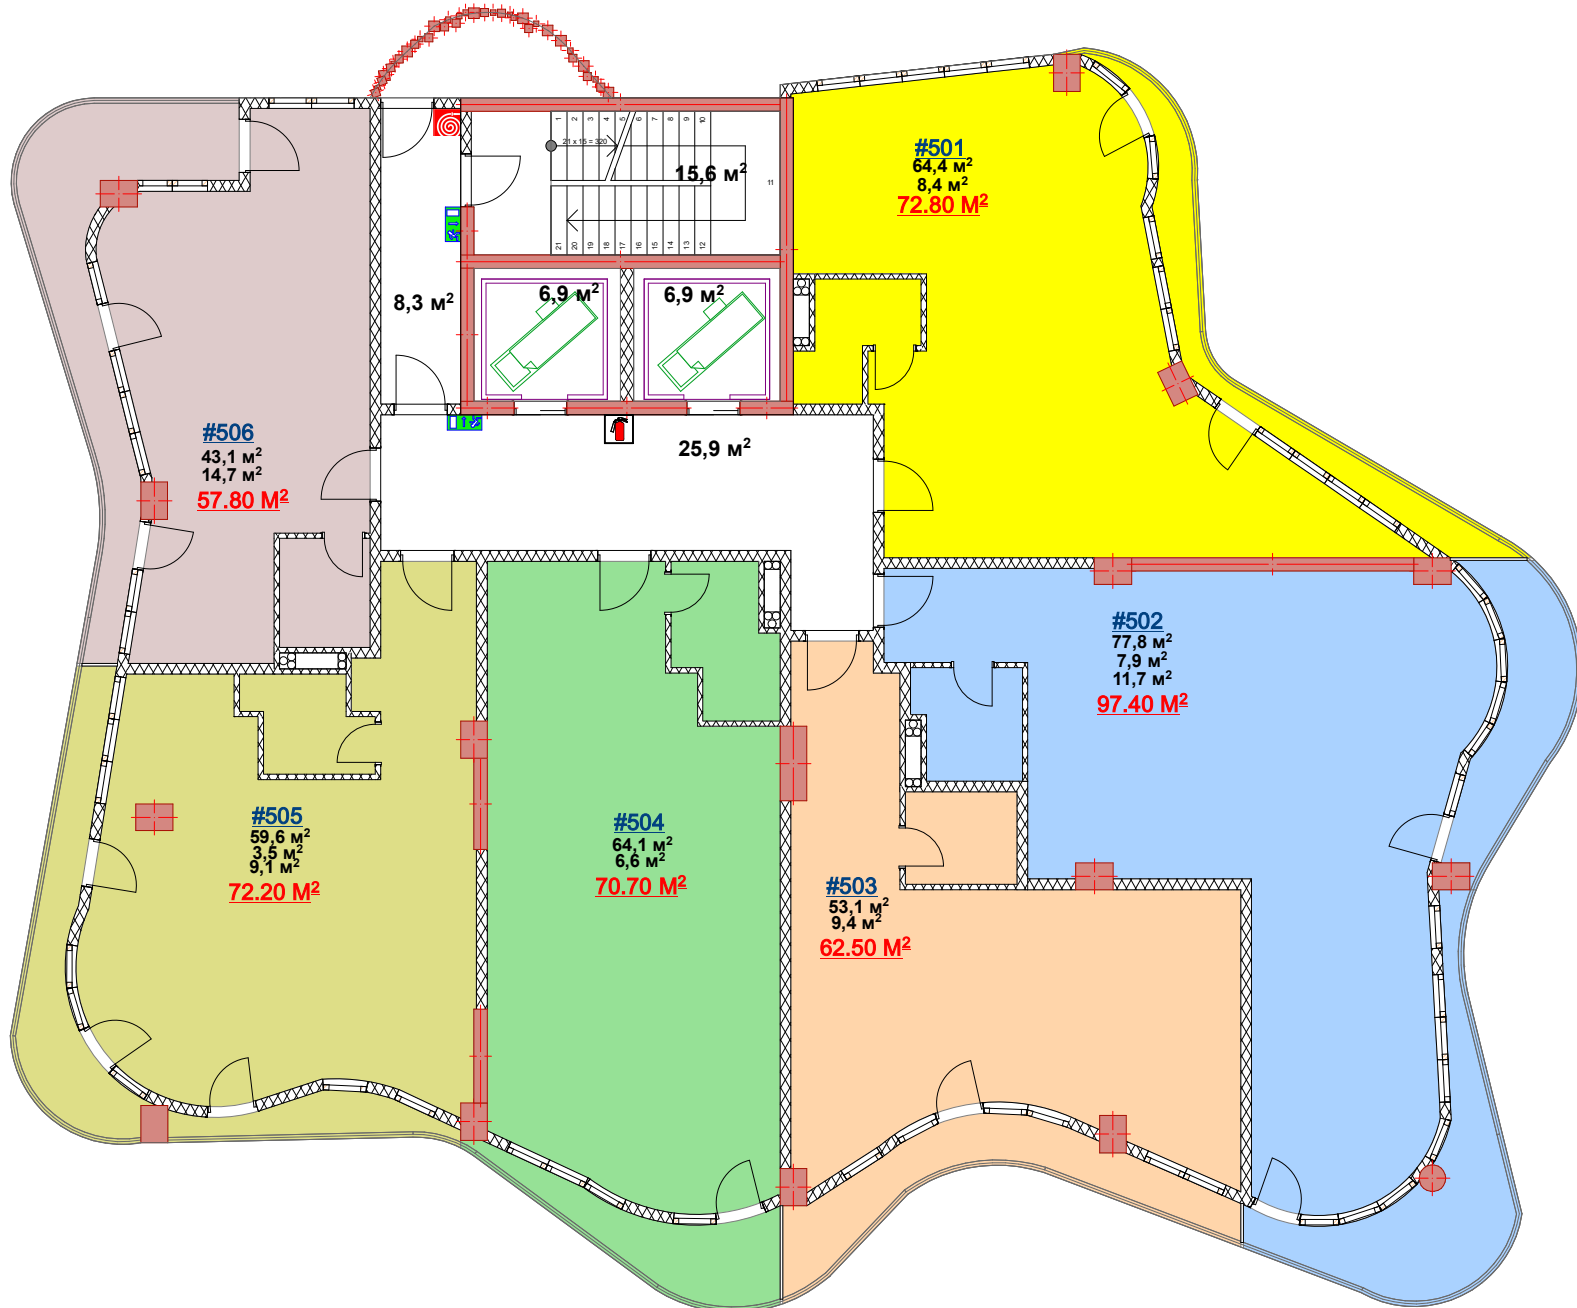


VI სართულის გეგმა

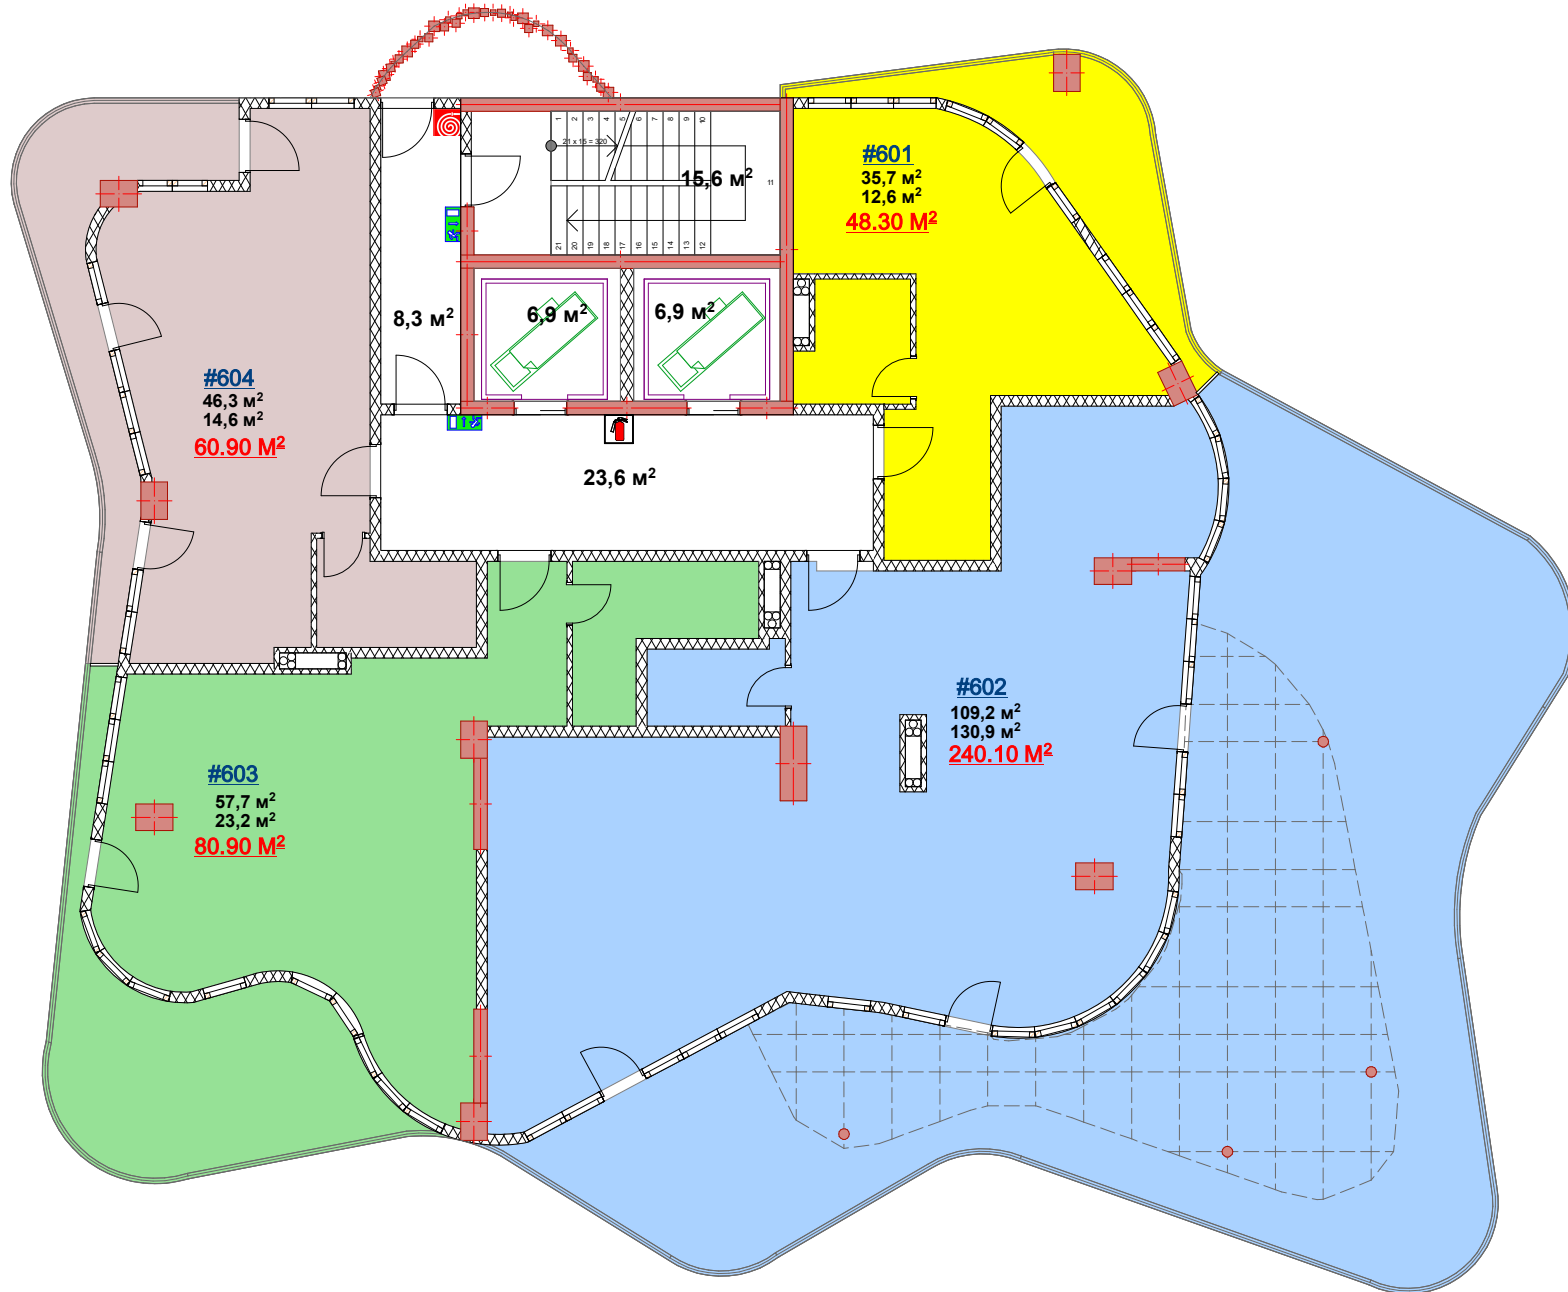

VII სართულის გეგმა

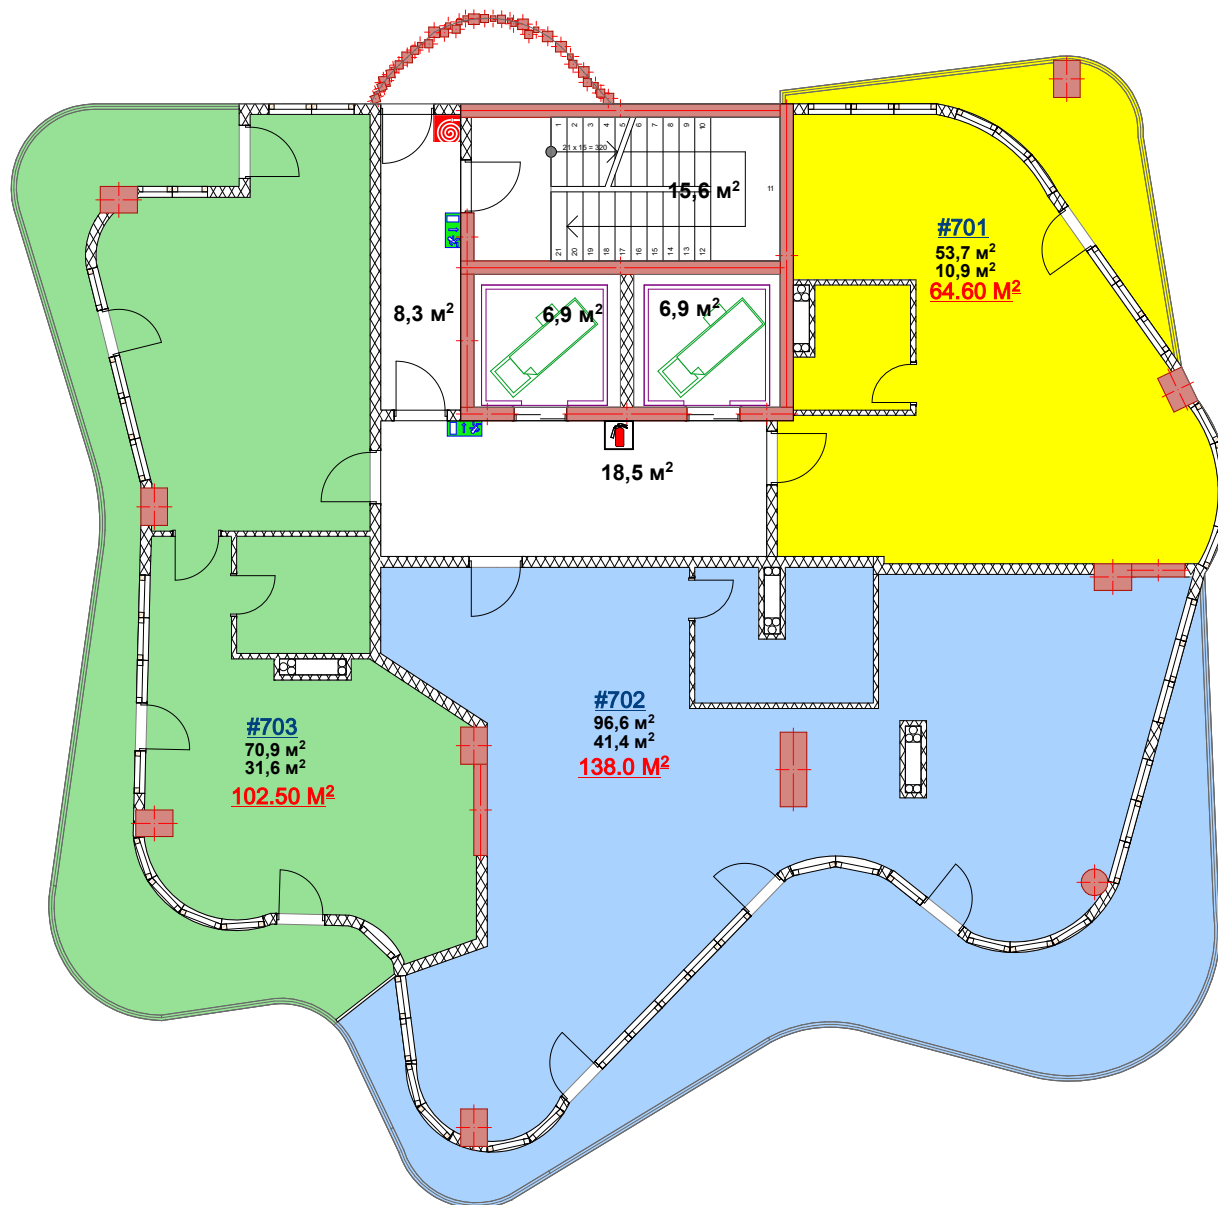

VIII სართულის გეგმა

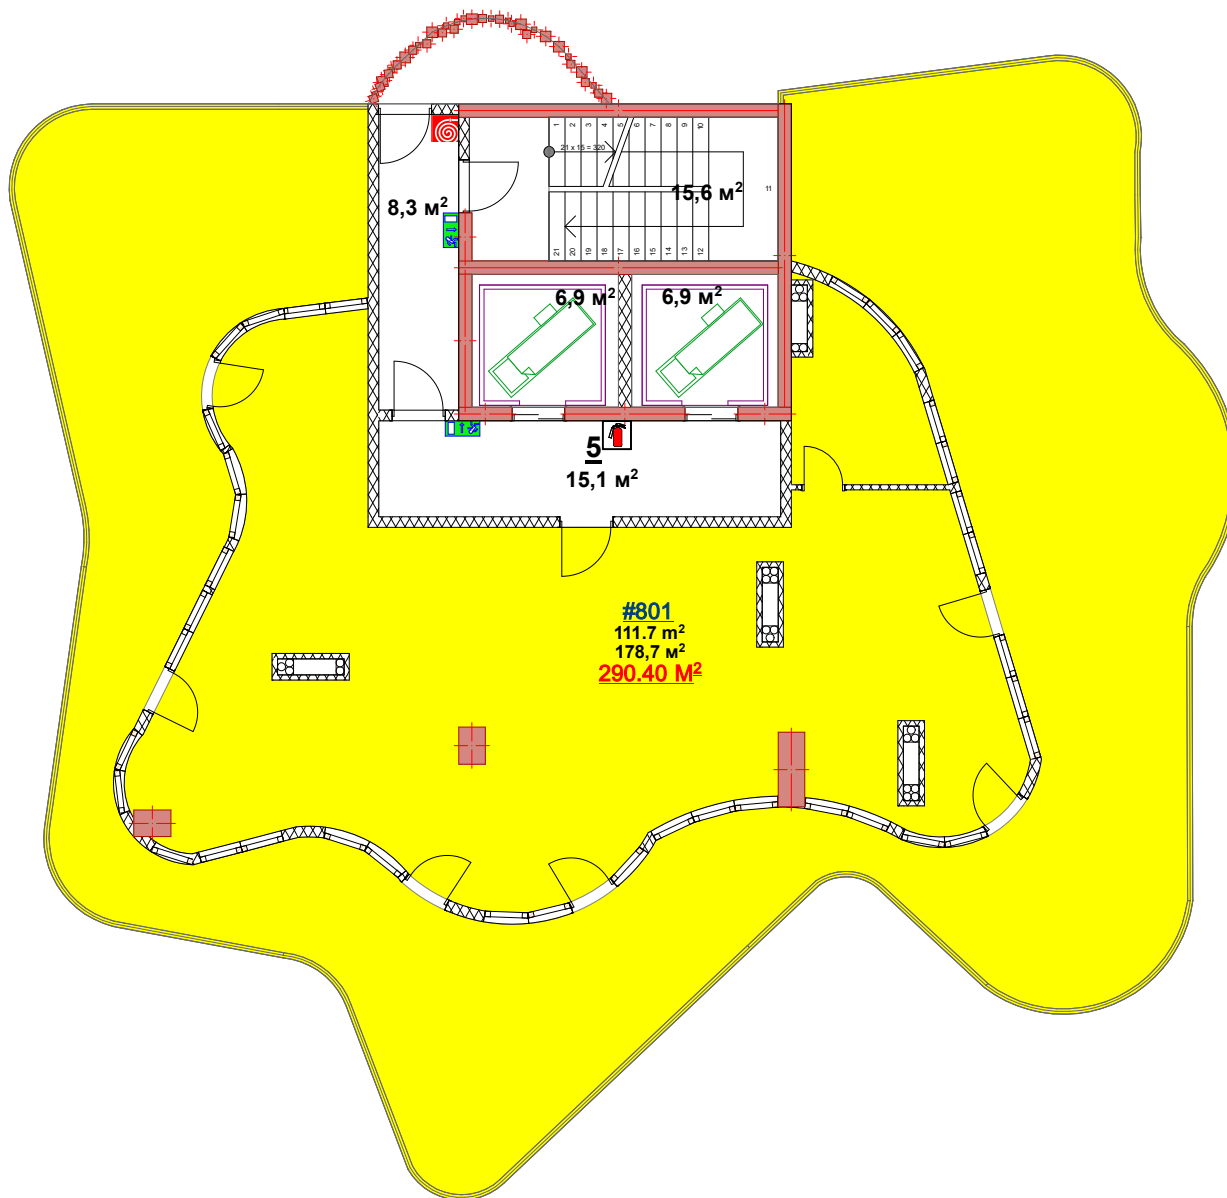

IX სართულის გეგმა

