




II სართულის გეგმა

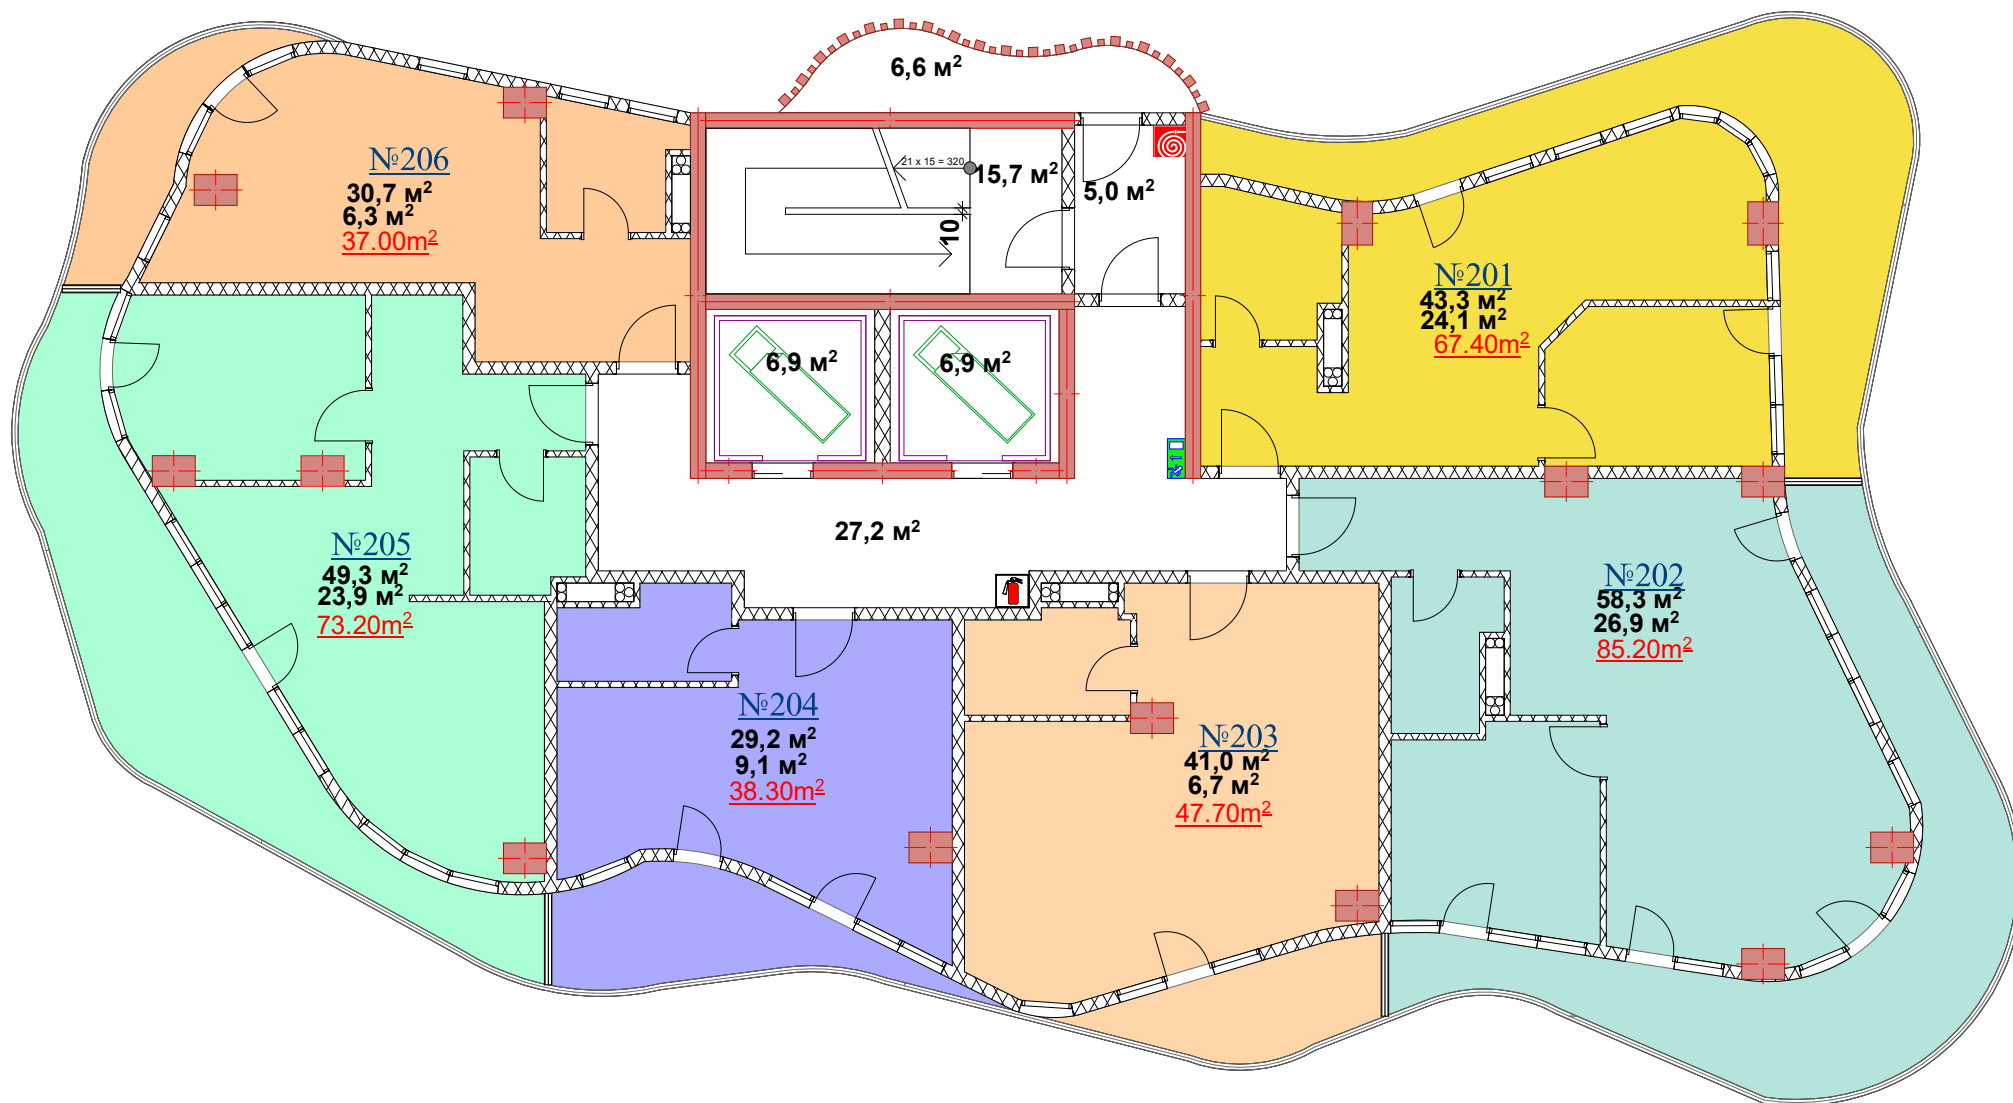


III სართულის გეგმა

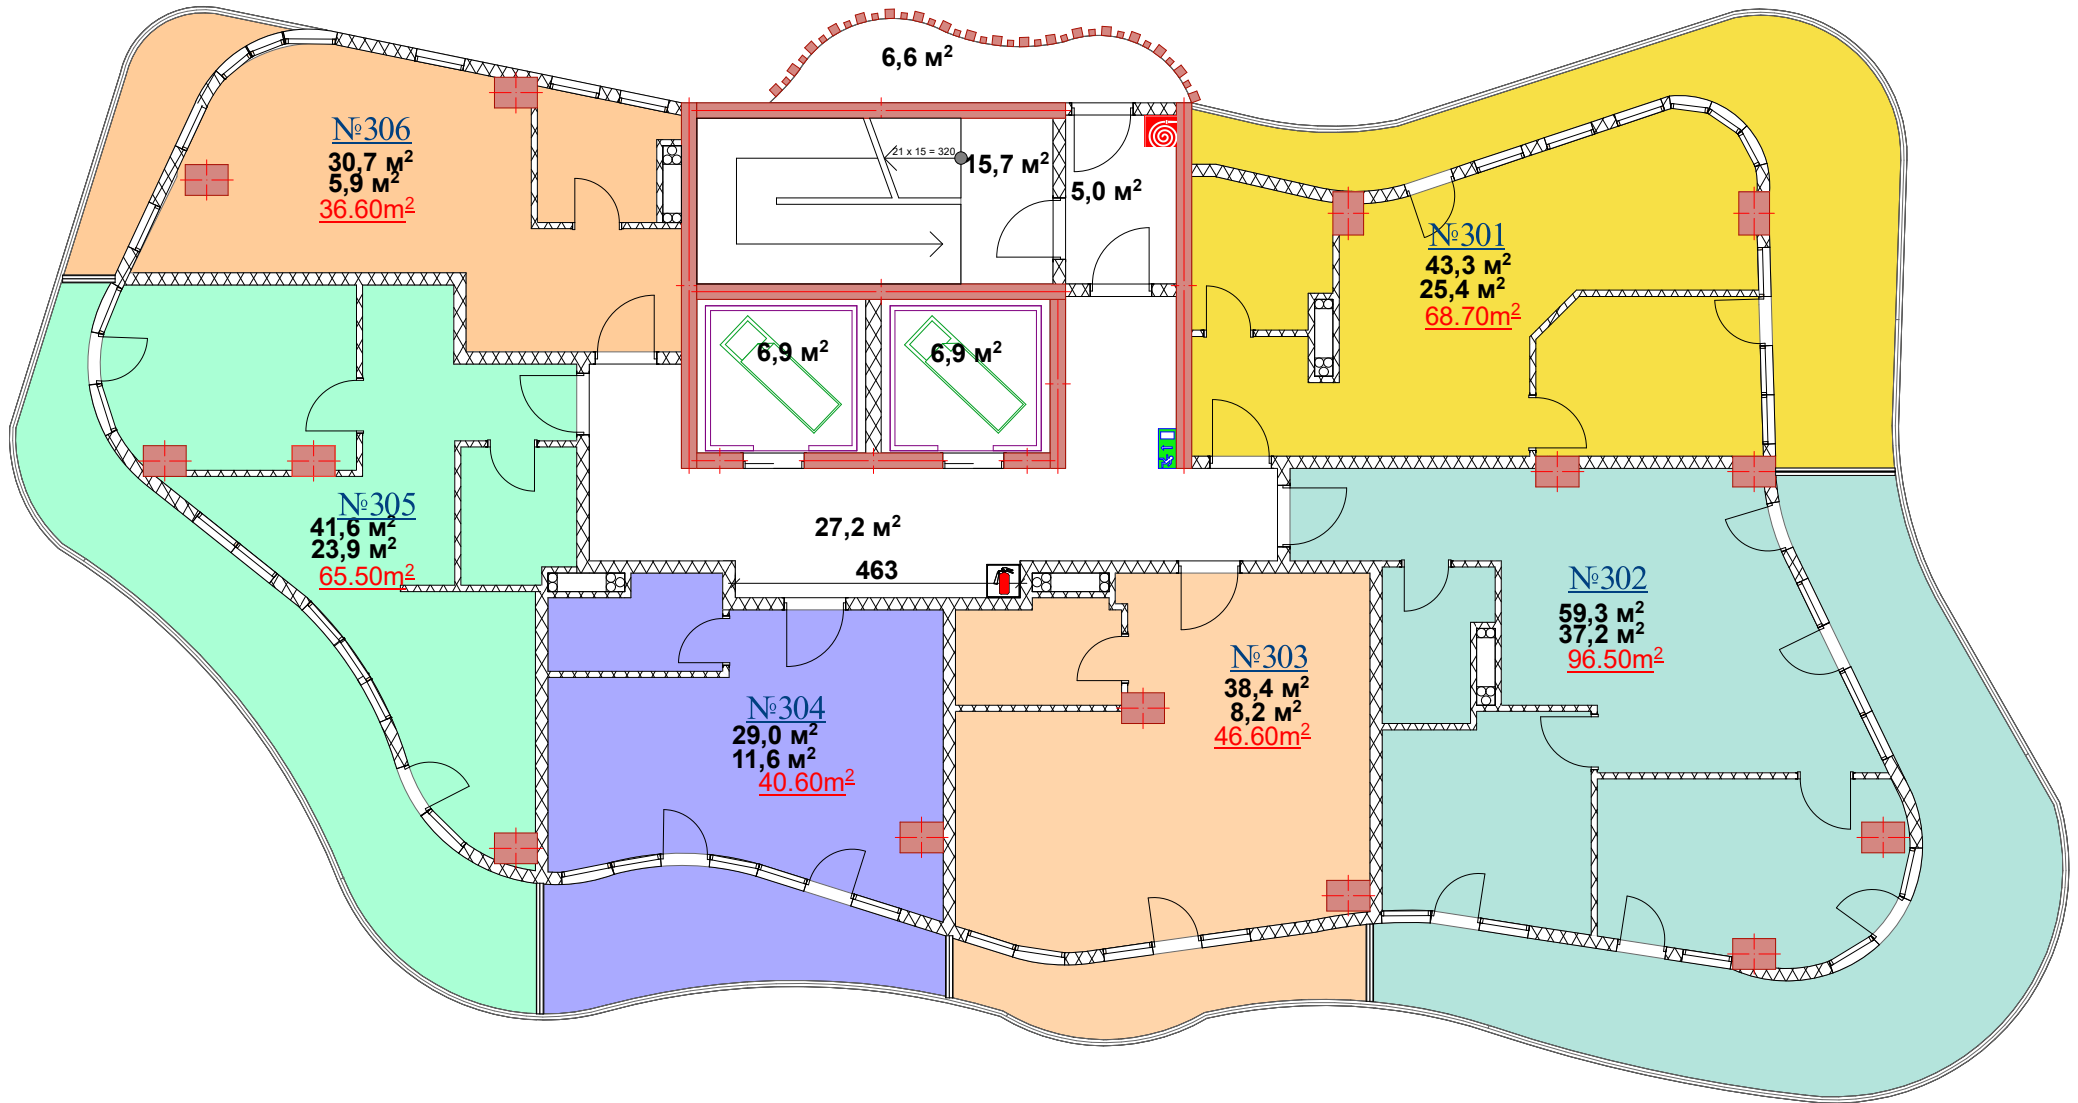


IV სართულის ბეჭედი

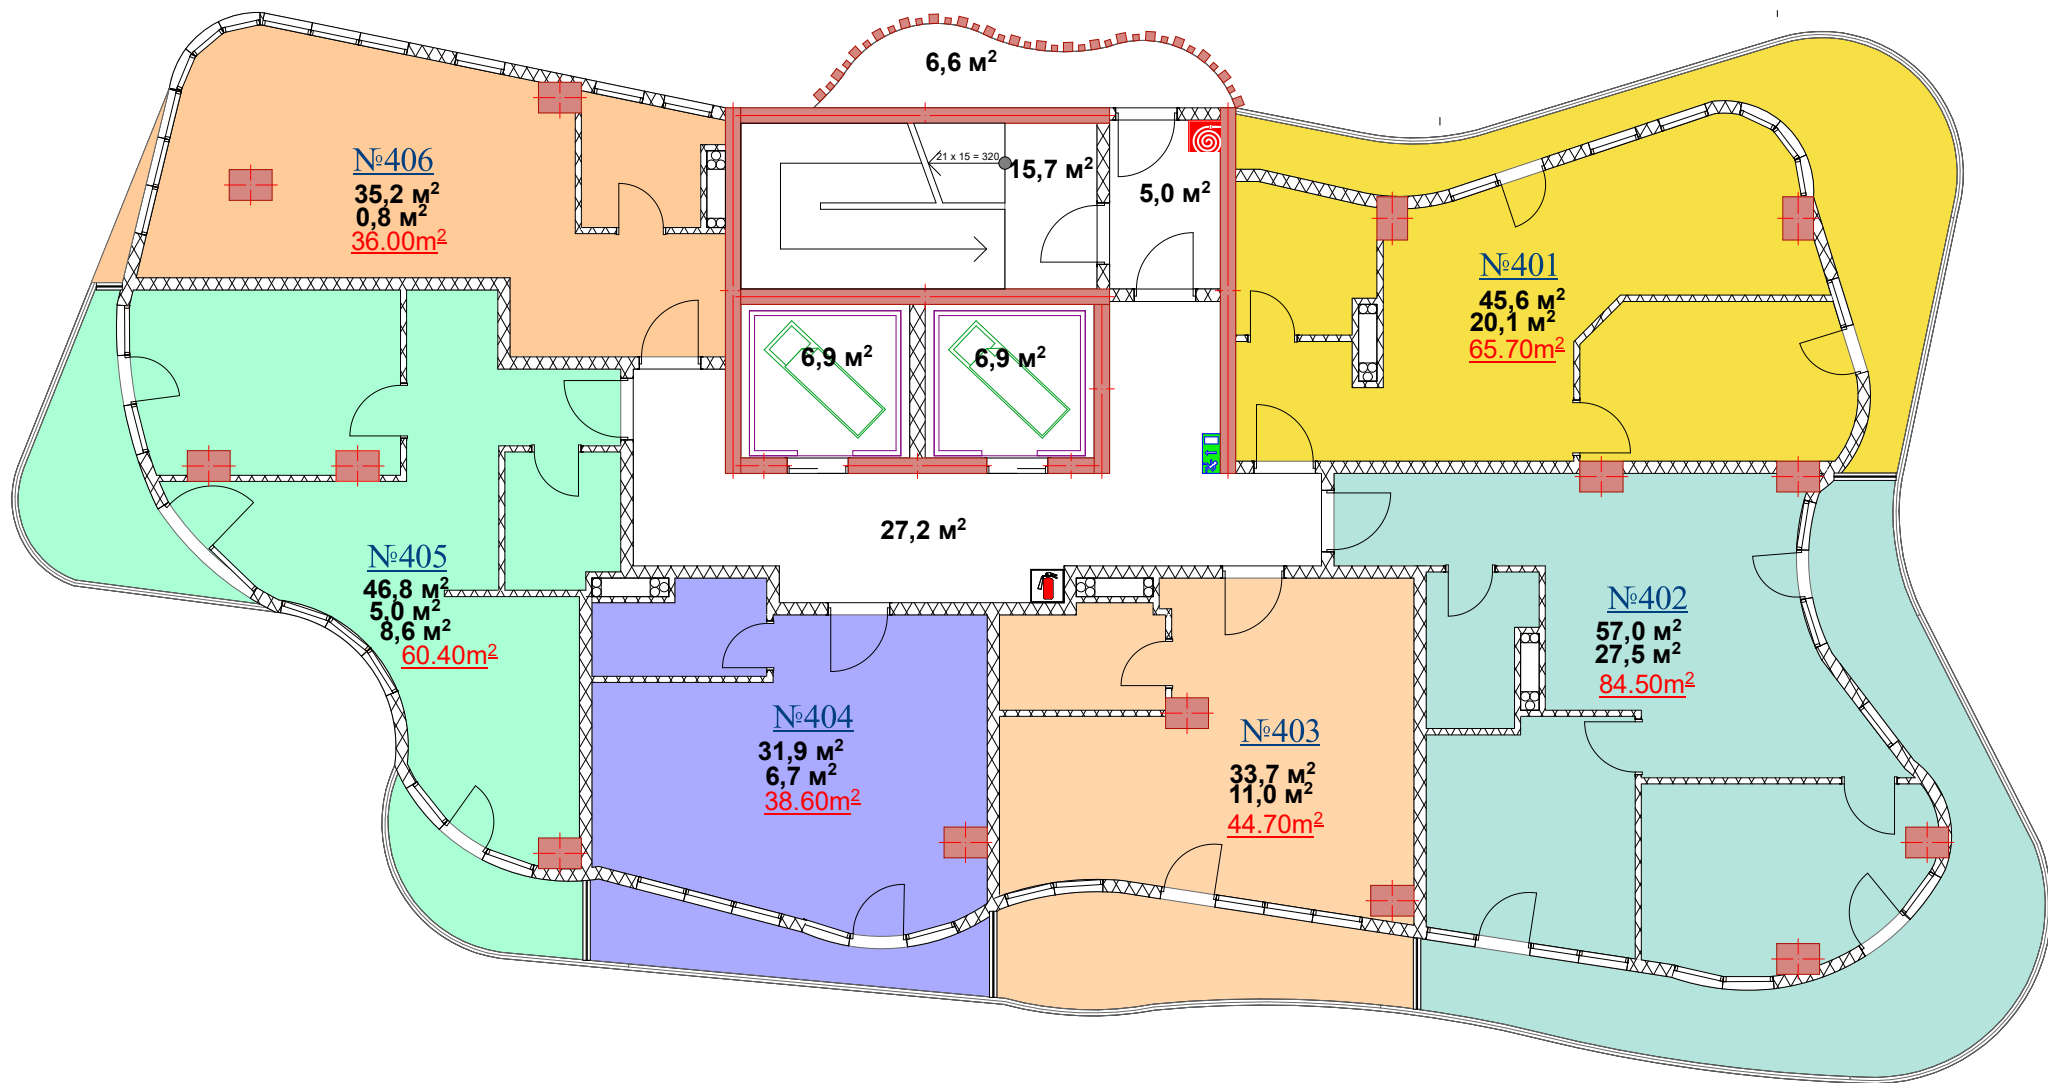

V სართულის ბეჭედი

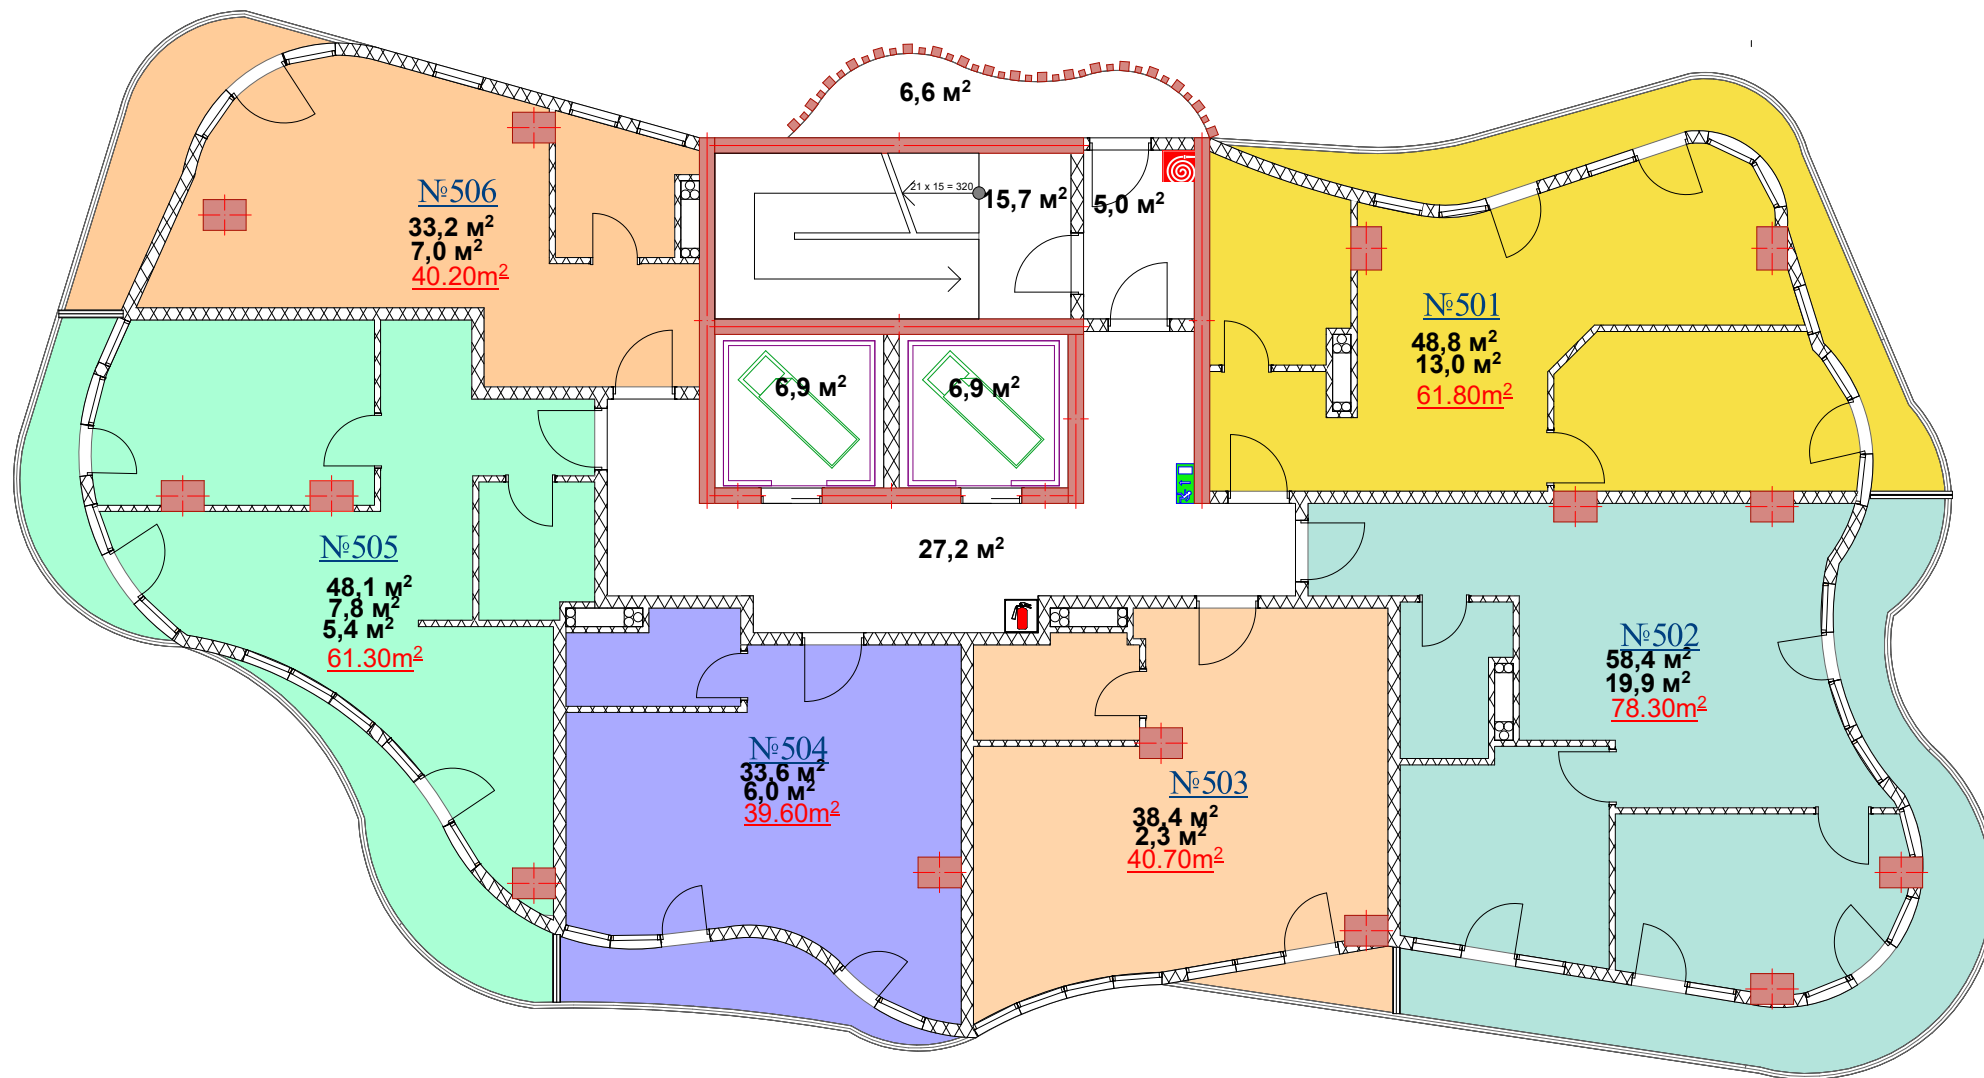

VI სართულის ბეჭედი

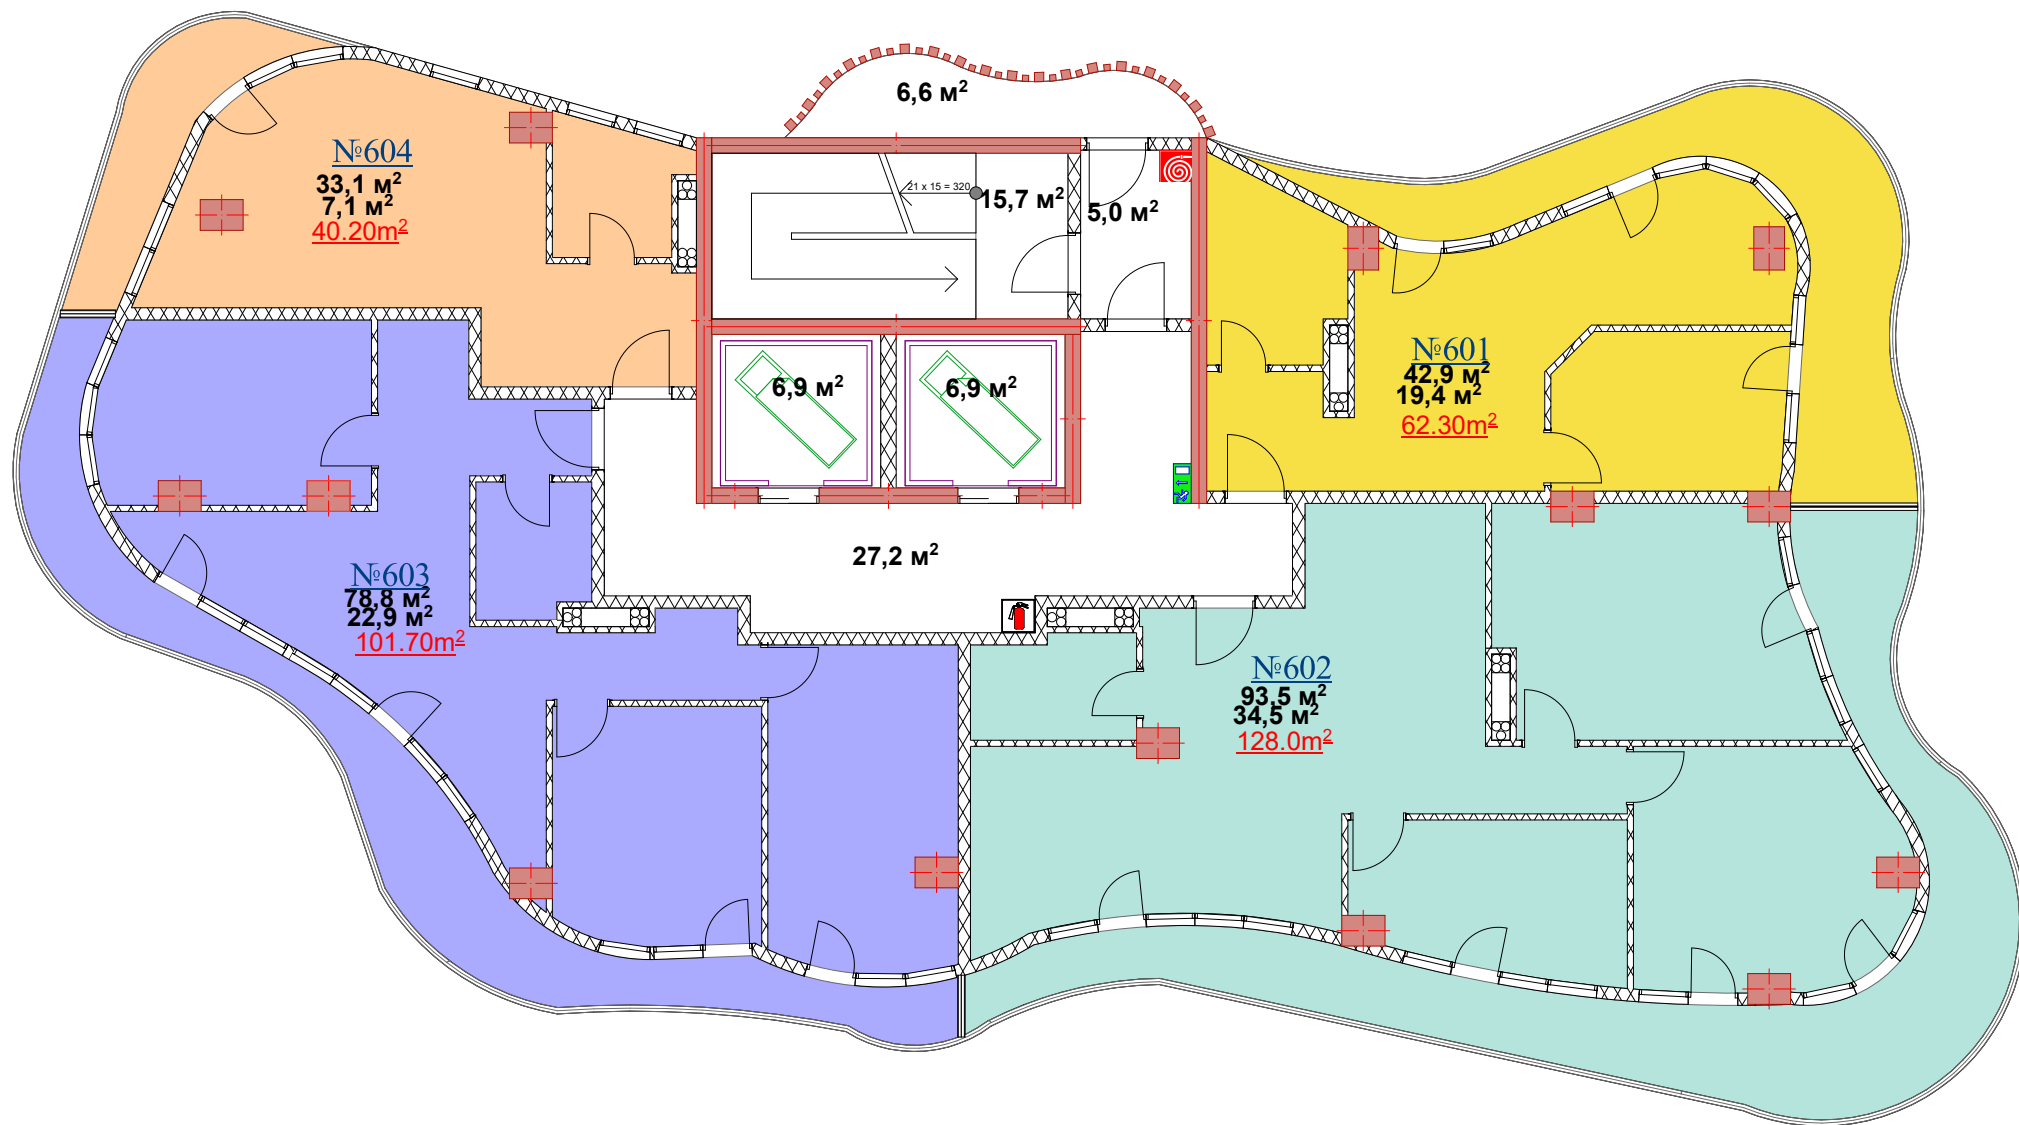

VII სართულის ბეჭედი

