


ავტო პარკირების სართულის  
(სარდავის) გეგმა მ. 1:150

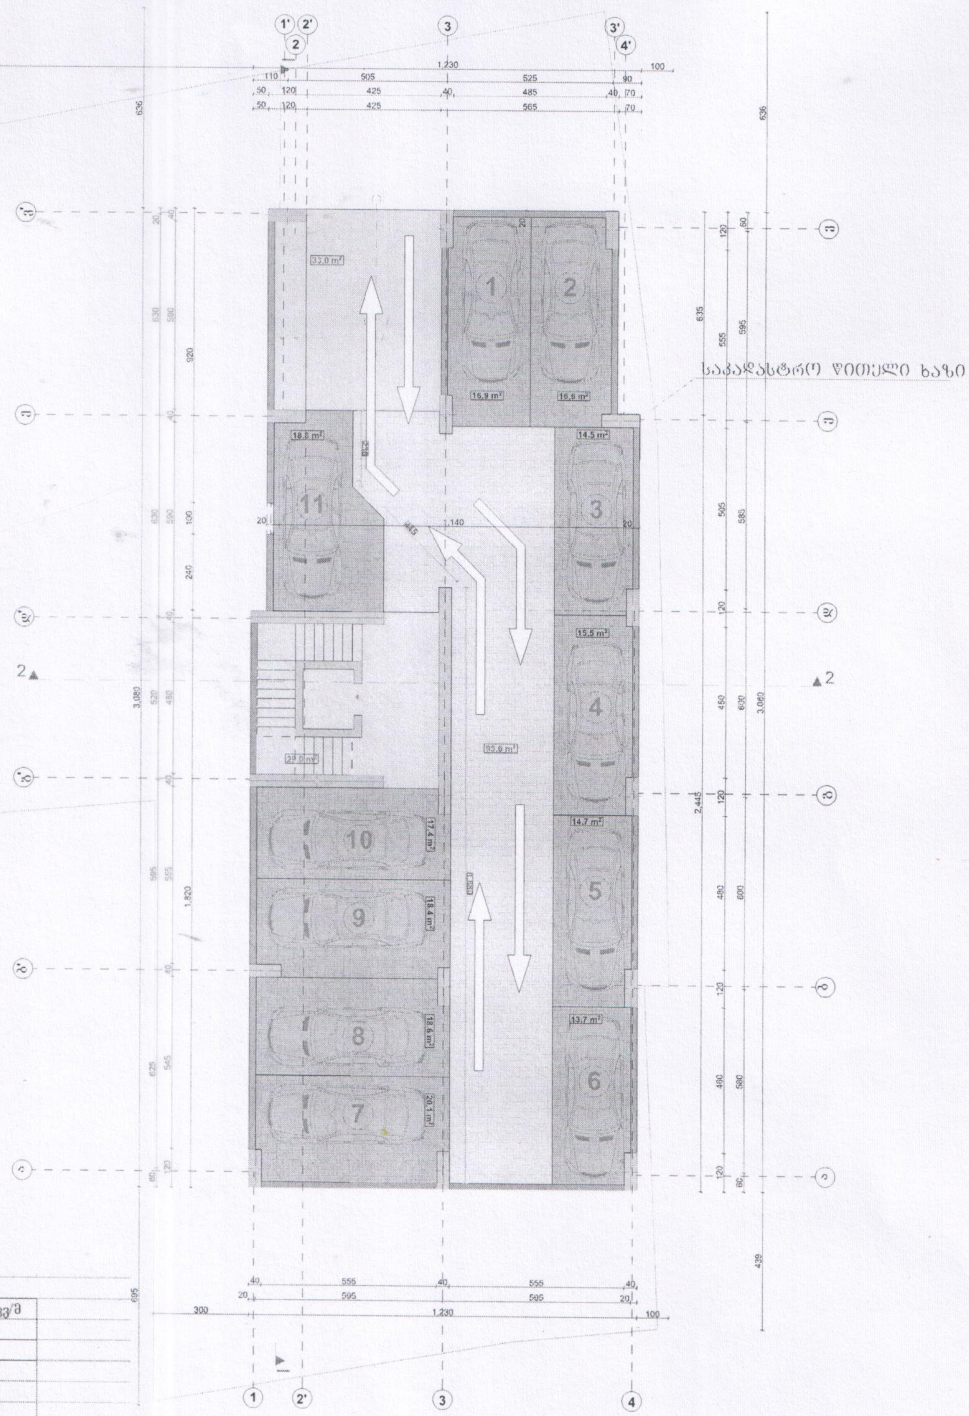

ავტო პარკირების სართული


№	პარკინგის №	ფართობი კვ.მ
1	პარკინგი №1	16,9
2	პარკინგი №2	16,6
3	პარკინგი №3	14,5
4	პარკინგი №4	15,5
5	პარკინგი №5	14,7
6	პარკინგი №6	13,7
7	პარკინგი №7	20,1
8	პარკინგი №8	18,6
9	პარკინგი №9	18,4
10	პარკინგი №10	17,4
11	პარკინგი №11	18,8
ჯამი		185,2

სადარბაზო, ლიფტი, კიბე	29 კვ.მ
პანდუსი	33 კვ.მ
საერთო სარგებლობის სივრცე	93,6 კვ.მ
<b>სულ:</b>	<b>340,8</b>
კვადრატული მეტრი	368,1 კვ.მ

დირექტორი	რ. შავეძე	ქ. ბათუმი, მდ. ლაზიხის ქ. № 5ა, /ზაგრატიონისა და აბაშიძის ქუჩების კვეთა	2019წ
ინჟინერი	რ. შავეძე		
მეცნიერი	ს. შავეძე	შ.პ.ს. "კერა"	სტადია ფურც. ფურცლები
ო. შავეძე			
ს. შავეძე		სარდავის სართულის გეგმა მ. 1:150	ინდ. სავარგო "რამინ შავეძე"
მ. შავეძე			

13 sarruli bolo ulro.pla A.01 Layout: 100% 3/27/2019 3:11 PM



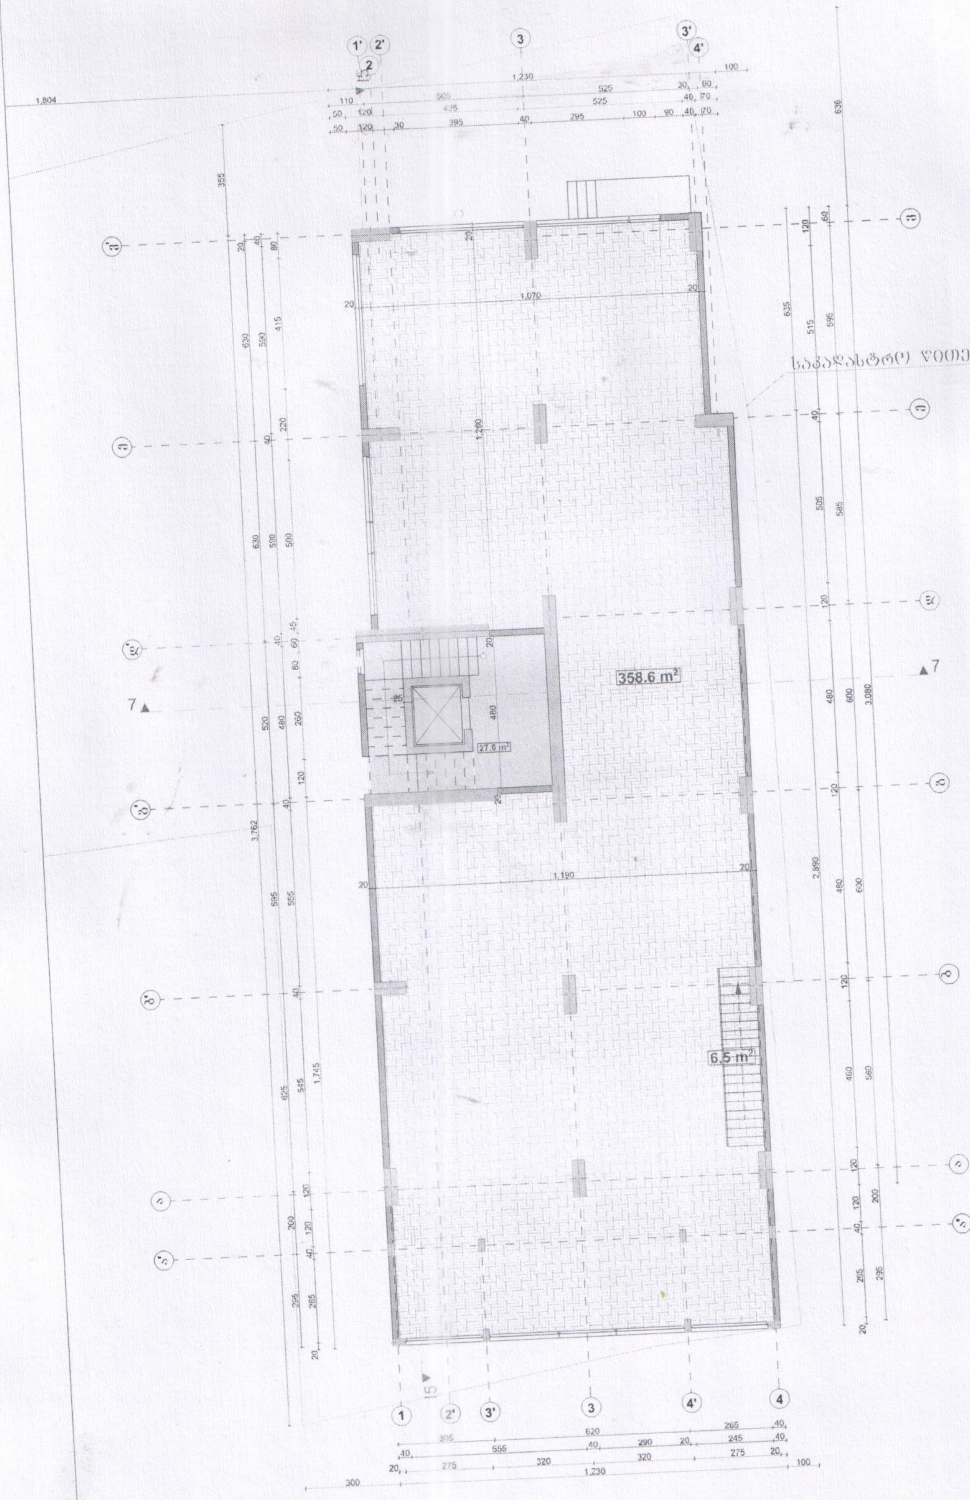


საპალატრო წითელი ხაზი

ანტრესოლის სართული			
ანტრესოლის ფართი	358.6	კვ.მ	
კიბე	34.1	კვ.მ	
სულ:	392.7	კვ.მ	
	422.8	კვ.მ	

დირექტორი	რ. შავაძე	ქ. ბათუმი, შალაზონის ქ. № 5ა		2019წ
ინჟინერი	რ. შავაძე	ნავარატიონისა და აბაშიძის ქუჩების კვეთა		
შეესრულა	ი. შავაძე	შ.პ.ს. "კერა"	სტადია	ფურც. 1
დაამუშავა	ი. შავაძე			ინდ. საწარმო
დაცდასამძე	ს. დვინაძე			"რამინ შავაძე"



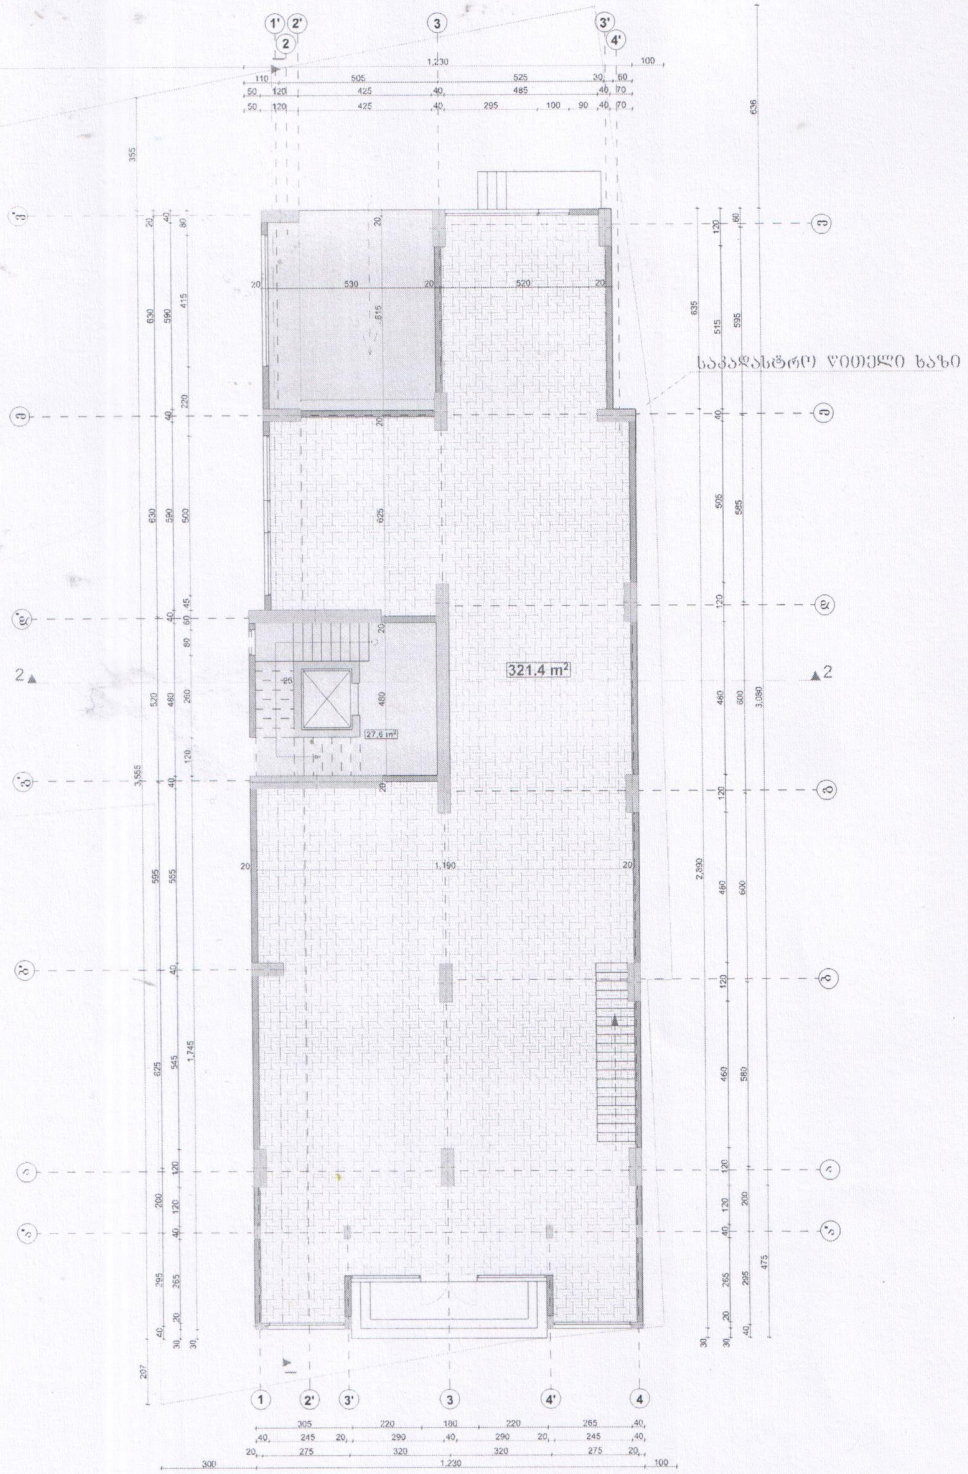

I სართული

კომერციული №1	321.4 კვ.მ
საფარბაზო, დიფტი, კიბე.	27.6 კვ.მ
<b>სულ:</b>	<b>349 კვ.მ</b>
<b>სამშენებლო ფართი</b>	<b>429.5 კვ.მ</b>

დიპლომირებული არქიტექტორი რ. შავეცაძე შტამპი	კ. ბათუმი, შაღაზიანის ქ. № 5ა. ინჟინერი და აბაშიძის ქუჩების კვეთა	2019წ
მფლობელი ს. შავეცაძე ი. შავეცაძე ა. შავეცაძე შტამპი	შ.პ.ს. "კერა"	სტალინ ფურც. ფურცლები
დიპლომირებული არქიტექტორი ა. დვინაძე შტამპი	I სართულის გეგმა მ. 1:150	ინდ. საწარმო "რამინ შავეცაძე"