


План на отм. 0.000

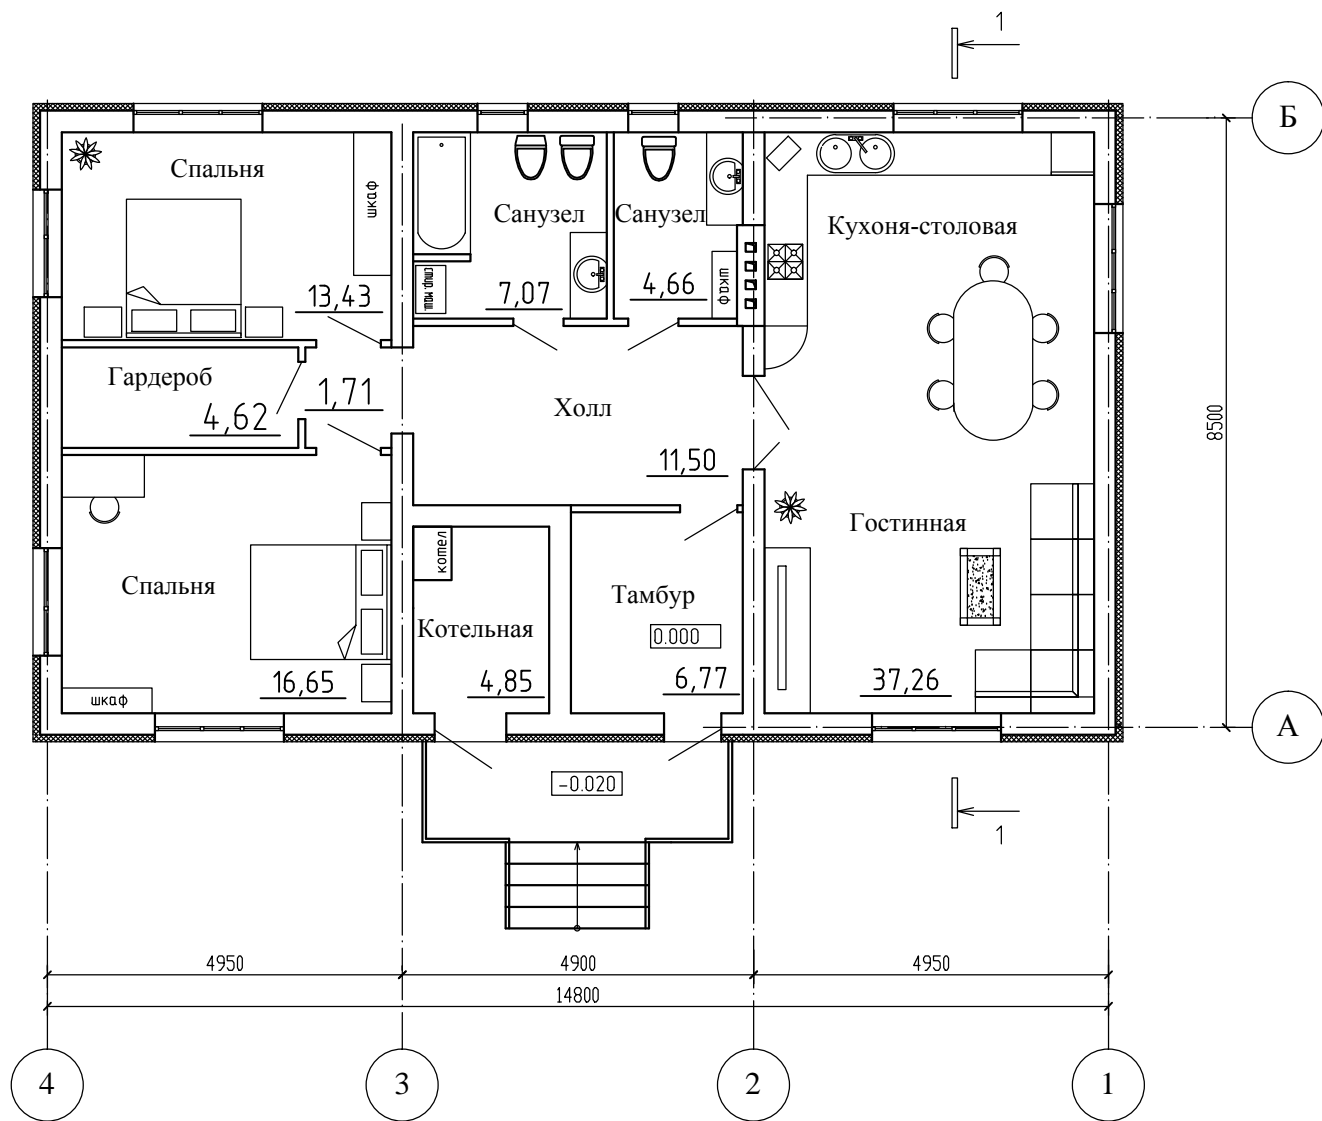

Согласовано

Взам. инд. №

Подп. и дата

Инв. № подл.

						2018-59-ТА			АР
						Одноэтажный жилой индивидуальный дом по адресу: Пермский край, Култаевское с/п, примерно в 0,63 км по направлению на северо-восток от с. Култаево, участок 28			
Изм.	Кол.ч	Лист	№ док	Подпись	Дата	Индивидуальный жилой дом	Стадия	Лист	Листов
							П	2	
ГИП Заякин									
						План на отм. 0.000			