


## Крепление к стене.

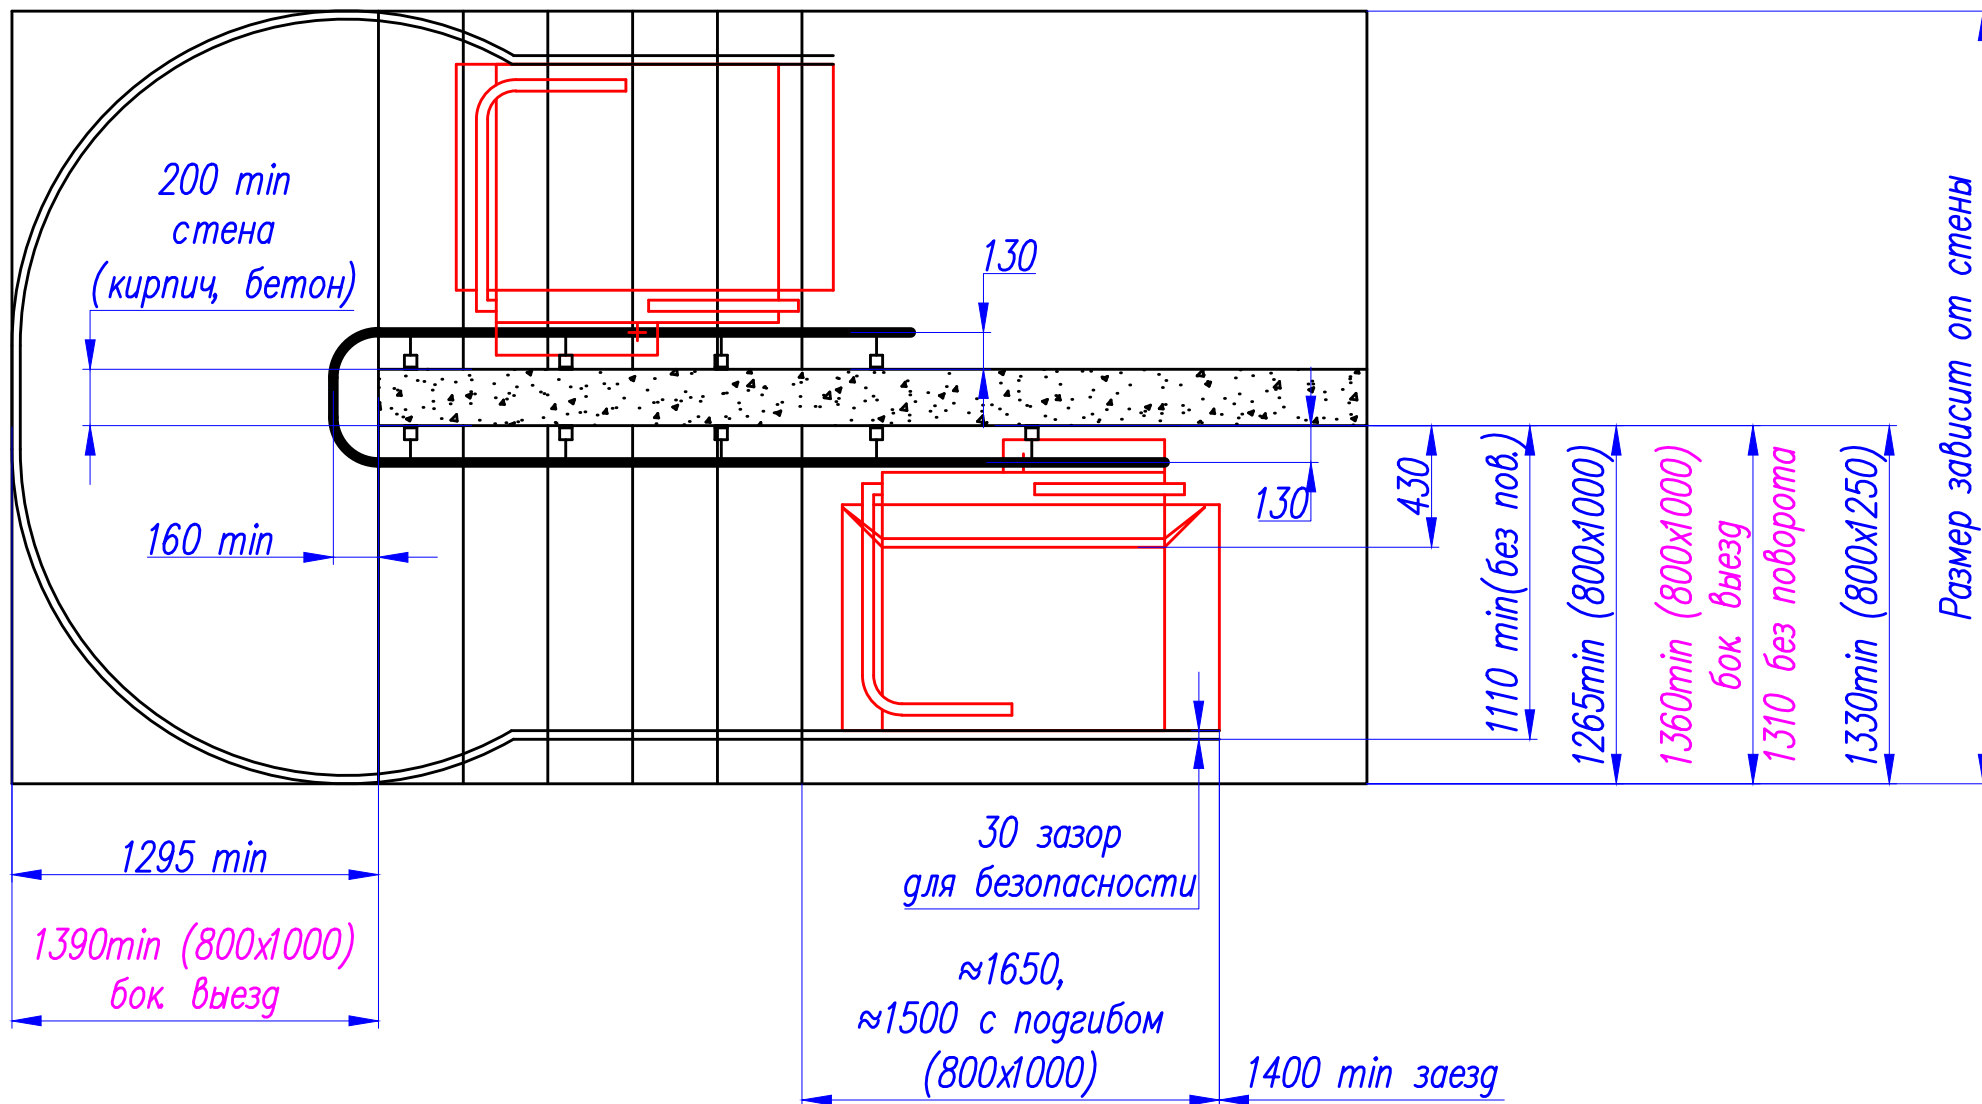

**ВНИМАНИЕ!** Представлены минимальные размеры для стандартных конструкций.  
Для объектов с меньшими размерами требуется проработка на возможность применения  
нестандартного крепления и уменьшенных типов платформ и заездных фартуков.