


Информация для монтажа изделия

# Версаль 90

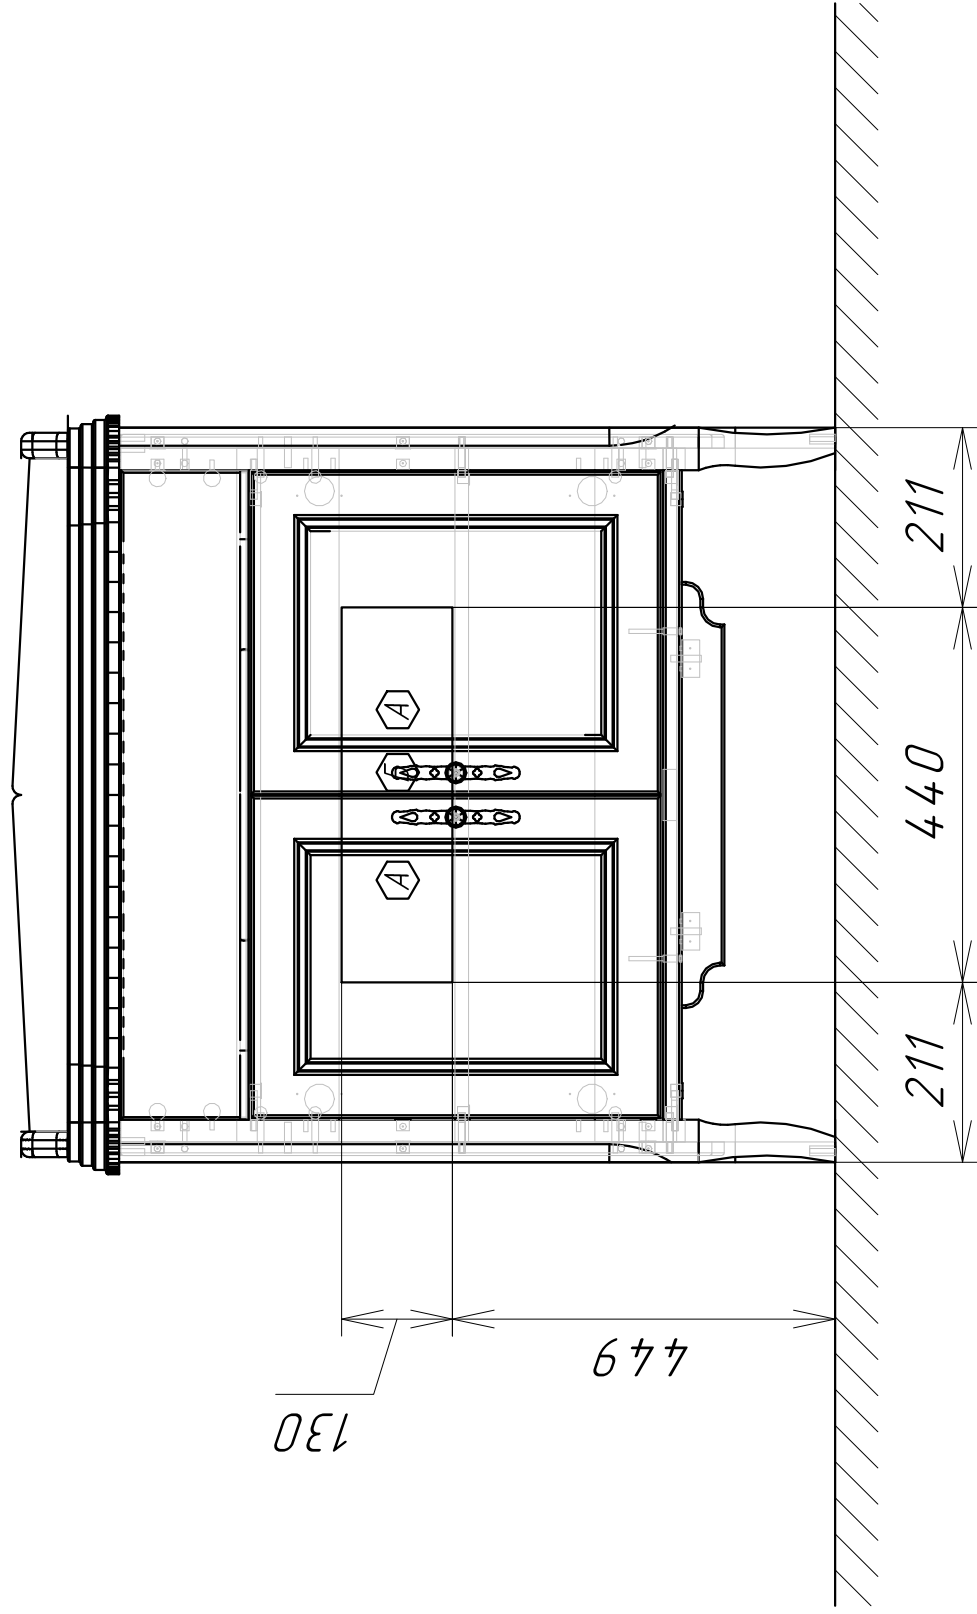

А - место подвода труб водоснабжения

Б - место подвода труб канализации