


Информация для монтажа изделия

Модена 60

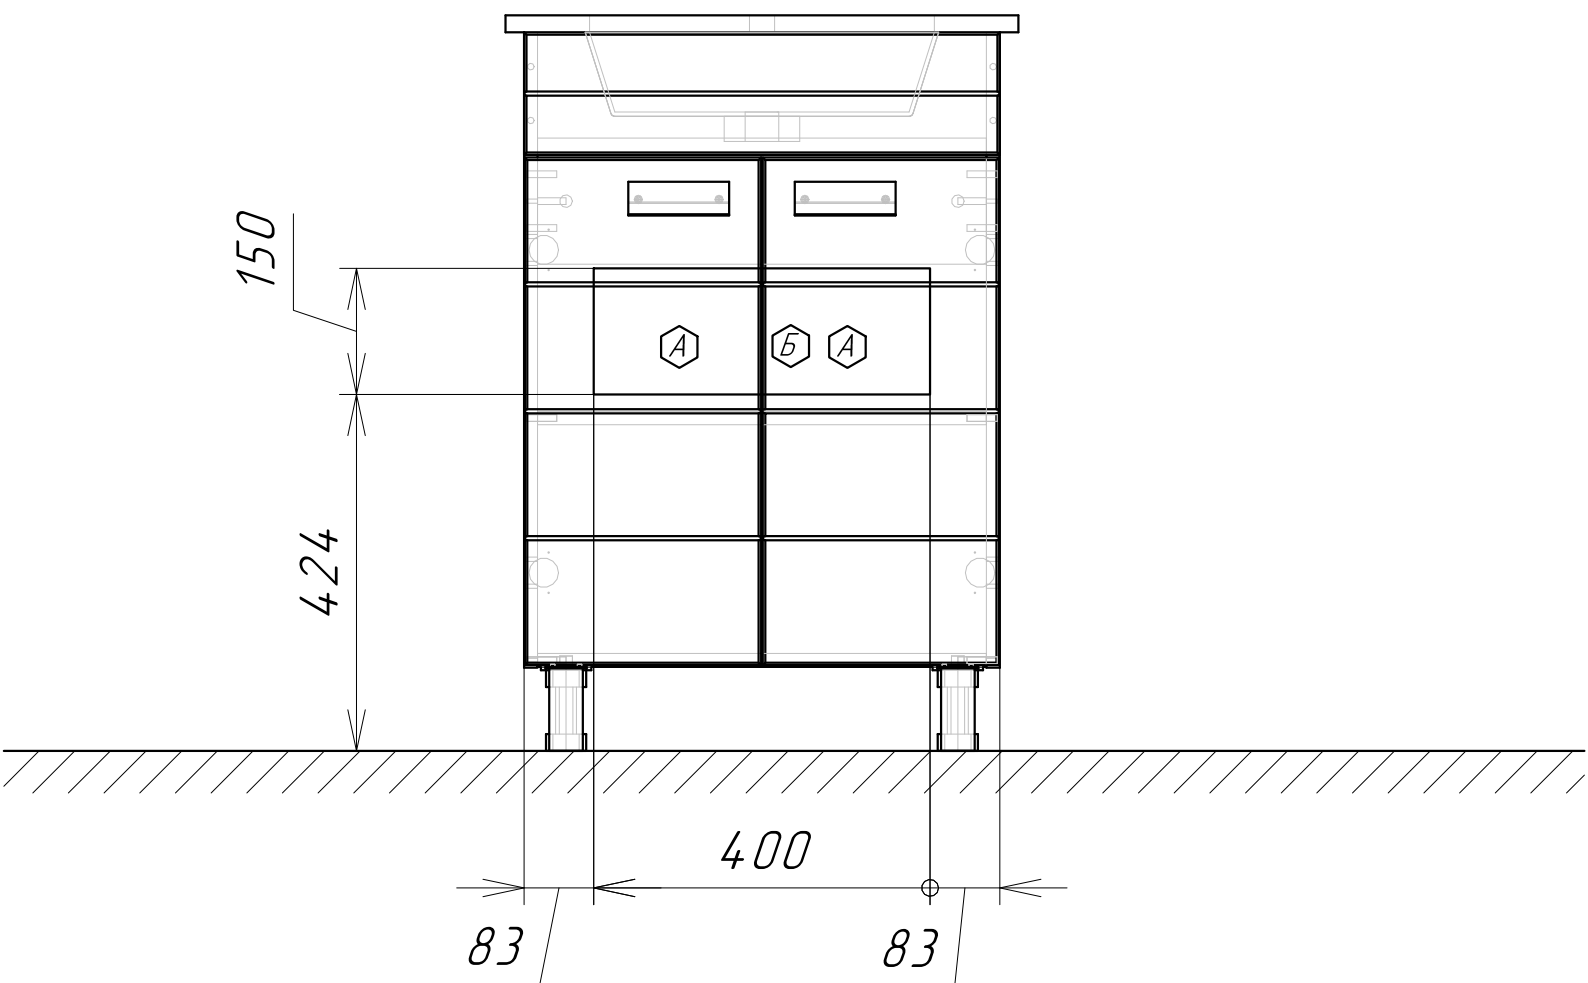

⬡А - место подвода труб водоснабжения

⬡Б - место подвода труб канализации