Информация для монтажа изделия

Асти 40

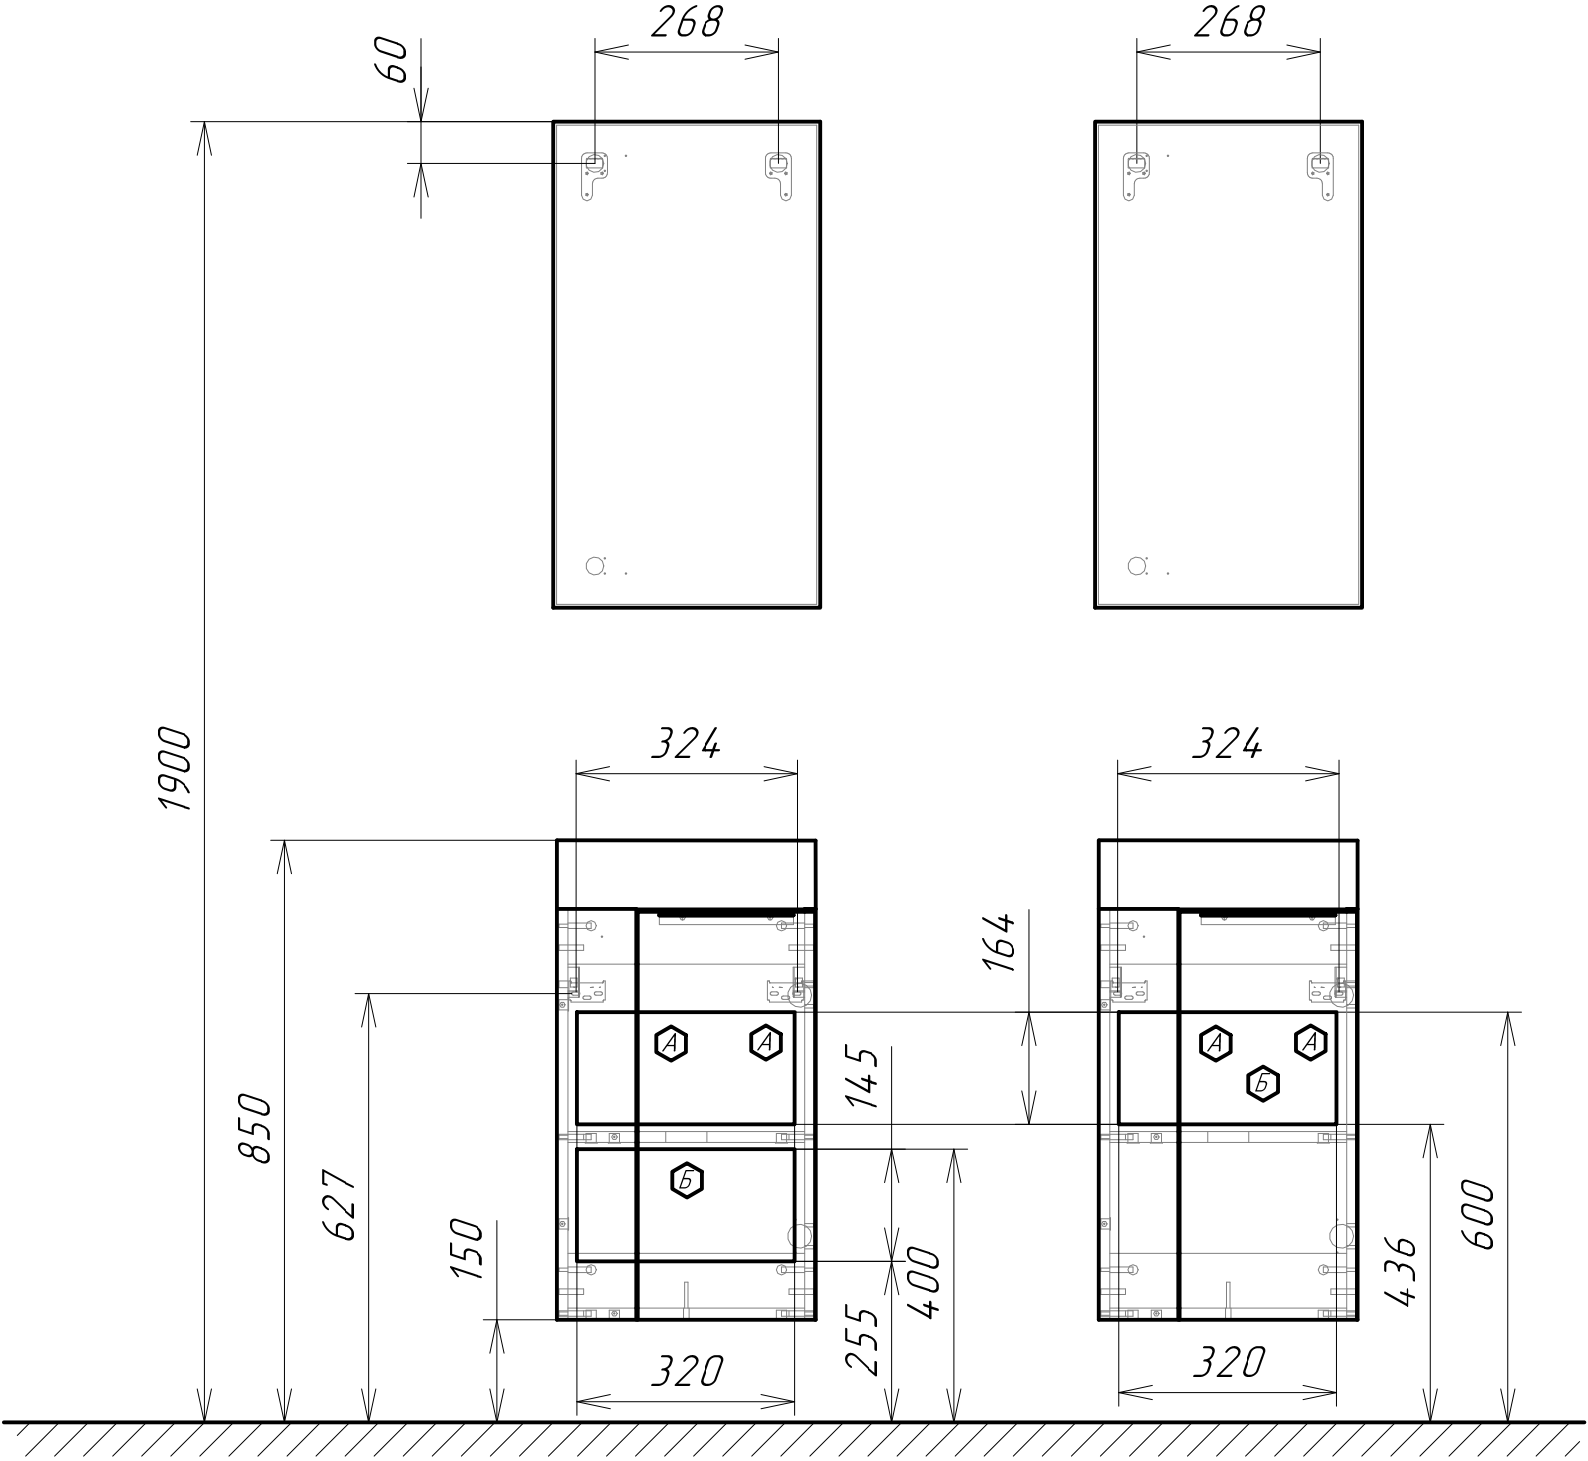

А – место подвода труб водоснабжения

Б – место подвода труб канализации

В – место вывода электрического провода
(для дополнительного освещения)