


Информация для монтажа изделия

Империя 120

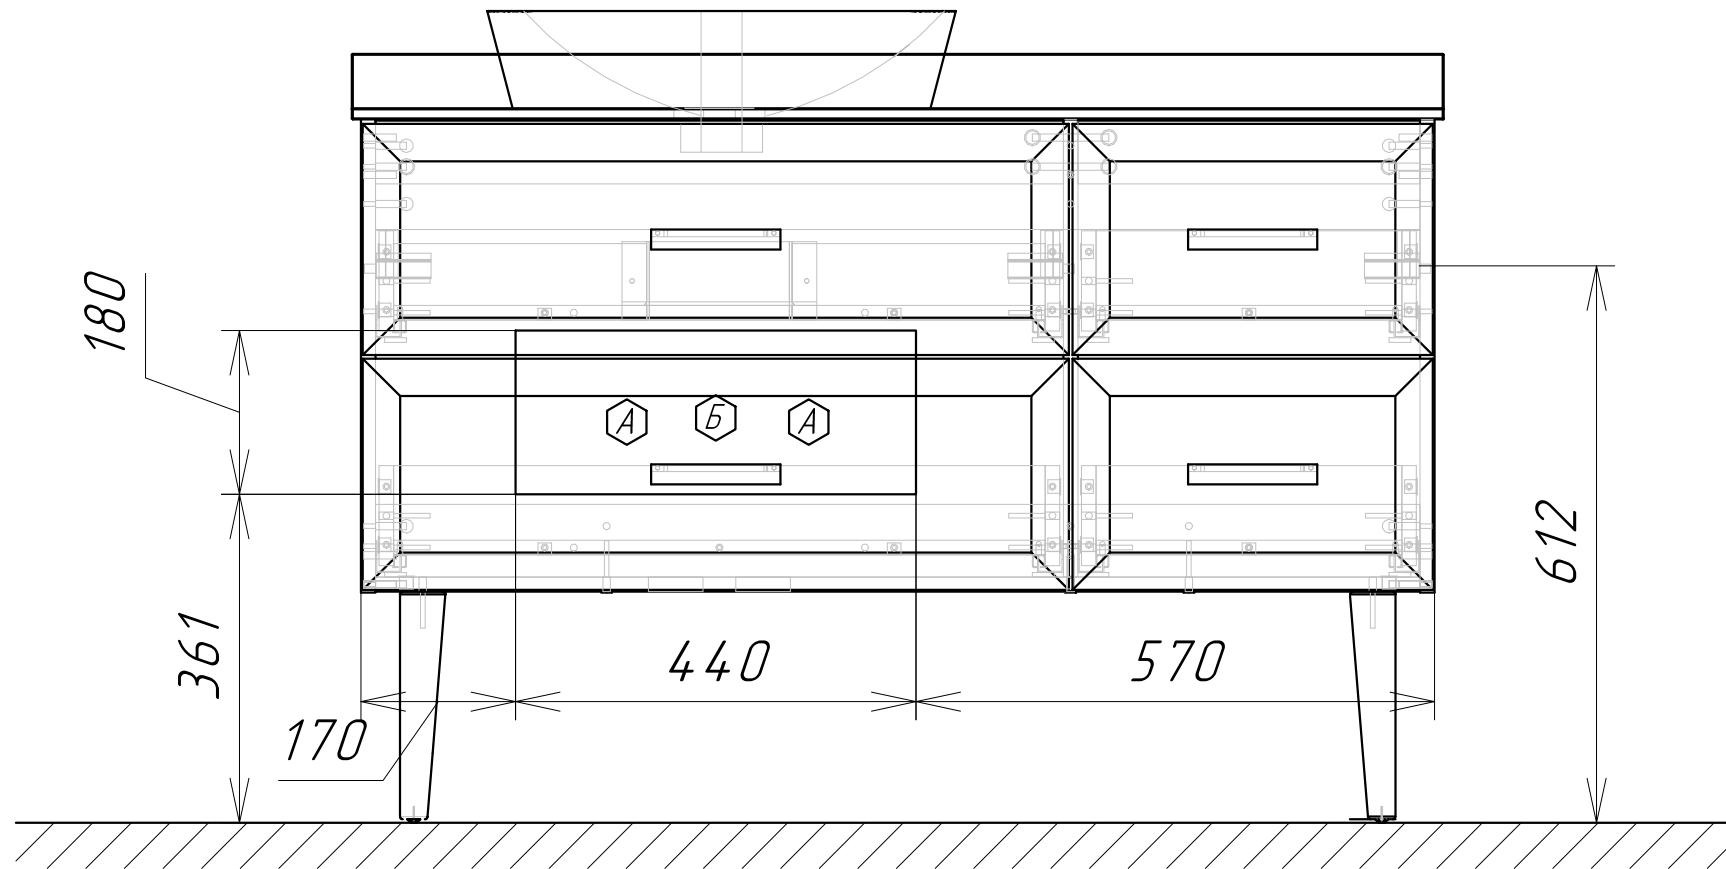

⬡ А - место подвода труб водоснабжения

⬡ Б - место подвода труб канализации