


Информация для монтажа изделия
Севиля 100

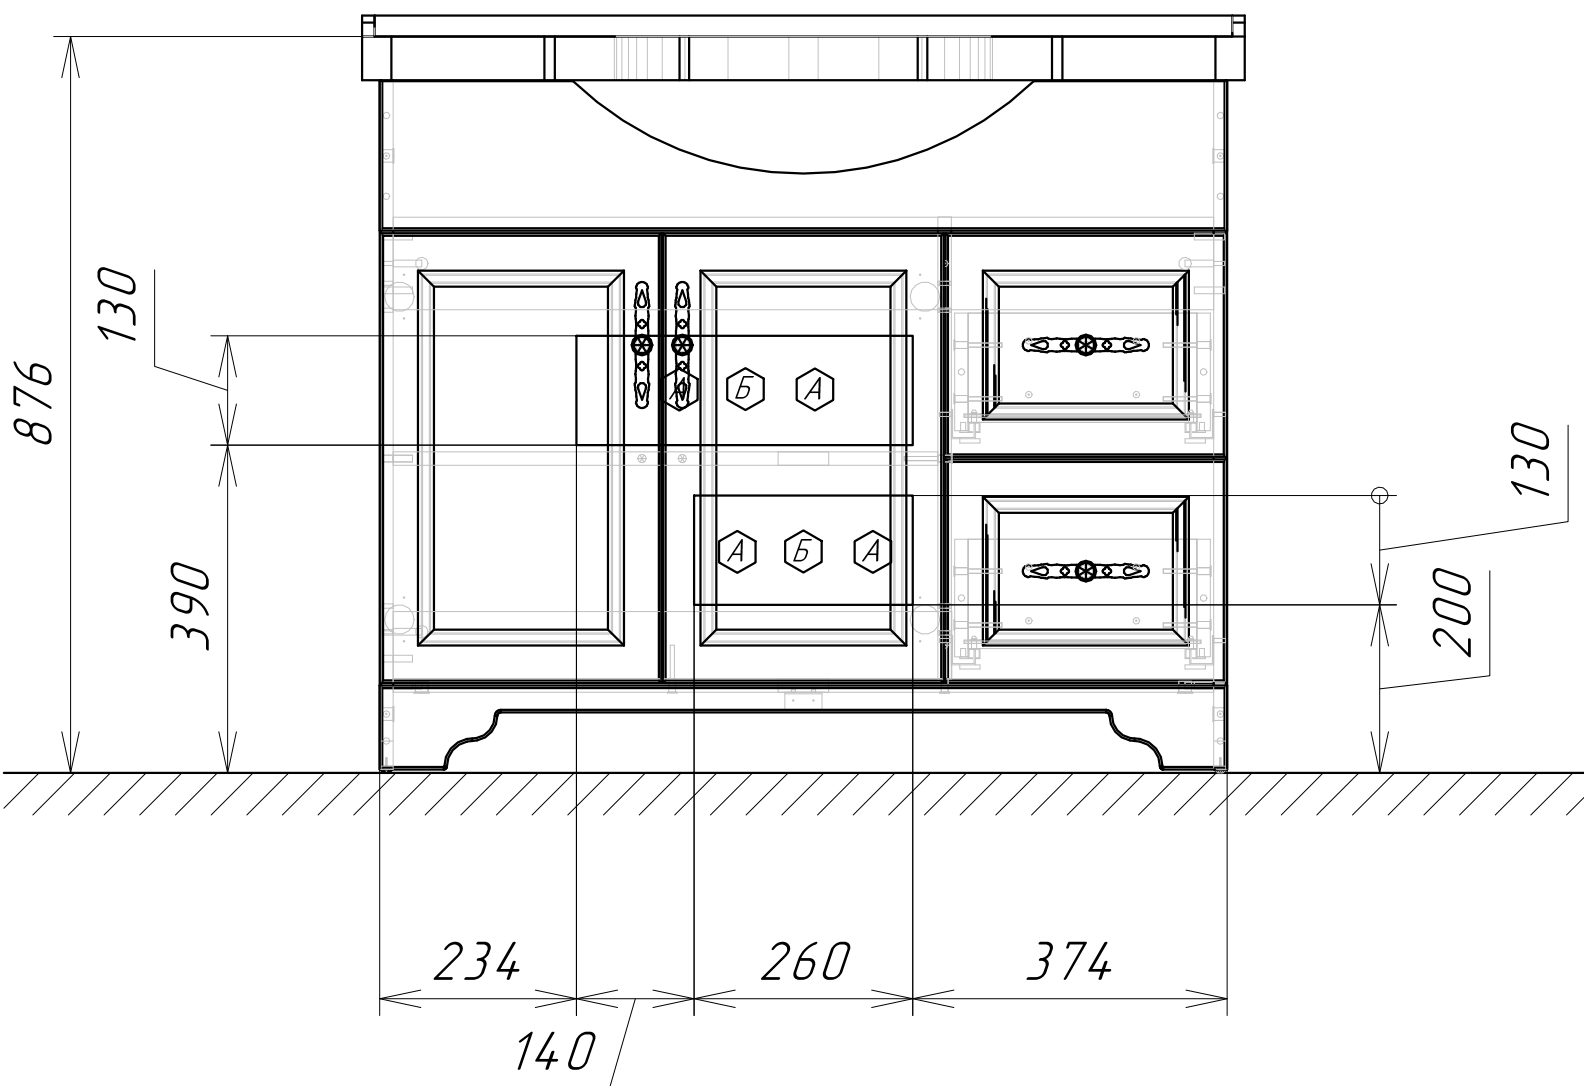

⬡А - место подвода труб водоснабжения

⬡Б - место подвода труб канализации