


Информация для монтажа изделия

Парма 60

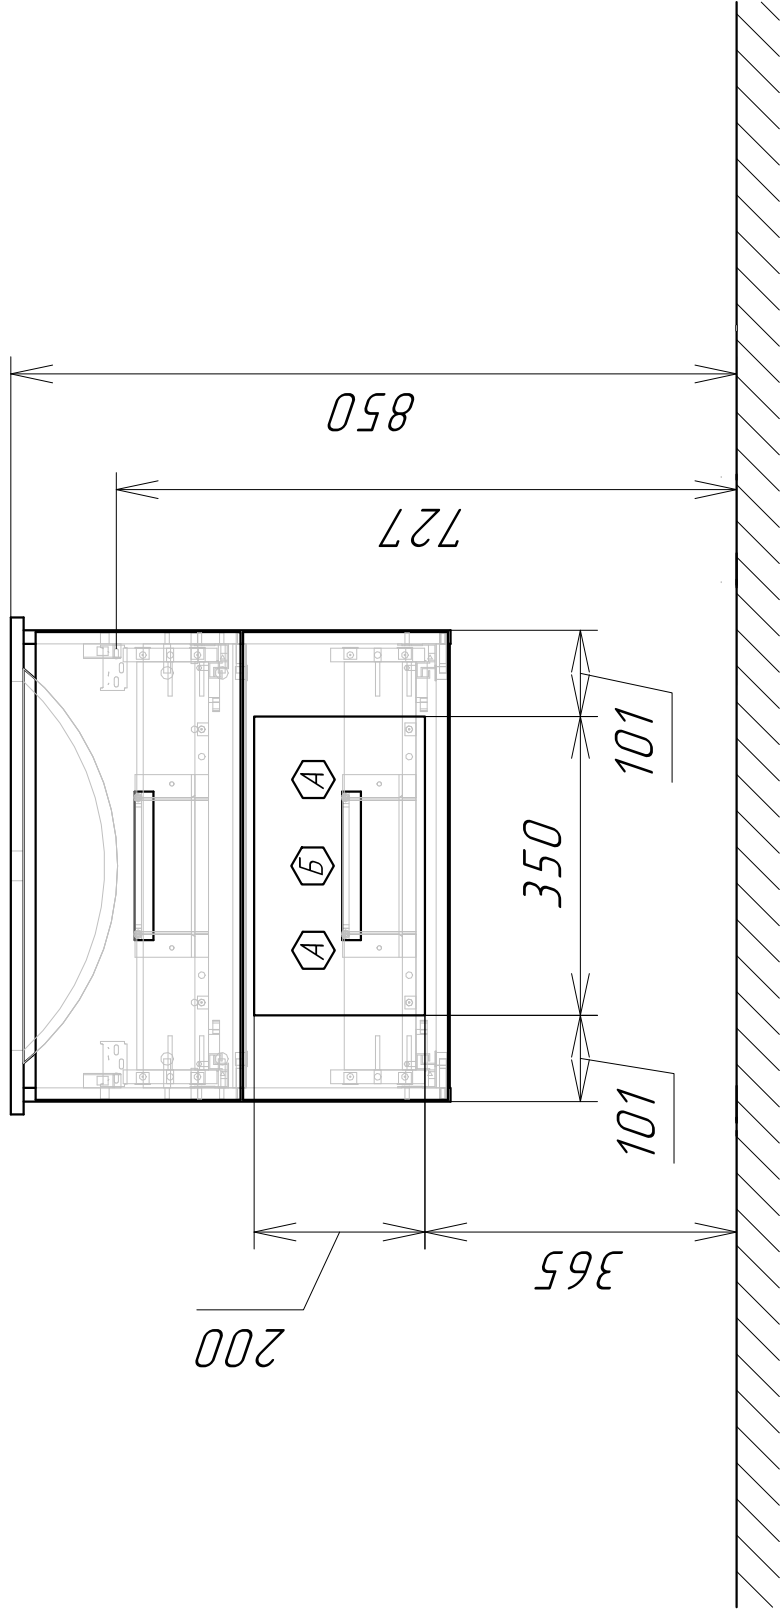

А - место подвода труб водоснабжения

Б - место подвода труб канализации