


Информация для монтажа изделия
Соучи 100 Comforty

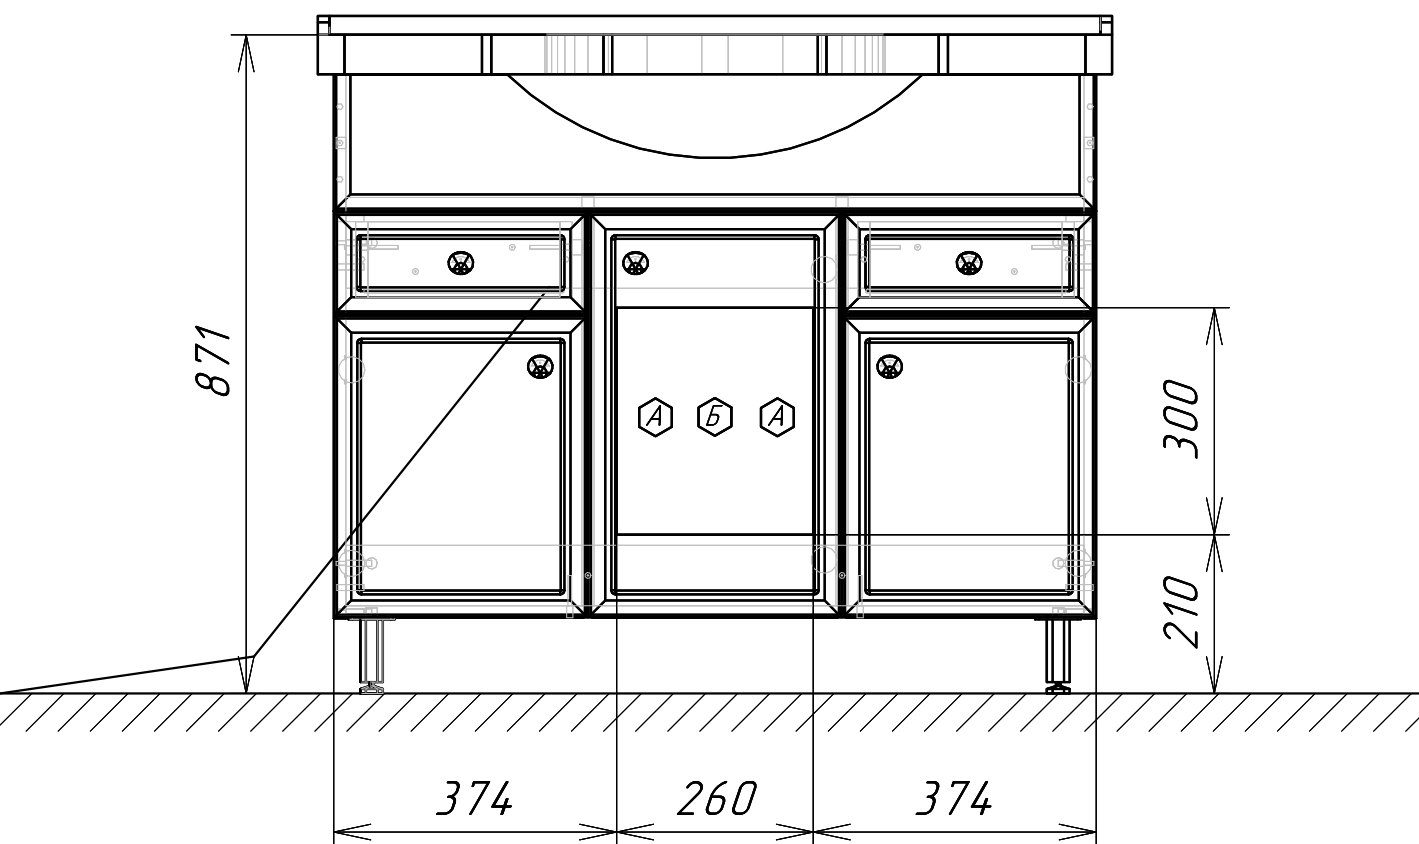

А - место подвода труб водоснабжения

Б - место подвода труб канализации