



Mobi 600

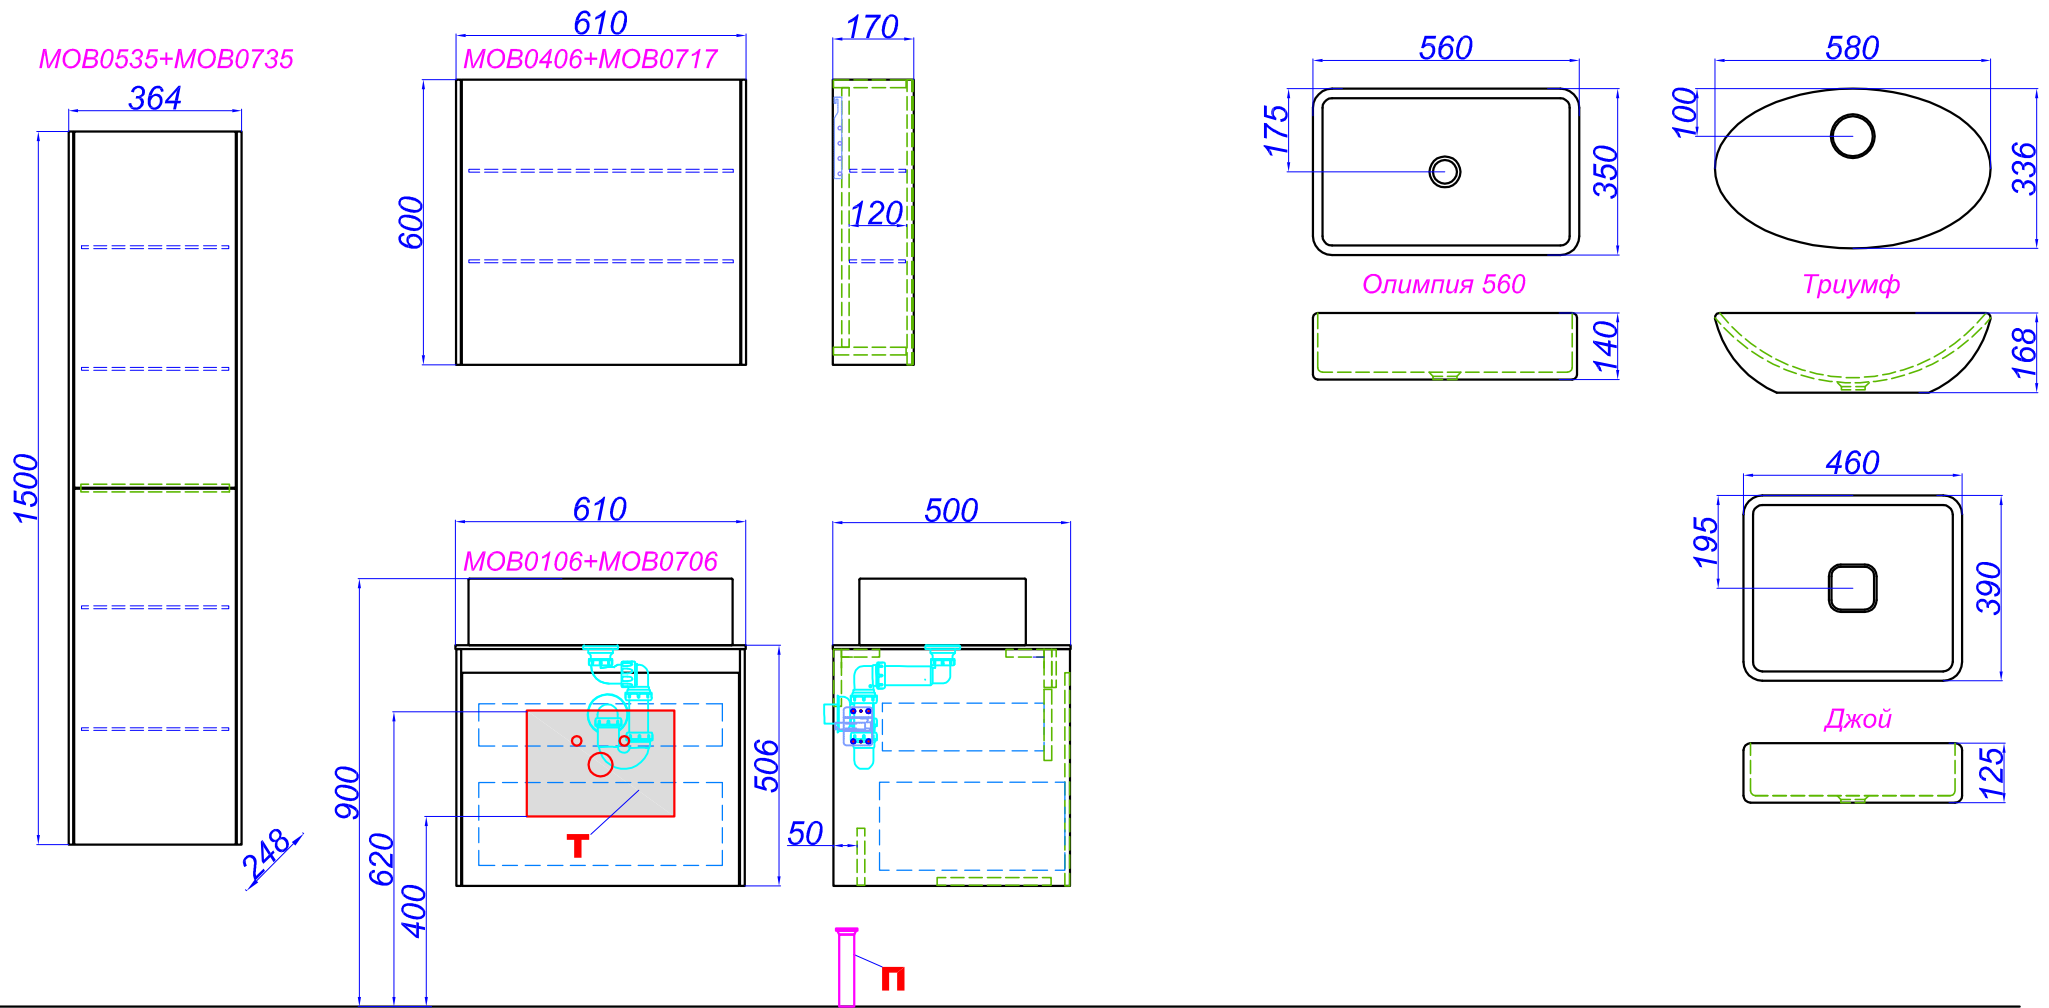

T - место подвода воды и слив

П - возможность вывода труб в пол


Mobi 800

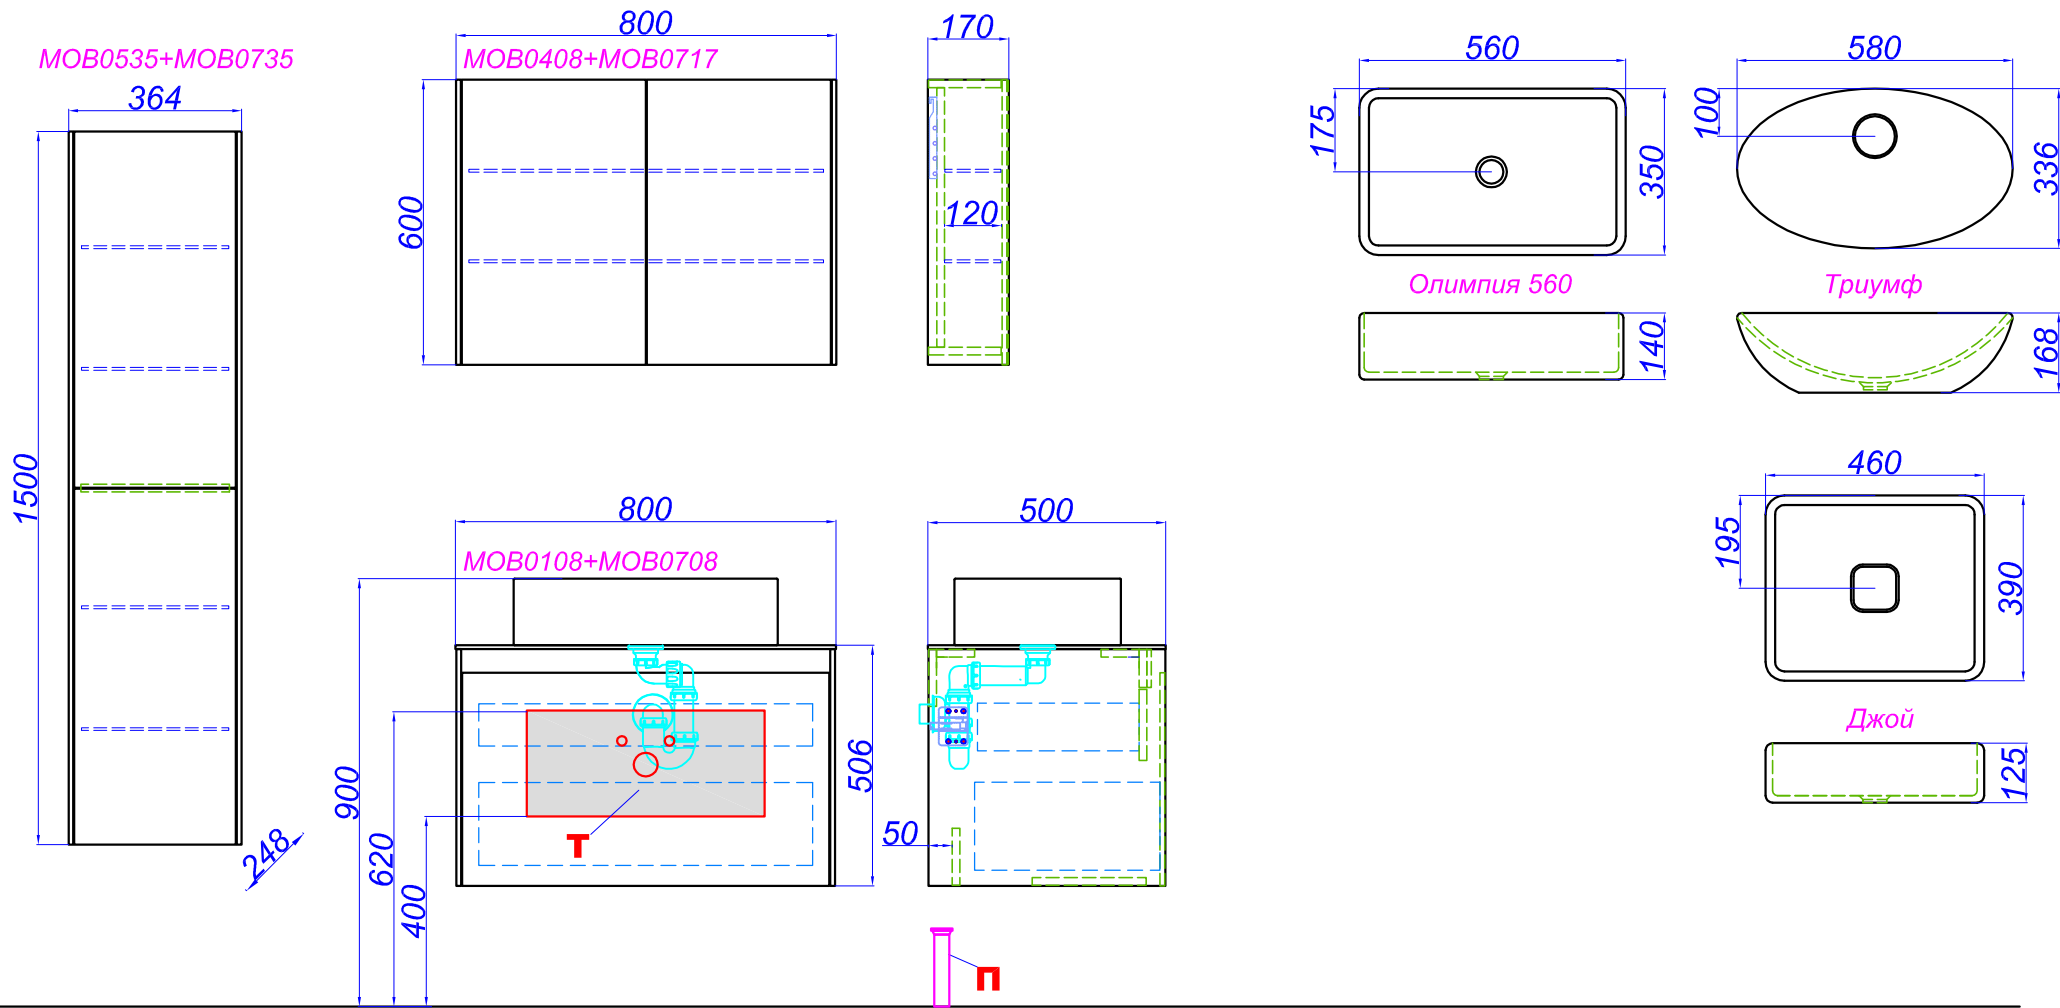

T - место подвода воды и слив

П - возможность вывода труб в пол


Mobi 1000

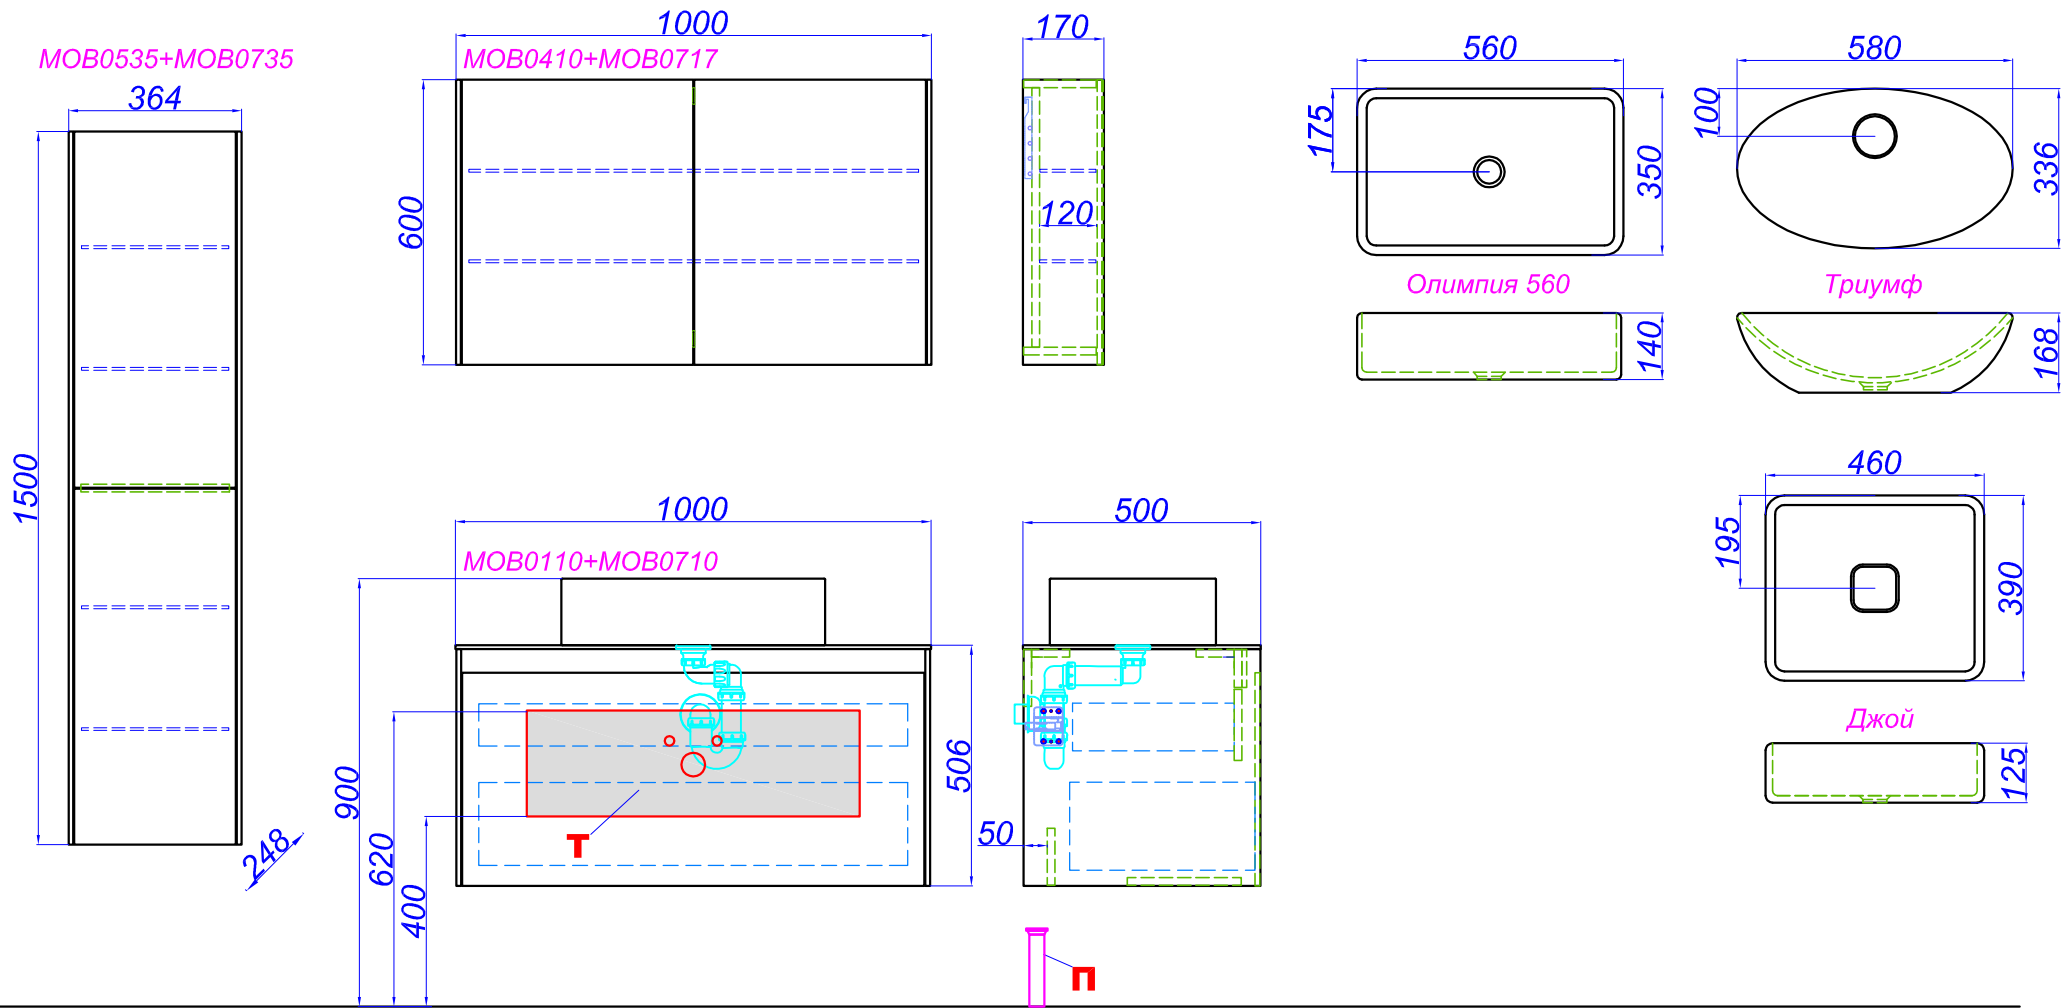

T - место подвода воды и слив

П - возможность вывода труб в пол

Mobi 1200

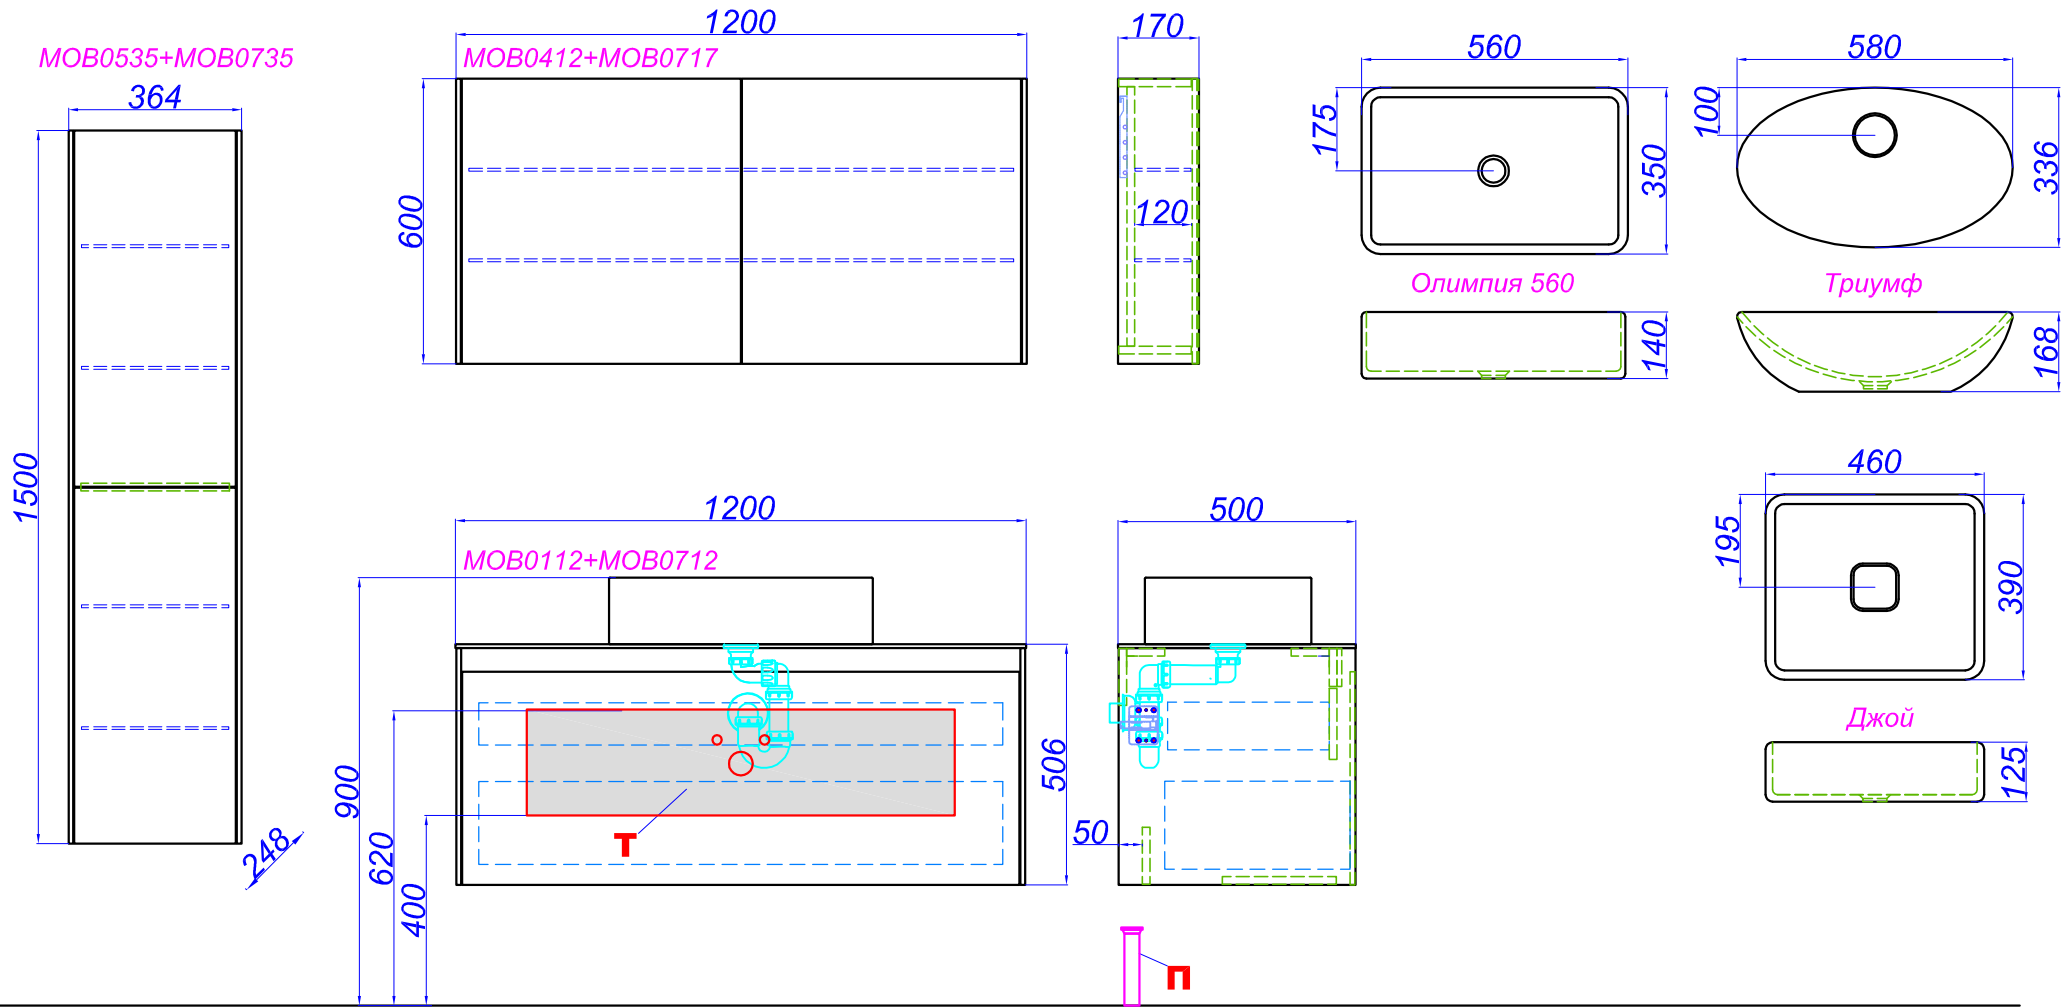

T - место подвода воды и слив

П - возможность вывода труб в пол