


# "Basic 75"

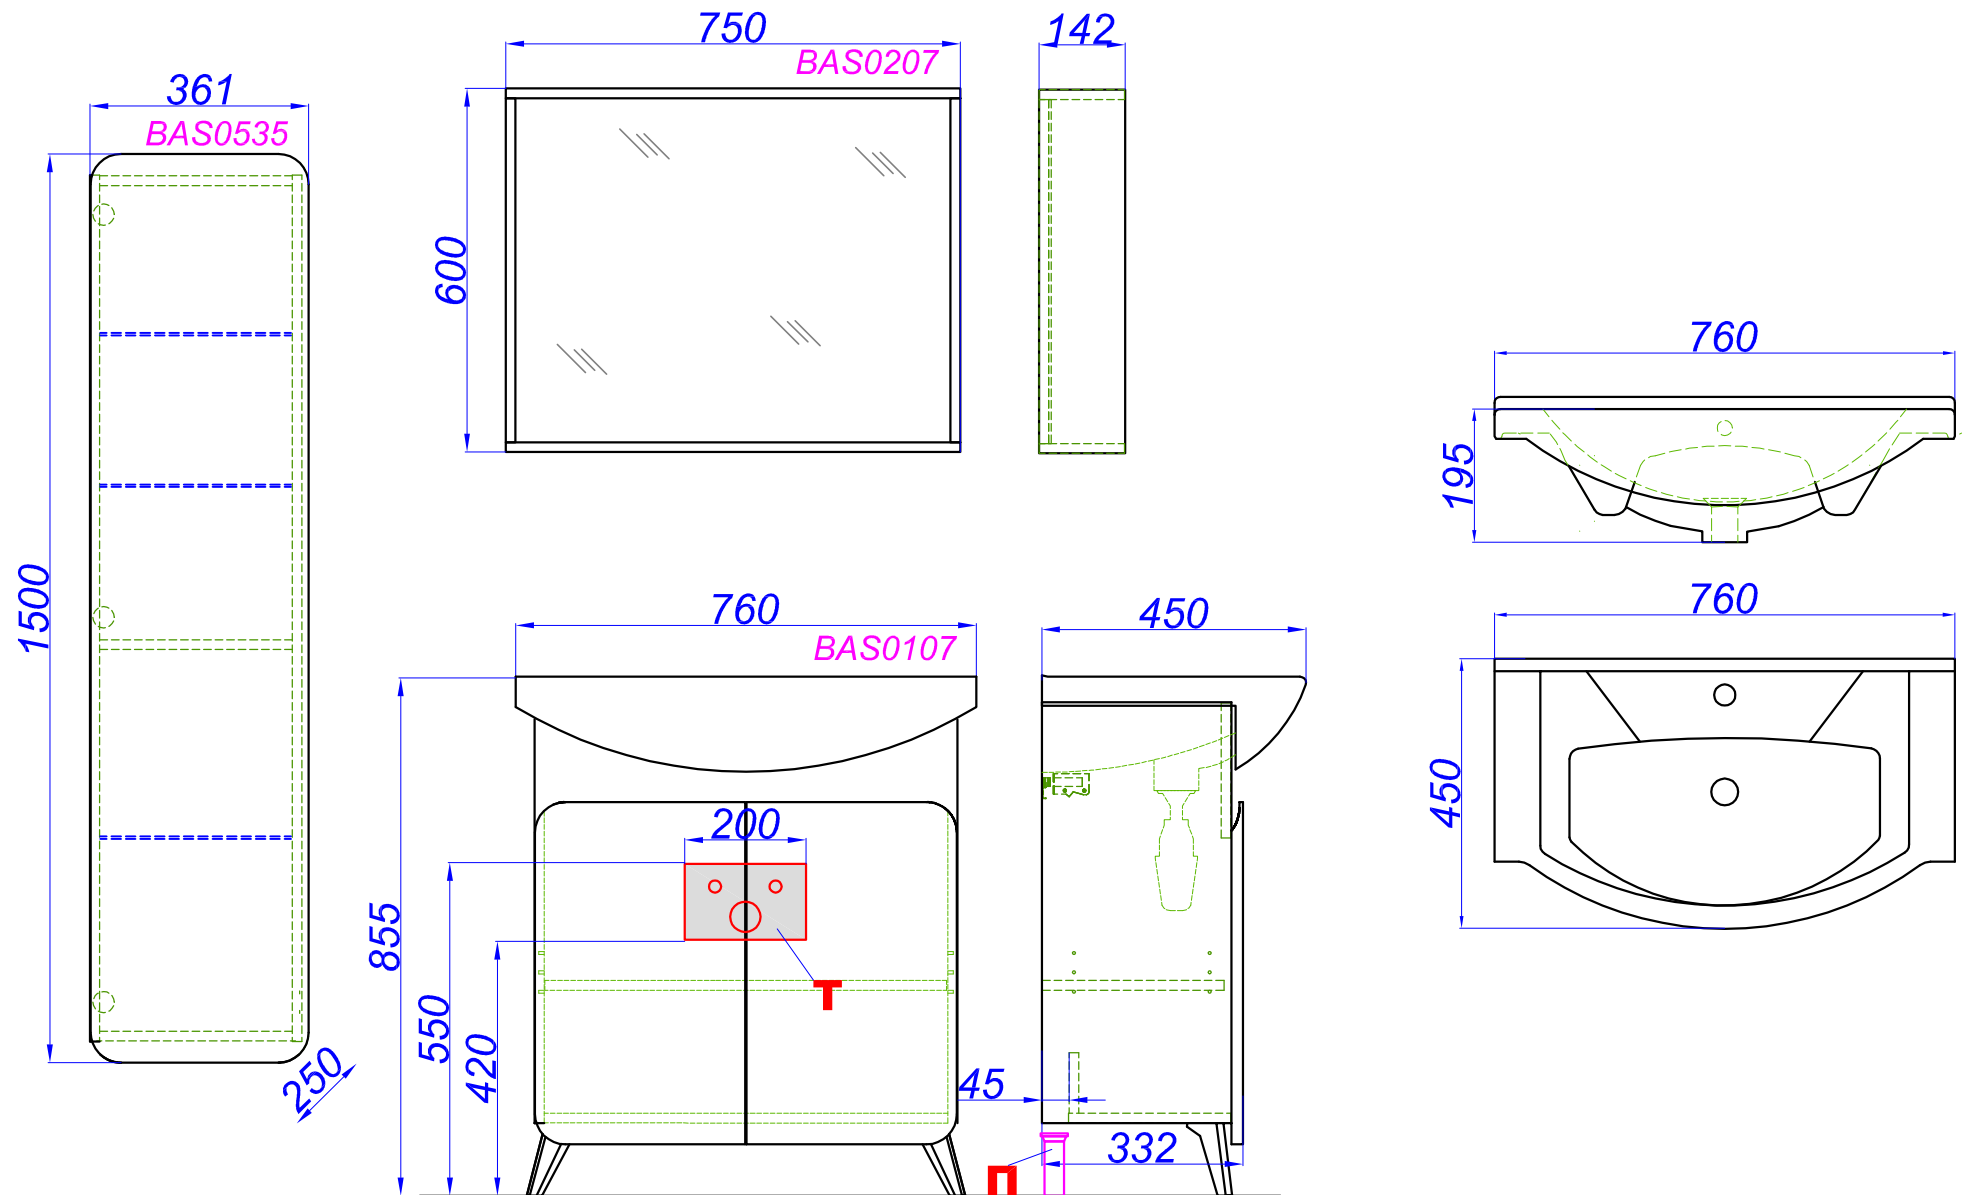

**T** - место подвода воды и слив  
**П** - возможность вывода труб в пол